



Общество с ограниченной ответственностью «Ленэлектромонтаж»

ИНН 7715800287 КПП 774550001

Юридический адрес: 108811, г. Москва, п. Московский, км 22-й (Киевское ш.), д. 4, стр. 1, блок А, этаж 9

Почтовый адрес: 119297, г. Москва, а/я №20

Тел: +7 (499) 684-00-16 E-mail: info@lem-ltd.ru www.lem-ltd.ru

Заказчик - ГУП РК «Крымэнерго»

Утверждено

приказом Минэнерго России

от «__» _____ 202_ г. № _____

ДОКУМЕНТАЦИЯ ПО ПЛАНИРОВКЕ ТЕРРИТОРИИ

для размещения объектов энергетики регионального значения:

ПС 110 кВ Золотые пески, ВЛ 110 кВ Западно-Крымская – Мойнаки с отпайками, ВЛ 110 кВ Западно-Крымская – Евпатория с отпайками, ВЛ 110 кВ Сакская ТЭЦ – Золотые пески с отпайкой на ПС Кристалл, ВЛ 110 кВ Золотые пески – Холодильник по инвестиционному проекту
«Строительство ПС 110 кВ Золотые пески с заходами ЛЭП 110 кВ, ЛЭП 10 кВ»

Проект планировки территории
Том 2

Основная часть проекта планировки территории.
Графическая часть

П110-162-ППТ2

Изм.	№ док.	Подп.	Дата



Общество с ограниченной ответственностью «Ленэлектромонтаж»
ИНН 7715800287 КПП 77450001

Юридический адрес: 108811, г. Москва, п. Московский, км 22-й (Киевское ш.),
д. 4, стр. 1, блок А, этаж 9
Почтовый адрес: 119297, г. Москва, а/я №20
Тел: +7 (499) 684-00-16 E-mail: info@lem-ltd.ru www.lem-ltd.ru

Заказчик - ГУП РК «Крымэнерго»

ДОКУМЕНТАЦИЯ ПО ПЛАНИРОВКЕ ТЕРРИТОРИИ

для размещения объектов энергетики регионального значения:
ПС 110 кВ Золотые пески, ВЛ 110 кВ Западно-Крымская – Мойнаки с
отпайками, ВЛ 110 кВ Западно-Крымская – Евпатория с отпайками, ВЛ
110 кВ Сакская ТЭЦ – Золотые пески с отпайкой на ПС Кристалл, ВЛ
110 кВ Золотые пески – Холодильник по инвестиционному проекту
**«Строительство ПС 110 кВ Золотые пески с заходами ЛЭП 110 кВ,
ЛЭП 10 кВ»**

Проект планировки территории
Том 2

Основная часть проекта планировки территории.
Графическая часть

П110-162-ППТ2

Главный инженер

Главный инженер проекта
(НОПРИЗ №П-118645 от 05.08.2020)

П.В. Витчинов

А.Е. Майшев

Состав документации по планировке территории

Наименование	Примечание
Том 1. Основная часть проекта планировки территории. Положение о размещении объекта (объектов) энергетики.	
Том 2. Основная часть проекта планировки территории. Графическая часть	
Чертеж красных линий	Не разрабатывается (п. 11 Постановления Правительства РФ от 12.05.2017 г. №564)
Чертеж границ зон планируемого размещения линейных объектов	-
Чертеж границ зон планируемого размещения линейных объектов, подлежащих реконструкции в связи с изменением их местоположения	-
Том 3. Материалы по обоснованию проекта планировки территории. Пояснительная записка	
Том 4. Материалы по обоснованию проекта планировки территории. Графическая часть	
Схема расположения элементов планировочной структуры	-
Схема использования территории в период подготовки проекта планировки территории	-
Схема организации улично-дорожной сети и движения транспорта	Не разрабатывается (п. 21 Постановления Правительства РФ от 12.05.2017 г. №564)
Схема вертикальной планировки территории, инженерной подготовки и инженерной защиты территории	Не разрабатывается (Приказ Минстроя России от 25.04.2017 г. №740/пр)
Схема границ территорий объектов культурного наследия	Не разрабатывается (п. 23 Постановления Правительства РФ от 12.05.2017 г. №564)
Схема границ зон с особыми условиями использования территорий, особо охраняемых природных территорий, лесничеств	-
Схема границ территорий, подверженных риску возникновения чрезвычайных ситуаций природного и техногенного характера	-
Схема конструктивных и планировочных решений	-
Том 5. Основная часть проекта межевания территории. Текстовая часть	
Том 6. Основная часть проекта межевания территории. Графическая часть	
Чертеж межевания территории	-
Том 7. Материалы по обоснованию проекта межевания территории. Графическая часть. Материалы по обоснованию проекта межевания территории. Пояснительная записка	
Чертеж обоснования проекта межевания территории	-

Взам. инв. №

Подпись и дата

Инв. № подл.

Изм.	Кол.уч.	Лист	№док	Подпись	Дата

П110-162-ППТ2

Лист

1

СОДЕРЖАНИЕ



Содержание

3

1. Чертеж границ зон планируемого размещения линейных объектов. Чертеж границ зон планируемого размещения линейных объектов, подлежащих реконструкции в связи с изменением их местоположения

4

Инв. № подл.	Подпись и дата	Взам. инв. №										
			П110-162-ППТ2									
			Изм.	Колуч	Лист	№док	Подпись	Дата				
			Разраб.	Шаталова				05.26	Текстовая часть	Стадия	Лист	Листов
										П		1
			Нач. отд.	Ефимова				05.26				
			Н. контр.	Шаталова				05.26				

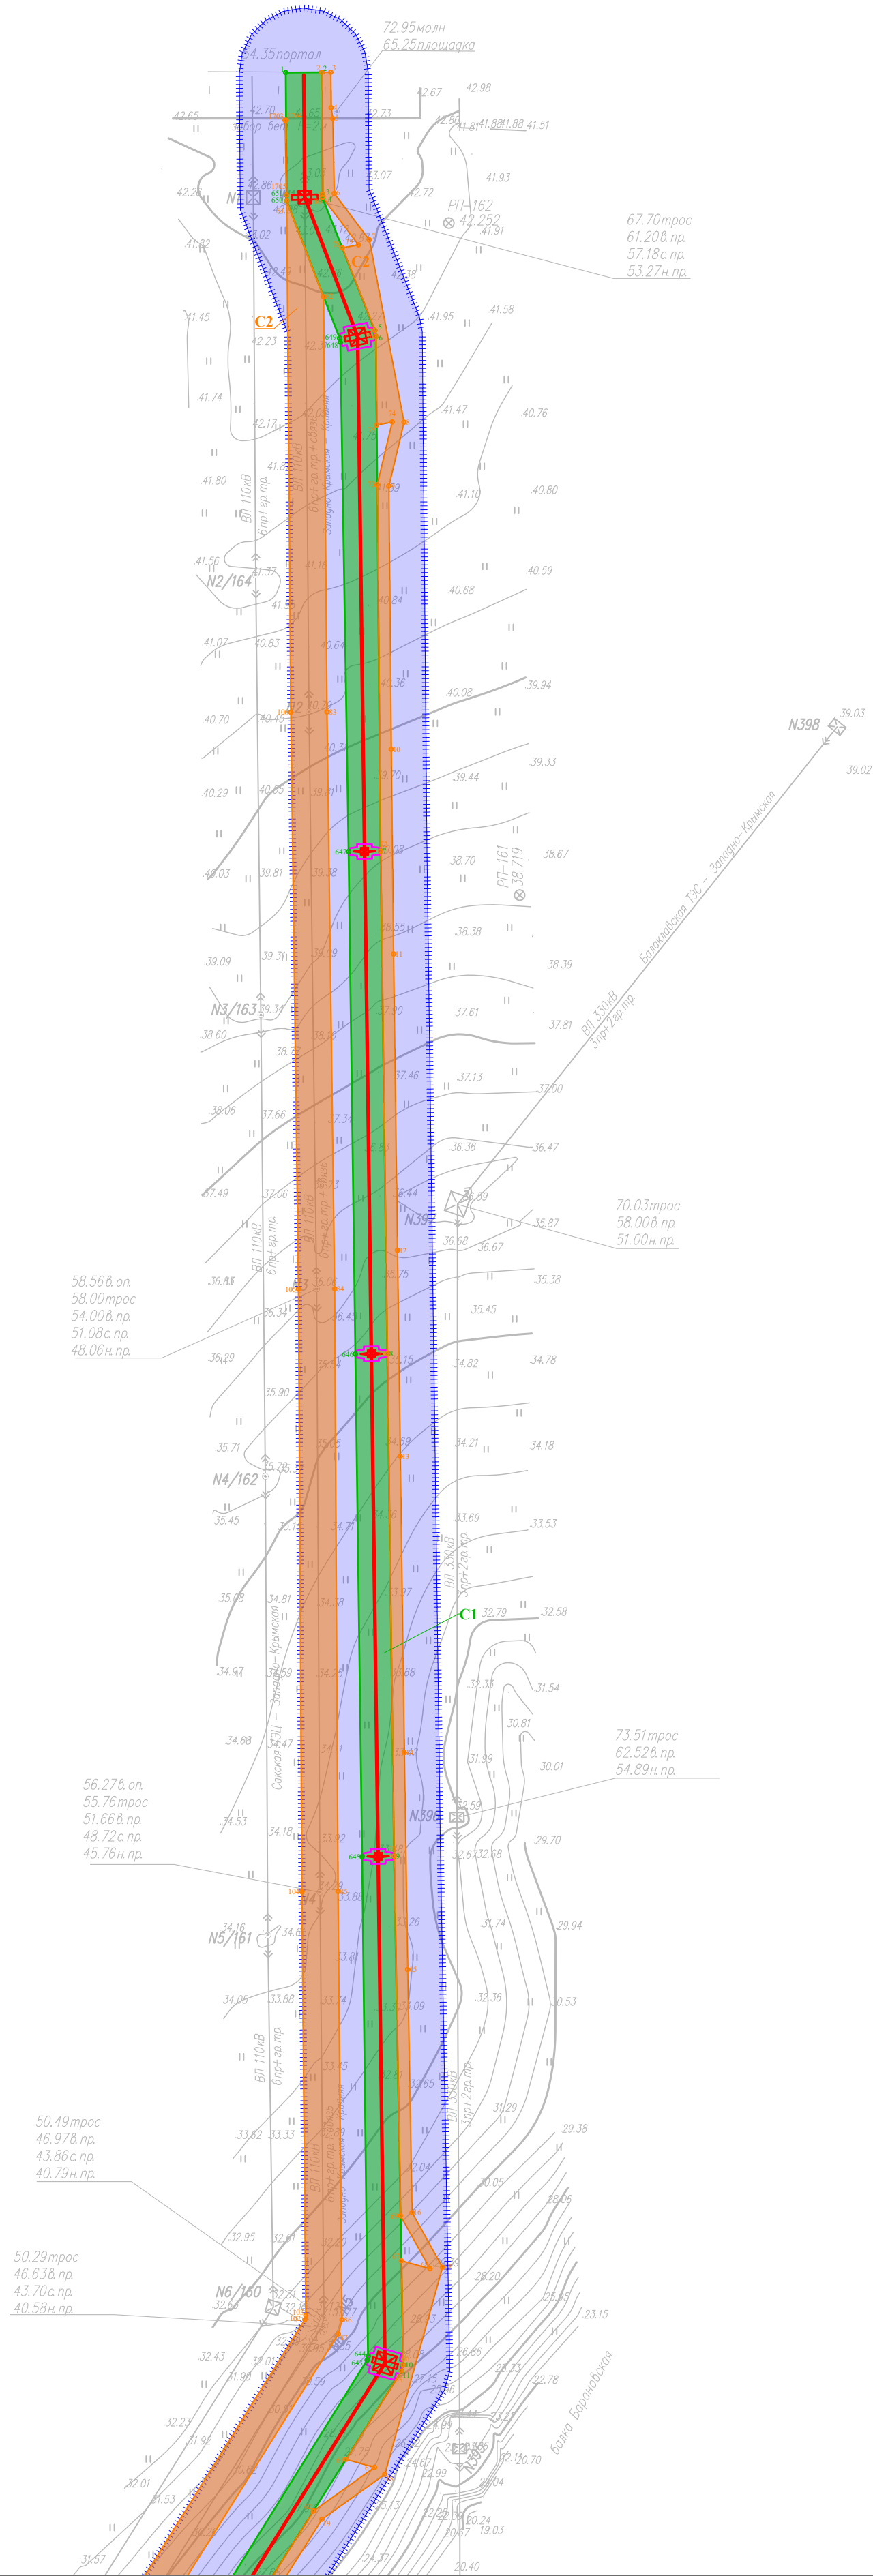
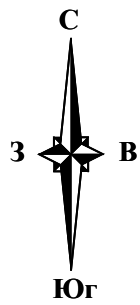


Линия сводки с листом 2

Условные обозначения

- границы территорий, в отношении которой осуществляется подготовка проекта планировки
 - границы зон планируемого размещения линейных объектов
 - граница зоны планируемого размещения некапитальных строений, сооружений, строительной техники, мест складирования строительных и иных материалов, которые необходимы для обеспечения строительства, реконструкции линейных объектов
 - границы зон планируемого размещения ОКС, проектируемых в составе линейных объектов
 - номера характерных точек границ зон планируемого размещения линейных объектов
 - номера характерных точек границ зон планируемого размещения временных зданий и сооружений и демонтажа
- Границы зон планируемого размещения линейных объектов, подлежащих реконструкции в связи с изменением их местоположения, отсутствуют


						П110–162–ППТ2			
						"Строительство ПС 110 кВ Золотые пески с заходами ЛЭП 110 кВ, ЛЭП 10 кВ"			
Изм.	Кол.уч	Лист	№ док	Погн.	Дата	Проект планировки территории. Графическая часть	Стадия	Лист	Листов
Разраб.		Шаталова	и.ф.		05.26		П	1	36
Н. контр.		Шаталова	и.ф.		05.26	Чертеж границ зон планируемого размещения линейных объектов М 1:2 000			
Нач. отд.		Ефимова	и.ф.		05.26				

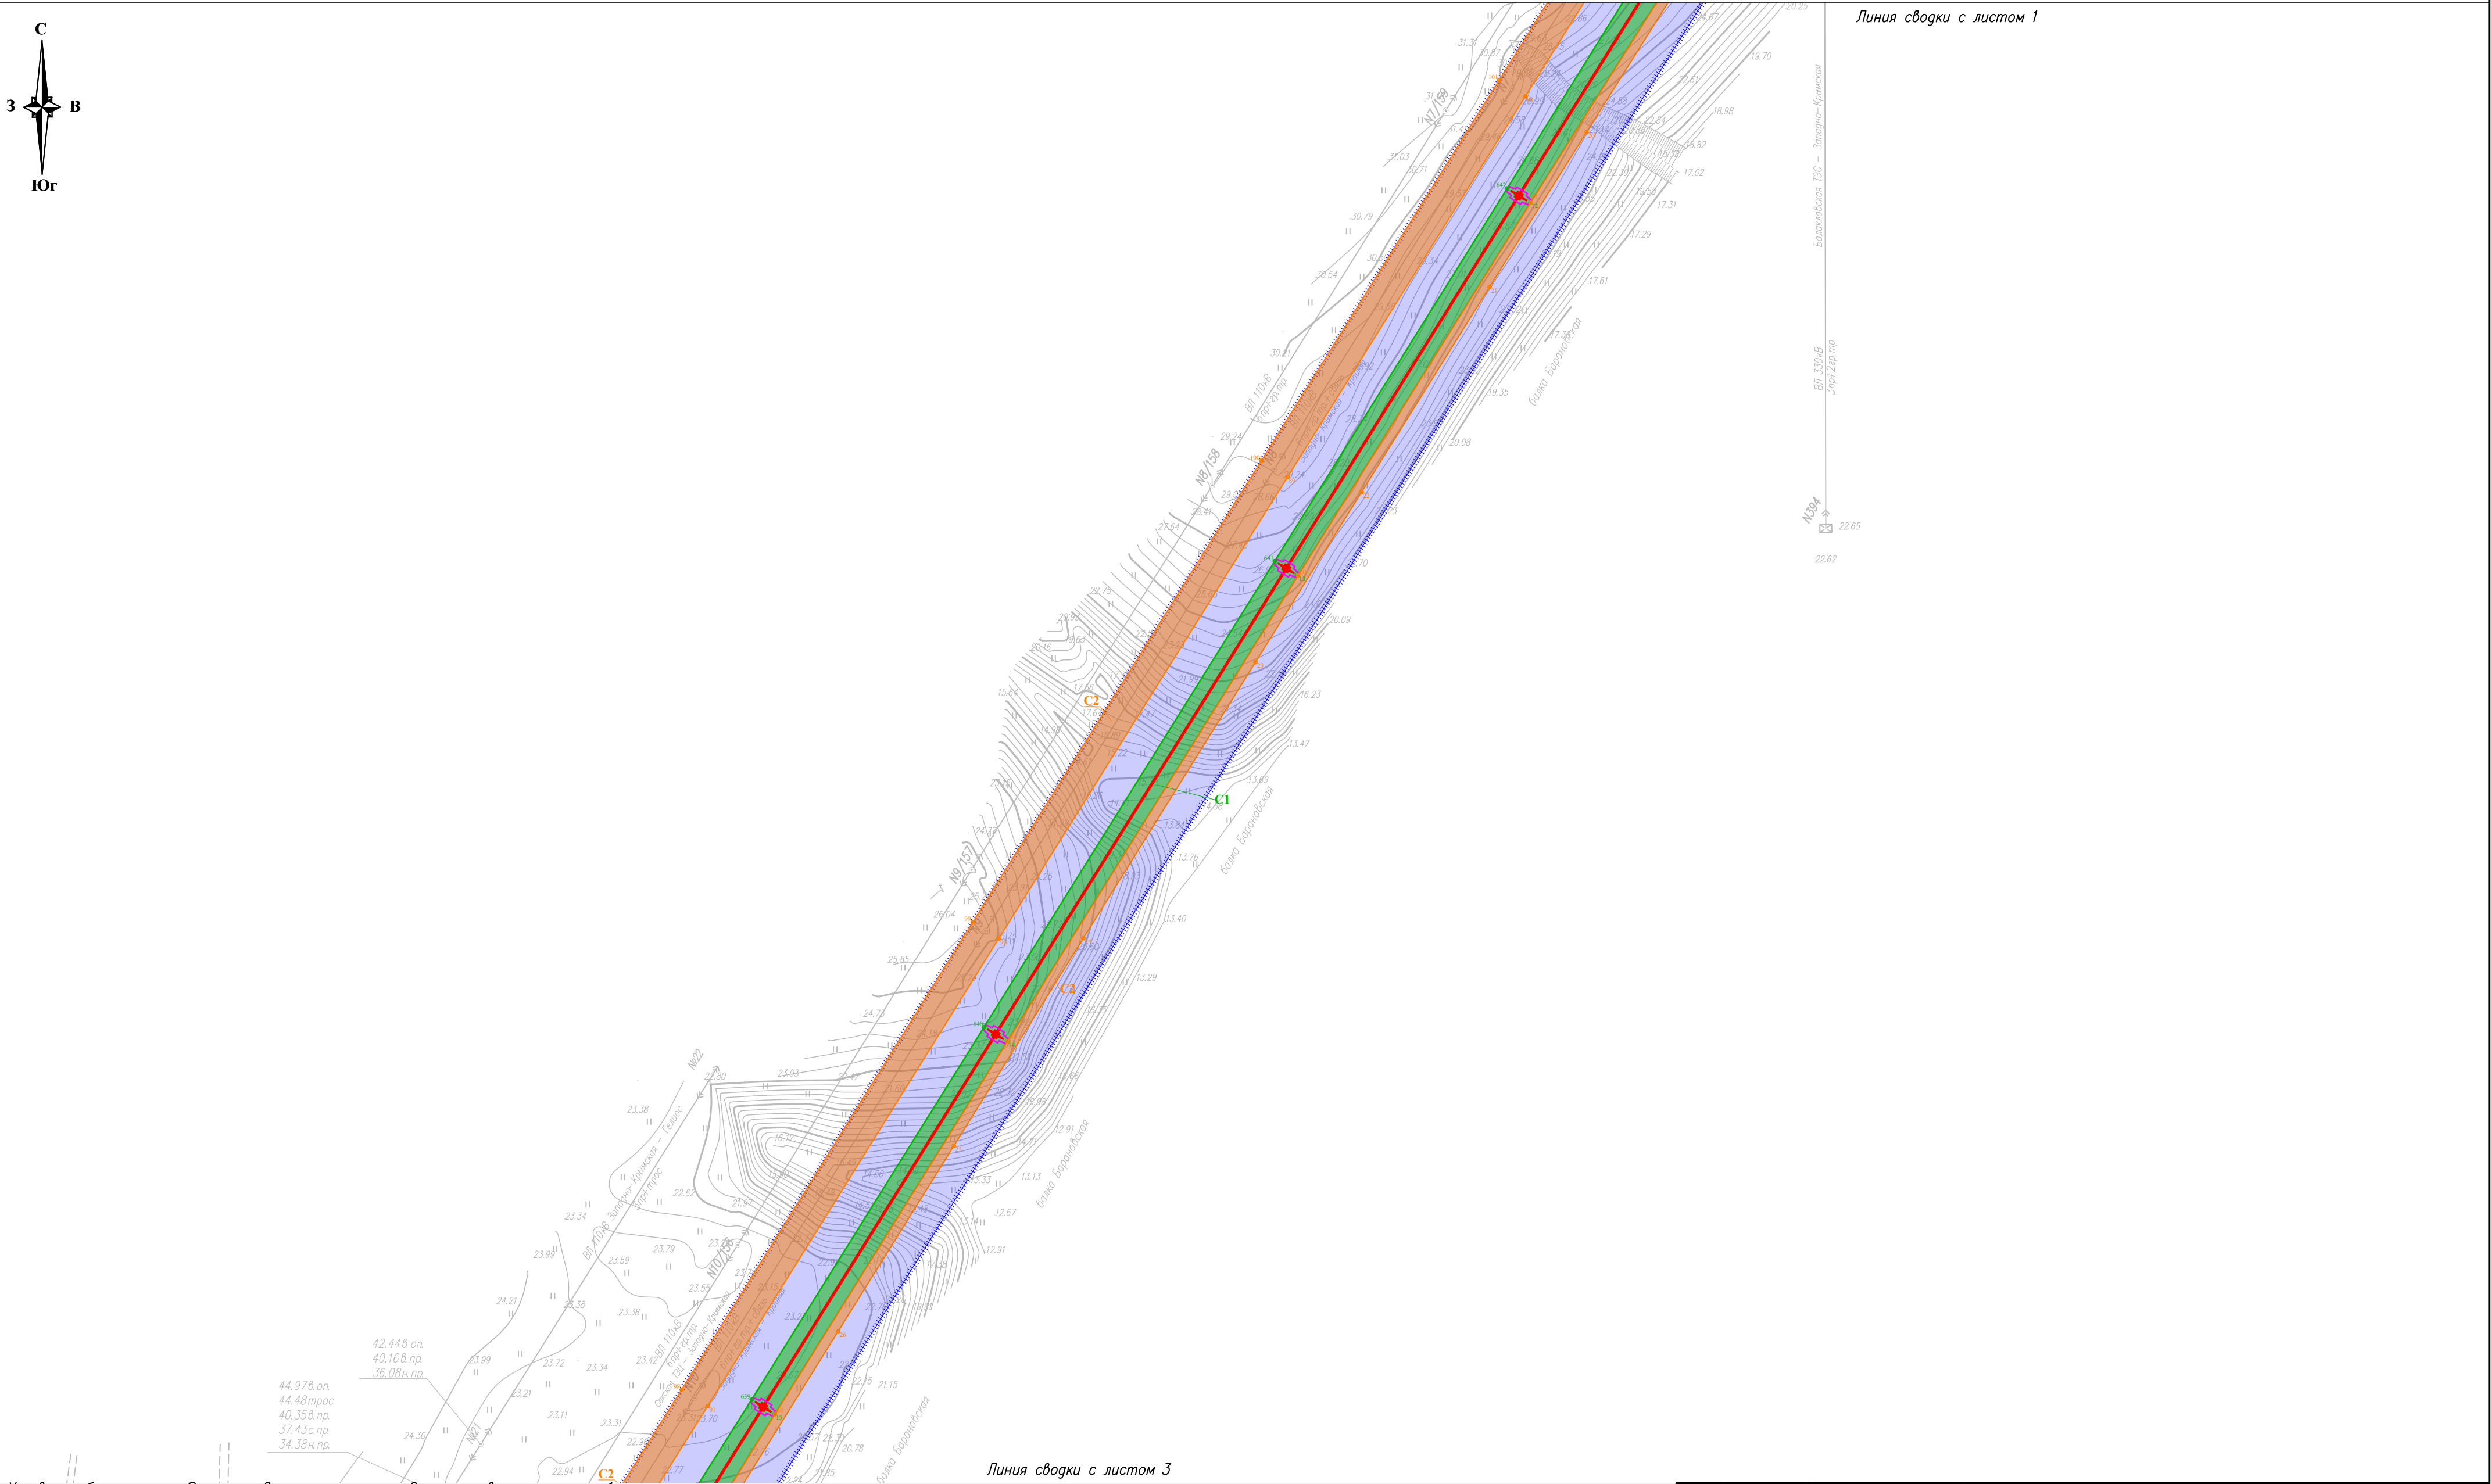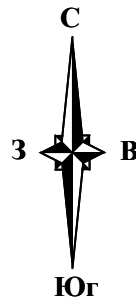

Условные обозначения и Схема совмещения листов представлены на листе 1

Согласовано					
Взам. инв. N°					
Подп. и дата					
Инв. N° подл.					

						П110–162–ППТ2			
						"Строительство ПС 110 кВ Золотые пески с заходами ЛЭП 110 кВ, ЛЭП 10 кВ"			
Изм.	Кол.уч.	Лист	N° док.	Подп.	Дата	Проект планировки территории. Графическая часть	Стадия	Лист	Листов
Разраб.		Шаталова			05.26		П	2	
Н. контр.		Шаталова			05.26	Чертеж границ зон планируемого размещения линейных объектов М 1:2 000			
Нач. отд.		Ефимова			05.26				


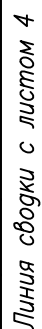


Условные обозначения и Схема совмещения листов представлены на листе 1

Согласовано



Формат: A2 (420x594мм)

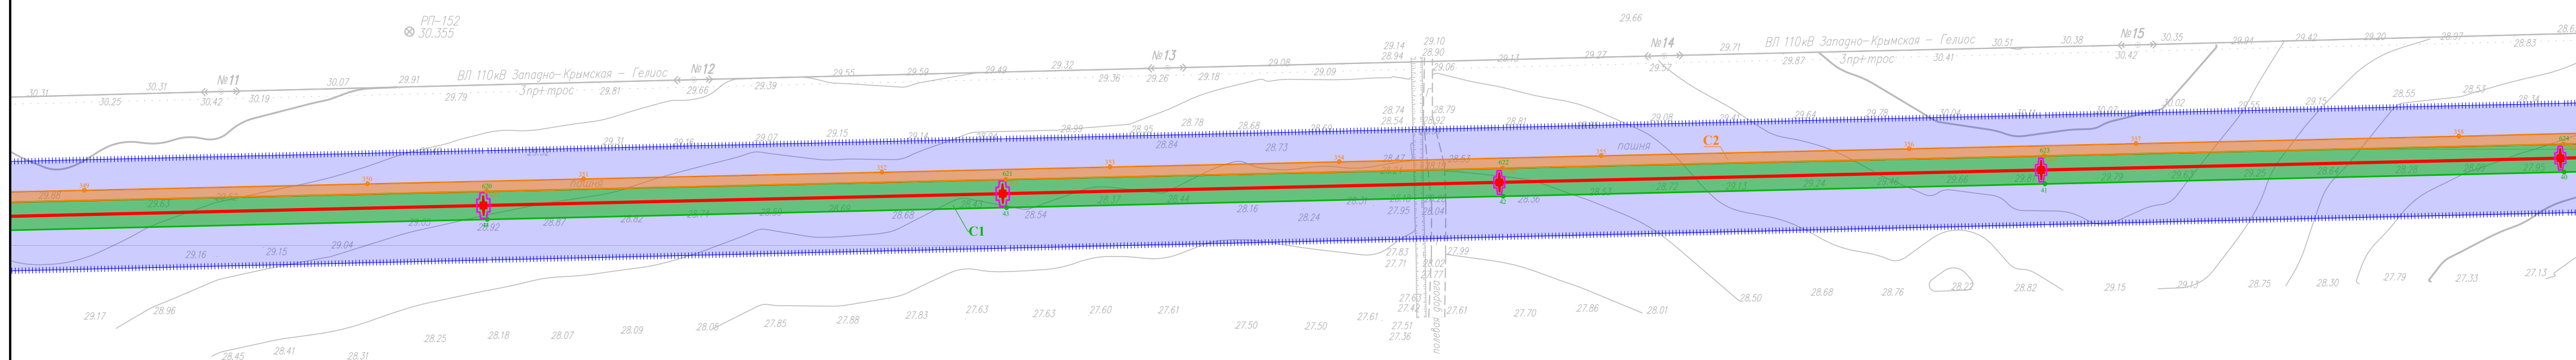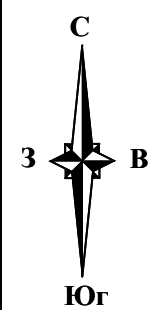



Линия сводки с листом 5

Линия сводки с листом 3

[illegible]

Условные обозначения и Схема совмещения листов представлены на листе 1



						П110-162-ППТ2			
						"Строительство ПС 110 кВ Золотые пески с заходами ЛЭП 110 кВ, ЛЭП 10 кВ"			
Изм.	Кол.уч	Лист	N°док	Подп.	Дата	Проект планировки территории. Графическая часть	Стация	Лист	Листов
Разраб.		Шаталова	ref		05.26		П	4	
						Чертеж границ зон планируемого размещения линейных объектов М 1:2 000			
Н. контр.		Шаталова	ref		05.26				
Нач. отг.		Ефимова	conf		05.26				

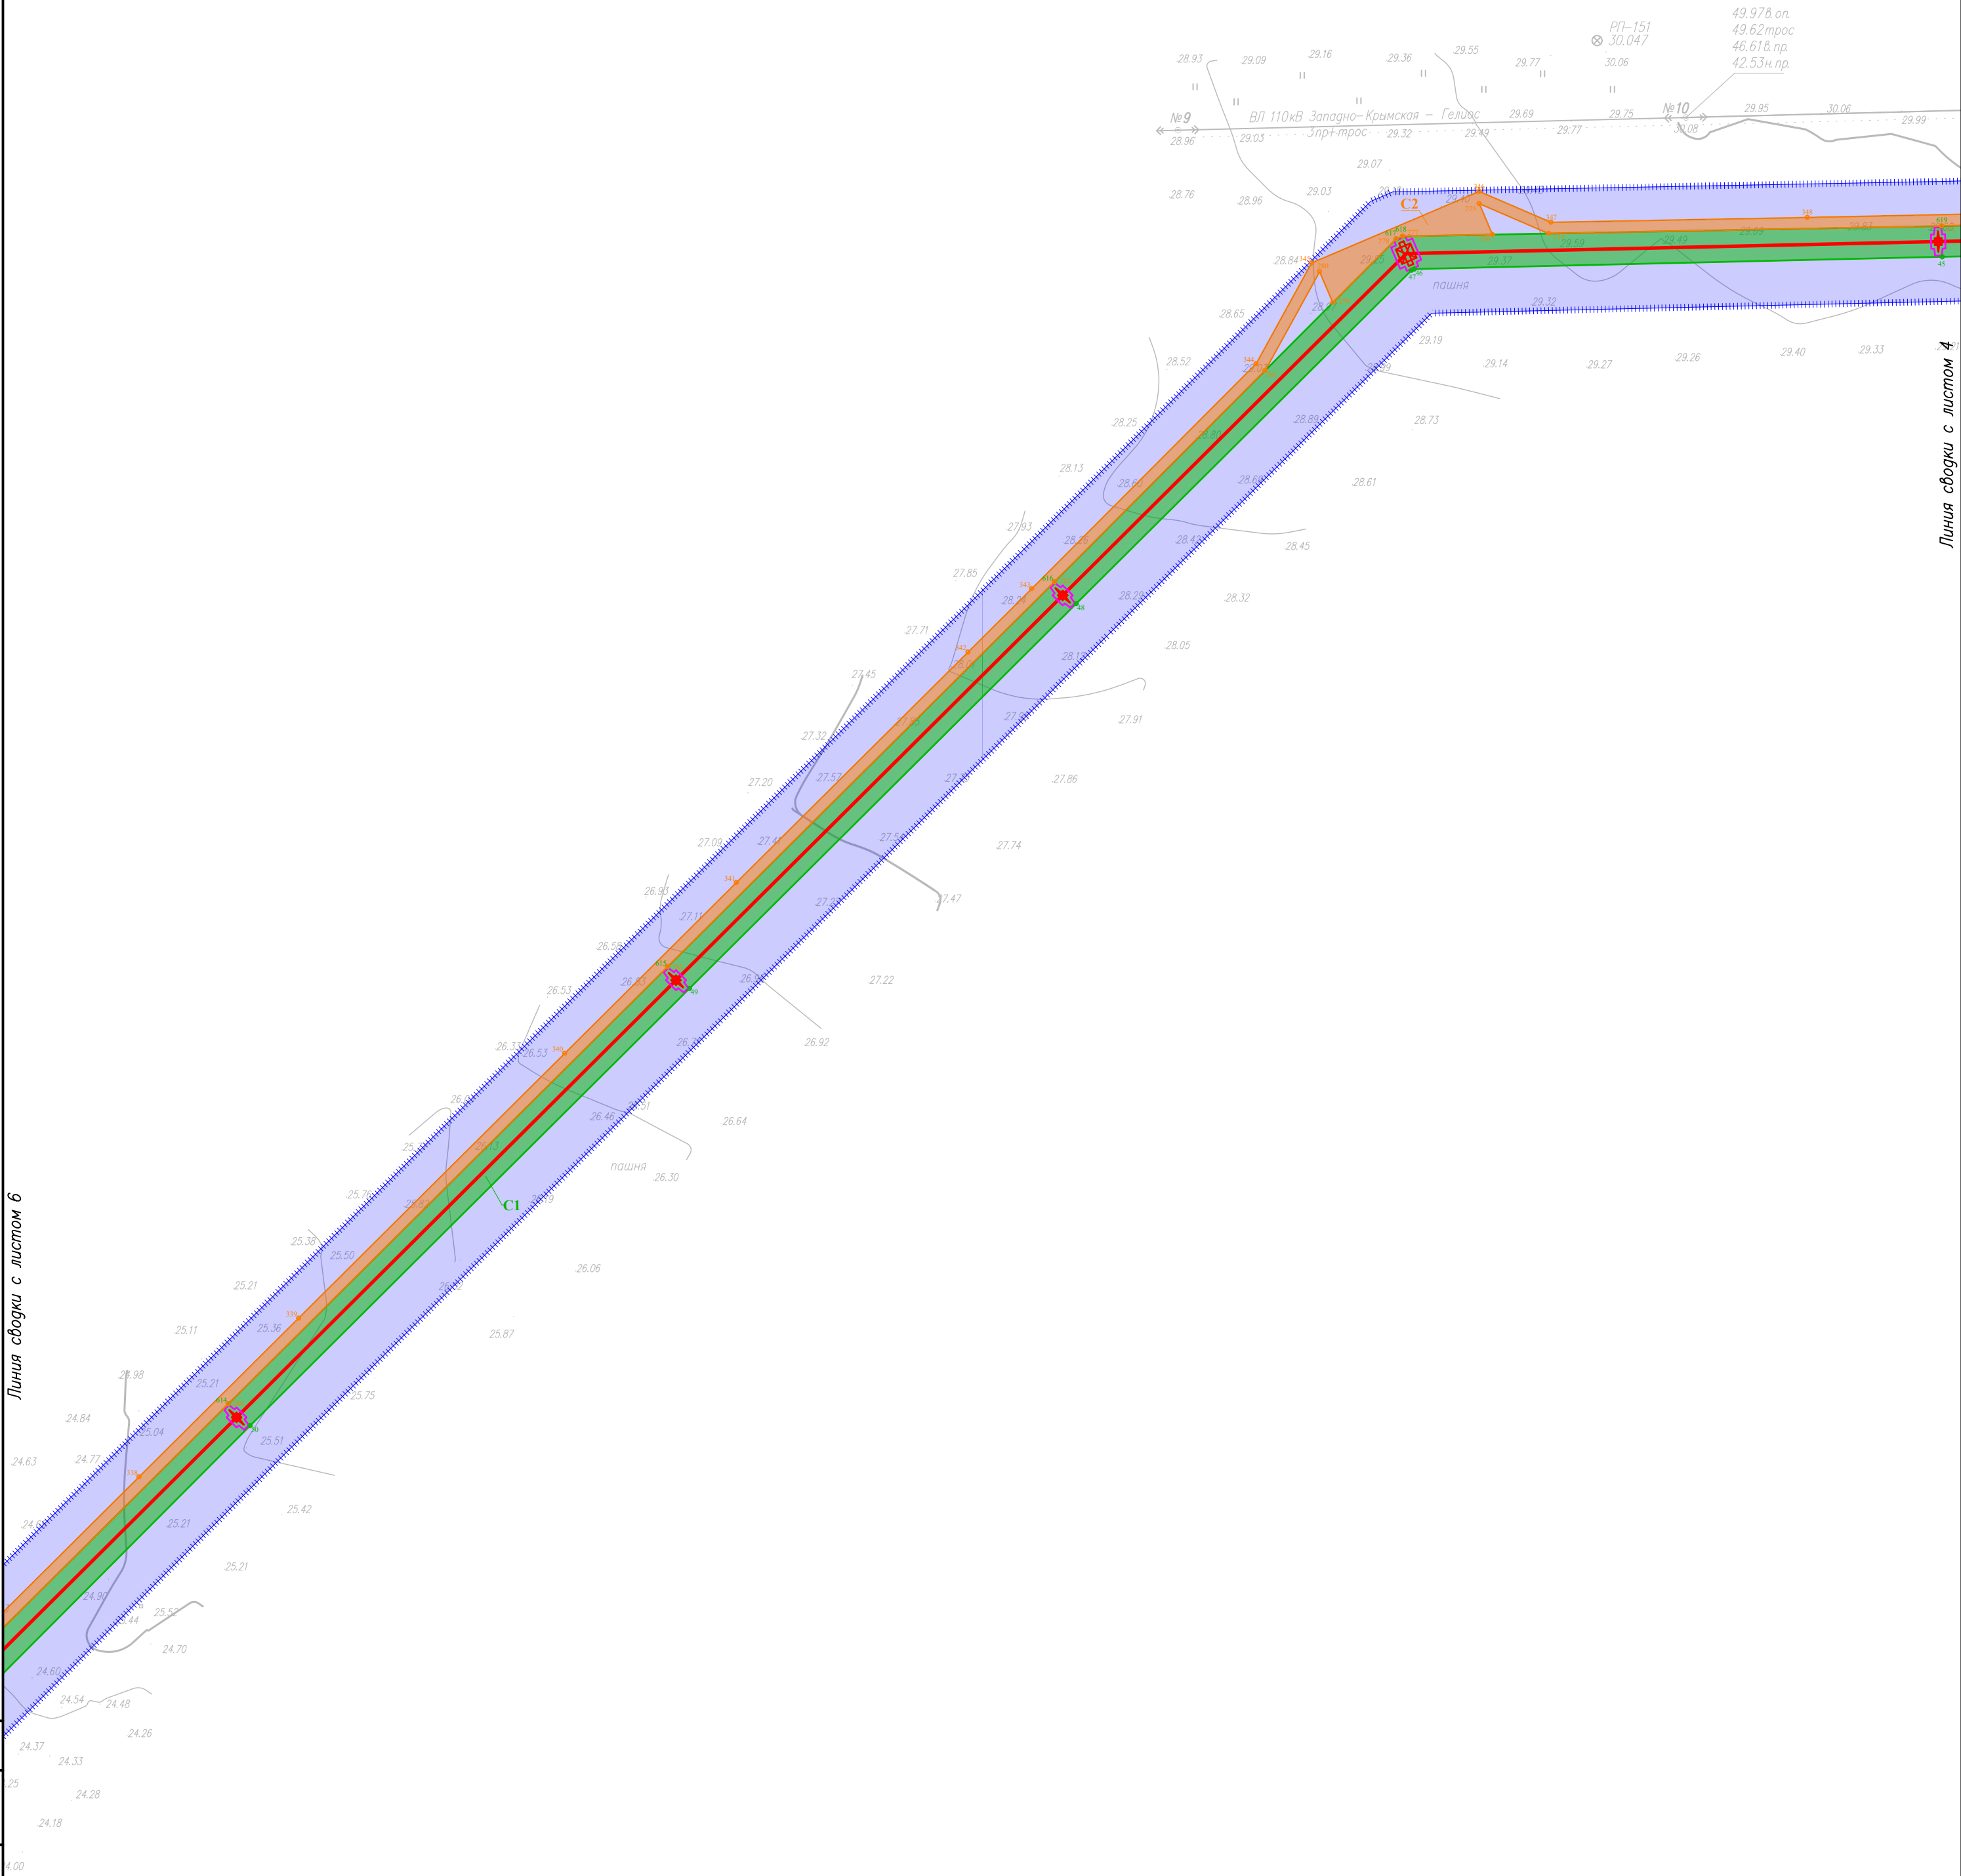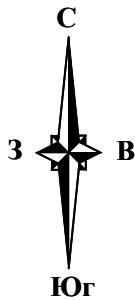

Согласовано					
Инв. №подл.	Подп. и дата	Взам. инв. №			

Условные обозначения и Схема совмещения листов представлены на листе 1

						П110-162-ППТ2			
						"Строительство ПС 110 кВ Золотые пески с заходами ЛЭП 110 кВ, ЛЭП 10 кВ"			
Изм.	Кол.уч.	Лист	№зак	Подп.	Дата	Проект планировки территории. Графическая часть	Стадия	Лист	Листов
Разраб.		Шаталова			05.26		П	5	
Н. контр.		Шаталова			05.26	Чертеж границ зон планируемого размещения линейных объектов М 1:2 000			
Нач. отд.		Ефимова			05.26				

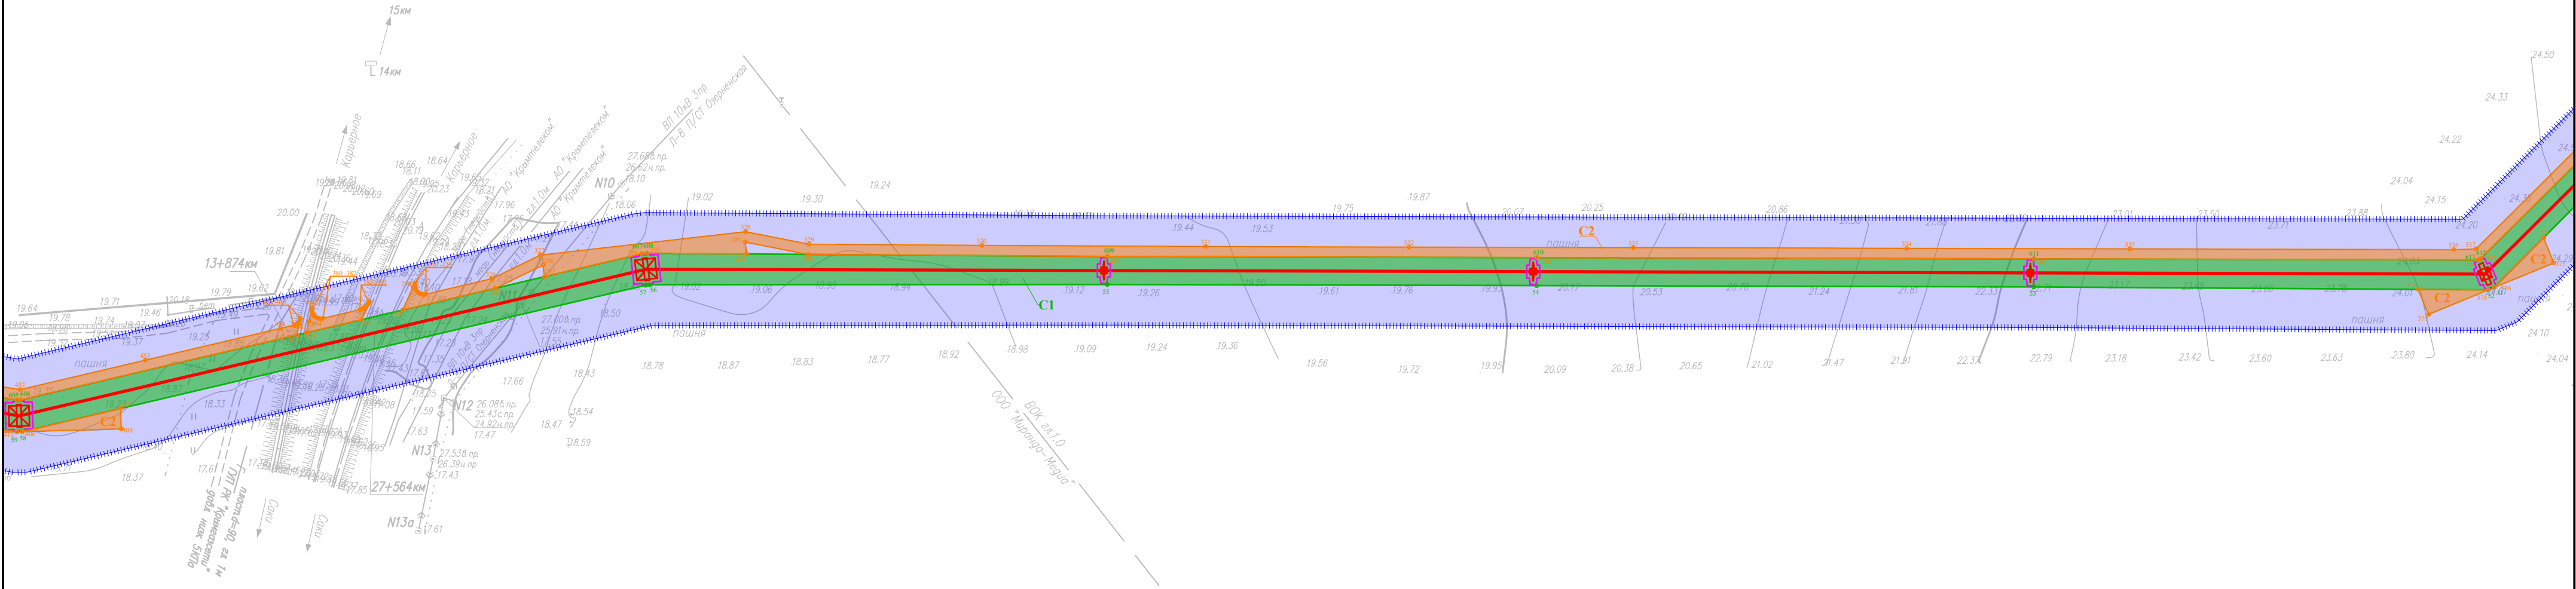
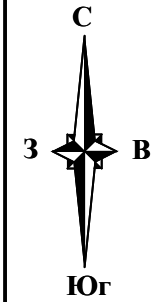


Линия сводки с листом 5

Линия сводки с листом 7



Условные обозначения и Схема совмещения листов представлены на листе 1

						П110–162–ППТ2			
						"Строительство ПС 110 кВ Золотые пески с заходами ЛЭП 110 кВ, ЛЭП 10 кВ"			
Изм.	Кол.уч.	Лист	№ док.	Подп.	Дата	Проект планировки территории. Графическая часть	Стадия	Лист	Листов
Разраб.		Шаталова	inf	05.26			П	6	
						Чертеж границ зон планируемого размещения линейных объектов М 1:2 000			
Н. контр.		Шаталова	inf	05.26					
Нач. отг.		Ефимова	Еф	05.26					

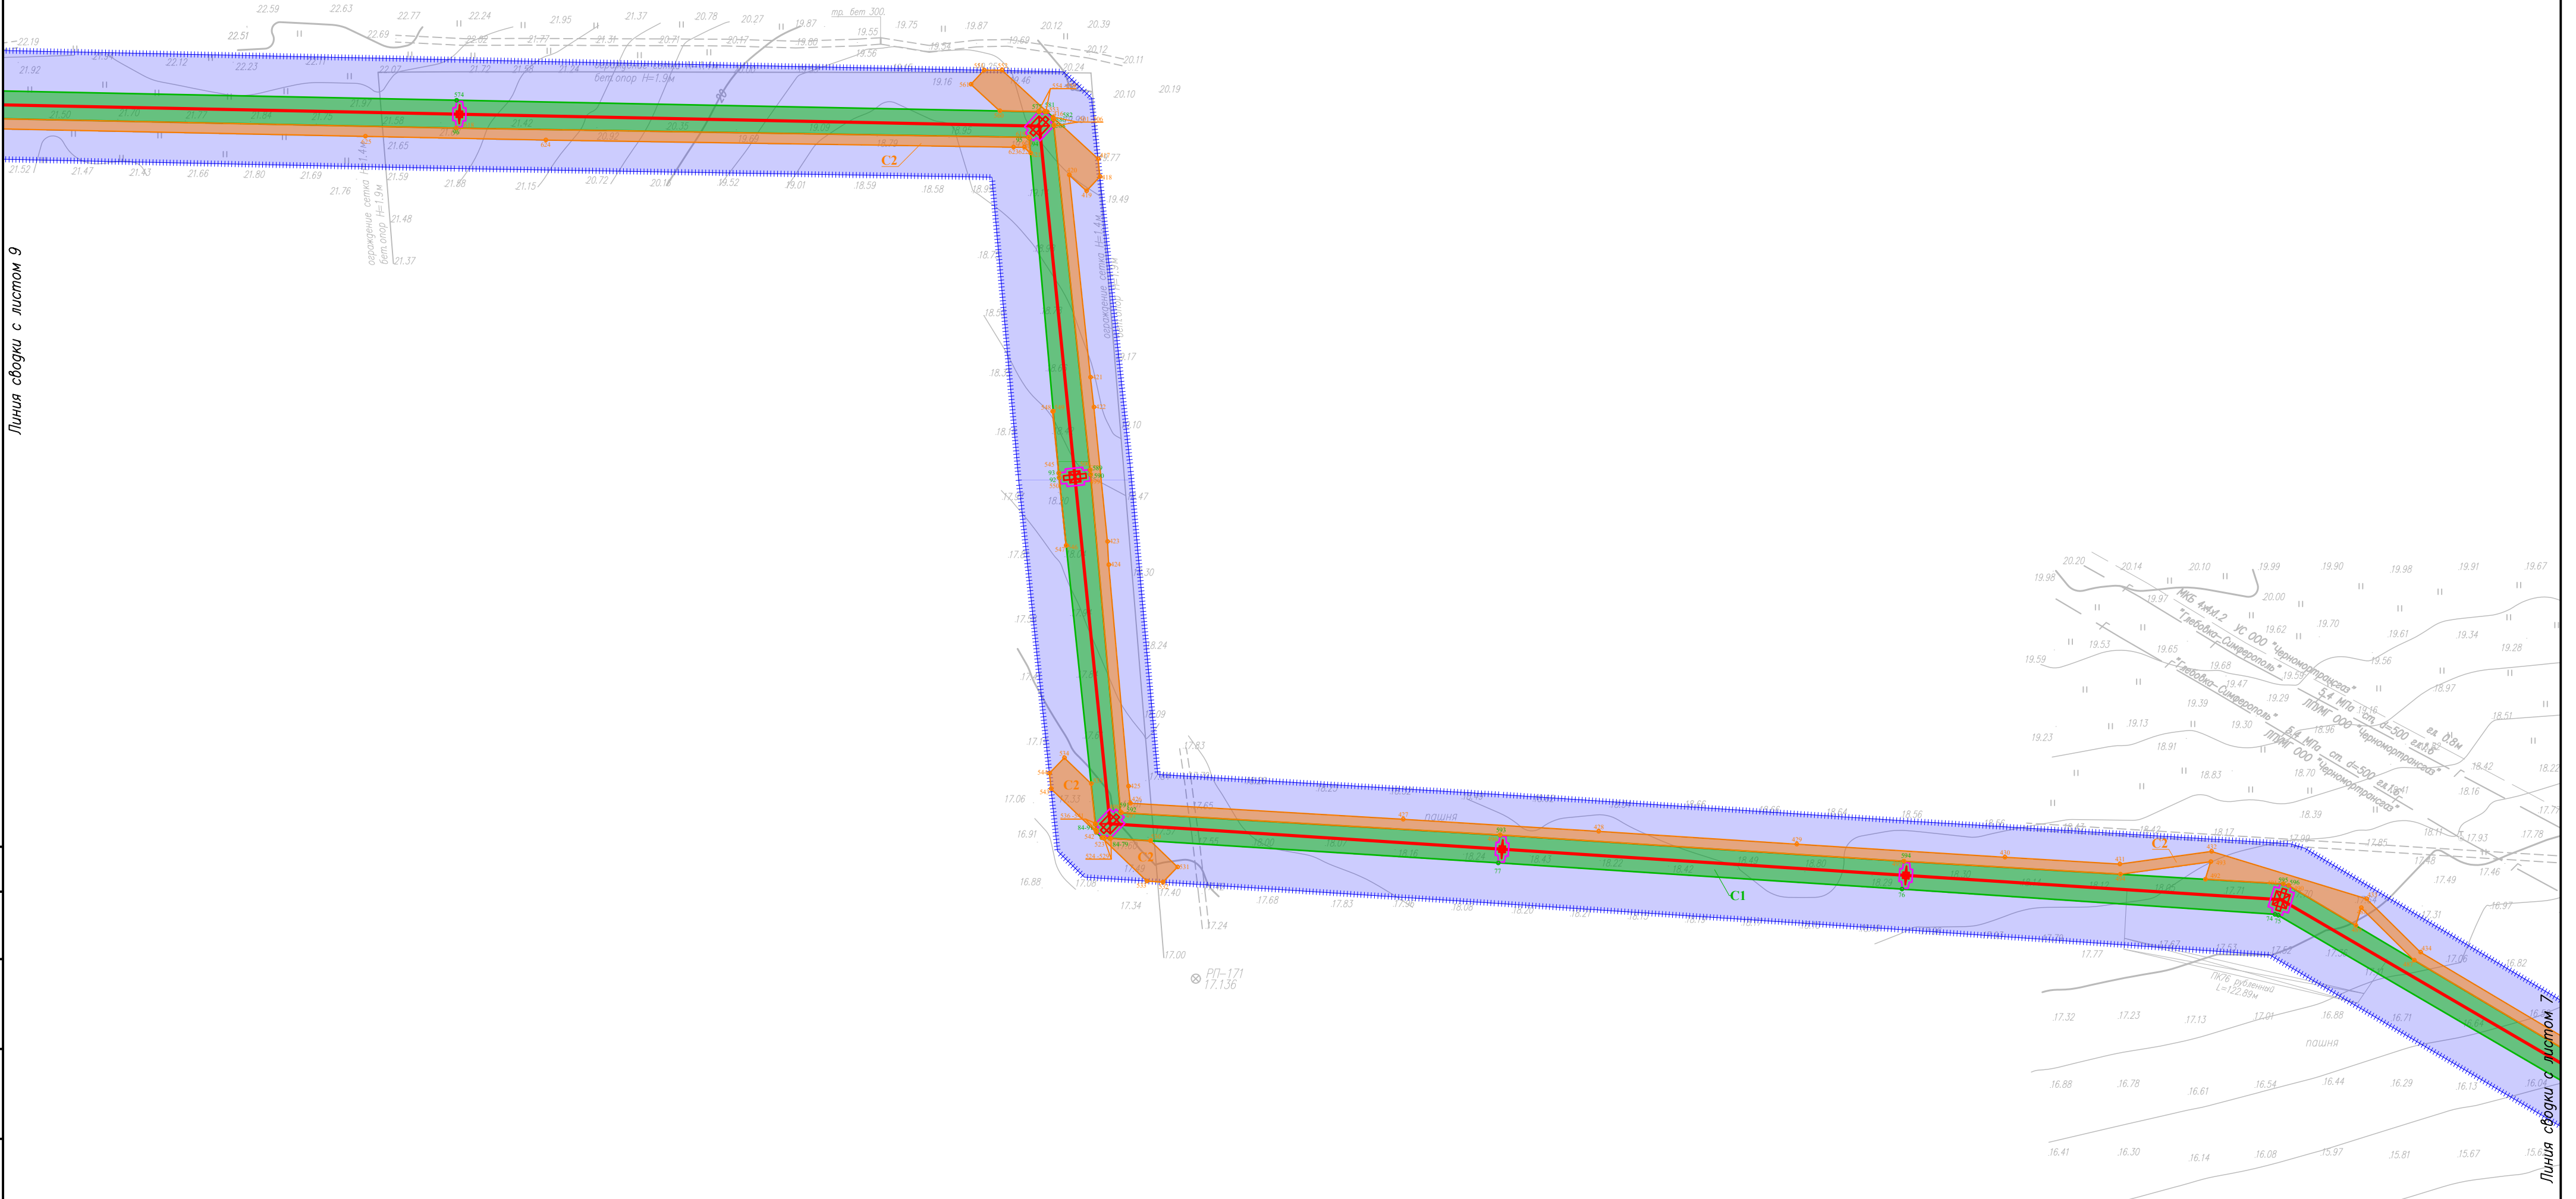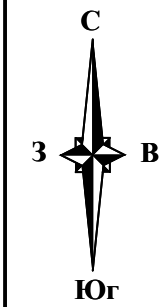

Условные обозначения и Схема совмещения листов представлены на листе 1

						П110–162–ППТ2			
						"Строительство ПС 110 кВ Золотые пески с заходами ЛЭП 110 кВ, ЛЭП 10 кВ"			
Изм.	Кол.уч.	Лист	№ док.	Подп.	Дата	Проект планировки территории. Графическая часть	Стадия	Лист	Листов
Разраб.		Шаталова			05.26		П	8	
Н. контр.		Шаталова			05.26	Чертеж границ зон планируемого размещения линейных объектов М 1:2 000			
Нач. отг.		Ефимова			05.26				

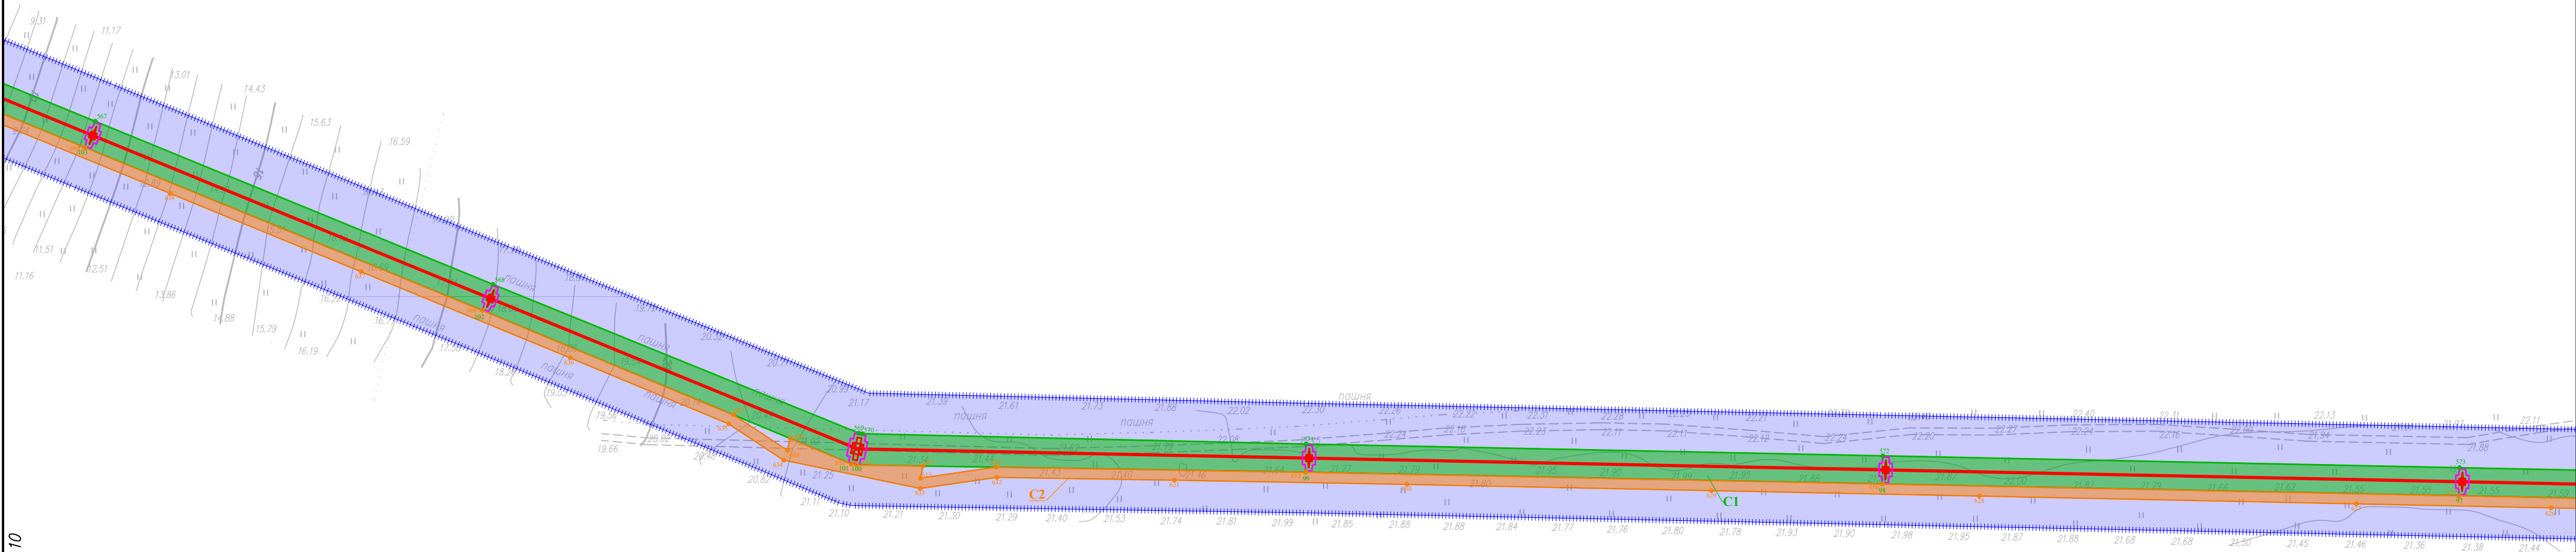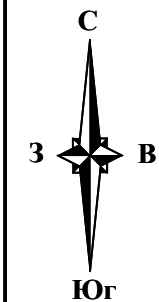


Линия сводки с листом 10

Линия сводки с листом 8


Условные обозначения и Схема совмещения листов представлены на листе 1

						П110–162–ППТ2			
						"Строительство ПС 110 кВ Золотые пески с заходами ЛЭП 110 кВ, ЛЭП 10 кВ"			
Изм.	Кол.уч.	Лист	№ док.	Подп.	Дата	Проект планировки территории. Графическая часть	Стадия	Лист	Листов
Разраб.		Шаталова			05.26		П	9	
						Чертеж границ зон планируемого размещения линейных объектов М 1:2 000			
Н. контр.		Шаталова			05.26				
Нач. отг.		Ефимова			05.26				

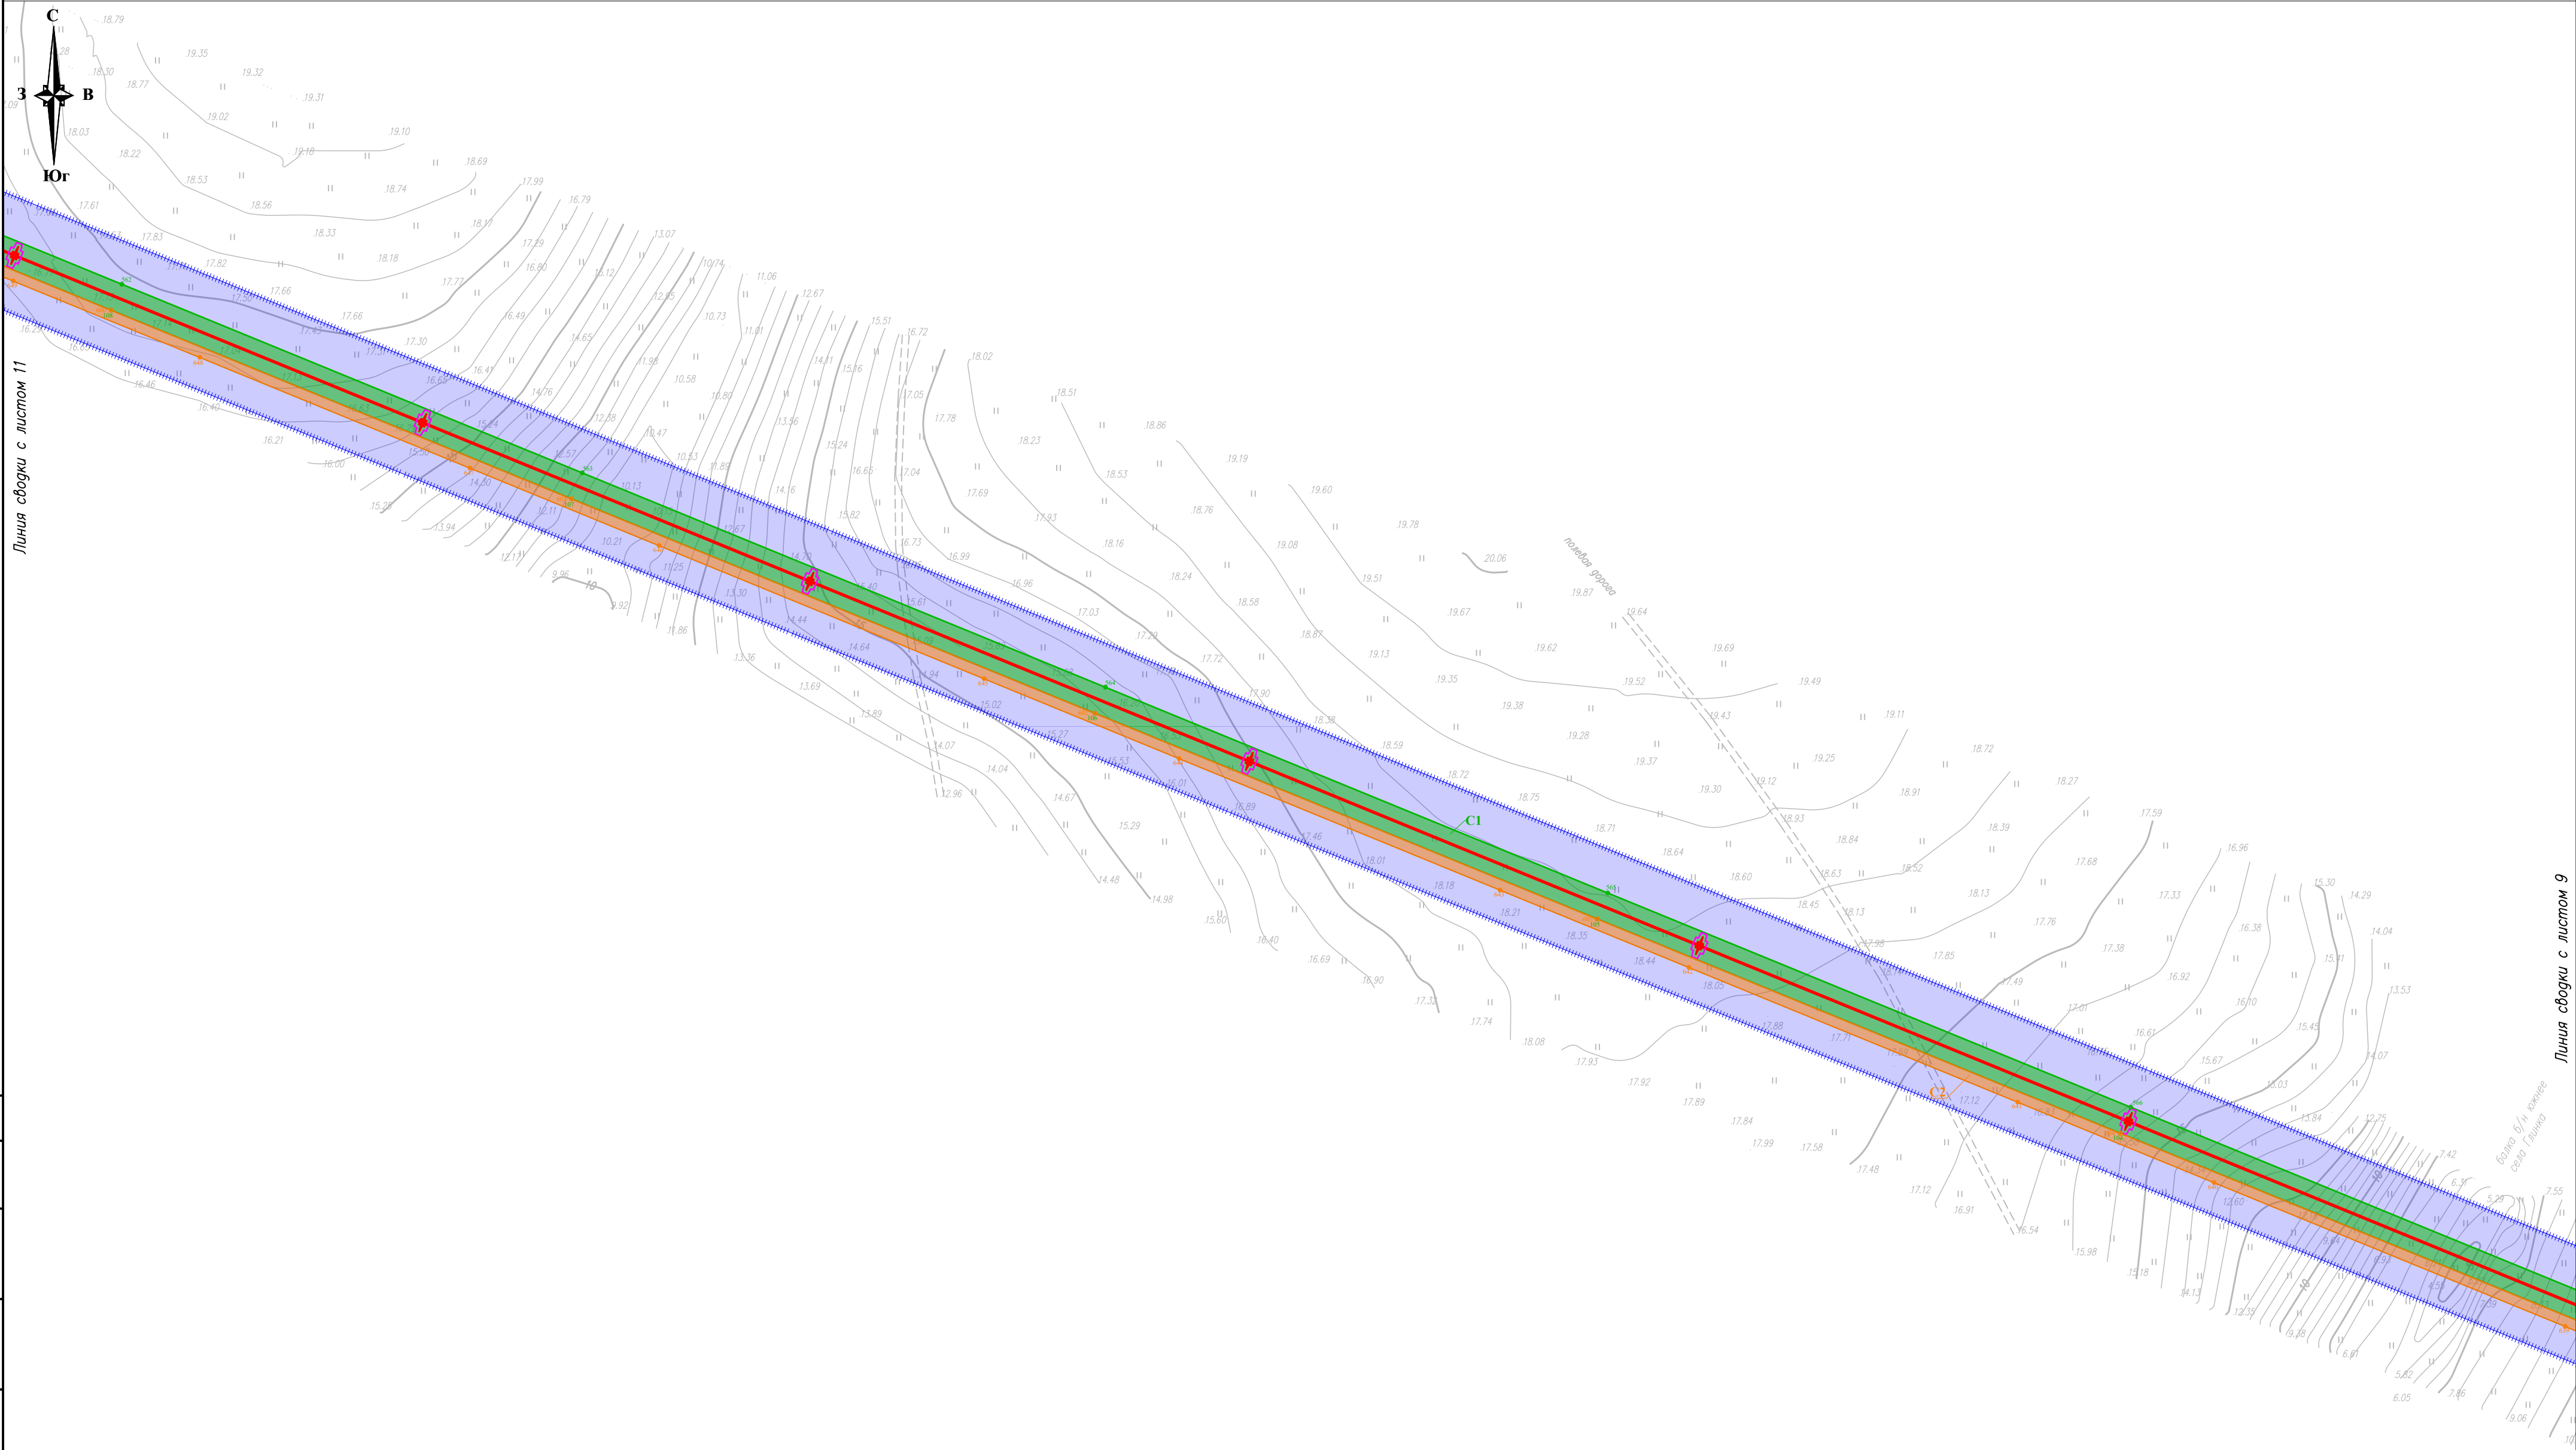



Условные обозначения и Схема совмещения листов представлены на листе 1

						П110–162–ППТ2			
						"Строительство ПС 110 кВ Золотые пески с заходами ЛЭП 110 кВ, ЛЭП 10 кВ"			
Изм.	Кол.уч.	Лист	№ док.	Подп.	Дата	Проект планировки территории. Графическая часть	Стадия	Лист	Листов
Разраб.		Шаталова	inf		05.26		П	10	
						Чертеж границ зон планируемого размещения линейных объектов М 1:2 000			
Н. контр.		Шаталова	inf		05.26				
Нач. отг.		Ефимова	inf		05.26				

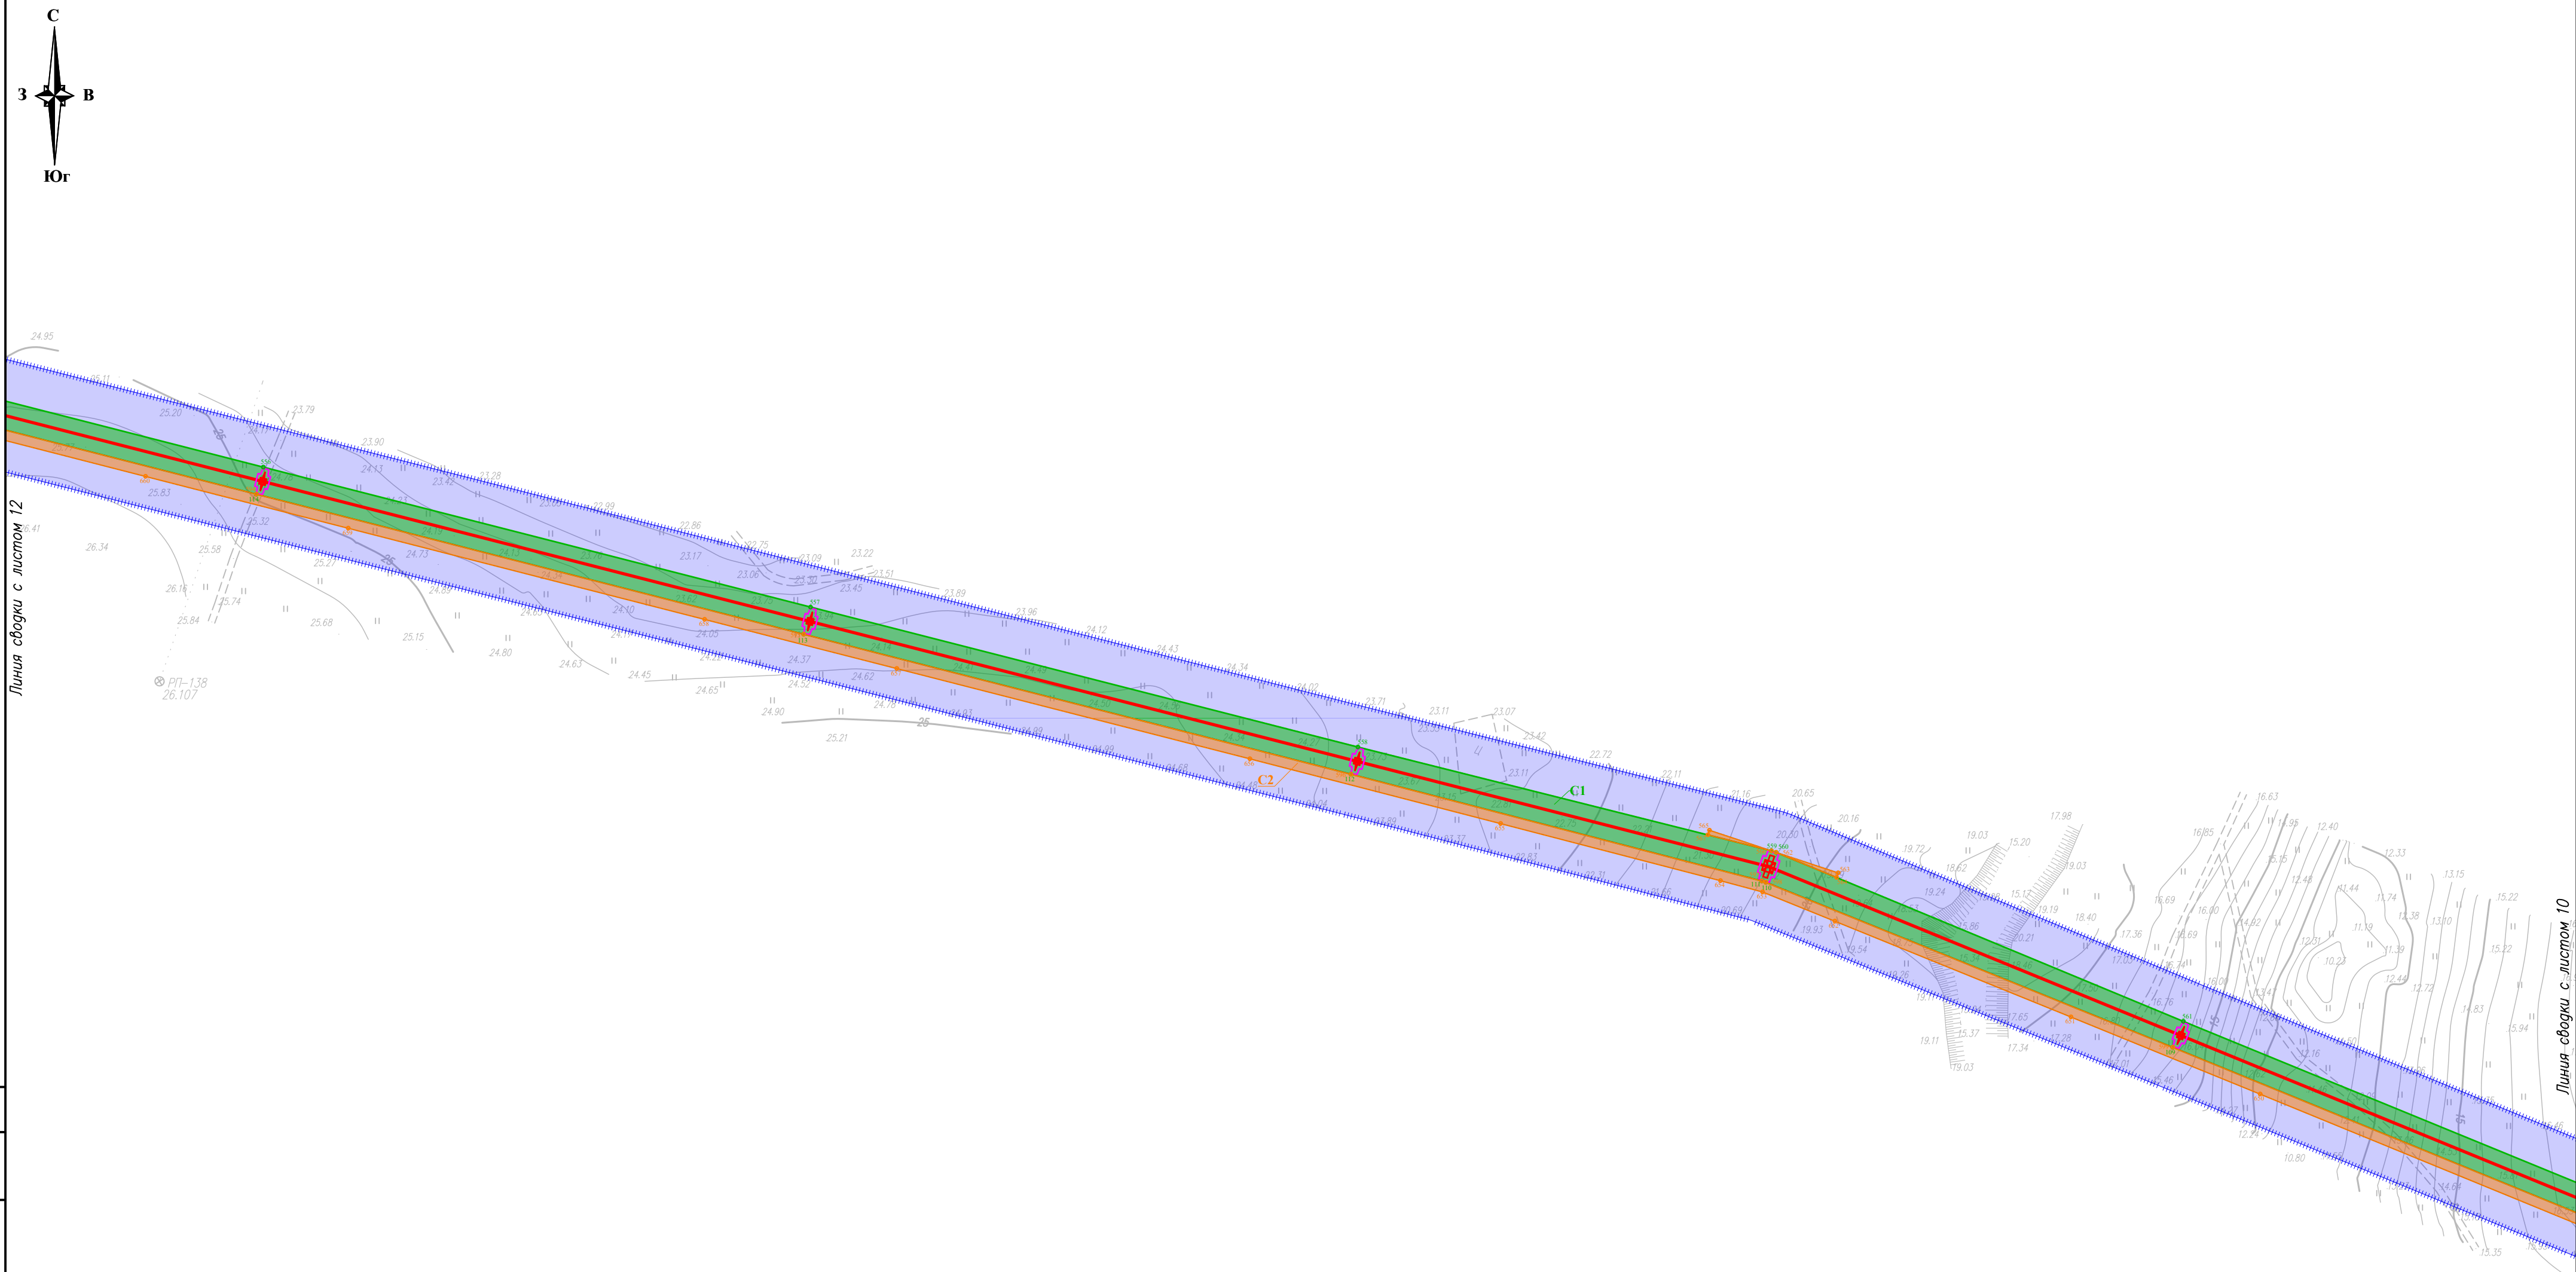

Условные обозначения и Схема совмещения листов представлены на листе 1

						П110–162–ППТ2			
						"Строительство ПС 110 кВ Золотые пески с заходами ЛЭП 110 кВ, ЛЭП 10 кВ"			
Изм.	Кол.у	Лист	№ док	Подп.	Дата	Проект планировки территории. Графическая часть	Стадия	Лист	Листов
Разраб.		Шаталова	inf		05.26		П	11	
						Чертеж границ зон планируемого размещения линейных объектов М 1:2 000			
Н. контр.		Шаталова	inf		05.26				
Нач. отг.		Ефимова	inf		05.26				

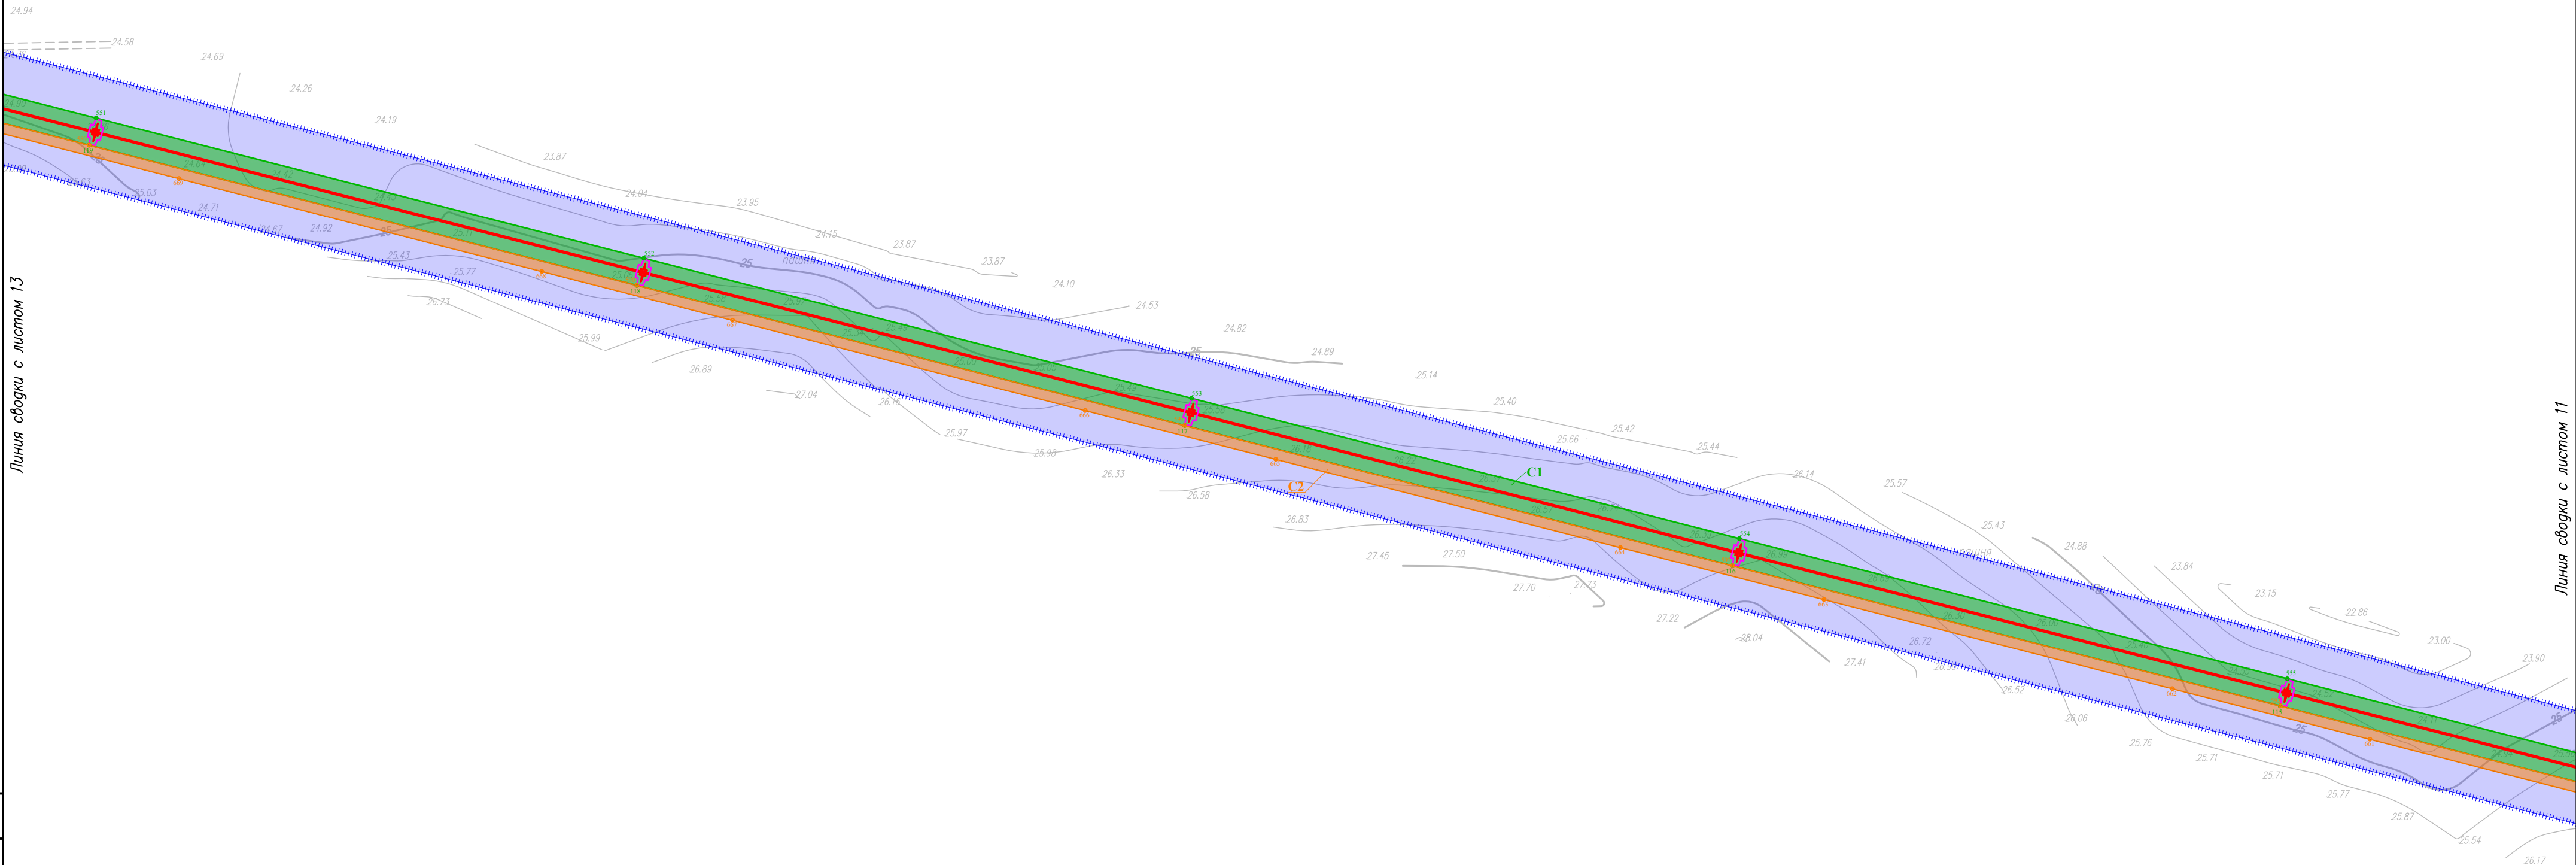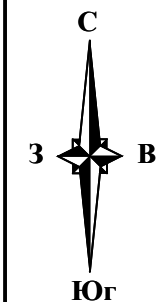


Линия сводки с листом 13

Линия сводки с листом 11

Условные обозначения и Схема совмещения листов представлены на листе 1

							П110–162–ППТ2			
							"Строительство ПС 110 кВ Золотые пески с заходами ЛЭП 110 кВ, ЛЭП 10 кВ"			
Изм.	Кол.уч.	Лист	№ док.	Подп.	Дата	Проект планировки территории. Графическая часть		Стадия	Лист	Листов
Разраб.		Шаталова	ref	05.26				П	12	
						Чертеж границ зон планируемого размещения линейных объектов М 1:2 000				
Н. контр.		Шаталова	ref	05.26						
Нач. отг.		Ефимова	ref	05.26						

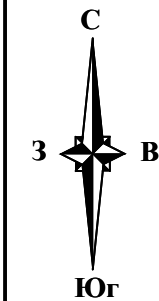


Линия сводки с листом 15




Линия сводки с листом 13

Условные обозначения и Схема совмещения листов представлены на листе 1

						П110–162–ППТ2			
						"Строительство ПС 110 кВ Золотые пески с заходами ЛЭП 110 кВ, ЛЭП 10 кВ"			
Изм.	Кол.уч.	Лист	№ док.	Подп.	Дата	Проект планировки территории. Графическая часть	Стадия	Лист	Листов
Разраб.		Шаталова			05.26		П	14	
						Чертеж границ зон планируемого размещения линейных объектов М 1:2 000			
Н. контр.		Шаталова			05.26				
Нач. отг.		Ефимова			05.26				

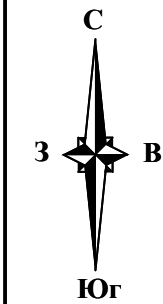

Линия сводки с листом 16


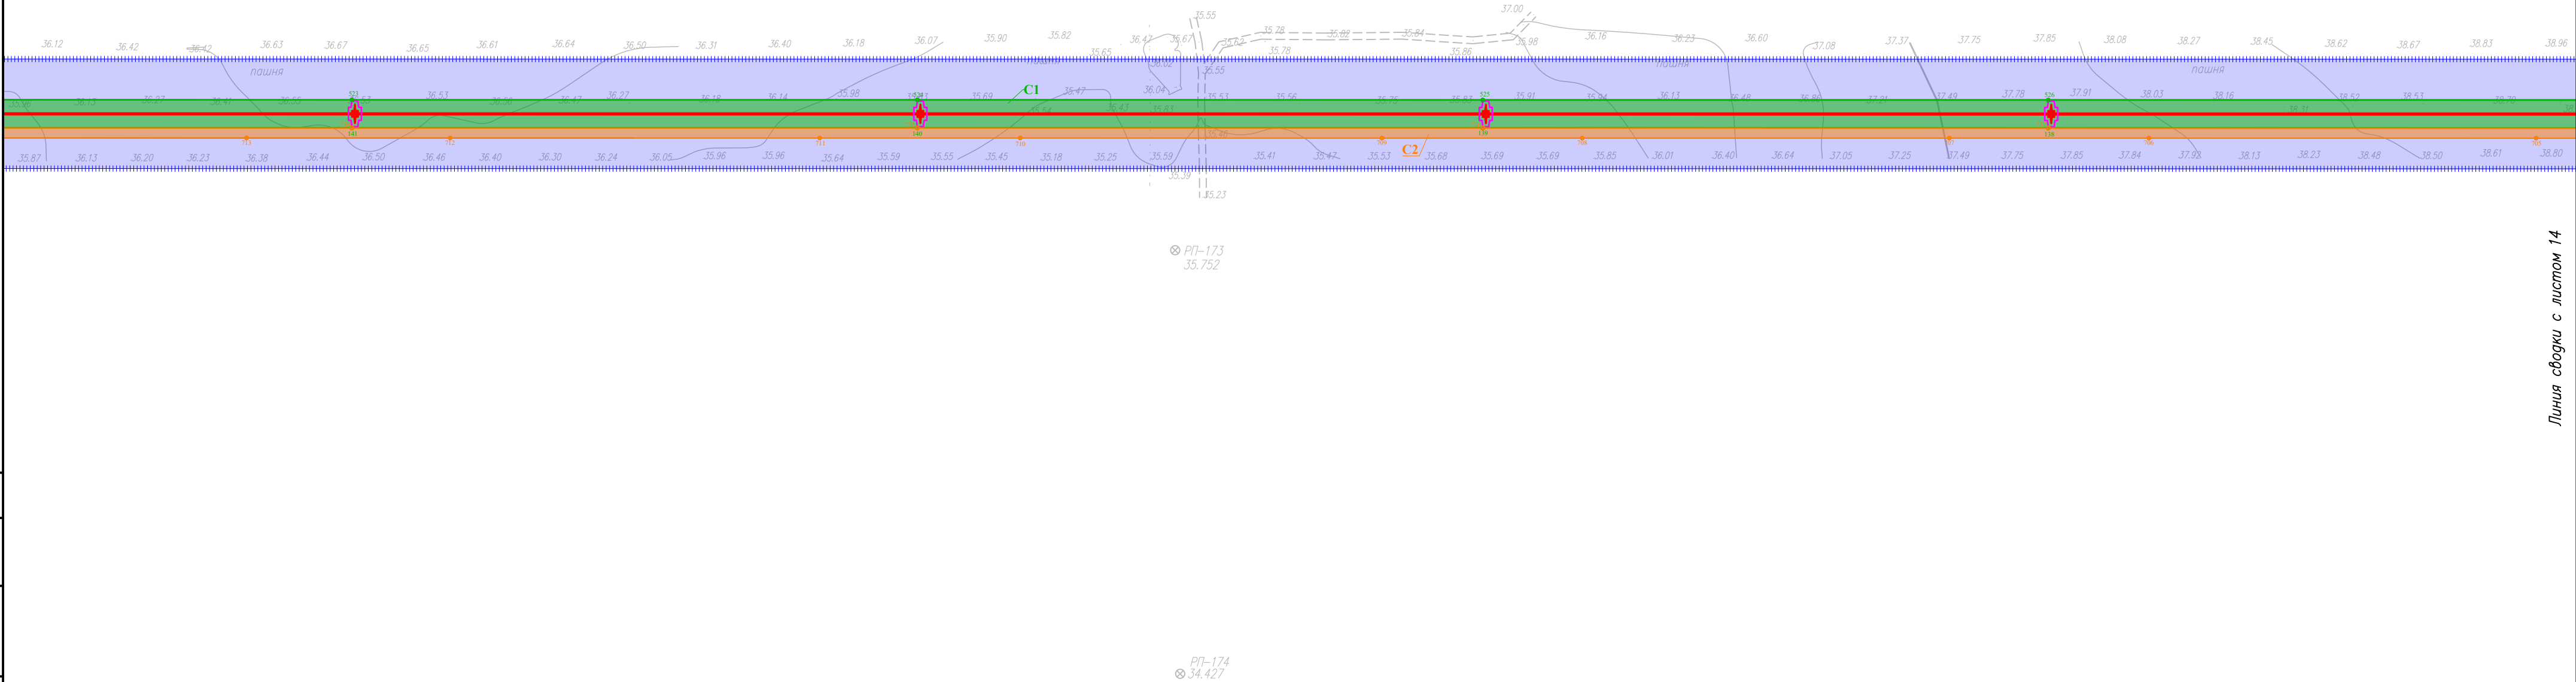


Линия сводки с листом 14

Согласовано				
Инв. N'подл.	Подп. и дата	Взам. инв. N'		

Условные обозначения и Схема совмещения листов представлены на листе 1

						П110–162–ППТ2			
						"Строительство ПС 110 кВ Золотые пески с заходами ЛЭП 110 кВ, ЛЭП 10 кВ"			
Изм.	Кол.уч.	Лист	N'док.	Подп.	Дата	Проект планировки территории. Графическая часть	Стадия	Лист	Листов
Разраб.		Шаталова	inf	05.26			П	15	
						Чертеж границ зон планируемого размещения линейных объектов М 1:2 000			
Н. контр.		Шаталова	inf	05.26					
Нач. отд.		Ефимова	Свх	05.26					

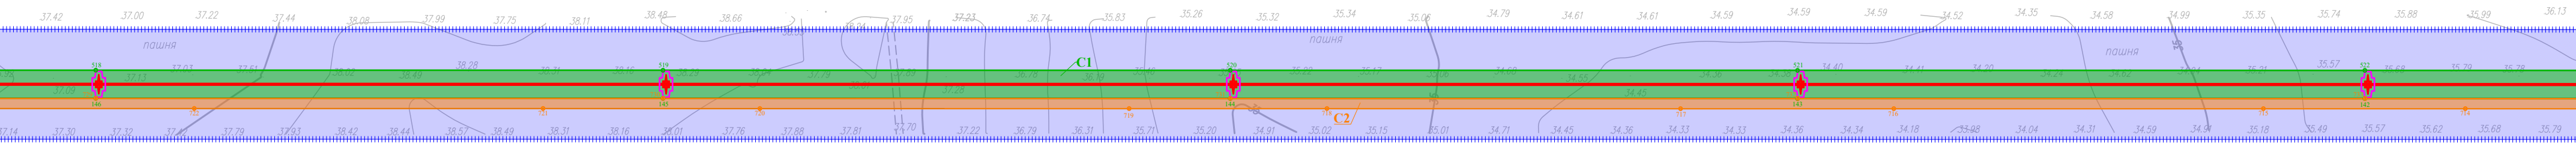
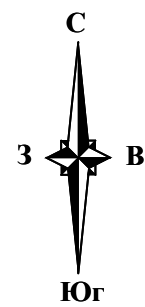


Линия сводки с листом 17

Линия сводки с листом 15

Условные обозначения и Схема совмещения листов представлены на листе 1

						П110–162–ППТ2			
						"Строительство ПС 110 кВ Золотые пески с заходами ЛЭП 110 кВ, ЛЭП 10 кВ"			
Изм.	Кол.уч.	Лист	№ док.	Подп.	Дата	Проект планировки территории. Графическая часть	Стадия	Лист	Листов
Разраб.		Шаталова	ref		05.26		П	16	
						Чертеж границ зон планируемого размещения линейных объектов М 1:2 000			
Н. контр.		Шаталова	ref		05.26				
Нач. отг.		Ефимова	Сей		05.26				

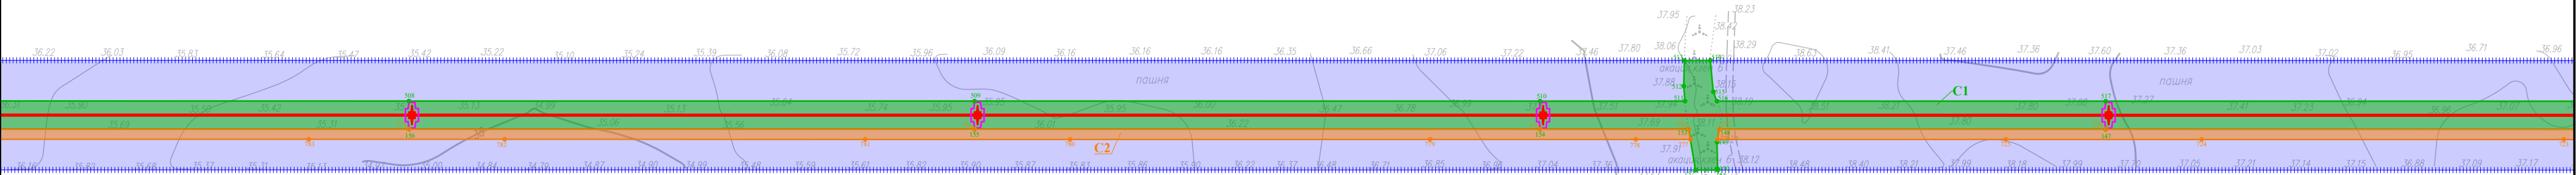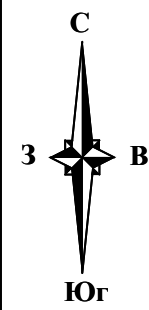



Линия сводки с листом 18

Линия сводки с листом 16

Согласовано					
Инв. N'подл.	Погр. и дата	Взам. инв. N'			


Условные обозначения и Схема совмещения листов представлены на листе 1

						П110–162–ППТ2			
						"Строительство ПС 110 кВ Золотые пески с заходами ЛЭП 110 кВ, ЛЭП 10 кВ"			
Изм.	Кол.уч.	Лист	N'док.	Подп.	Дата	Проект планировки территории. Графическая часть	Стадия	Лист	Листов
Разраб.		Шаталова	inf	05.26			П	17	
						Чертеж границ зон планируемого размещения линейных объектов М 1:2 000			
Н. контр.		Шаталова	inf	05.26					
Нач. отд.		Ефимова	Сей	05.26			Формат: А2 (420х594мм)		

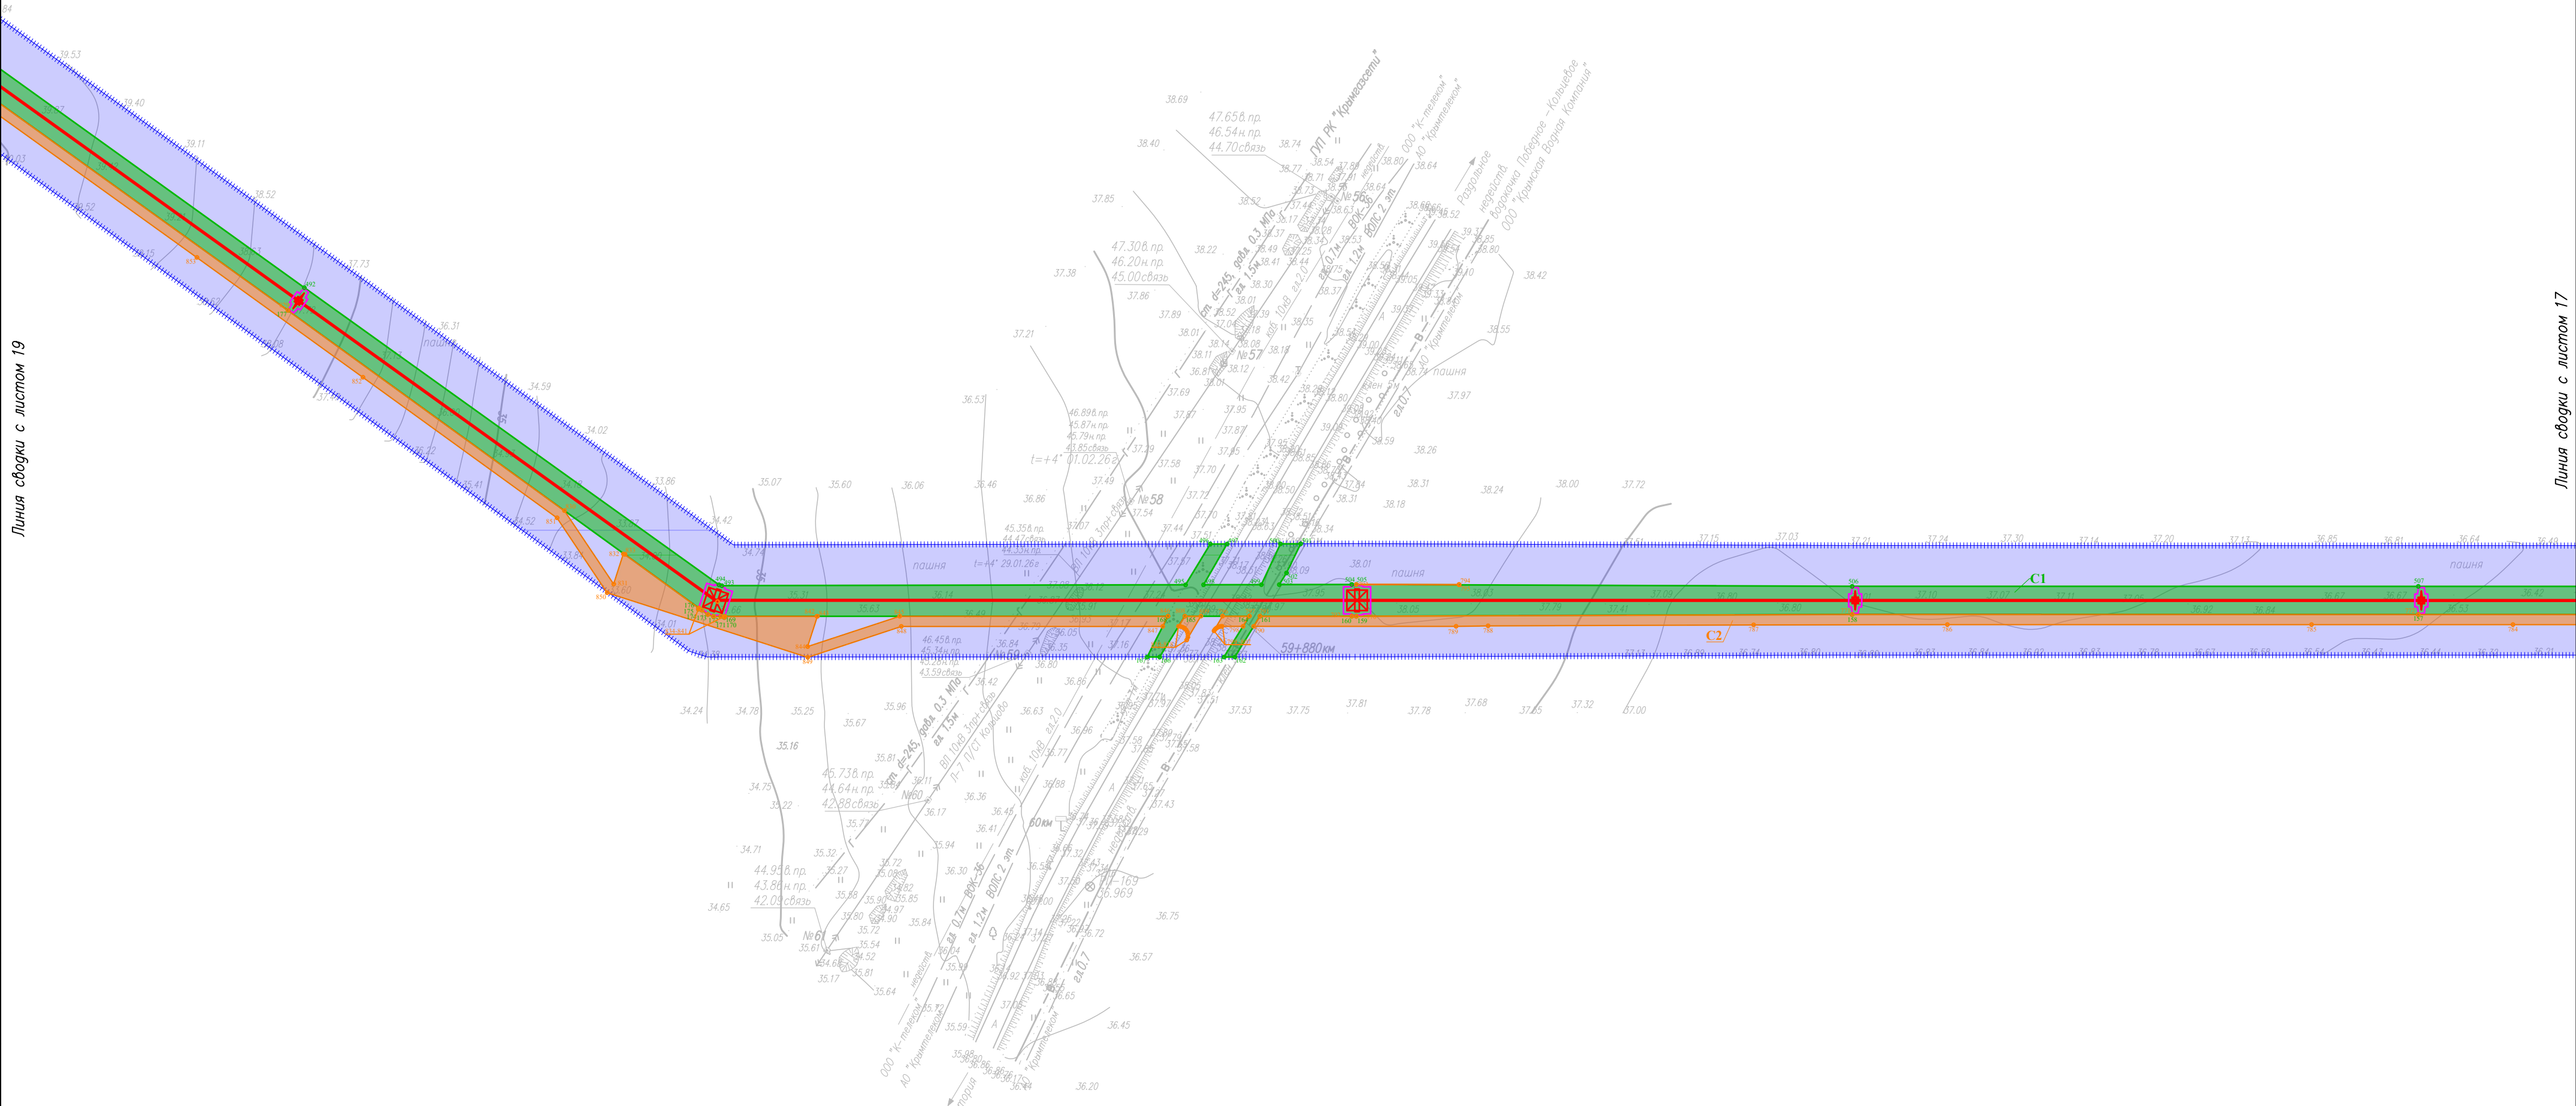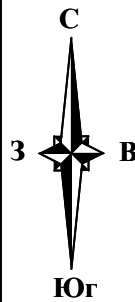


Условные обозначения и Схема совмещения листов представлены на листе 1

						П110–162–ППТ2			
						"Строительство ПС 110 кВ Золотые пески с заходами ЛЭП 110 кВ, ЛЭП 10 кВ"			
Изм.	Кол.уч.	Лист	№ док.	Подп.	Дата	Проект планировки территории. Графическая часть	Стадия	Лист	Листов
Разраб.		Шаталова	inf		05.26		П	18	
Н. контр.		Шаталова	inf		05.26	Чертеж границ зон планируемого размещения линейных объектов М 1:2 000			
Нач. отг.		Ефимова	inf		05.26				

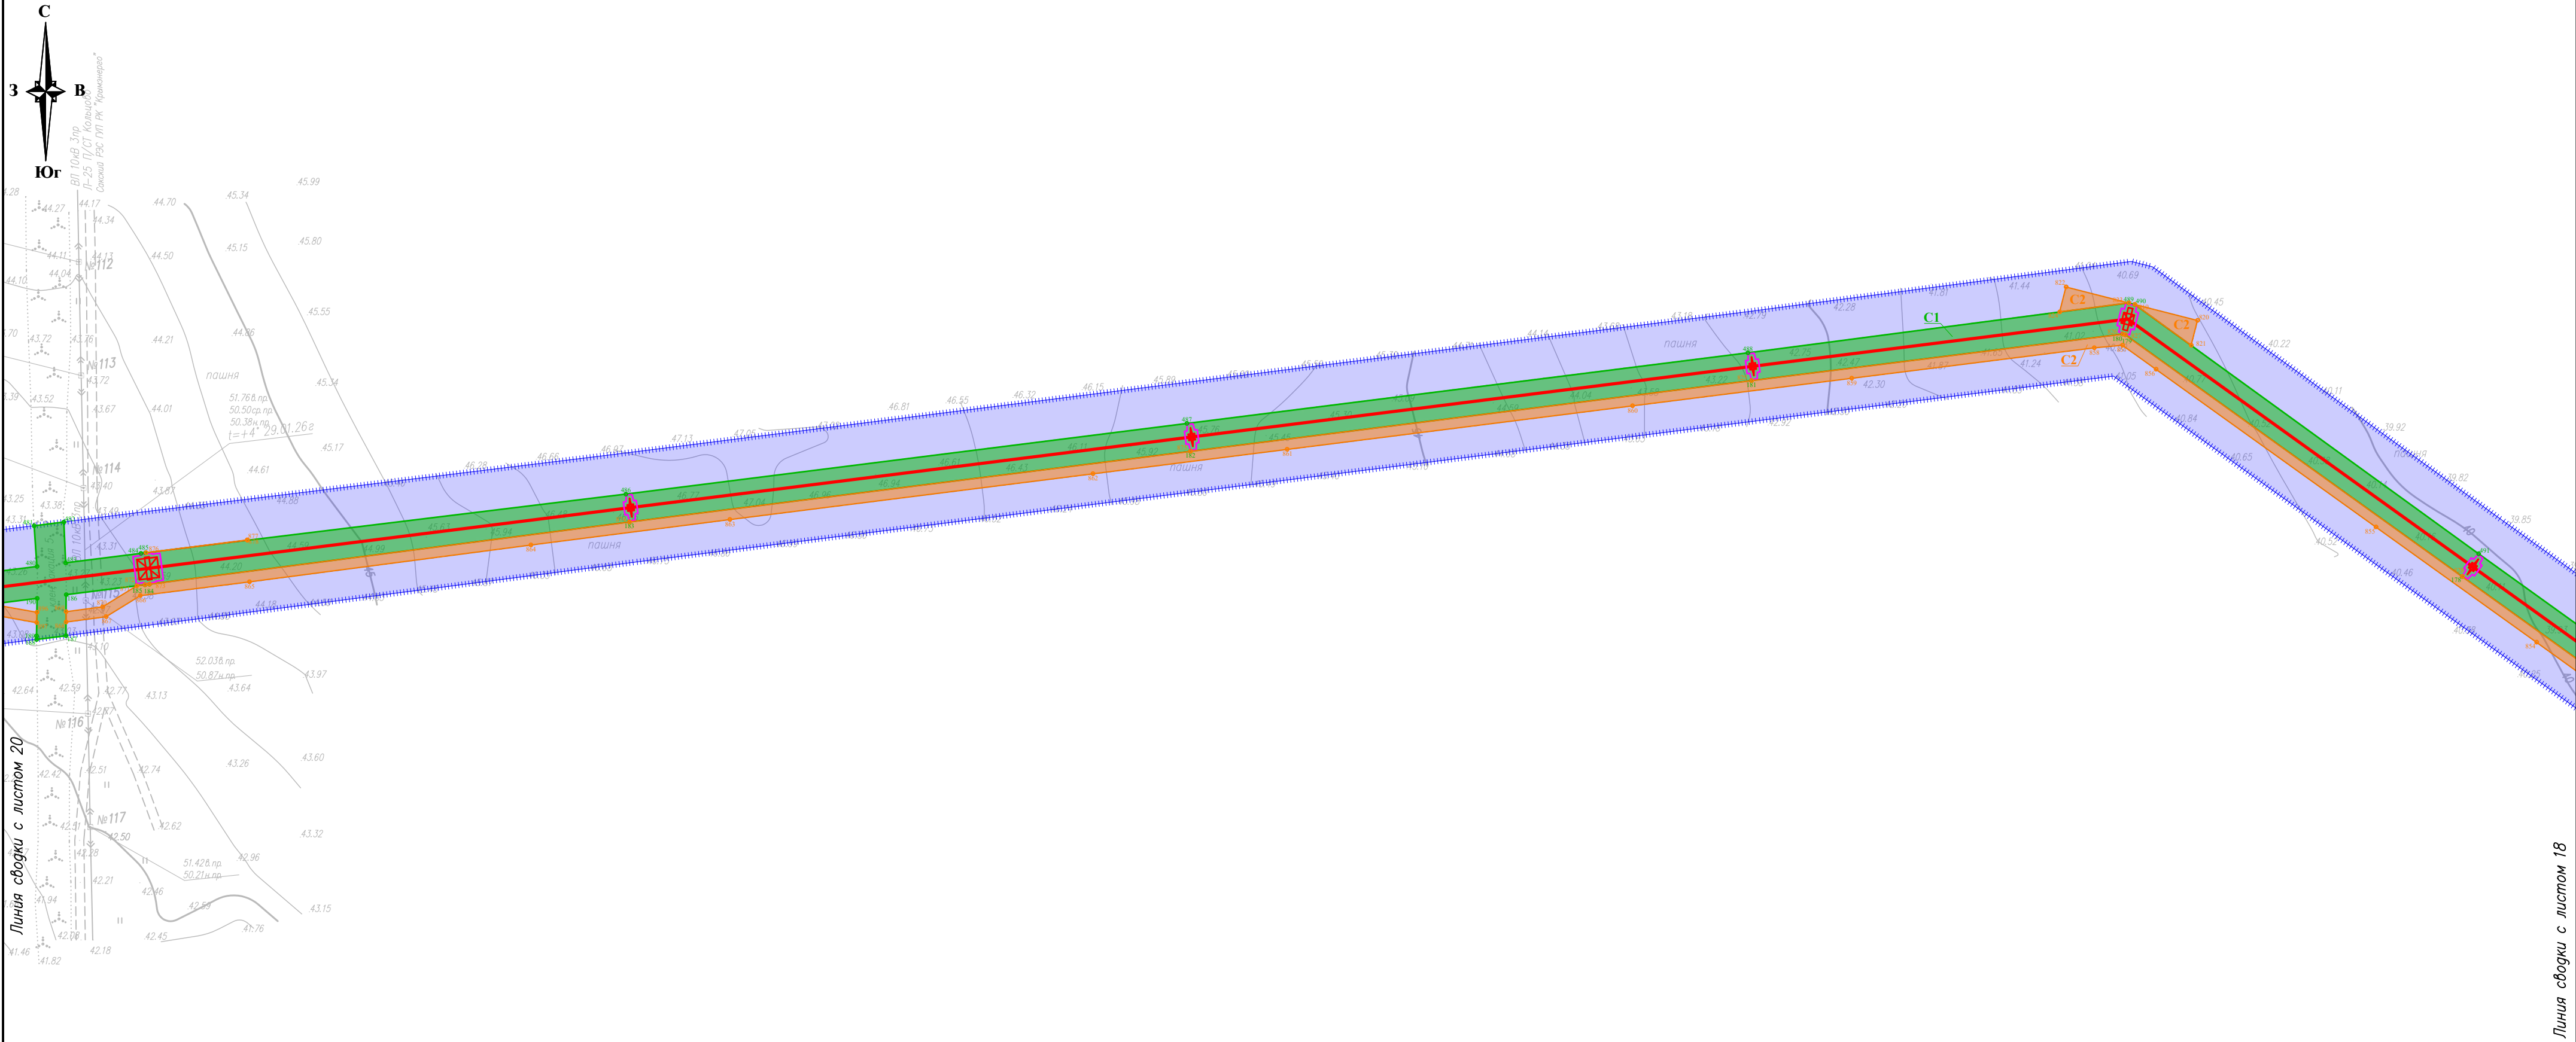


Условные обозначения и Схема совмещения листов представлены на листе 1

						П110–162–ППТ2			
						”Строительство ПС 110 кВ Золотые пески с заходами ЛЭП 110 кВ, ЛЭП 10 кВ”			
Изм.	Кол.уч.	Лист	№ док.	Подп.	Дата	Проект планировки территории. Графическая часть	Стадия	Лист	Листов
Разраб.		Шаталова	ref		05.26		П	19	
						Чертеж границ зон планируемого размещения линейных объектов М 1:2 000			
Н. контр.		Шаталова	ref		05.26				
Нач. отг.		Ефимова	Сей		05.26				

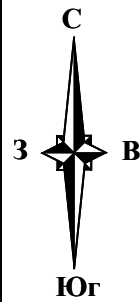

Линия сводки с листом 21

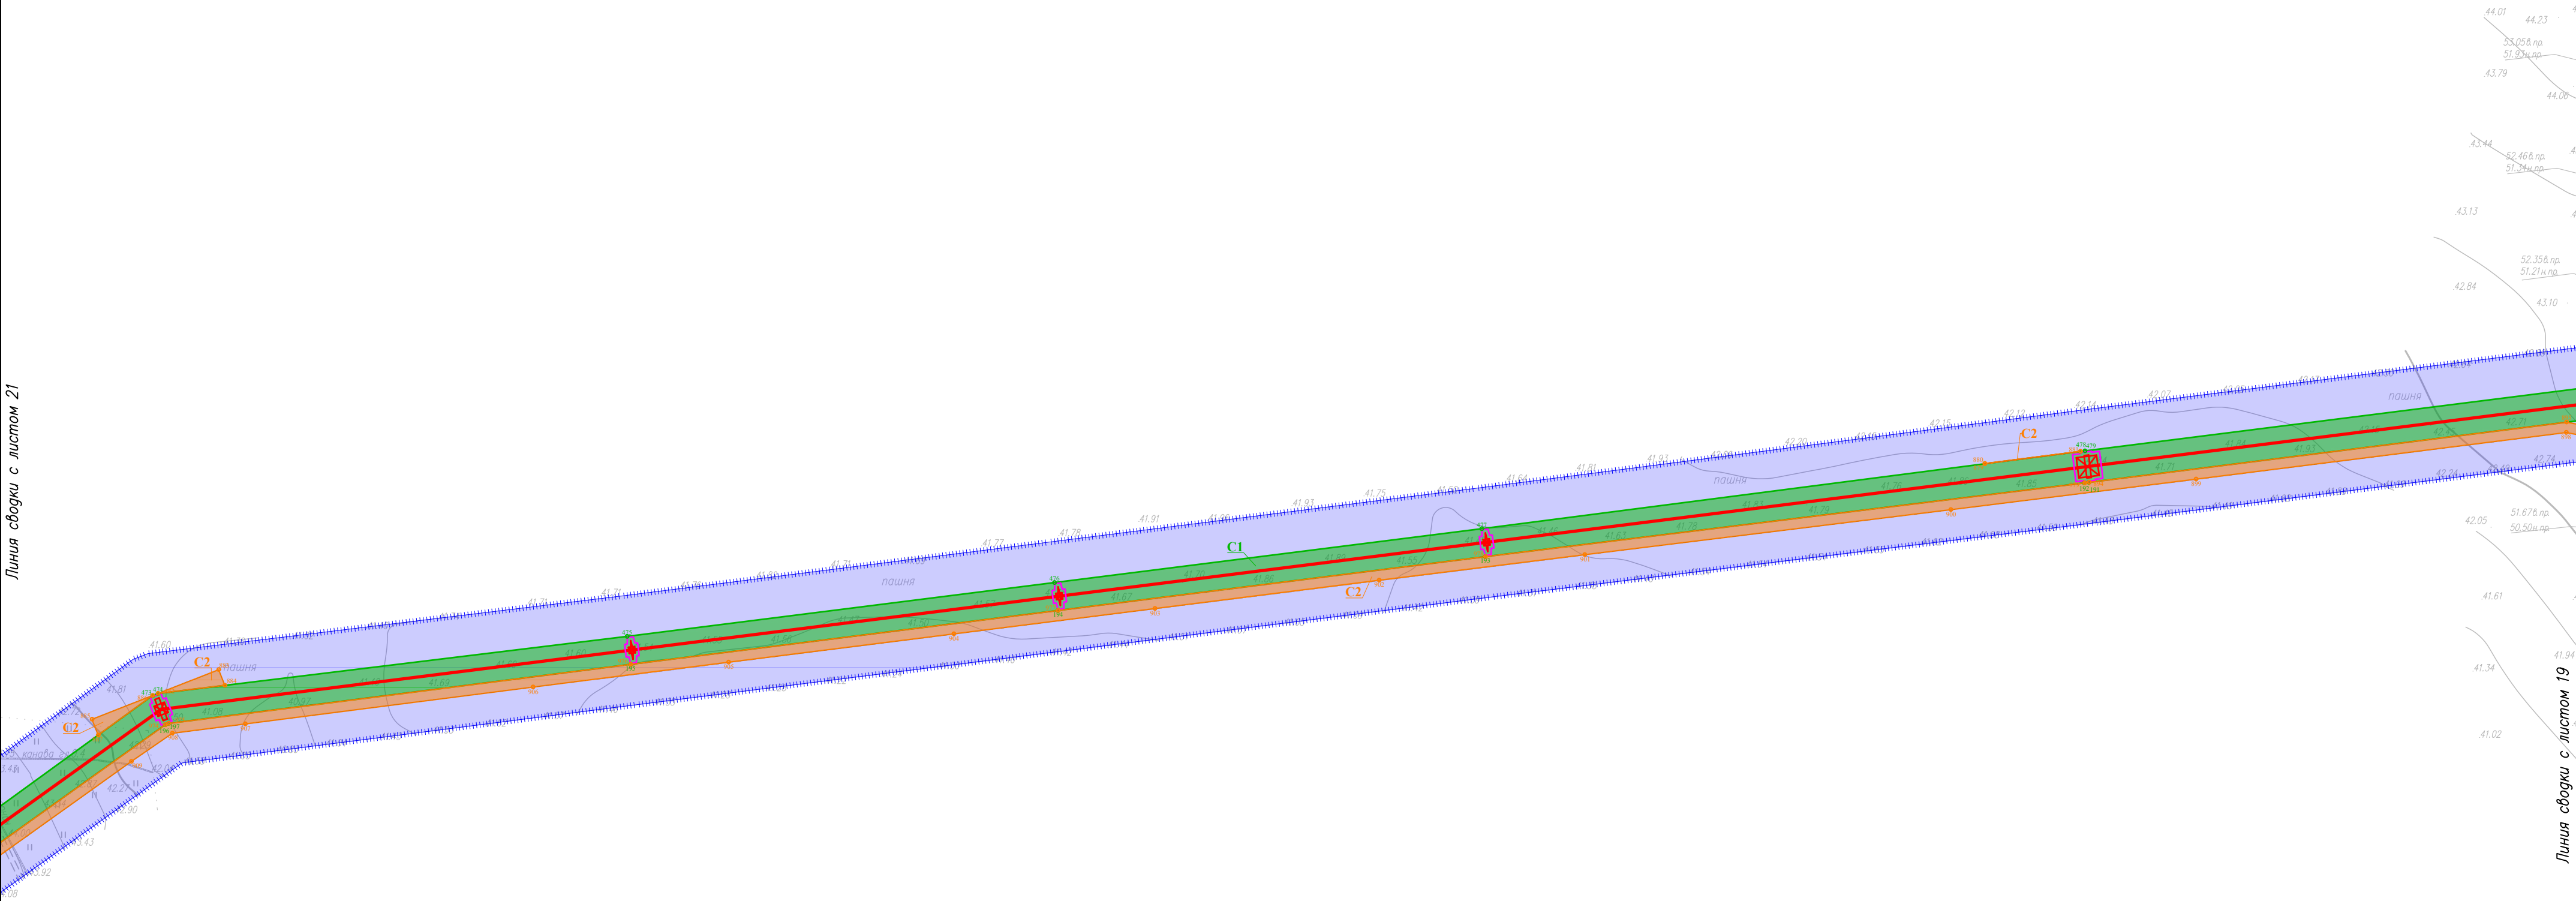


Линия сводки с листом 19

Согласовано					
Инв. N'подл.	Подп. и дата	Взам. инв. N'			



Условные обозначения и Схема совмещения листов представлены на листе 1

						П110–162–ППТ2			
						"Строительство ПС 110 кВ Золотые пески с заходами ЛЭП 110 кВ, ЛЭП 10 кВ"			
Изм.	Кол.уч.	Лист	N'док.	Подп.	Дата	Проект планировки территории. Графическая часть	Стадия	Лист	Листов
Разраб.		Шаталова	inf	05.26			П	20	
						Чертеж границ зон планируемого размещения линейных объектов М 1:2 000			
Н. контр.		Шаталова	inf	05.26					
Нач. отд.		Ефимова	Свд	05.26					

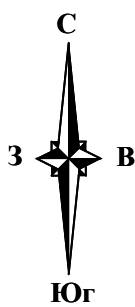


Условные обозначения и Схема совмещения листов представлены на листе 1

						П110–162–ППТ2			
						"Строительство ПС 110 кВ Золотые пески с заходами ЛЭП 110 кВ, ЛЭП 10 кВ"			
Изм.	Кол.уч.	Лист	№ док	Подп.	Дата	Проект планировки территории. Графическая часть	Стадия	Лист	Листов
Разраб.		Шаталова			05.26		П	21	
Н. контр.		Шаталова			05.26	Чертеж границ зон планируемого размещения линейных объектов М 1:2 000			
Нач. отд.		Ефимова			05.26				

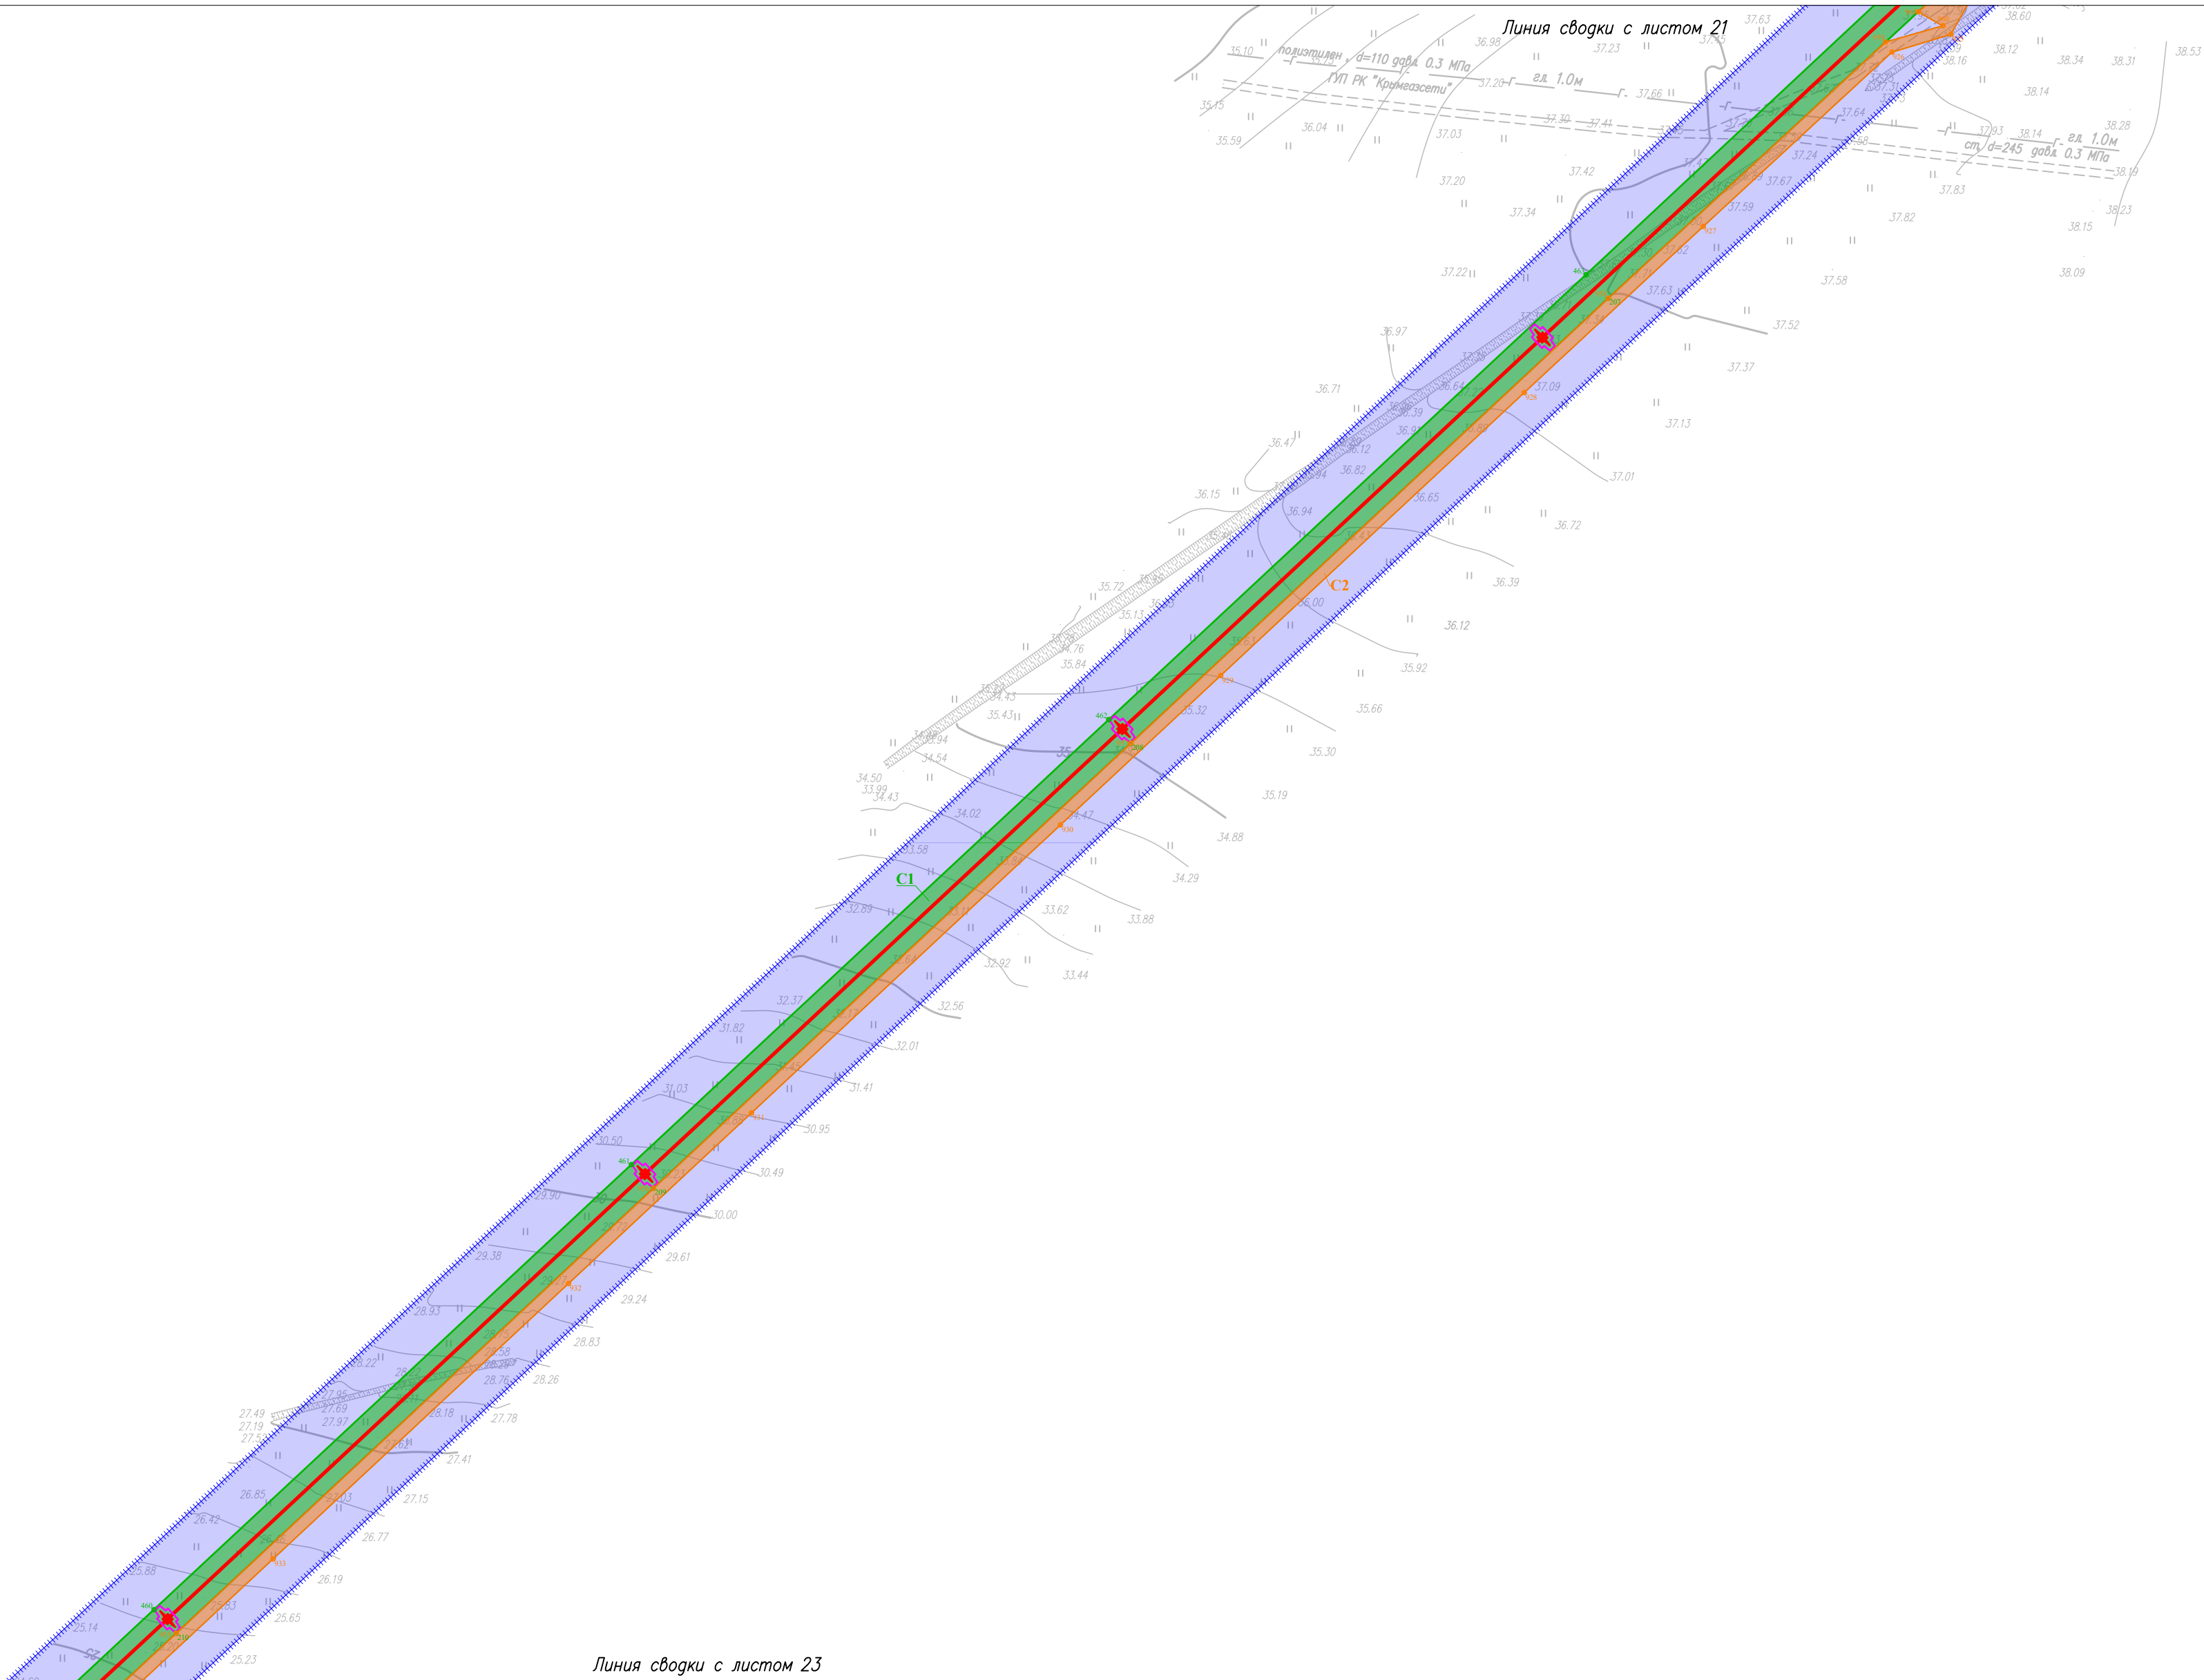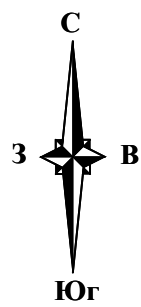


Условные обозначения и Схема совмещения листов представлены на листе 1

						П110–162–ППТ2			
						"Строительство ПС 110 кВ Золотые пески с заходами ЛЭП 110 кВ, ЛЭП 10 кВ"			
Изм.	Кол.уч.	Лист	№ док.	Подп.	Дата	Проект планировки территории. Графическая часть	Стадия	Лист	Листов
Разраб.		Шаталова	inf		05.26		П	22	
						Чертеж границ зон планируемого размещения линейных объектов М 1:2 000			
Н. контр.		Шаталова	inf		05.26				
Нач. отг.		Ефимова	Свх		05.26				

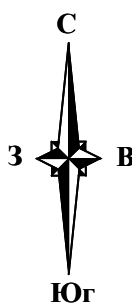



Условные обозначения и Схема совмещения листов представлены на листе 1

						П110–162–ППТ2			
						"Строительство ПС 110 кВ Золотые пески с заходами ЛЭП 110 кВ, ЛЭП 10 кВ"			
Изм.	Кол.уч.	Лист	№зак	Подп.	Дата	Проект планировки территории. Графическая часть	Стадия	Лист	Листов
Разраб.		Шаталова	и.ф.		05.26		П	23	
Н. контр.		Шаталова	и.ф.		05.26	Чертеж границ зон планируемого размещения линейных объектов М 1:2 000			
Нач. отг.		Ефимова	и.ф.		05.26				

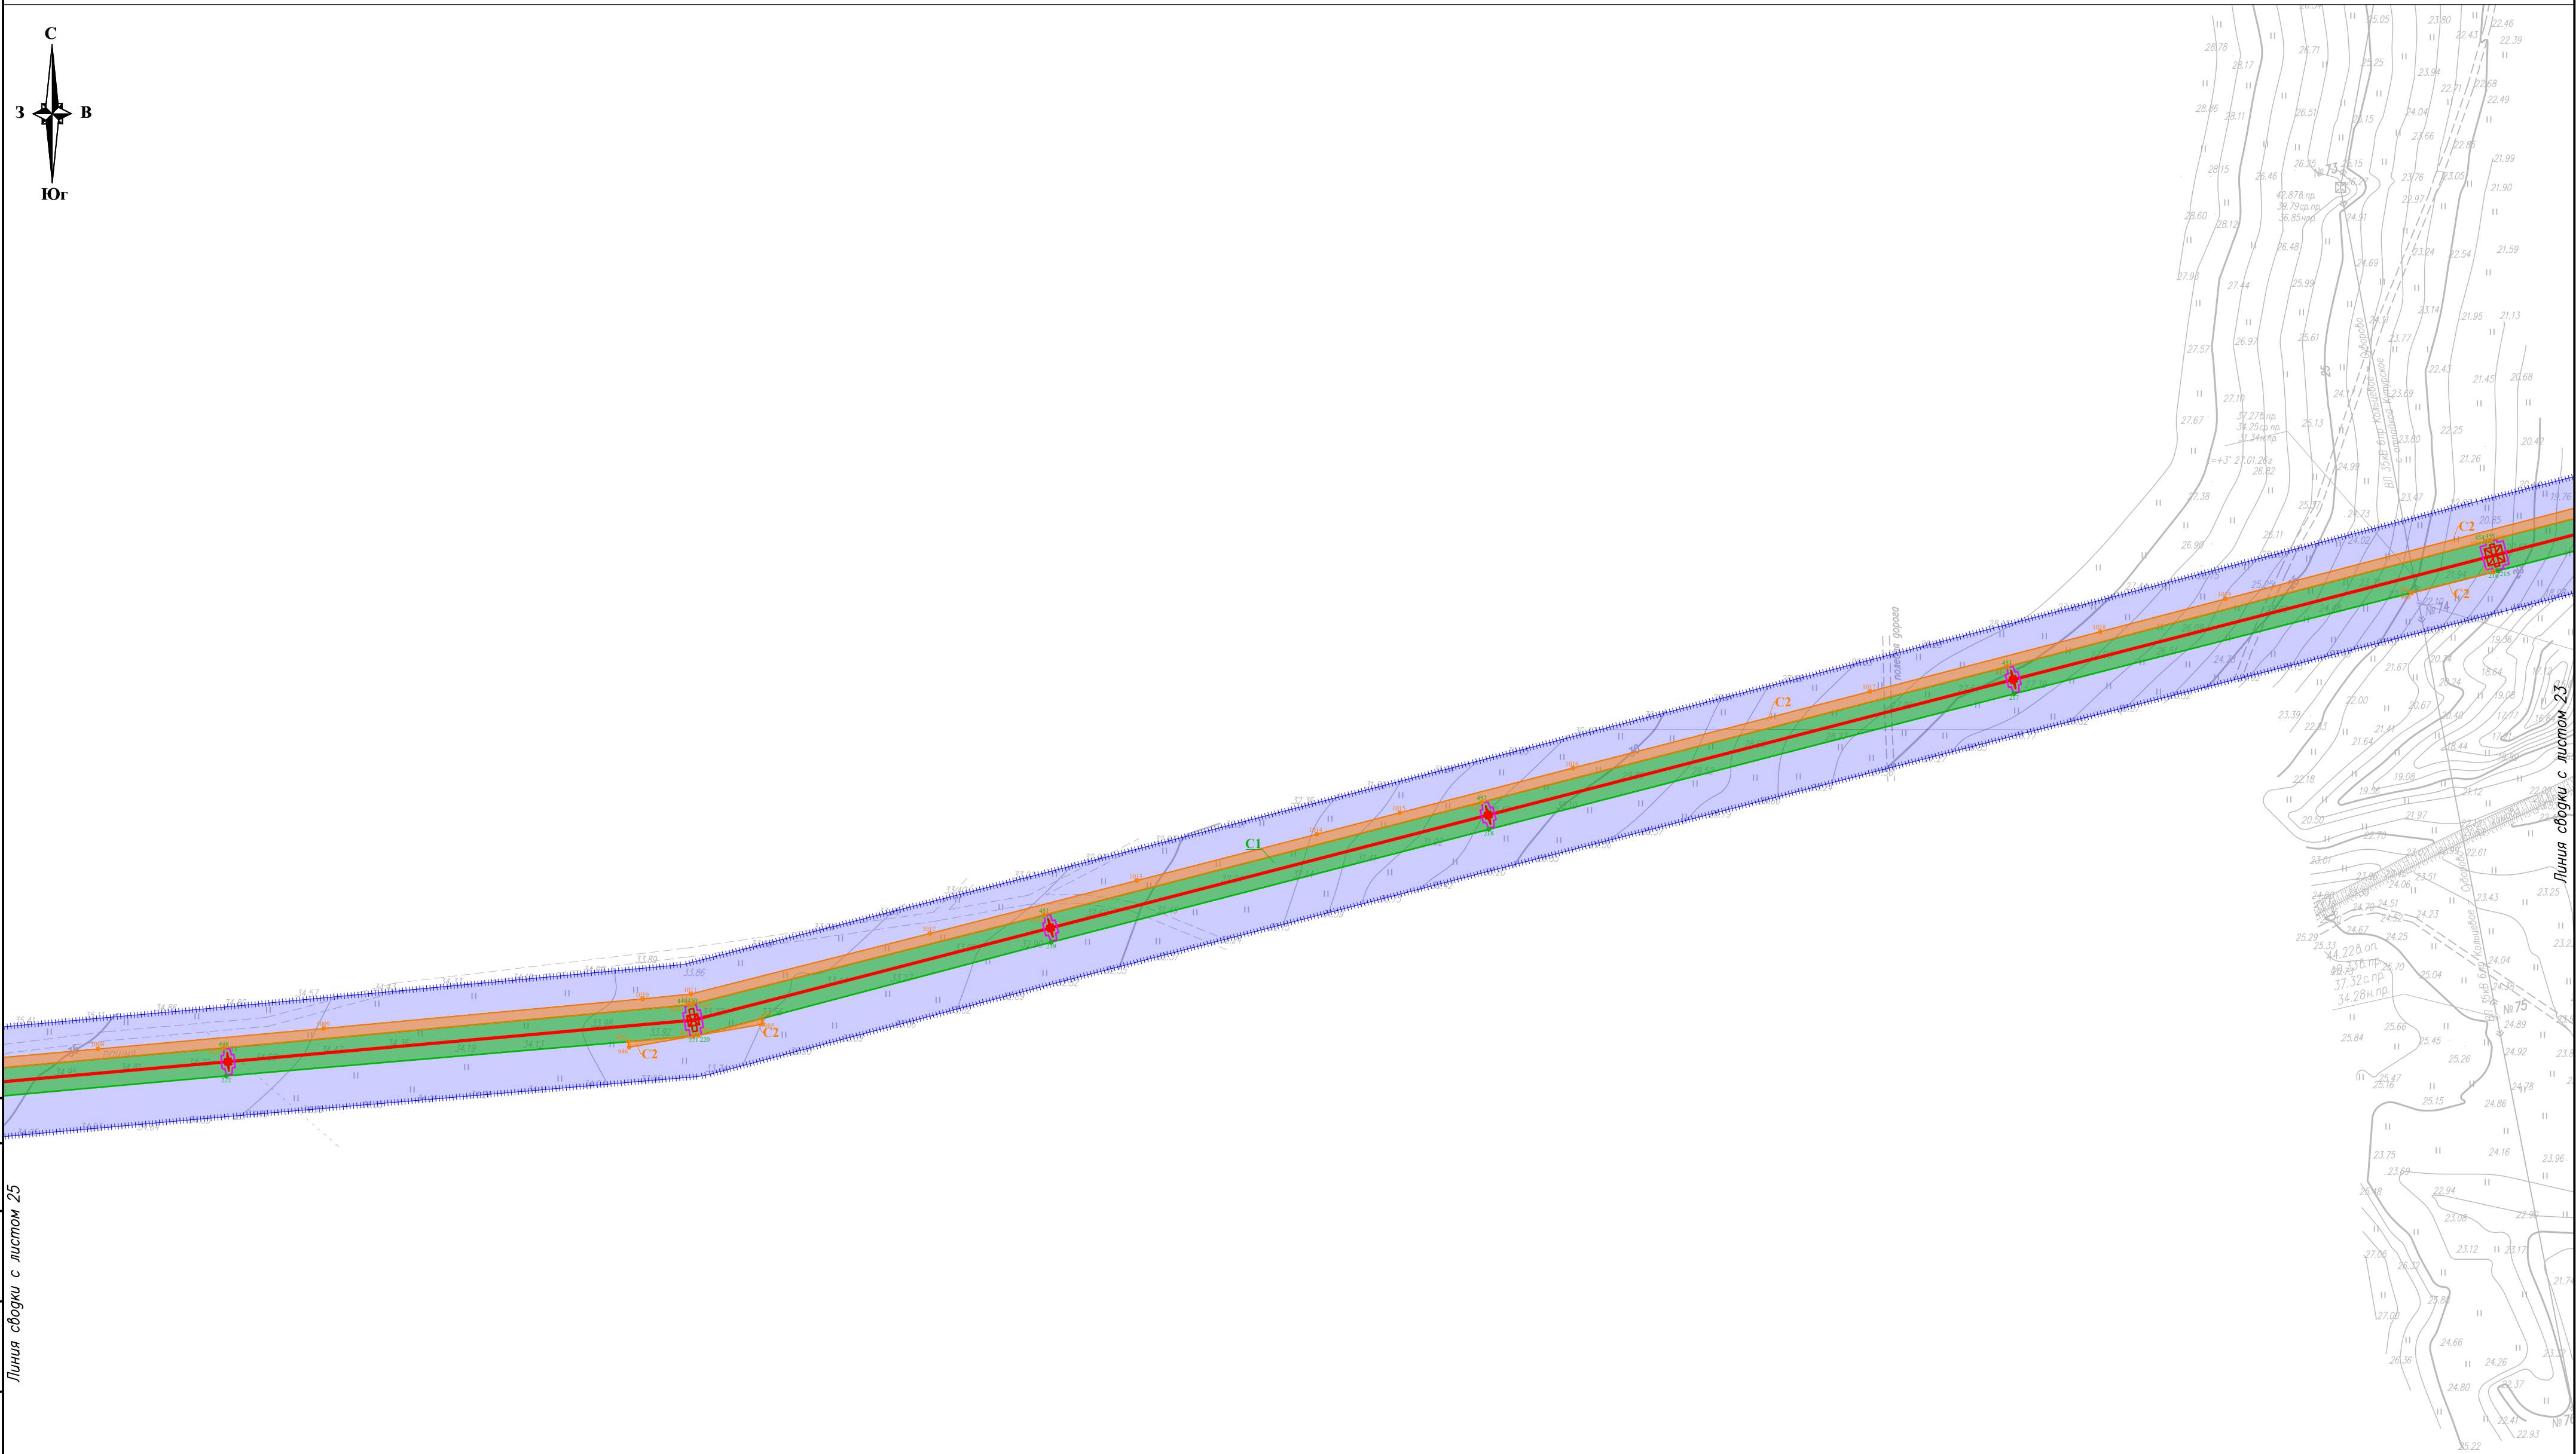

Условные обозначения и Схема совмещения листов представлены на листе 1

						П110–162–ППТ2			
						”Строительство ПС 110 кВ Золотые пески с заходами ЛЭП 110 кВ, ЛЭП 10 кВ”			
Изм.	Кол.уч.	Лист N°док.	Подп.	Дата	Проект планировки территории. Графическая часть		Стадия	Лист	Листов
Разраб.		Шаталова	ref	05.26			П	24	
					Чертеж границ зон планируемого размещения линейных объектов М 1:2 000				
Н. контр.		Шаталова	ref	05.26					
Нач. отг.		Ефимова	Сей	05.26					

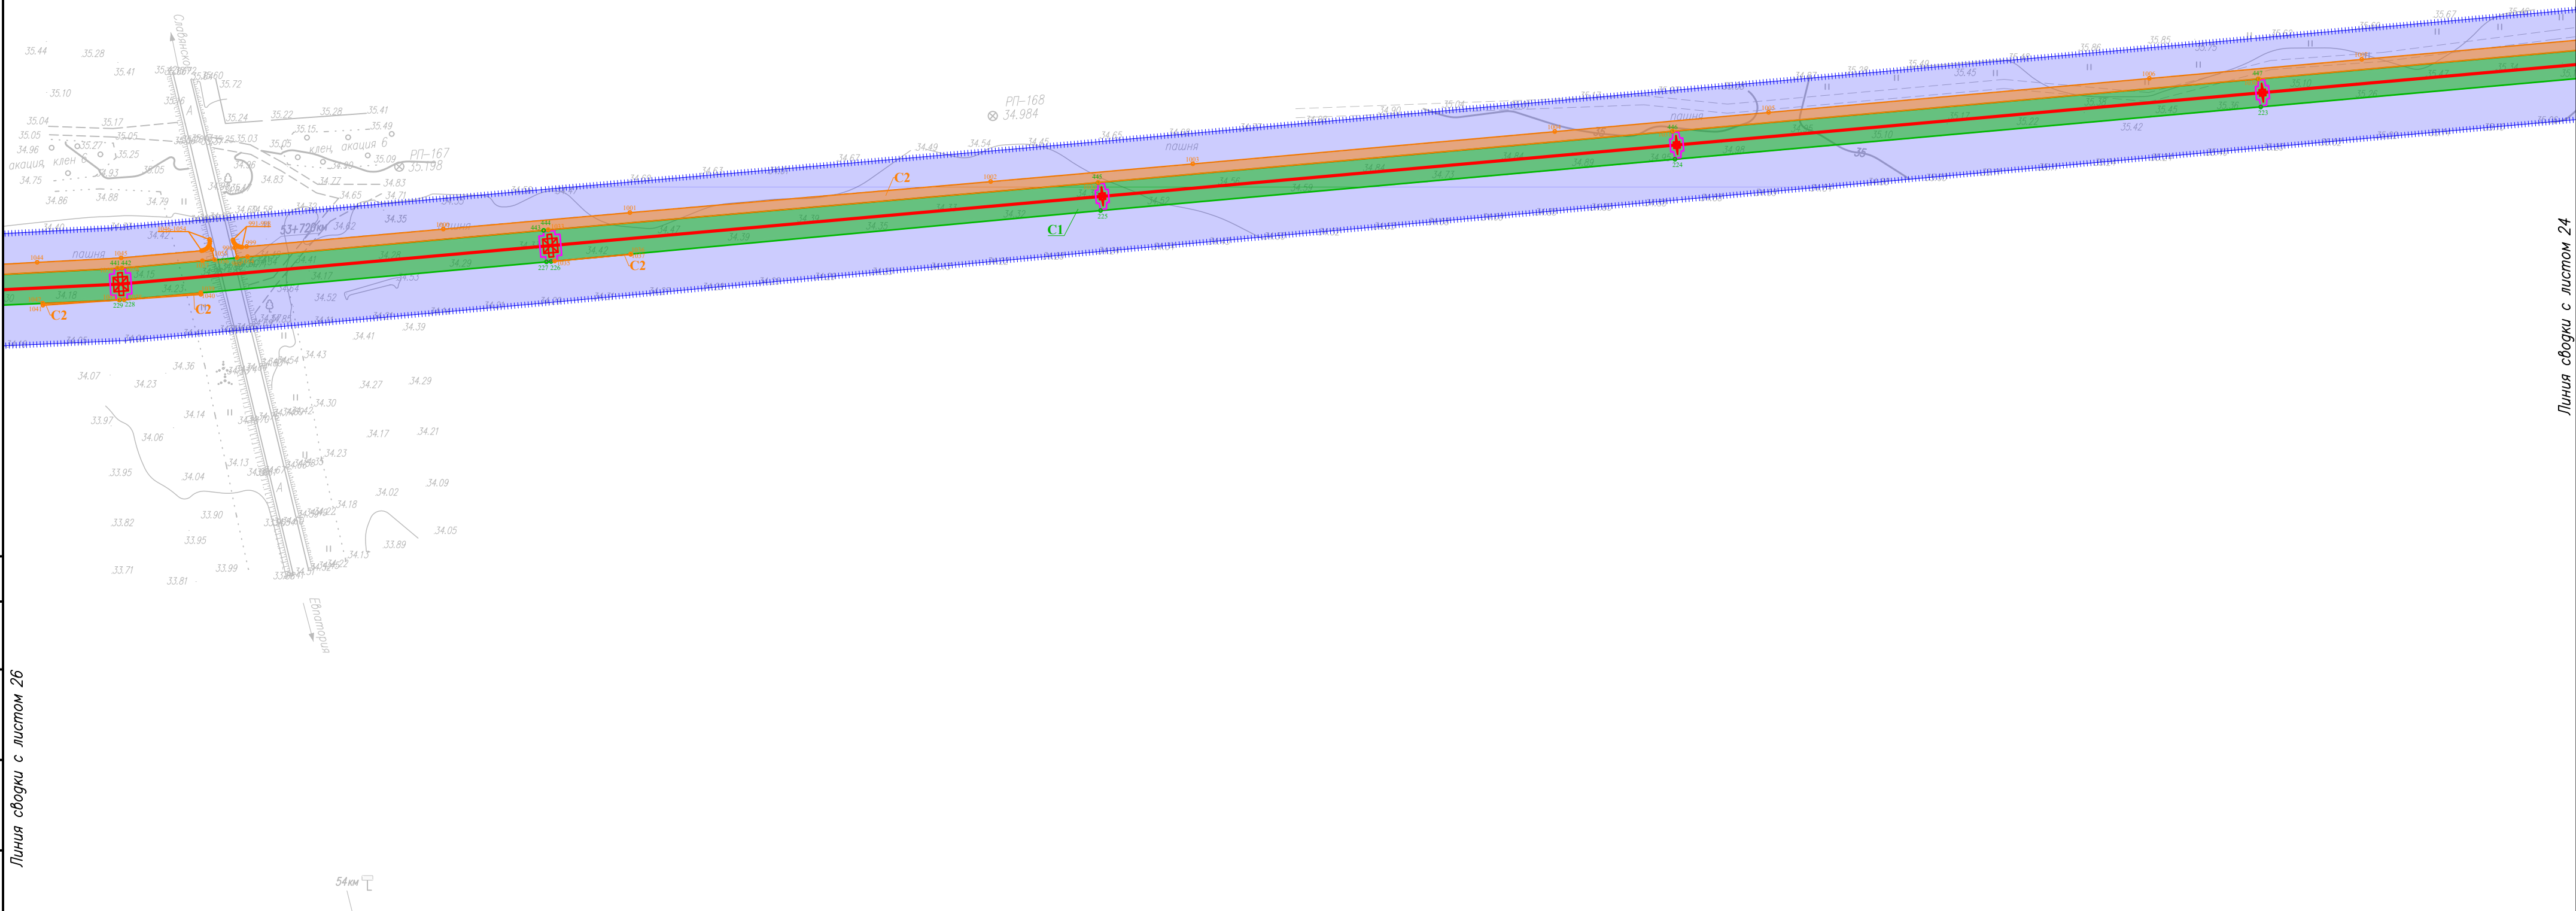
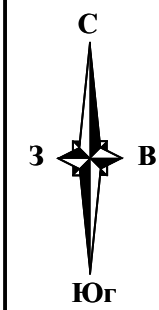


Линия съезды с листом 26

Линия съезды с листом 24

Условные обозначения и Схема совмещения листов представлены на листе 1

						П110–162–ППТ2			
						”Строительство ПС 110 кВ Золотые пески с заходами ЛЭП 110 кВ, ЛЭП 10 кВ”			
Изм.	Кол.уч.	Лист	№ док.	Подп.	Дата	Проект планировки территории. Графическая часть	Стадия	Лист	Листов
Разраб.		Шаталова	ref		05.26		П	25	
						Чертеж границ зон планируемого размещения линейных объектов М 1:2 000			
Н. контр.		Шаталова	ref		05.26				
Нач. отд.		Ефимова	Сей		05.26				

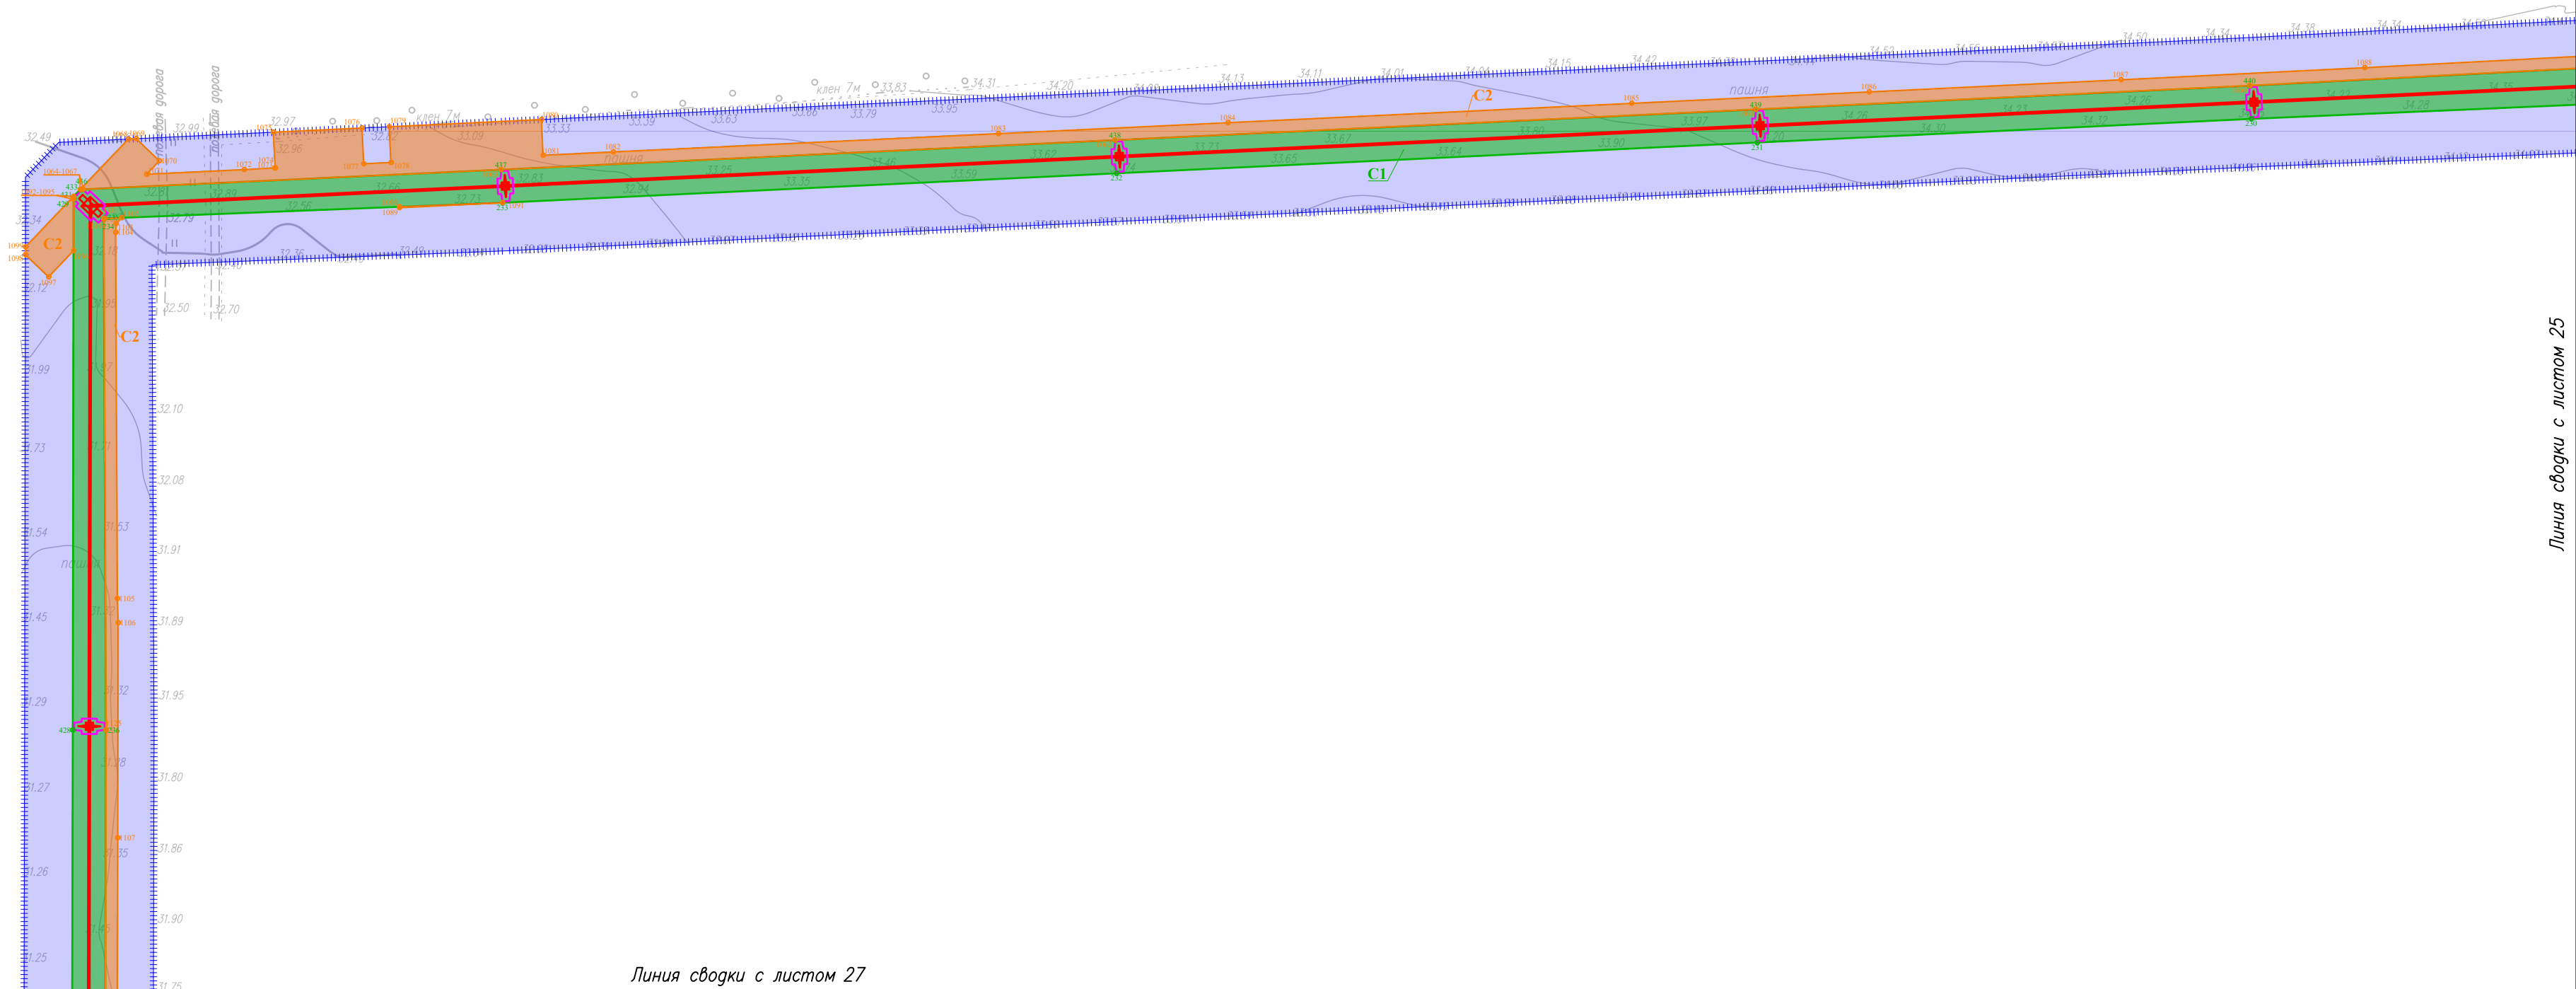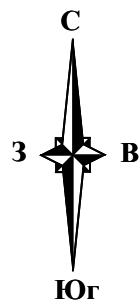


Линия сводки с листом 27


Линия сводки с листом 25

Условные обозначения и Схема совмещения листов представлены на листе 1

						П110–162–ППТ2			
						"Строительство ПС 110 кВ Золотые пески с заходами ЛЭП 110 кВ, ЛЭП 10 кВ"			
Изм.	Кол.уч.	Лист	№ док.	Подп.	Дата	Проект планировки территории. Графическая часть	Стадия	Лист	Листов
Разраб.		Шаталова	ref		05.26		П	26	
						Чертеж границ зон планируемого размещения линейных объектов М 1:2 000			
Н. контр.		Шаталова	ref		05.26				
Нач. отг.		Ефимова	Сей		05.26				

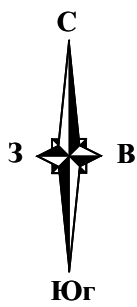



Линия сводки с листом 26

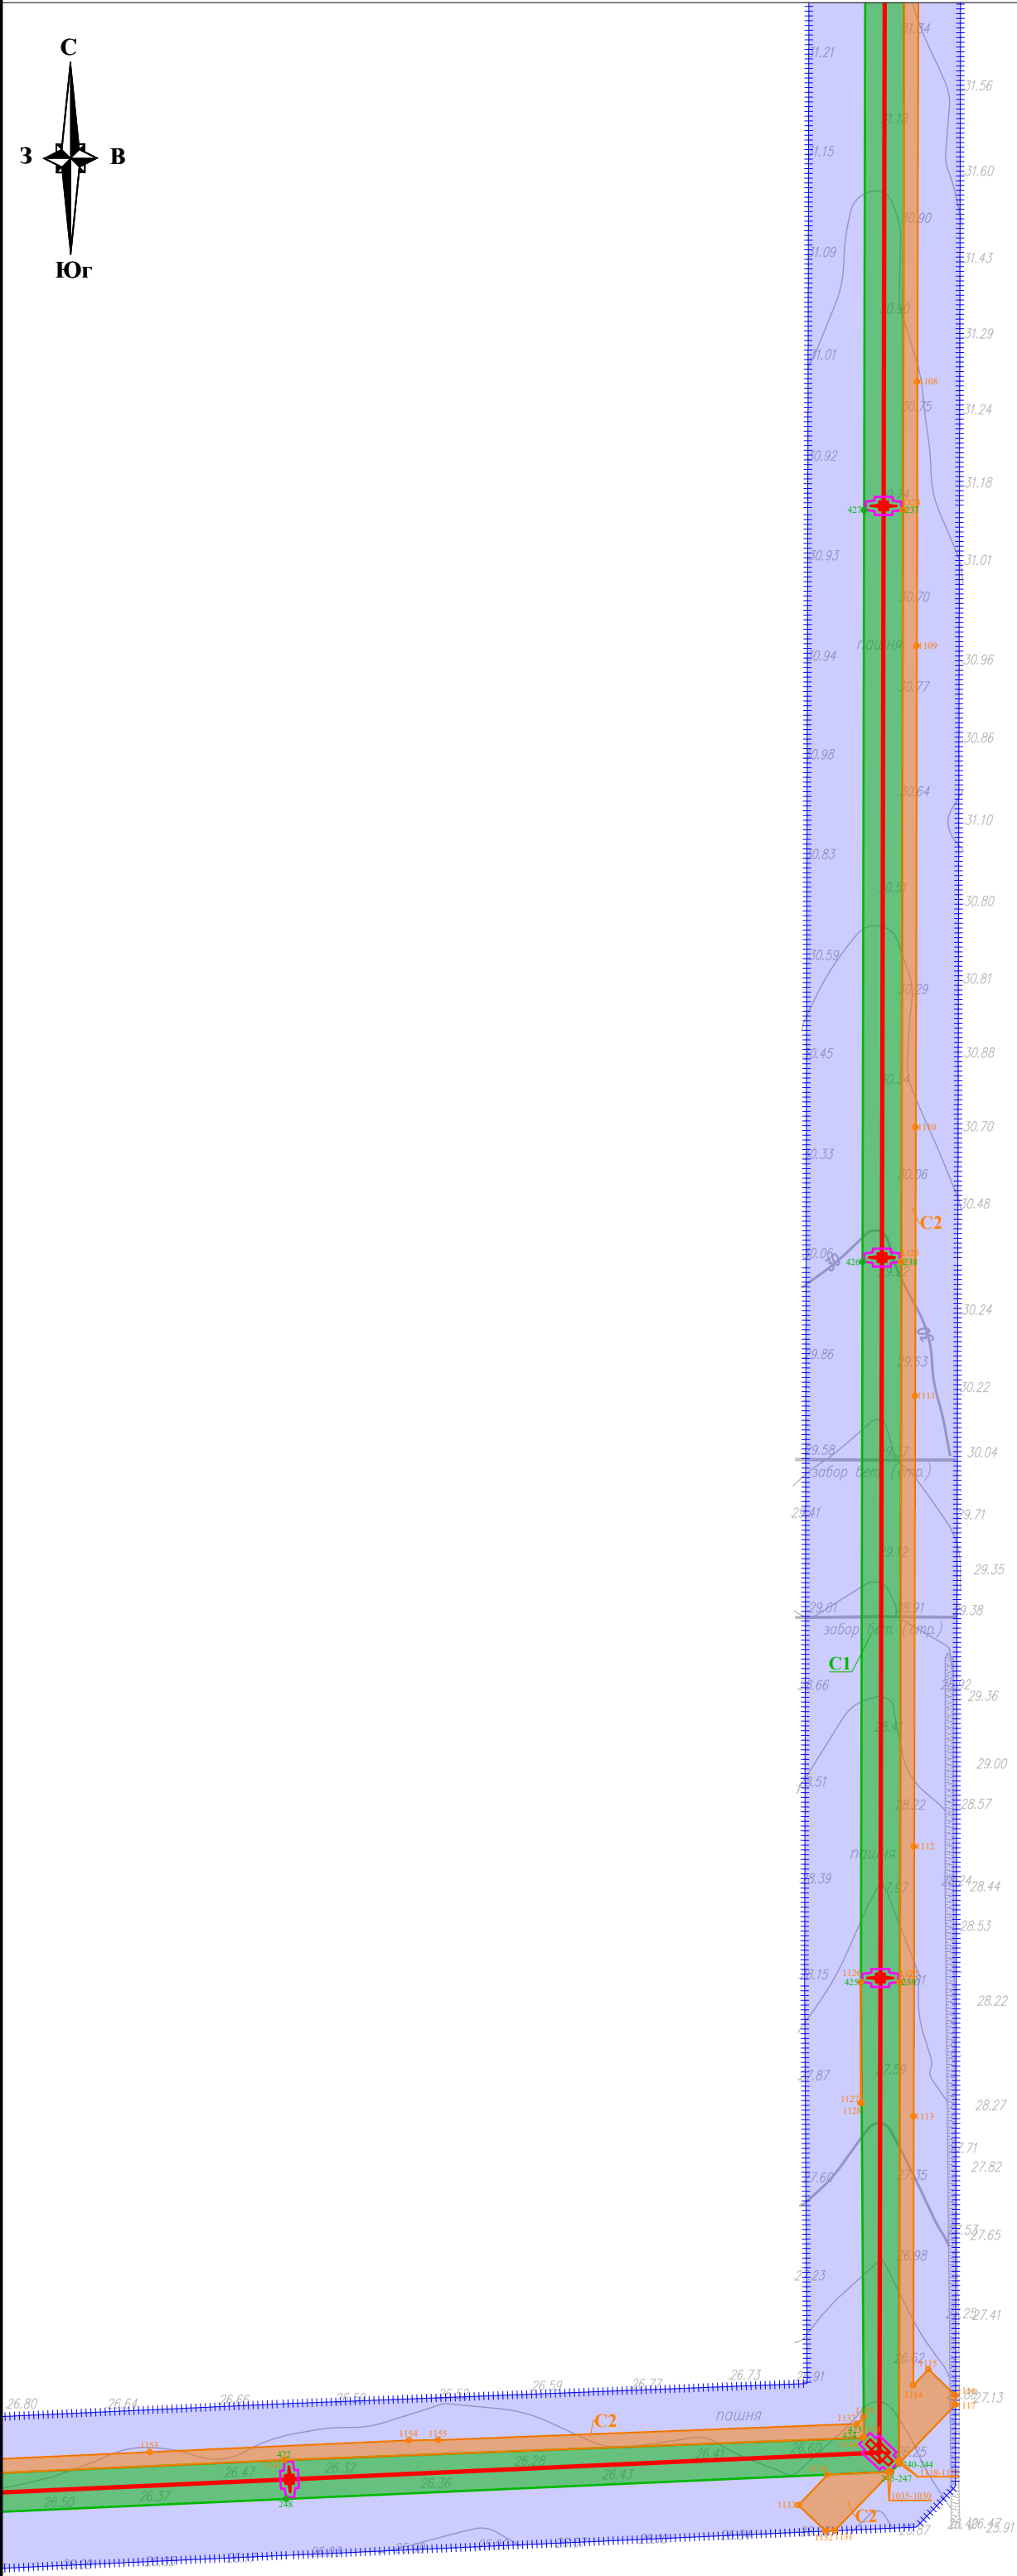

Линия сводки с листом 28

Условные обозначения и Схема совмещения листов представлены на листе 1

						П110–162–ППТ2			
						"Строительство ПС 110 кВ Золотые пески с заходами ЛЭП 110 кВ, ЛЭП 10 кВ"			
Изм.	Кол.уч.	Лист	№зак	Подп.	Дата	Проект планировки территории. Графическая часть	Стадия	Лист	Листов
Разраб.		Шаталова			05.26		П	27	
						Чертеж границ зон планируемого размещения линейных объектов М 1:2 000			
Н. контр.		Шаталова			05.26				
Нач. отг.		Ефимова			05.26				

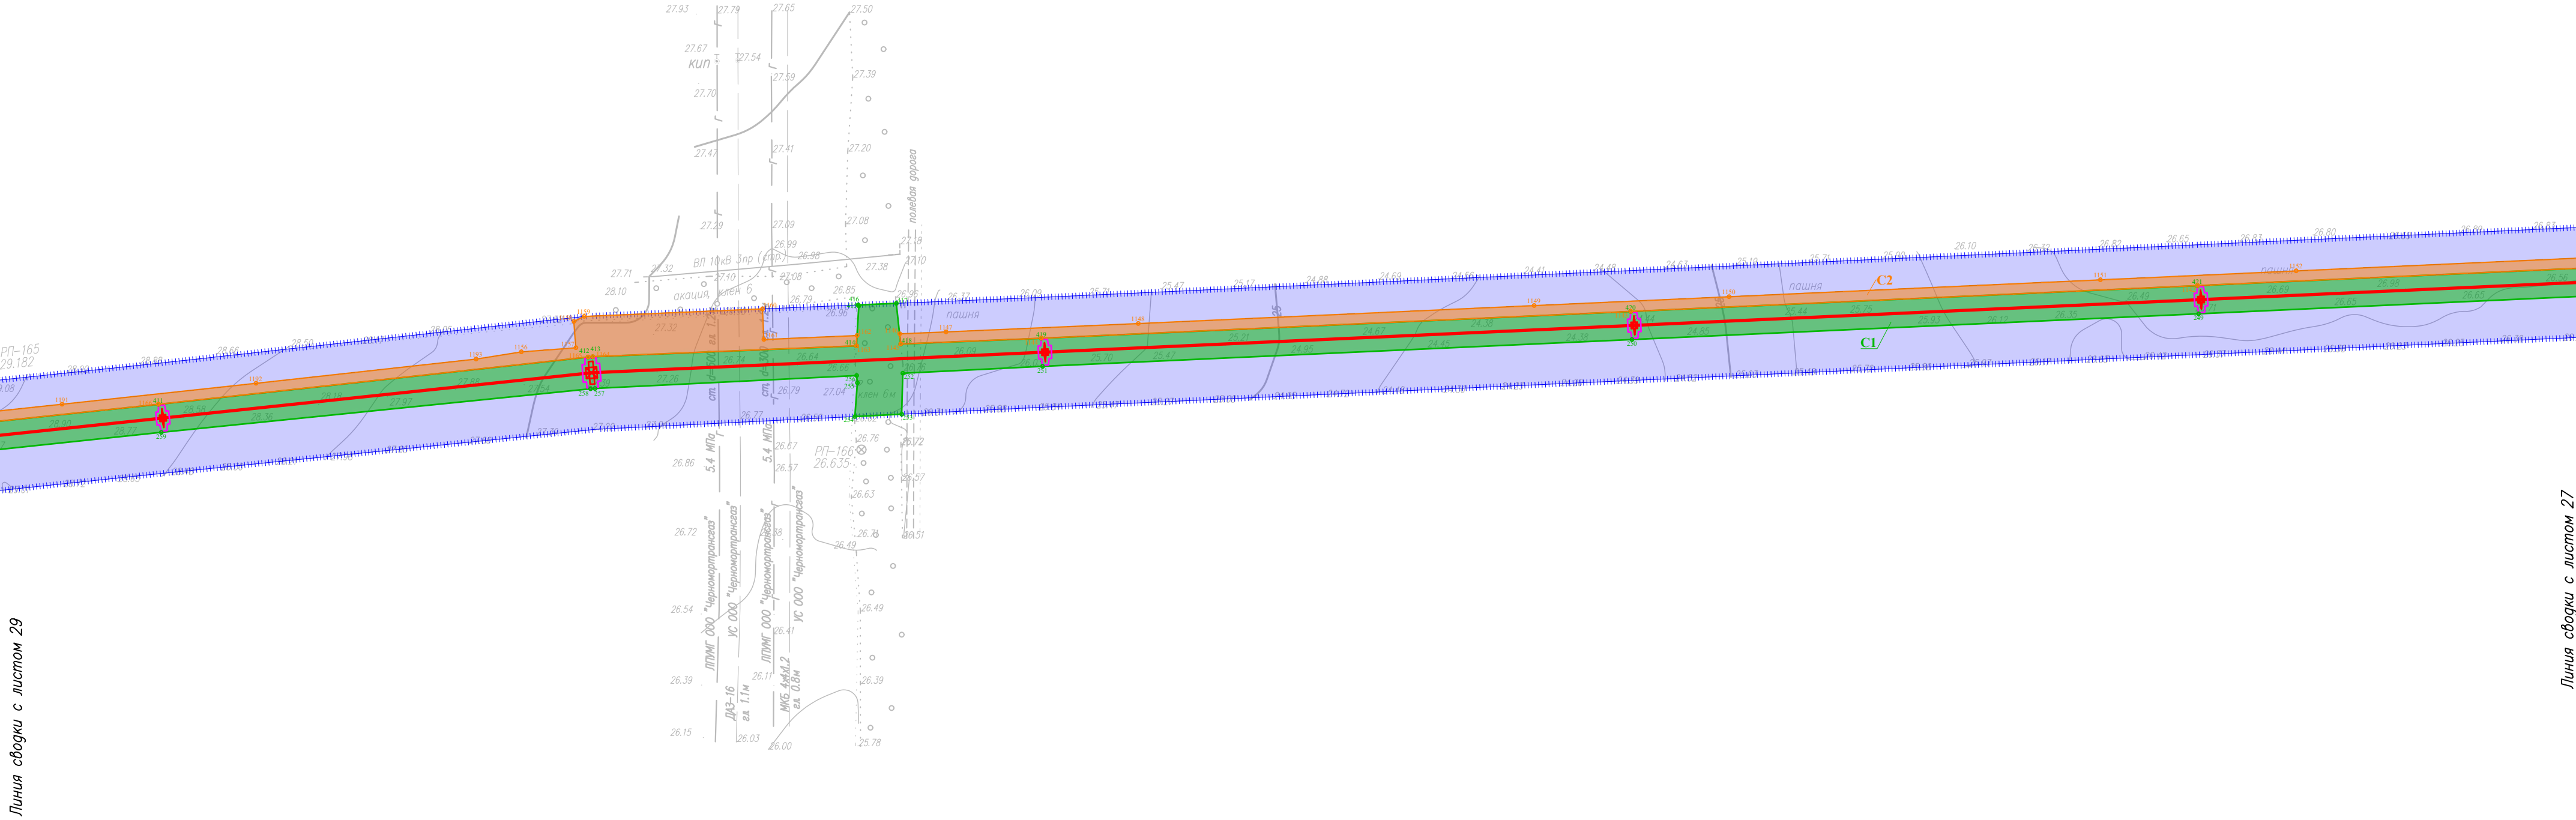
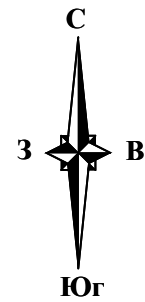


Линия съюдки с листом 29

Линия съюдки с листом 27

Условные обозначения и Схема совмещения листов представлены на листе 1


						П110–162–ППТ2			
						"Строительство ПС 110 кВ Золотые пески с заходами ЛЭП 110 кВ, ЛЭП 10 кВ"			
Изм.	Количество	Лист	№ док.	Подп.	Дата	Проект планировки территории. Графическая часть	Стадия	Лист	Листов
Разраб.		Шаталова	inf	05.26			П	28	
						Чертеж границ зон планируемого размещения линейных объектов М 1:2 000	ЛЭМ		
Н. контр.		Шаталова	inf	05.26					
Нач. отд.		Ефимова	Сей	05.26					

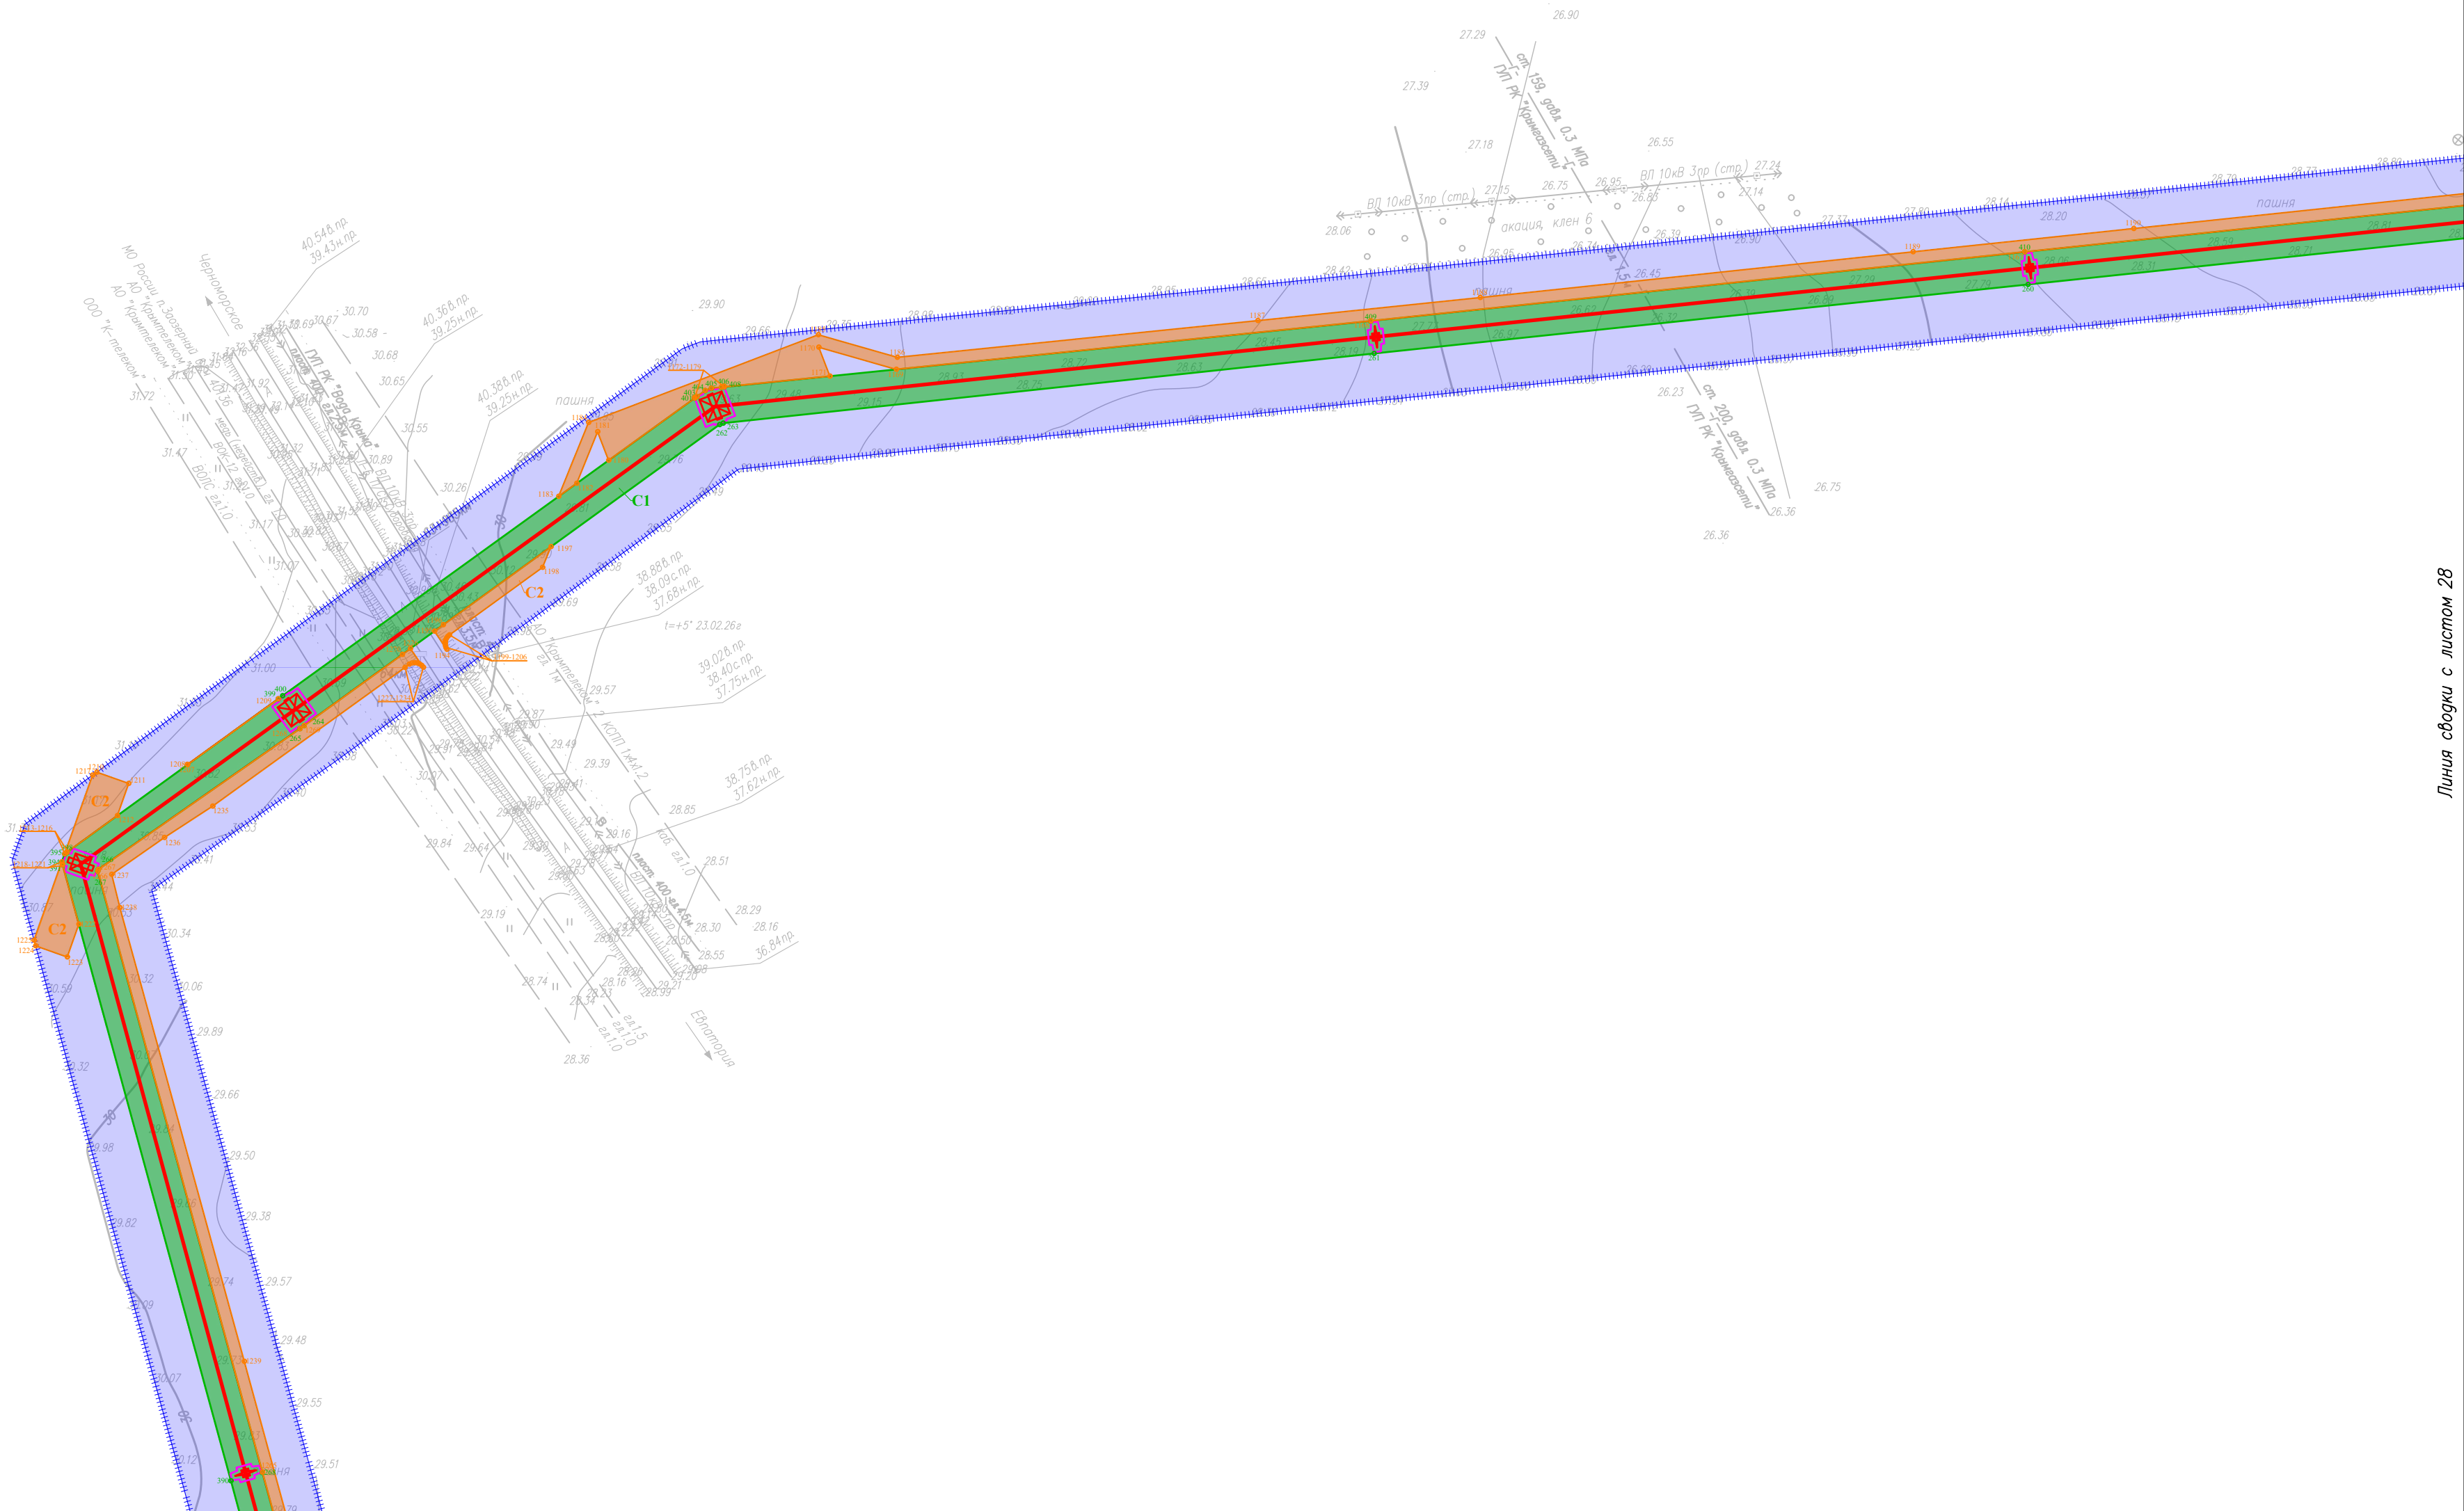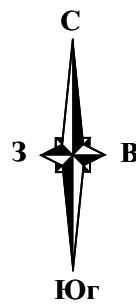

Линия сводки с листом 30


Условные обозначения и Схема совмещения листов представлены на листе 1

						П110–162–ППТ2			
						"Строительство ПС 110 кВ Золотые пески с заходами ЛЭП 110 кВ, ЛЭП 10 кВ"			
Изм.	Кол.уч.	Лист	№ док.	Подп.	Дата	Проект планировки территории. Графическая часть	Стадия	Лист	Листов
Разраб.		Шаталова			05.26		П	29	
Н. контр.		Шаталова			05.26	Чертеж границ зон планируемого размещения линейных объектов М 1:2 000	ЛЭМ		
Нач. отг.		Ефимова			05.26				

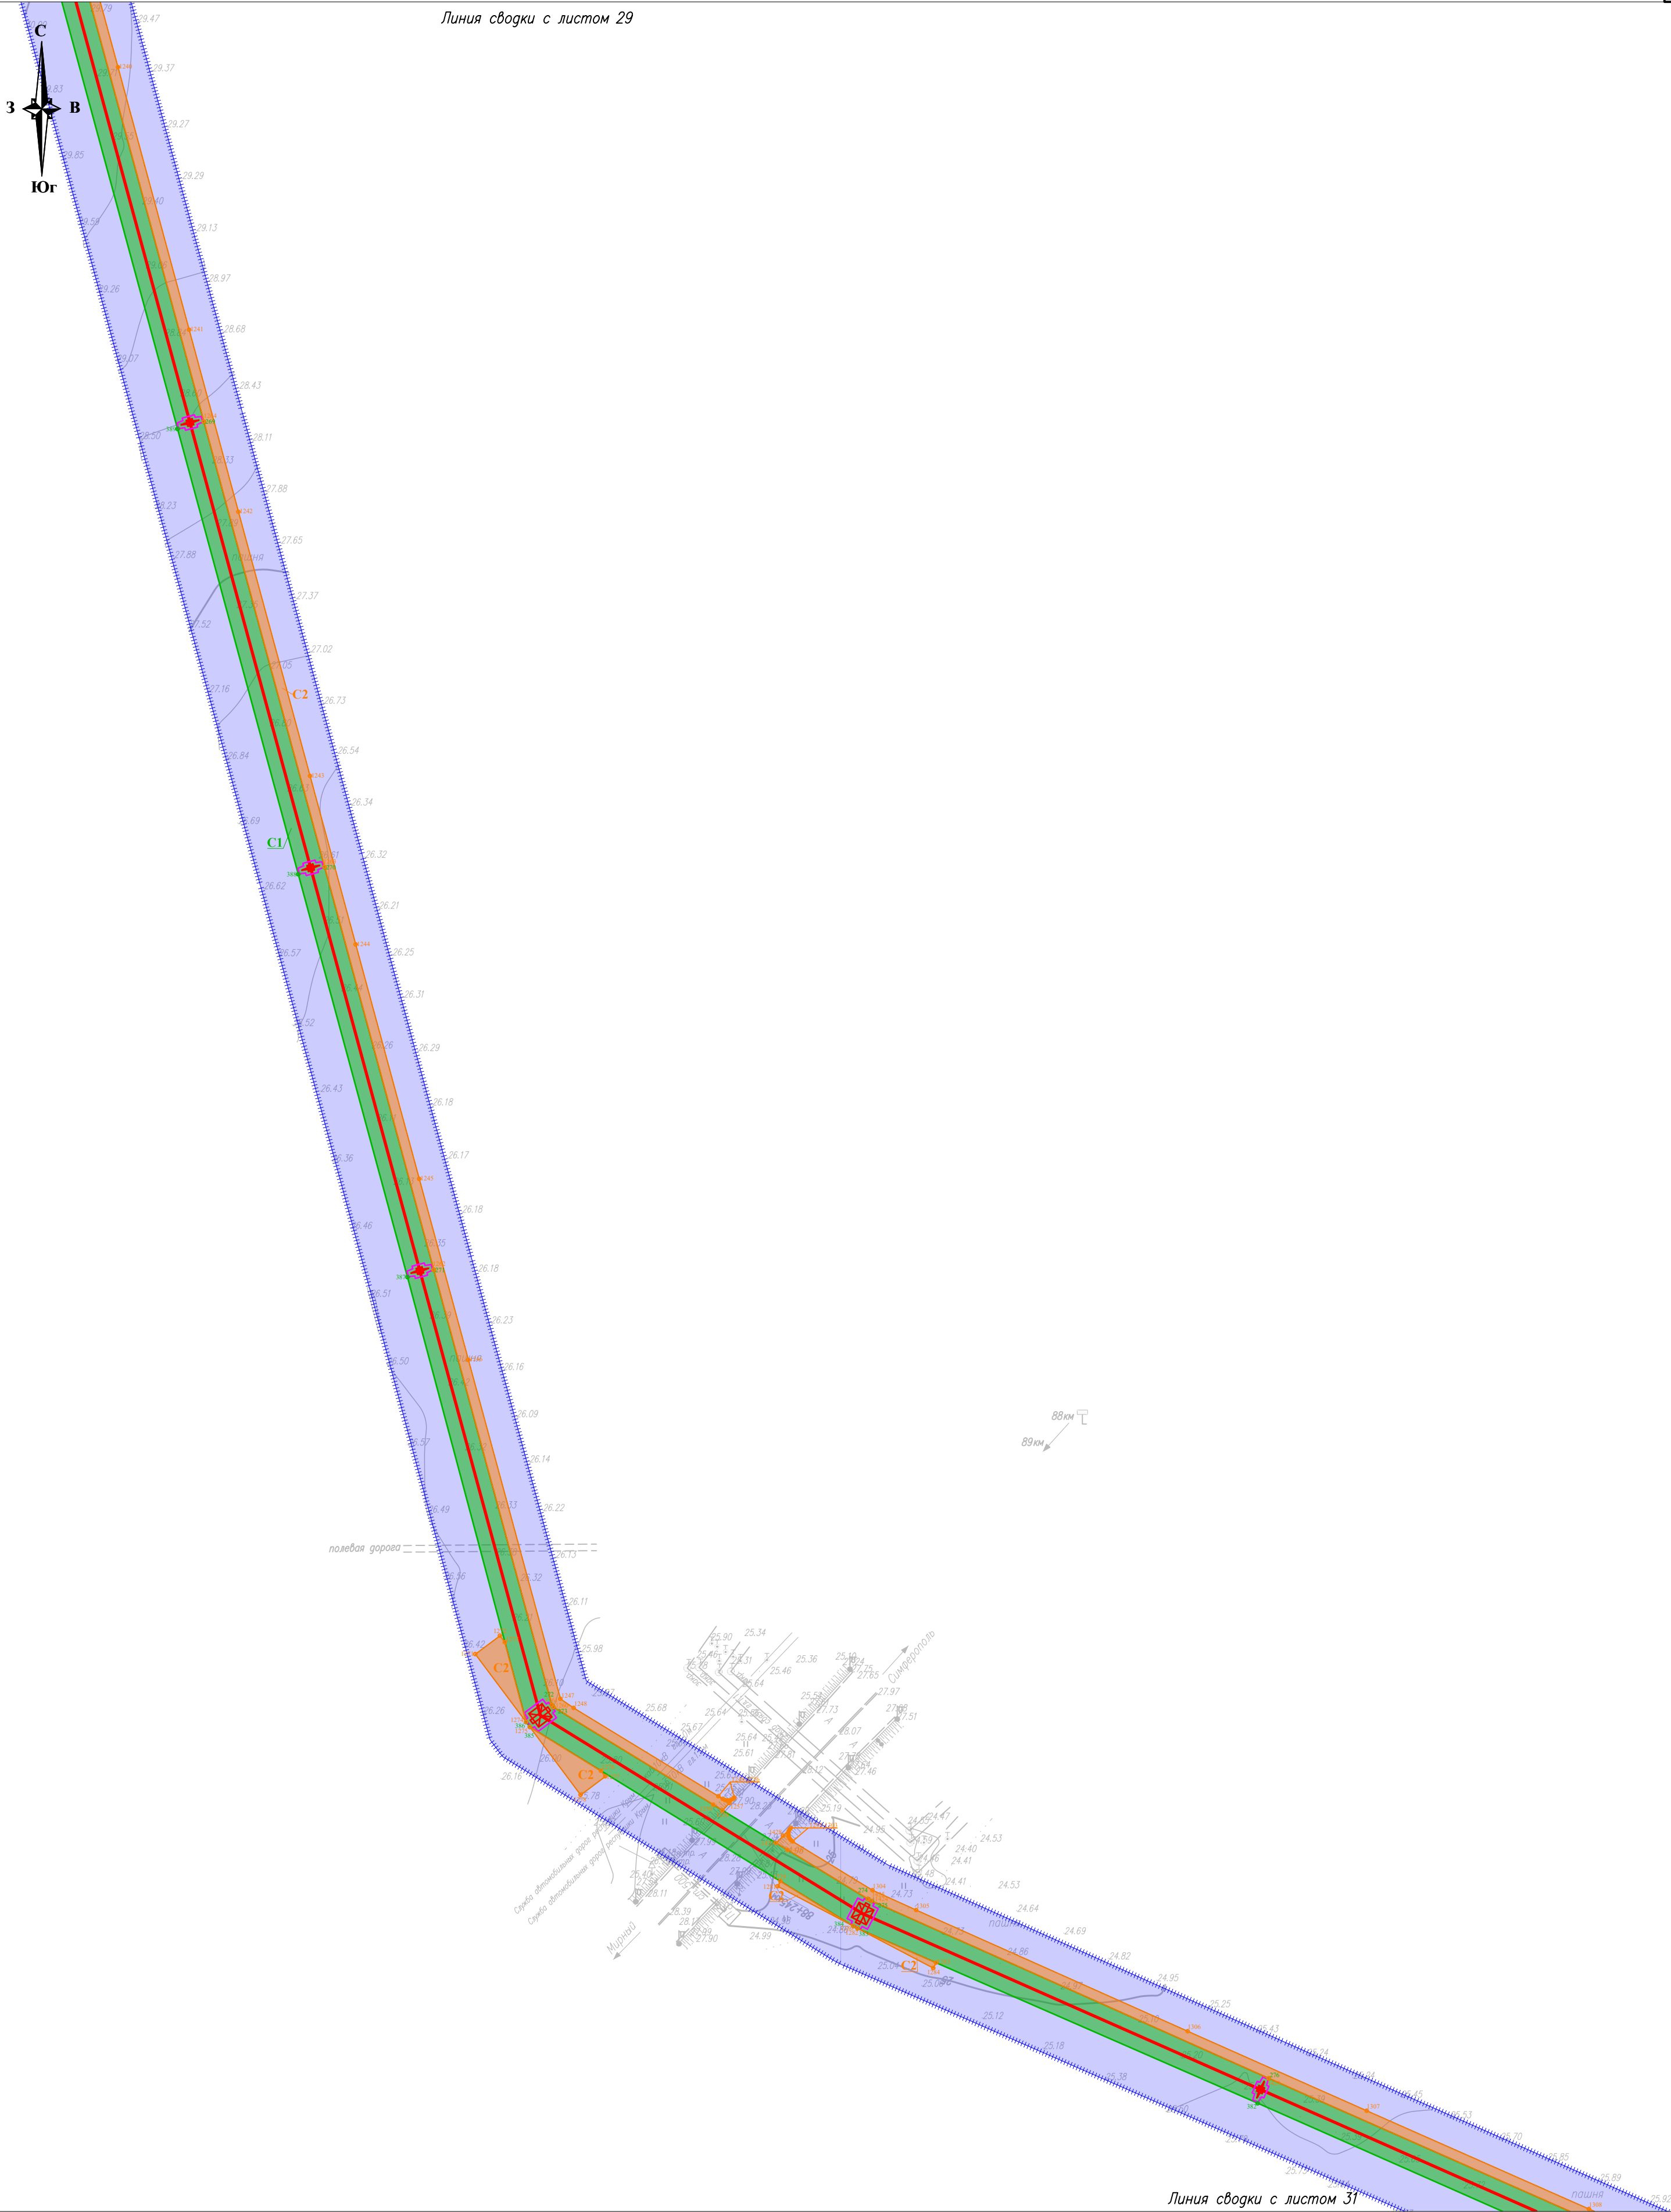

Условные обозначения и Схема совмещения листов представлены на листе 1

						П110–162–ППТ2			
						"Строительство ПС 110 кВ Золотые пески с заходами ЛЭП 110 кВ, ЛЭП 10 кВ"			
Изм.	Кол.уч.	Лист	№зак	Подп.	Дата	Проект планировки территории. Графическая часть	Стадия	Лист	Листов
Разраб.		Шаталова		uf	05.26		П	30	
Н. контр.		Шаталова		uf	05.26	Чертеж границ зон планируемого размещения линейных объектов М 1:2 000			
Нач. отг.		Ефимова		uf	05.26				

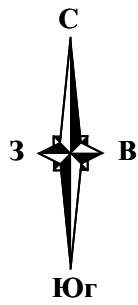


Линия сводки с листом 30


Линия сводки с листом 32

Условные обозначения и Схема совмещения листов представлены на листе 1

						П110–162–ППТ2			
						"Строительство ПС 110 кВ Золотые пески с заходами ЛЭП 110 кВ, ЛЭП 10 кВ"			
Изм.	Кол.уч.	Лист	№ док.	Подп.	Дата	Проект планировки территории. Графическая часть	Стадия	Лист	Листов
Разраб.		Шаталова			05.26		П	31	
Н. контр.		Шаталова			05.26	Чертеж границ зон планируемого размещения линейных объектов М 1:2 000			
Нач. отд.		Ефимова			05.26				

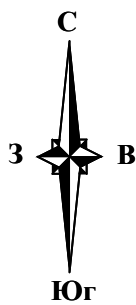


Линия сводки с листом 31

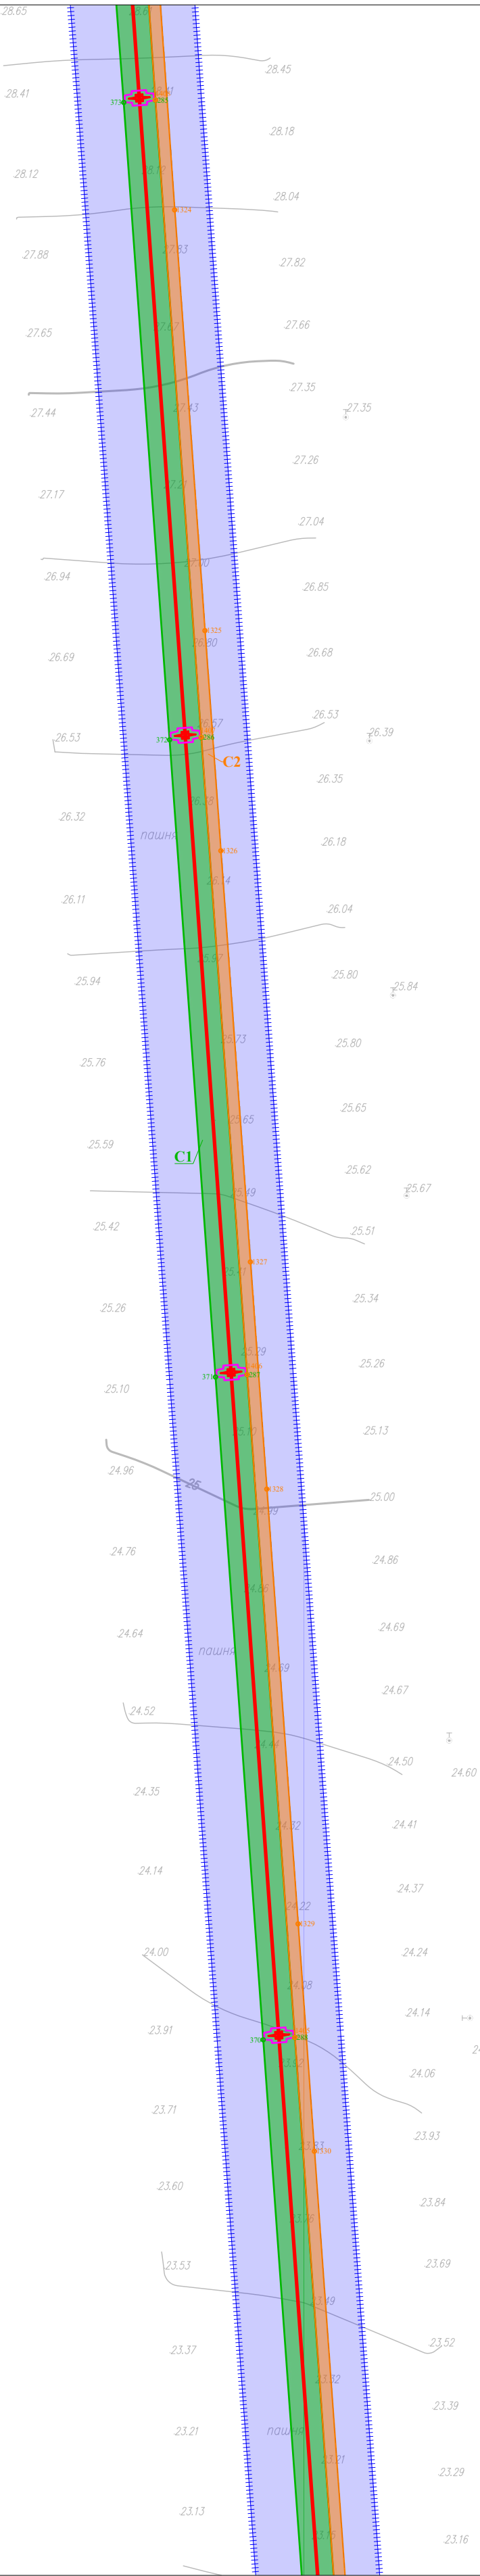


Линия сводки с листом 33

Условные обозначения и Схема совмещения листов представлены на листе 1

						П110–162–ППТ2			
						"Строительство ПС 110 кВ Золотые пески с заходами ЛЭП 110 кВ, ЛЭП 10 кВ"			
Изм.	Кол.уч.	Лист	№ док.	Подп.	Дата	Проект планировки территории. Графическая часть	Стадия	Лист	Листов
Разраб.		Шаталова		uf	05.26		П	32	
						Чертеж границ зон планируемого размещения линейных объектов М 1:2 000			
Н. контр.		Шаталова		uf	05.26				
Нач. отг.		Ефимова		uf	05.26				

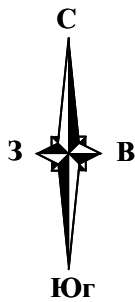


Линия сводки с листом 32

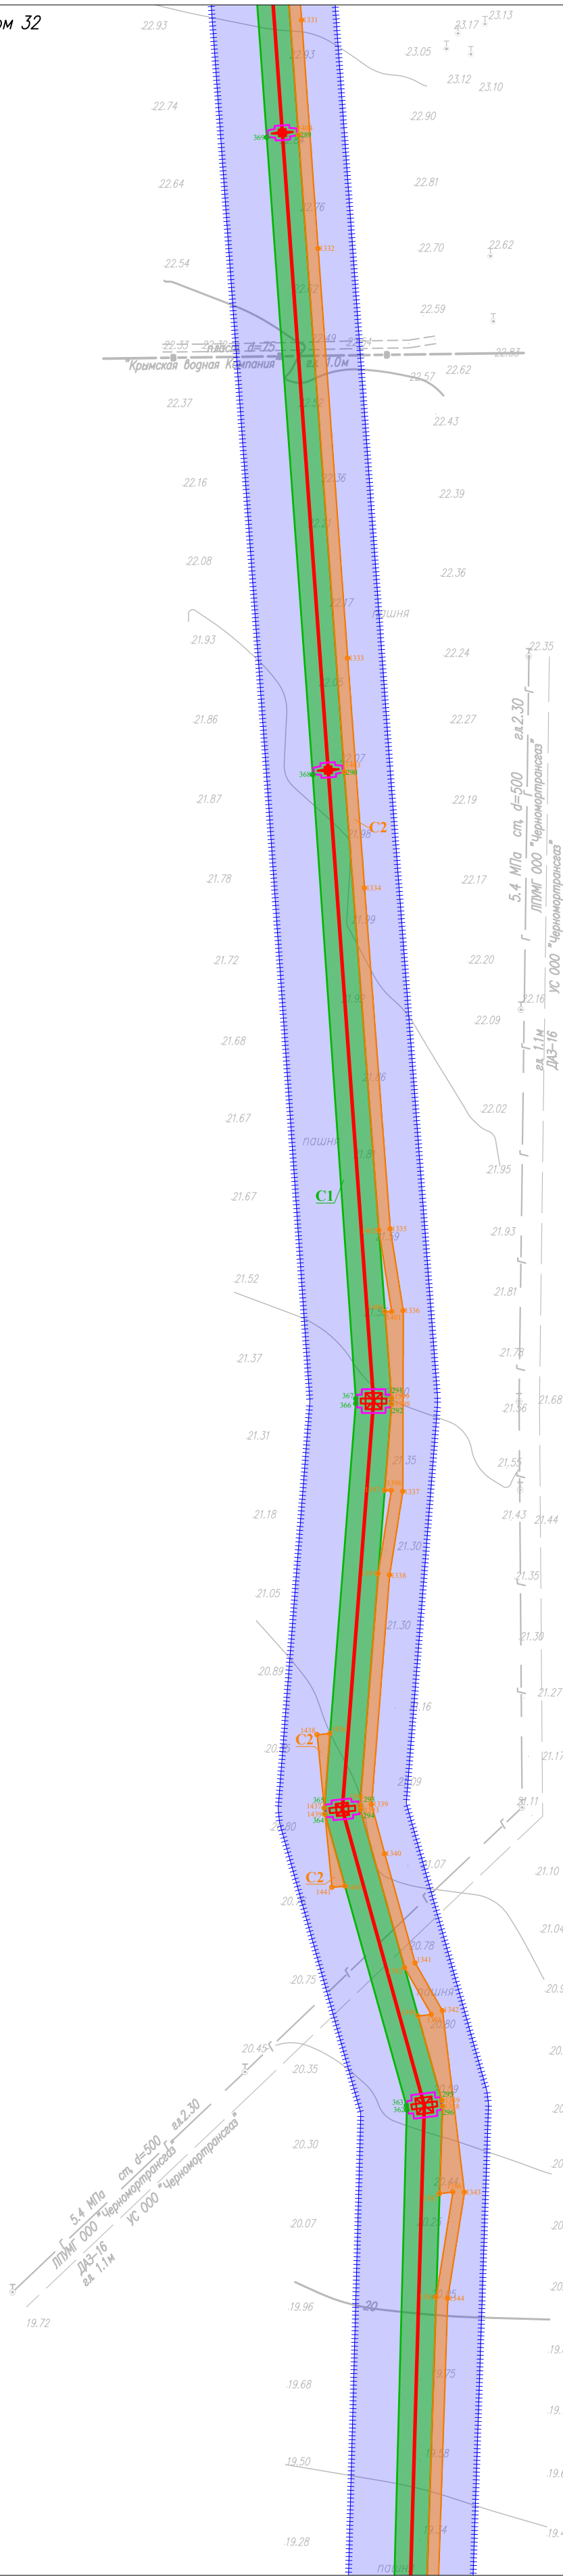

Линия сводки с листом 34

Условные обозначения и Схема совмещения листов представлены на листе 1

						П110–162–ППТ2			
						"Строительство ПС 110 кВ Золотые пески с заходами ЛЭП 110 кВ, ЛЭП 10 кВ"			
Изм.	Кол.уч.	Лист	№зак	Подп.	Дата	Проект планировки территории. Графическая часть	Стадия	Лист	Листов
Разраб.		Шаталова		uf	05.26		П	33	
						Чертеж границ зон планируемого размещения линейных объектов М 1:2 000			
Н. контр.		Шаталова		uf	05.26				
Нач. отд.		Ефимова		uf	05.26				

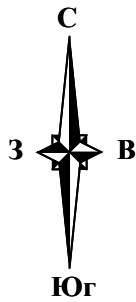


Линия сводки с листом 33




Линия сводки с листом 35

Условные обозначения и Схема совмещения листов представлены на листе 1

						П110–162–ППТ2			
						"Строительство ПС 110 кВ Золотые пески с заходами ЛЭП 110 кВ, ЛЭП 10 кВ"			
Изм.	Кол.уч.	Лист	№зак	Подп.	Дата	Проект планировки территории. Графическая часть	Стадия	Лист	Листов
Разраб.		Шаталова		uf	05.26		П	34	
Н контр.		Шаталова		uf	05.26	Чертеж границ зон планируемого размещения линейных объектов М 1:2 000			
Нач. отд.		Ефимова		uf	05.26				

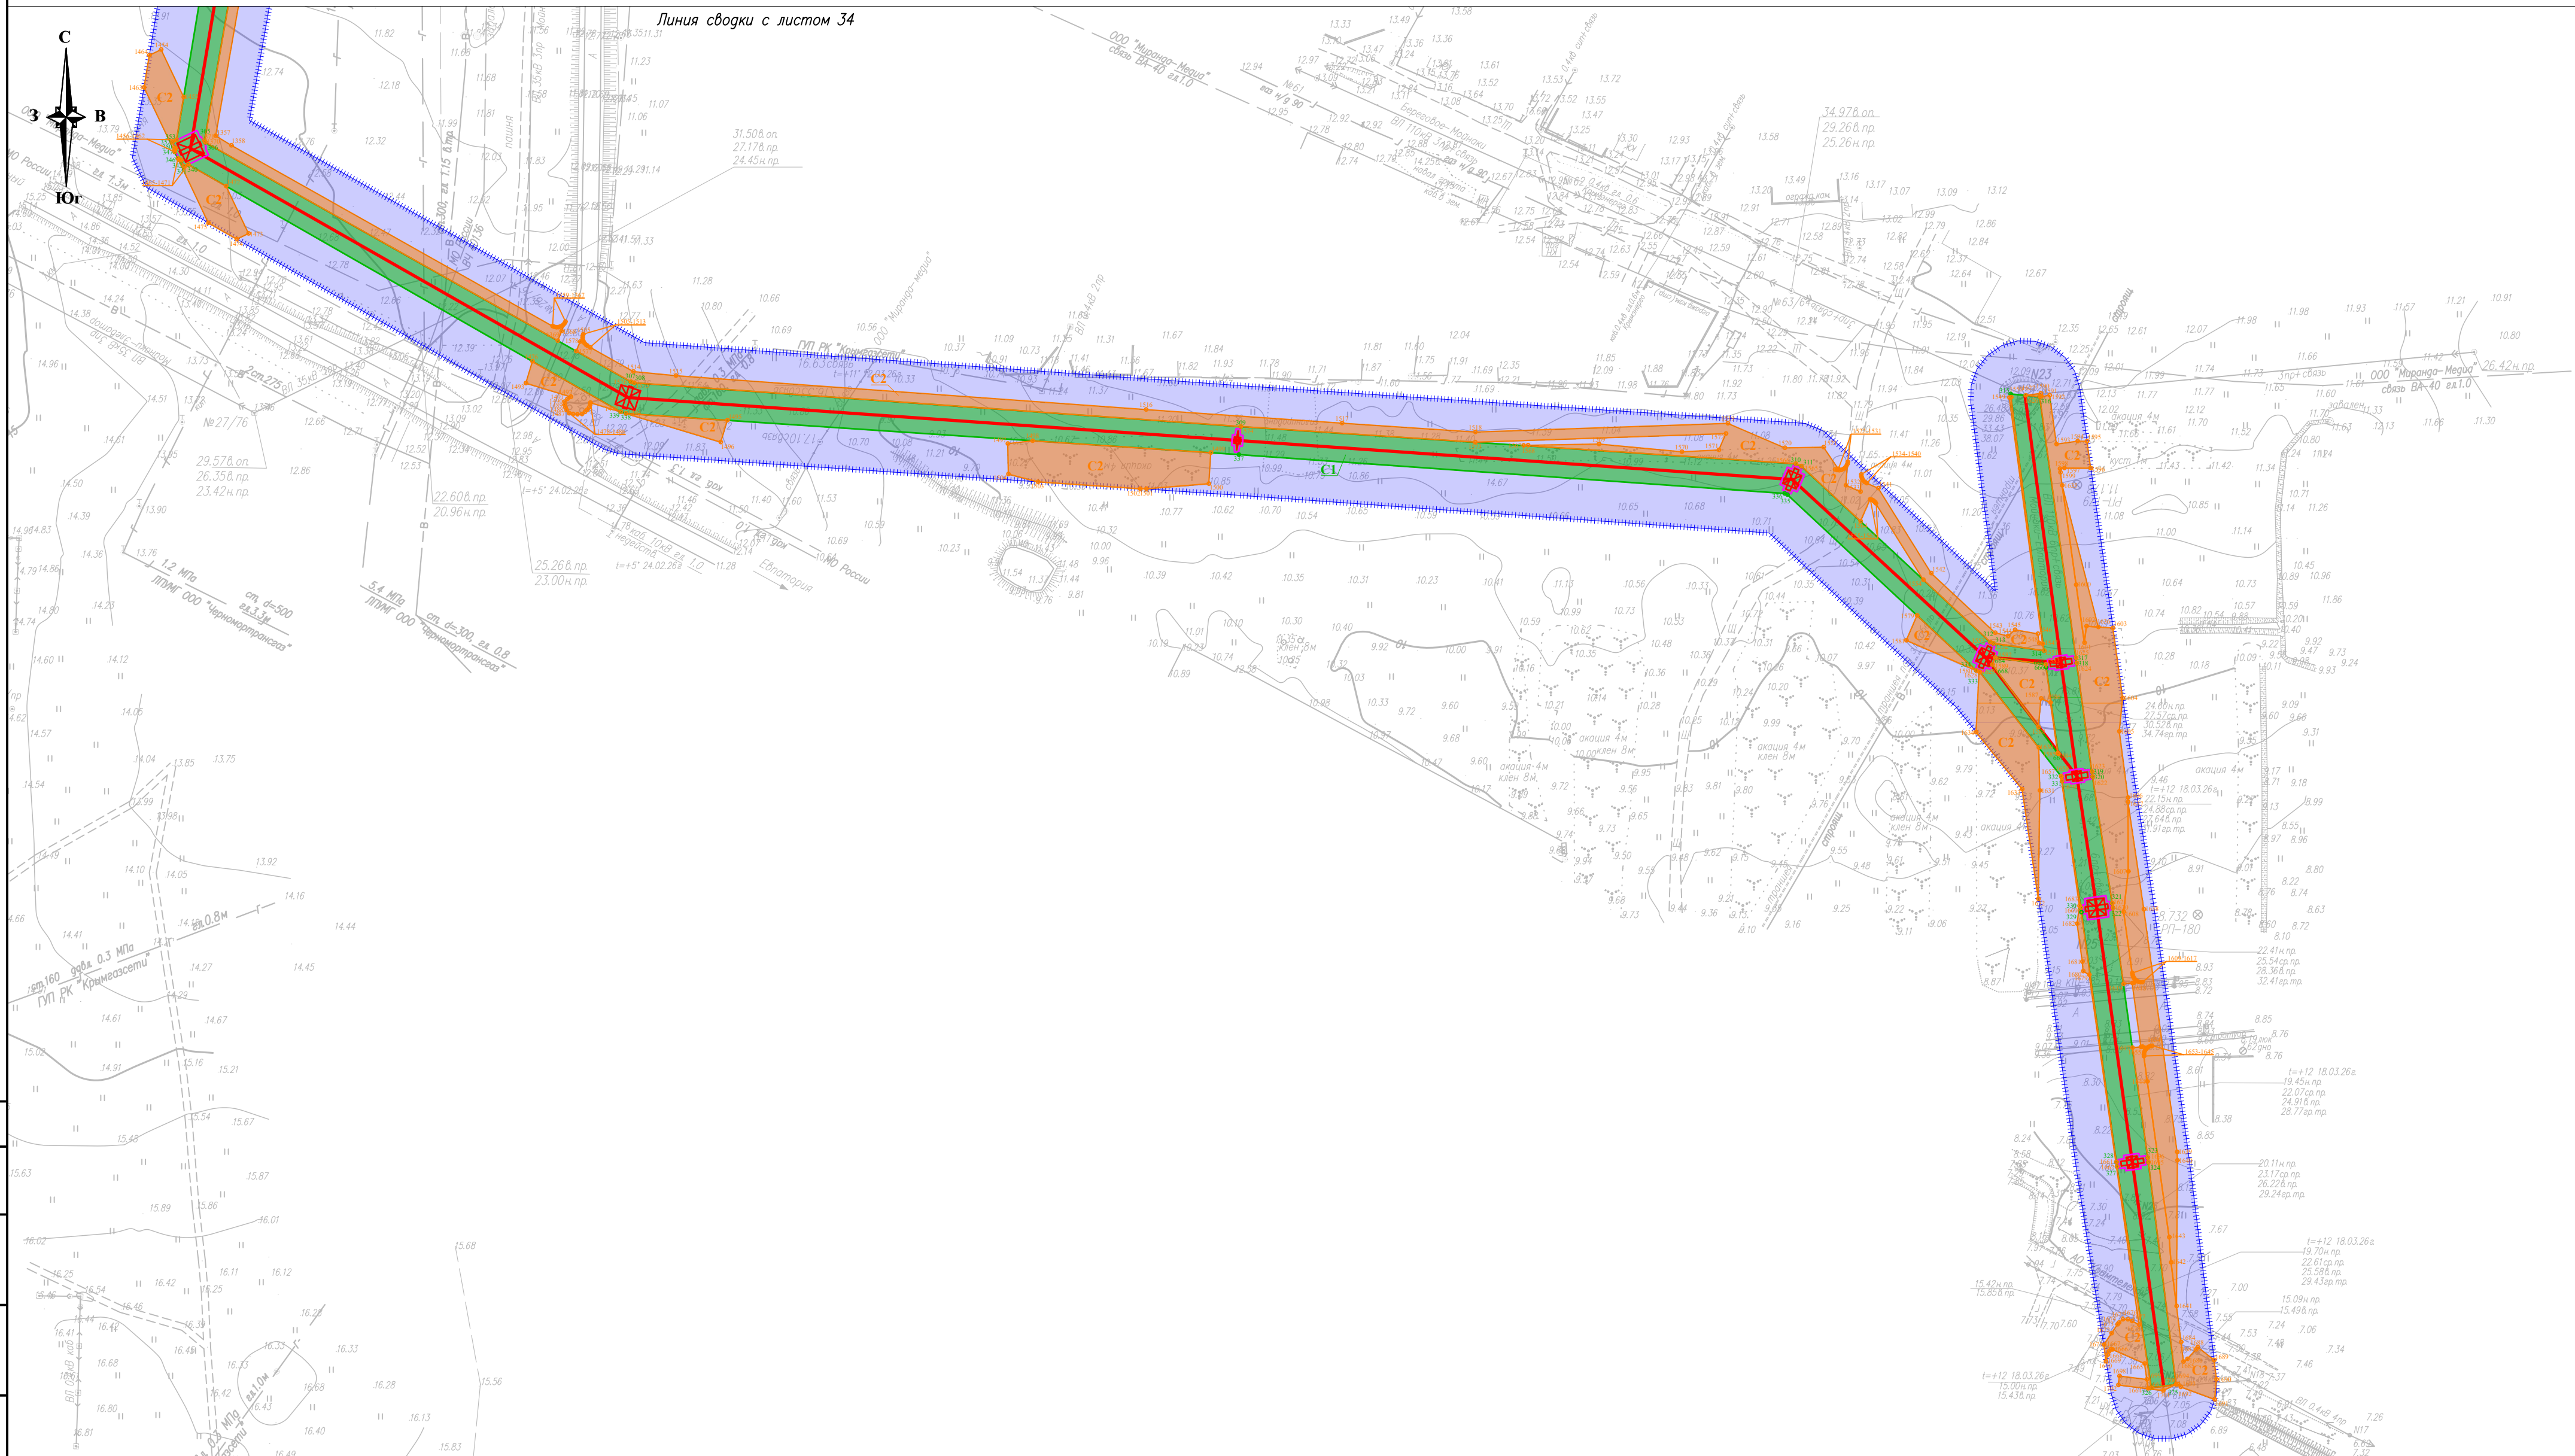


						П110-162-ППТ2			
						"Строительство ПС 110 кВ Золотые пески с заходами ЛЭП 110 кВ, ЛЭП 10 кВ"			
Изм.	Кол.уч.	Лист	№ док.	Подп.	Дата	Проект планировки территории. Графическая часть	Стадия	Лист	Листов
Разраб.		Шаталова	<i>и.ф.</i>		05.26		П	35	
						Чертеж границ зон планируемого размещения линейных объектов М 1:2 000			
Н. контр.		Шаталова	<i>и.ф.</i>		05.26				
Нач. отд.		Ефимова	<i>и.ф.</i>		05.26				

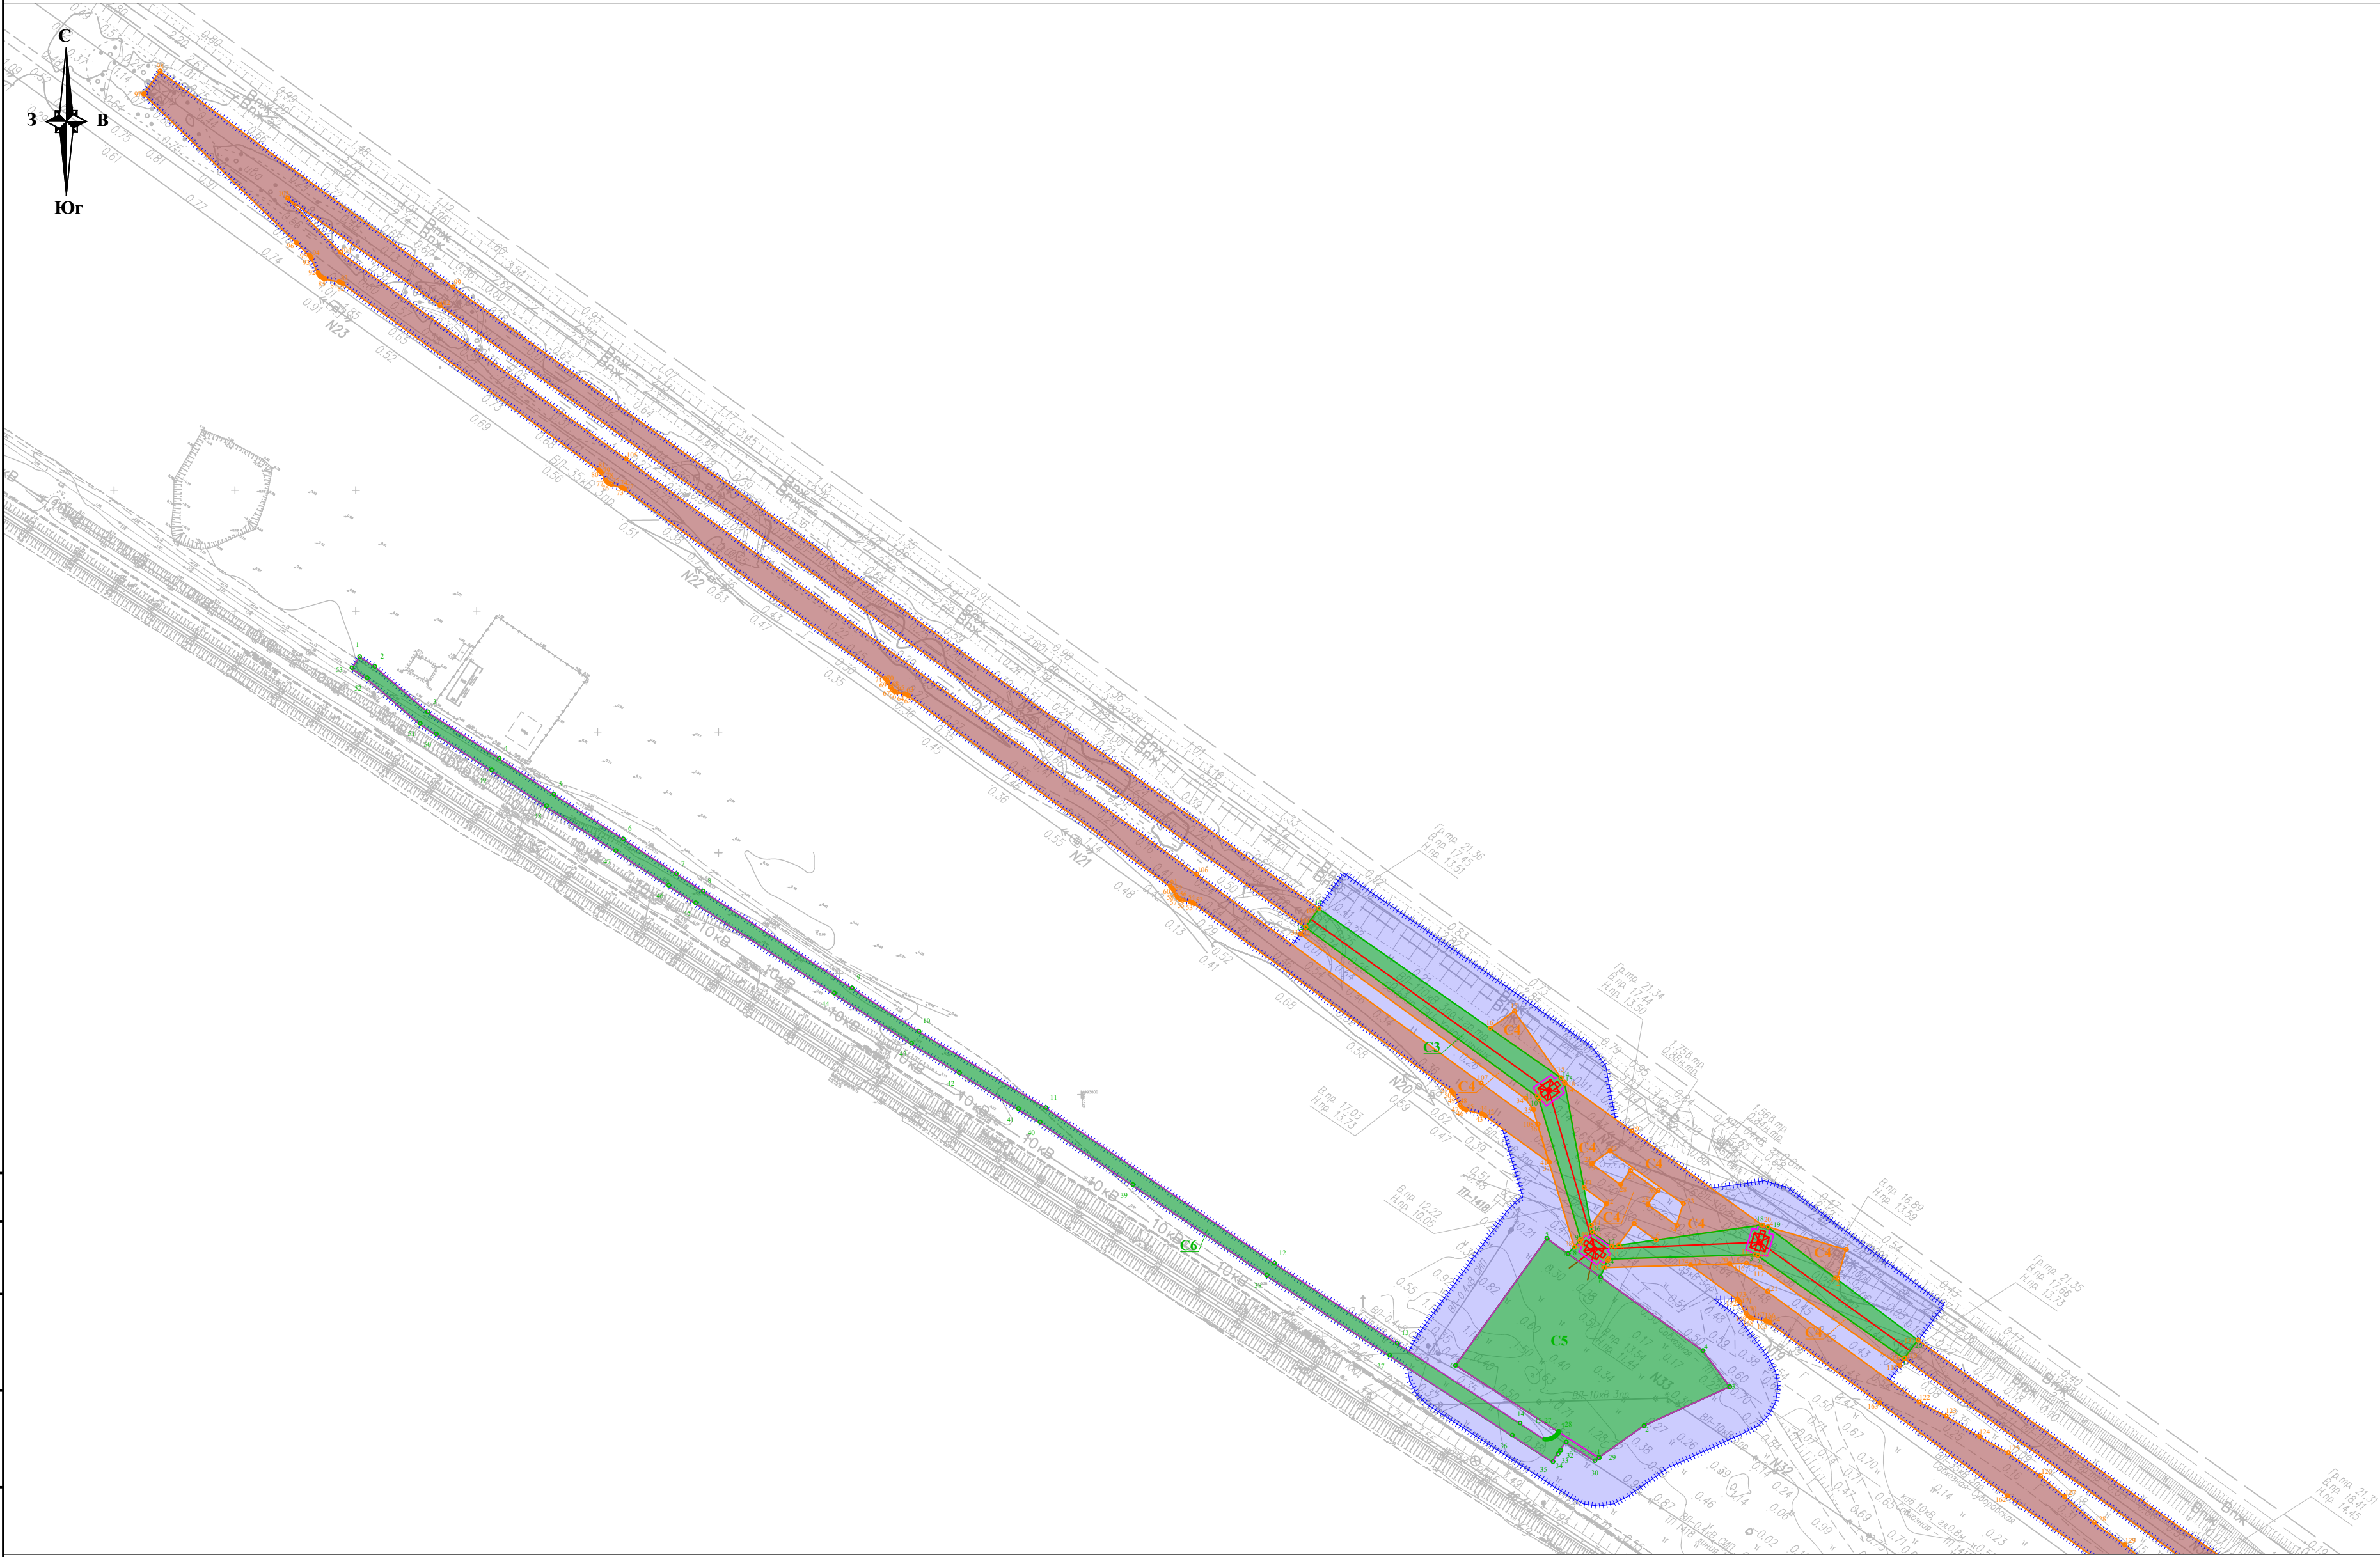

Условные обозначения и Схема совмещения листов представлены на листе 1

						П110–162–ППТ2			
						"Строительство ПС 110 кВ Золотые пески с заходами ЛЭП 110 кВ, ЛЭП 10 кВ"			
Изм.	Кол.уч.	Лист	№ док.	Подп.	Дата	Проект планировки территории. Графическая часть	Стадия	Лист	Листов
Разраб.		Шаталова	inf		05.26		П	36	
						Чертеж границ зон планируемого размещения линейных объектов М 1:2 000			
Н. контр.		Шаталова	inf		05.26				
Нач. отд.		Ефимова	inf		05.26				

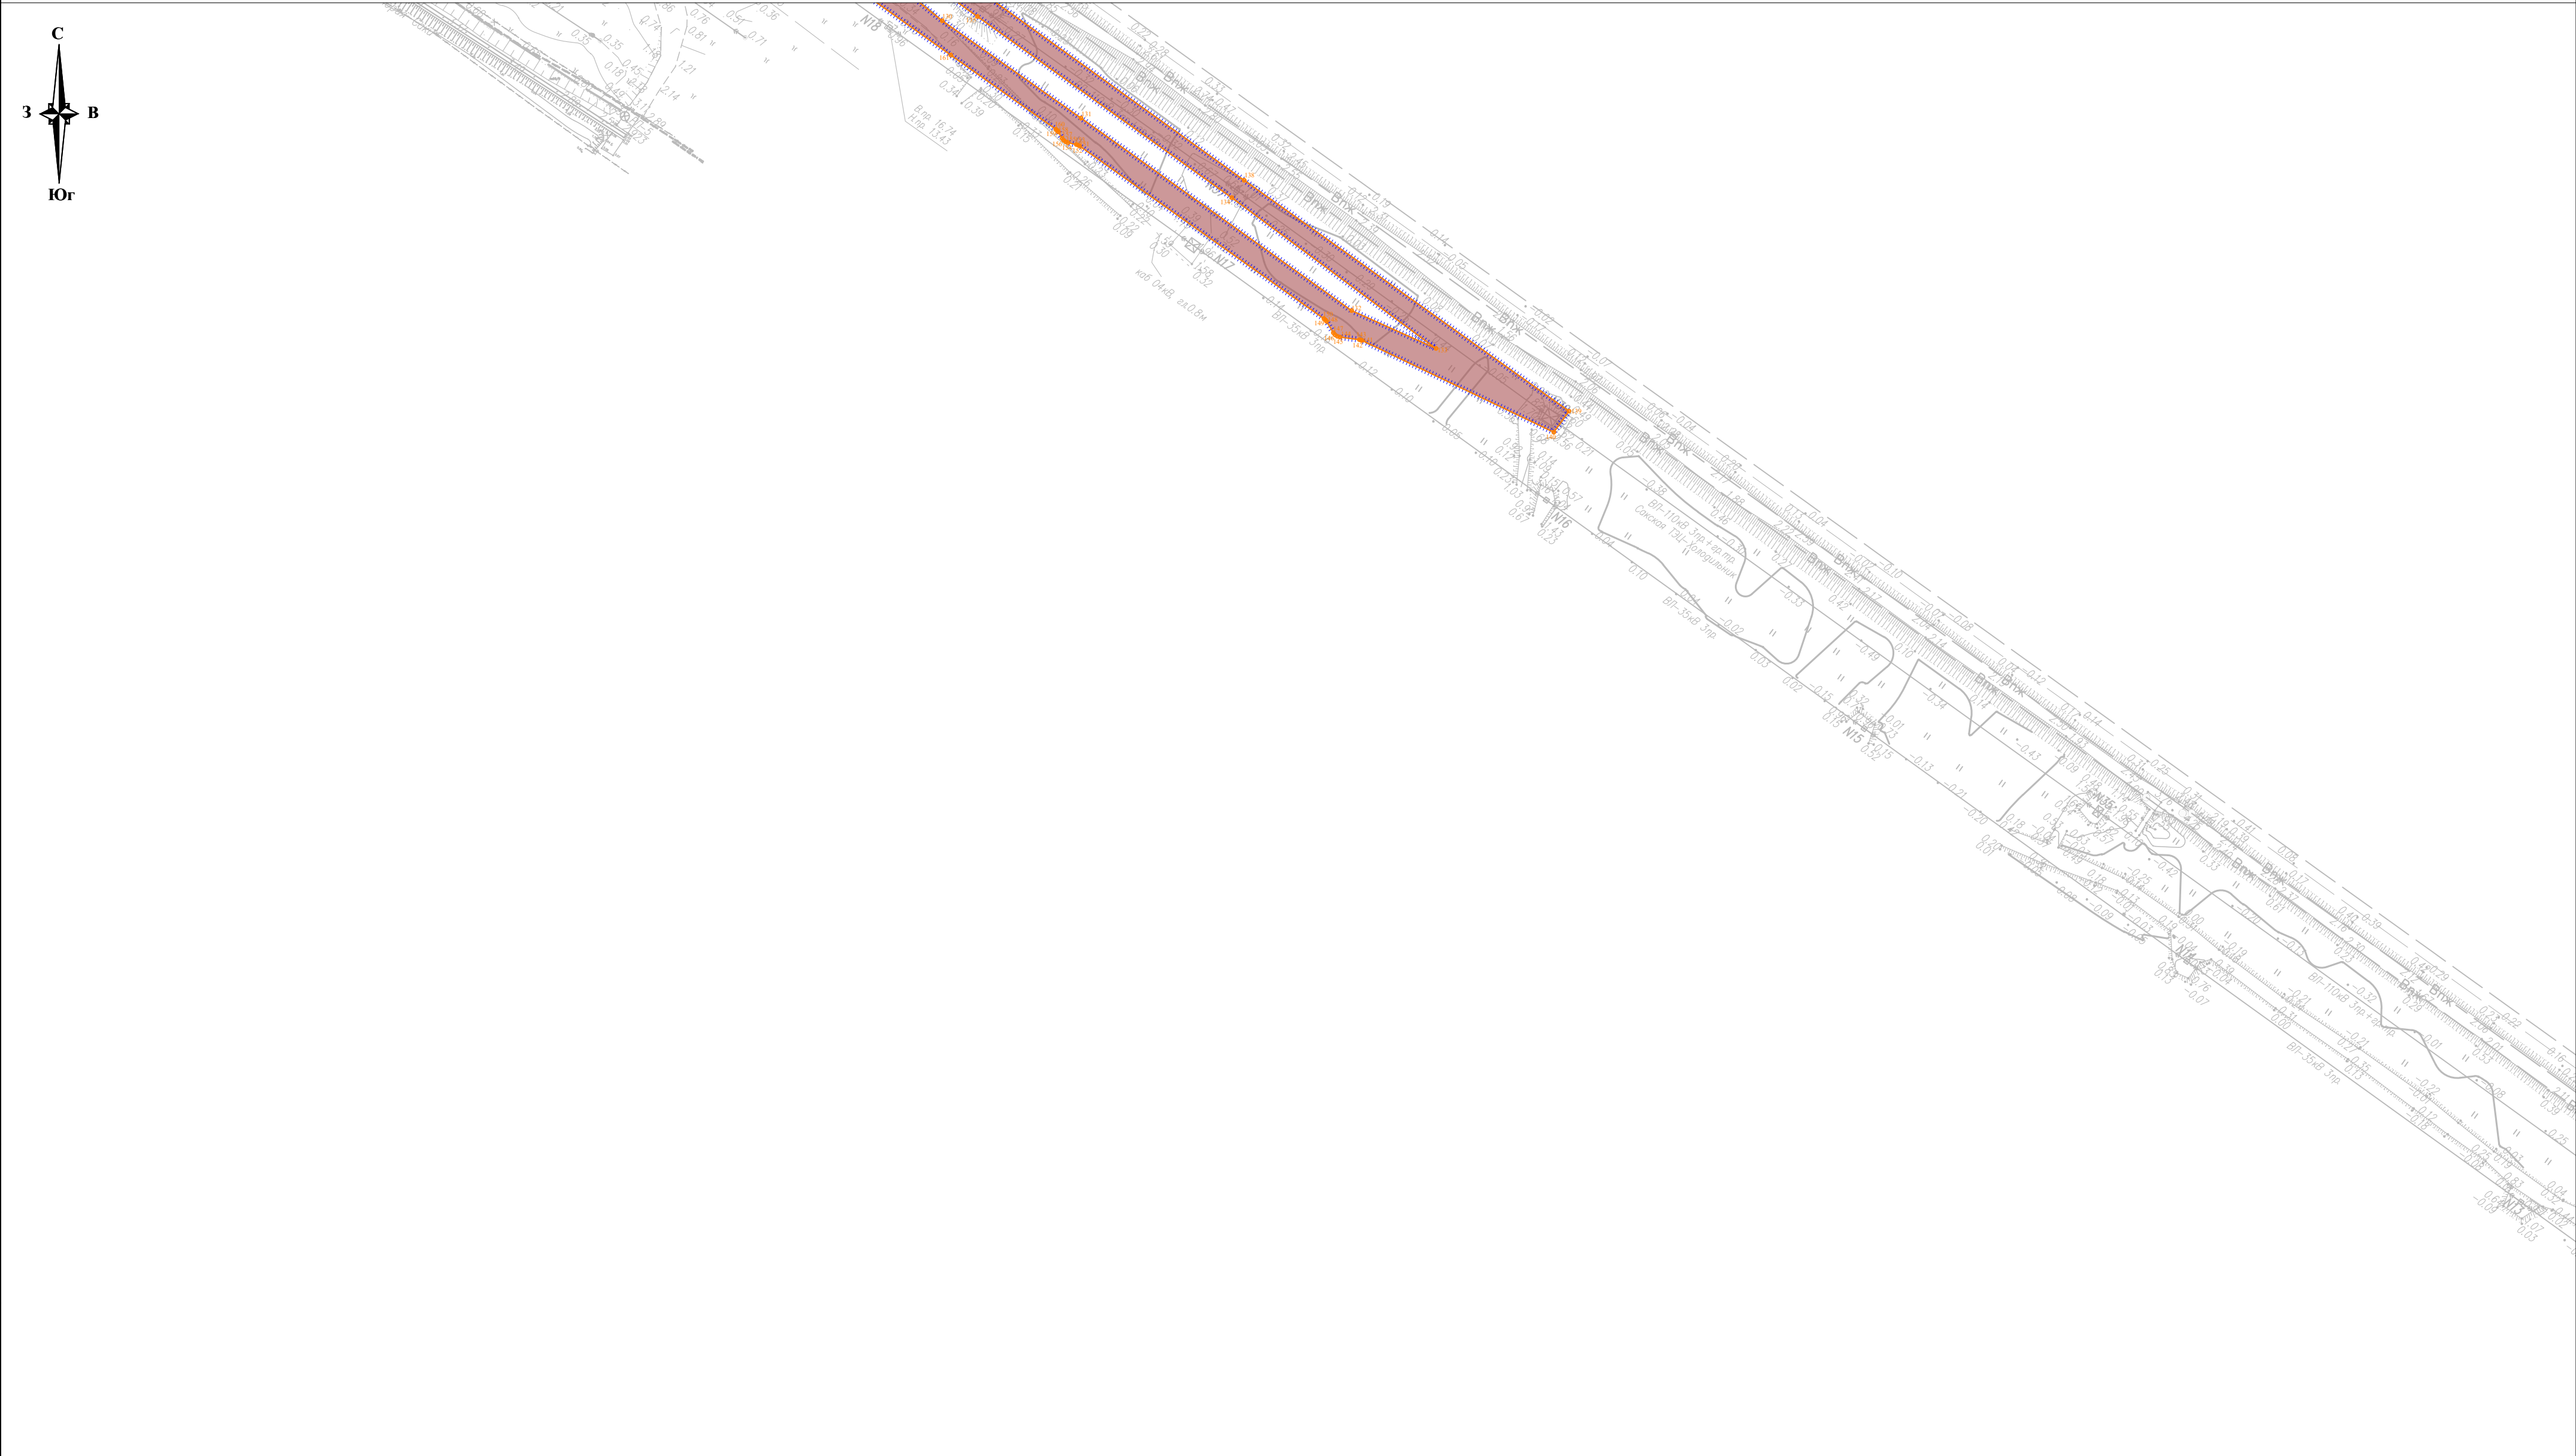

Условные обозначения и Схема совмещения листов представлены на листе 1

						П110–162–ППТ2			
						"Строительство ПС 110 кВ Золотые пески с заходами ЛЭП 110 кВ, ЛЭП 10 кВ"			
Изм.	Кол.уч.	Лист	№ док.	Подп.	Дата	Проект планировки территории. Графическая часть	Стадия	Лист	Листов
Разраб.		Шаталова	inf		05.26		П	37	
						Чертеж границ зон планируемого размещения линейных объектов М 1:2 000			
Н. контр.		Шаталова	inf		05.26				
Нач. отг.		Ефимова	Сей		05.26				