



Общество с ограниченной ответственностью «Ленэлектромонтаж»

ИНН 7715800287 КПП 774550001

Юридический адрес: 108811, г. Москва, п. Московский, км 22-й (Киевское ш.), д. 4, стр. 1, блок А, этаж 9

Почтовый адрес: 119297, г. Москва, а/я №20

Тел: +7 (499) 684-00-16 E-mail: info@lem-ltd.ru www.lem-ltd.ru

Заказчик - ГУП РК «Крымэнерго»

Утверждено

приказом Минэнерго России

от «__» _____ 202_ г. № _____

ДОКУМЕНТАЦИЯ ПО ПЛАНИРОВКЕ ТЕРРИТОРИИ

для размещения объектов энергетики регионального значения:

ПС 110 кВ Золотые пески, ВЛ 110 кВ Западно-Крымская – Мойнаки с отпайками, ВЛ 110 кВ Западно-Крымская – Евпатория с отпайками, ВЛ 110 кВ Сакская ТЭЦ – Золотые пески с отпайкой на ПС Кристалл, ВЛ 110 кВ Золотые пески – Холодильник по инвестиционному проекту
«Строительство ПС 110 кВ Золотые пески с заходами ЛЭП 110 кВ, ЛЭП 10 кВ»

Проект планировки территории

Том 4

Материалы по обоснованию проекта планировки территории.

Графическая часть

П110-162-ППТ4

Изм.	№ док.	Подп.	Дата



Общество с ограниченной ответственностью «Ленэлектромонтаж»
ИНН 7715800287 КПП 77450001

Юридический адрес: 108811, г. Москва, п. Московский, км 22-й (Киевское ш.),
д. 4, стр. 1, блок А, этаж 9
Почтовый адрес: 119297, г. Москва, а/я №20
Тел: +7 (499) 684-00-16 E-mail: info@lem-ltd.ru www.lem-ltd.ru

Заказчик - ГУП РК «Крымэнерго»

ДОКУМЕНТАЦИЯ ПО ПЛАНИРОВКЕ ТЕРРИТОРИИ

для размещения объектов энергетики регионального значения:
ПС 110 кВ Золотые пески, ВЛ 110 кВ Западно-Крымская – Мойнаки с
отпайками, ВЛ 110 кВ Западно-Крымская – Евпатория с отпайками, ВЛ
110 кВ Сакская ТЭЦ – Золотые пески с отпайкой на ПС Кристалл, ВЛ
110 кВ Золотые пески – Холодильник по инвестиционному проекту
**«Строительство ПС 110 кВ Золотые пески с заходами ЛЭП 110 кВ,
ЛЭП 10 кВ»**

Проект планировки территории
Том 4

Материалы по обоснованию проекта планировки территории.
Графическая часть

П110-162-ППТ4

Главный инженер

Главный инженер проекта
(НОПРИЗ №П-118645 от 05.08.2020)

П.В. Витчинов

А.Е. Майшев

Состав документации по планировке территории

Наименование	Примечание
Том 1. Основная часть проекта планировки территории. Положение о размещении объекта (объектов) энергетики.	
Том 2. Основная часть проекта планировки территории. Графическая часть	
Чертеж красных линий	Не разрабатывается (п. 11 Постановления Правительства РФ от 12.05.2017 г. №564)
Чертеж границ зон планируемого размещения линейных объектов	-
Чертеж границ зон планируемого размещения линейных объектов, подлежащих реконструкции в связи с изменением их местоположения	-
Том 3. Материалы по обоснованию проекта планировки территории. Пояснительная записка	
Том 4. Материалы по обоснованию проекта планировки территории. Графическая часть	
Схема расположения элементов планировочной структуры	-
Схема использования территории в период подготовки проекта планировки территории	-
Схема организации улично-дорожной сети и движения транспорта	Не разрабатывается (п. 21 Постановления Правительства РФ от 12.05.2017 г. №564)
Схема вертикальной планировки территории, инженерной подготовки и инженерной защиты территории	Не разрабатывается (Приказ Минстроя России от 25.04.2017 г. №740/пр)
Схема границ территорий объектов культурного наследия	Не разрабатывается (п. 23 Постановления Правительства РФ от 12.05.2017 г. №564)
Схема границ зон с особыми условиями использования территорий, особо охраняемых природных территорий, лесничеств	-
Схема границ территорий, подверженных риску возникновения чрезвычайных ситуаций природного и техногенного характера	-
Схема конструктивных и планировочных решений	-
Том 5. Основная часть проекта межевания территории. Текстовая часть	
Том 6. Основная часть проекта межевания территории. Графическая часть	
Чертеж межевания территории	-
Том 7. Материалы по обоснованию проекта межевания территории. Графическая часть. Материалы по обоснованию проекта межевания территории. Пояснительная записка	
Чертеж обоснования проекта межевания территории	-

Взам. инв. №

Подпись и дата

Инв. № подл.

Изм.	Кол.уч.	Лист	№док	Подпись	Дата

П110-162-ППТ4

Лист

1

СОДЕРЖАНИЕ

Содержание	3
1. Схема расположения элементов планировочной структуры	4
2. Схема использования территории в период подготовки проекта планировки территории	8
3. Схема границ зон с особыми условиями использования территорий, особо охраняемых природных территорий, лесничеств	45
4. Схема границ территорий, подверженных риску возникновения чрезвычайных ситуаций природного и техногенного характера	83
5. Схема конструктивных и планировочных решений	87

Взам. инв. №	
Подпись и дата	
Инв. № подл.	

						П110-162-ППТ4				
Изм.	Колуч	Лист	№док	Подпись	Дата	Текстовая часть				
Разраб.		Тревогина			05.06					
Нач. отд.		Ефимова			05.06					
Н. контр.		Шаталова			05.06					
						Стадия	Лист	Листов		
						П		1		
										




The map shows the Krasnodar Krai territory with four numbered blue boxes highlighting specific areas. Box 1 is in the north-east, Box 2 is in the north-central, Box 3 is in the west, and Box 4 is in the south along the coast. A red line is drawn across the bottom of Box 4.

	– граница территории, в отношении которой осуществляется подготовка схемы расположения элементов планировочной структуры – граница территории, в отношении которой осуществляется подготовка проекта планировки
	– граница зоны планируемого размещения линейного объекта
	– граница зоны планируемого размещения некапитальных строений, сооружений, строительной техники, мест складирования строительных и иных материалов, которые необходимы для обеспечения строительства, реконструкции линейных объектов
	– граница муниципального образования



Формат: A2 (420x594 мм)

Инв. № подл.

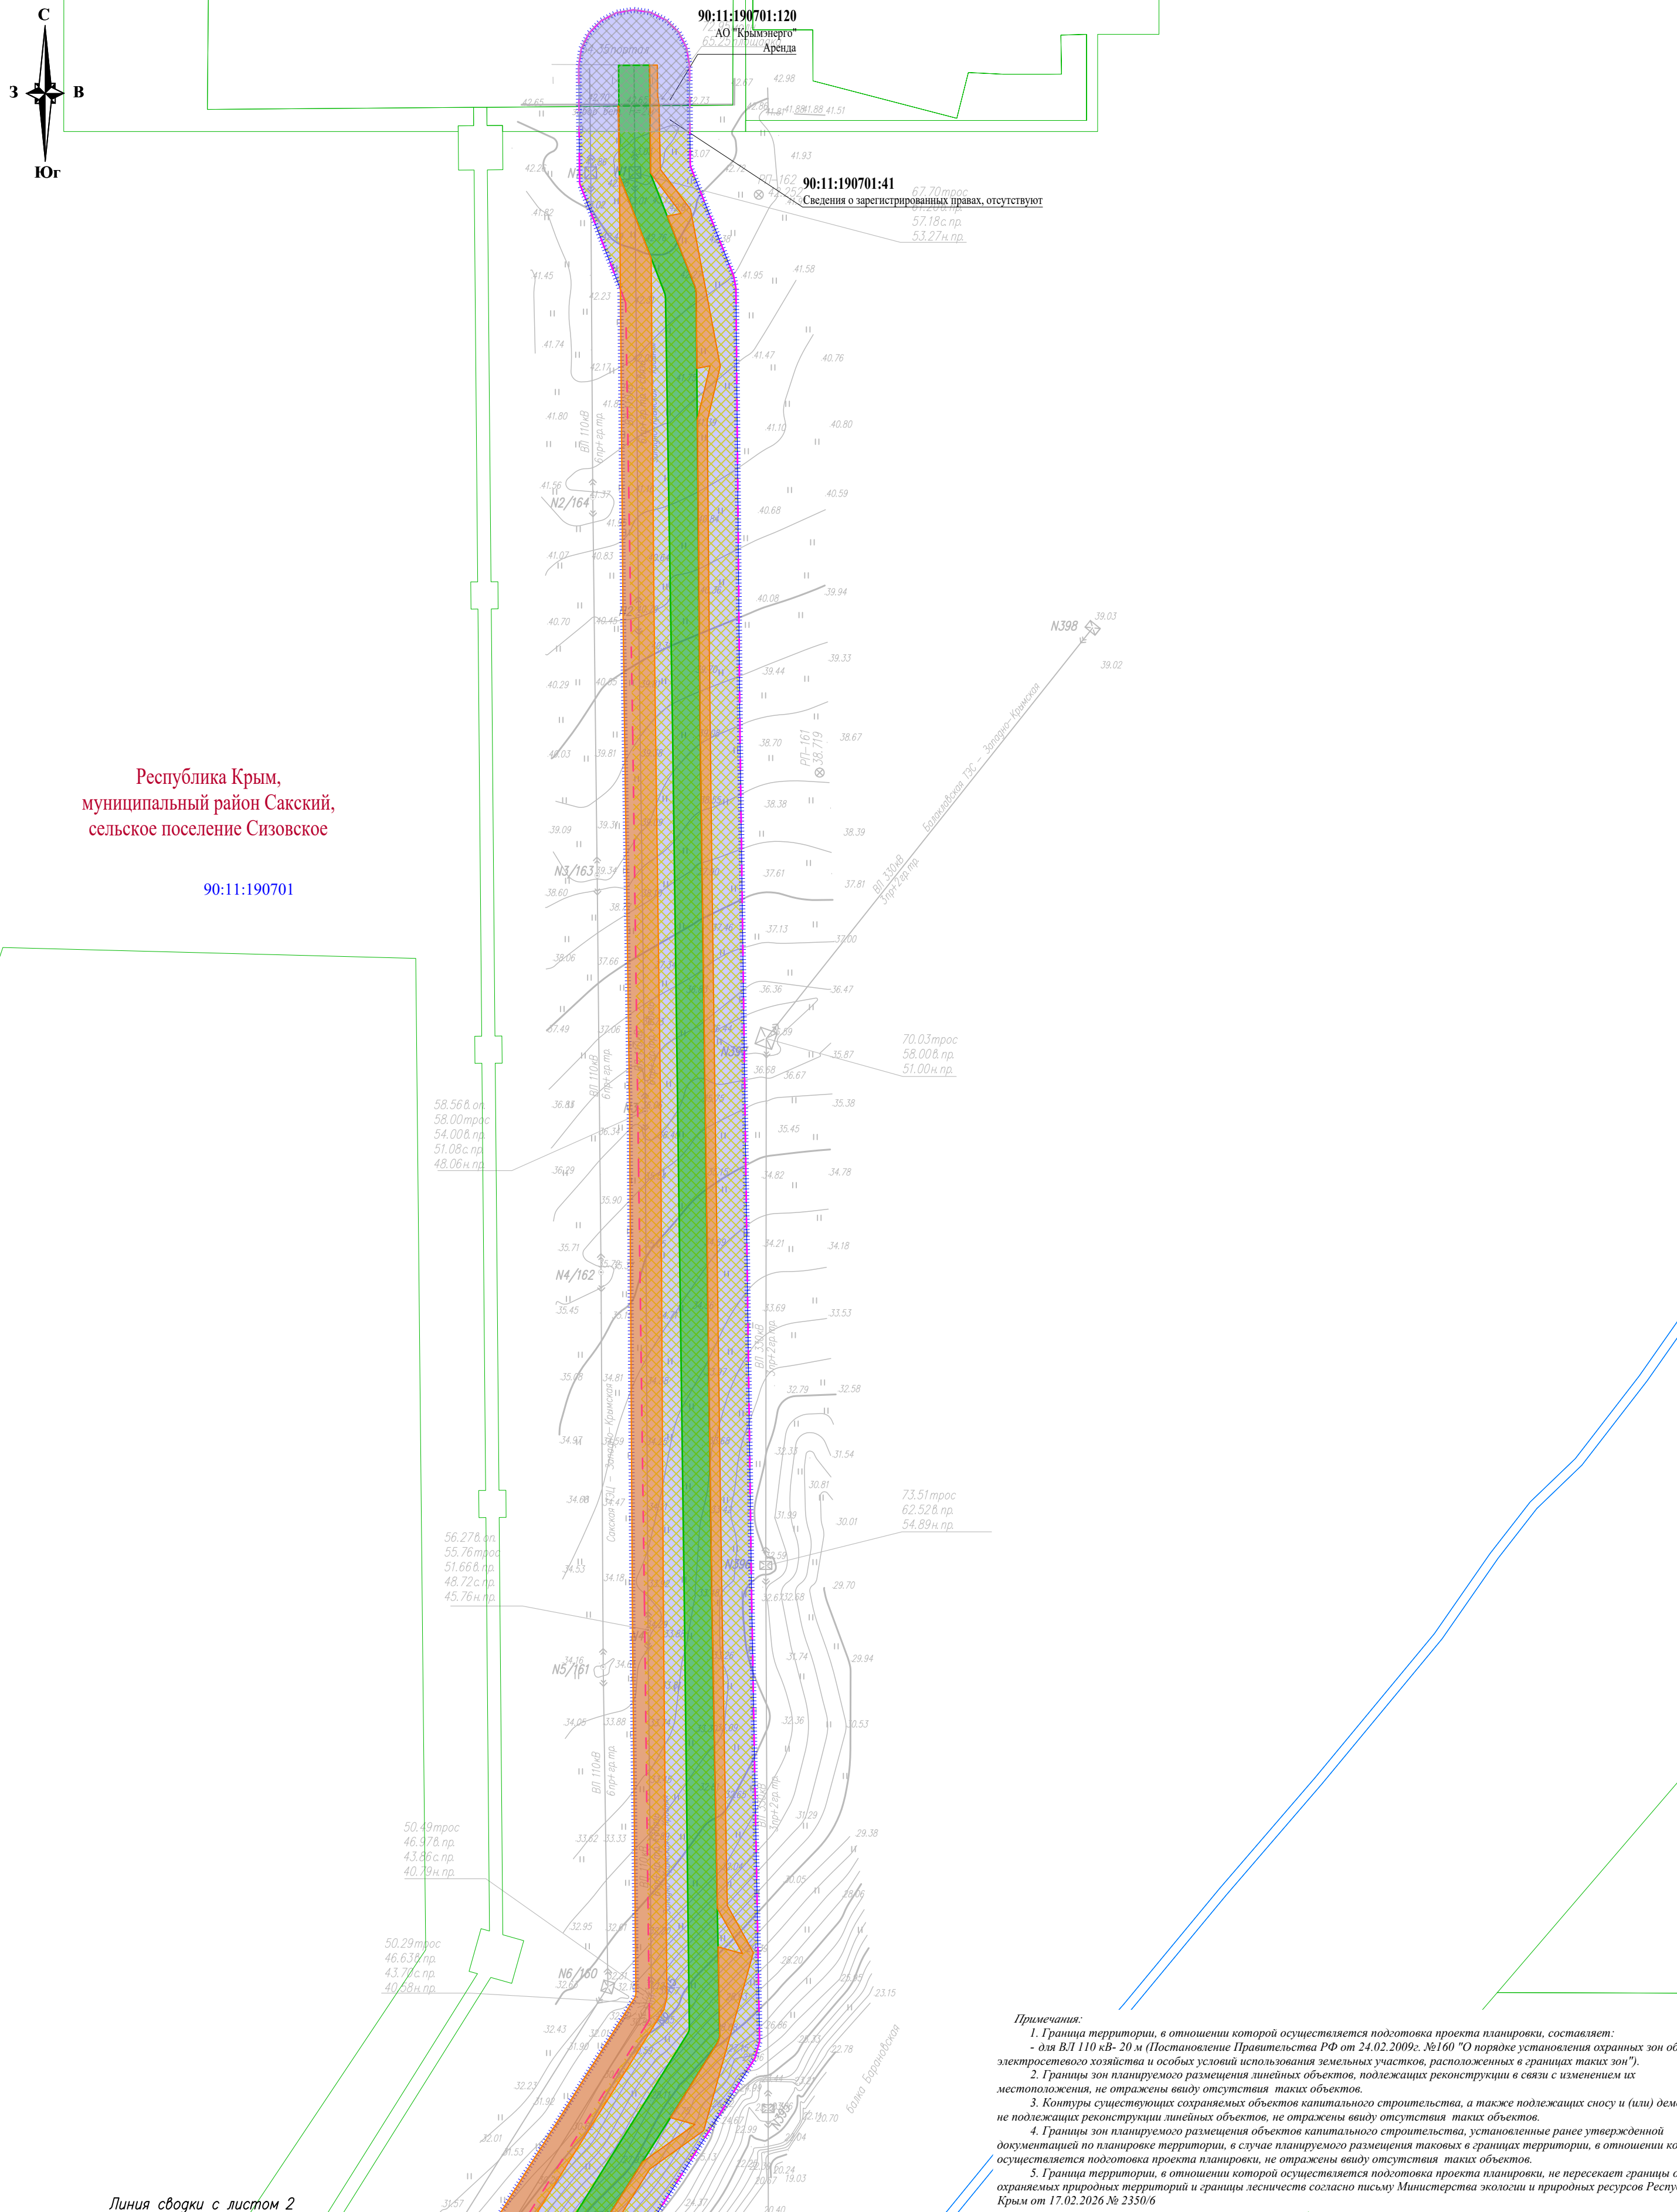

Республика Крым,
муниципальный район Сакский,
сельское поселение Сизовское

90:11:190701


Примечания:
1. Граница территории, в отношении которой осуществляется подготовка проекта планировки, составляет:
- для ВЛ 110 кВ- 20 м (Постановление Правительства РФ от 24.02.2009г. №160 "О порядке установления охранных зон объектов электросетевого хозяйства и особых условий использования земельных участков, расположенных в границах таких зон").
2. Границы зон планируемого размещения линейных объектов, подлежащих реконструкции в связи с изменением их местоположения, не отражены ввиду отсутствия таких объектов.
3. Контуры существующих сохраняемых объектов капитального строительства, а также подлежащих сносу и (или) демонтажу и не подлежащих реконструкции линейных объектов, не отражены ввиду отсутствия таких объектов.
4. Границы зон планируемого размещения объектов капитального строительства, установленные ранее утвержденной документацией по планировке территории, в случае планируемого размещения таковых в границах территории, в отношении которой осуществляется подготовка проекта планировки, не отражены ввиду отсутствия таких объектов.
5. Граница территории, в отношении которой осуществляется подготовка проекта планировки, не пересекает границы особо охраняемых природных территорий и границы лесничеств согласно письму Министерства экологии и природных ресурсов Республики Крым от 17.02.2026 № 2350/6

Линия сводки с листом 2

Условные обозначения:


- границы территории, в отношении которой осуществляется подготовка проекта планировки
- границы зон планируемого размещения линейных объектов
- границы зоны планируемого размещения некапитальных строений, сооружений, строительной техники, мест складирования строительных и иных материалов, которые необходимы для обеспечения строительства, реконструкции линейных объектов
- земли населенных пунктов
- земли промышленности, энергетики, транспорта, связи, радиовещания, телевидения, информатики, земли для обеспечения космической деятельности, земли обороны, безопасности и земли иного специального назначения
- земли сельскохозяйственного назначения
- границы кадастровых кварталов
- границы существующих земельных участков, учтенных в ЕГРН

						П110–162–ППТ4			
						"Строительство ПС 110 кВ Золотые пески с заходами ЛЭП 110 кВ, ЛЭП 10 кВ"			
Изм.	Кол.уч.	Лист	№зак	Погн.	Дата	Проект планировки территории. Графическая часть	Стадия	Лист	Листов
Разраб.		Тревогина			05.26		П	1	36
Н. контр.		Шаталова			05.26	Схема использования территории в период подготовки проекта планировки территории М 1:2 000			
Нач. отг.		Ефимова			05.26				

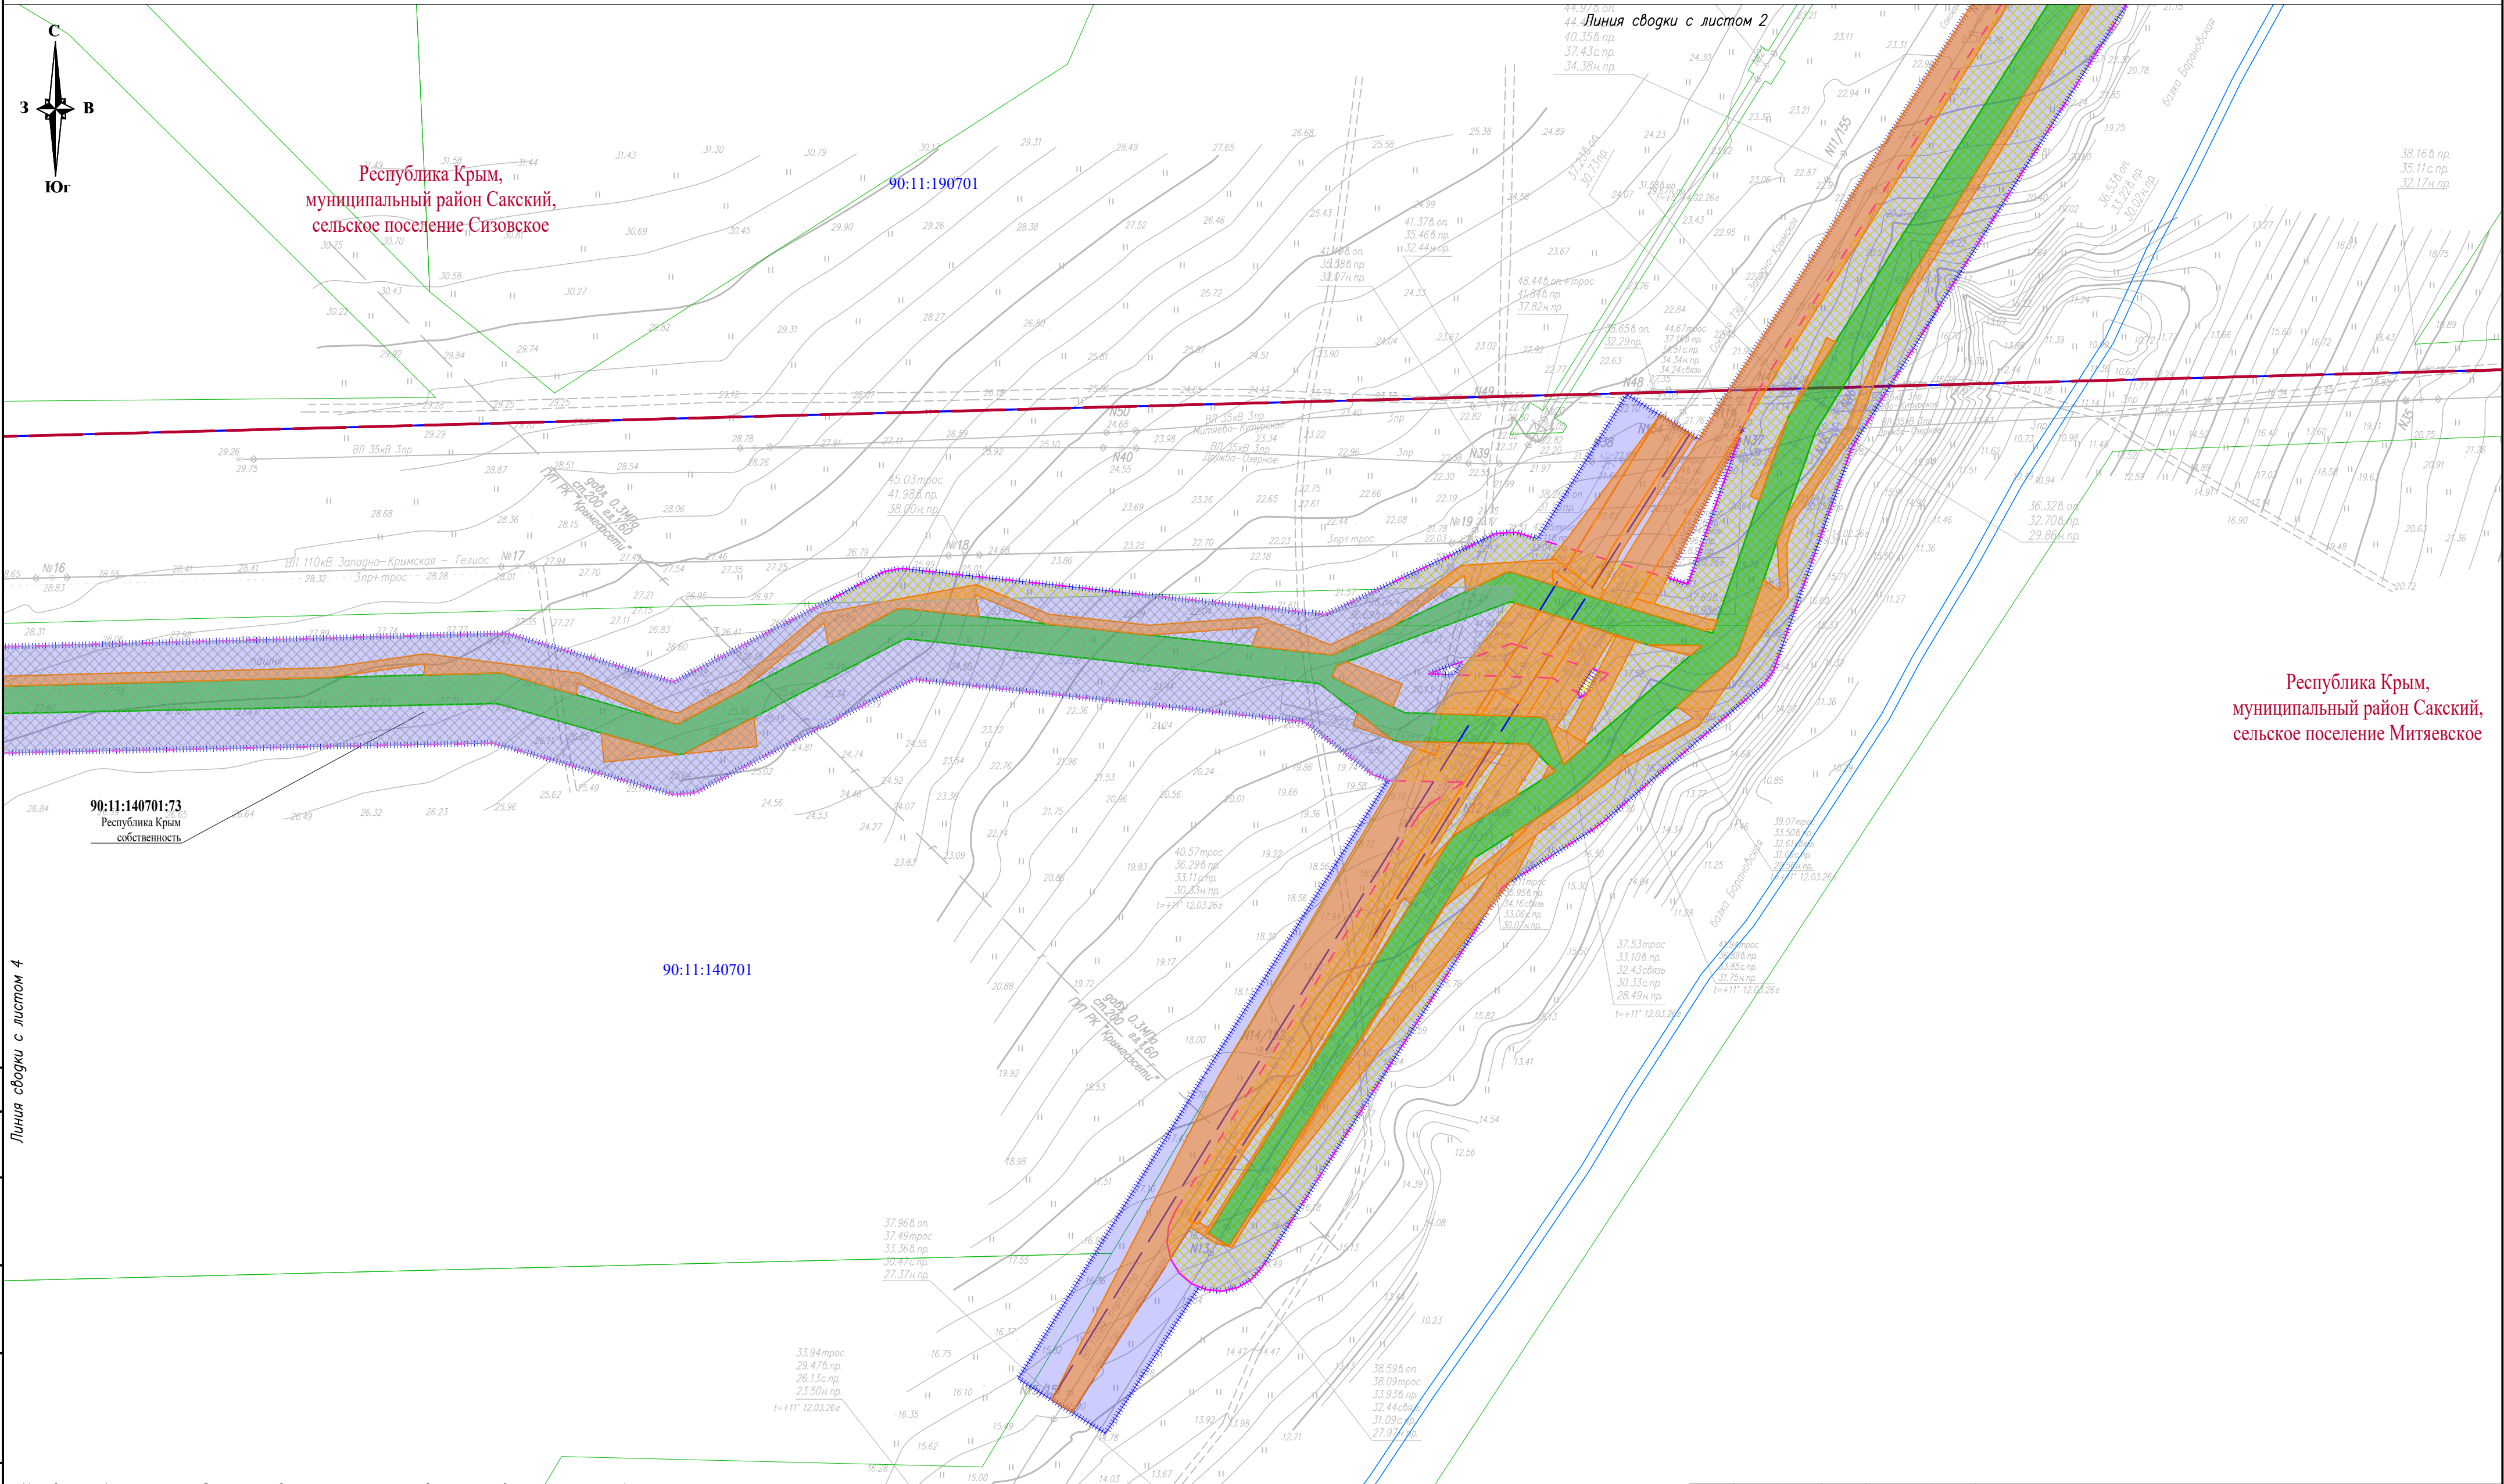

Согласовано					
Взам. инв. N°					
Подп. и дата					
Инв. N° подл.					

						П110–162–ППТ4			
						"Строительство ПС 110 кВ Золотые пески с заходами ЛЭП 110 кВ, ЛЭП 10 кВ"			
Изм.	Кол.уч.	Лист	№ док.	Подп.	Дата	Проект планировки территории. Графическая часть	Стадия	Лист	Листов
Разраб.		Тревогина			05.26		П	3	
						Схема использования территории в период подготовки проекта планировки территории М 1:2 000			
Н. контр.	Шаталова			05.26					
Нач. отд.	Ефимова			05.26					

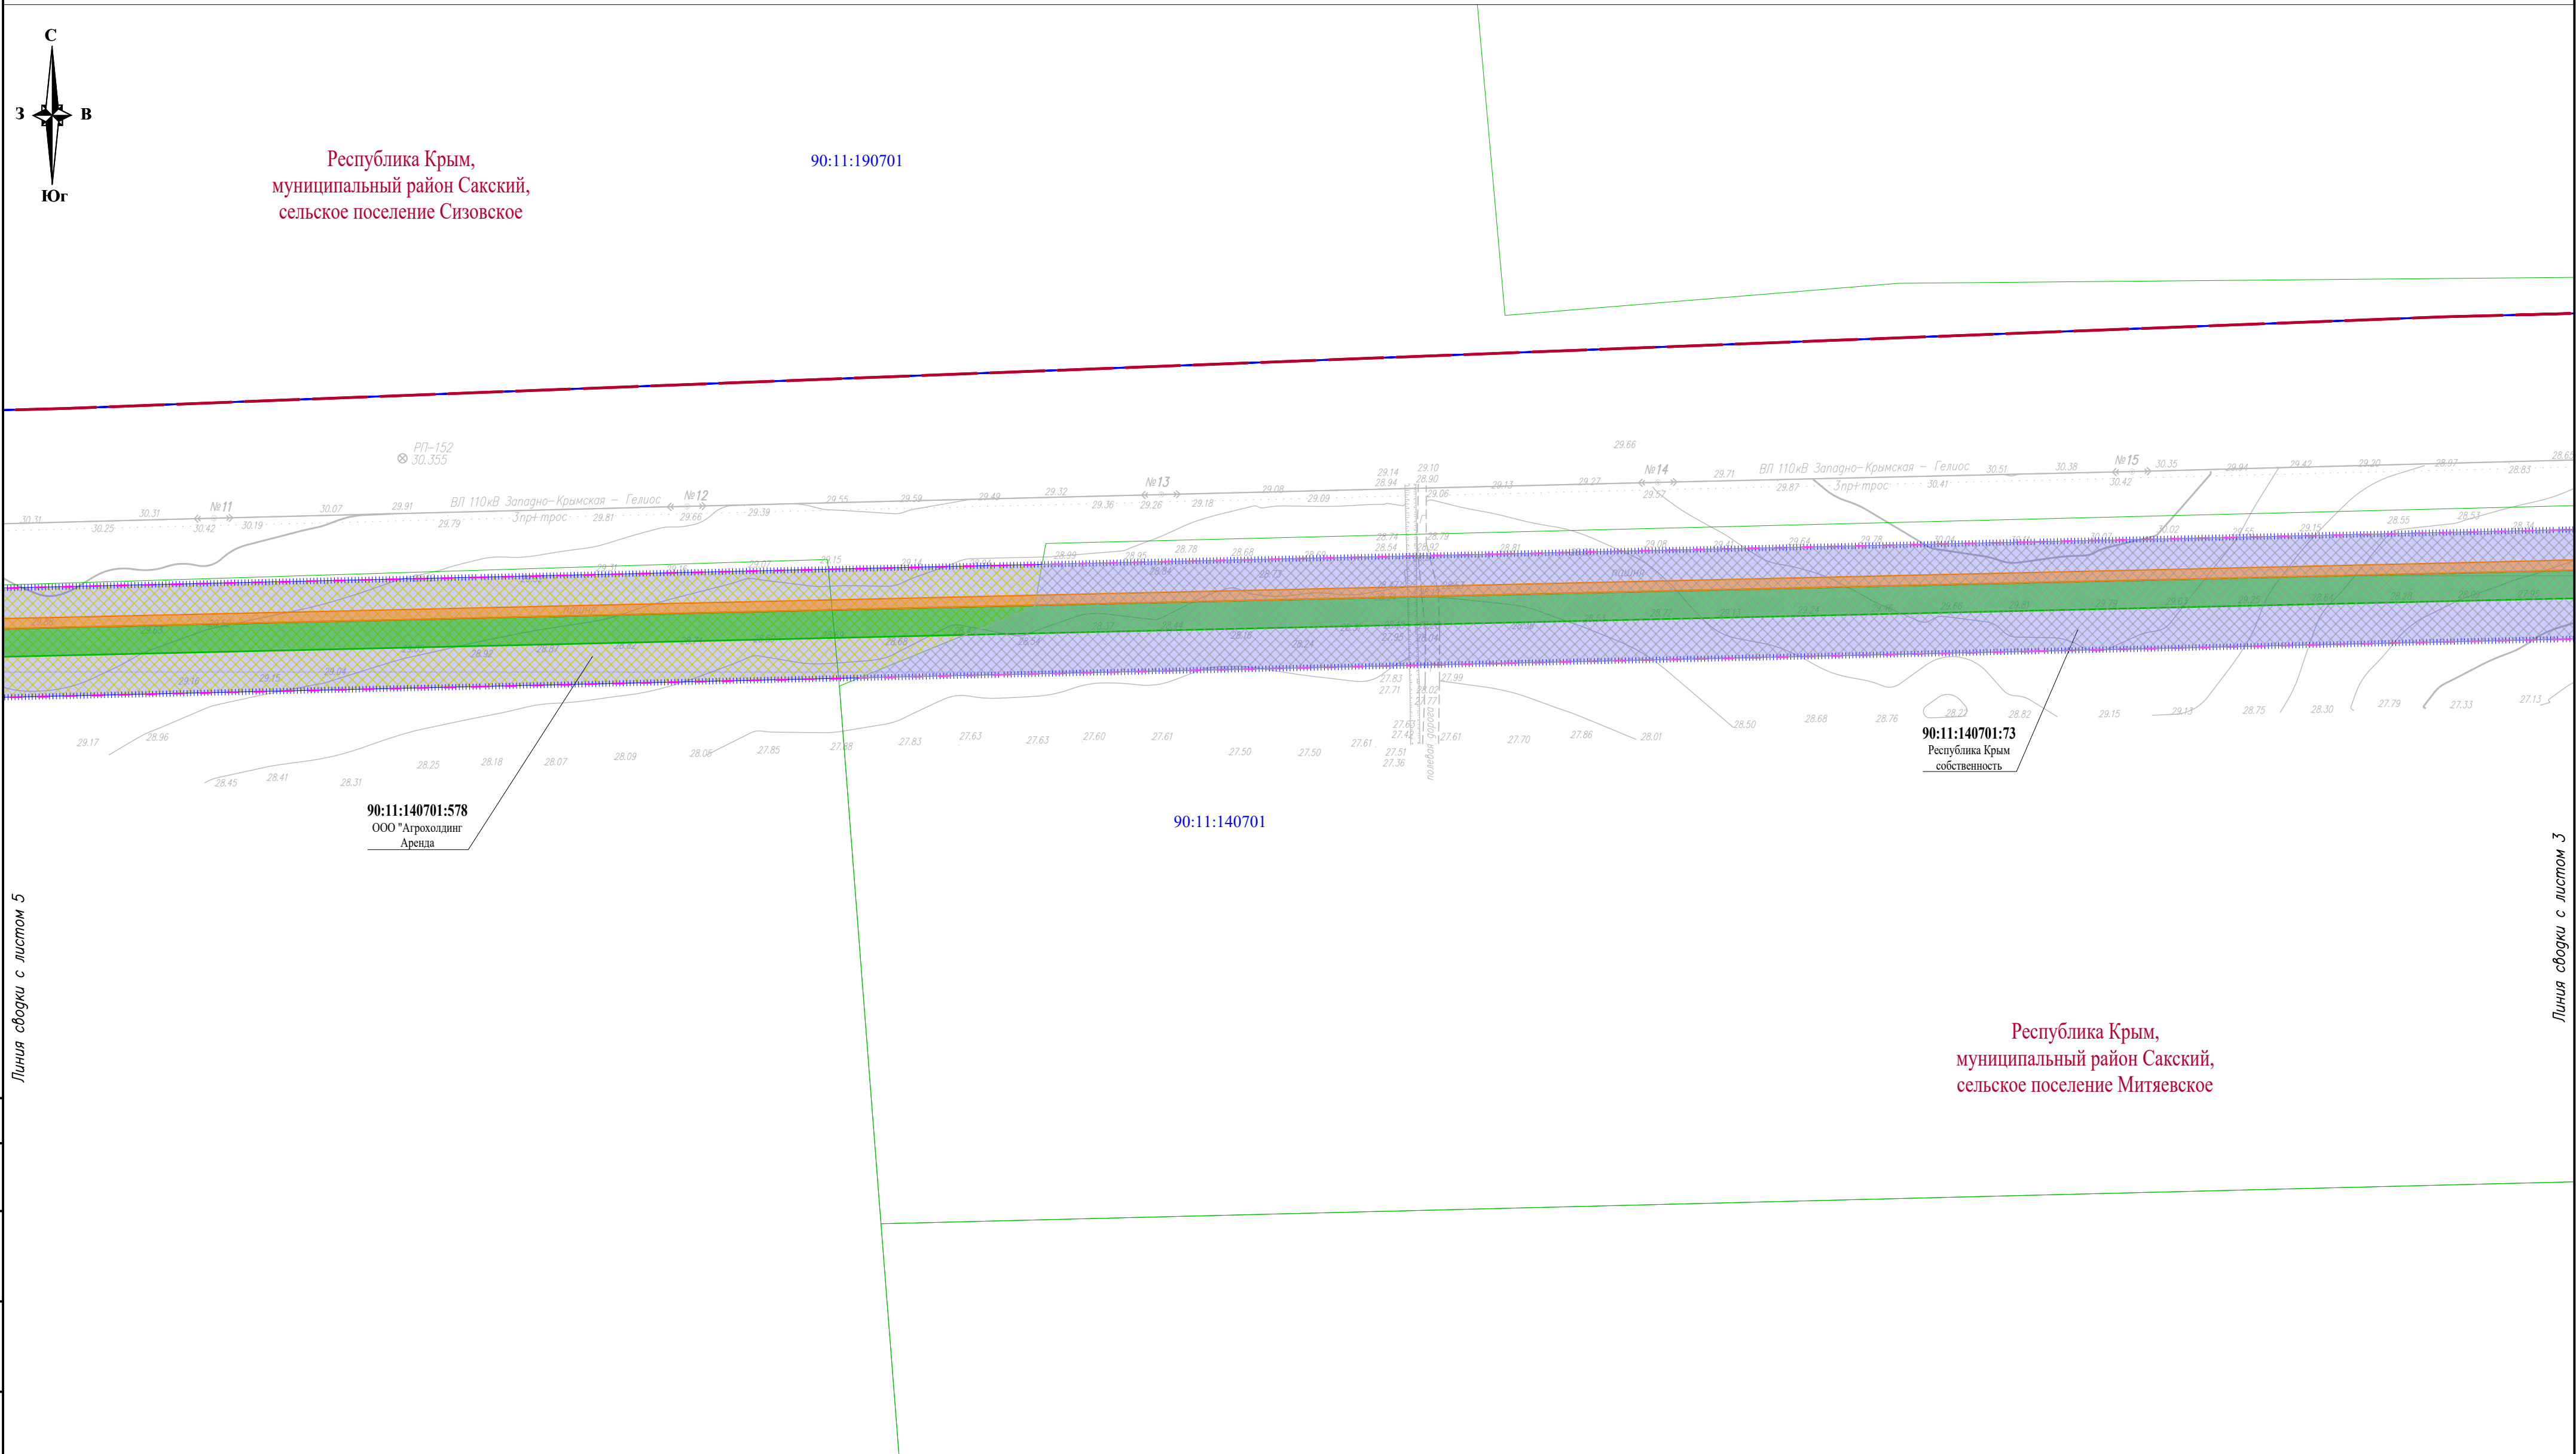


Условные обозначения и Схема совмещения листов представлены на листе 1

						П110-162-ППТ4			
						"Строительство ПС 110 кВ Золотые пески с заходами ЛЭП 110 кВ, ЛЭП 10 кВ"			
Изм.	Кол.уч.	Лист	№ док.	Подп.	Дата	Проект планировки территории. Графическая часть	Стадия	Лист	Листов
Разраб.		Тревогина			05.26		П	4	
						Схема использования территории в период подготовки проекта планировки территории М 1:2 000			
Н. контр.		Шаталова			05.26				
Нач. отд.		Ефимова			05.26				



Формат: А2 (420х594мм)

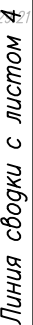


Линия сводки с листом 6

[illegible]

Условные обозначения и Схема совмещения листов представлены на листе 1


						П110-162-ППТ4		
						"Строительство ПС 110 кВ Золотые пески с заходами ЛЭП 110 кВ, ЛЭП 10 кВ"		
Изм.	Кол.уч.	Лист	№ док.	Подп.	Дата			
Разраб.		Тревогина			05.26	Проект планировки территории. Графическая часть		Стадия Лист Листов П 5
Н. контр.	Шаталова				05.26	Схема использования территории в период подготовки проекта планировки территории М 1:2 000		
Нач. отд.	Еримова				05.26			

Формат: А2 (594x420мм)

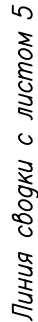


Условные обозначения и Схема совмещения листов представлены на листе 1



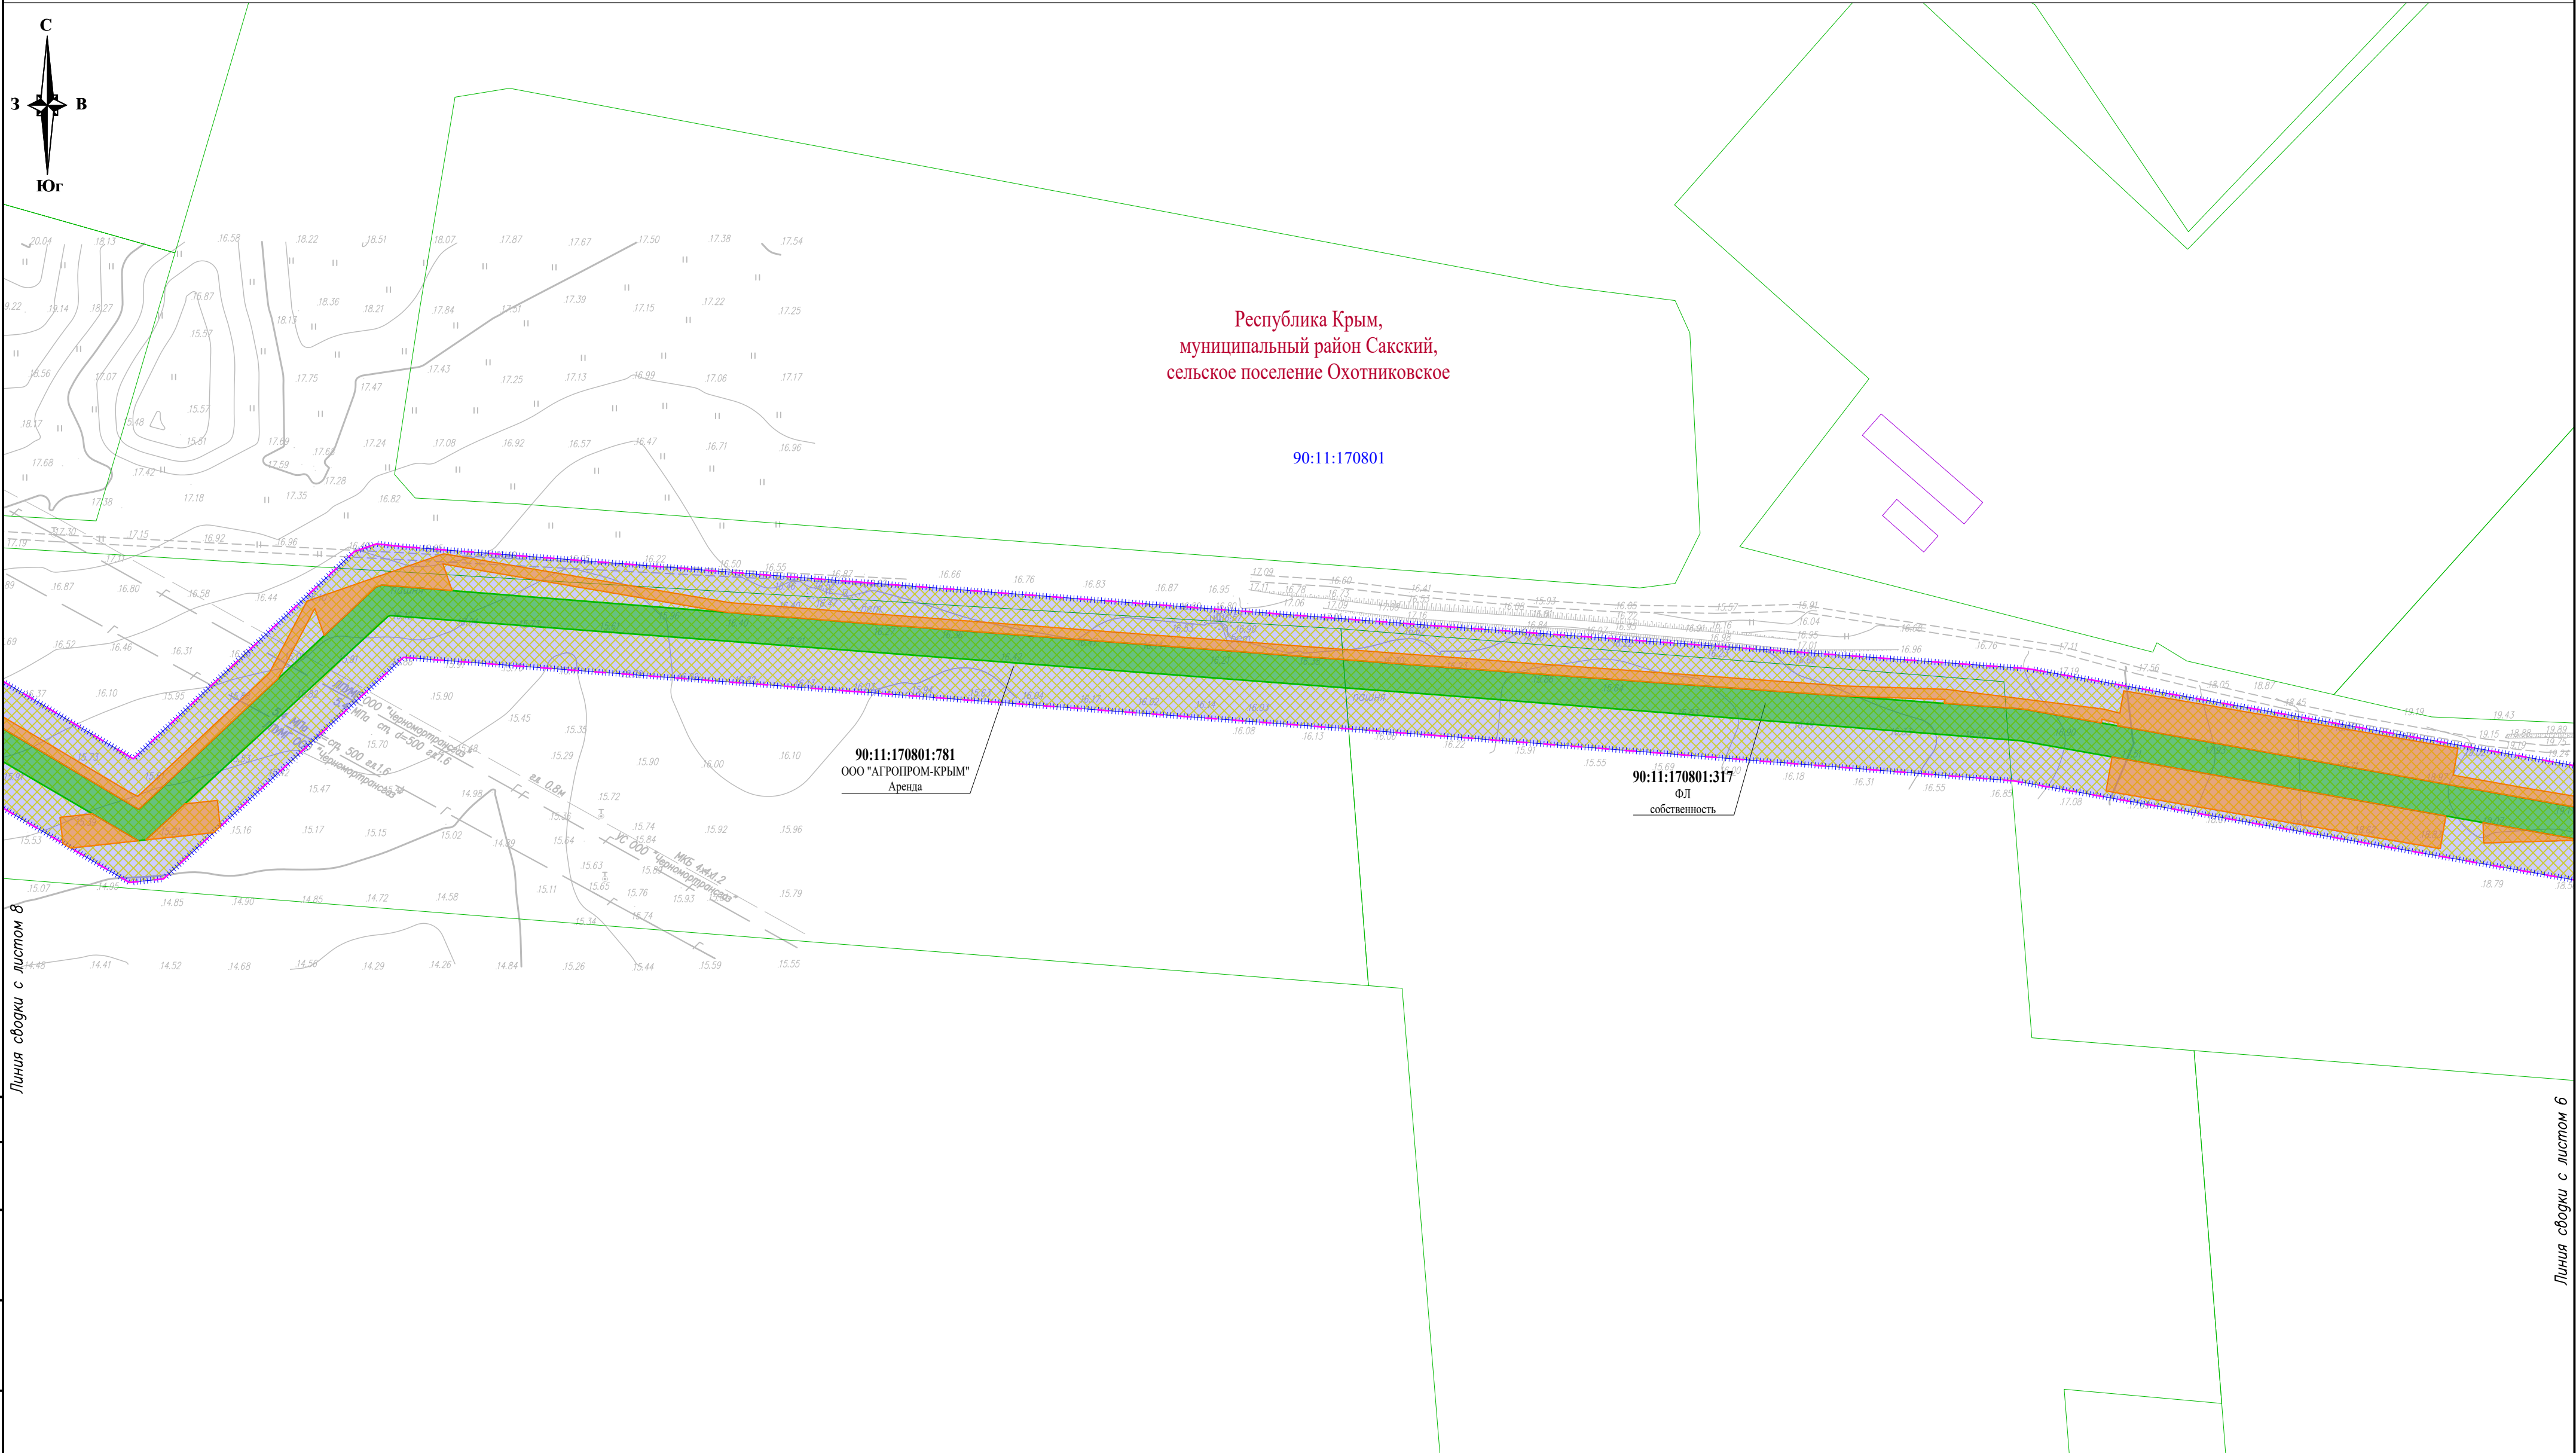


Условные обозначения и Схема совмещения листов представлены на листе 1

						П110–162–ППТ4			
						"Строительство ПС 110 кВ Золотые пески с заходами ЛЭП 110 кВ, ЛЭП 10 кВ"			
Изм.	Кол.уч.	Лист	№ док.	Подп.	Дата	Проект планировки территории. Графическая часть	Стадия	Лист	Листов
Разраб.		Тревогина			05.26		П	7	
						Схема использования территории в период подготовки проекта планировки территории М 1:2 000			
Н. контр.		Шаталова			05.26				
Нач. отд.		Ефимова			05.26				

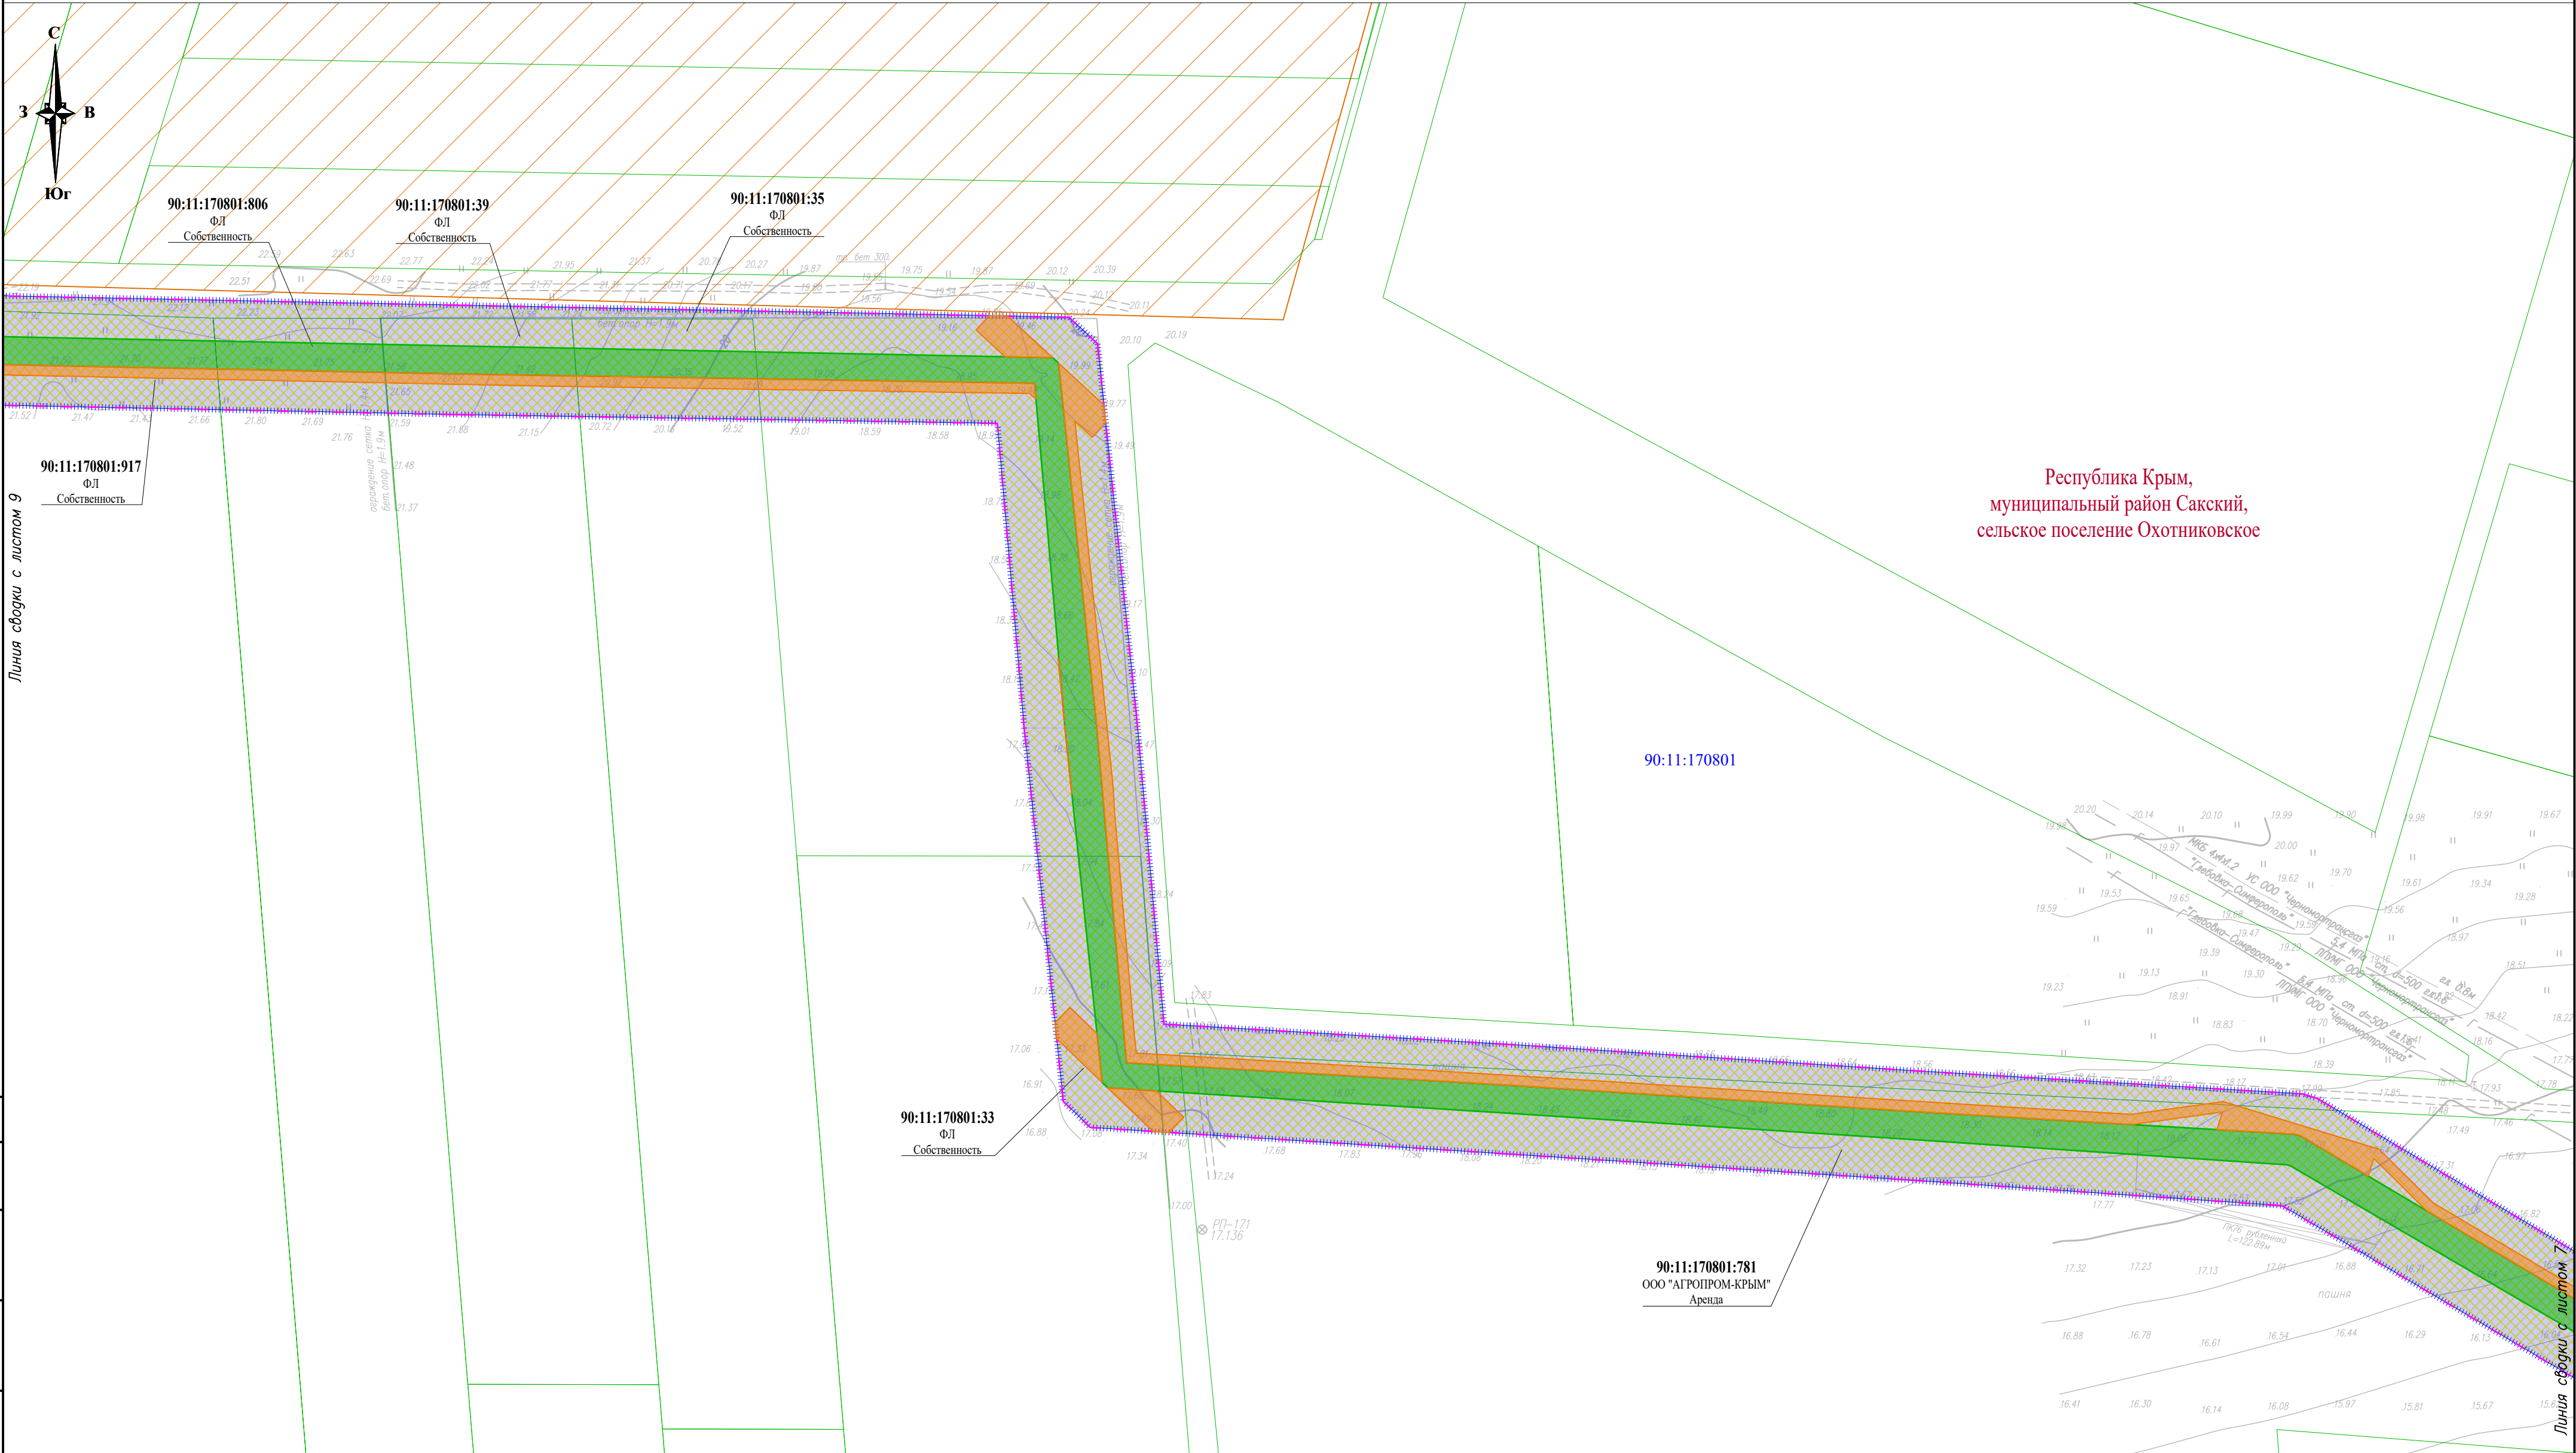


Условные обозначения и Схема совмещения листов представлены на листе 1

						П110–162–ППТ4			
						"Строительство ПС 110 кВ Золотые пески с заходами ЛЭП 110 кВ, ЛЭП 10 кВ"			
Изм.	Кол.уч.	Лист	№ док.	Подп.	Дата	Проект планировки территории. Графическая часть	Стадия	Лист	Листов
Разраб.		Тревогина			05.26		П	8	
Н. контр.		Шаталова			05.26	Схема использования территории в период подготовки проекта планировки территории М 1:2 000			
Нач. отг.		Ефимова			05.26				

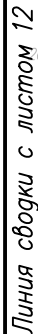

Линия своаки с листом 10



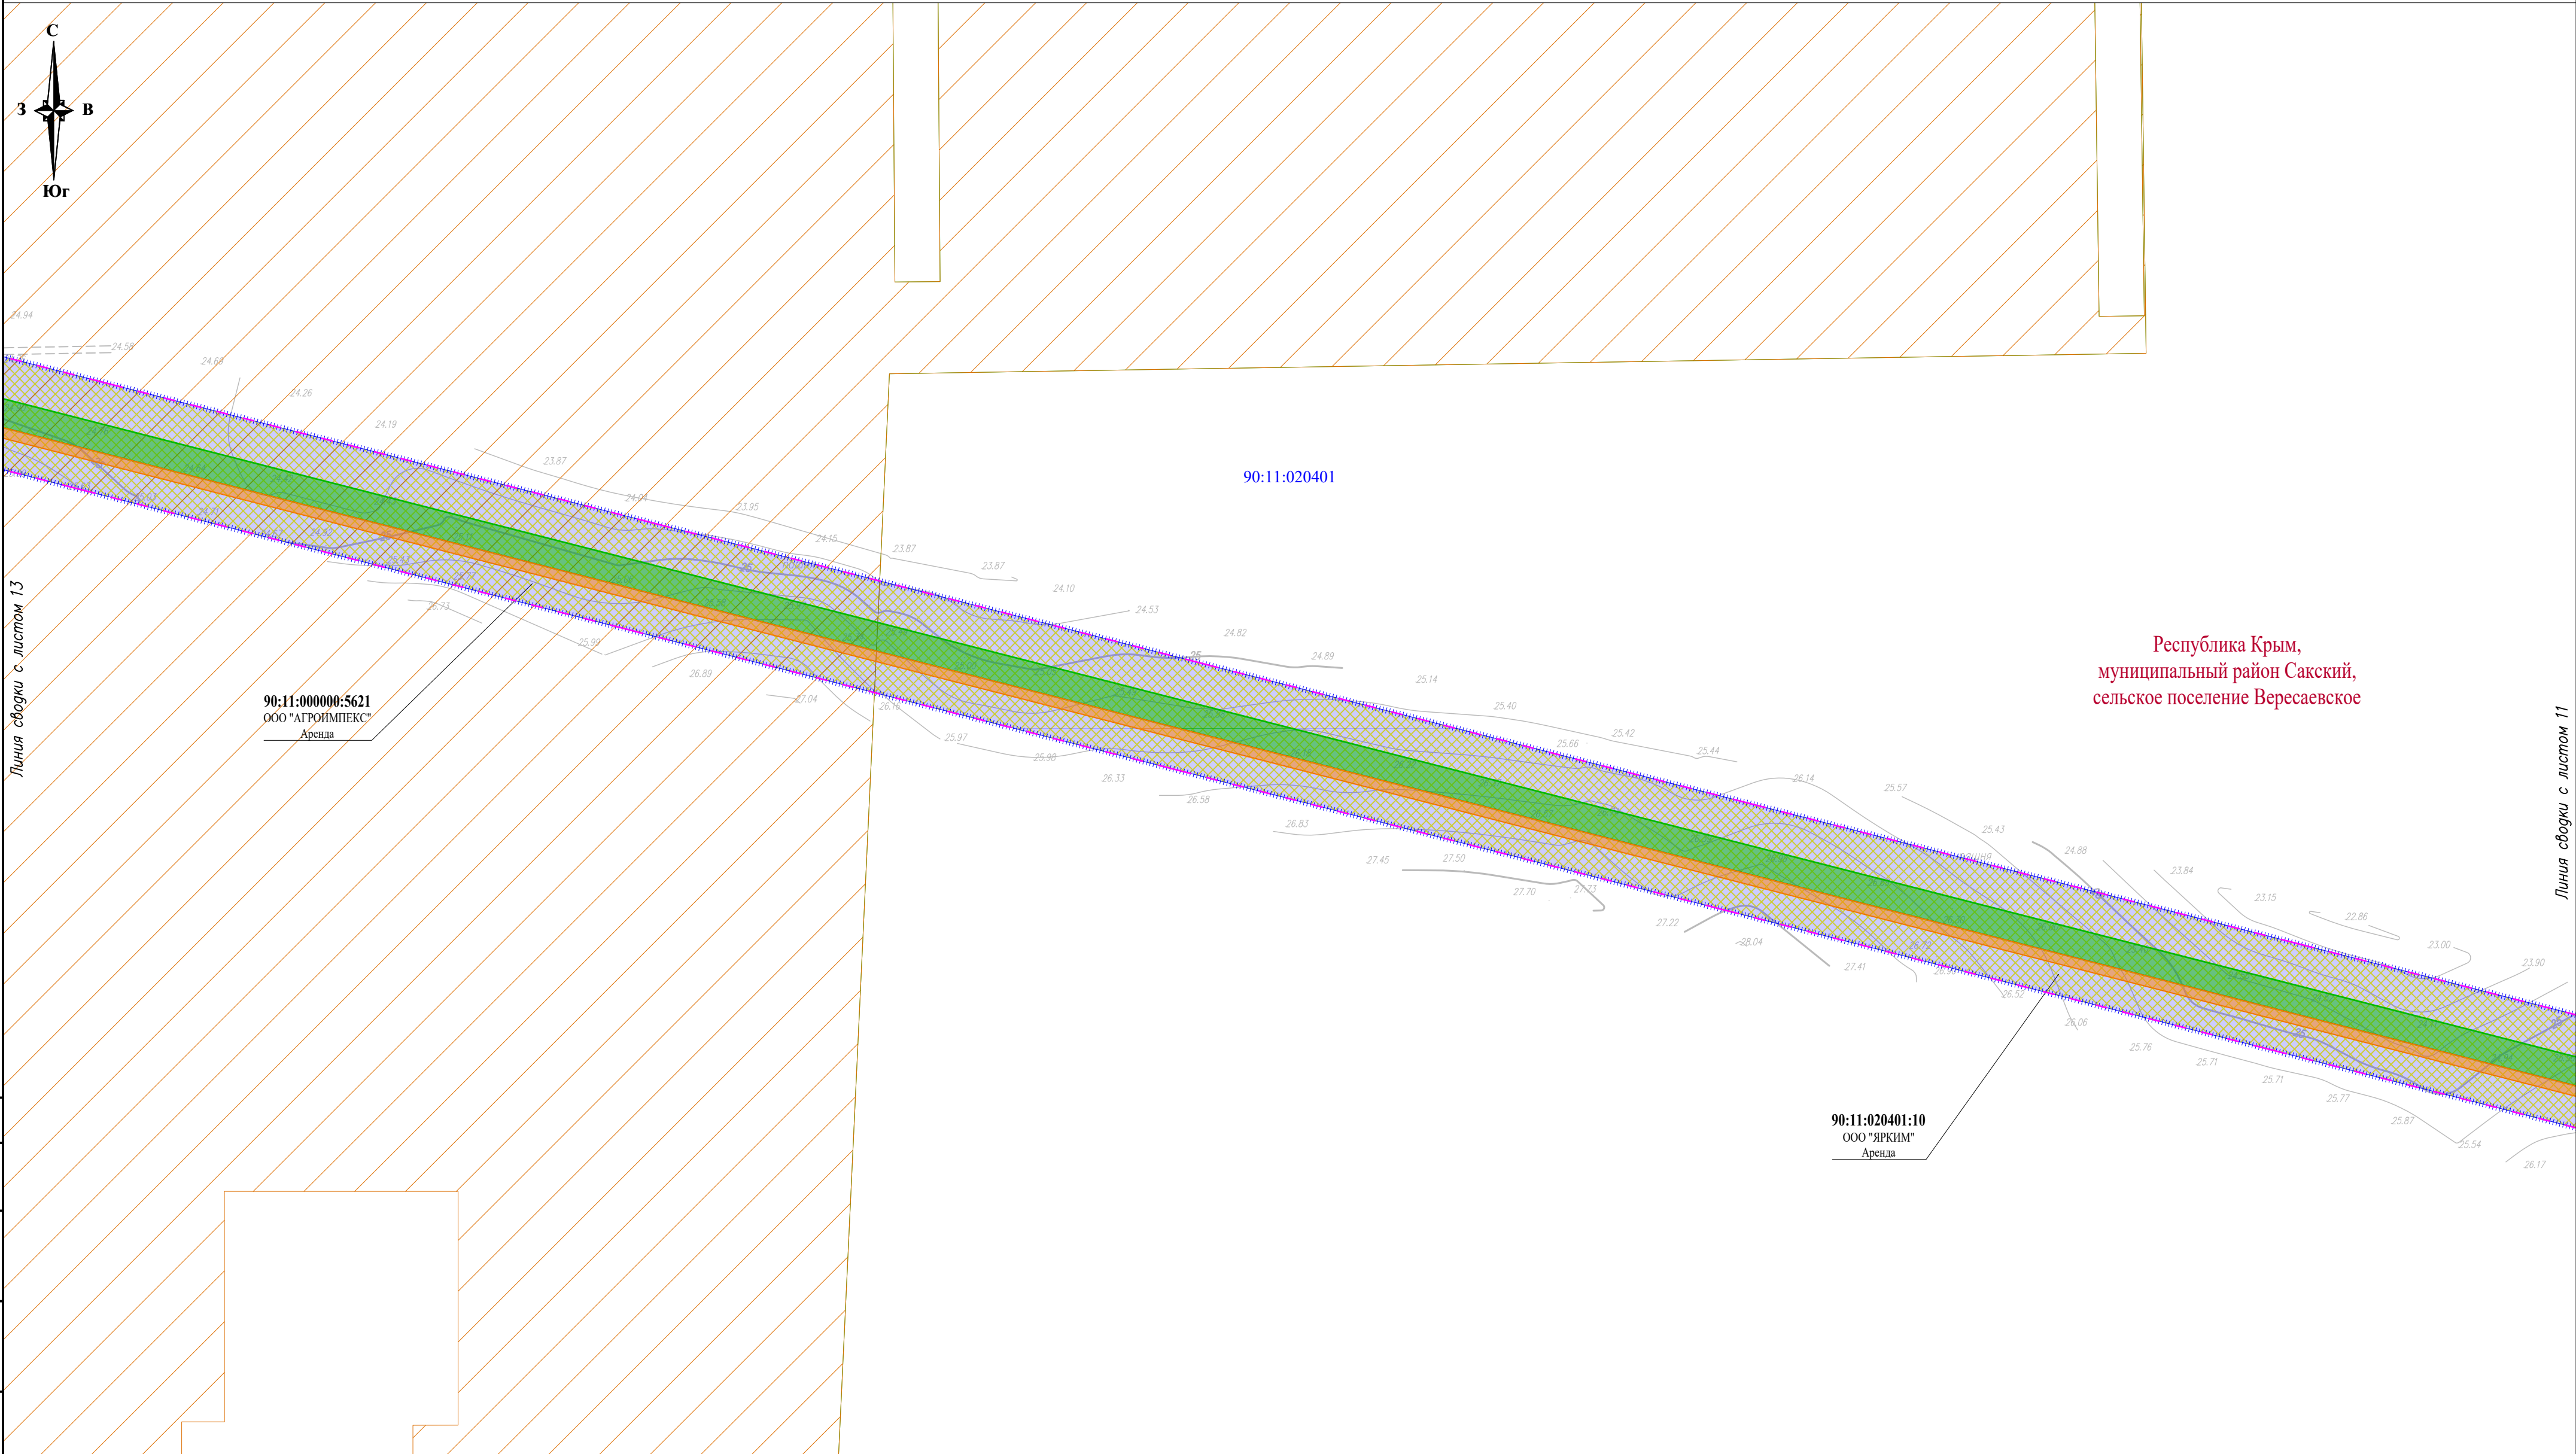


Условные обозначения и Схема совмещения листов представлены на листе 1

						П110–162–ППТ4			
						"Строительство ПС 110 кВ Золотые пески с заходами ЛЭП 110 кВ, ЛЭП 10 кВ"			
Изм.	Кол.уч.	Лист	№ док.	Подп.	Дата	Проект планировки территории. Графическая часть	Стадия	Лист	Листов
Разраб.		Тревогина			05.26		П	12	
						Схема использования территории в период подготовки проекта планировки территории М 1:2 000			
Н. контр.		Шаталова			05.26				
Нач. отг.		Ефимова			05.26				




Формат: А2 (420х594мм)

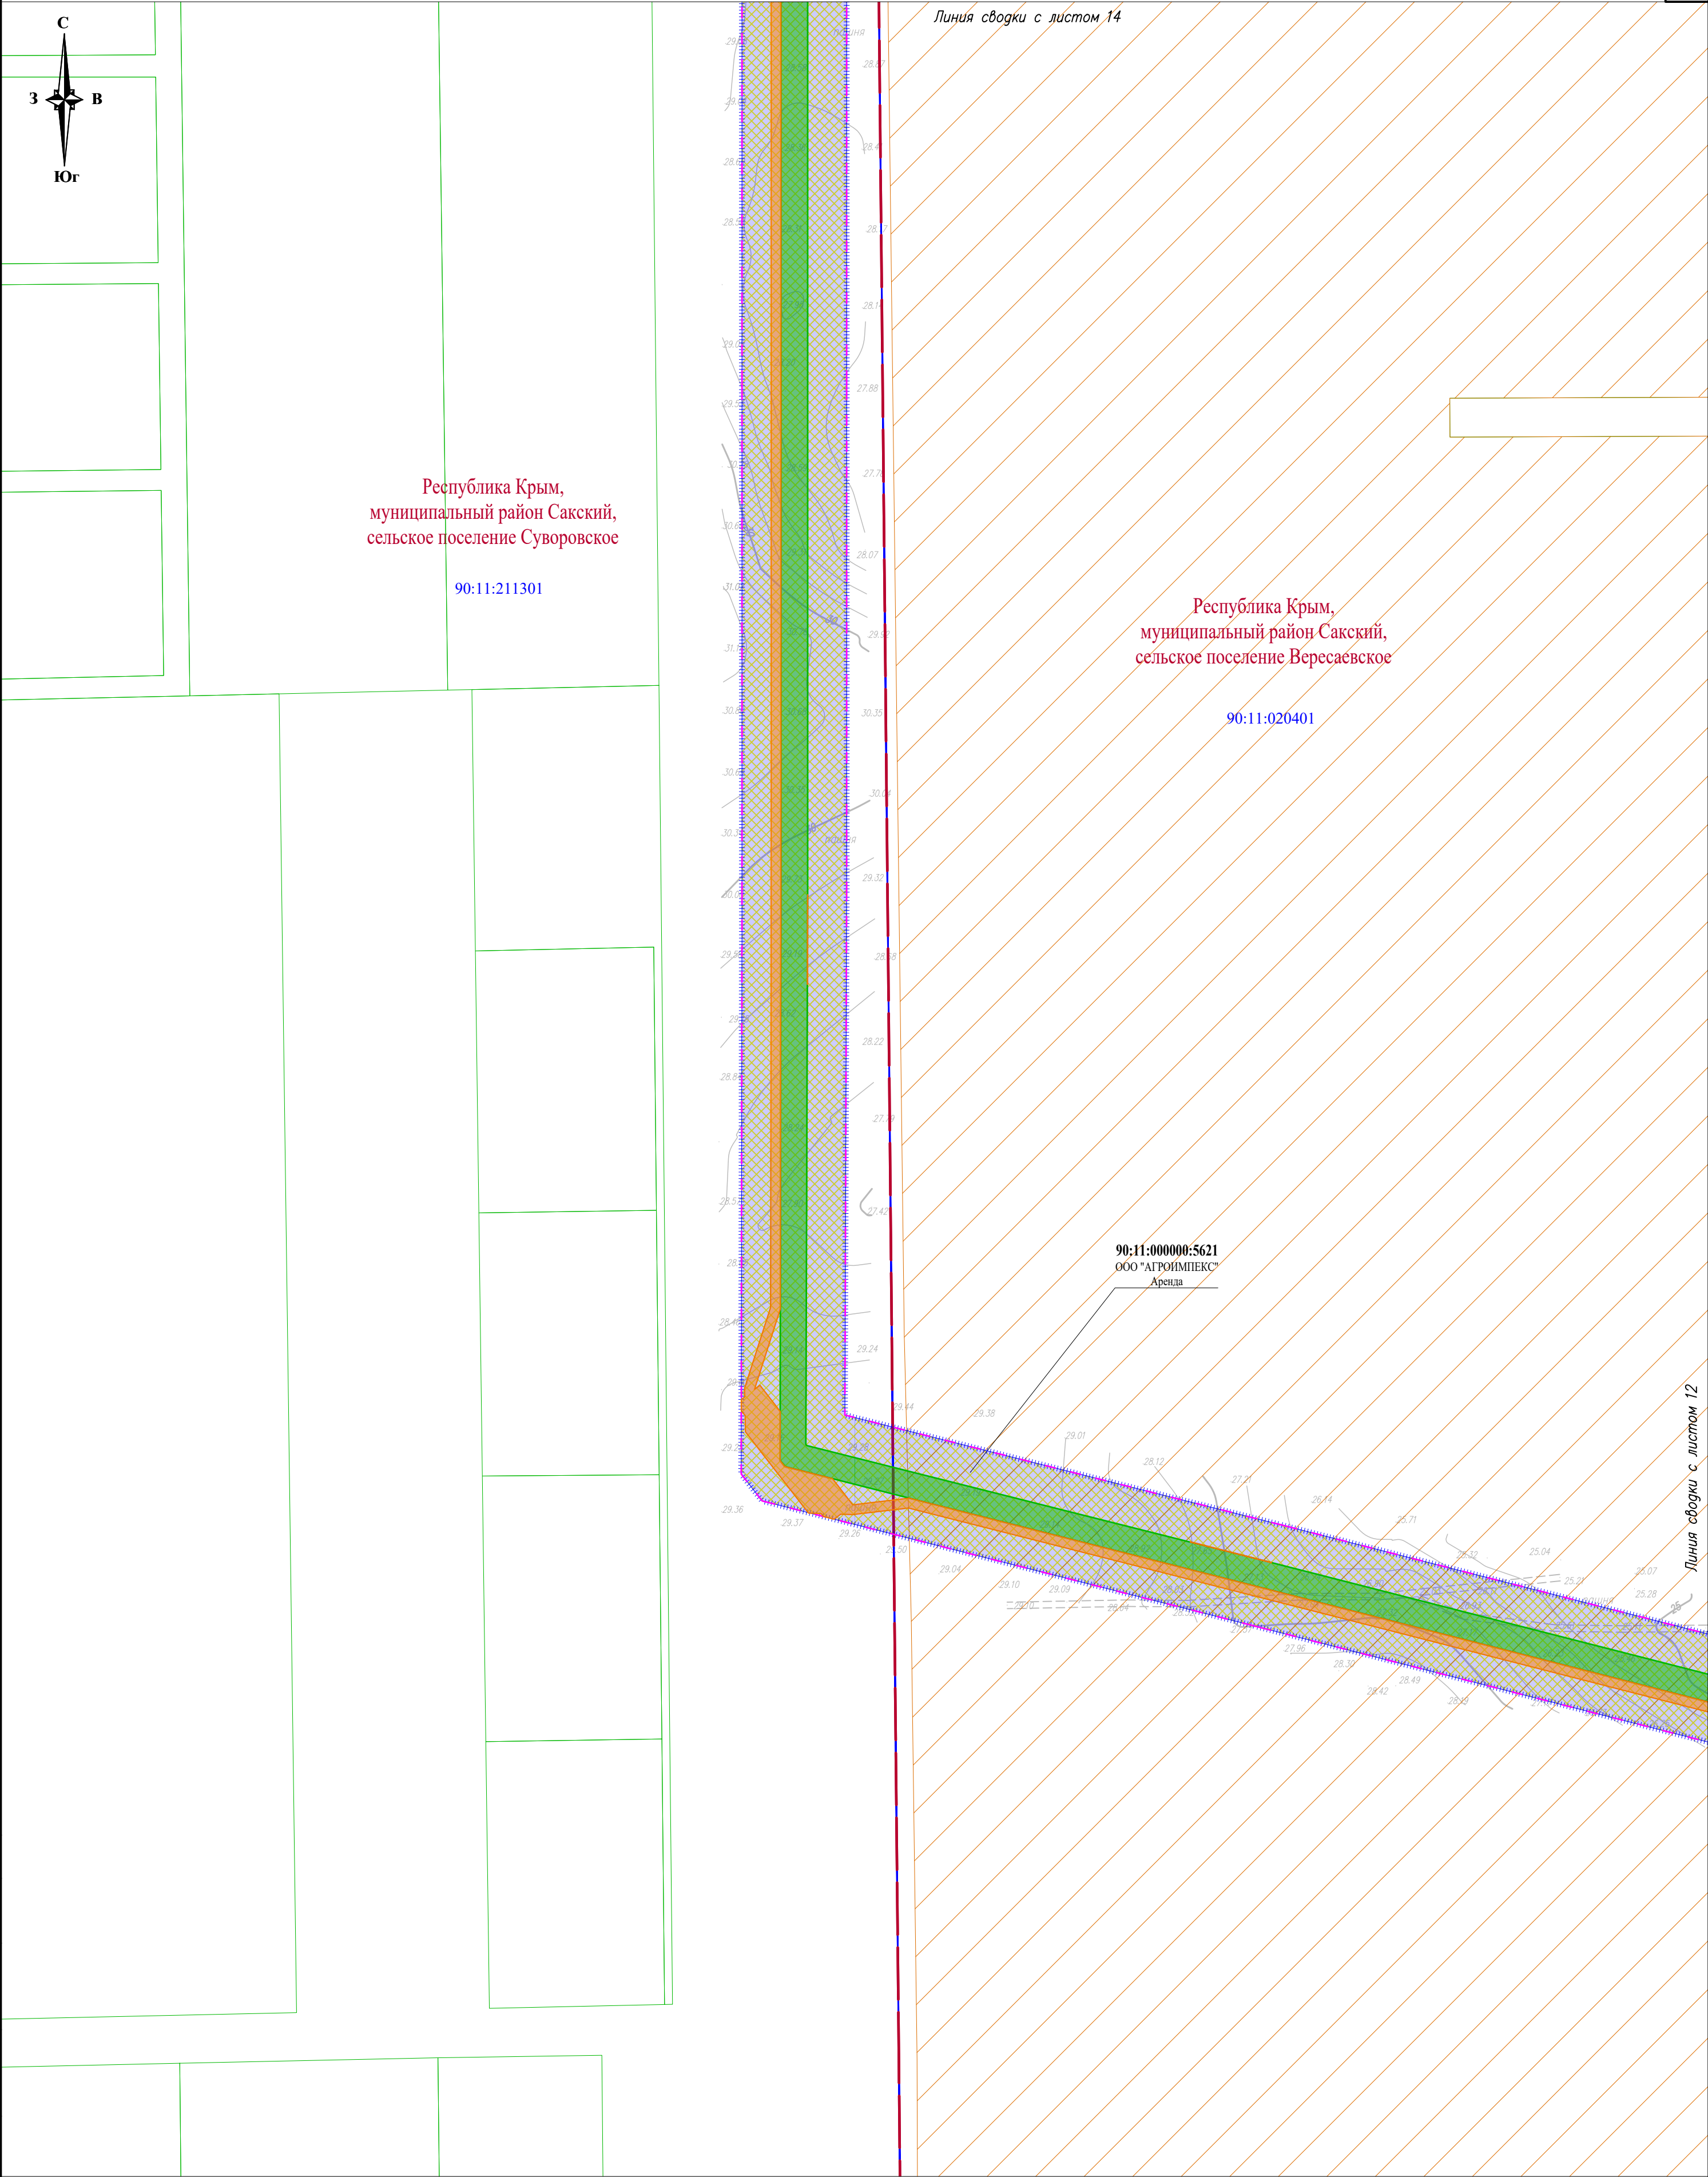

Согласовано			
Взам. инв. №			
Подп. и дата			
Инв. № подл.			


Условные обозначения и Схема совмещения листов представлены на листе 1

						П110–162–ППТ4			
						"Строительство ПС 110 кВ Золотые пески с заходами ЛЭП 110 кВ, ЛЭП 10 кВ"			
Изм.	Кол.уч.	Лист	№ док.	Подп.	Дата	Проект планировки территории. Графическая часть	Стадия	Лист	Листов
Разраб.		Тревогина			05.26		П	13	
						Схема использования территории в период подготовки проекта планировки территории М 1:2 000			
Н. контр.		Шаталова			05.26				
Нач. отд.		Ефимова			05.26				

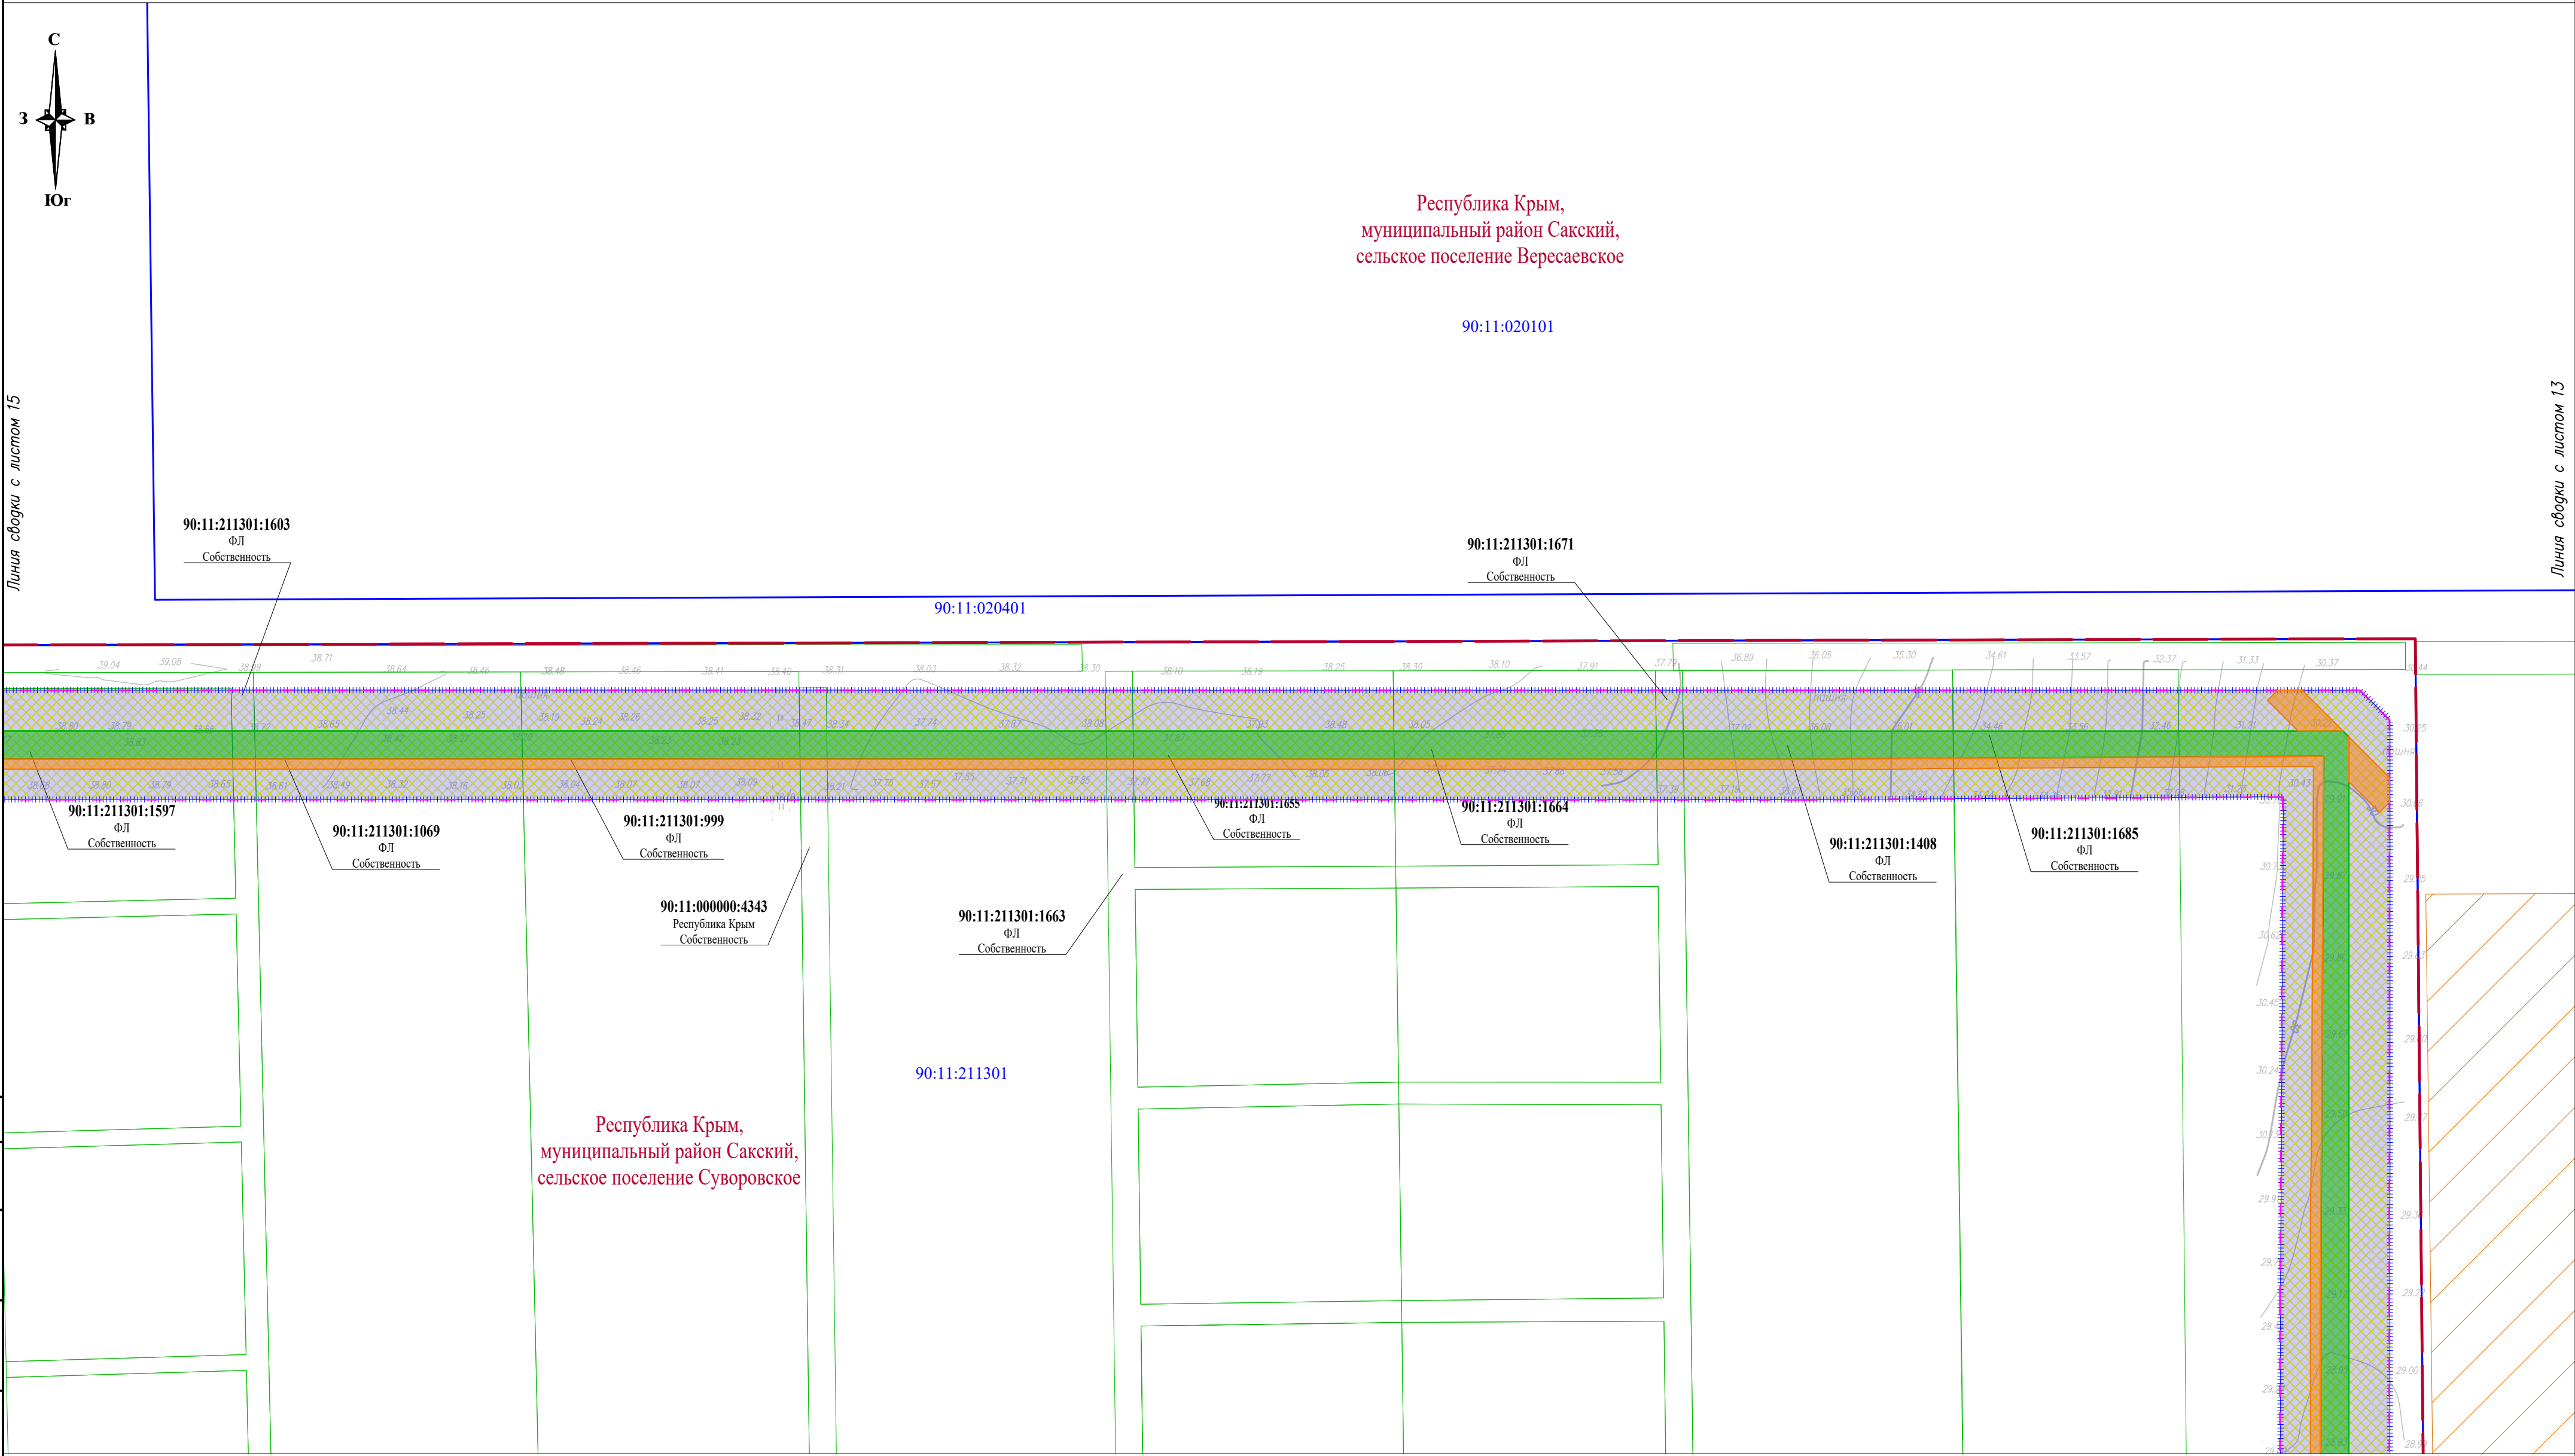

Условные обозначения и Схема совмещения листов представлены на листе 1


						П110–162–ППТ4			
						"Строительство ПС 110 кВ Золотые пески с заходами ЛЭП 110 кВ, ЛЭП 10 кВ"			
Изм.	Кол.уч.	Лист	№ док.	Подп.	Дата	Проект планировки территории. Графическая часть	Стадия	Лист	Листов
Разраб.		Тревогина			05.26		П	14	
						Схема использования территории в период подготовки проекта планировки территории М 1:2 000			
Н. контр.		Шаталова			05.26				
Нач. отг.		Еримова			05.26				

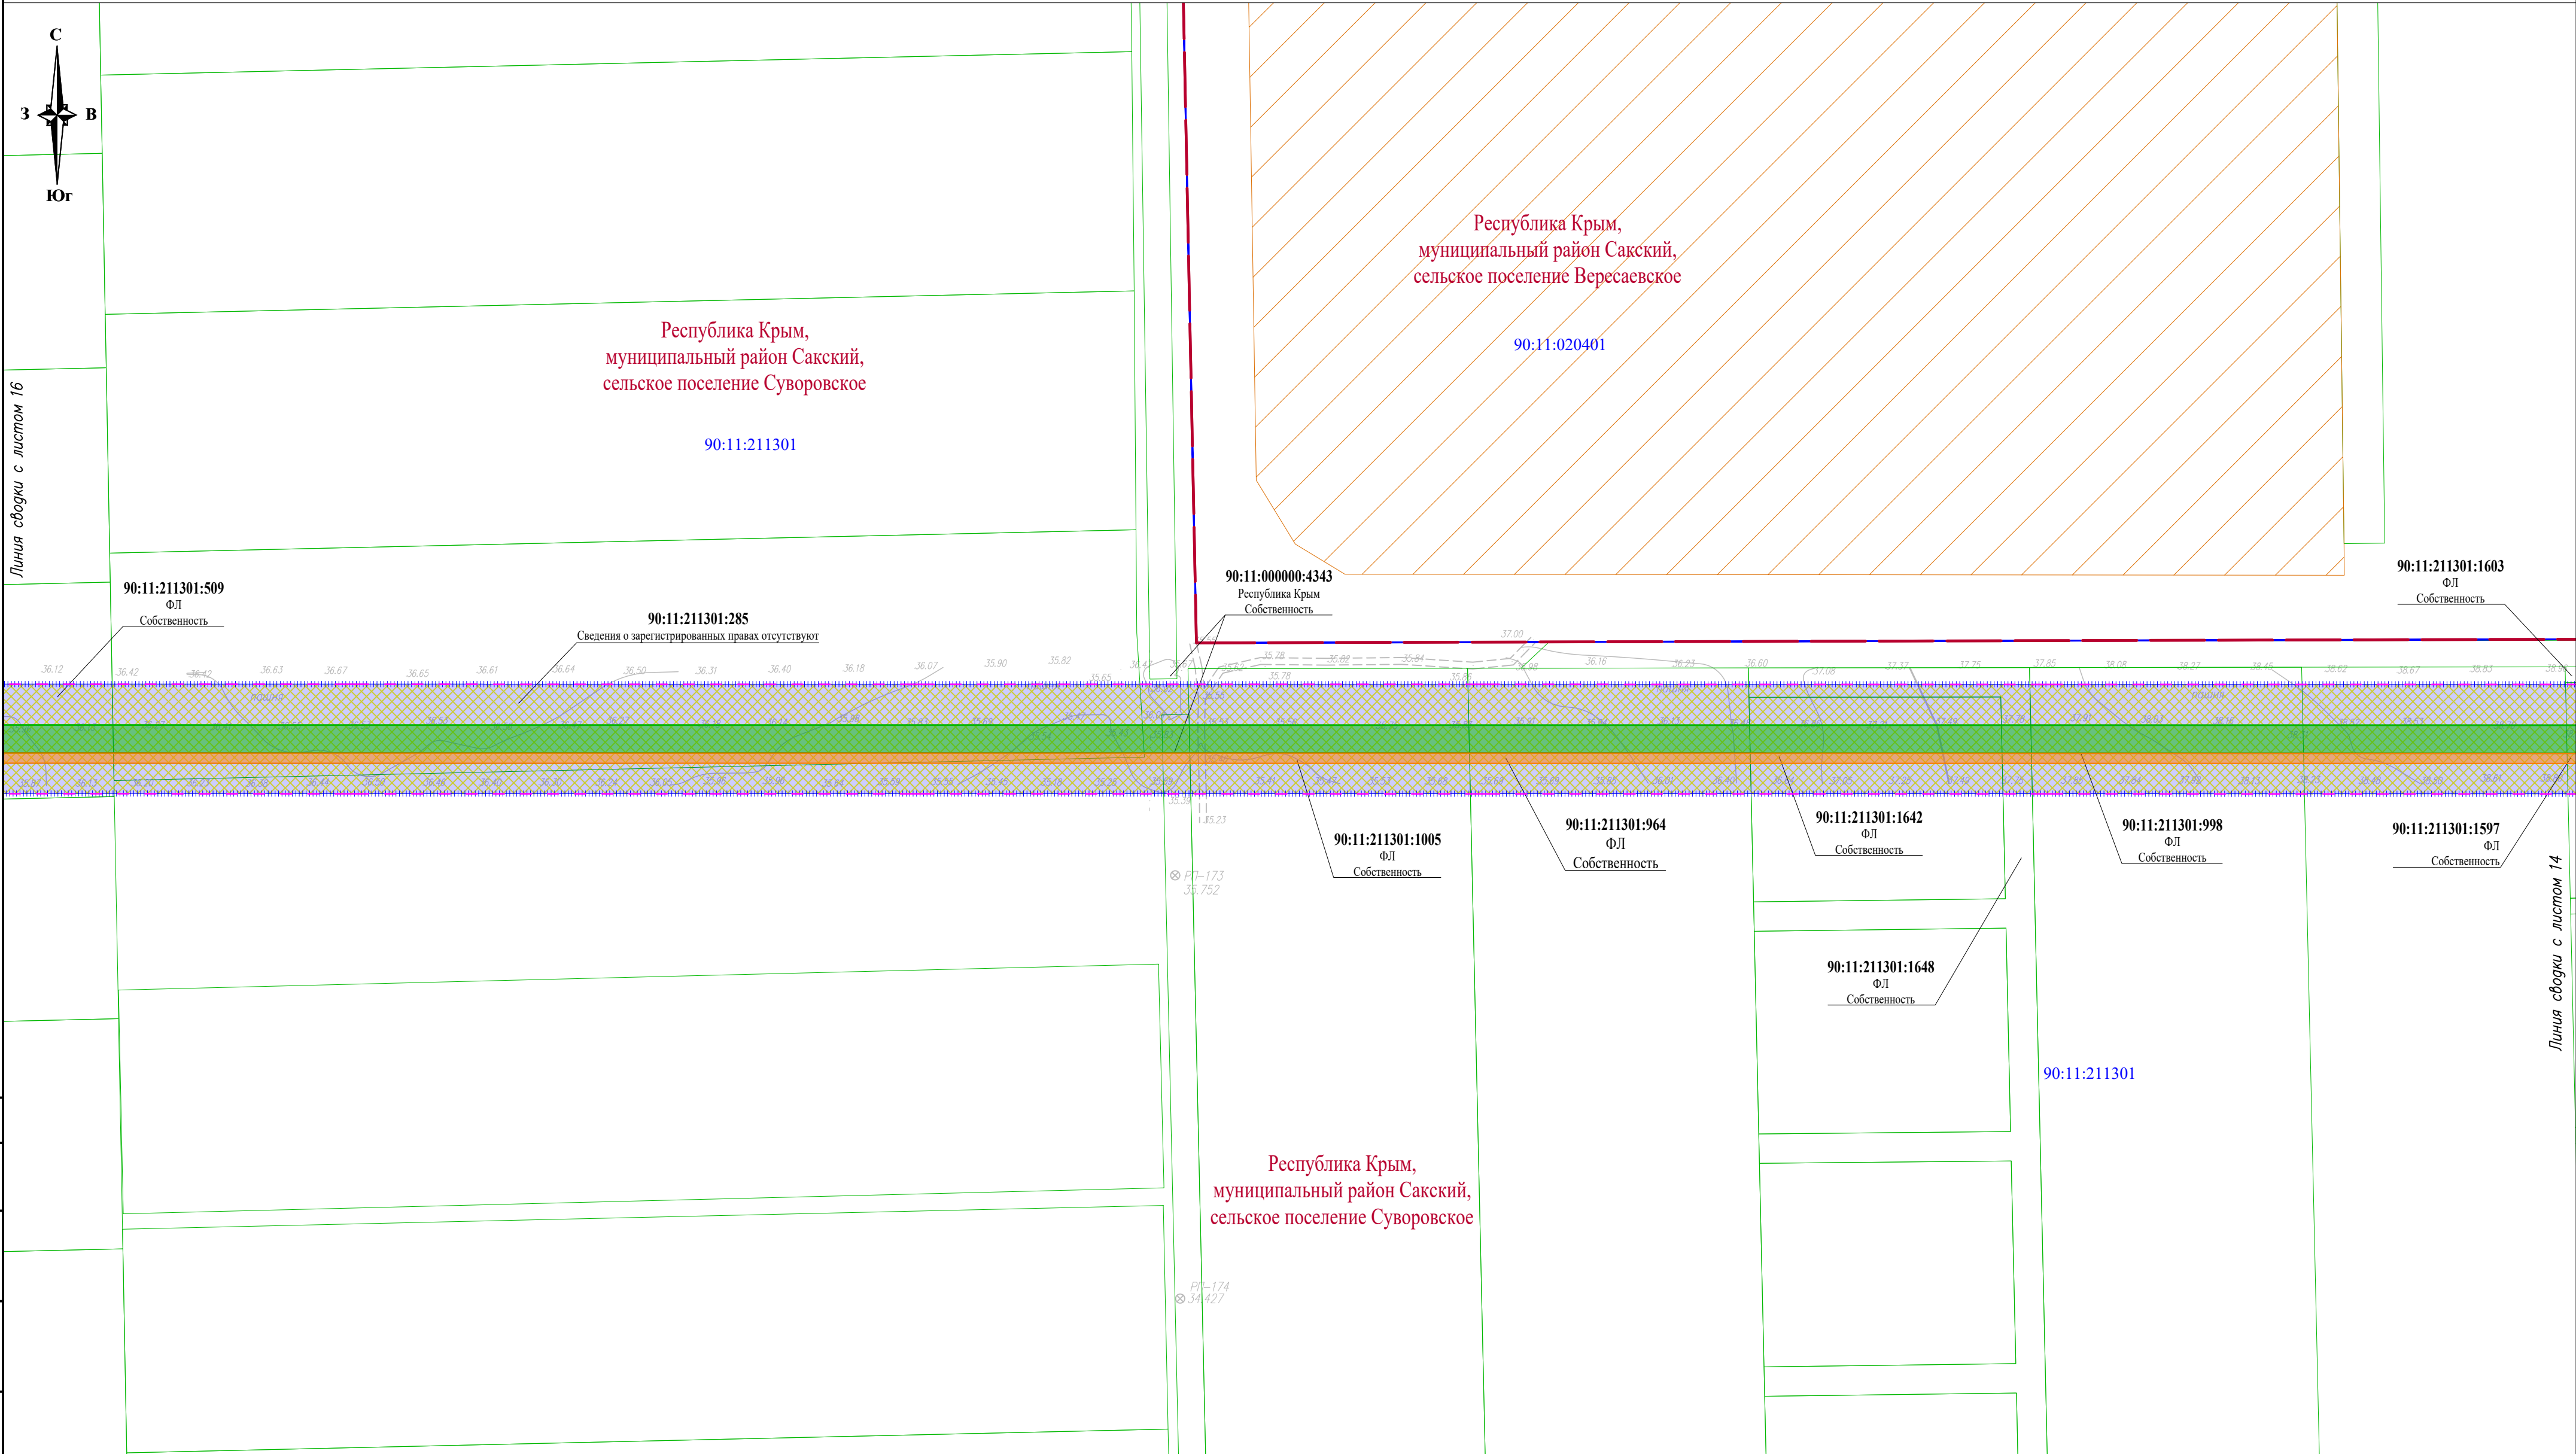

Условные обозначения и Схема совмещения листов представлены на листе 1


						П110–162–ППТ4			
						"Строительство ПС 110 кВ Золотые пески с заходами ЛЭП 110 кВ, ЛЭП 10 кВ"			
Изм.	Кол.уч.	Лист	№ док.	Подп.	Дата	Проект планировки территории. Графическая часть	Стадия	Лист	Листов
Разраб.		Тревогина			05.26		П	15	
						Схема использования территории в период подготовки проекта планировки территории М 1:2 000			
Н. контр.		Шаталова			05.26				
Нач. отг.		Ефимова			05.26				



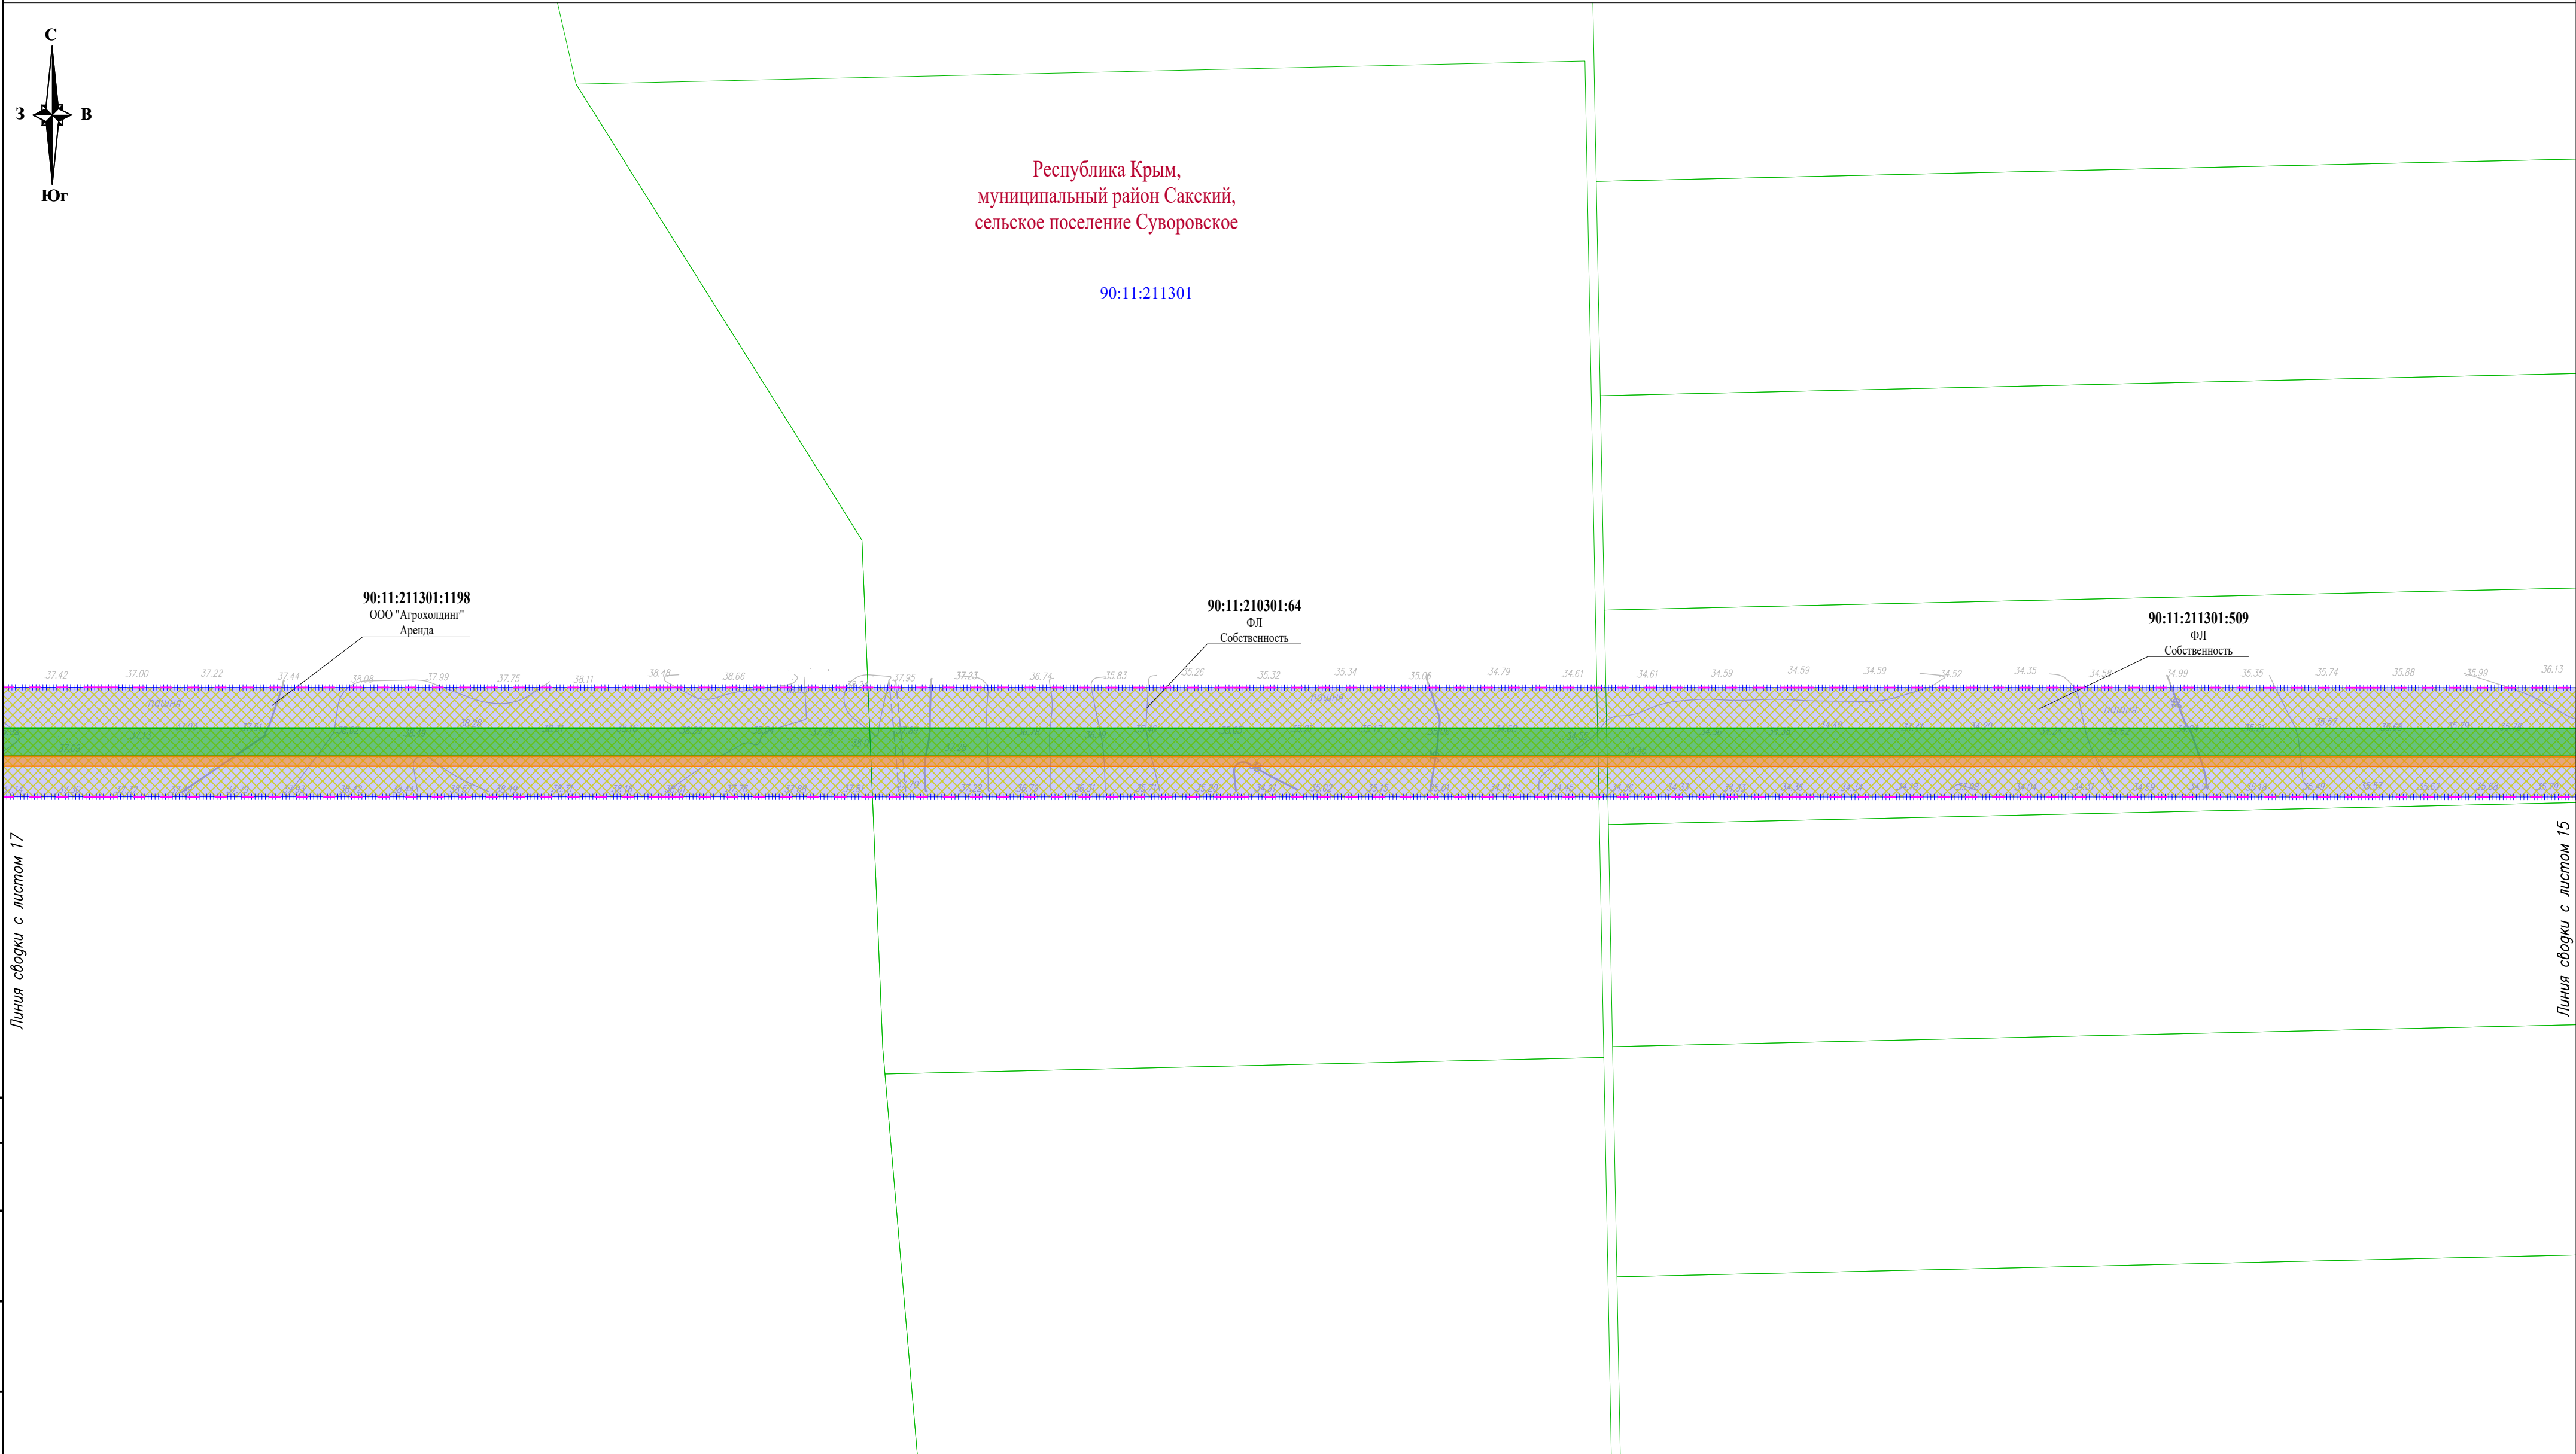


Условные обозначения и Схема совмещения листов представлены на листе 1

						П110–162–ППТ4			
						"Строительство ПС 110 кВ Золотые пески с заходами ЛЭП 110 кВ, ЛЭП 10 кВ"			
Изм.	Кол.уч.	Лист	№ док.	Подп.	Дата	Проект планировки территории. Графическая часть	Стадия	Лист	Листов
Разраб.		Тревогина			05.26		П	16	
						Схема использования территории в период подготовки проекта планировки территории М 1:2 000			
Н. контр.		Шаталова			05.26				
Нач. отг.		Ефимова			05.26				

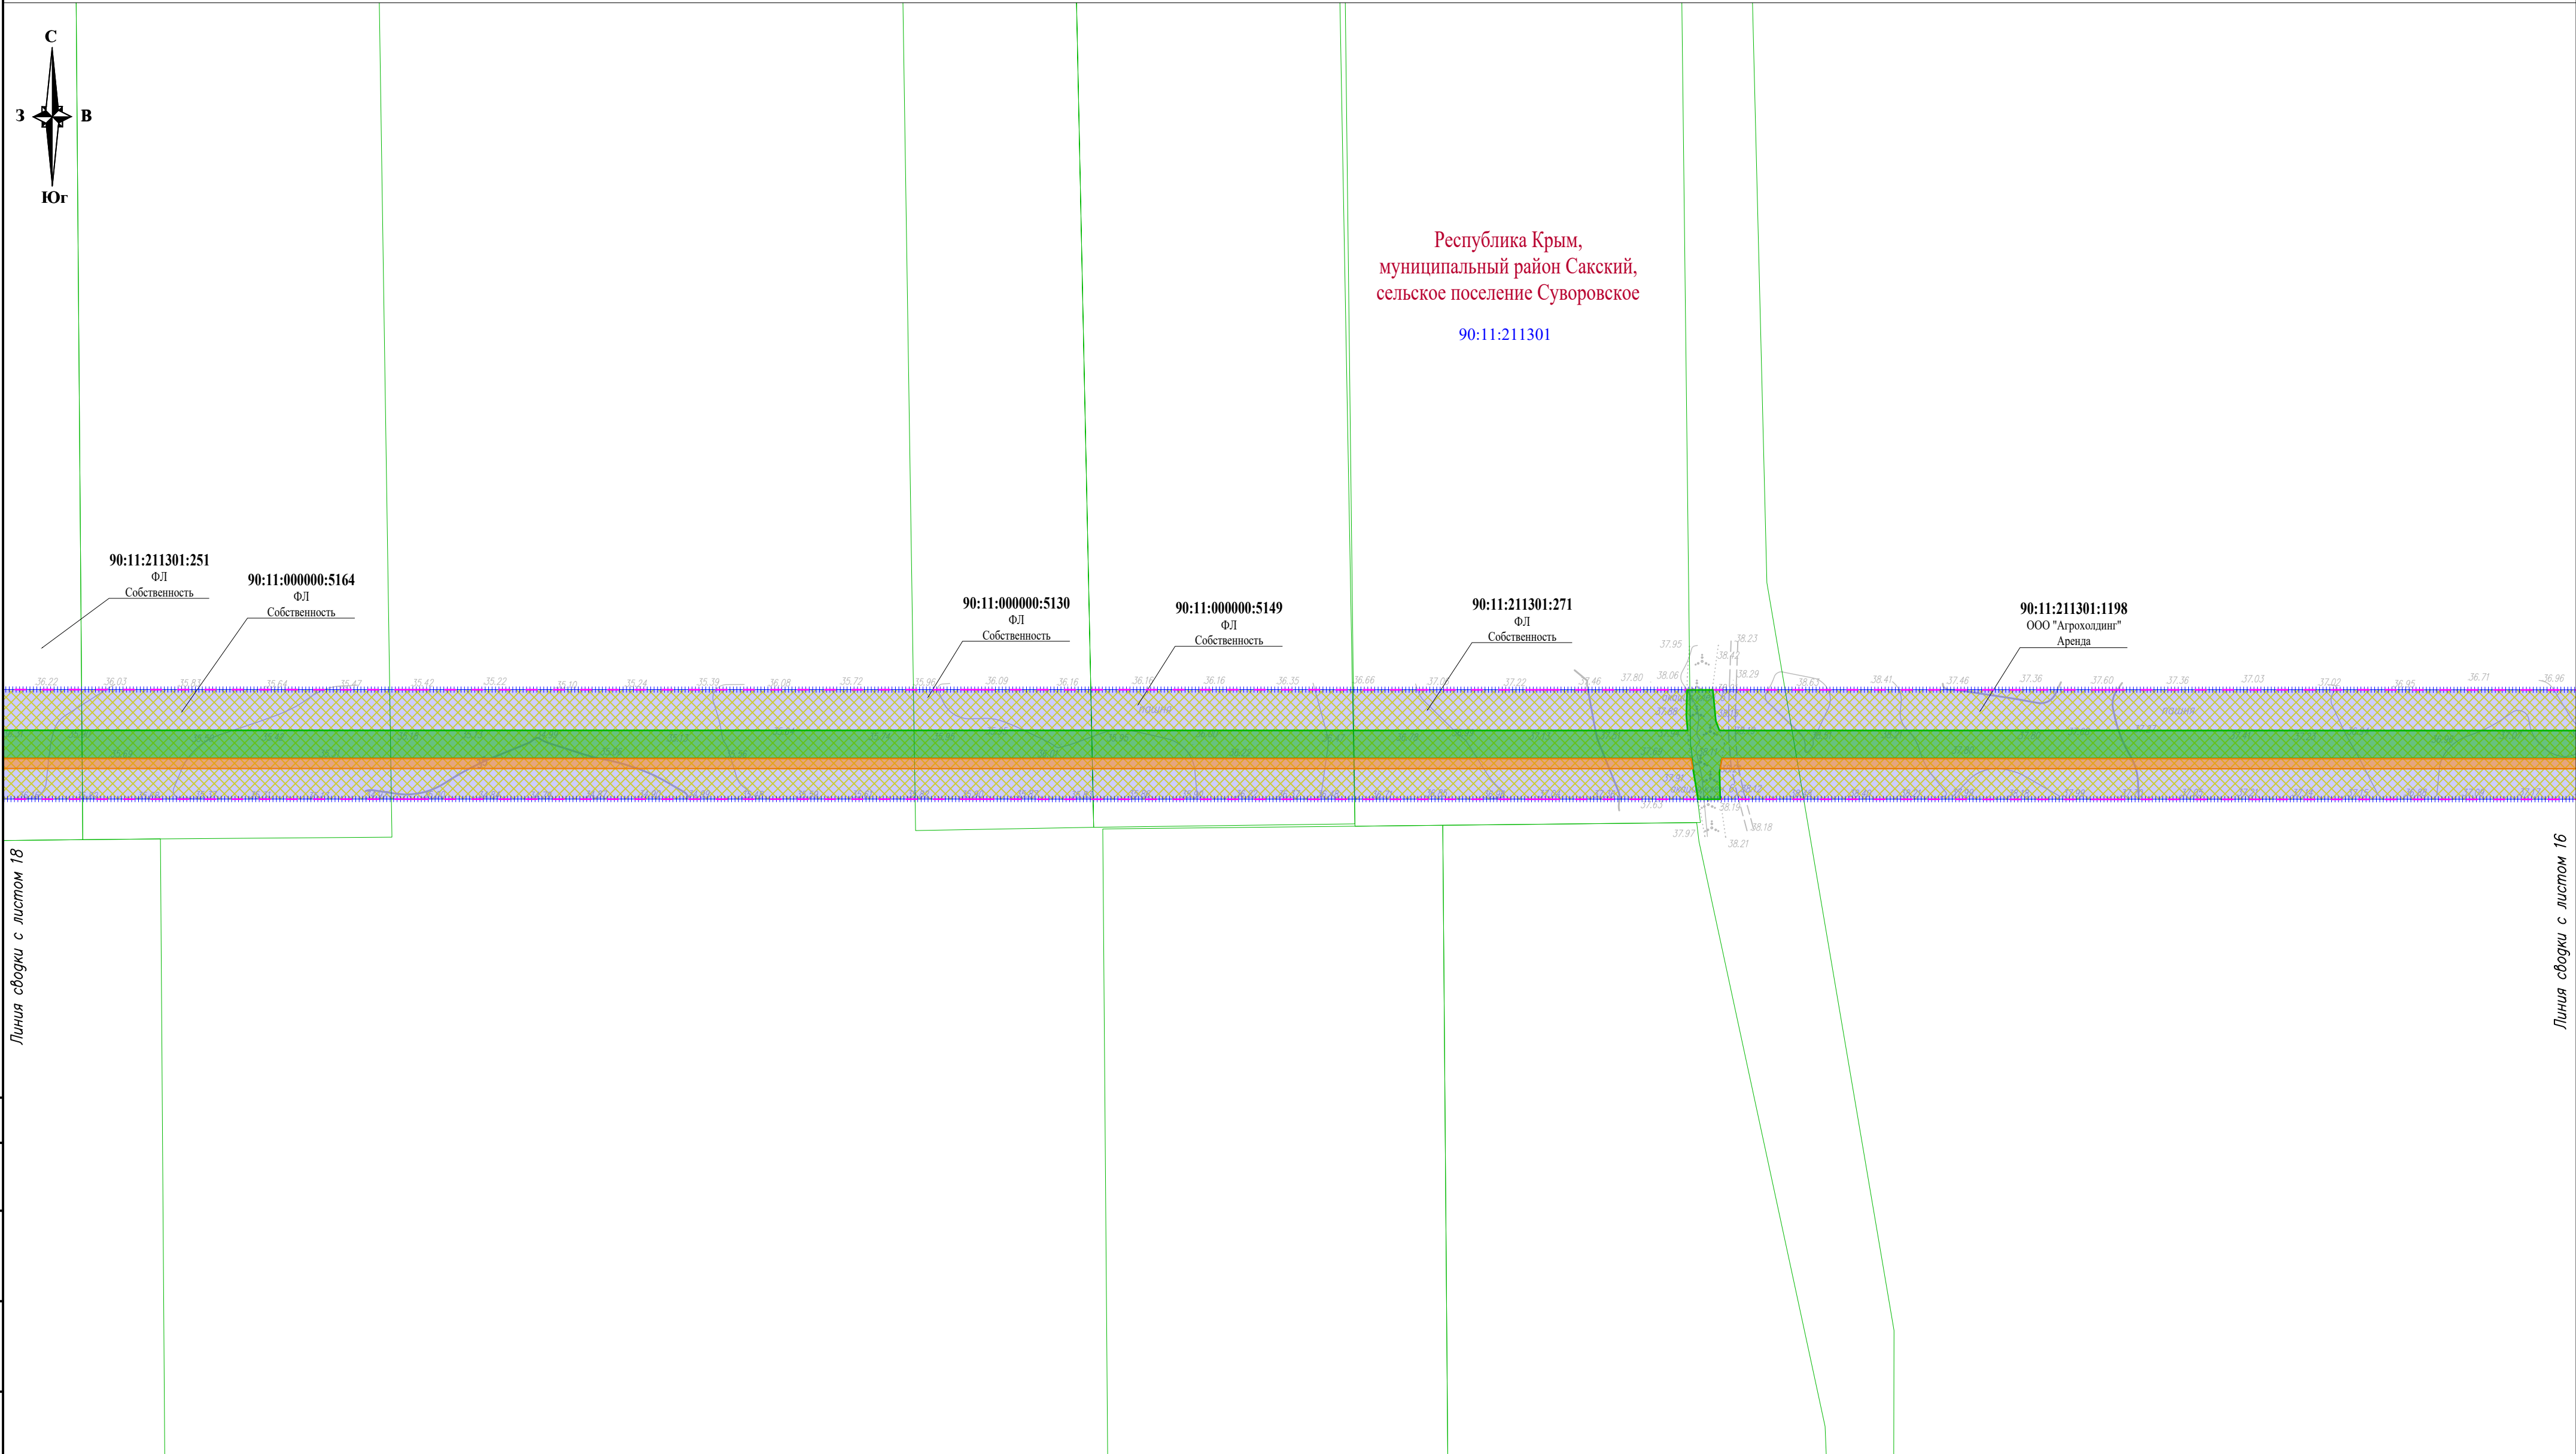


Условные обозначения и Схема совмещения листов представлены на листе 1

						П110–162–ППТ4			
						"Строительство ПС 110 кВ Золотые пески с заходами ЛЭП 110 кВ, ЛЭП 10 кВ"			
Изм.	Кол.уч.	Лист	№ док.	Подп.	Дата	Проект планировки территории. Графическая часть	Стадия	Лист	Листов
Разраб.		Тревогина			05.26		П	17	
						Схема использования территории в период подготовки проекта планировки территории М 1:2 000			
Н. контр.		Шаталова			05.26				
Нач. отг.		Ефимова			05.26				

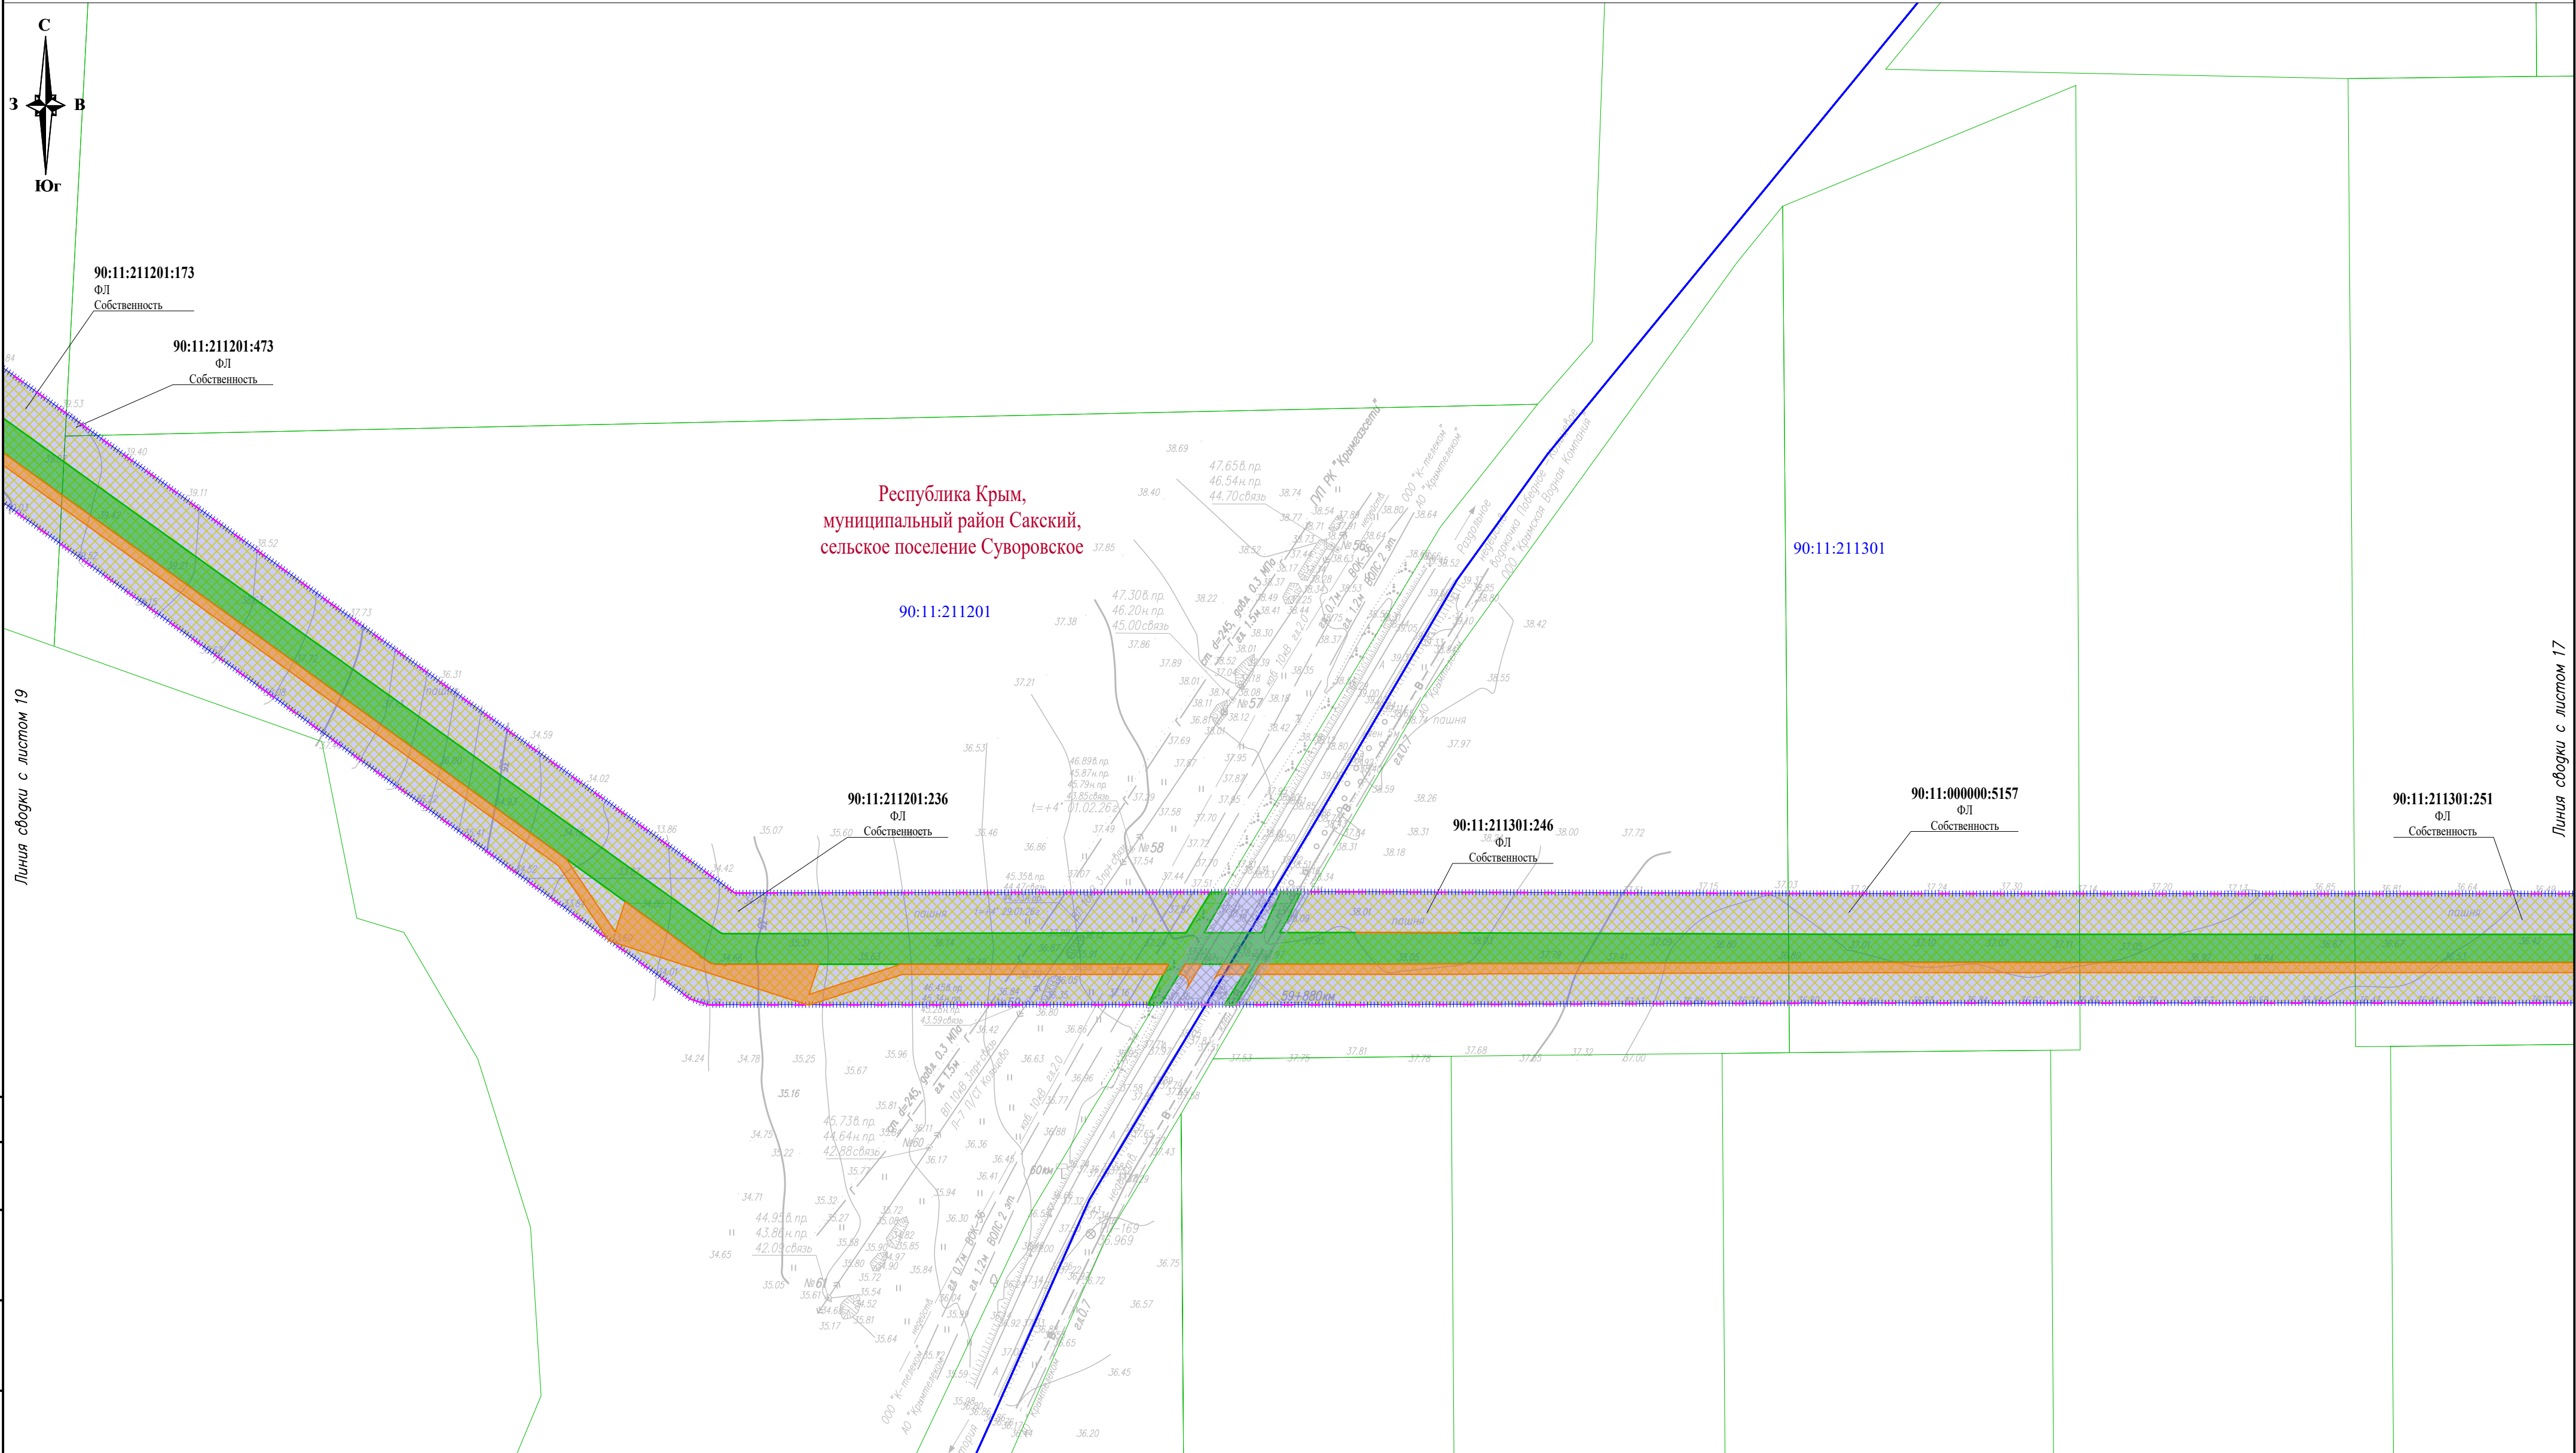


Условные обозначения и Схема совмещения листов представлены на листе 1

						П110–162–ППТ4			
						"Строительство ПС 110 кВ Золотые пески с заходами ЛЭП 110 кВ, ЛЭП 10 кВ"			
Изм.	Кол.уч.	Лист	№ док.	Подп.	Дата	Проект планировки территории. Графическая часть	Стадия	Лист	Листов
Разраб.		Тревогина			05.26		П	18	
						Схема использования территории в период подготовки проекта планировки территории М 1:2 000			
Н. контр.		Шаталова			05.26				
Нач. отг.		Ефимова			05.26				

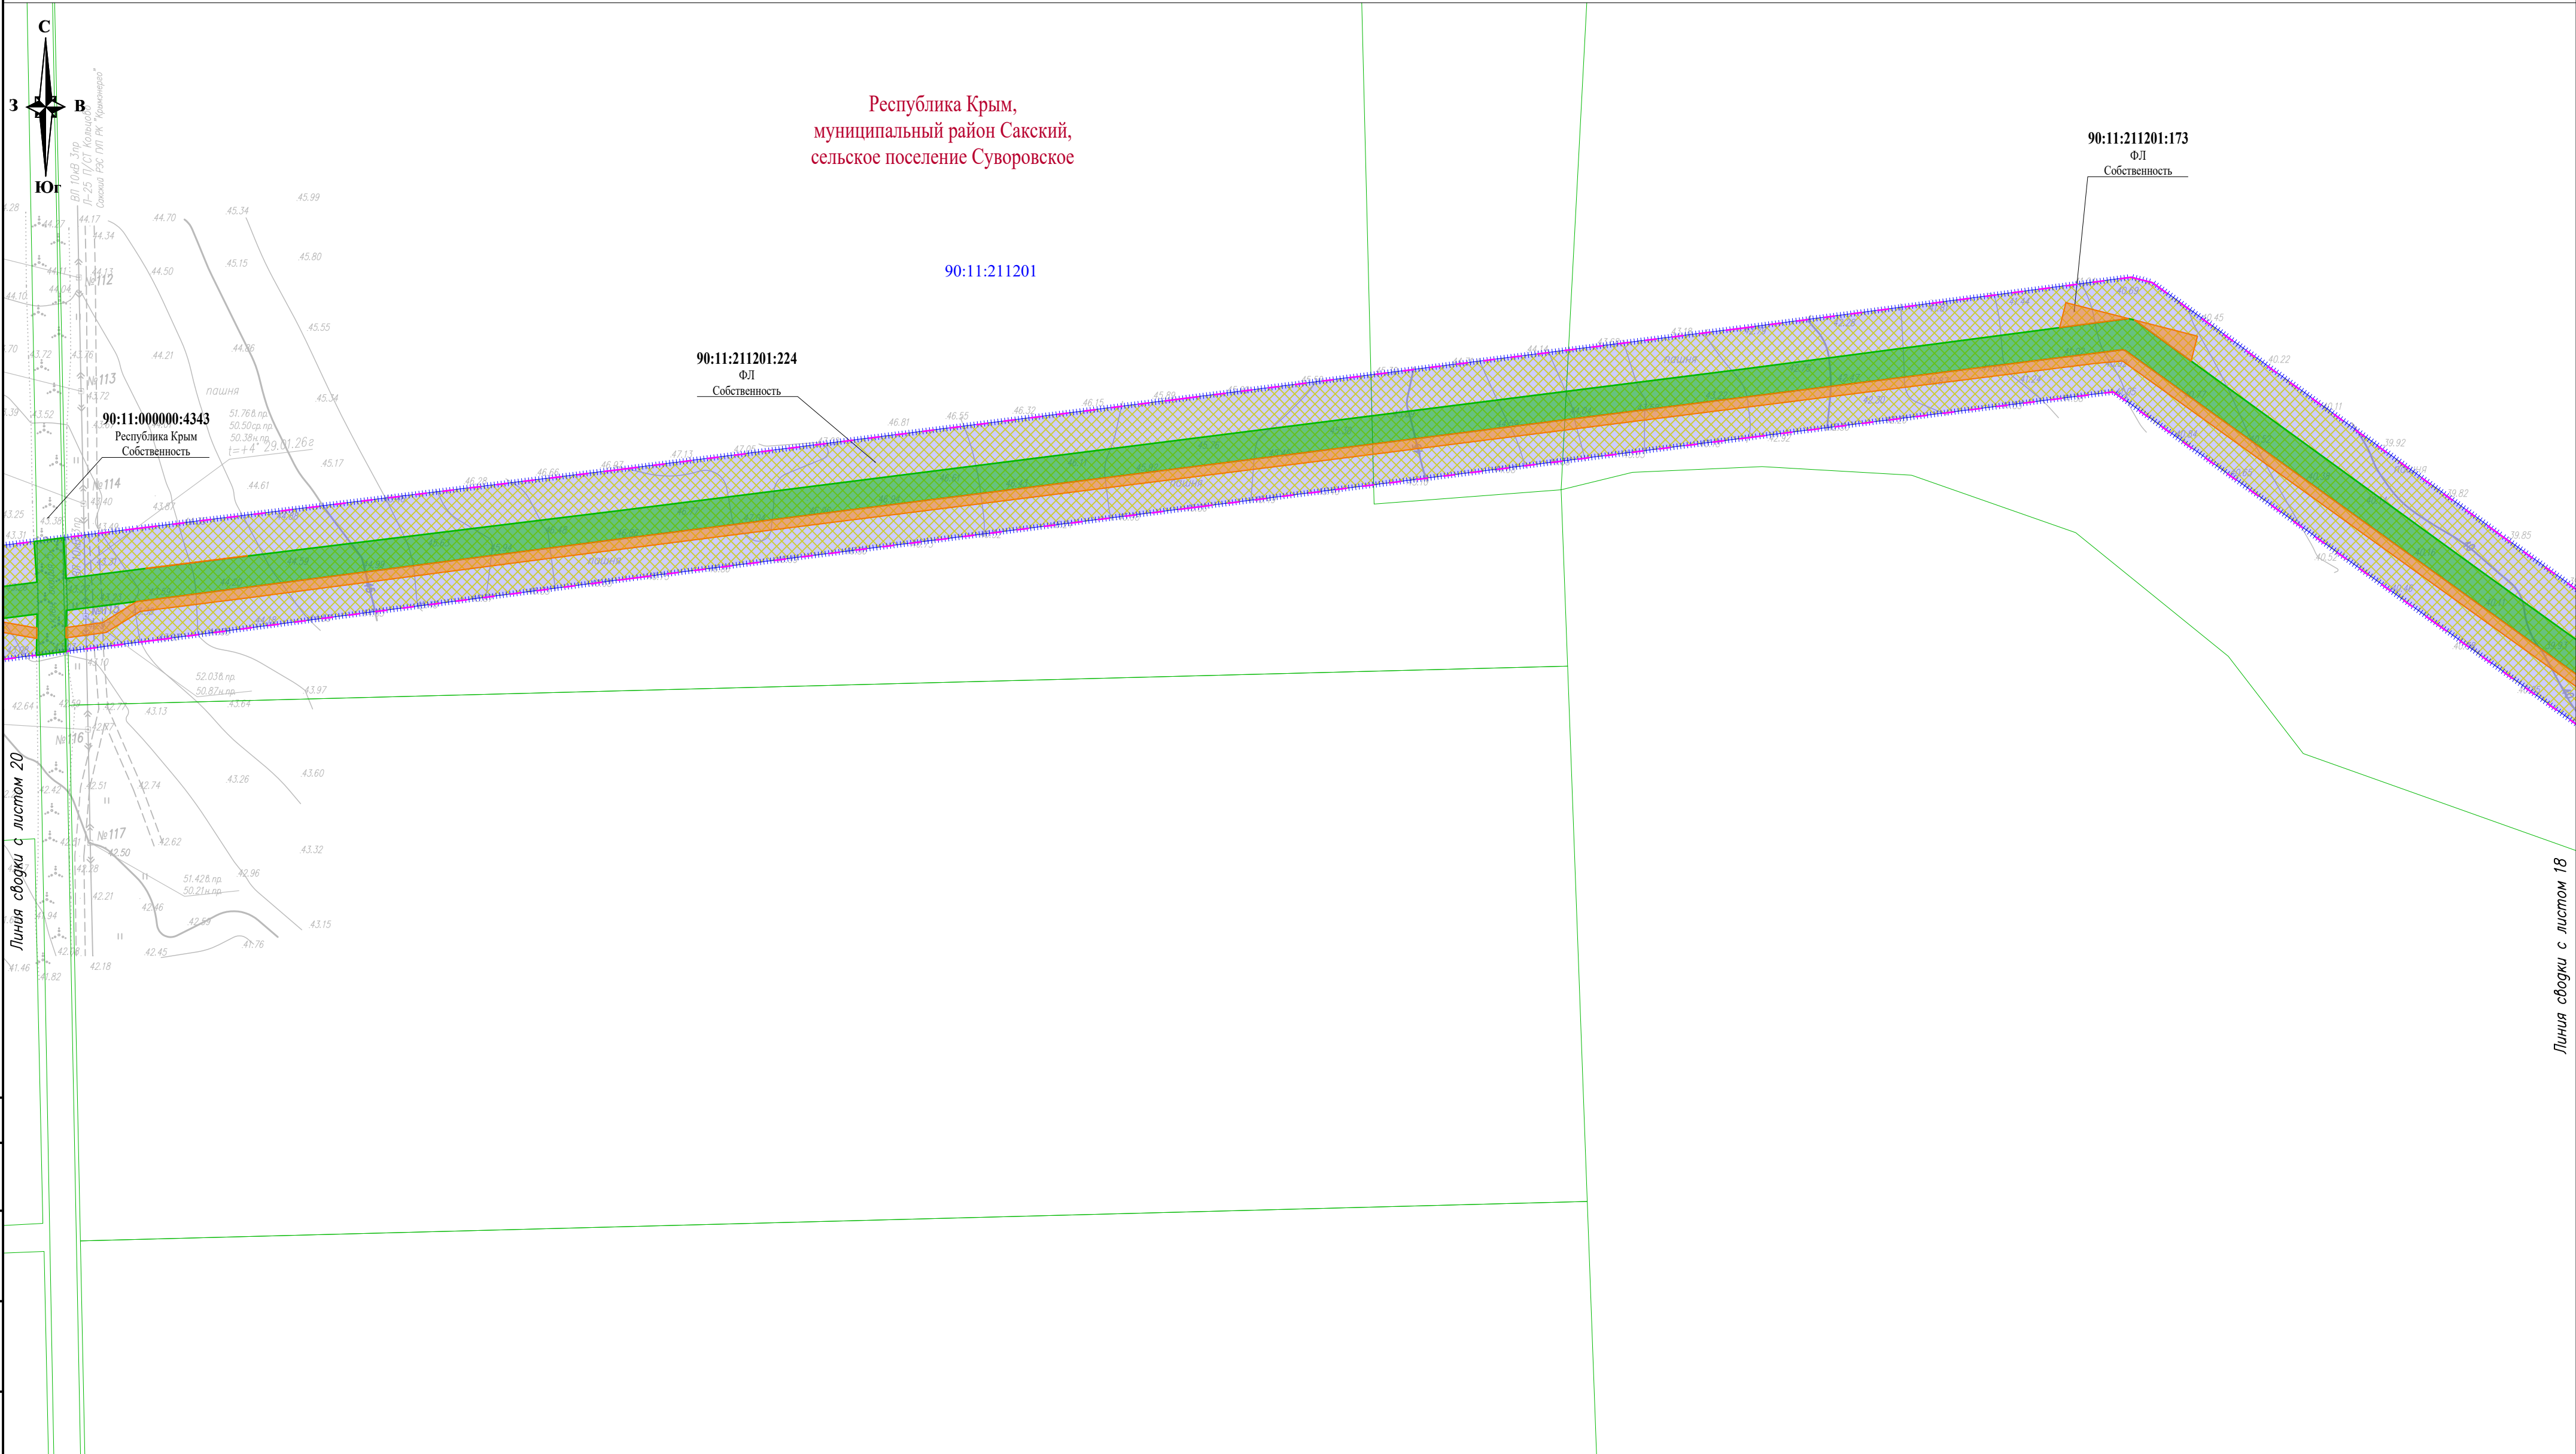

Условные обозначения и Схема совмещения листов представлены на листе 1

						П110–162–ППТ4			
						"Строительство ПС 110 кВ Золотые пески с заходами ЛЭП 110 кВ, ЛЭП 10 кВ"			
Изм.	Кол.уч.	Лист	№ док.	Подп.	Дата	Проект планировки территории. Графическая часть	Стадия	Лист	Листов
Разраб.		Тревогина			05.26		П	19	
Н. контр.		Шаталова			05.26	Схема использования территории в период подготовки проекта планировки территории М 1:2 000			
Нач. отг.		Ефимова			05.26				

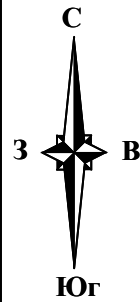

Республика Крым,
муниципальный район Сакский,
сельское поселение Суворовское

90:11:211201


Линия сводки с листом 21

Линия сводки с листом 19

Согласовано					
Взам. инв. №					
Инв. № подл.					
Подп. и дата					

Условные обозначения и Схема совмещения листов представлены на листе 1

						П110–162–ППТ4			
						"Строительство ПС 110 кВ Золотые пески с заходами ЛЭП 110 кВ, ЛЭП 10 кВ"			
Изм.	Кол.уч.	Лист	№ док.	Подп.	Дата	Проект планировки территории. Графическая часть	Стадия	Лист	Листов
Разраб.		Тревогина			05.26		П	20	
						Схема использования территории в период подготовки проекта планировки территории М 1:2 000			
Н. контр.		Шаталова			05.26				
Нач. отг.		Ефимова			05.26				

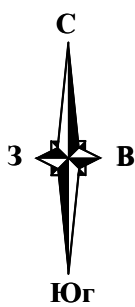

Республика Крым,
муниципальный район Сакский,
сельское поселение Суворовское

90:11:211201

90:11:210801

Линия сводки с листом 22

Линия сводки с листом 20

Условные обозначения и Схема совмещения листов представлены на листе 1

						П110–162–ППТ4			
						"Строительство ПС 110 кВ Золотые пески с заходами ЛЭП 110 кВ, ЛЭП 10 кВ"			
Изм.	Кол.уч.	Лист	№ док.	Подп.	Дата	Проект планировки территории. Графическая часть	Стадия	Лист	Листов
Разраб.		Тревогина			05.26		П	21	
Н. контр.		Шаталова			05.26	Схема использования территории в период подготовки проекта планировки территории М 1:2 000			
Нач. отг.		Ефимова			05.26				



90:11:210801

90:11:210801:907
ООО "Агро-Альянс"
Аренда


90:11:210801:357
ФЛ
Аренда

90:11:210801:907
ООО "Агро-Альянс"
Аренда

Линия сводки с листом 23

Условные обозначения и Схема совмещения листов представлены на листе 1

						П110-162-ППТ4			
						"Строительство ПС 110 кВ Золотые пески с заходами ЛЭП 110 кВ, ЛЭП 10 кВ"			
Изм.	Код.уч.	Лист	№ док.	Погр.	Дата				
Разраб.		Тревогина			05.26	Проект планировки территории. Графическая часть		Стадия	Лист
								П	22
Н. контр.	Шаталова				05.26	Схема использования территории в период подготовки проекта планировки территории М 1:2 000			
Нач. отд.	Ефимова				05.26				

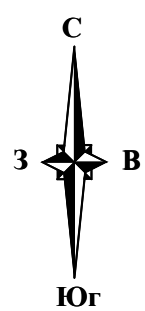

Республика Крым,
муниципальный район Сакский,
сельское поселение Суворовское

90:11:210801:907
ООО "Агро-Альянс"
Аренда

90:11:210801:378
ФЛ
СОбственность

90:11:210801

Линия сводки с листом 24

34.2

Согласовано				

Взам. инв. N°


Logn. u gama


Инв. № подл.

Условные обозначения и Схема совмещения листов представлены на листе 1

						П110-162-ППТ4			
						"Строительство ПС 110 кВ Золотые пески с заходами ЛЭП 110 кВ, ЛЭП 10 кВ"			
Изм.	Код.уч.	Лист	№ док.	Подп.	Дата	Проект планировки территории. Графическая часть	Стадия	Лист	Листов
Разраб.		Тревогина			05.26		П	23	
						Схема использования территории в период подготовки проекта планировки территории М 1:2 000			
Н. контр.	Шаталова			05.26					
Нач. отд.	Ефимова			05.26					


Формат: A2 (594x420мм)

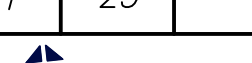						П110-162-ППТ4				
						"Строительство ПС 110 кВ Золотые пески с заходами ЛЭП 110 кВ, ЛЭП 10 кВ"				
Изм.	Код.уч	Лист	№ док	Подп.	Дата	Проект планировки территории. Графическая часть		Стация	Лист	Листов
Разраб.	Тревогина				05.26			П	23	
						Схема использования территории в период подготовки проекта планировки территории М 1:2 000				
Н. контр.	Шаталова				05.26					
Нач. отд.	Ефимова				05.26					

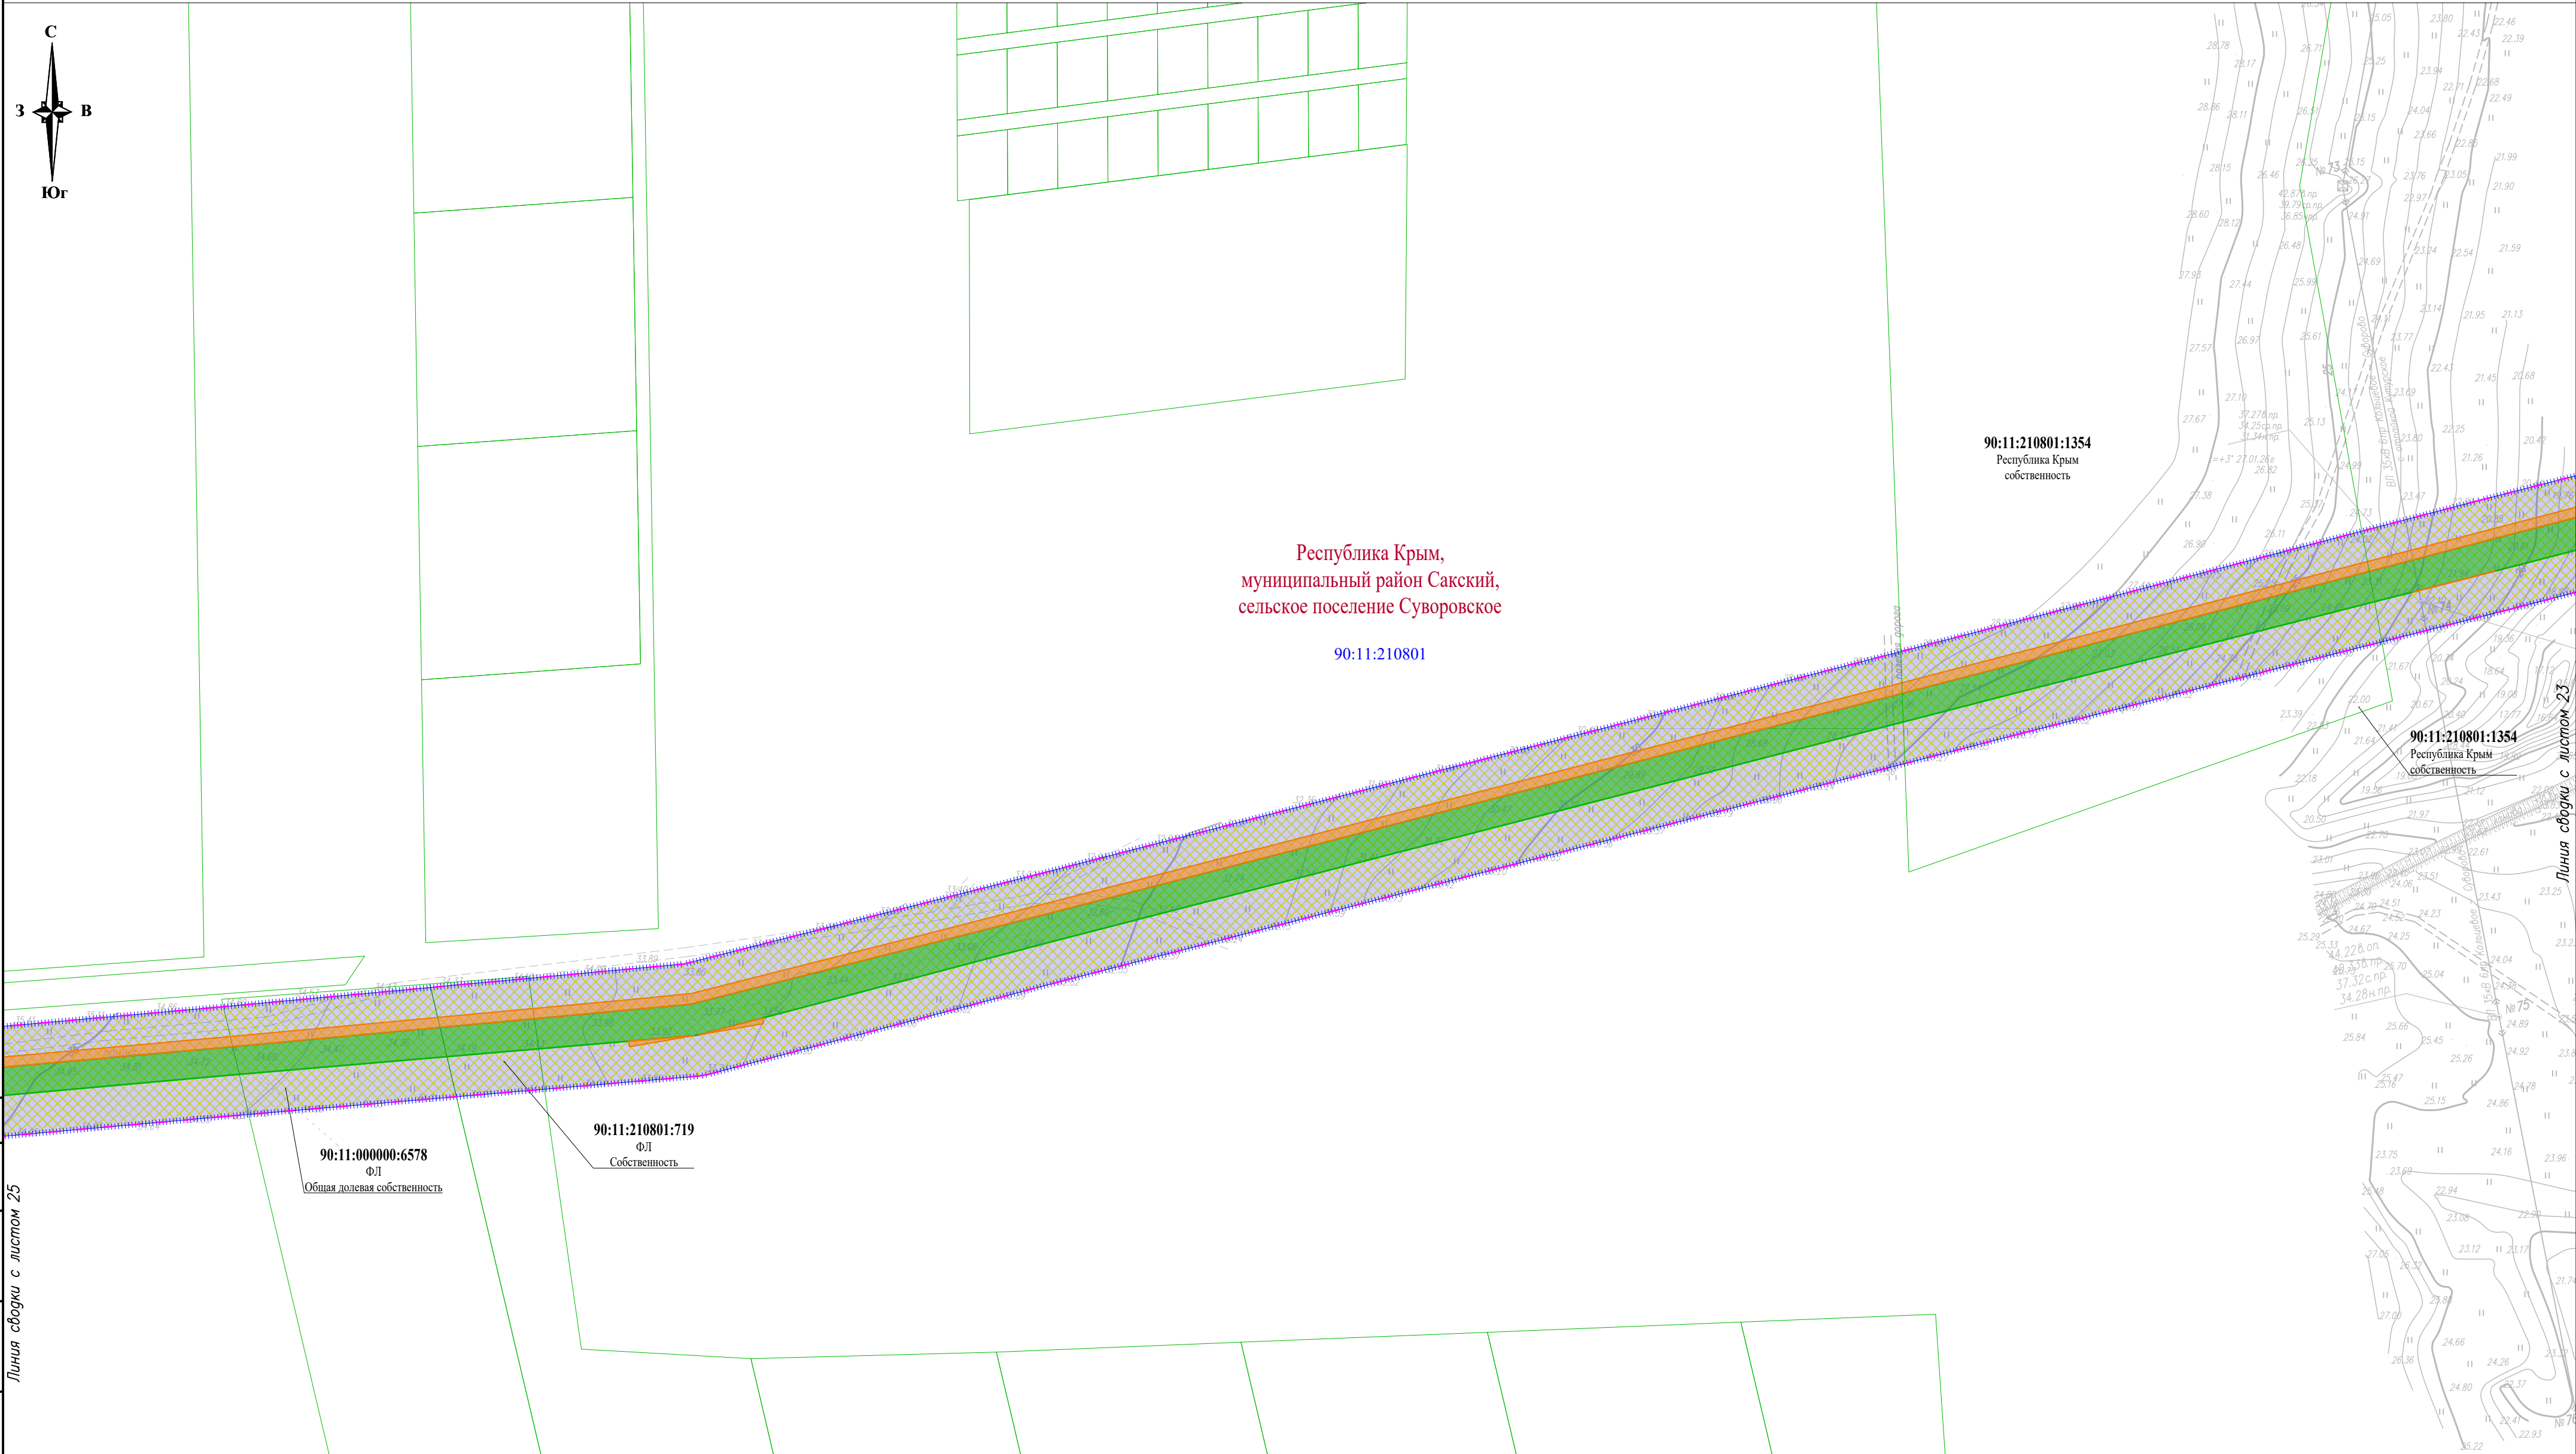


Условные обозначения и Схема совмещения листов представлены на листе 1

						П110–162–ППТ4			
						"Строительство ПС 110 кВ Золотые пески с заходами ЛЭП 110 кВ, ЛЭП 10 кВ"			
Изм.	Кол.уч.	Лист	№ док.	Подп.	Дата	Проект планировки территории. Графическая часть	Стадия	Лист	Листов
Разраб.		Тревогина			05.26		П	24	
						Схема использования территории в период подготовки проекта планировки территории М 1:2 000			
Н. контр.		Шаталова			05.26				
Нач. отг.		Ефимова			05.26				

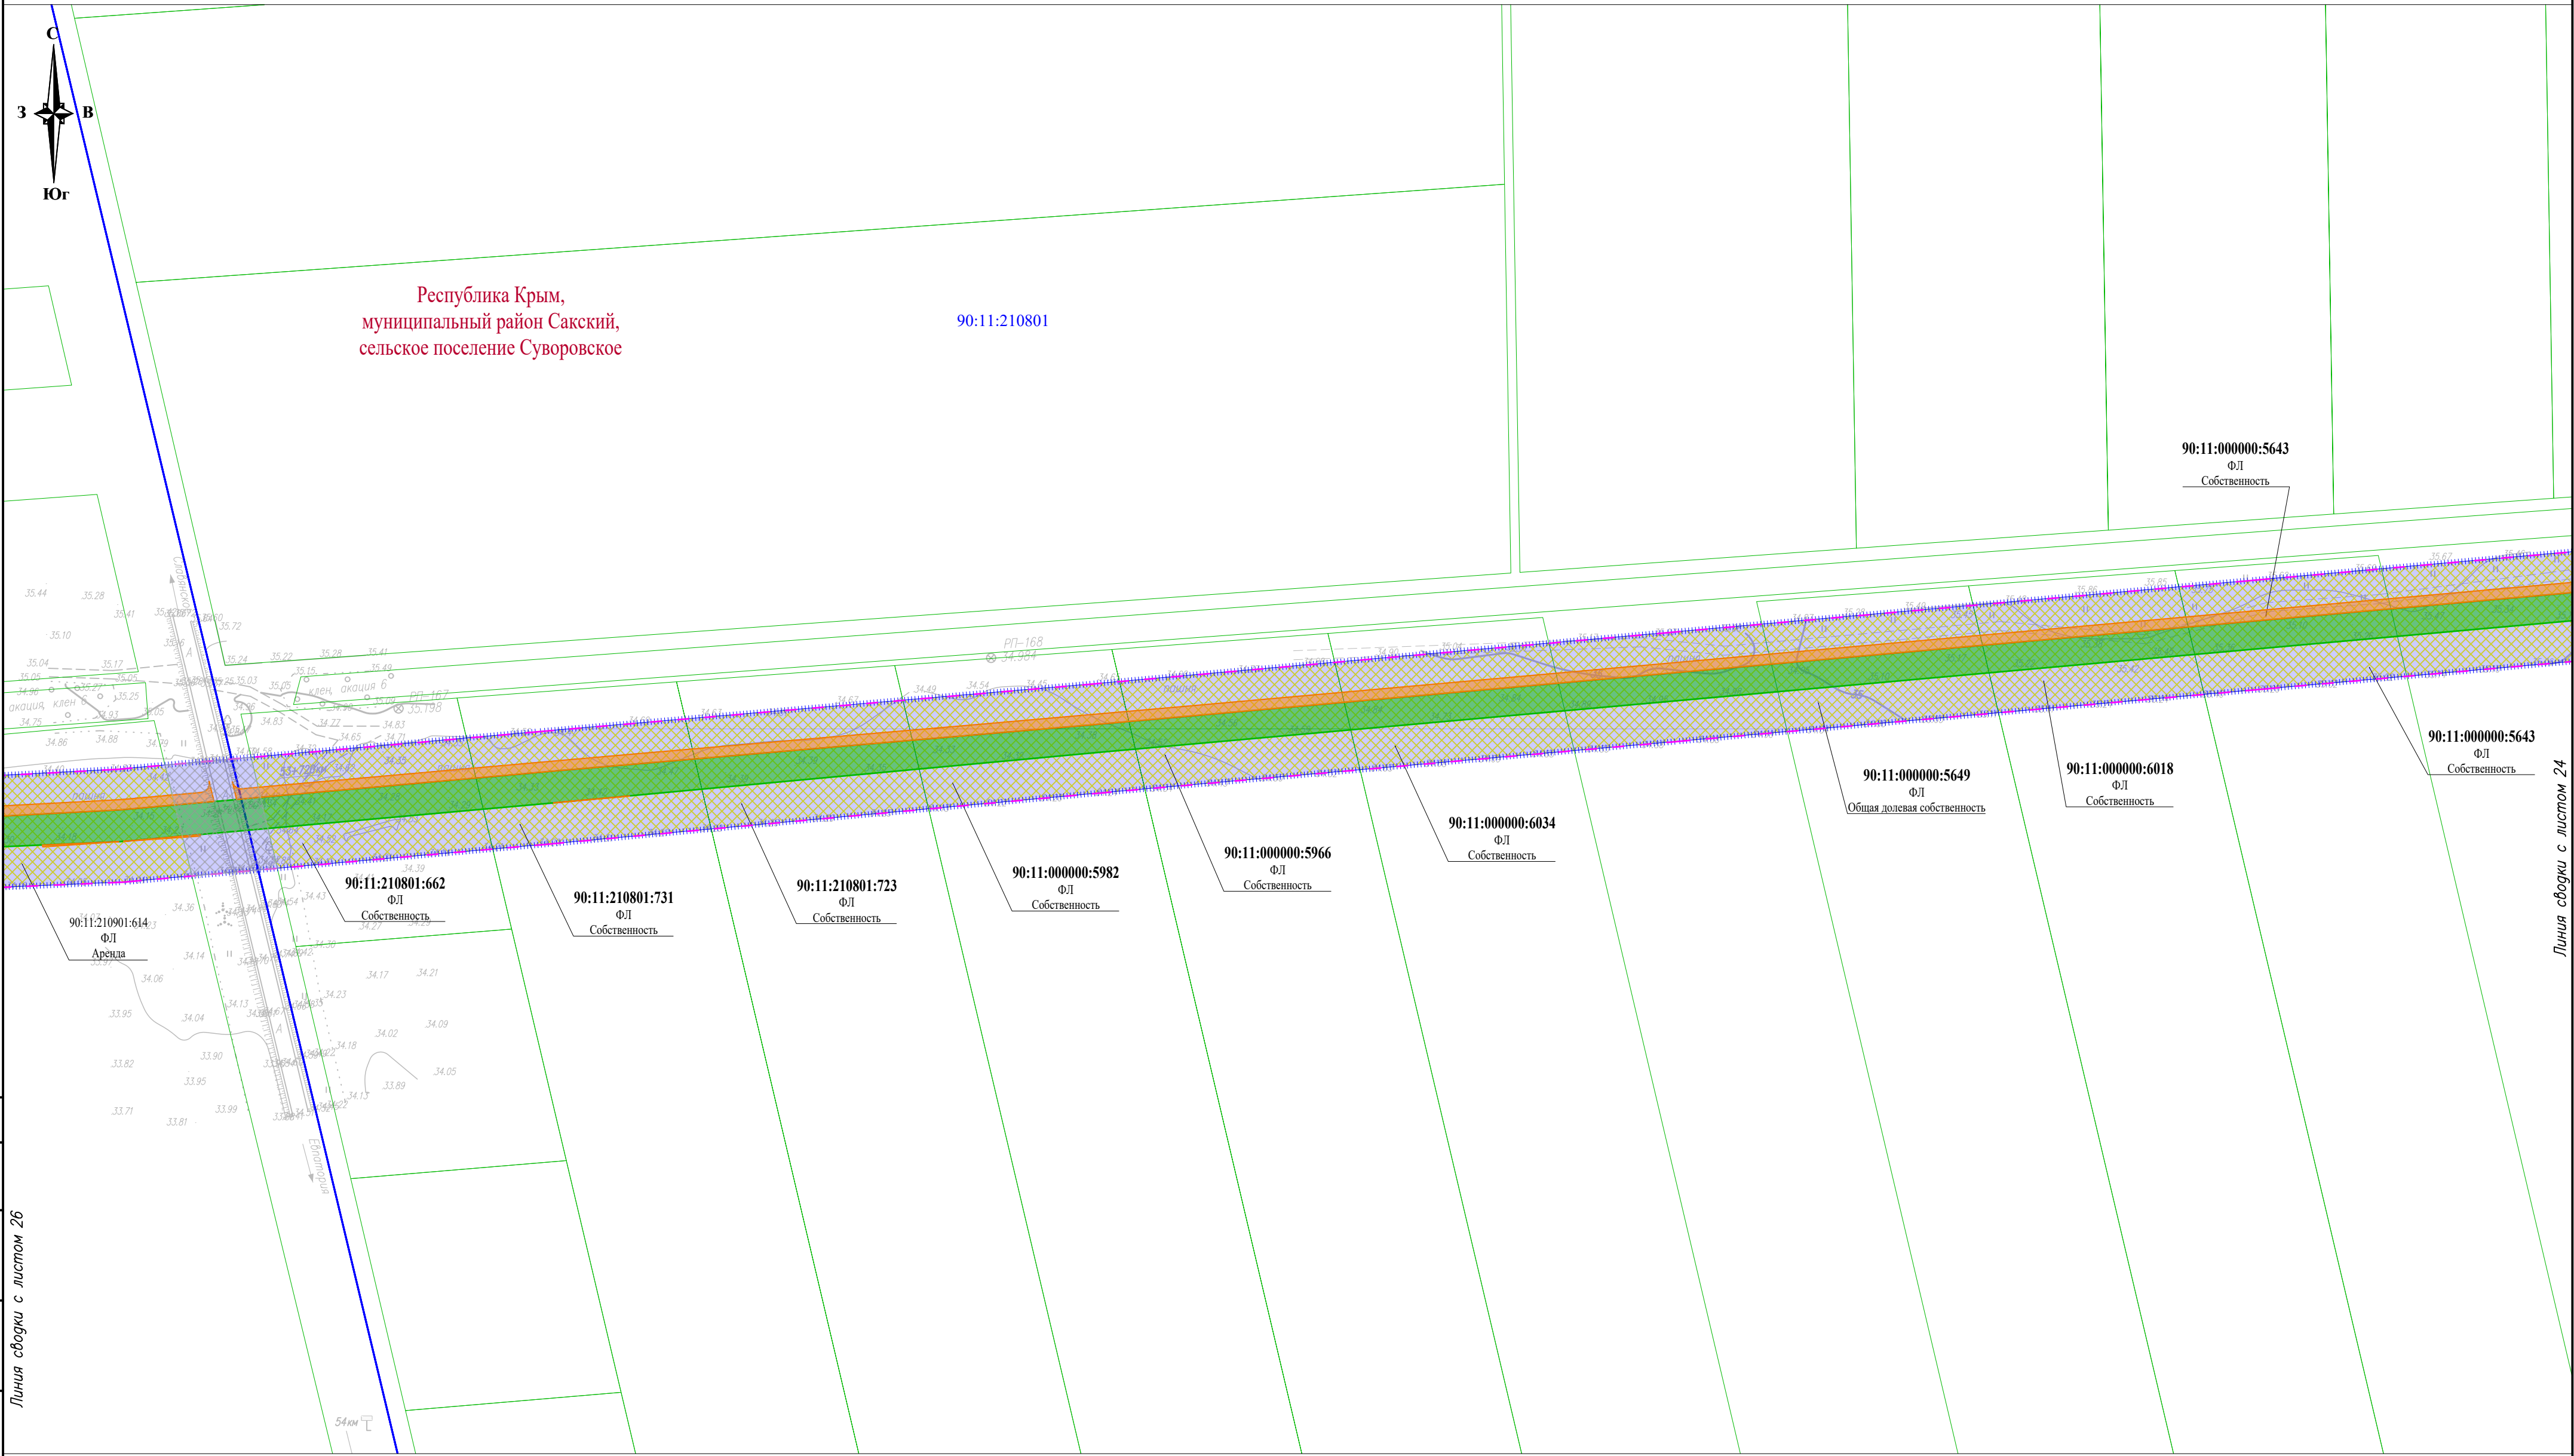


Условные обозначения и Схема совмещения листов представлены на листе 1

						П110–162–ППТ4			
						"Строительство ПС 110 кВ Золотые пески с заходами ЛЭП 110 кВ, ЛЭП 10 кВ"			
Изм.	Кол.уч.	Лист	№ док.	Подп.	Дата	Проект планировки территории. Графическая часть	Стадия	Лист	Листов
Разраб.		Тревогина			05.26		П	25	
						Схема использования территории в период подготовки проекта планировки территории М 1:2 000			
Н. контр.		Шаталова			05.26				
Нач. отг.		Ефимова			05.26				

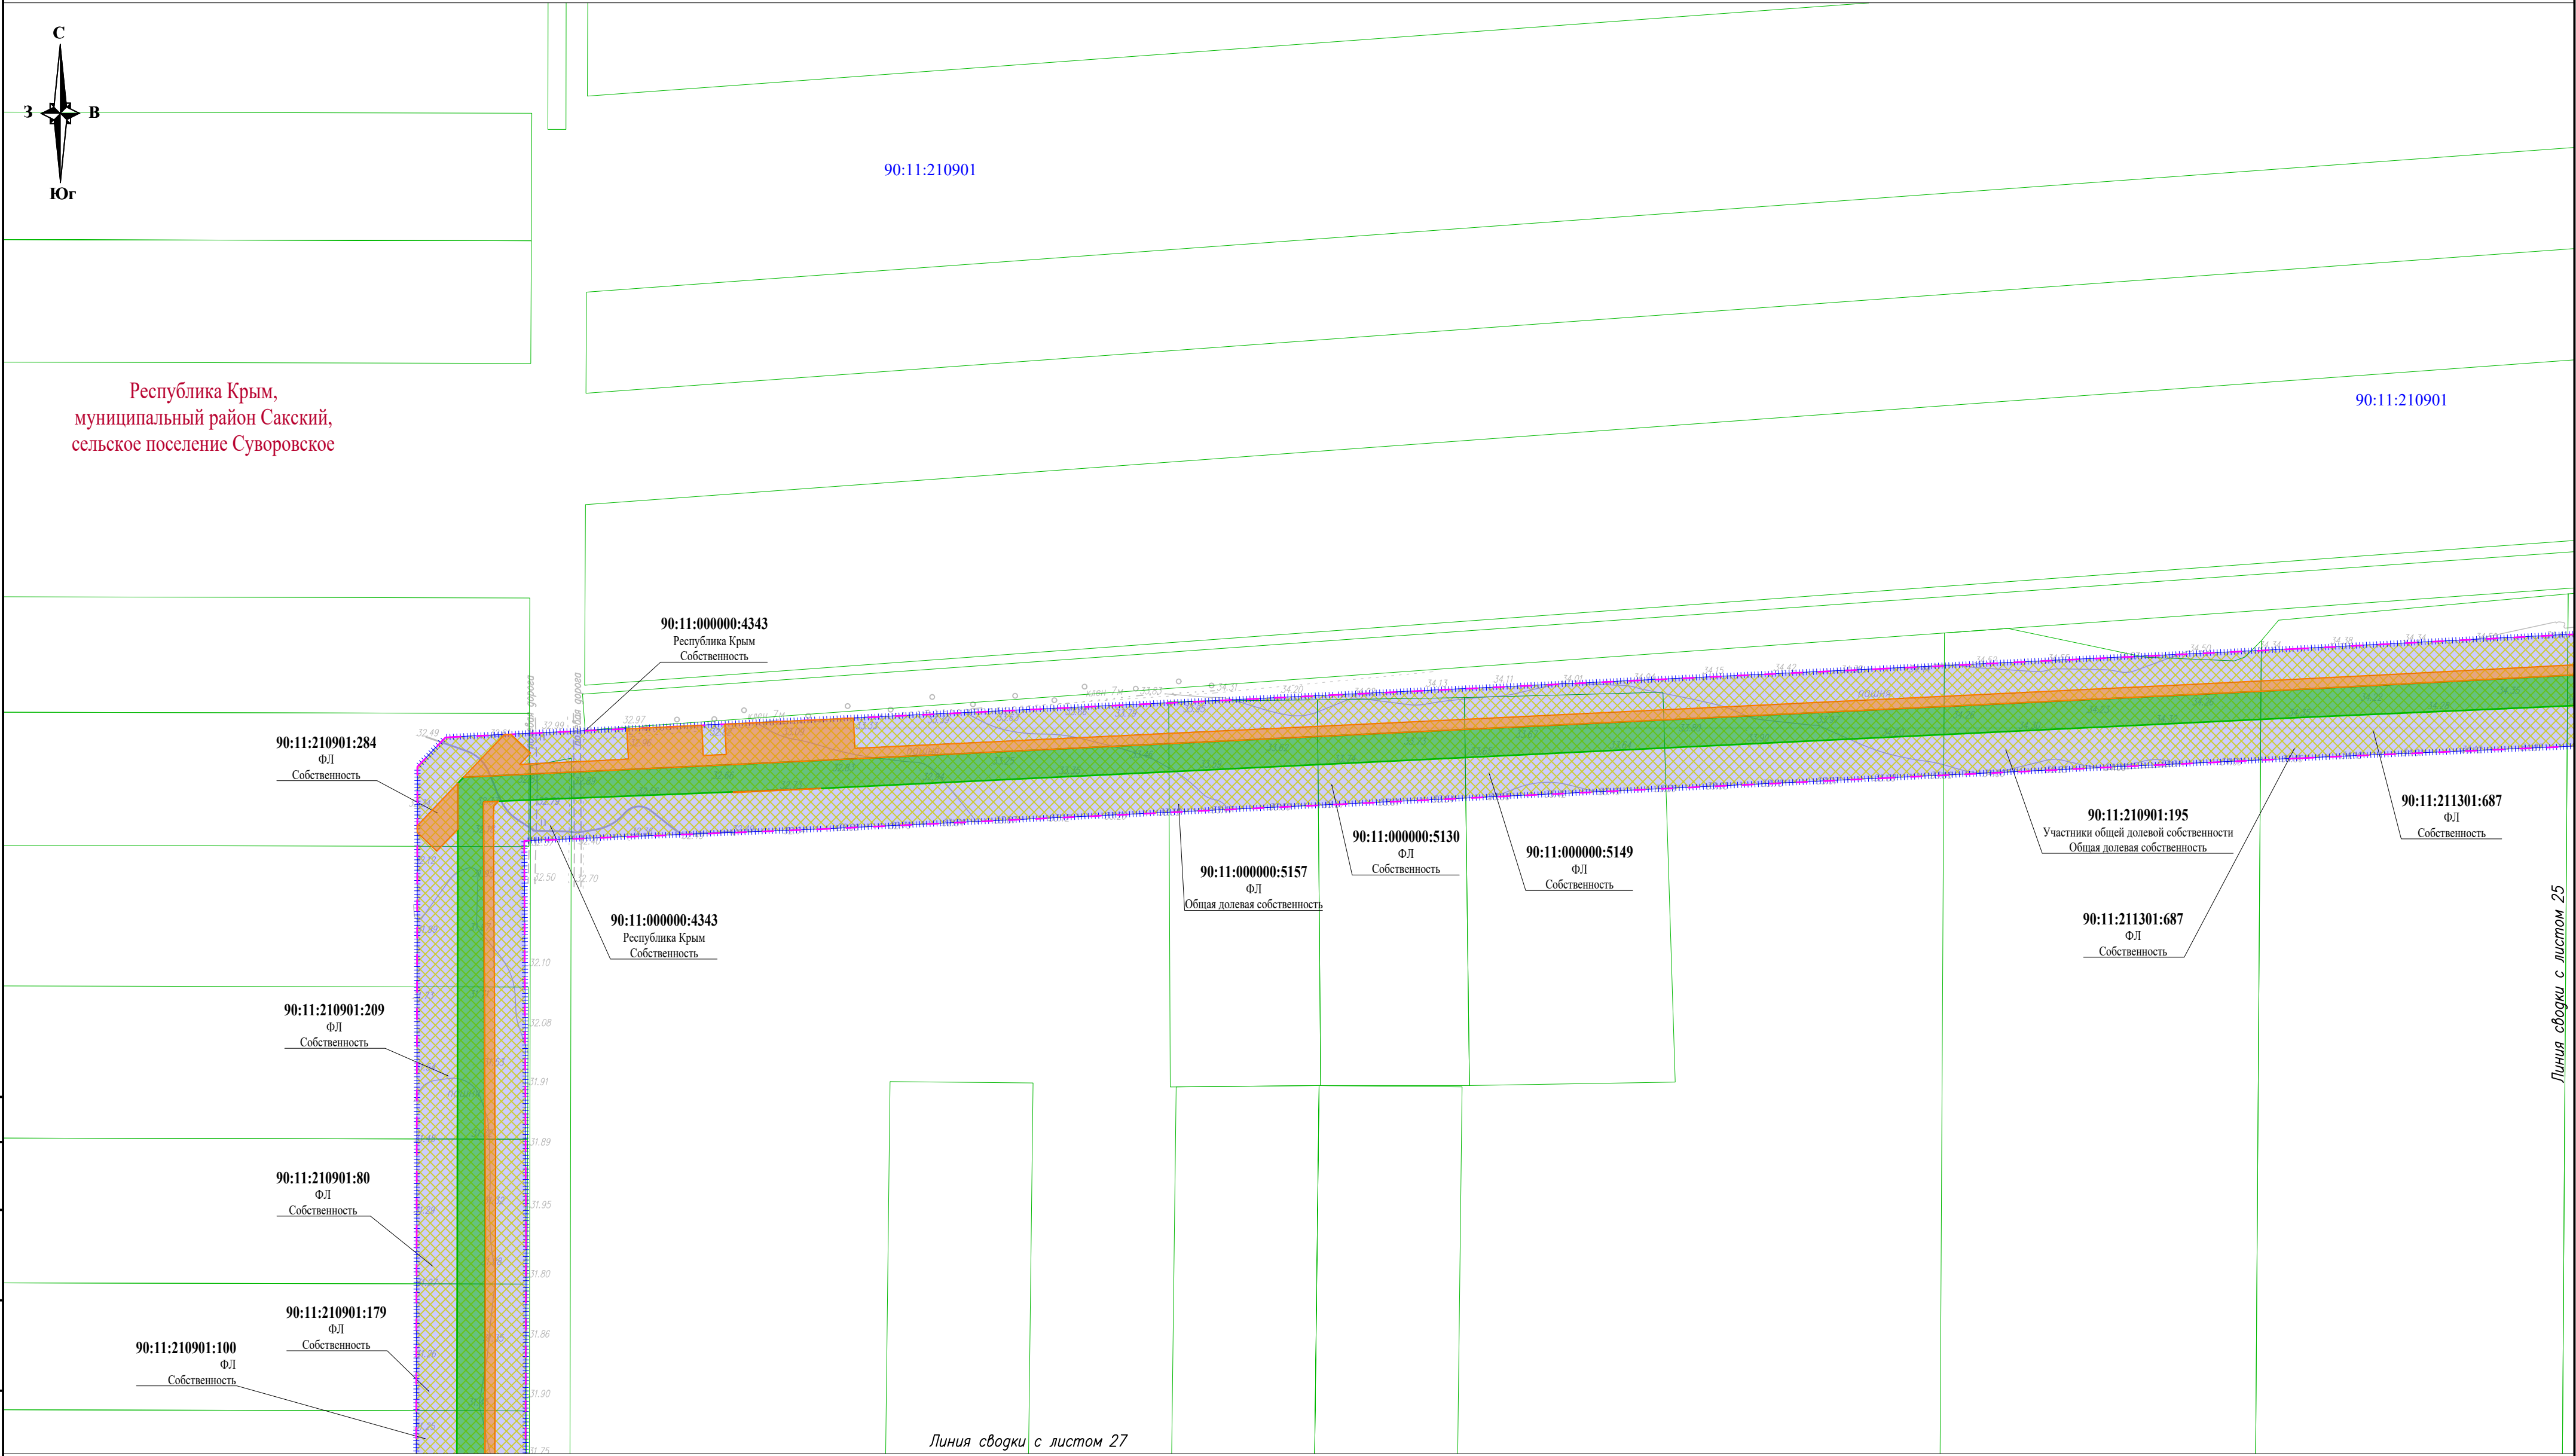

Условные обозначения и Схема совмещения листов представлены на листе 1


						П110–162–ППТ4			
						"Строительство ПС 110 кВ Золотые пески с заходами ЛЭП 110 кВ, ЛЭП 10 кВ"			
Изм.	Кол.уч.	Лист	№ док.	Подп.	Дата	Проект планировки территории. Графическая часть	Стадия	Лист	Листов
Разраб.		Тревогина			05.26		П	26	
						Схема использования территории в период подготовки проекта планировки территории М 1:2 000			
Н. контр.		Шаталова			05.26				
Нач. отг.		Ефимова			05.26				

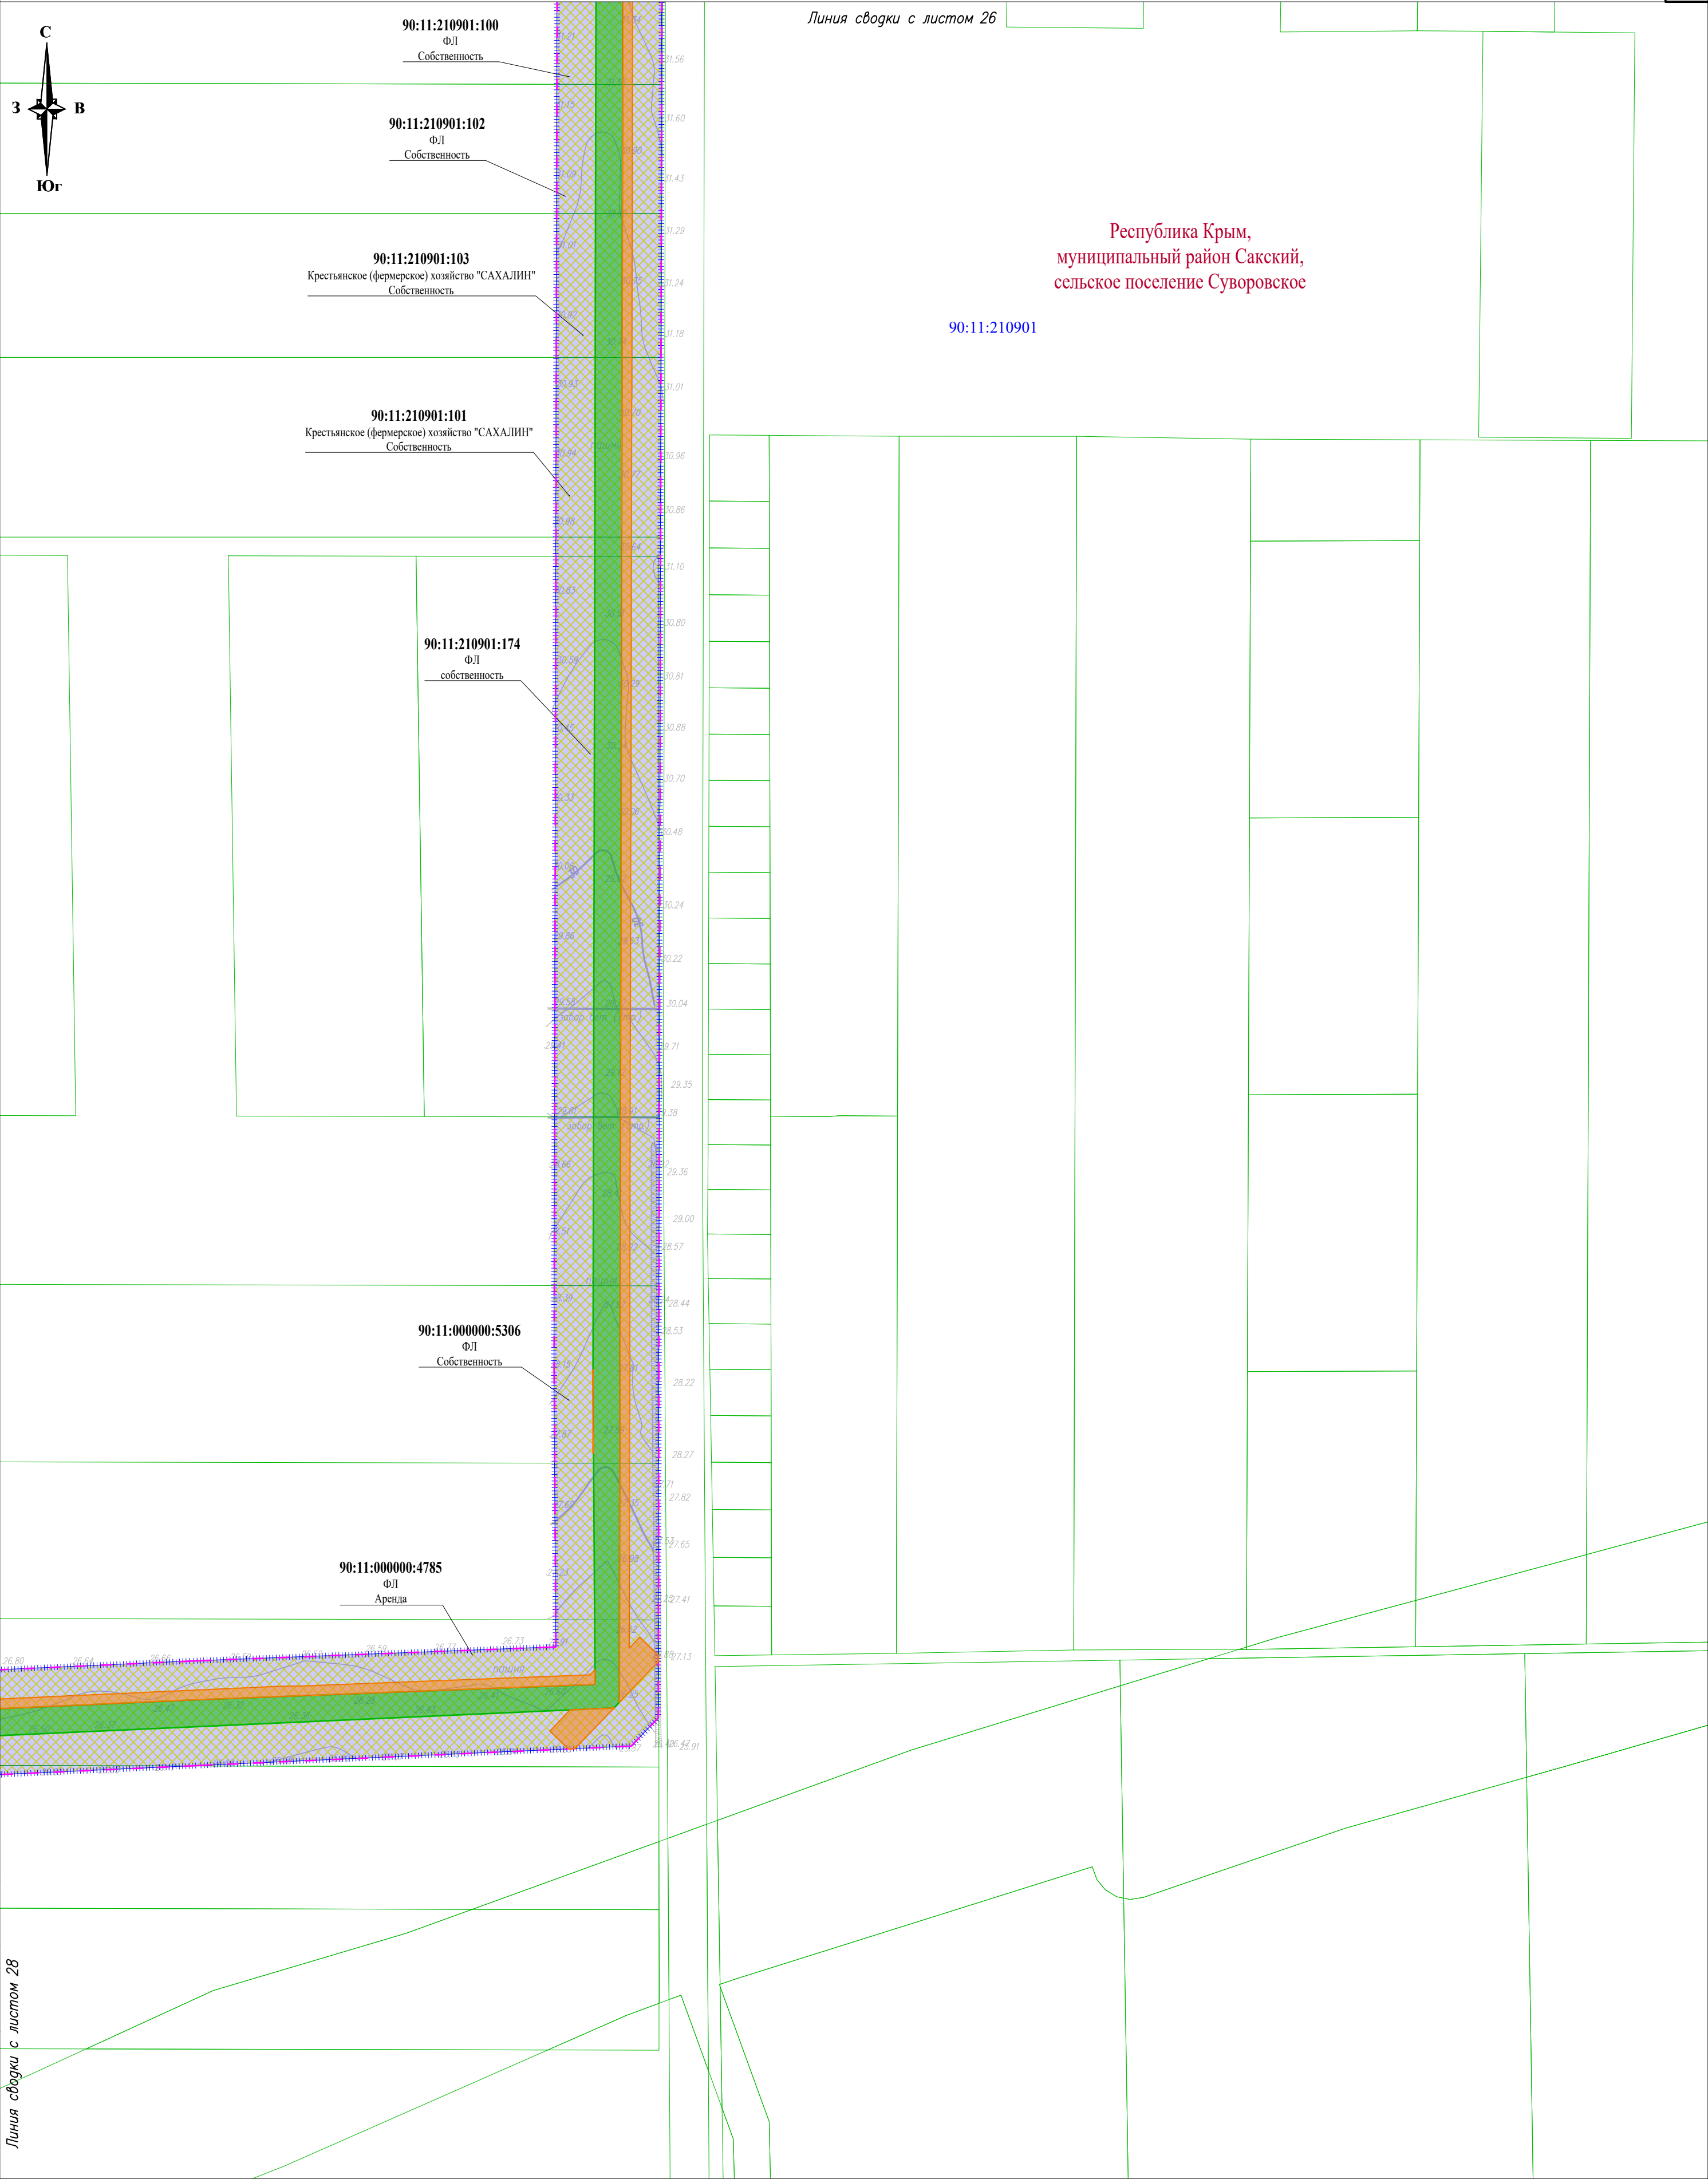

Условные обозначения и Схема совмещения листов представлены на листе 1


						П110–162–ППТ4			
						"Строительство ПС 110 кВ Золотые пески с заходами ЛЭП 110 кВ, ЛЭП 10 кВ"			
Изм.	Кол.уч.	Лист	№ док.	Подп.	Дата	Проект планировки территории. Графическая часть	Стадия	Лист	Листов
Разраб.		Тревогина			05.26		П	27	
Н. контр.		Шаталова			05.26	Схема использования территории в период подготовки проекта планировки территории М 1:2 000			
Нач. отг.		Ефимова			05.26				



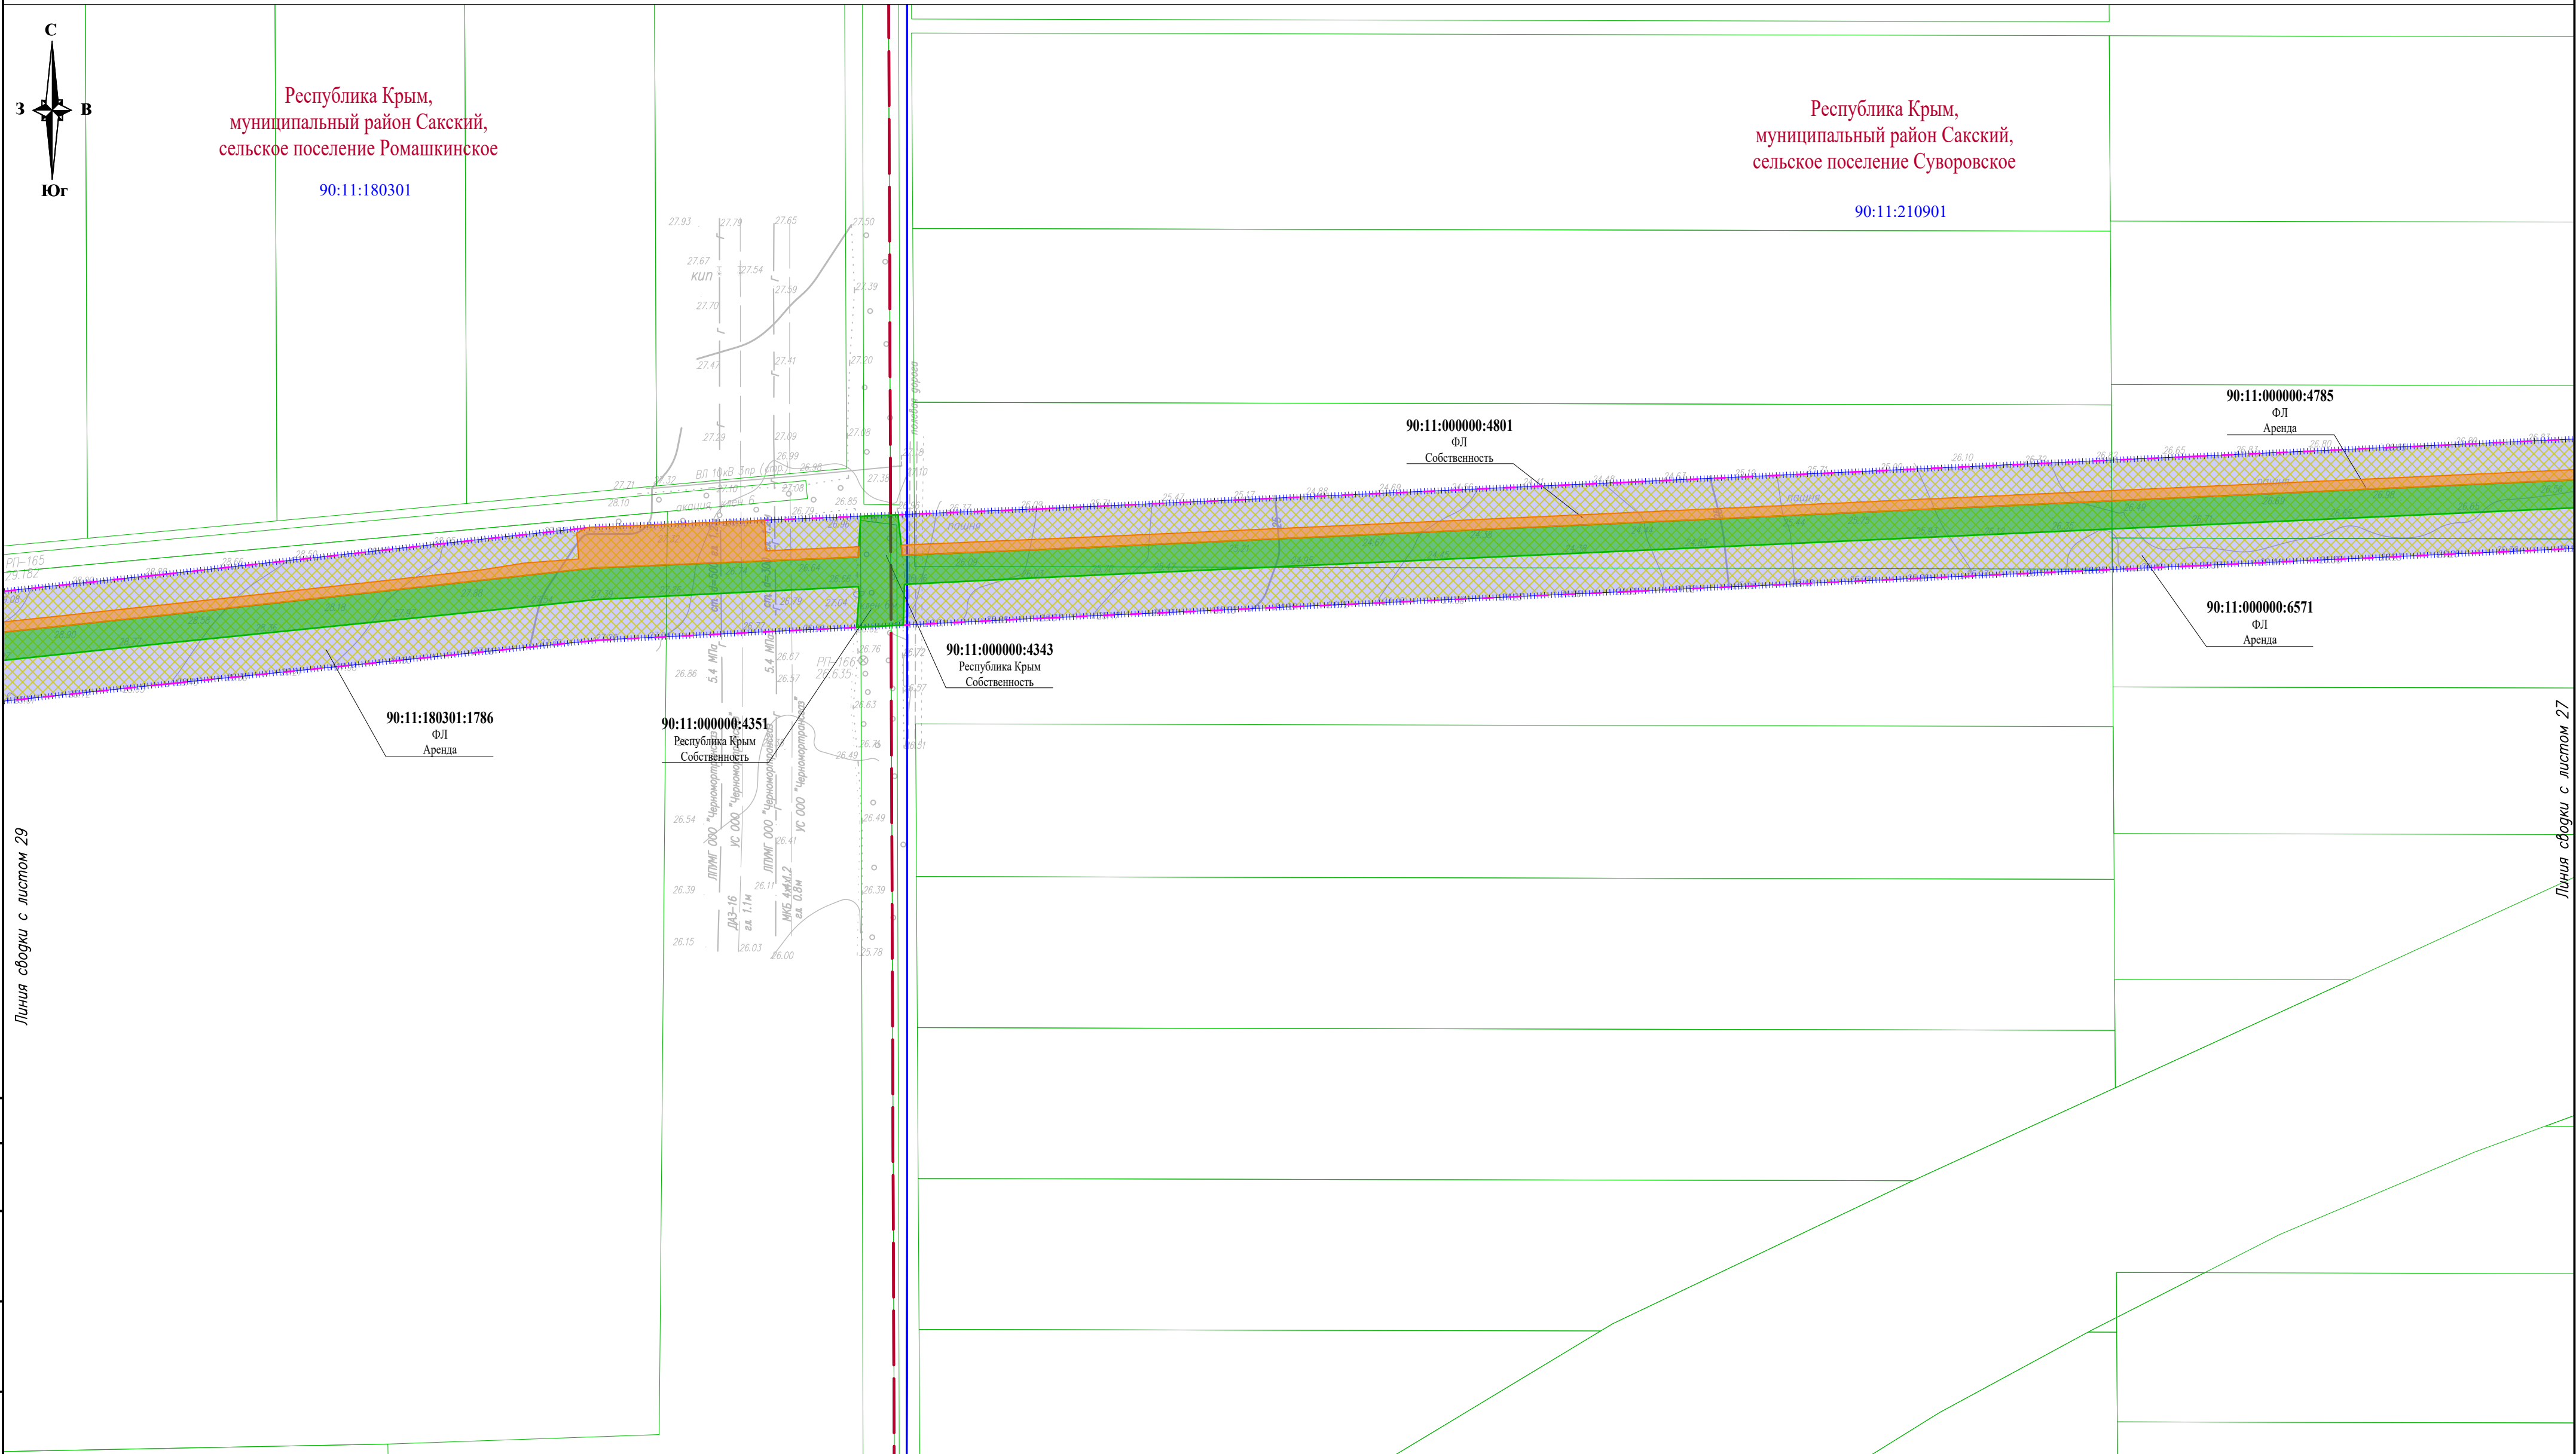

Условные обозначения и Схема совмещения листов представлены на листе 1


						П110–162–ППТ4			
						"Строительство ПС 110 кВ Золотые пески с заходами ЛЭП 110 кВ, ЛЭП 10 кВ"			
Изм.	Количество	Лист	№ док.	Подп.	Дата	Проект планировки территории. Графическая часть	Стадия	Лист	Листов
Разраб.		Тревогина			05.26		П	28	
						Схема использования территории в период подготовки проекта планировки территории М 1:2 000			
Н. контр.		Шаталова			05.26				
Нач. отг.		Ефимова			05.26				
									

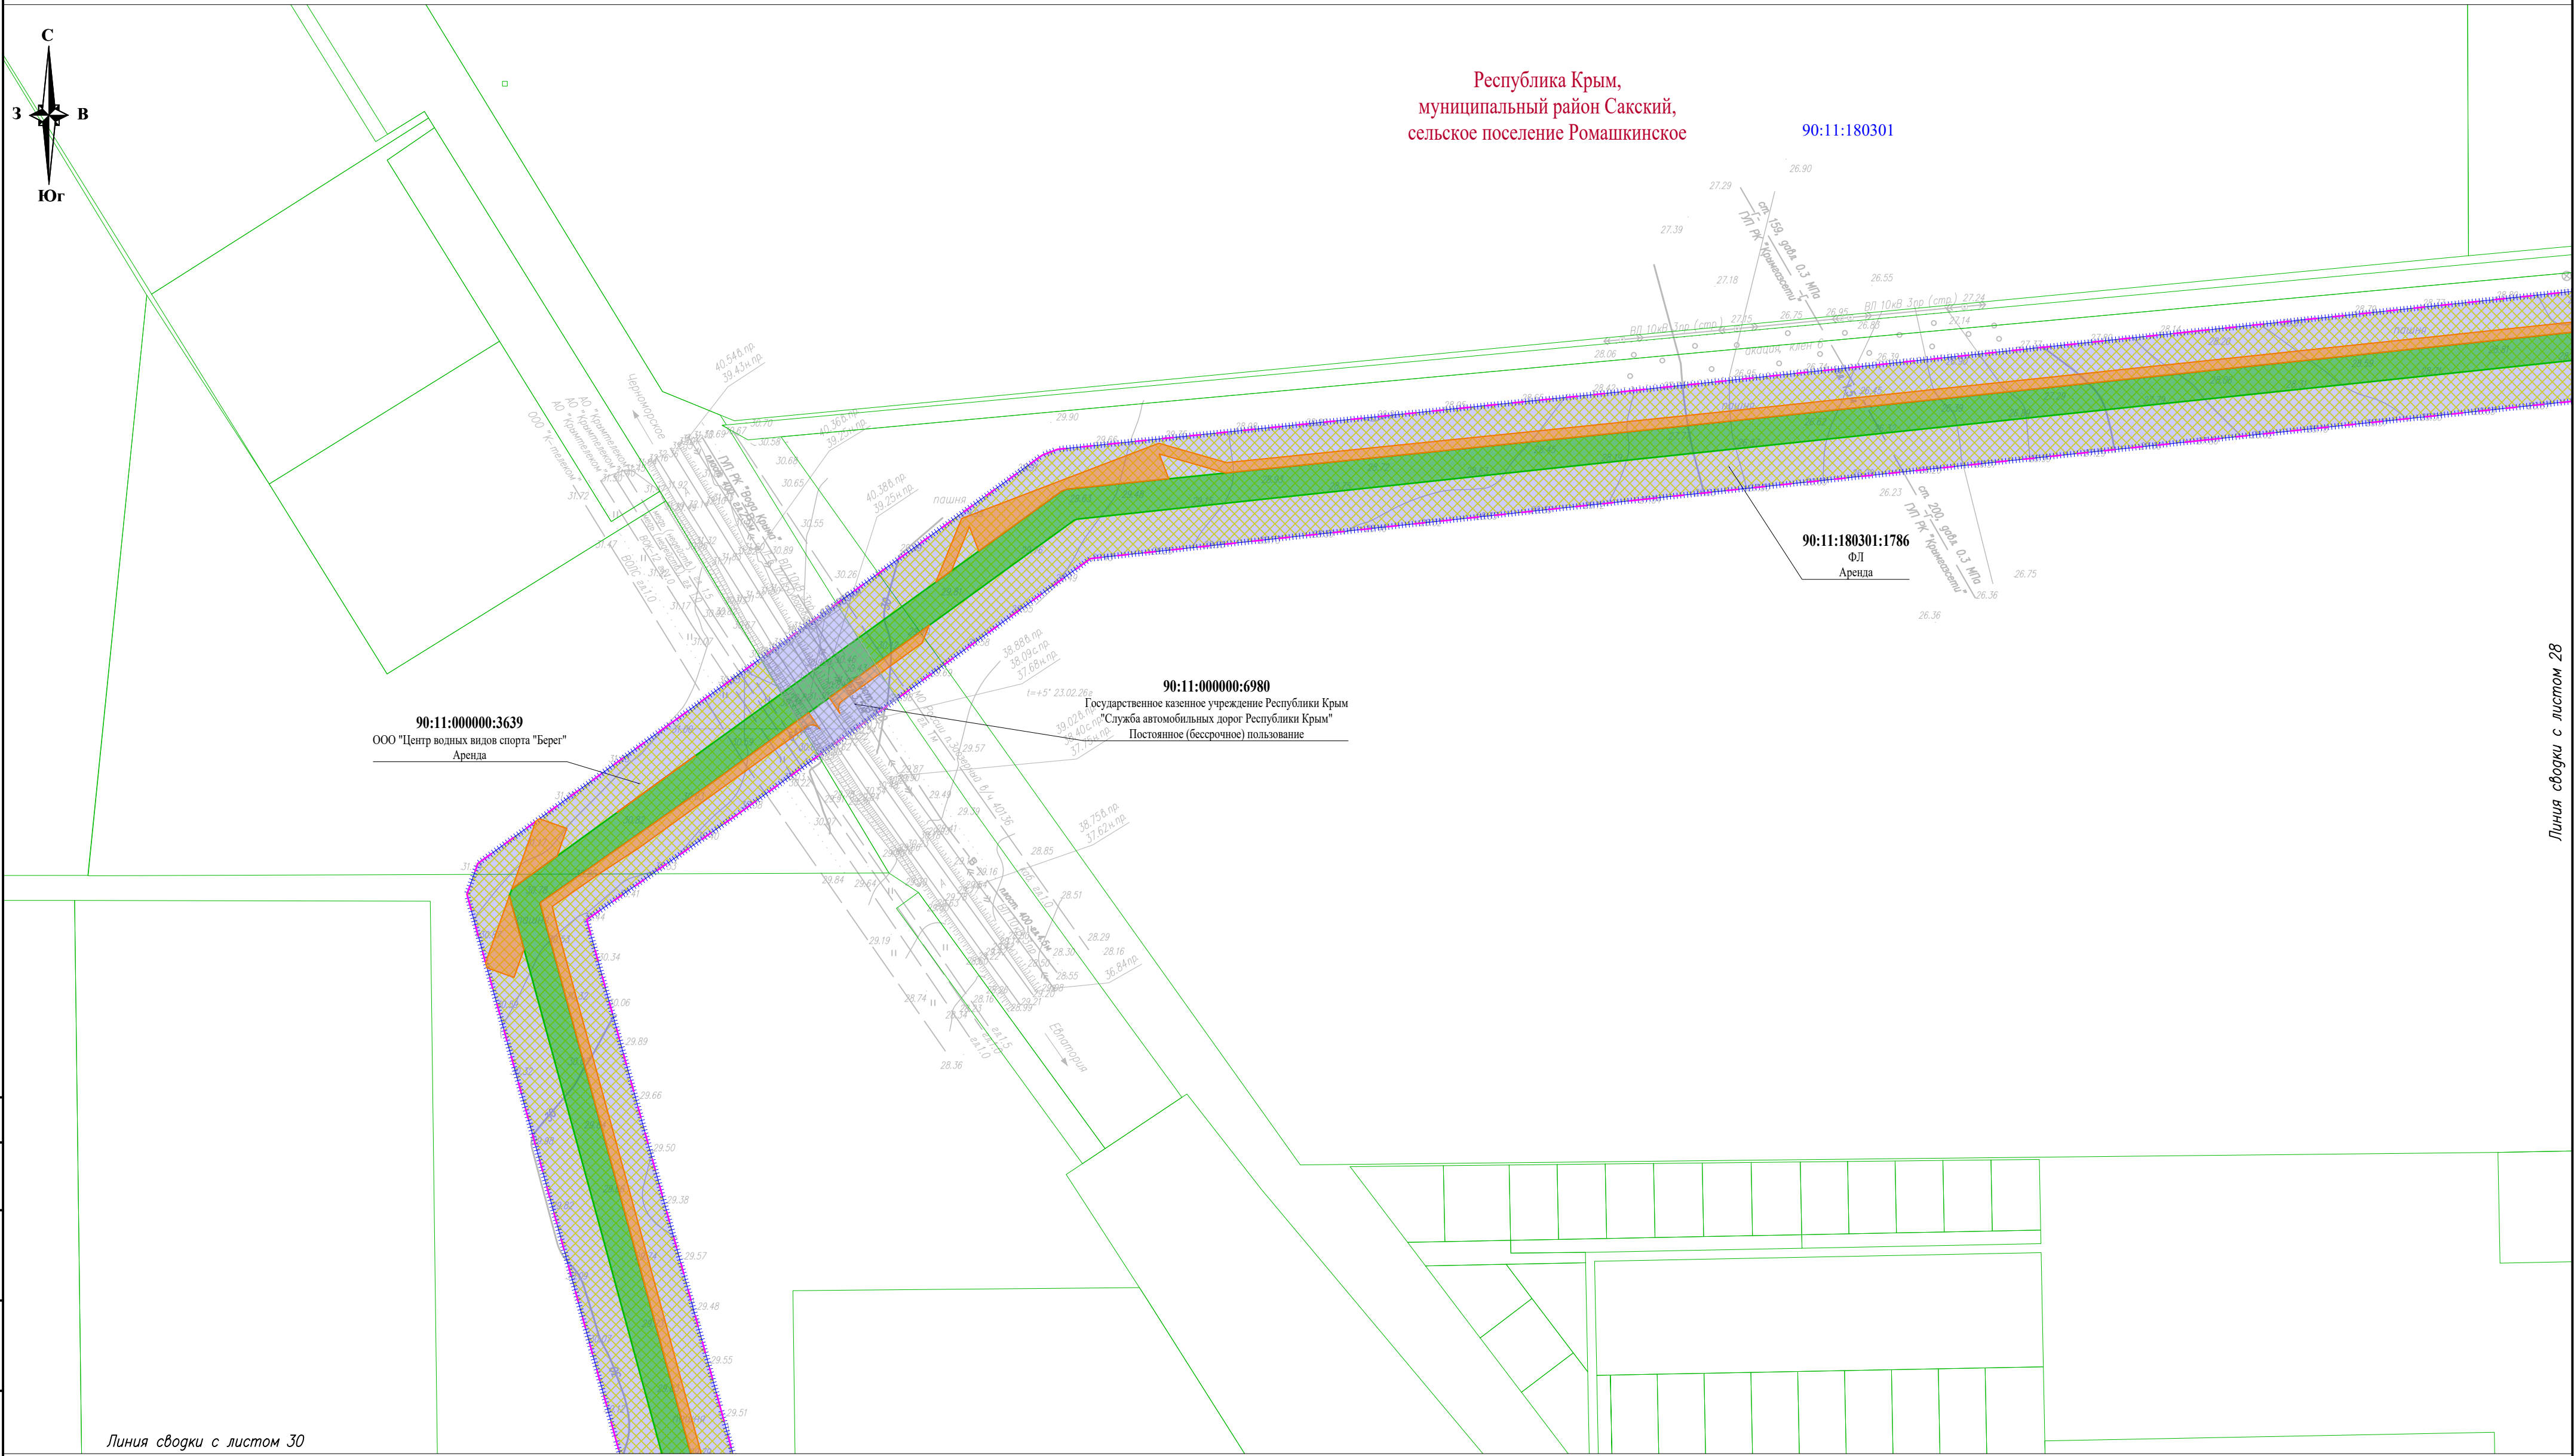

Линия сводки с листом 28

Условные обозначения и Схема совмещения листов представлены на листе 1


						П110–162–ППТ4			
						"Строительство ПС 110 кВ Золотые пески с заходами ЛЭП 110 кВ, ЛЭП 10 кВ"			
Изм.	Кол.уч.	Лист N° док.	Подп.	Дата	Проект планировки территории. Графическая часть		Стадия	Лист	Листов
Разраб.		Тревогина		05.26			П	29	
Н. контр.		Шаталова		05.26	Схема использования территории в период подготовки проекта планировки территории М 1:2 000				
Нач. отг.		Ефимова		05.26					

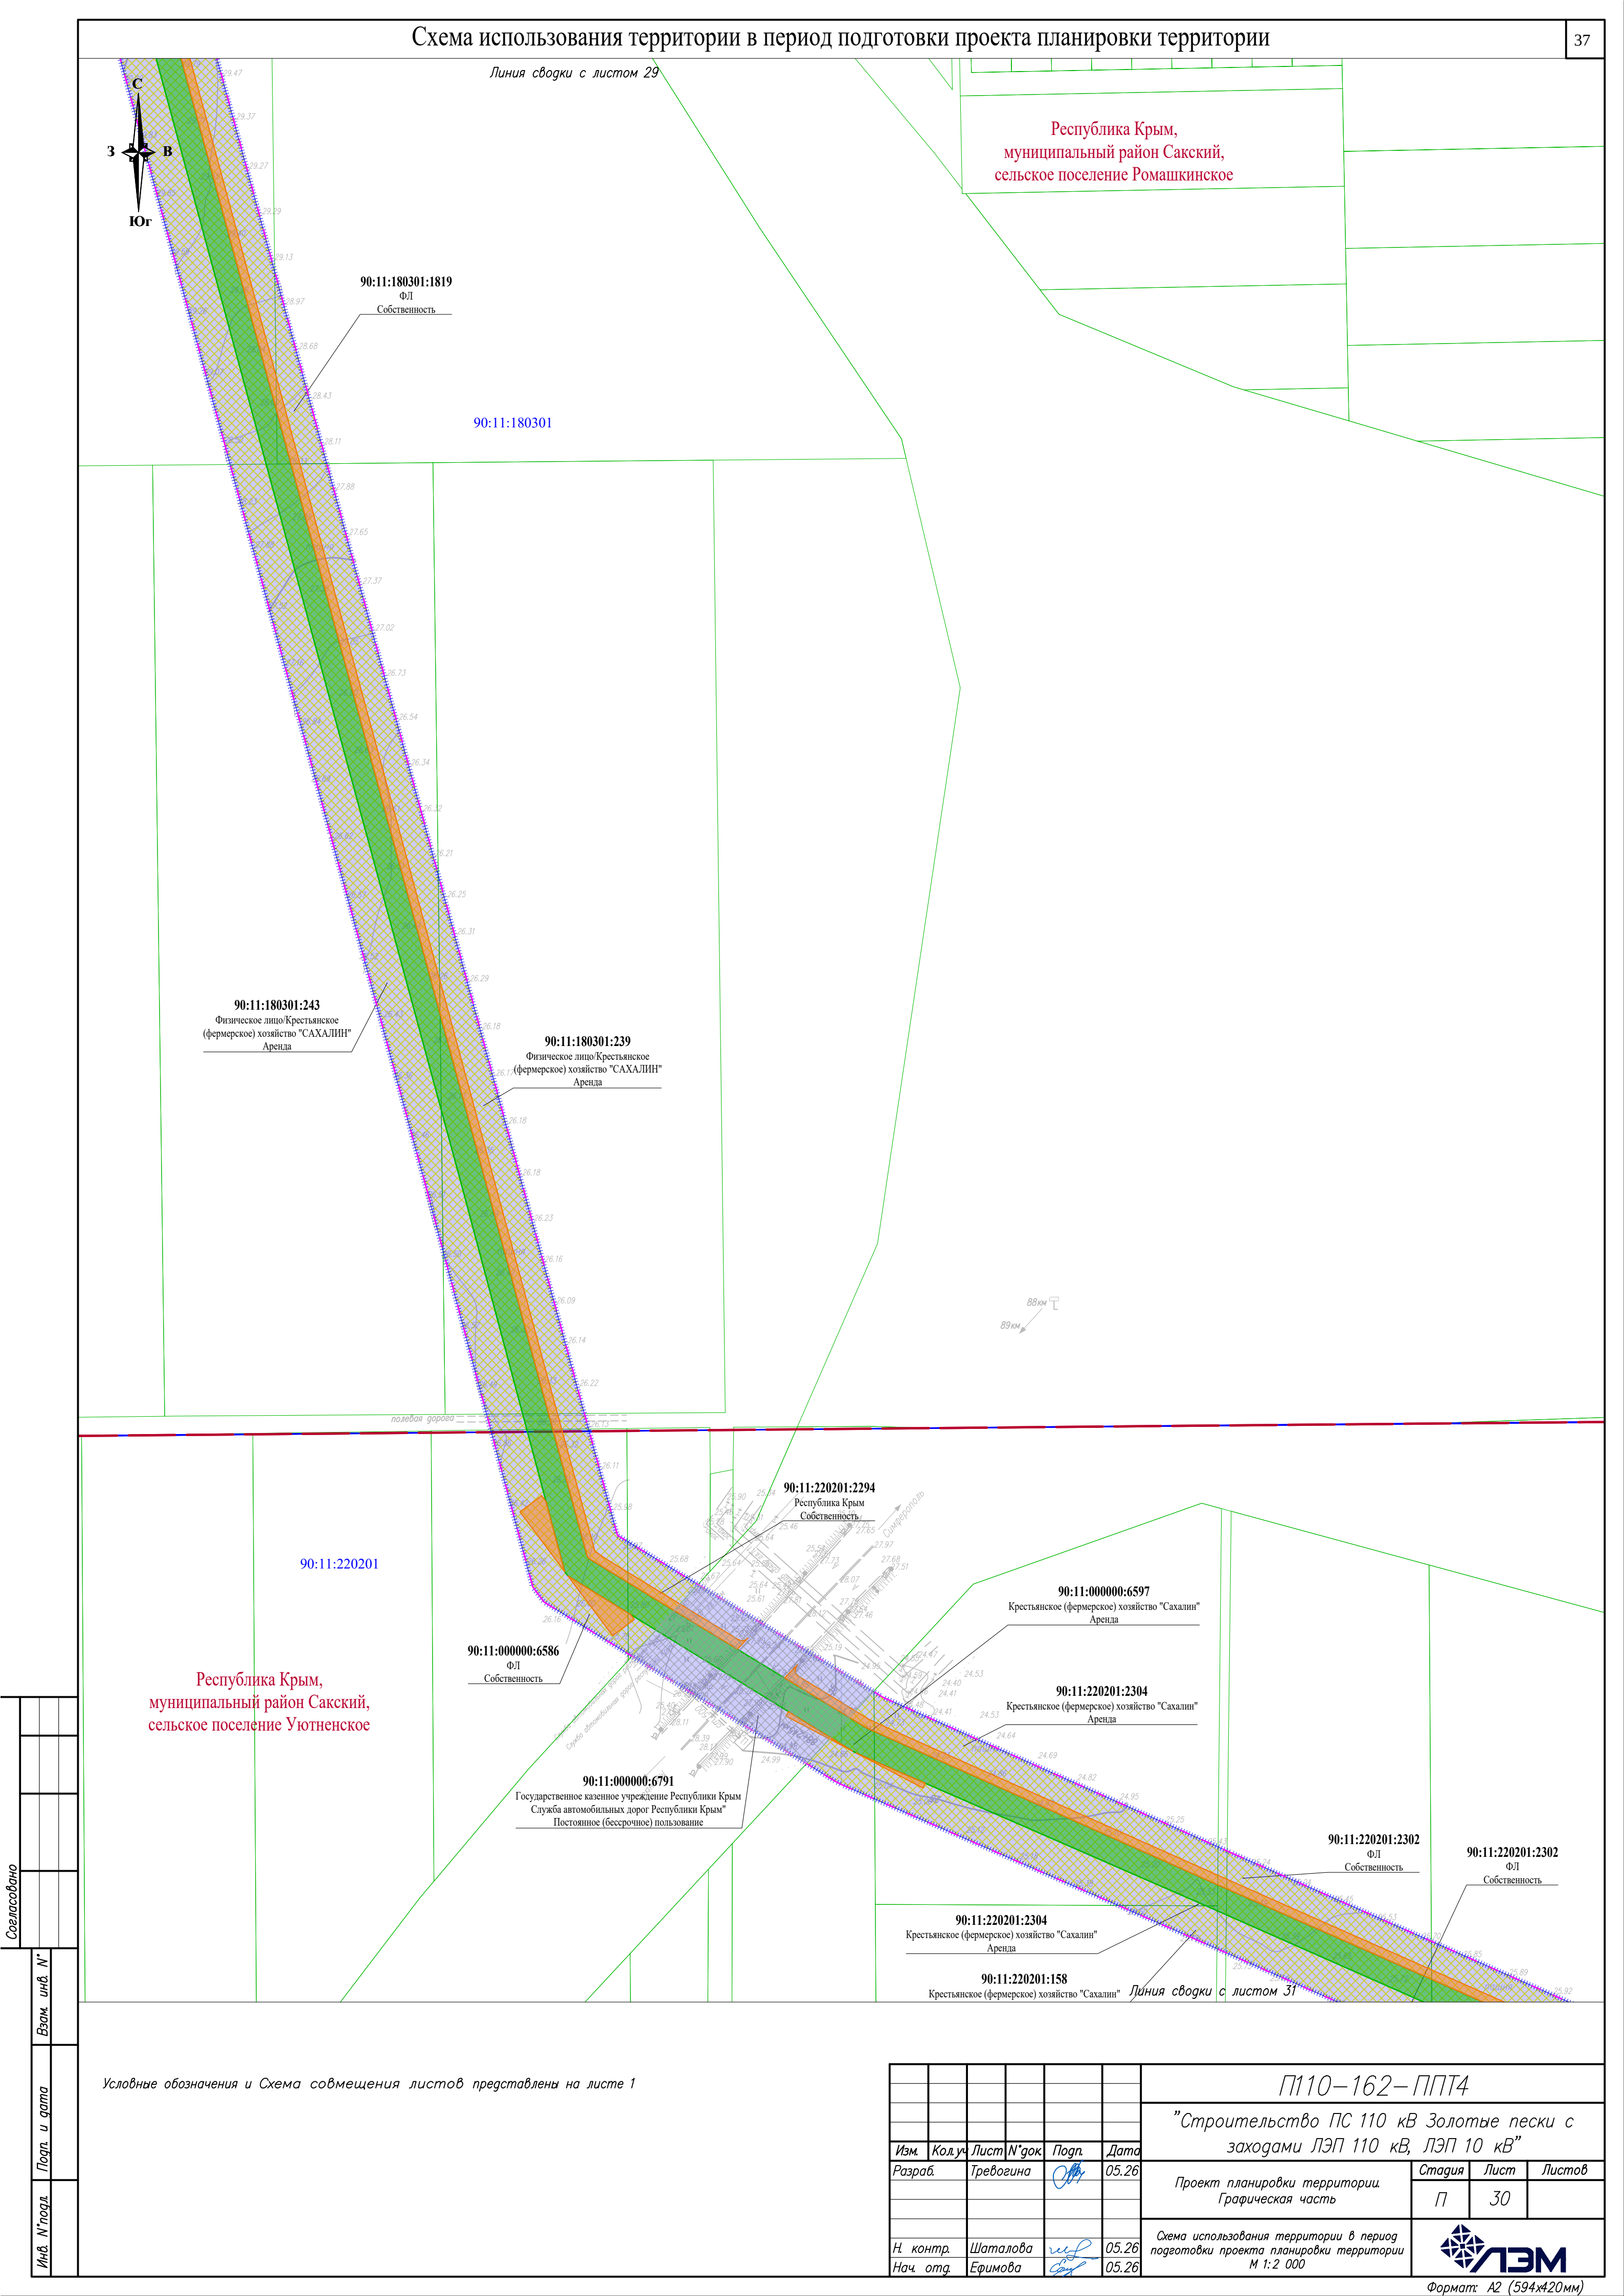

Согласовано					
Взам. инв. №					
Подп. и дата					
Инв. № подл.					

Условные обозначения и Схема совмещения листов представлены на листе 1

						П110–162–ППТ4			
						"Строительство ПС 110 кВ Золотые пески с заходами ЛЭП 110 кВ, ЛЭП 10 кВ"			
Изм.	Кол.уч.	Лист	№зак	Подп.	Дата	Проект планировки территории. Графическая часть	Стадия	Лист	Листов
Разраб.		Тревогина			05.26		П	30	
						Схема использования территории в период подготовки проекта планировки территории М 1:2 000			
Н. контр.		Шаталова			05.26				
Нач. отг.		Ефимова			05.26				

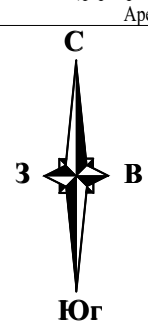

90:11:220201:2436
ФЛ
Собственность

Линия сводки с листом 30

90:11:220201:2438
ФЛ 25.51
общая долевая собственность

25.85 **90:11:220201:2440**
Крестьянское (фермерское) хозяйство "Сахалин"
26.03 Аренда

Республика Крым,
муниципальный район Сакский,
сельское поселение Уютненское

90:11:220201

90:11:220201:209
е (фермерское) хозяйство "Сахалин"
Собственность

90:11:220201:76
е (фермерское) хозяйство "Сахалин"
Аренда


90:11:220201:76
Крестьянское (фермерское) хозяйство "Сахалин"
Аренда

Линия сводки с листом 32

Условные обозначения и Схема совмещения листов представлены на листе 1


						П110-162-ППТ4			
						"Строительство ПС 110 кВ Золотые пески с заходами ЛЭП 110 кВ, ЛЭП 10 кВ"			
Изм.	Кол.уч	Лист	№ док	Подп.	Дата	Проект планировки территории. Графическая часть	Стадия	Лист	Листов
Разраб.	Тревогина				05.26		П	31	
						Схема использования территории в период подготовки проекта планировки территории М 1:2 000			
Н. контр.	Шаталова				05.26				
Нач. отд.	Ефимова				05.26				

Формат: А2 (594x420мм)

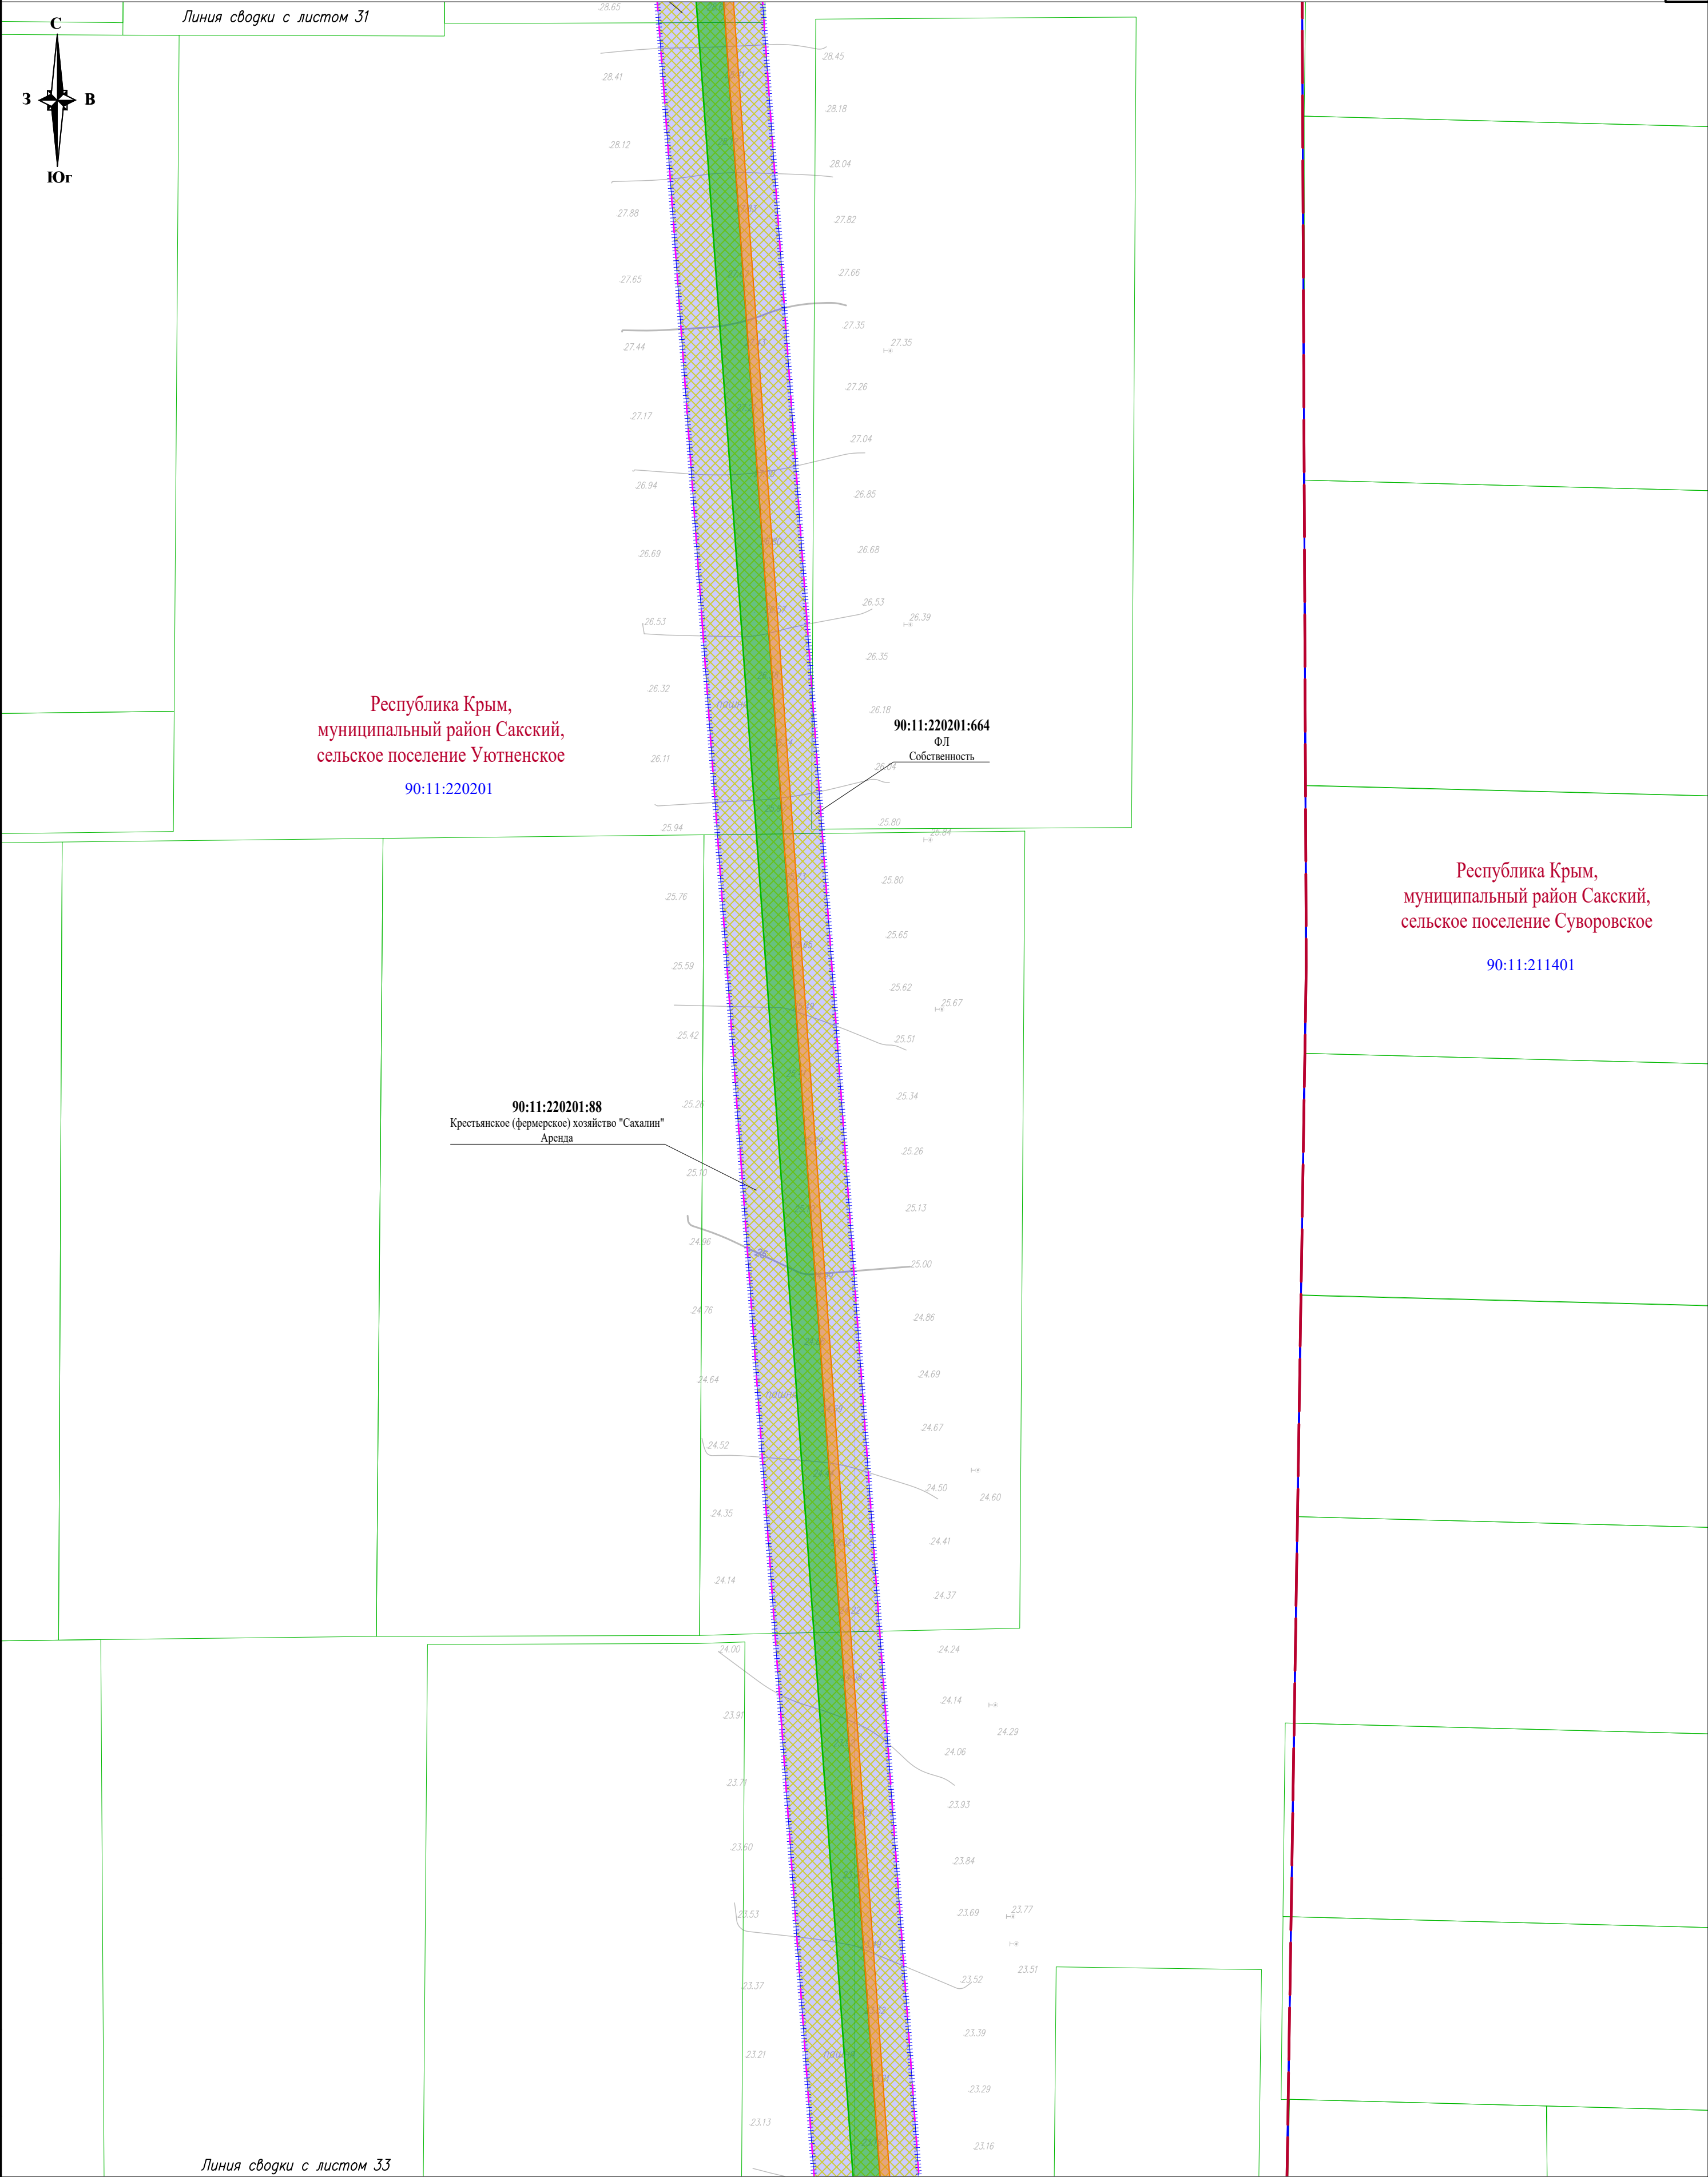

Условные обозначения и Схема совмещения листов представлены на листе 1


						П110–162–ППТ4			
						"Строительство ПС 110 кВ Золотые пески с заходами ЛЭП 110 кВ, ЛЭП 10 кВ"			
Изм.	Кол.уч.	Лист	№ док.	Подп.	Дата	Проект планировки территории. Графическая часть	Стадия	Лист	Листов
Разраб.		Тревогина			05.26		П	32	
						Схема использования территории в период подготовки проекта планировки территории М 1:2 000			
Н. контр.	Шаталова			05.26					
Нач. отг.	Ефимова			05.26					

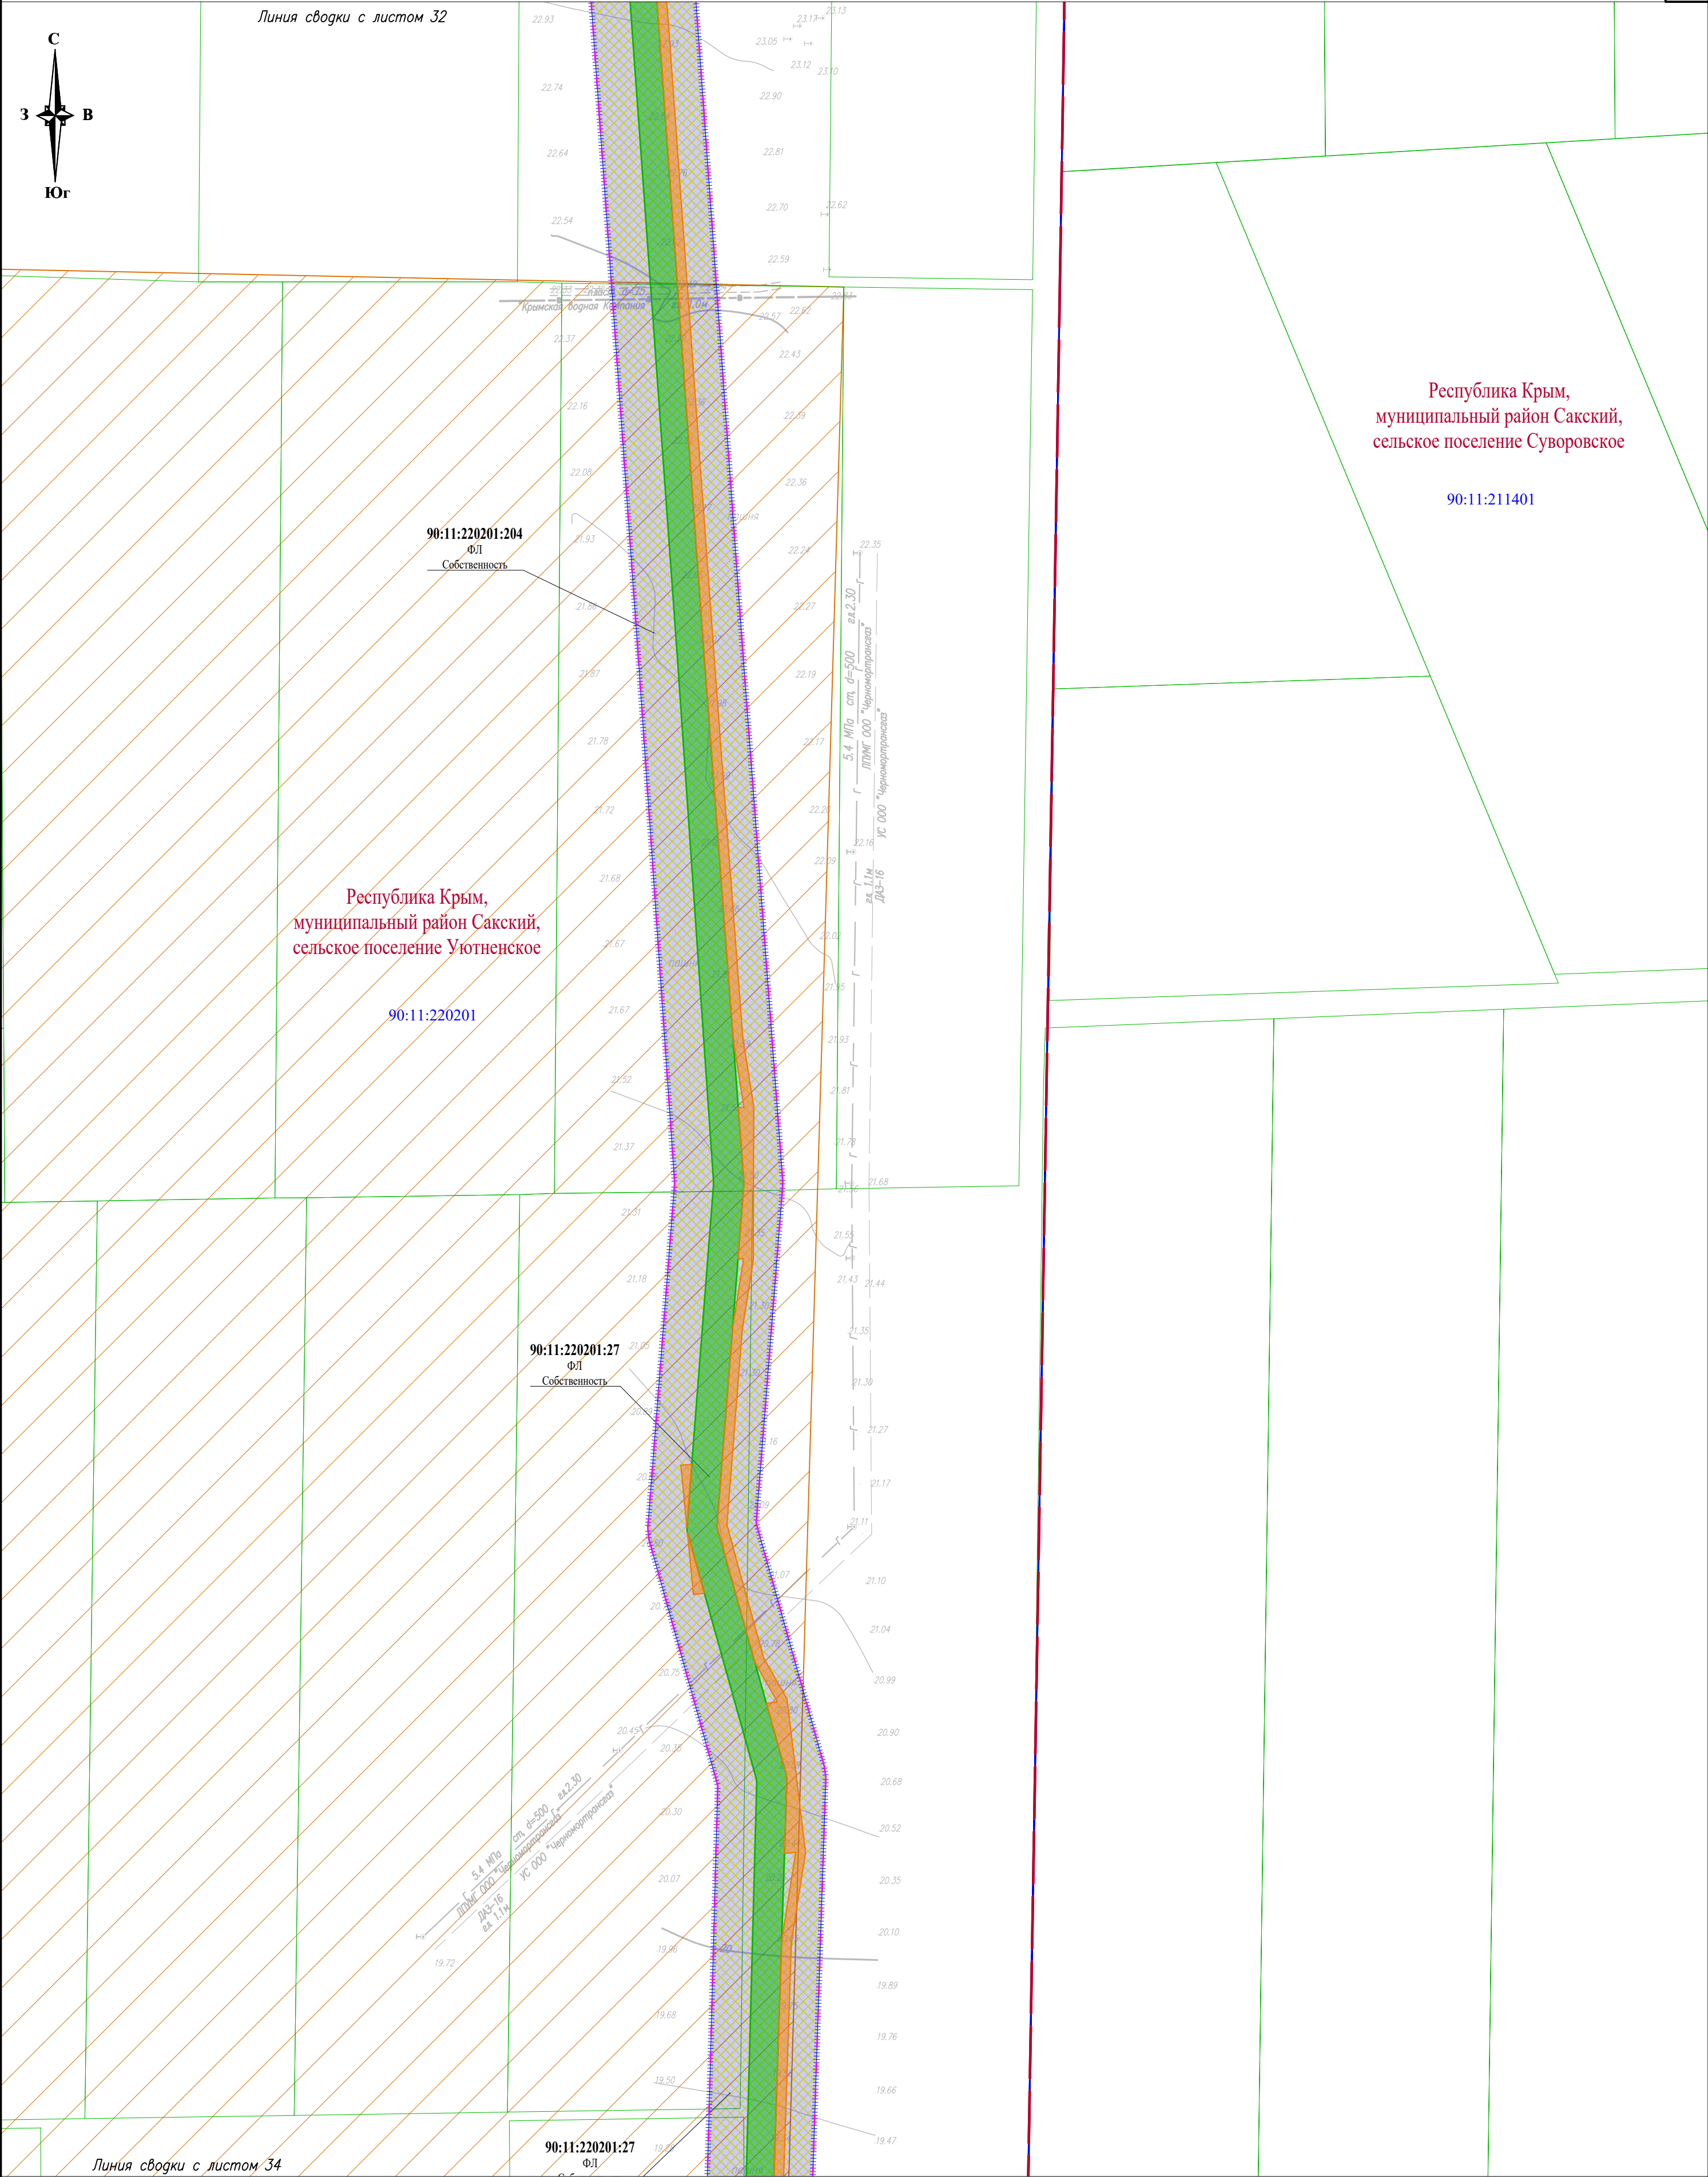

Согласовано					
Взам. инв. №					
Подп. и дата					
Инв. № подл.					


Условные обозначения и Схема совмещения листов представлены на листе 1

						П110–162–ППТ4			
						"Строительство ПС 110 кВ Золотые пески с заходами ЛЭП 110 кВ, ЛЭП 10 кВ"			
Изм.	Кол.уч.	Лист	№ док.	Подп.	Дата	Проект планировки территории. Графическая часть	Стадия	Лист	Листов
Разраб.		Тревогина			05.26		П	33	
						Схема использования территории в период подготовки проекта планировки территории М 1:2 000			
Н. контр.		Шаталова			05.26				
Нач. отг.		Ефимова			05.26				

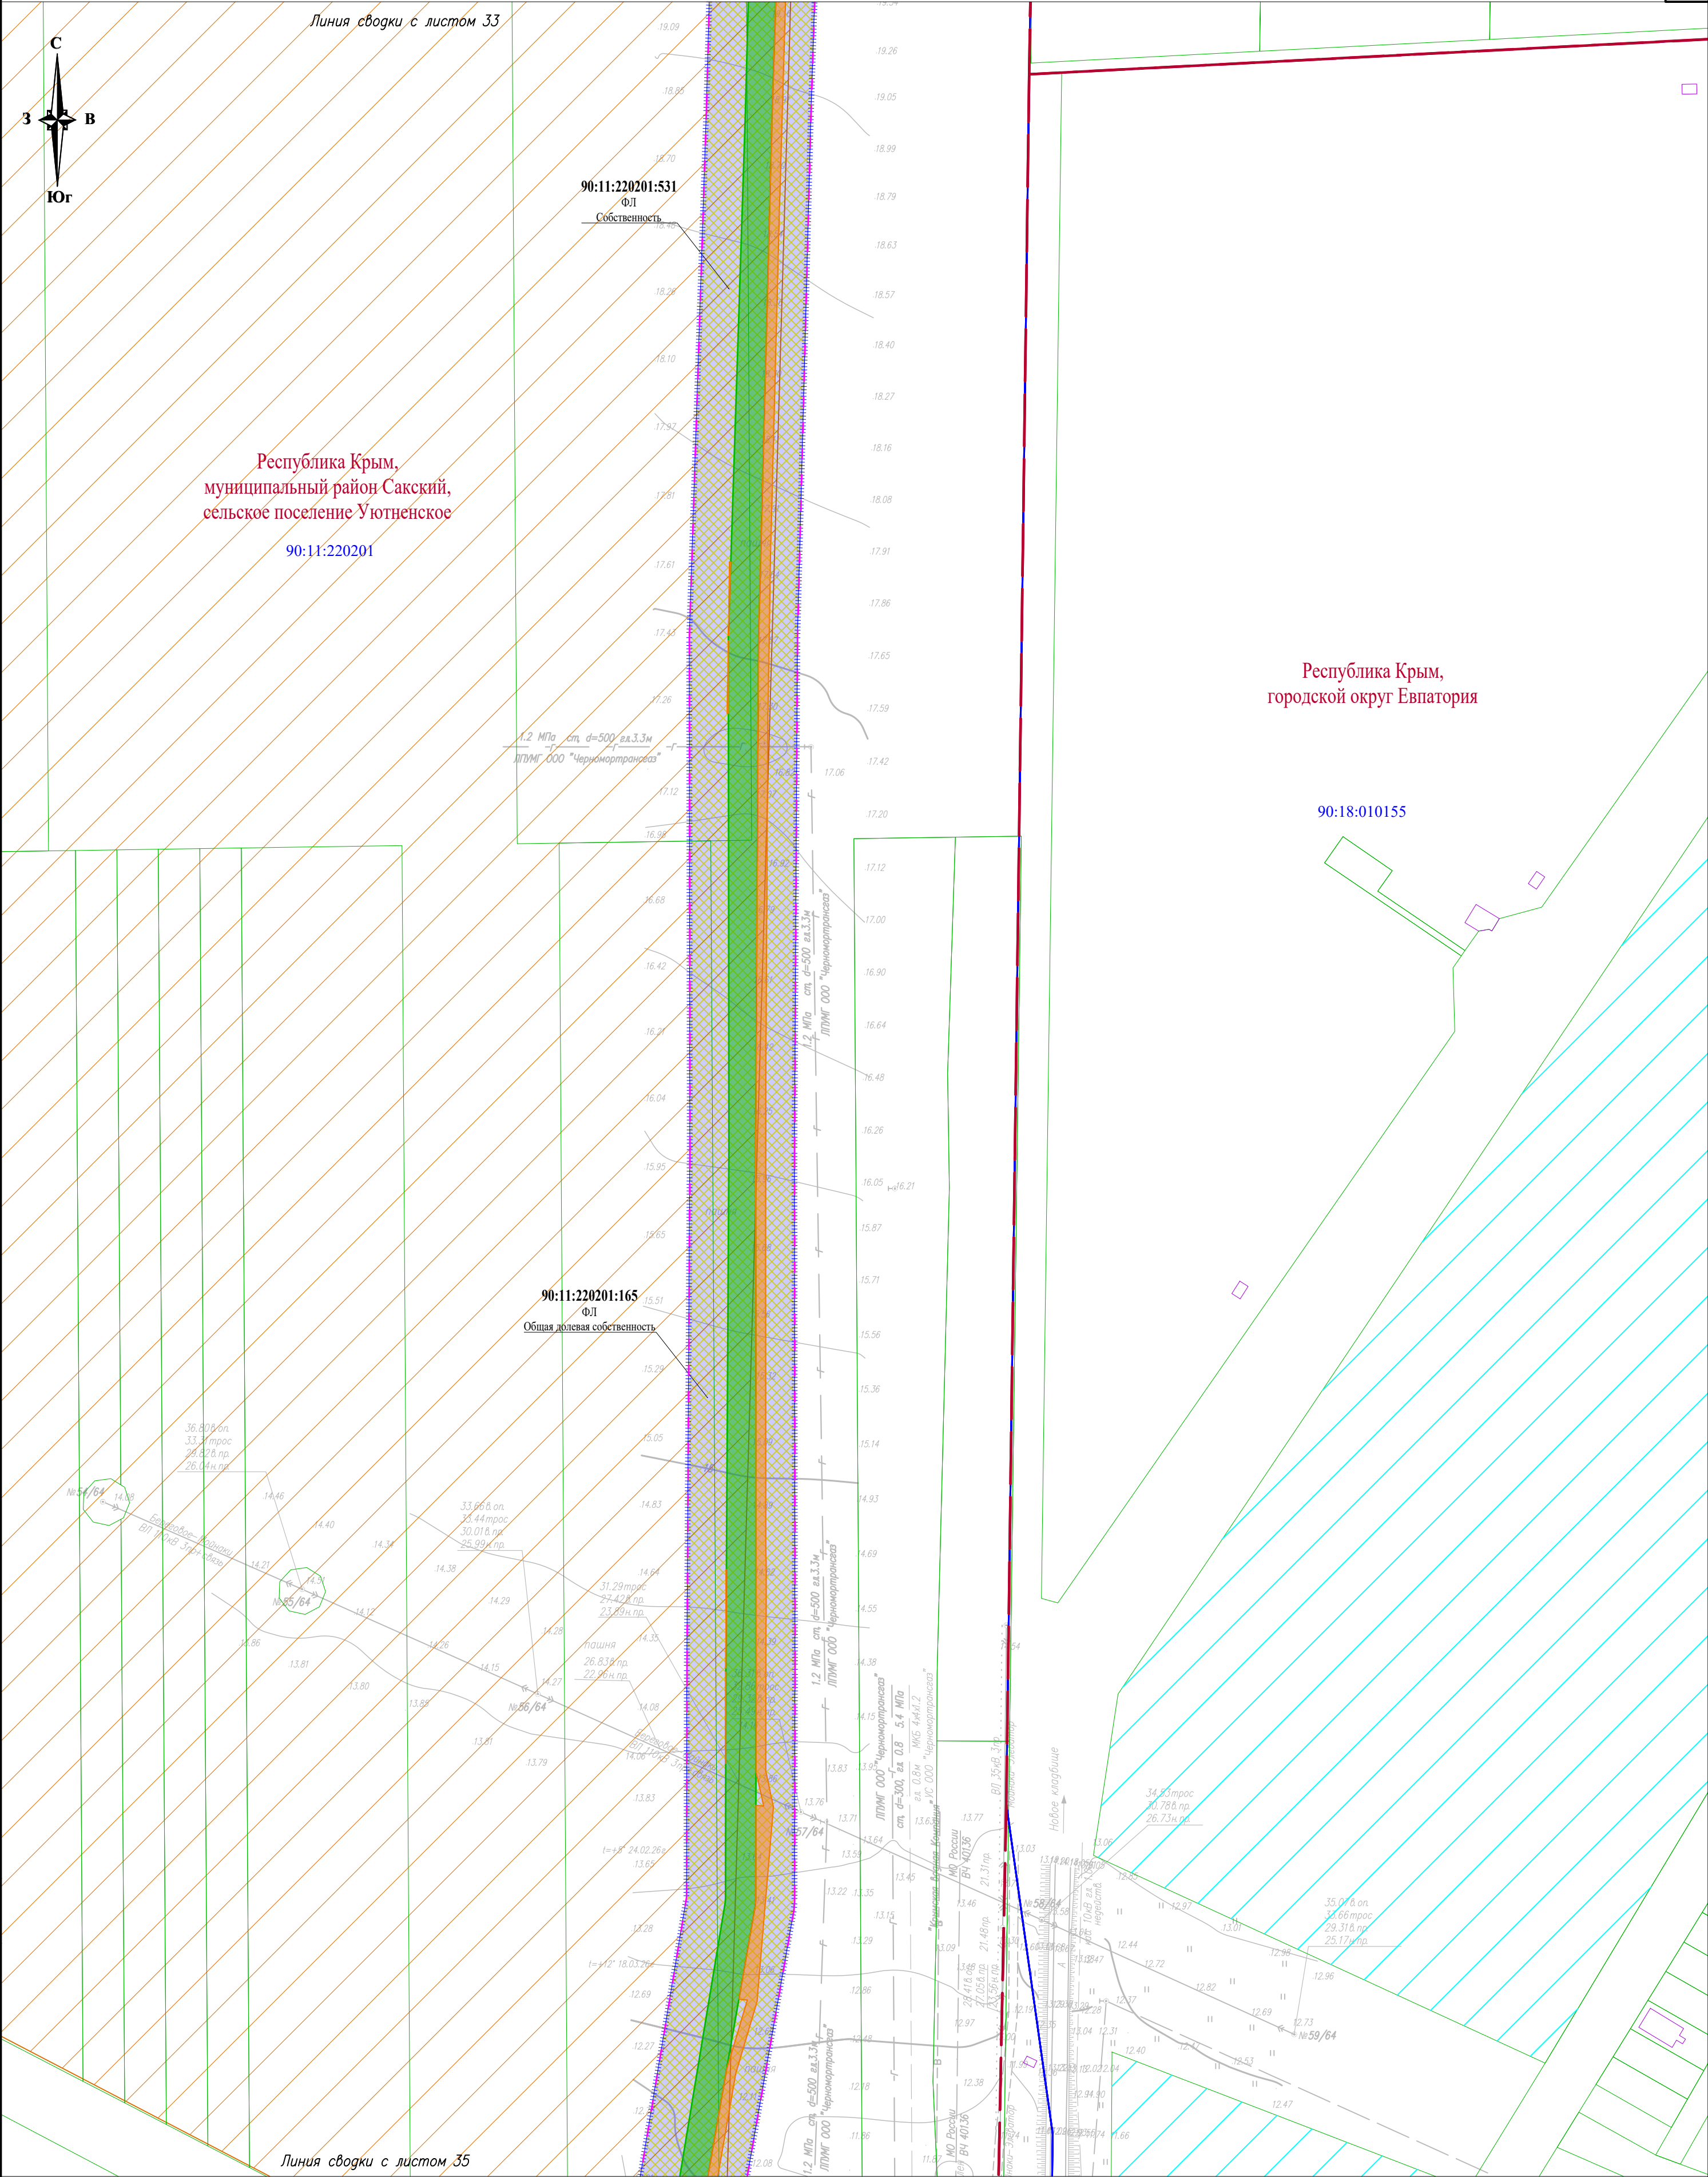


Условные обозначения и Схема совмещения листов представлены на листе 1

						П110–162–ППТ4			
						"Строительство ПС 110 кВ Золотые пески с заходами ЛЭП 110 кВ, ЛЭП 10 кВ"			
Изм.	Кол.уч.	Лист	№зак	Подп.	Дата	Проект планировки территории. Графическая часть	Стадия	Лист	Листов
Разраб.		Тревогина			05.26		П	34	
Н контр.		Шаталова			05.26	Схема использования территории в период подготовки проекта планировки территории М 1:2 000			
Нач. отд.		Ефимова			05.26				

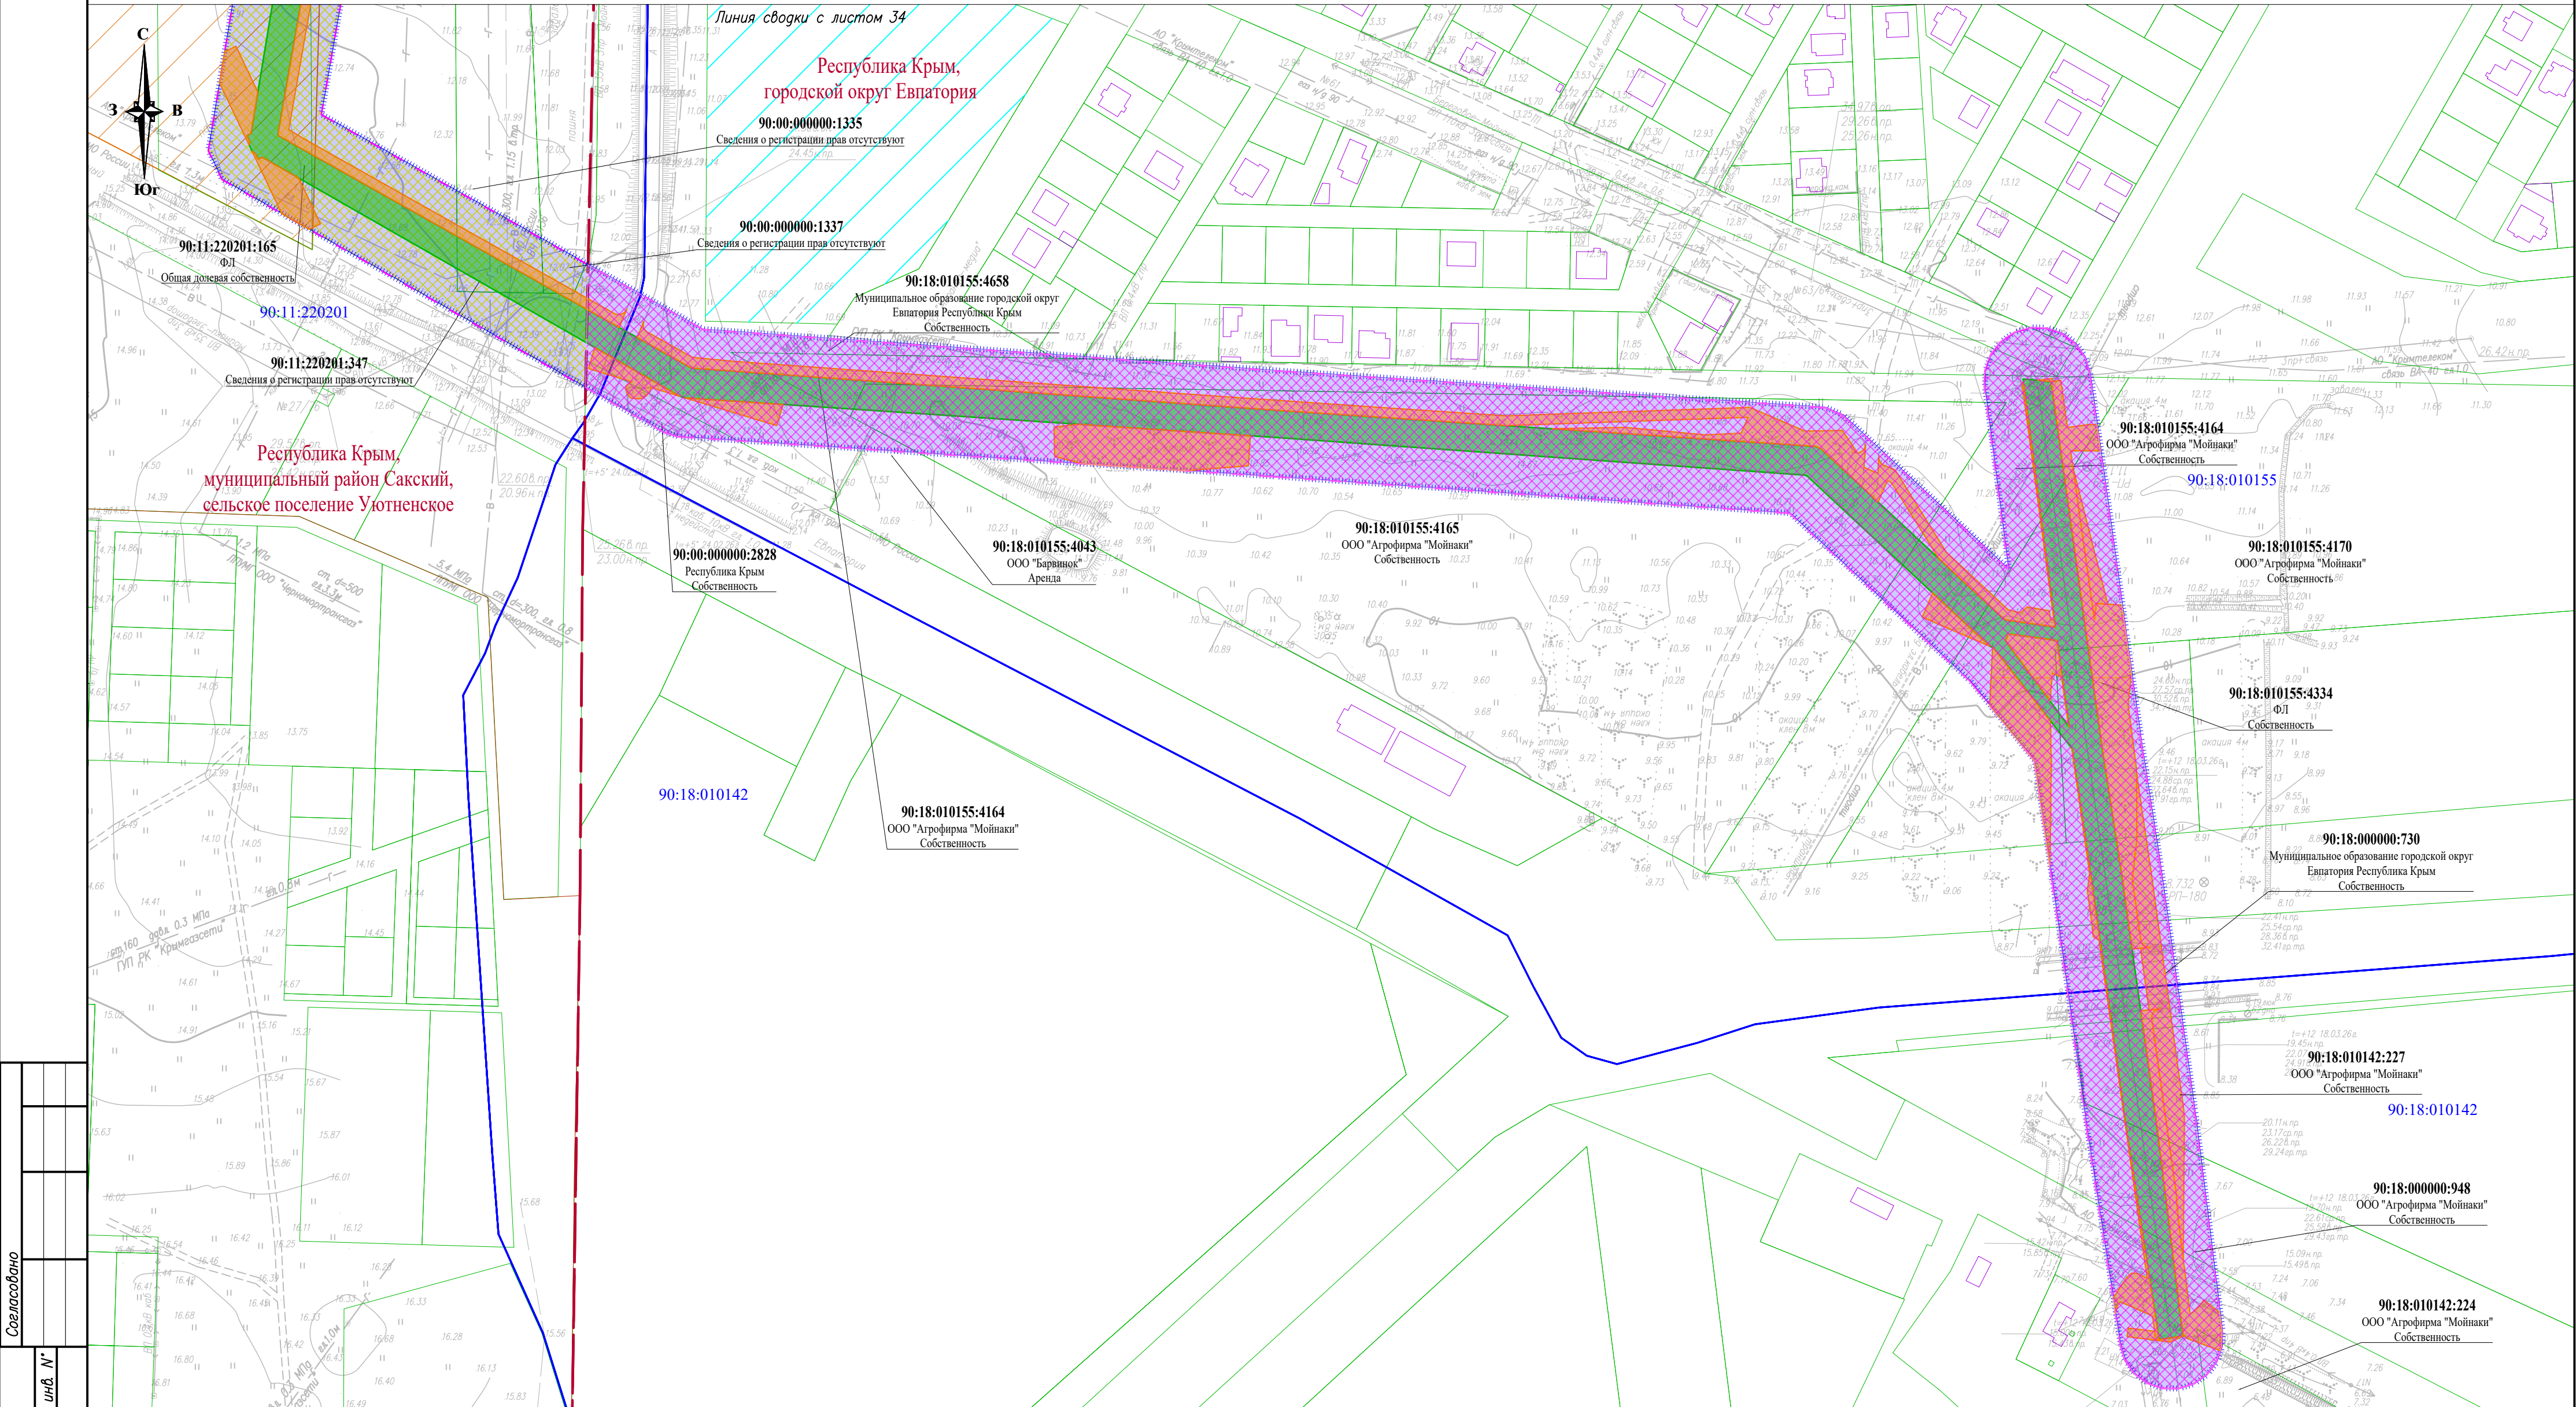


Условные обозначения и Схема совмещения листов представлены на листе 1

					П110–162–ППТ4			
					"Строительство ПС 110 кВ Золотые пески с заходами ЛЭП 110 кВ, ЛЭП 10 кВ"			
Изм.	Кол.уч.	Лист	№ док.	Подп.	Проект планировки территории. Графическая часть	Стадия	Лист	Листов
Разраб.		Тревогина				П	35	
Н. контр.		Шаталова			Схема использования территории в период подготовки проекта планировки территории М 1:2 000			
Нач. отд.		Ефимова						

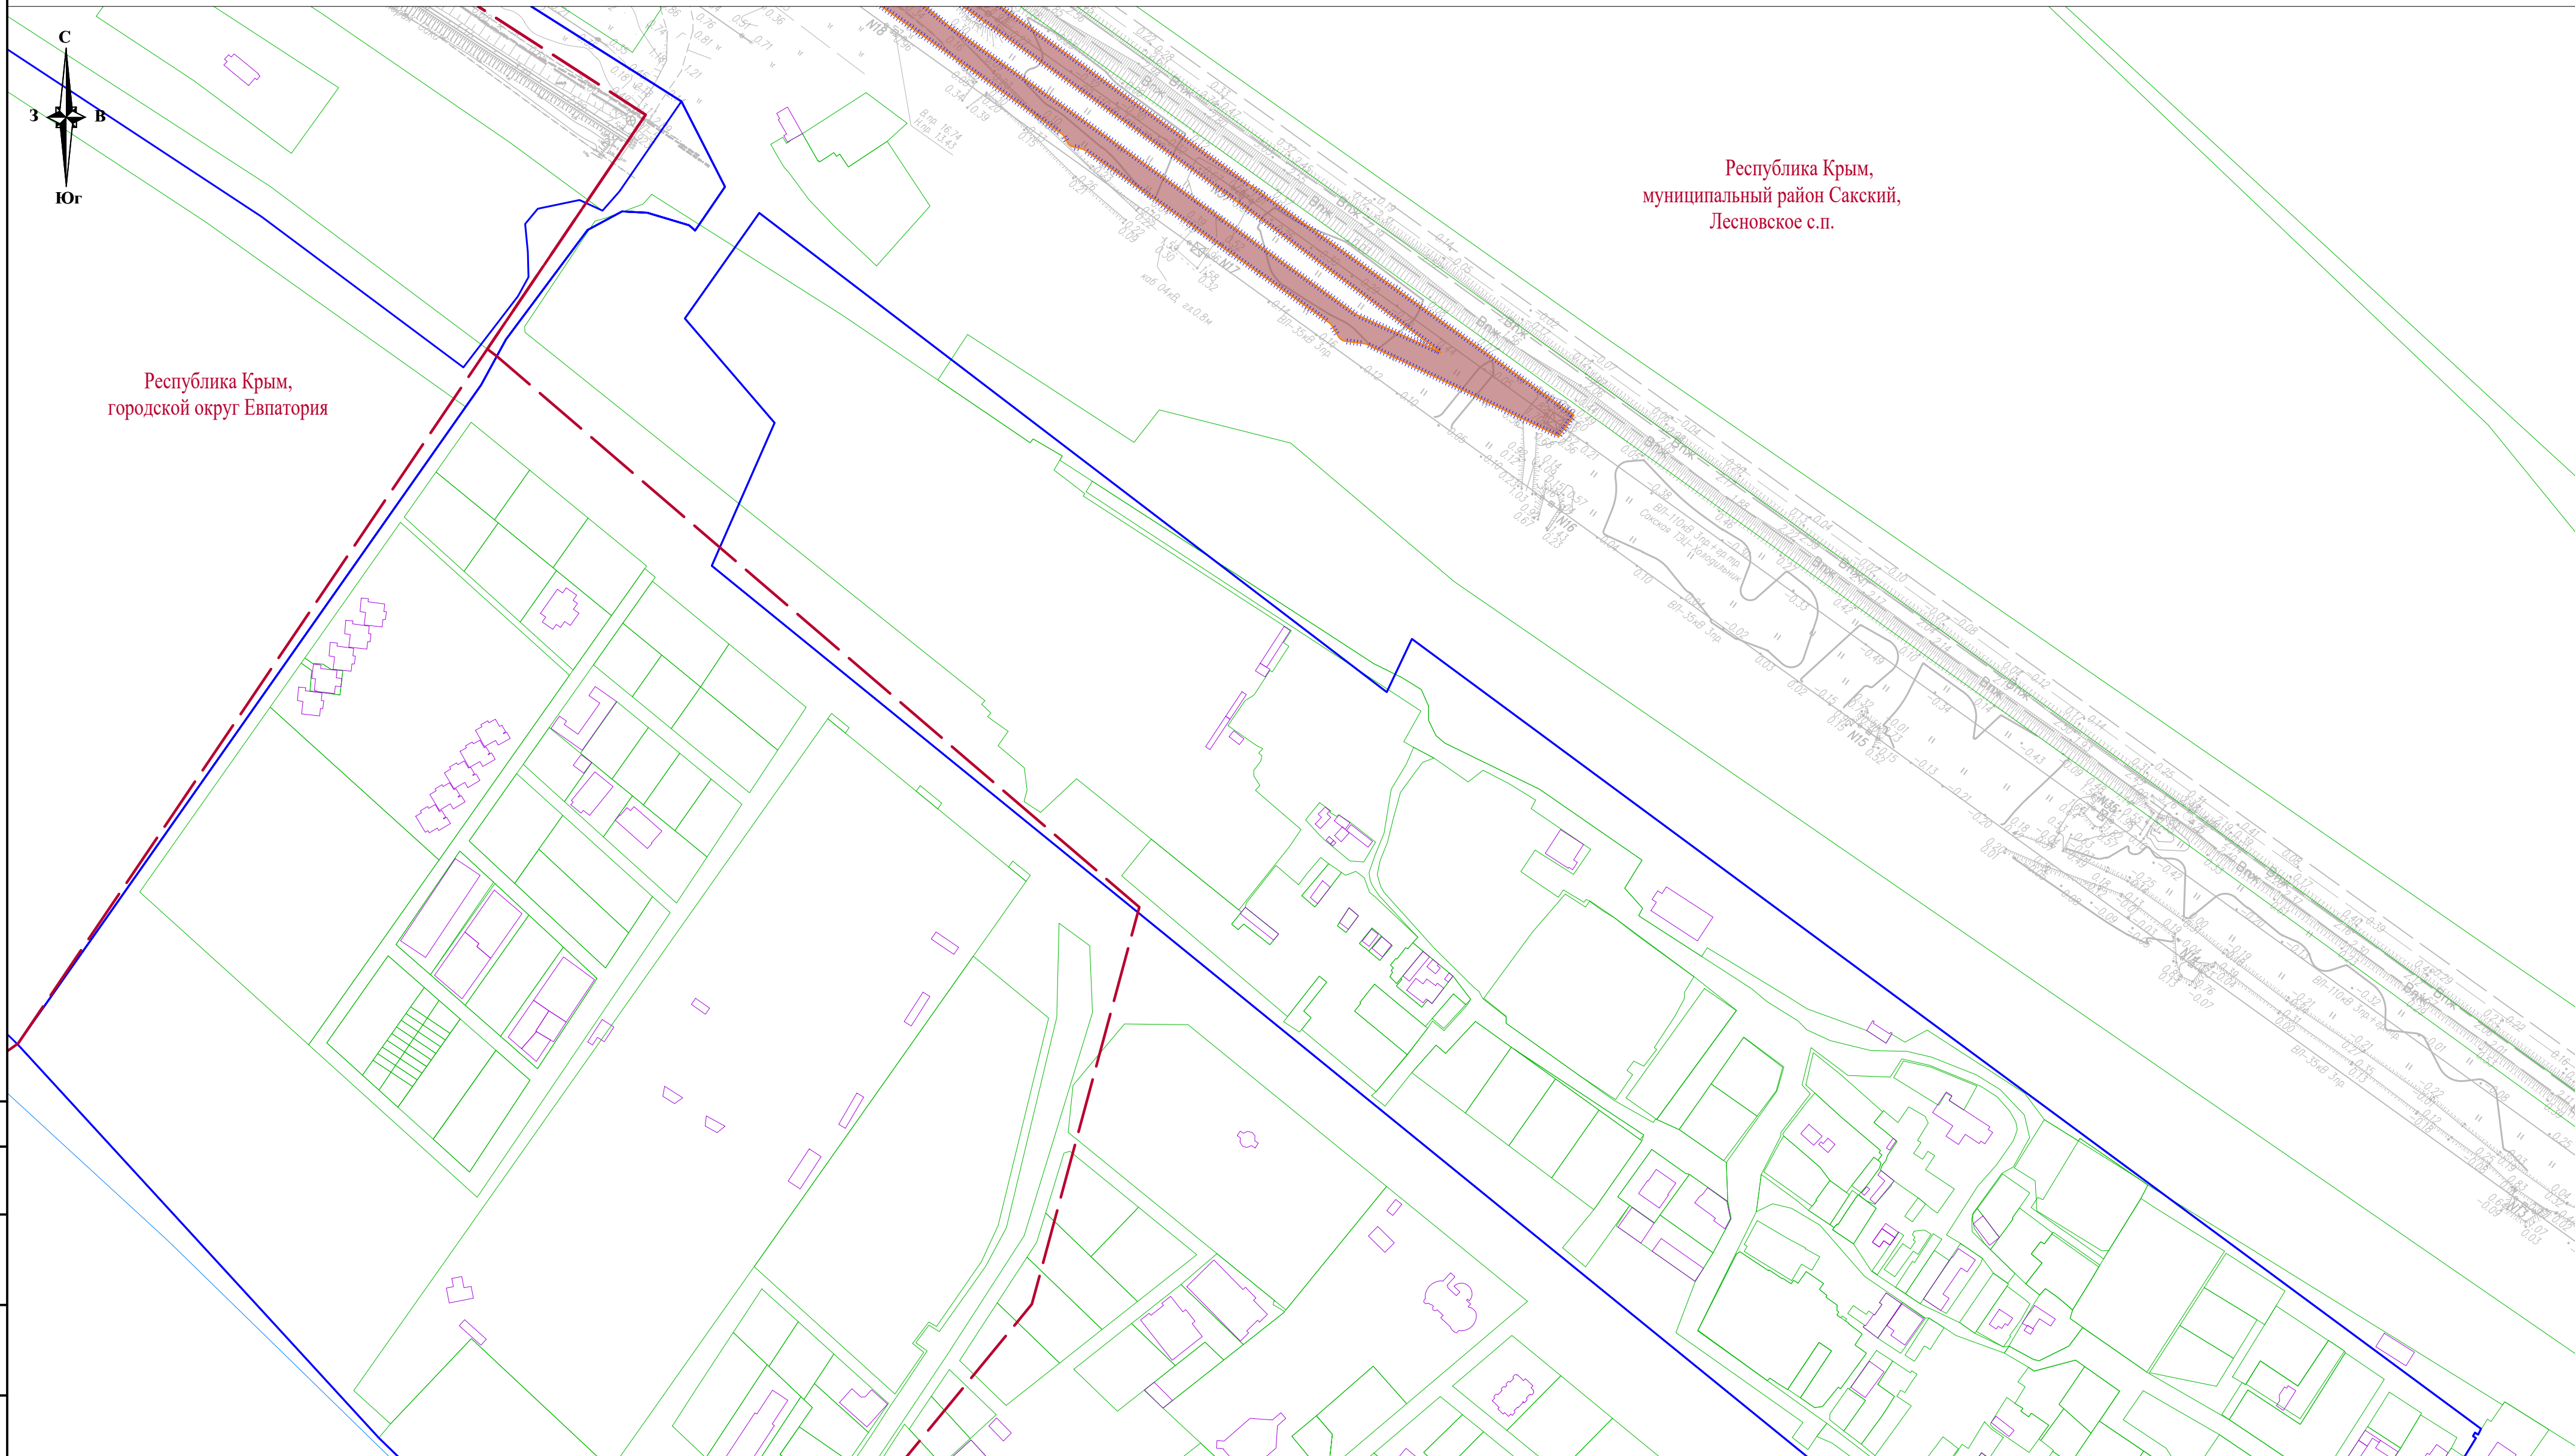


Условные обозначения и Схема совмещения листов представлены на листе 1

						П110-162-ППТ4			
						"Строительство ПС 110 кВ Золотые пески с заходами ЛЭП 110 кВ, ЛЭП 10 кВ"			
Изм.	Кол.уч.	Лист	N°док	Подп.	Дата	Проект планировки территории. Графическая часть	Стадия	Лист	Листов
Разраб.		Тревогина			05.26		П	37	
						Схема использования территории в период подготовки проекта планировки территории М 1:2 000			
Н. контр.		Шаталова			05.26				
Нач. отд.		Еримова			05.26				

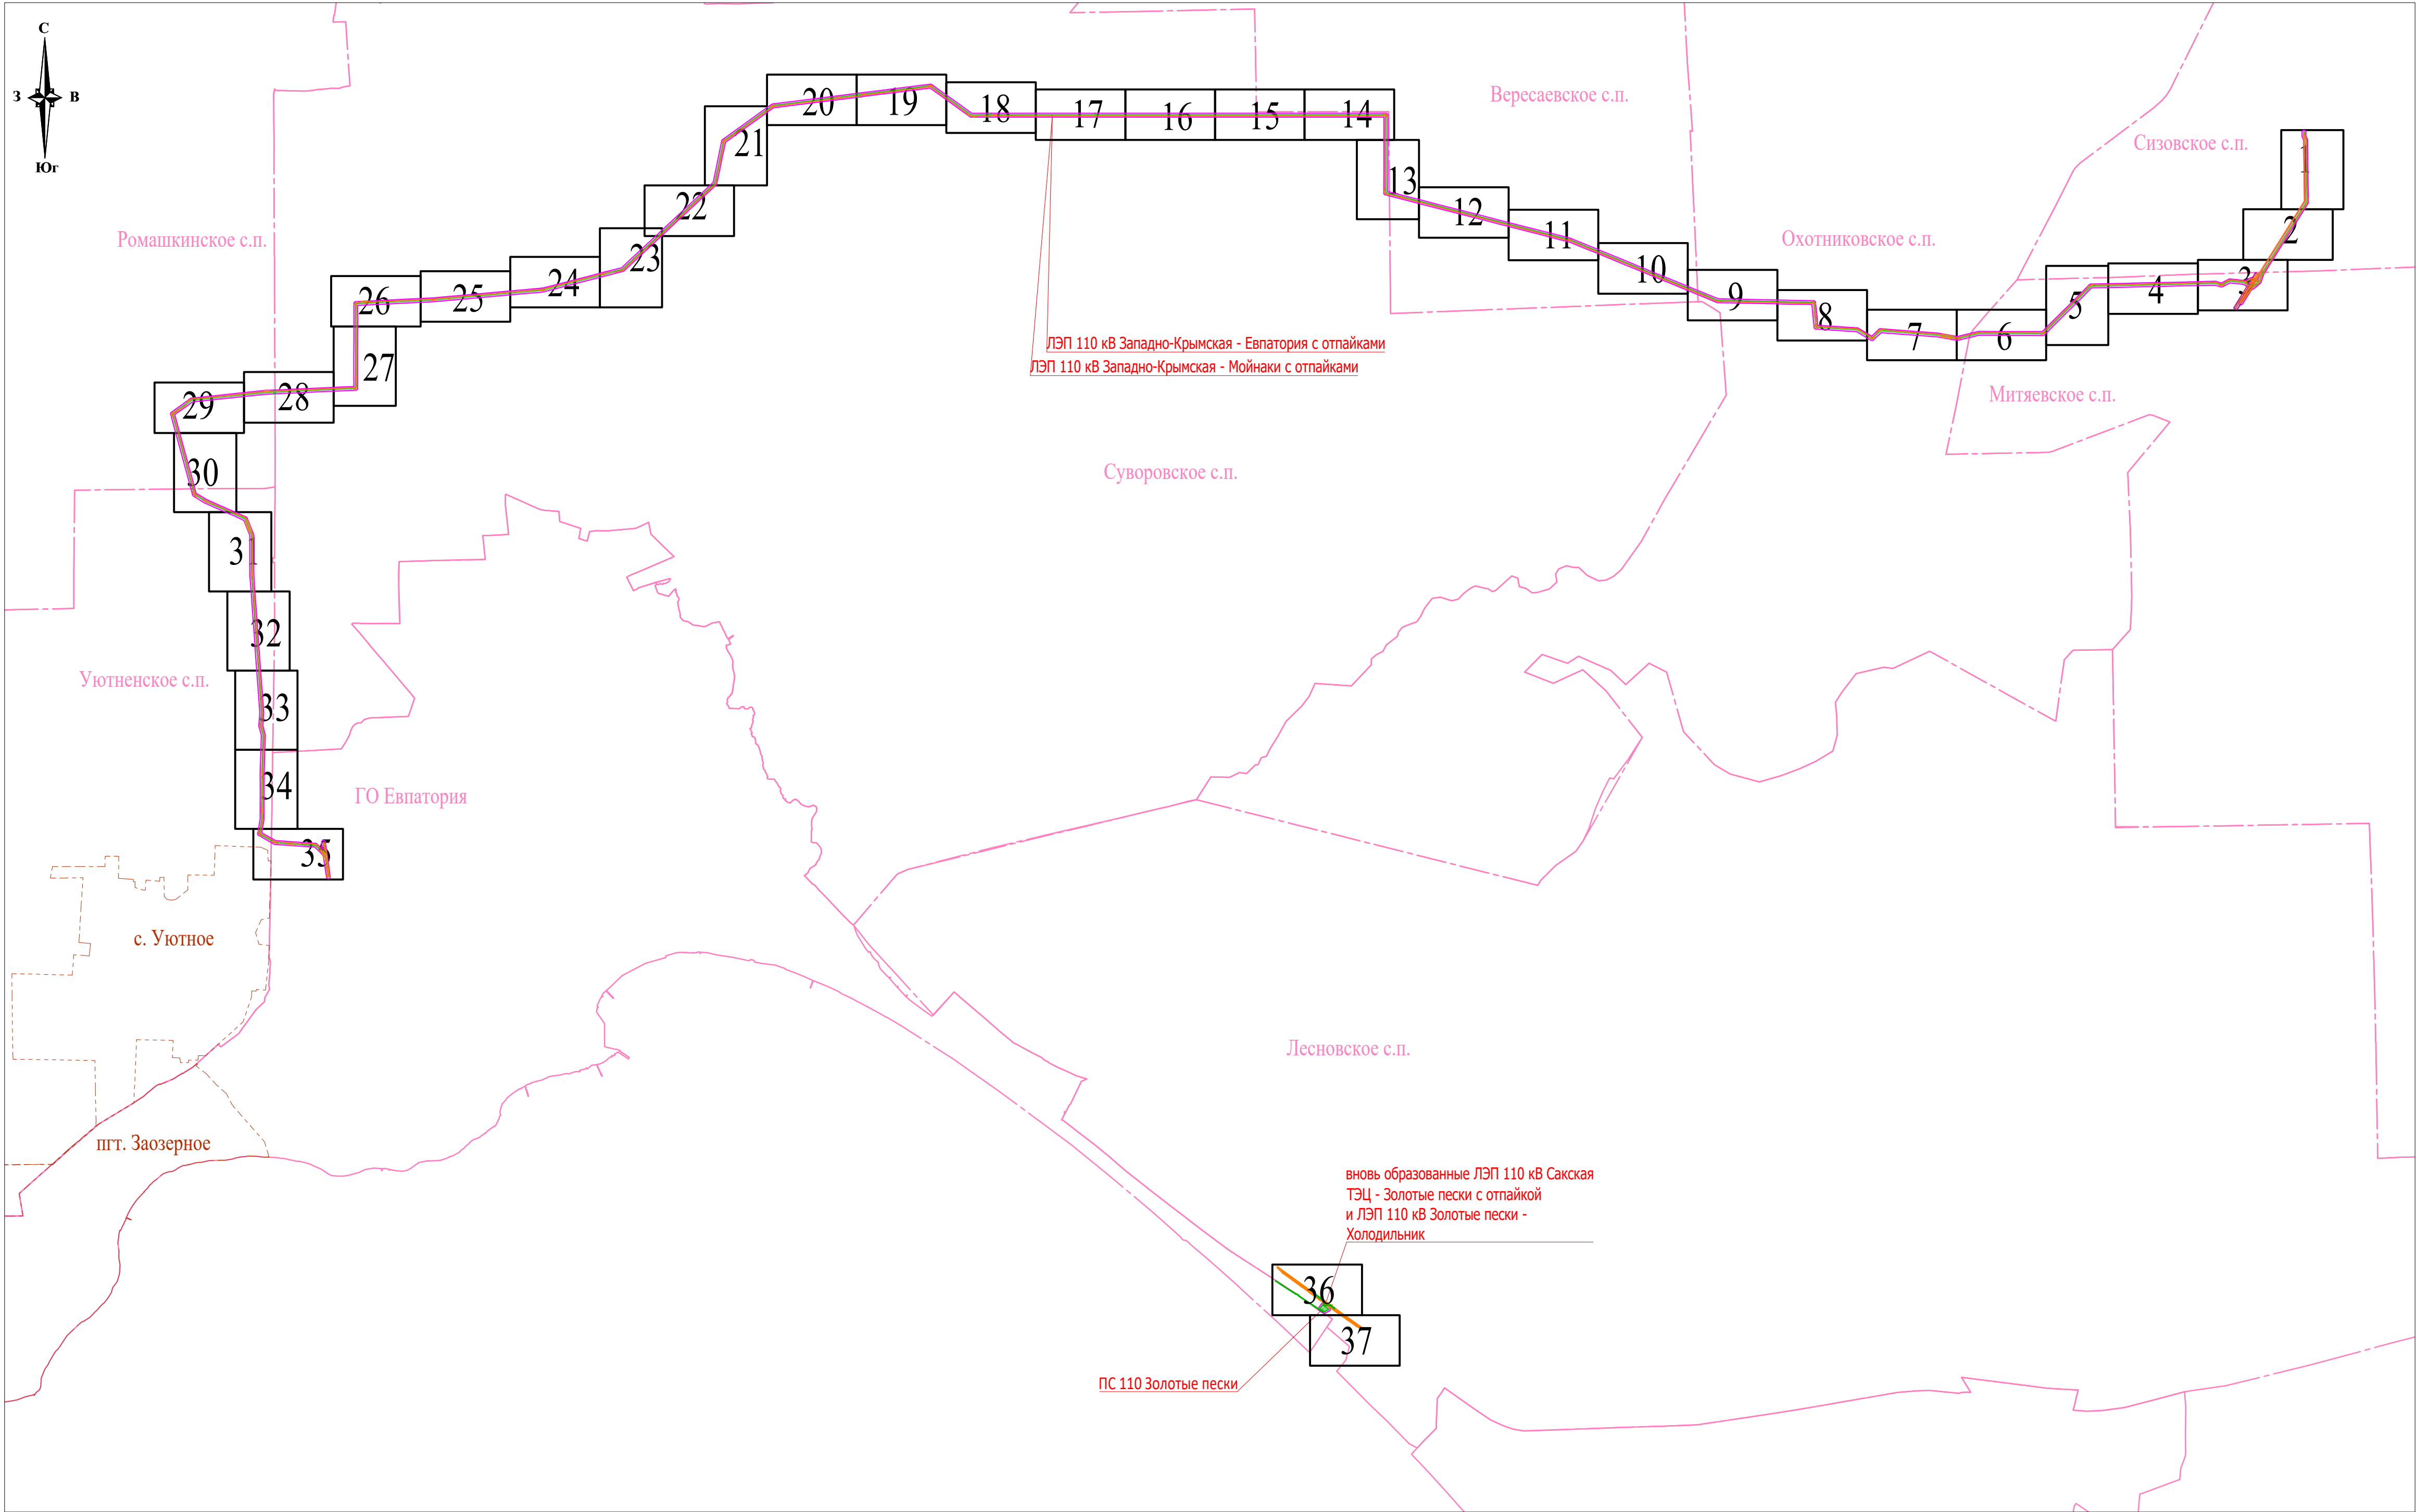


- Условные обозначения
- границы муниципальных образований
 - границы населенных пунктов
 - 90:00-6.33 — границы публичных сервитутов, установленных в соответствии с законодательством Российской Федерации
- Границы зон с особыми условиями использования территорий, установленные в соответствии с законодательством Российской Федерации:
- 90:11-6.640 — границы охранных зон объектов электросетевого хозяйства
 - 90:00-6.1192 — границы охранных зон сооружений связи
 - 90:00-6.763 — границы охранных зон газопроводов
 - 90:11-6.533 — границы водоохраных зон
 - 90:11-6.452 — границы прибрежных защитных полос
 - 90:11-6.459 — границы зоны санитарной охраны источников водоснабжения и водопроводов питьевого назначения
- Границы зон с особыми условиями использования территорий, не установленные в соответствии с законодательством Российской Федерации:
- границы водоохраных зон
 - границы прибрежных защитных полос
 - округе горно-санитарной охраны
 - границы особо ценных с/х угодий
- Границы зон с особыми условиями использования территорий, подлежащие установлению, изменению в связи с размещением линейных объектов:
- границы устанавливаемых охранных зон объектов электросетевого хозяйства
- Граница территории, в отношении которой осуществляется подготовка проекта планировки, не пересекает границы особо охраняемых природных территорий и границы лесничеств согласно письму Министерства экологии и природных ресурсов Республики Крым от 17.02.2026 № 2350/6
 - Границы территорий объектов культурного наследия, включенных в единый государственный реестр объектов культурного наследия (памятников истории и культуры) народов Российской Федерации, границы территорий выявленных объектов культурного наследия согласно письмам Министерства культуры Республики Крым от 29.01.2026 № 2173/33-02/1, Администрации Сакского района Республики Крым от 13.02.2026 № 77/787/01-33/4, Администрации города Евпатории Республики Крым от 25.03.2026 № 1912/04-45, Администрации Ромашкинского сельского поселения Сакского района Республики Крым от 11.06.2026 № 01-410, Администрации Охотниковского сельского поселения Сакского района Республики Крым от 11.03.2026 № 77-9/2.1-27/300/1, Администрации Сизовского сельского поселения Сакского района Республики Крым от 16.04.2026 № 299/77-7/02-09, Администрации Вересаевского сельского поселения Сакского района Республики Крым от 16.03.2026 № 261/02-29/1, Администрации Уютненского сельского поселения Сакского района Республики Крым от 23.04.2026 № 493/2.1-13
 - Границы зон с особыми условиями использования территорий, подлежащие установлению, изменению в связи с размещением линейных объектов, отсутствуют.
 - Границы зон с особыми условиями использования территорий, подлежащие установлению, изменению в связи с размещением линейных объектов, подлежащих реконструкции в связи с их переносом из зон планируемого размещения линейных объектов либо в границах зон планируемого размещения линейных объектов, отсутствуют.

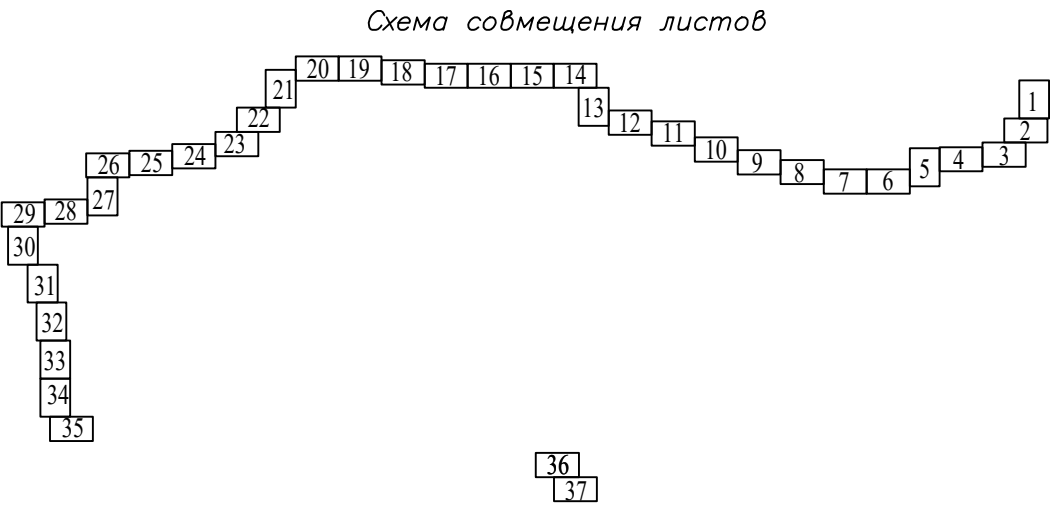

						П110-162-ППТ4		
						"Строительство ПС 110 кВ Золотые пески с заходами ЛЭП 110 кВ, ЛЭП 10 кВ"		
Изм.	Кол.уч.	Лист	№ док.	Подп.	Дата	Материалы по обоснованию проекта планировки территории	Стадия	Лист
Разраб.	Тревогина	04	05.26			Графическая часть	П	0
						Схема границ зон с особыми условиями использования территорий, особо охраняемых природных территорий, лесничеств		36
Н. контр.	Шаталова	05.26				М 1:50 000		
Нач. отд.	Ефимова	05.26						



Согласовано									
Взак. инф. М*									
Подп. и дата									
Инв. № подл.									

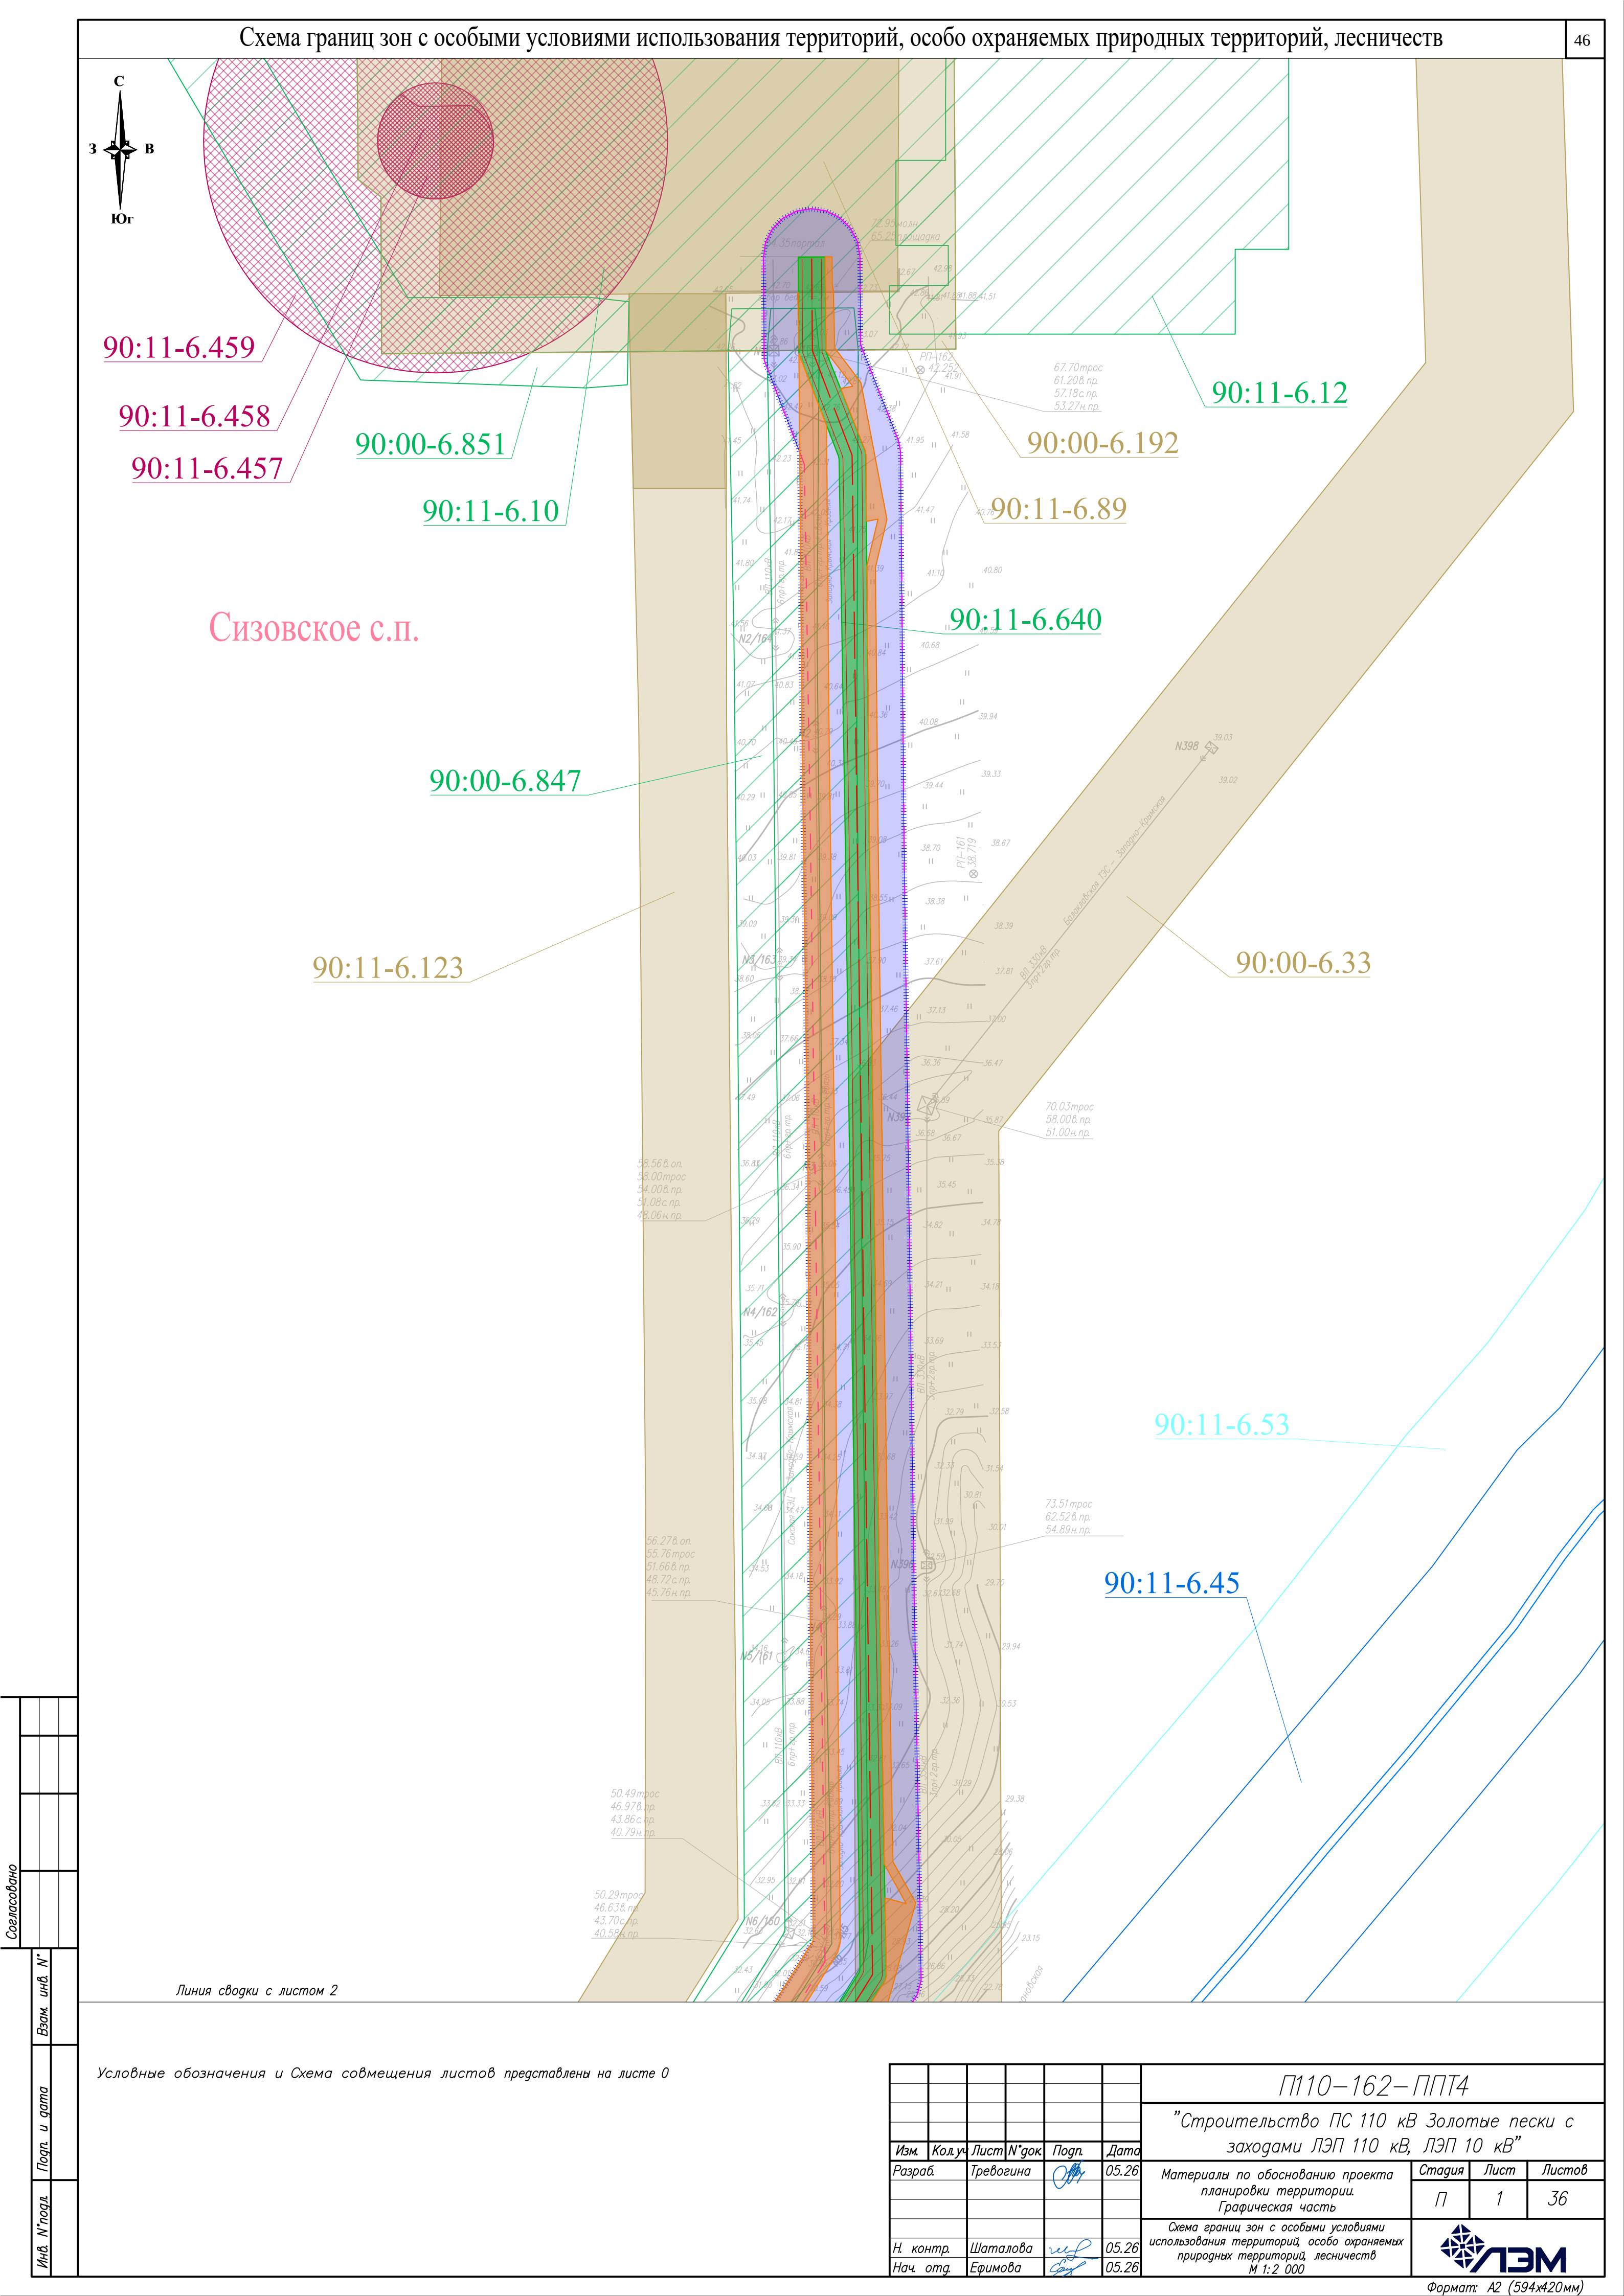

Согласовано				
Взам. инв. N°				
Подп. и дата				
Инв. N° подл.				

						П110-162-ППТ4			
						"Строительство ПС 110 кВ Золотые пески с заходами ЛЭП 110 кВ, ЛЭП 10 кВ"			
Изм.	Кол.уч.	Лист	N°зак	Подп.	Дата	Материалы по обоснованию проекта планировки территории. Графическая часть	Стадия	Лист	Листов
Разраб.		Тревогина			05.26		П	1	36
						Схема границ зон с особыми условиями использования территорий, особо охраняемых природных территорий, лесничеств М 1:2 000			
Н. контр.		Шаталова			05.26				
Нач. отд.		Ефимова			05.26				



Линия сводки с листом 1

90:11-6.123

90:11-6.45

90:00-6.847

90:11-6.640


90:00-6.33

90:11-6.53

90:00-6.847

Линия сводки с листом 3

						П110-162-ППТ4			
						"Строительство ПС 110 кВ Золотые пески с заходами ЛЭП 110 кВ, ЛЭП 10 кВ"			
Изм.	Кол.уч	Лист	№ док	Подп.	Дата	Материалы по обоснованию проекта планировки территории. Графическая часть	Стадия	Лист	Листов
Разраб.	Тревогина			<i>Тревогина</i>	05.26		П	2	
						Схема границ зон с особыми условиями использования территорий, особо охраняемых природных территорий, лесничеств М 1:2 000			
Н. контр.	Шаталова			<i>Шаталова</i>	05.26				
Нач. от.	Еримова			<i>Еримова</i>	05.26				

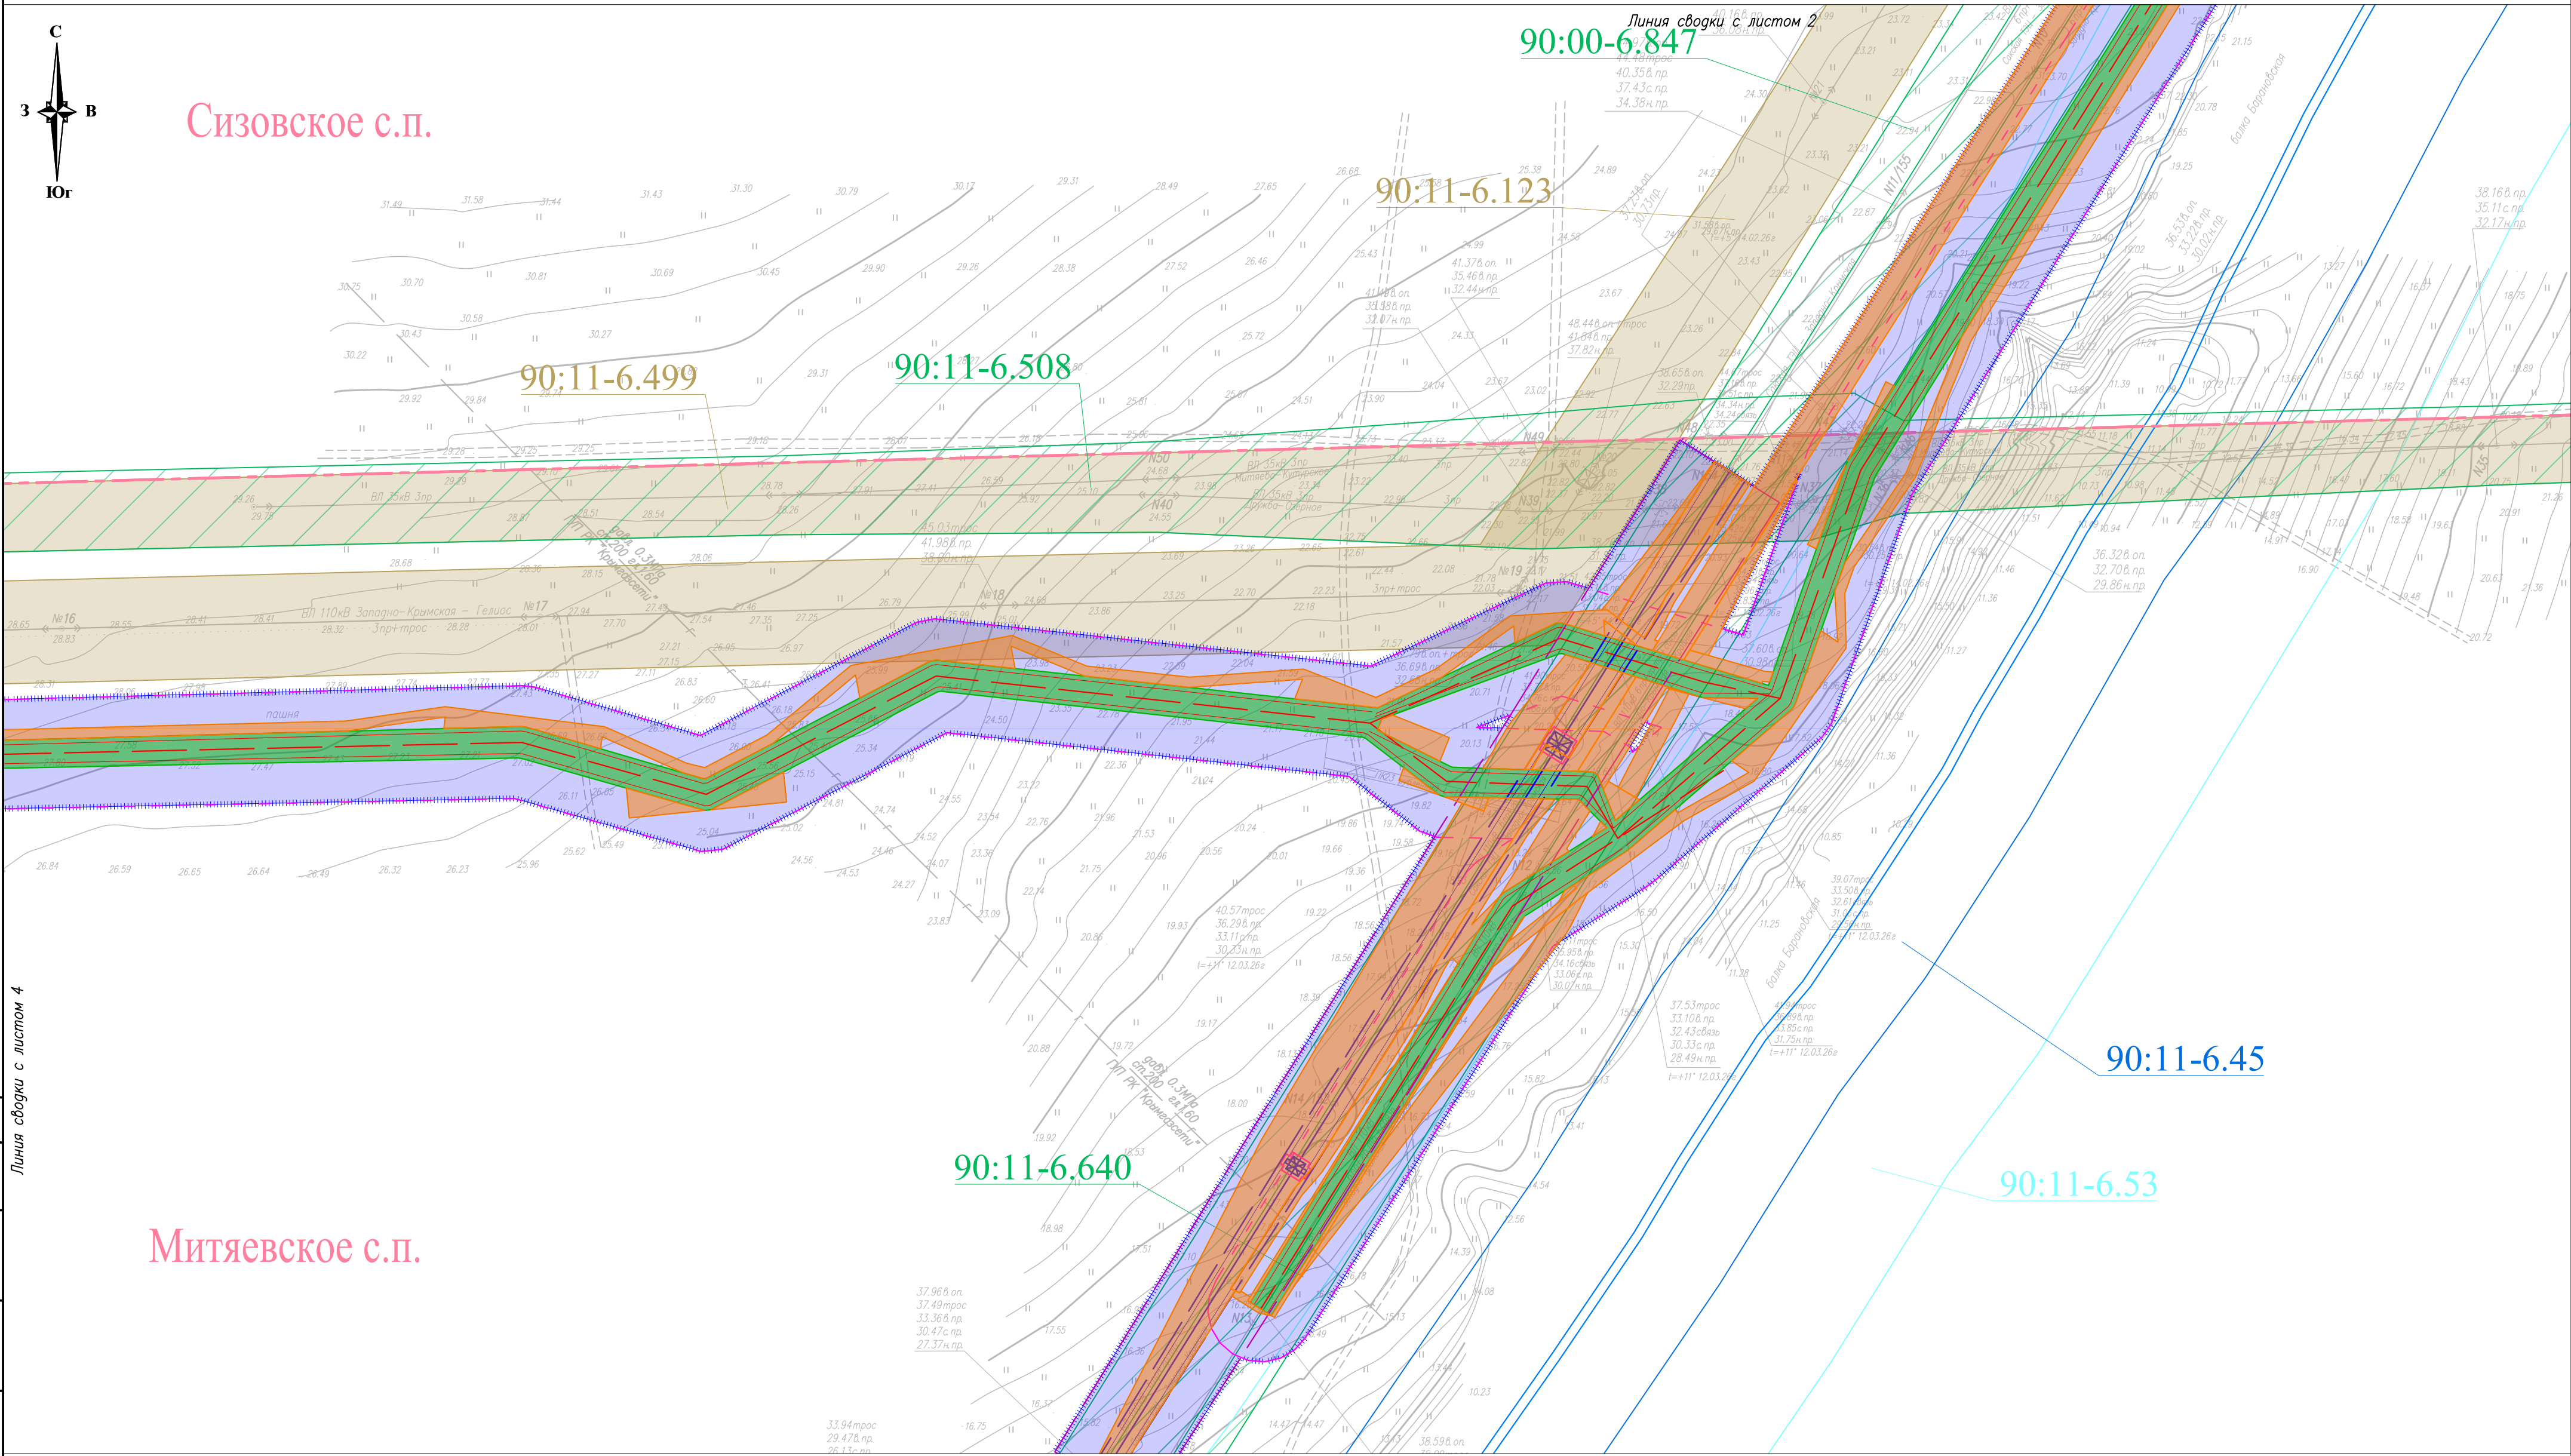


Линия сводки с листом 4

Условные обозначения и Схема совмещения листов представлены на листе 0

Согласовано				
Инв. N'подл.	Подп. и дата	Взам. инв. N'		


						П110–162–ППТ4			
						"Строительство ПС 110 кВ Золотые пески с заходами ЛЭП 110 кВ, ЛЭП 10 кВ"			
Изм.	Кол.у	Лист	№ док	Подп.	Дата				
Разраб.		Тревогина			05.26	Материалы по обоснованию проекта планировки территории. Графическая часть	Стадия	Лист	Листов
							П	3	
						Схема границ зон с особыми условиями использования территорий, особо охраняемых природных территорий, лесничеств М 1:2 000			
Н. контр.		Шаталова			05.26				
Нач. отд.		Ефимова			05.26				

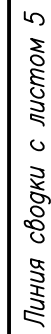

Линия сводки с листом 3

Условные обозначения и Схема совмещения листов представлены на листе 0



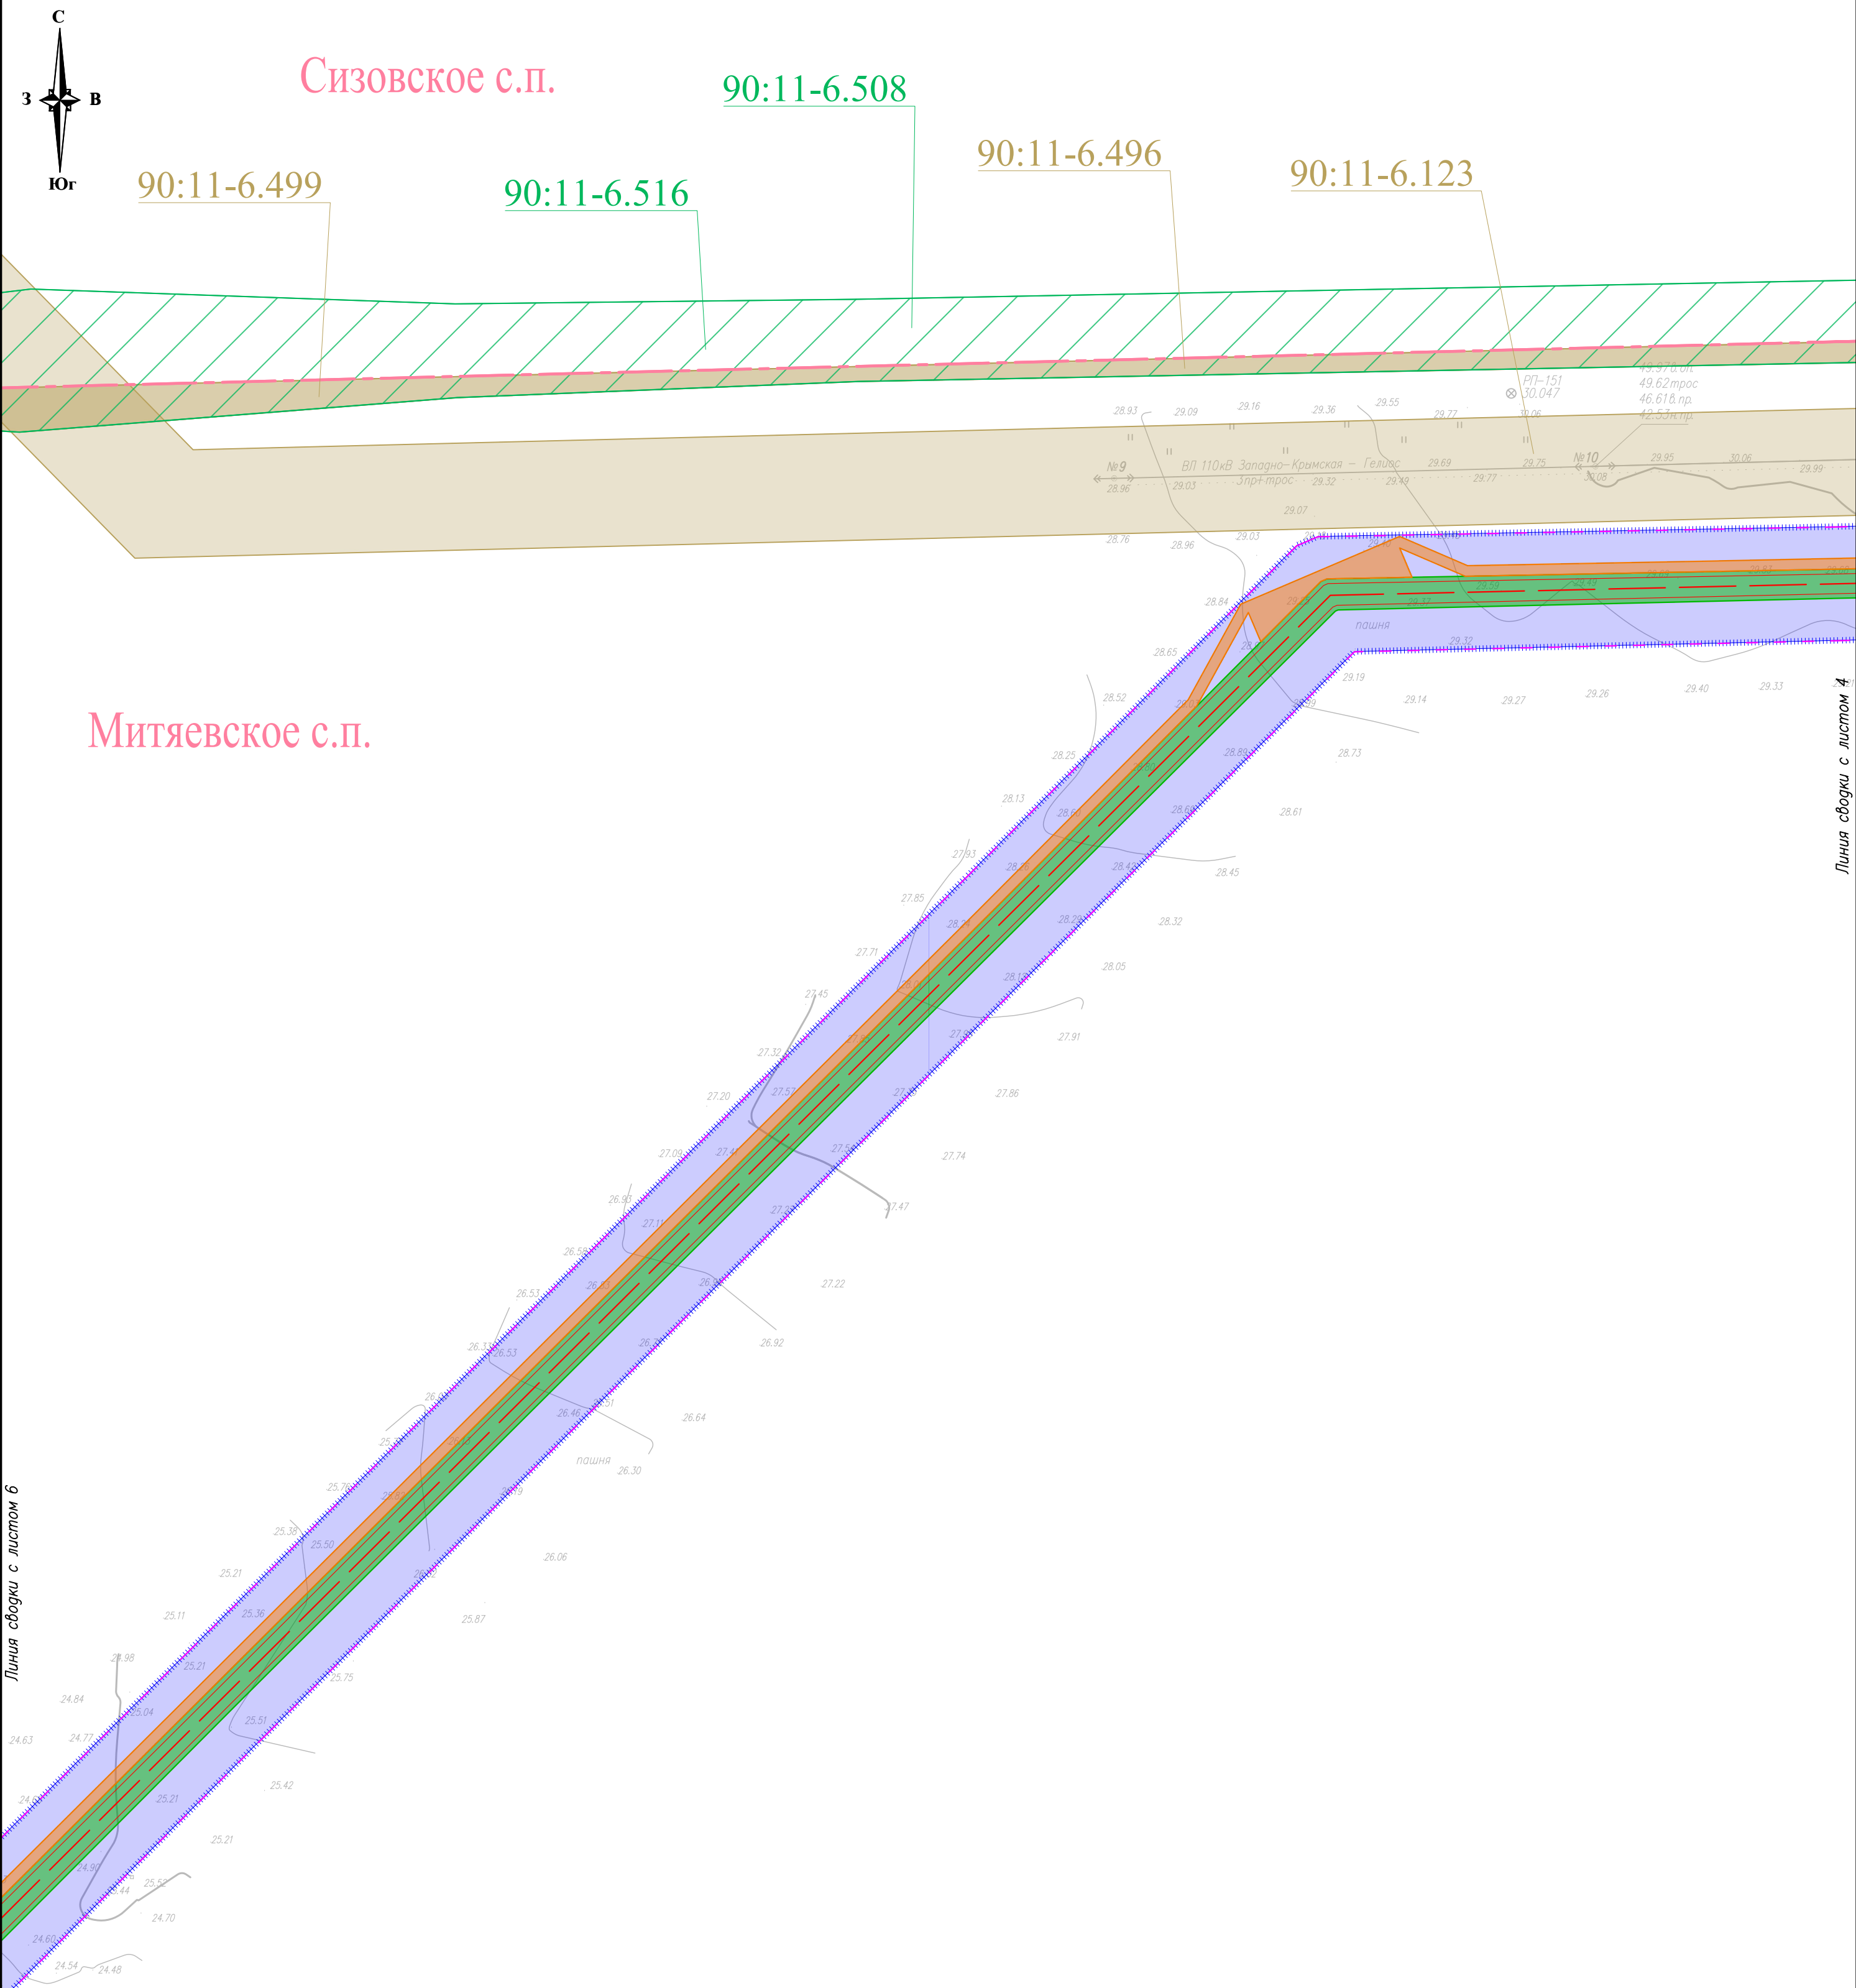


Согласовано					
Взам. инв. №					
Инв. № подл.					
Подп. и дата					

Условные обозначения и Схема совмещения листов представлены на листе 0

						П110-162-ППТ4			
						"Строительство ПС 110 кВ Золотые пески с заходами ЛЭП 110 кВ, ЛЭП 10 кВ"			
Изм.	Кол.уч.	Лист	№ док	Подп.	Дата	Материалы по обоснованию проекта планировки территории. Графическая часть	Стадия	Лист	Листов
Разраб.		Тревогина			05.26		П	5	
Н. контр.		Шаталова			05.26	Схема границ зон с особыми условиями использования территорий, особо охраняемых природных территорий, лесничеств М 1:2 000			
Нач. отд.		Ефимова			05.26				



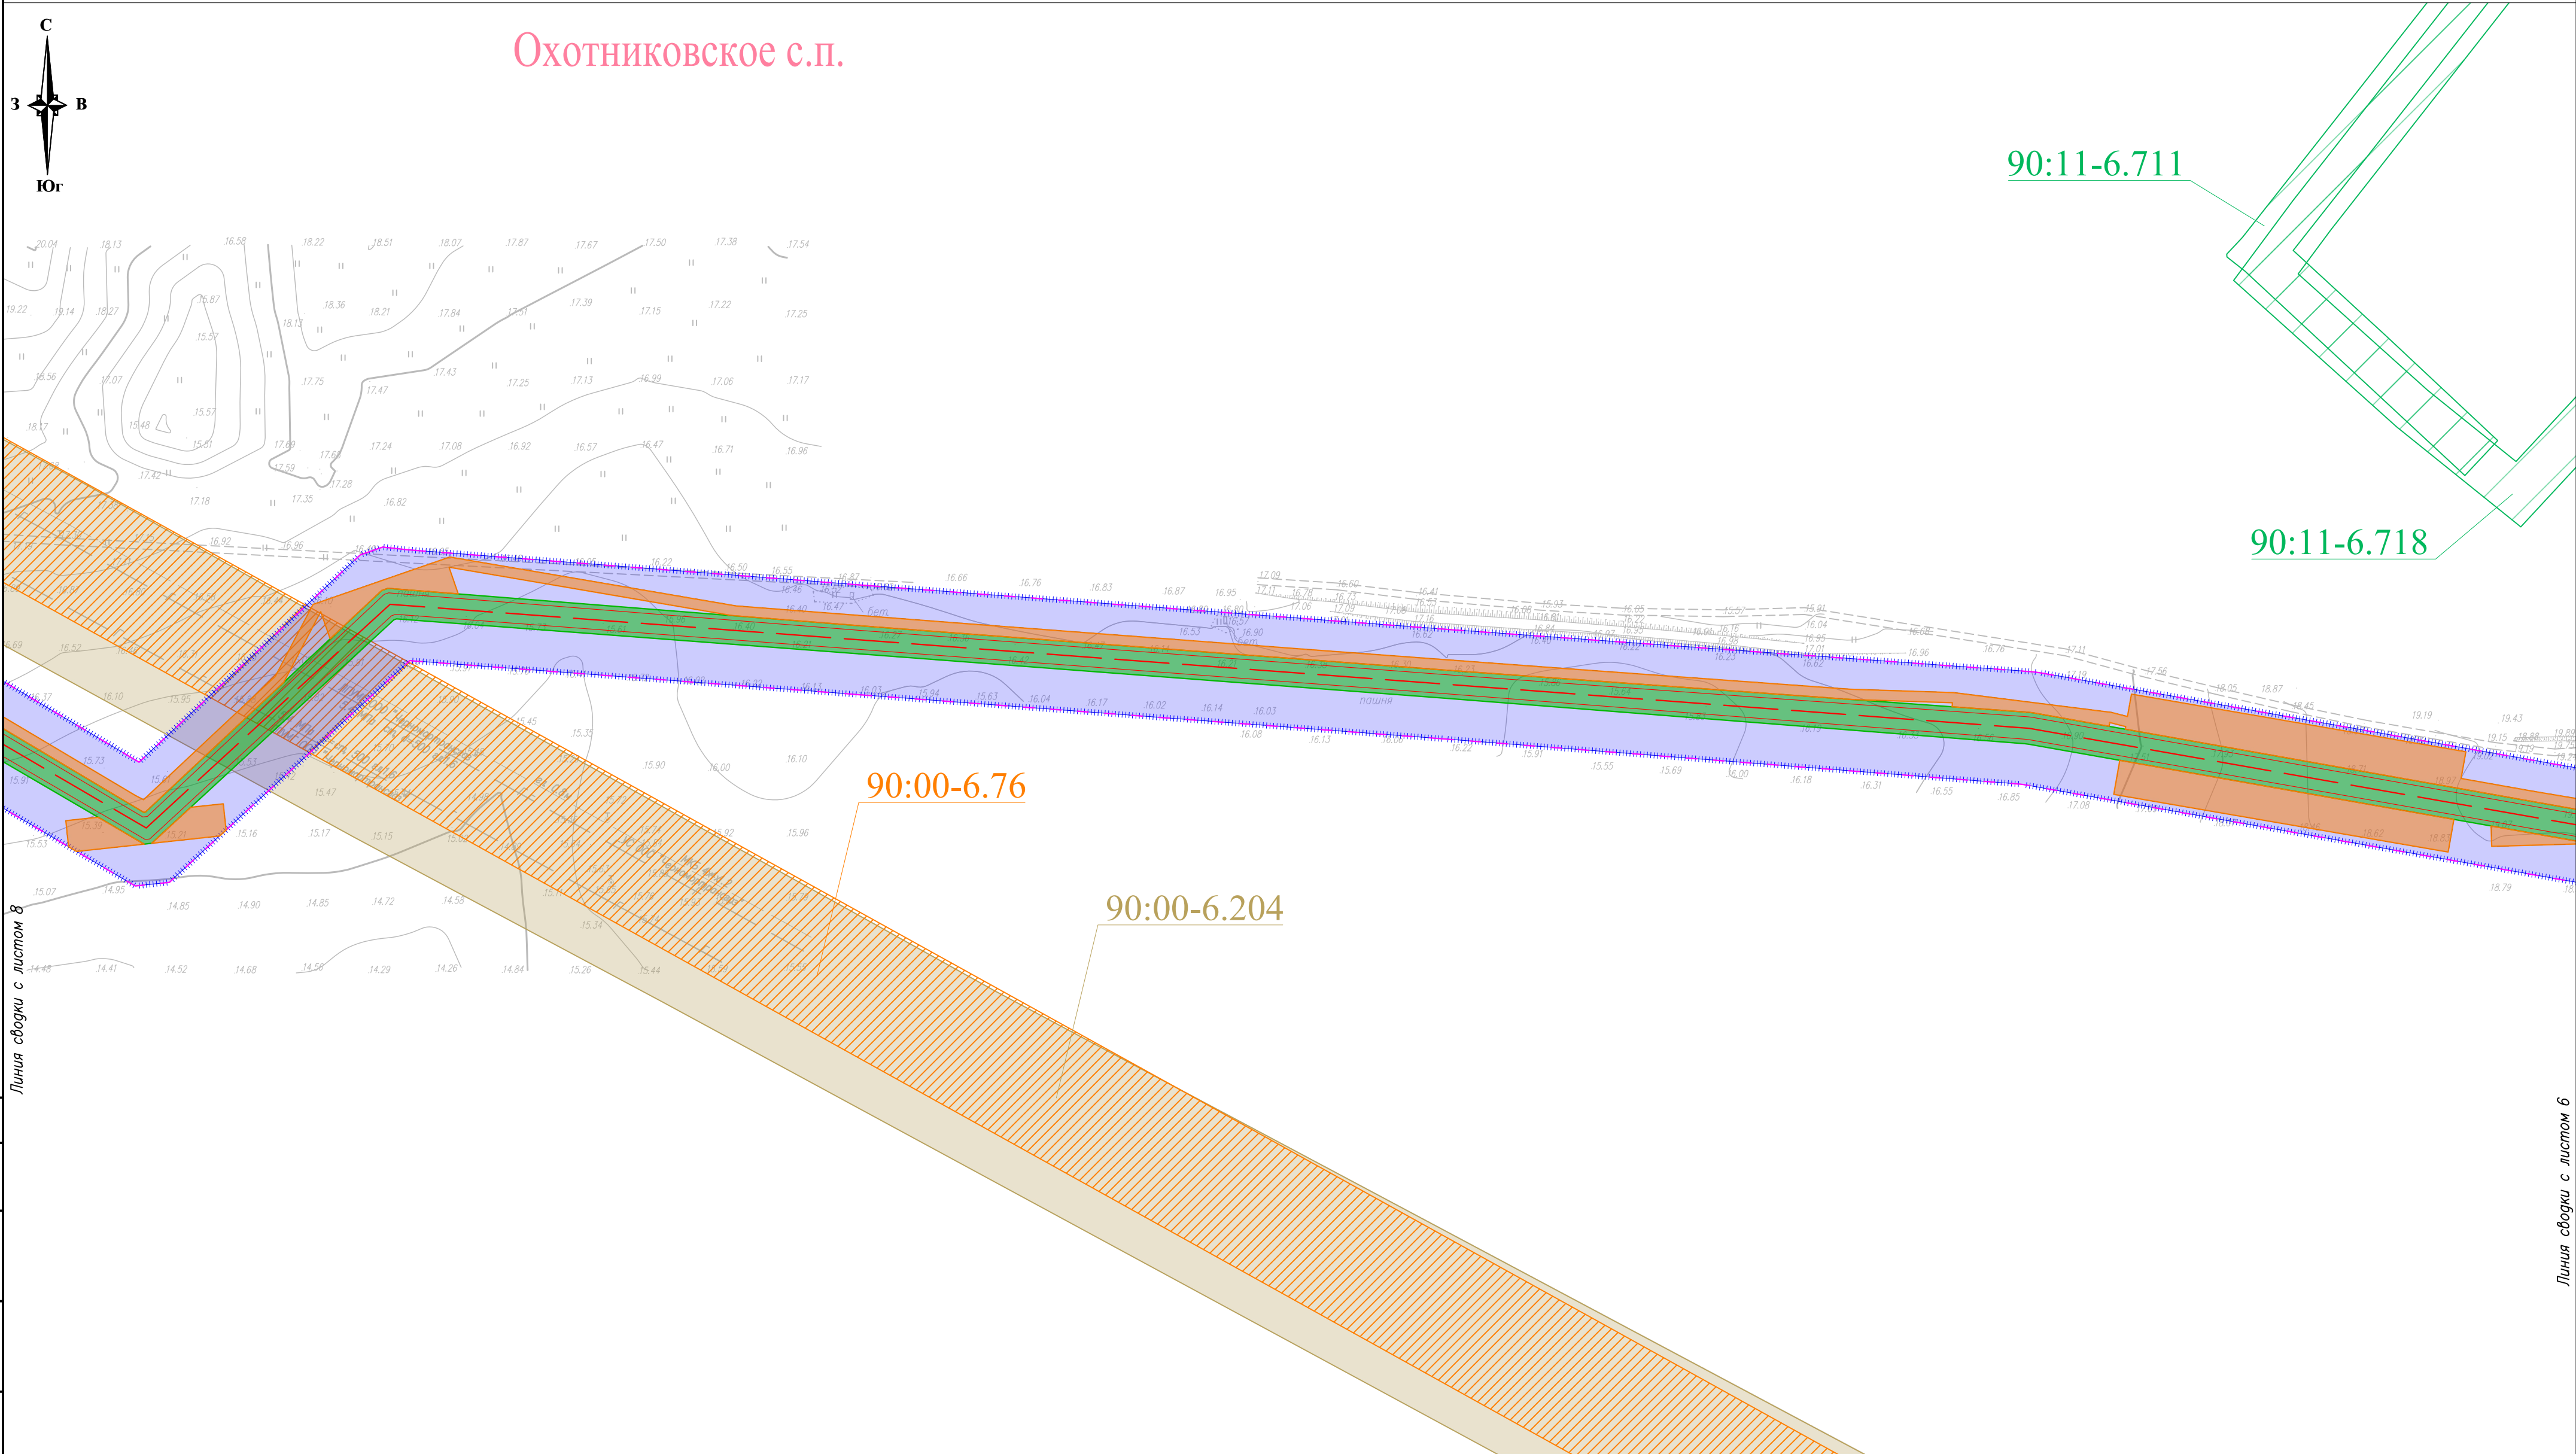


Линия съединки с листом 8

Линия съединки с листом 6


Условные обозначения и Схема совмещения листов представлены на листе 0

						П110–162–ППТ4			
						"Строительство ПС 110 кВ Золотые пески с заходами ЛЭП 110 кВ, ЛЭП 10 кВ"			
Изм.	Кол.у	Лист	№ док	Подп.	Дата	Материалы по обоснованию проекта планировки территории. Графическая часть	Стадия	Лист	Листов
Разраб.		Тревогина			05.26		П	7	
						Схема границ зон с особыми условиями использования территорий, особо охраняемых природных территорий, лесничеств М 1:2 000			
Н. контр.		Шаталова			05.26				
Нач. отд.		Ефимова			05.26				

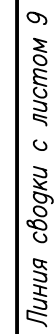

Условные обозначения и Схема совмещения листов представлены на листе 0



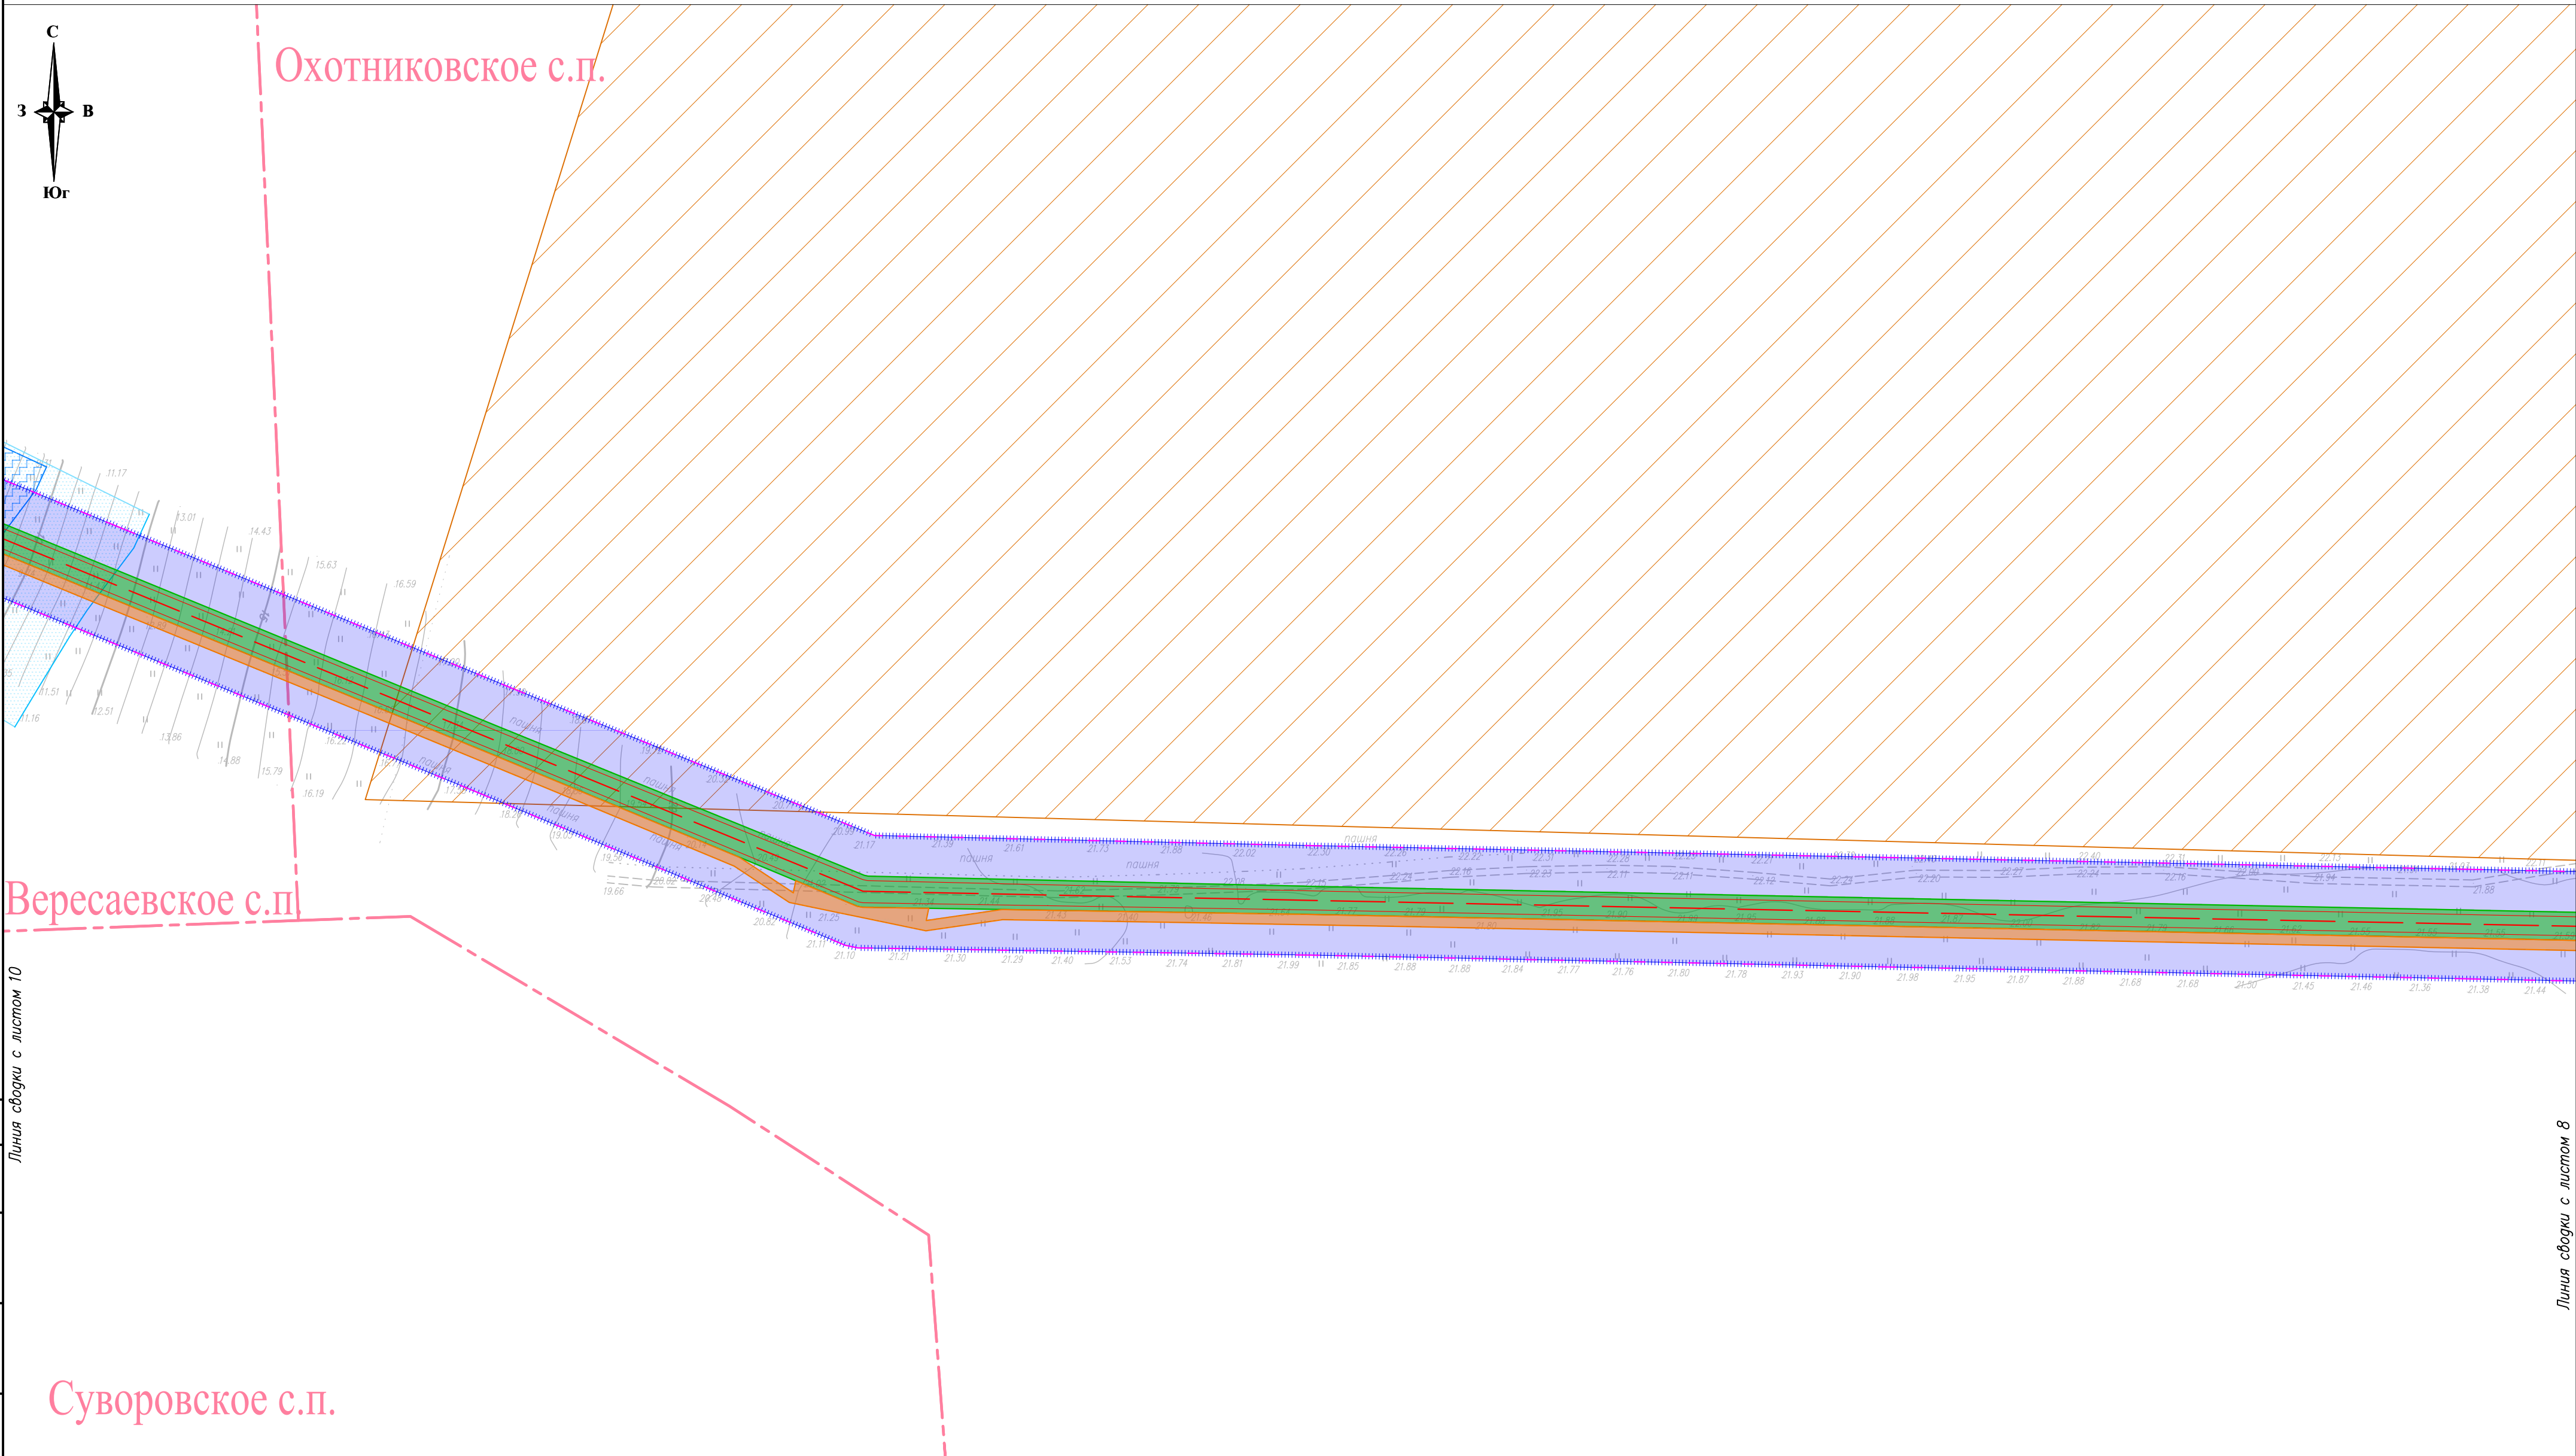


Линия сводки с листом 10

Линия сводки с листом 8


Условные обозначения и Схема совмещения листов представлены на листе 0

						П110–162–ППТ4			
						"Строительство ПС 110 кВ Золотые пески с заходами ЛЭП 110 кВ, ЛЭП 10 кВ"			
Изм.	Кол.уч.	Лист	№ док.	Подп.	Дата	Материалы по обоснованию проекта планировки территории. Графическая часть	Стадия	Лист	Листов
Разраб.		Тревогина			05.26		П	9	
						Схема границ зон с особыми условиями использования территорий, особо охраняемых природных территорий, лесничеств М 1:2 000			
Н. контр.		Шаталова			05.26				
Нач. отг.		Ефимова			05.26				

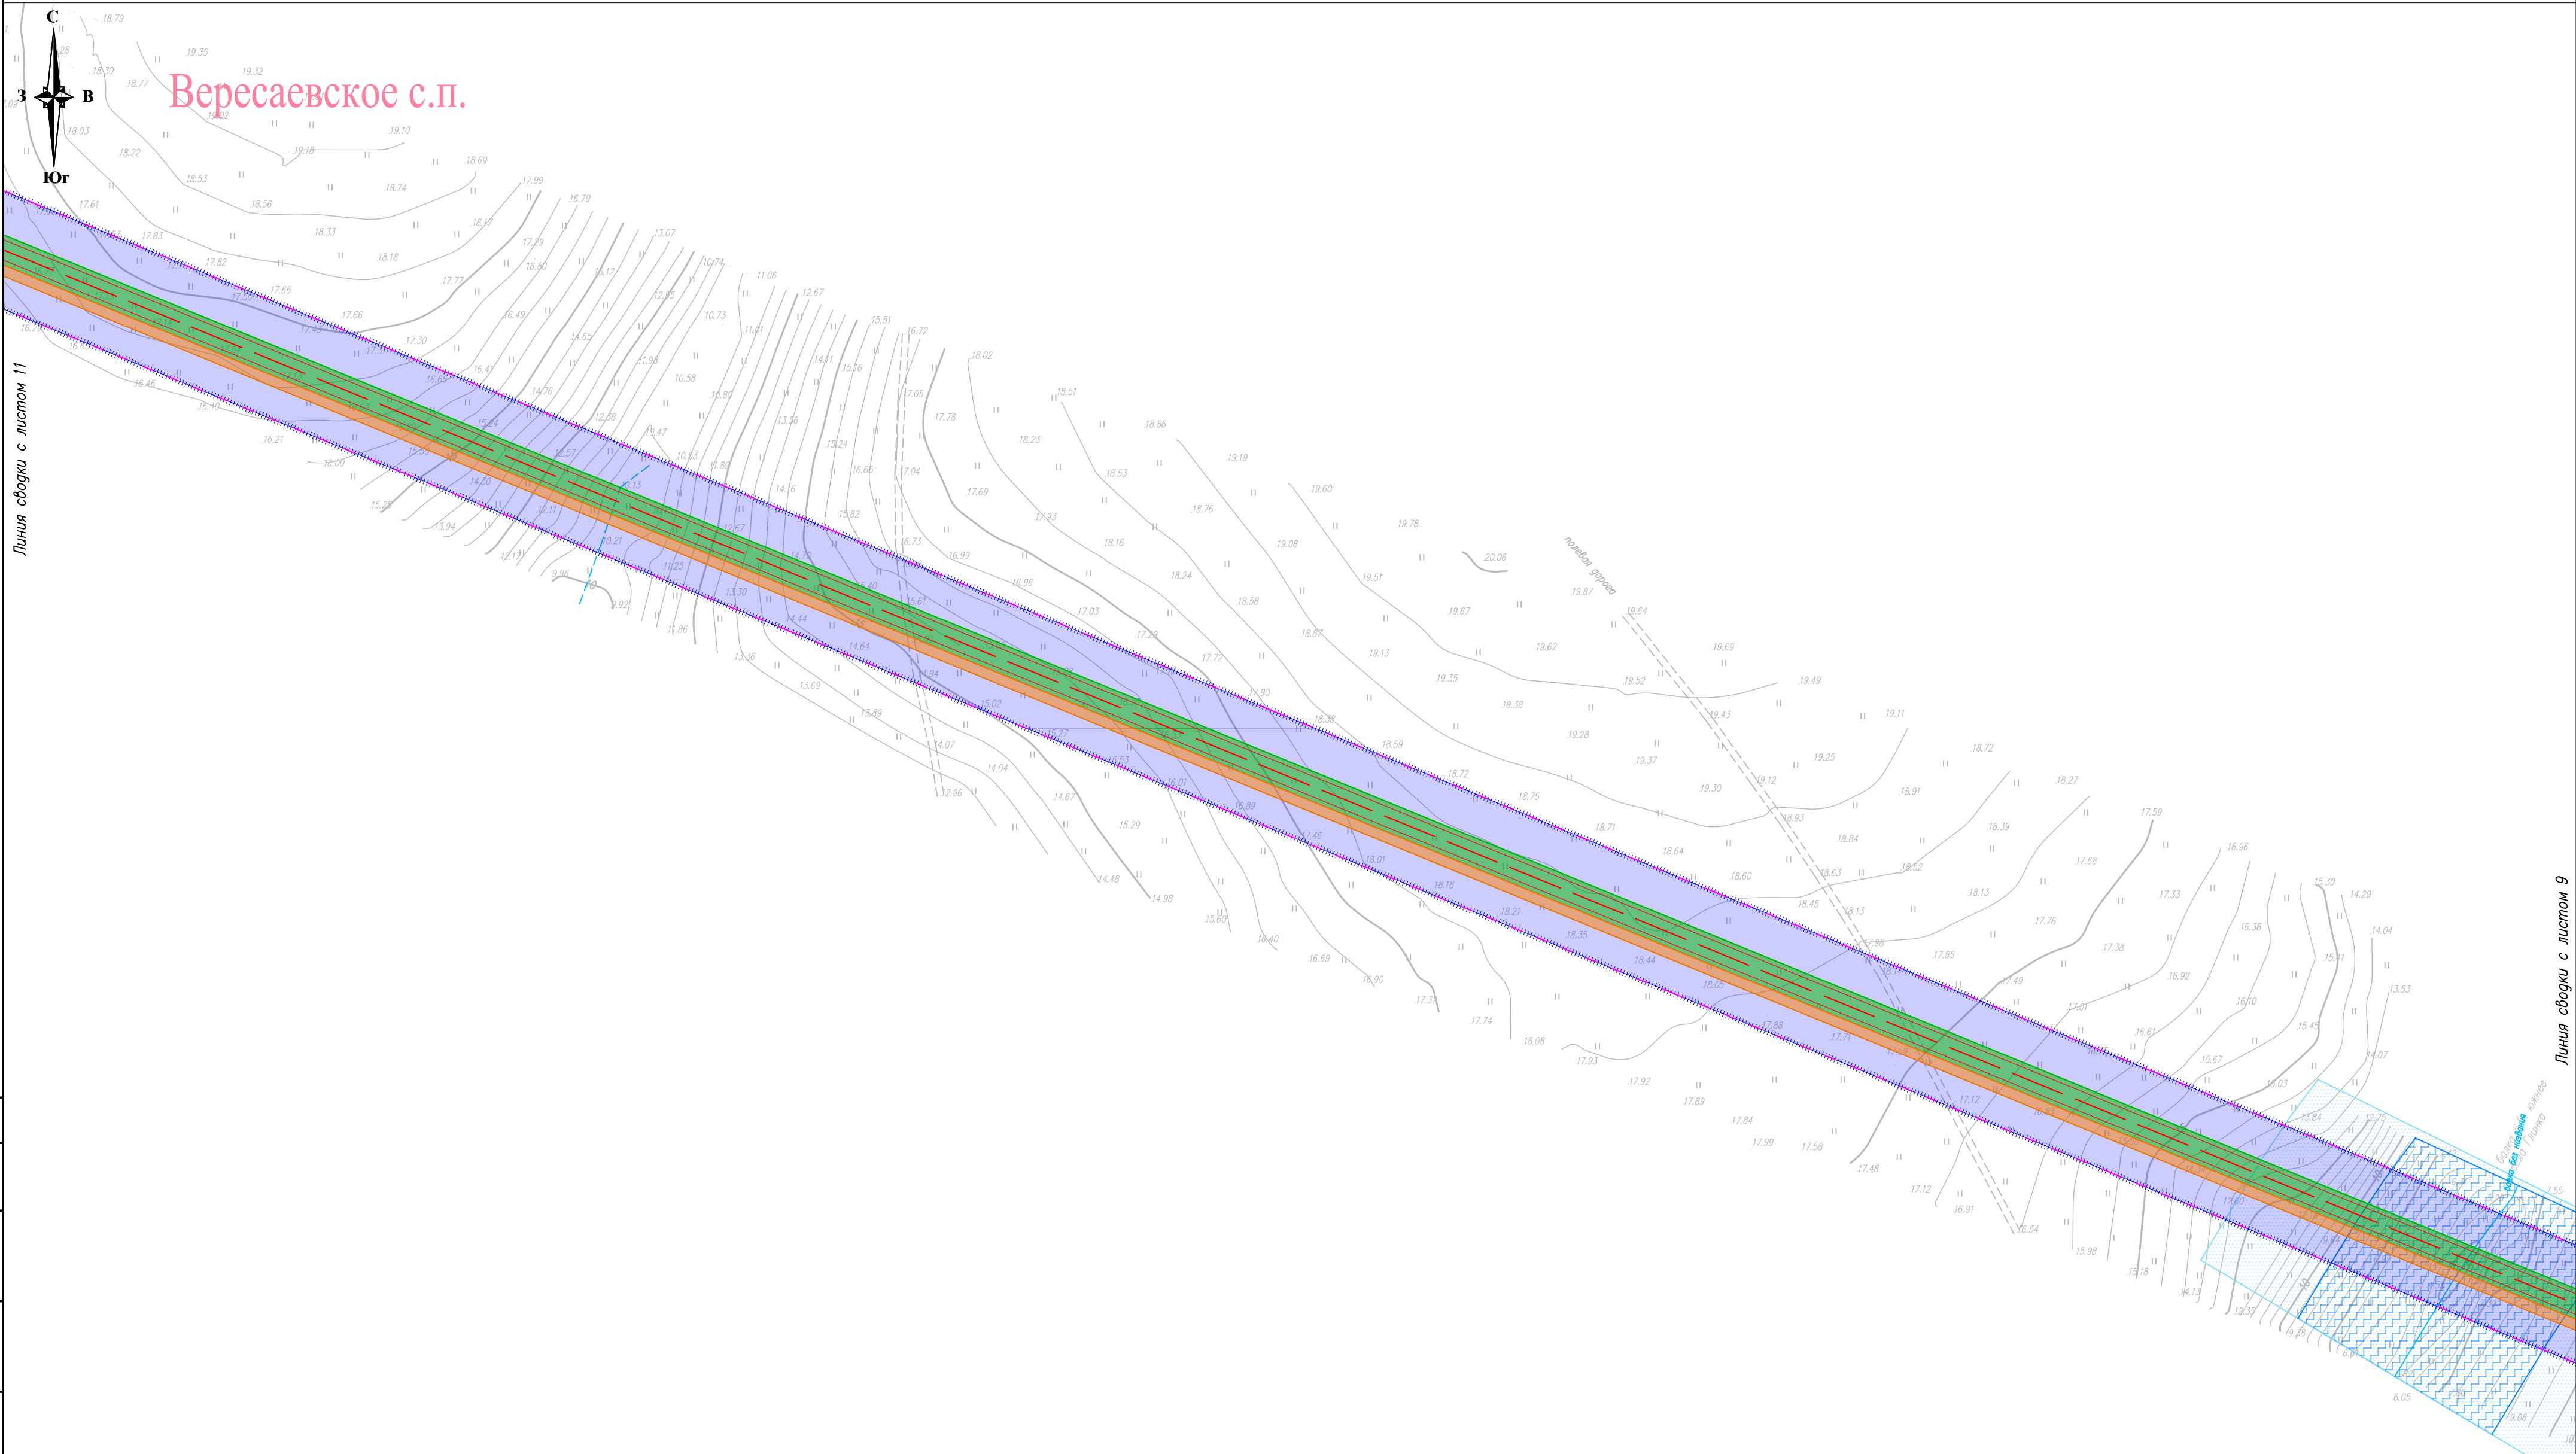


Условные обозначения и Схема совмещения листов представлены на листе 0

						П110–162–ППТ4			
						"Строительство ПС 110 кВ Золотые пески с заходами ЛЭП 110 кВ, ЛЭП 10 кВ"			
Изм.	Кол.уч.	Лист	№ док.	Подп.	Дата	Материалы по обоснованию проекта планировки территории. Графическая часть	Стадия	Лист	Листов
Разраб.		Тревогина			05.26		П	10	
						Схема границ зон с особыми условиями использования территорий, особо охраняемых природных территорий, лесничеств М 1:2 000			
Н. контр.		Шаталова			05.26				
Нач. отг.		Ефимова			05.26				

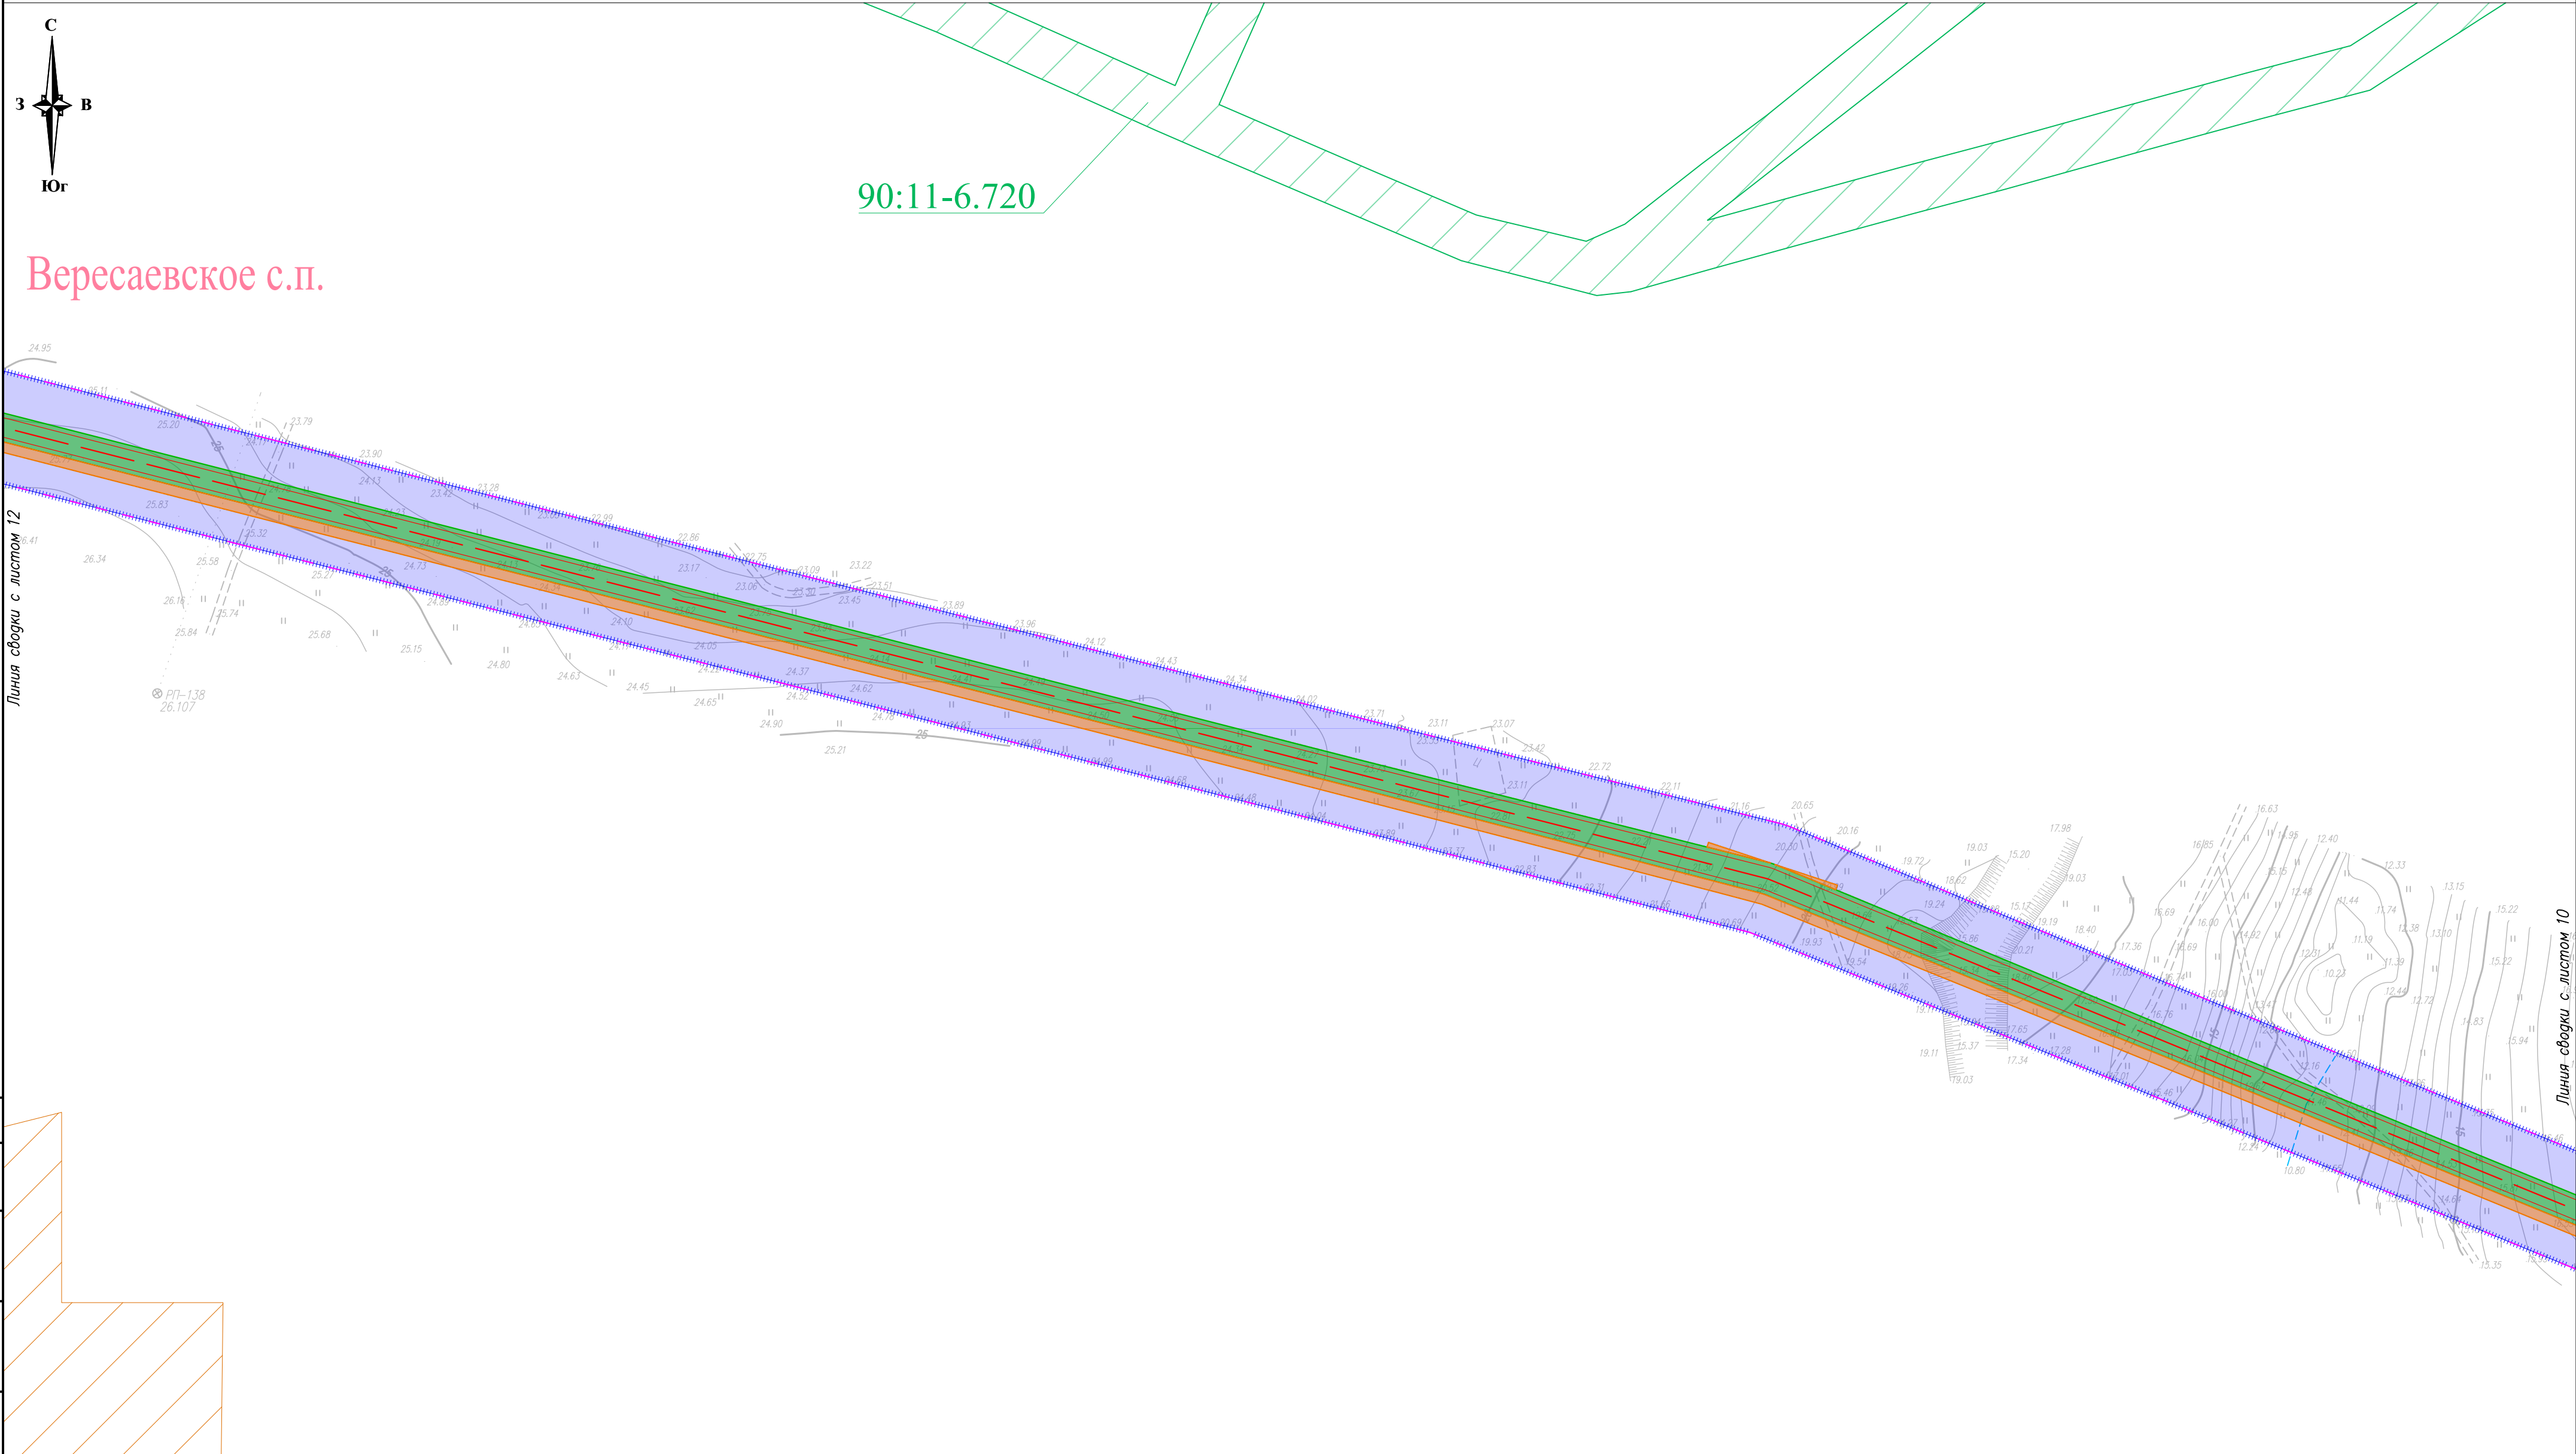


Условные обозначения и Схема совмещения листов представлены на листе 0

						П110–162–ППТ4			
						"Строительство ПС 110 кВ Золотые пески с заходами ЛЭП 110 кВ, ЛЭП 10 кВ"			
Изм.	Кол.уч.	Лист	№ док.	Подп.	Дата	Материалы по обоснованию проекта планировки территории. Графическая часть	Стадия	Лист	Листов
Разраб.		Тревогина			05.26		П	11	
						Схема границ зон с особыми условиями использования территорий, особо охраняемых природных территорий, лесничеств М 1:2 000			
Н. контр.		Шаталова			05.26				
Нач. отг.		Ефимова			05.26				

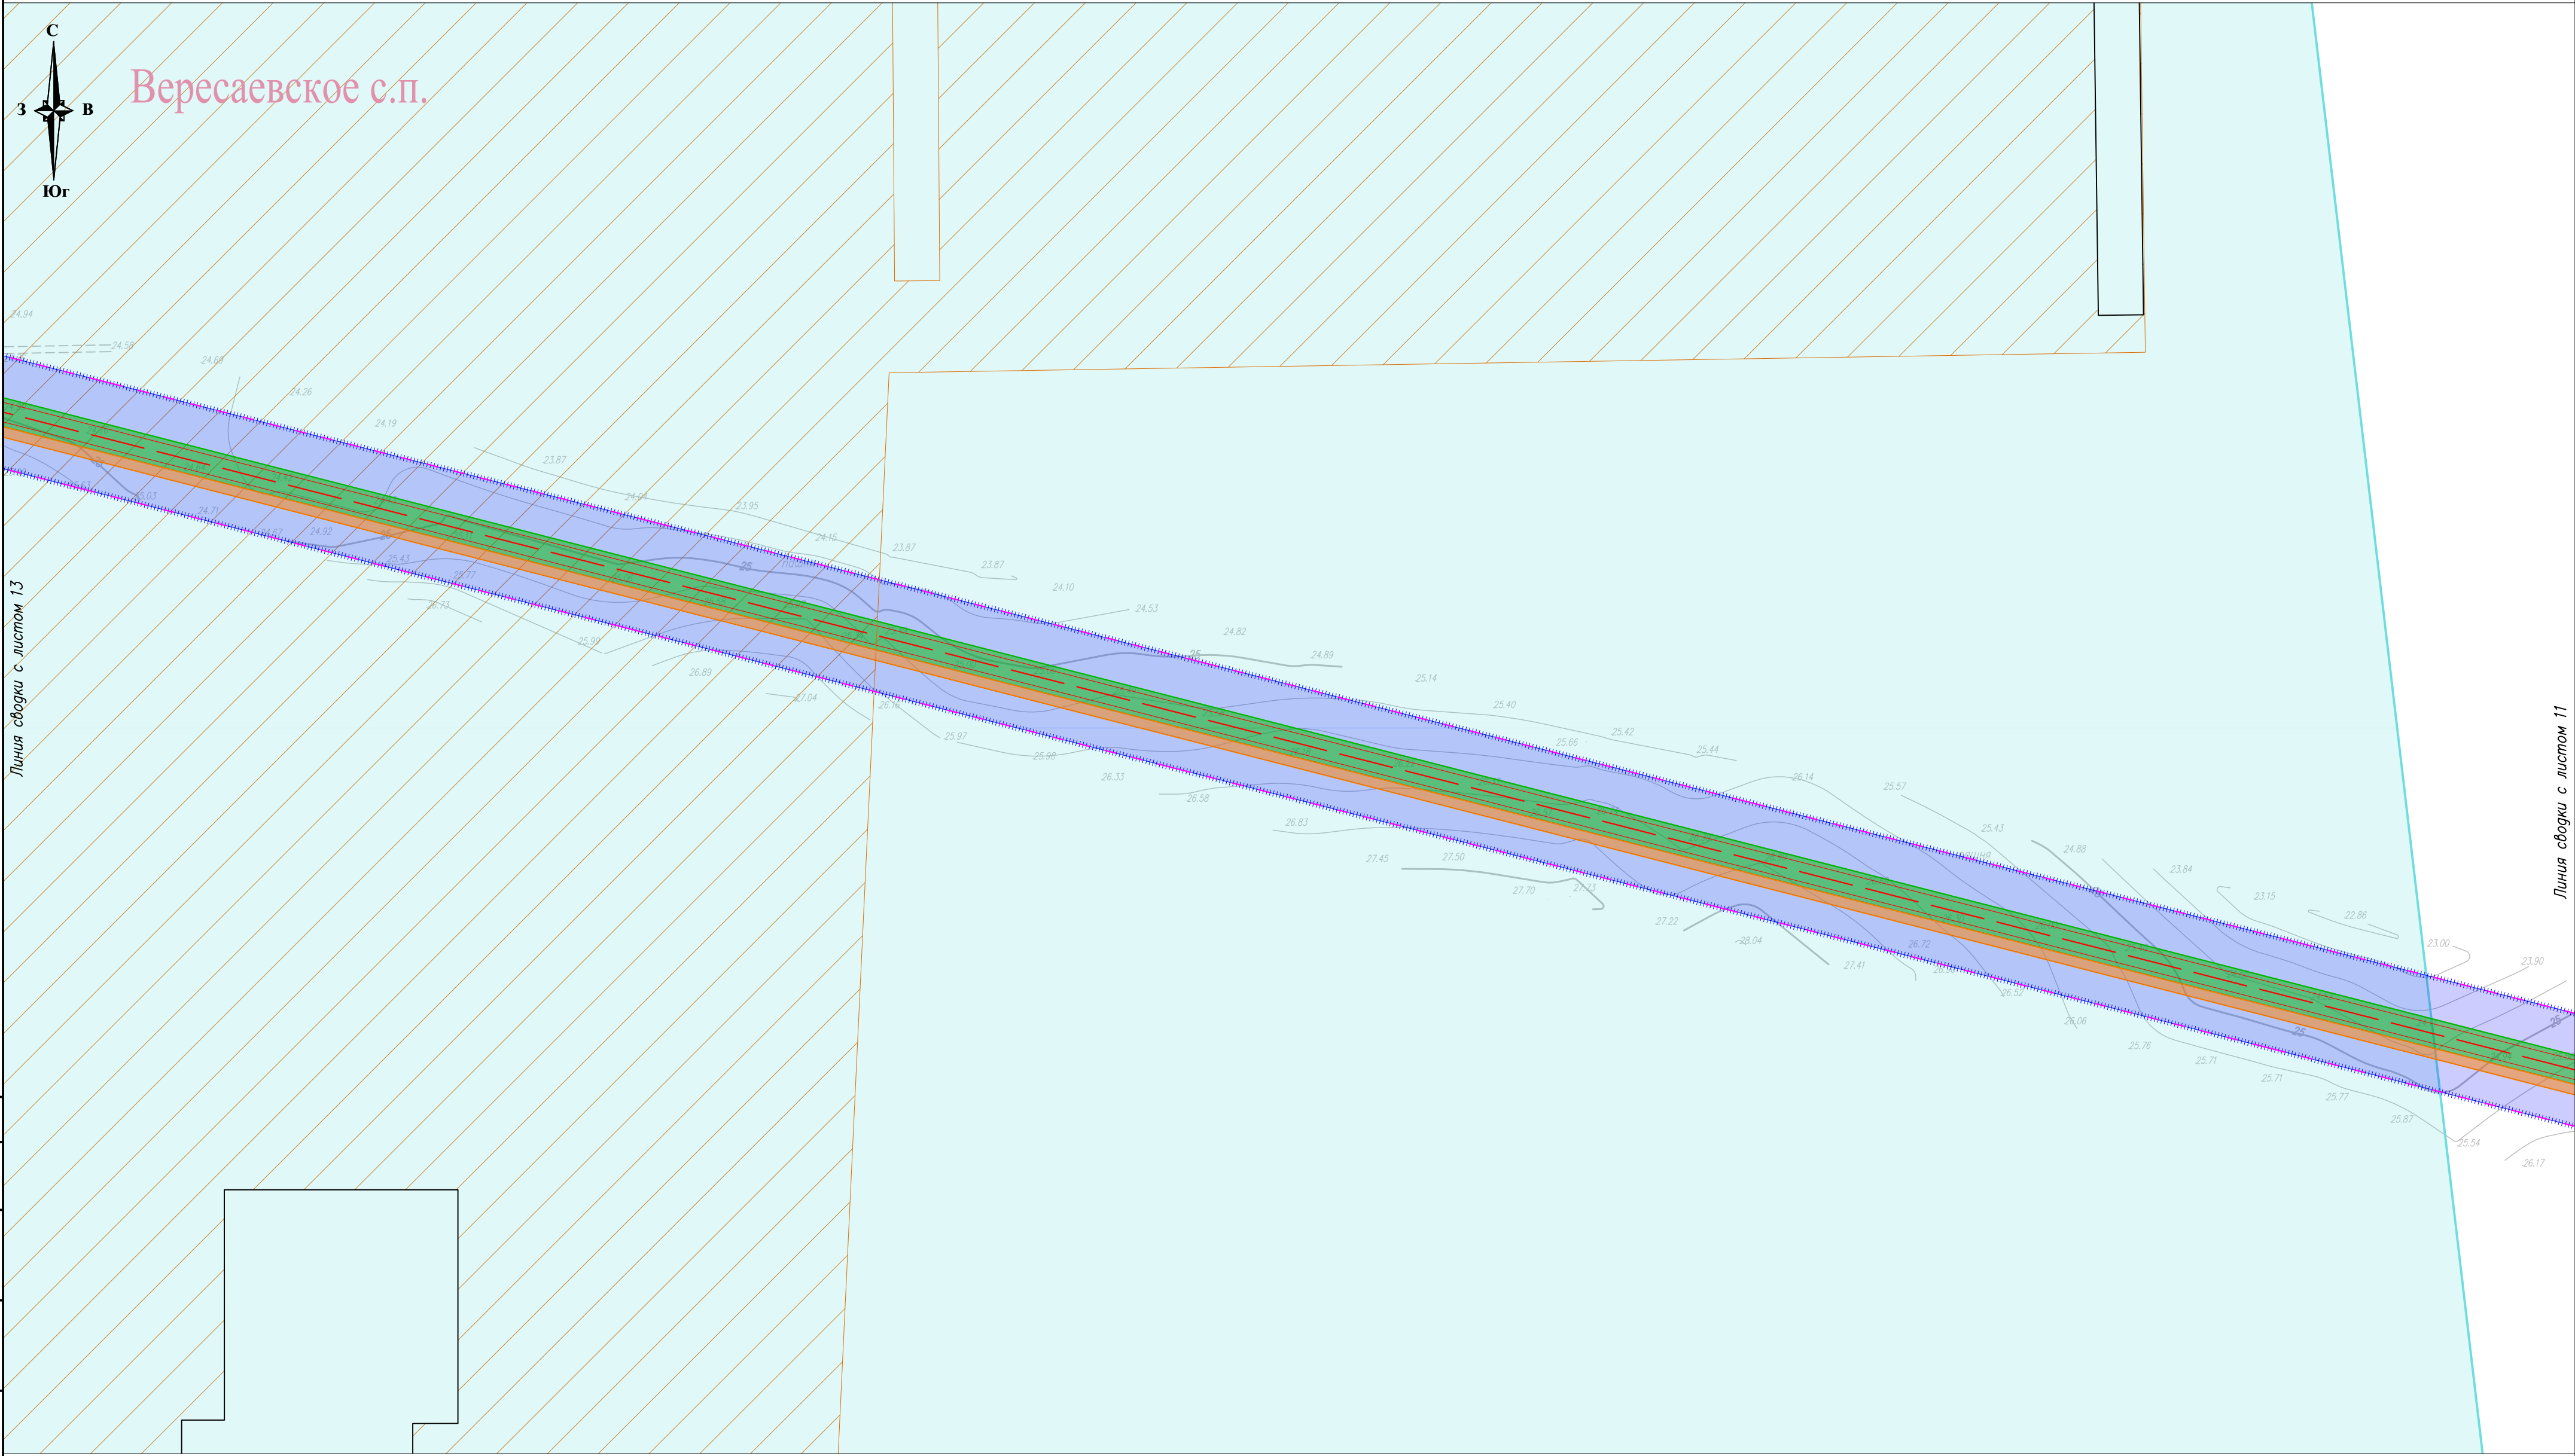


Условные обозначения и Схема совмещения листов представлены на листе 0

						П110–162–ППТ4			
						"Строительство ПС 110 кВ Золотые пески с заходами ЛЭП 110 кВ, ЛЭП 10 кВ"			
Изм.	Кол.уч.	Лист	№ док.	Подп.	Дата	Материалы по обоснованию проекта планировки территории. Графическая часть	Стадия	Лист	Листов
Разраб.		Тревогина			05.26		П	12	
						Схема границ зон с особыми условиями использования территорий, особо охраняемых природных территорий, лесничеств М 1:2 000			
Н. контр.		Шаталова			05.26				
Нач. отг.		Ефимова			05.26				

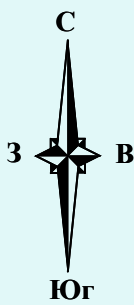

Линия сводки с листом 14

Вересаевское с.п.

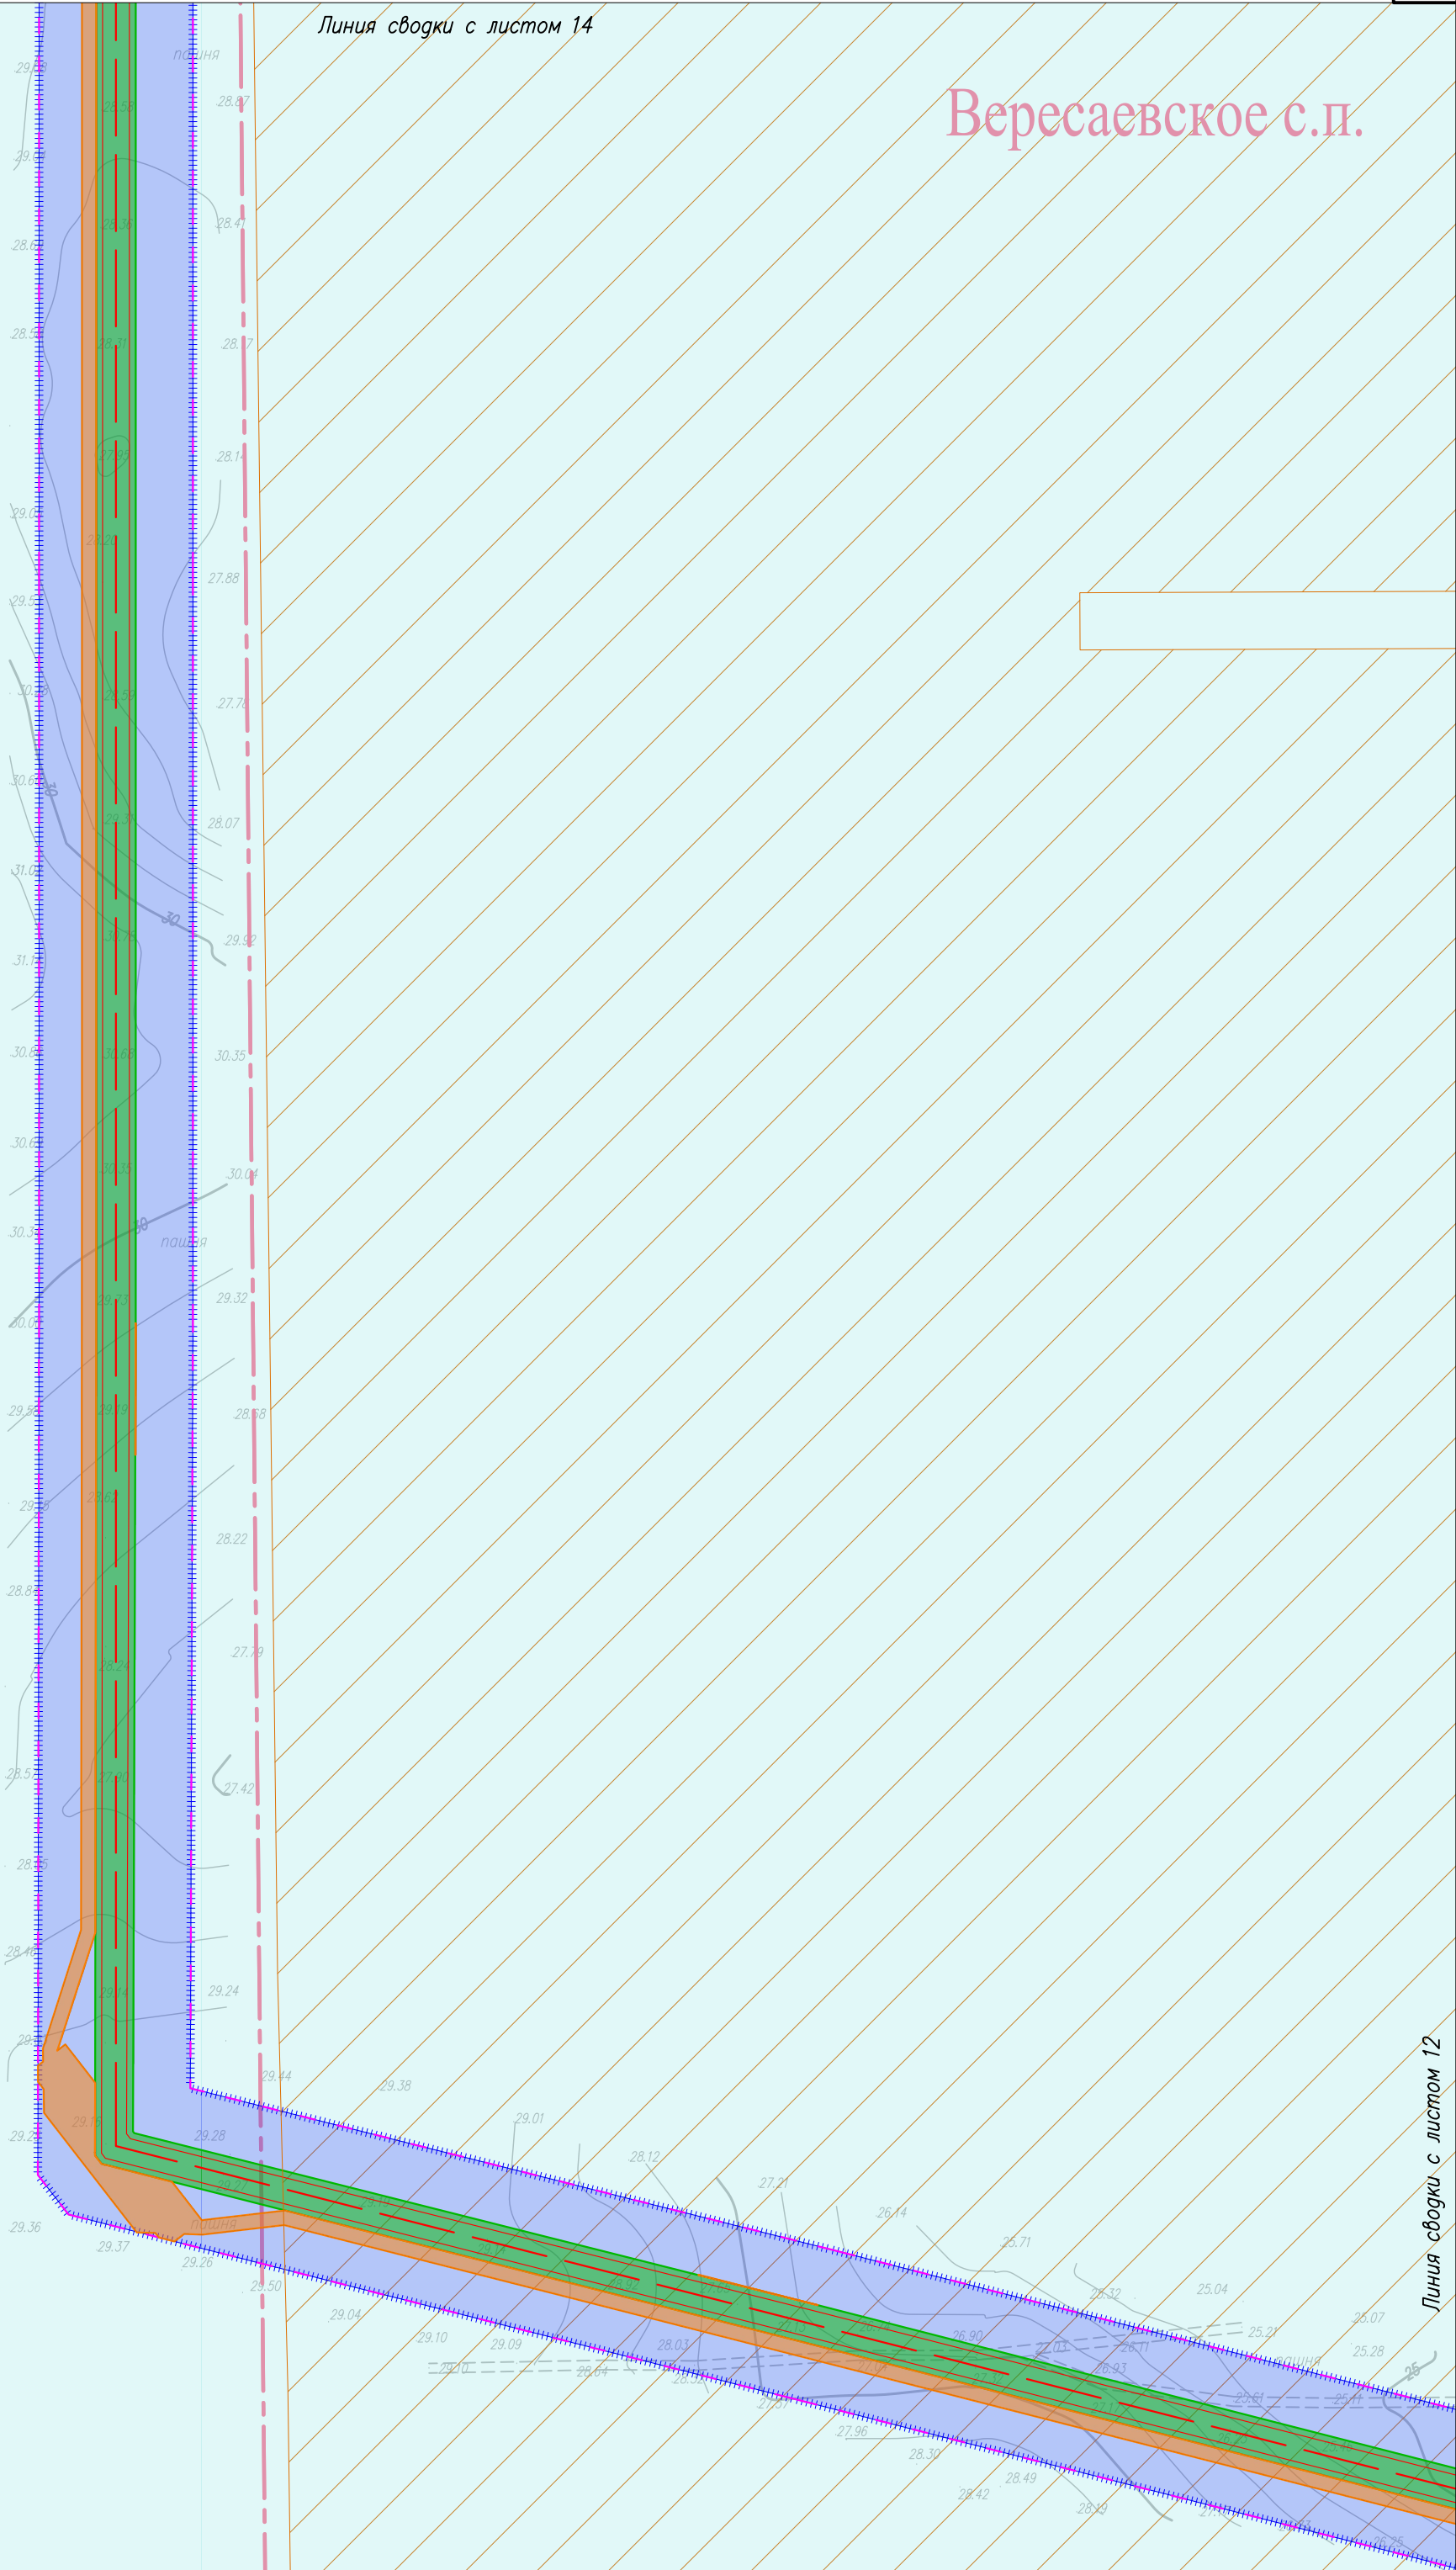


Суворовское с.п.

Согласовано				
Инв. № подл.	Подп. и дата	Взам. инв. №		


Условные обозначения и Схема совмещения листов представлены на листе 0

					П110–162–ППТ4			
					"Строительство ПС 110 кВ Золотые пески с заходами ЛЭП 110 кВ, ЛЭП 10 кВ"			
Изм.	Кол.уч.	Лист № док.	Подп.	Дата	Материалы по обоснованию проекта планировки территории. Графическая часть	Стадия	Лист	Листов
Разраб.		Тревогина		05.26		П	13	
					Схема границ зон с особыми условиями использования территорий, особо охраняемых природных территорий, лесничеств М 1:2 000			
Н. контр.		Шаталова		05.26				
Нач. отд.		Ефимова		05.26				

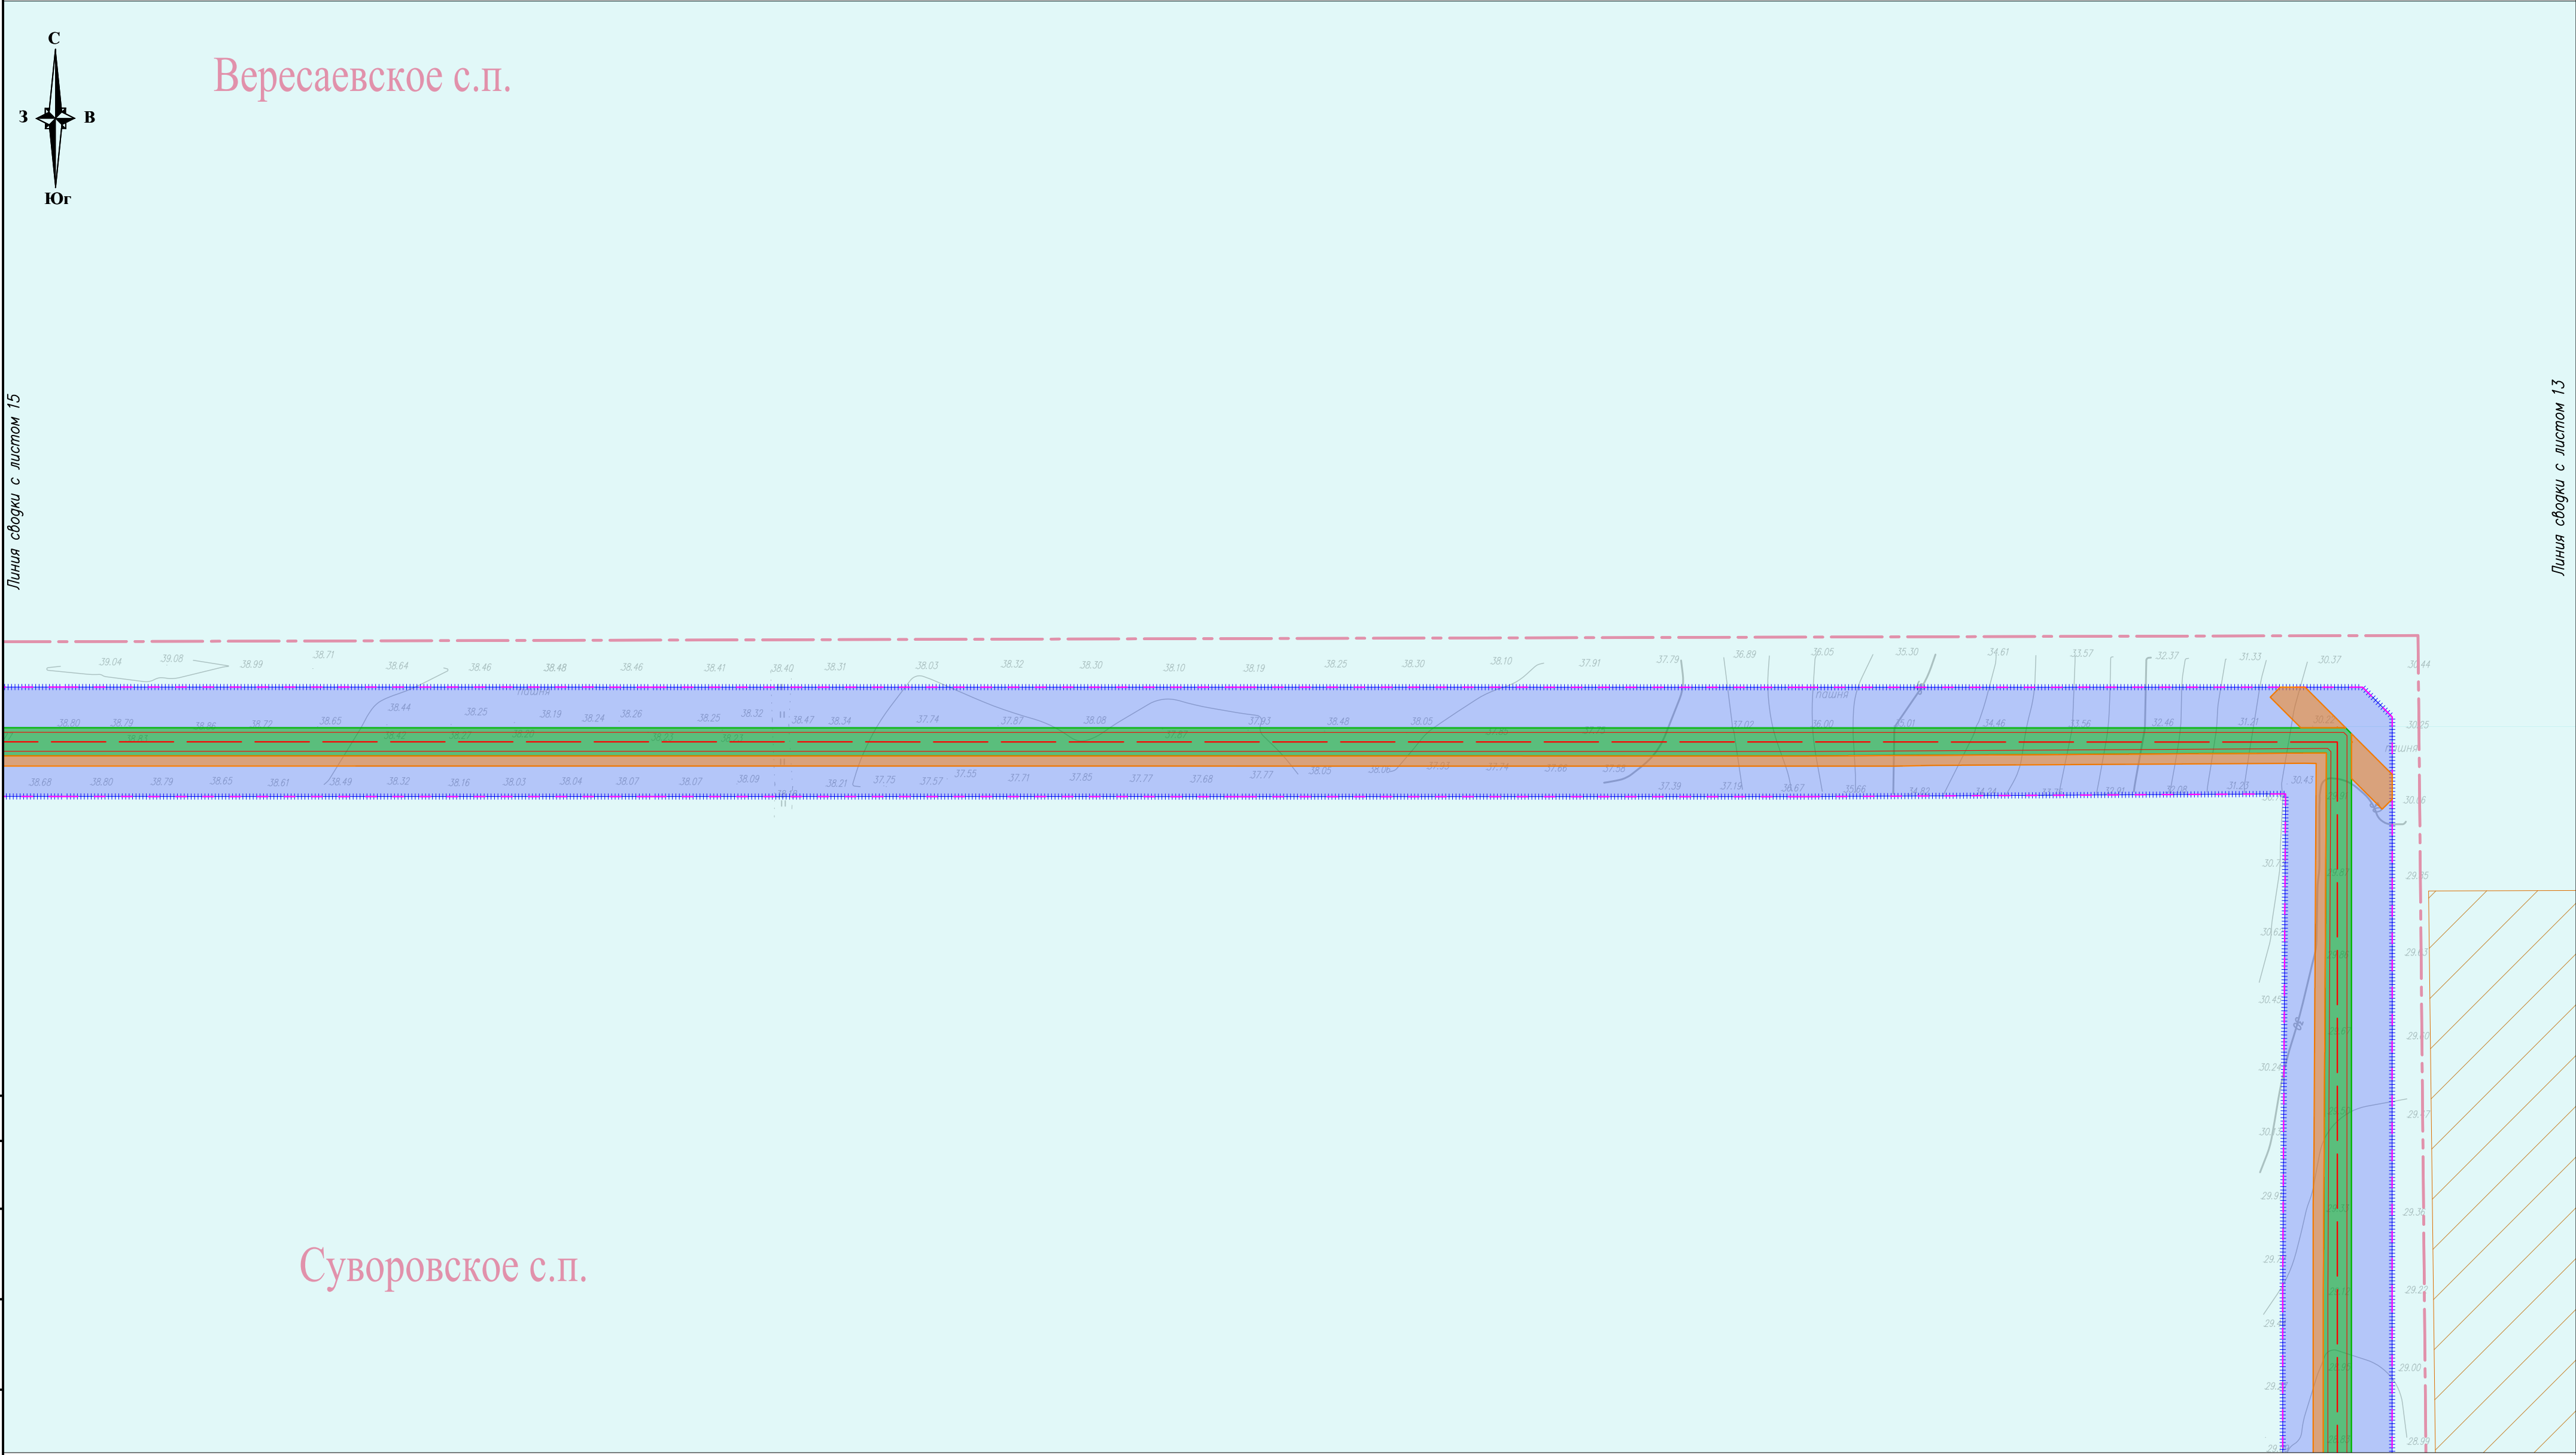


Условные обозначения и Схема совмещения листов представлены на листе 0

						П110–162–ППТ4			
						"Строительство ПС 110 кВ Золотые пески с заходами ЛЭП 110 кВ, ЛЭП 10 кВ"			
Изм.	Кол.уч.	Лист	№ док.	Подп.	Дата	Материалы по обоснованию проекта планировки территории. Графическая часть	Стадия	Лист	Листов
Разраб.		Тревогина			05.26		П	14	
						Схема границ зон с особыми условиями использования территорий, особо охраняемых природных территорий, лесничеств М 1:2 000			
Н. контр.		Шаталова			05.26				
Нач. отд.		Ефимова			05.26				

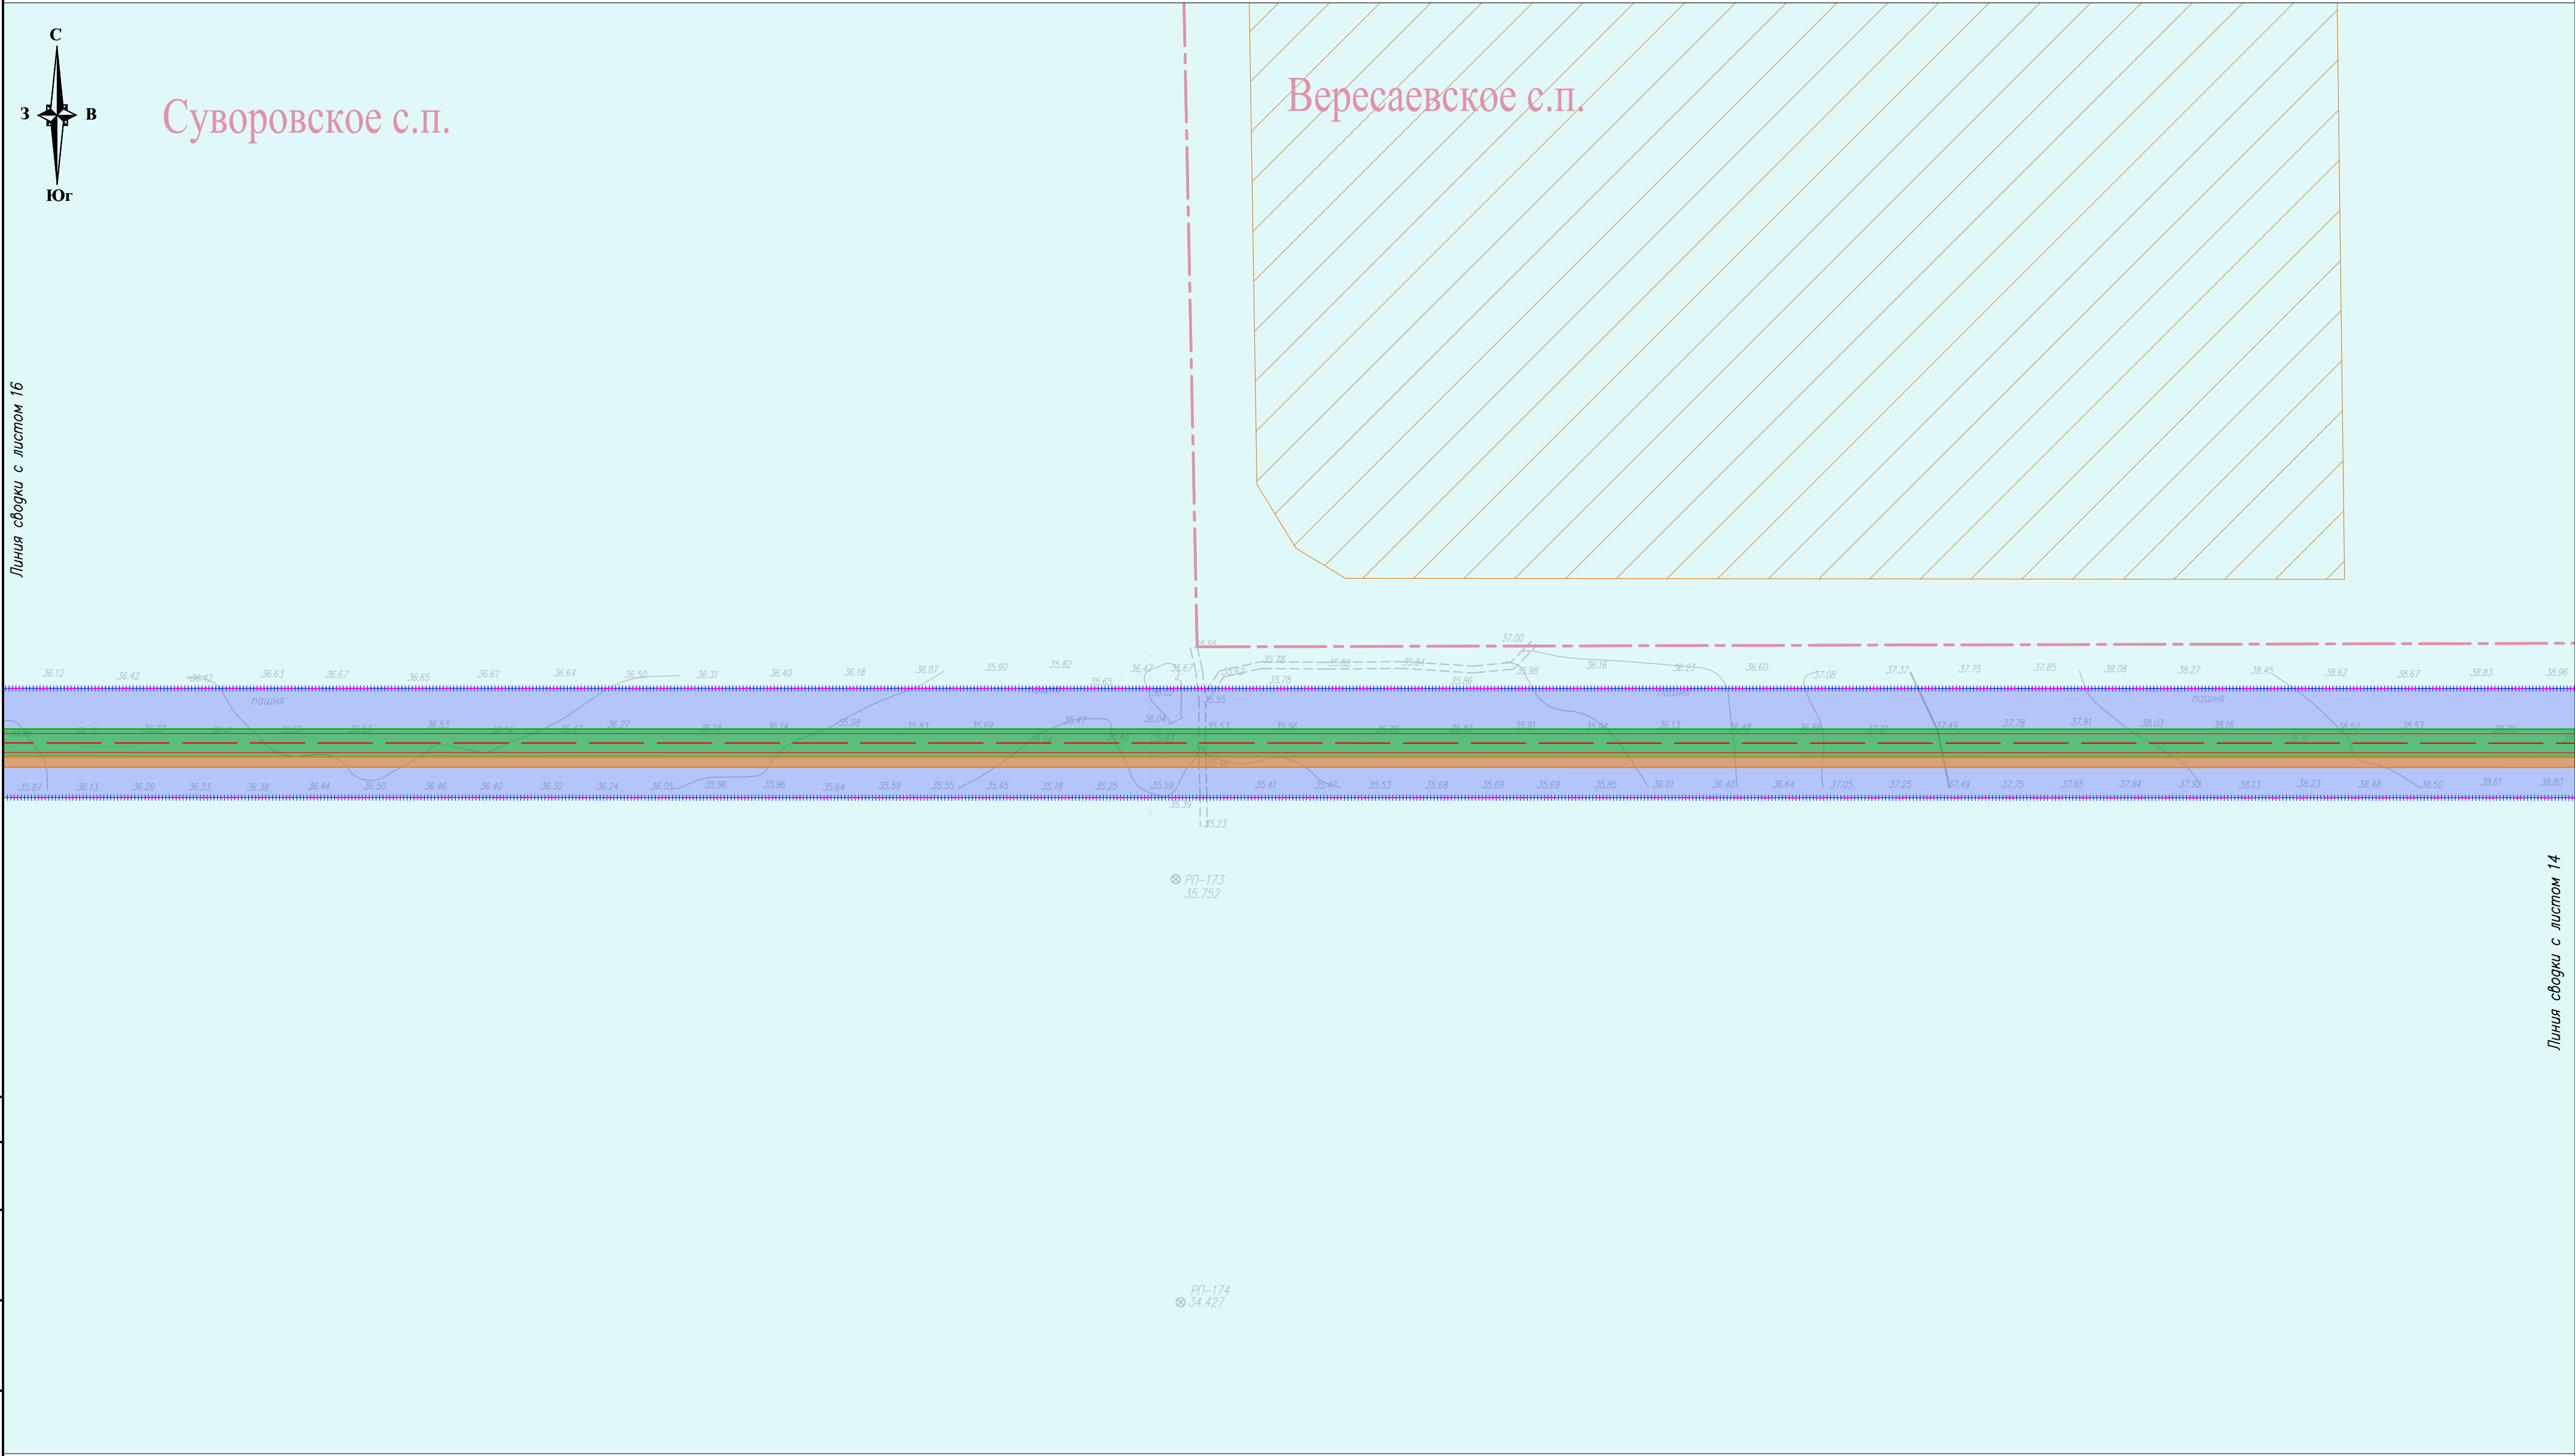


Условные обозначения и Схема совмещения листов представлены на листе 0

							П110–162–ППТ4			
							"Строительство ПС 110 кВ Золотые пески с заходами ЛЭП 110 кВ, ЛЭП 10 кВ"			
Изм.	Кол.уч.	Лист	№ док.	Подп.	Дата		Материалы по обоснованию проекта планировки территории. Графическая часть	Стадия	Лист	Листов
Разраб.		Тревогина			05.26			П	15	
							Схема границ зон с особыми условиями использования территорий, особо охраняемых природных территорий, лесничеств М 1:2 000			
Н. контр.		Шаталова			05.26					
Нач. отг.		Ефимова			05.26					

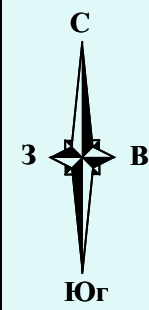

Суворовское с.п.

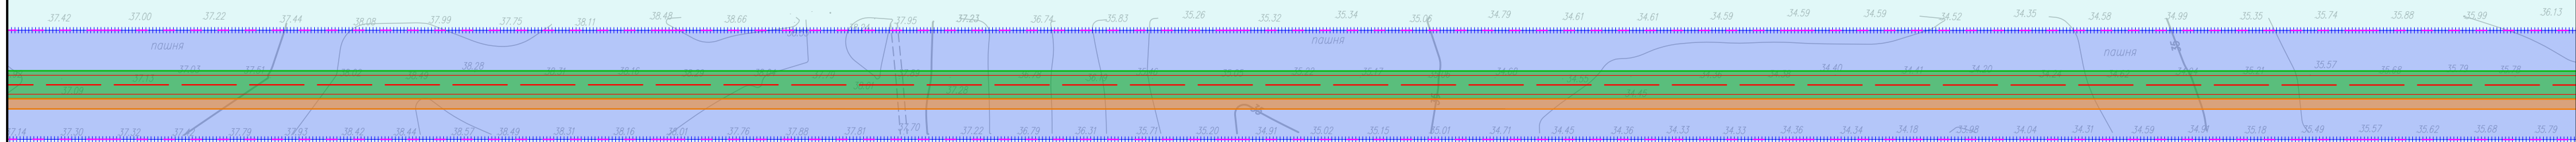


Линия сводки с листом 17


Линия сводки с листом 15

Условные обозначения и Схема совмещения листов представлены на листе 0

						П110-162-ППТ4		
						"Строительство ПС 110 кВ Золотые пески с заходами ЛЭП 110 кВ, ЛЭП 10 кВ"		
Изм.	Кол.уч.	Лист	N°док	Подп.	Дата			
Разраб.		Тревогина			05.26	Материалы по обоснованию проекта планировки территории. Графическая часть	Стадия	Лист
							П	16
Н. контр.		Шаталова			05.26	Схема границ зон с особыми условиями использования территорий, особо охраняемых природных территорий, лесничеств М 1:2 000		
Нач. отг.		Ефимова			05.26			

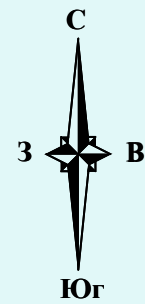

Суворовское с.п.

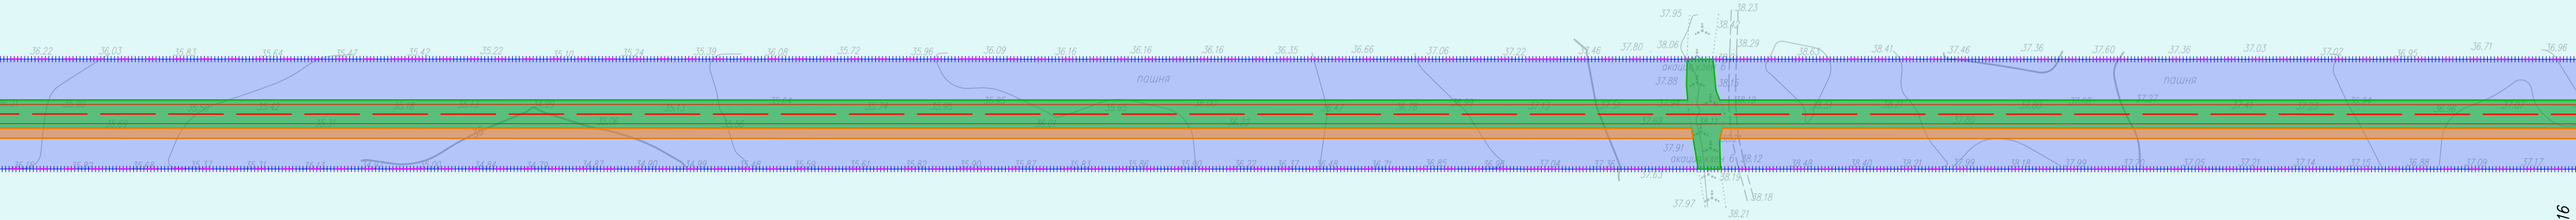


Линия сводки с листом 18

Линия сводки с листом 16

Согласовано				
Инв. N'подл.	Подп. и дата	Взам. инв. N'		

Условные обозначения и Схема совмещения листов представлены на листе 0

						П110–162–ППТ4			
						"Строительство ПС 110 кВ Золотые пески с заходами ЛЭП 110 кВ, ЛЭП 10 кВ"			
Изм.	Кол.уч.	Лист	N'док.	Подп.	Дата	Материалы по обоснованию проекта планировки территории. Графическая часть	Стадия	Лист	Листов
Разраб.		Тревогина			05.26		П	17	
						Схема границ зон с особыми условиями использования территорий, особо охраняемых природных территорий, лесничеств М 1:2 000			
Н. контр.		Шаталова			05.26				
Нач. отд.		Ефимова			05.26				

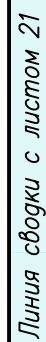


Линия сводки с листом 19

Согласовано

Инв. N°подл.	Подп. и дата	Взам инв. N°
--------------	--------------	--------------



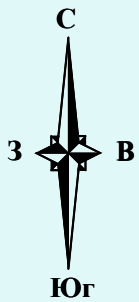

Суворовское с.п.




Линия сводки с листом 20

Линия сводки с листом 22

Условные обозначения и Схема совмещения листов представлены на листе 0

						П110–162–ППТ4			
						"Строительство ПС 110 кВ Золотые пески с заходами ЛЭП 110 кВ, ЛЭП 10 кВ"			
Изм.	Кол.уч.	Лист	№ док	Подп.	Дата	Материалы по обоснованию проекта планировки территории. Графическая часть	Стадия	Лист	Листов
Разраб.		Тревогина			05.26		П	21	
						Схема границ зон с особыми условиями использования территорий, особо охраняемых природных территорий, лесничеств М 1:2 000			
Н. контр.		Шаталова			05.26				
Нач. отд.		Ефимова			05.26				

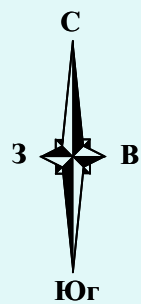


Суворовское с.п.



Условные обозначения и Схема совмещения листов представлены на листе 0


						П110–162–ППТ4			
						"Строительство ПС 110 кВ Золотые пески с заходами ЛЭП 110 кВ, ЛЭП 10 кВ"			
Изм.	Кол.уч.	Лист	№ док.	Подп.	Дата	Материалы по обоснованию проекта планировки территории. Графическая часть	Стадия	Лист	Листов
Разраб.		Тревогина			05.26		П	22	
						Схема границ зон с особыми условиями использования территории, особо охраняемых природных территорий, лесничеств М 1:2 000			
Н. контр.		Шаталова			05.26				
Нач. отг.		Ефимова			05.26				

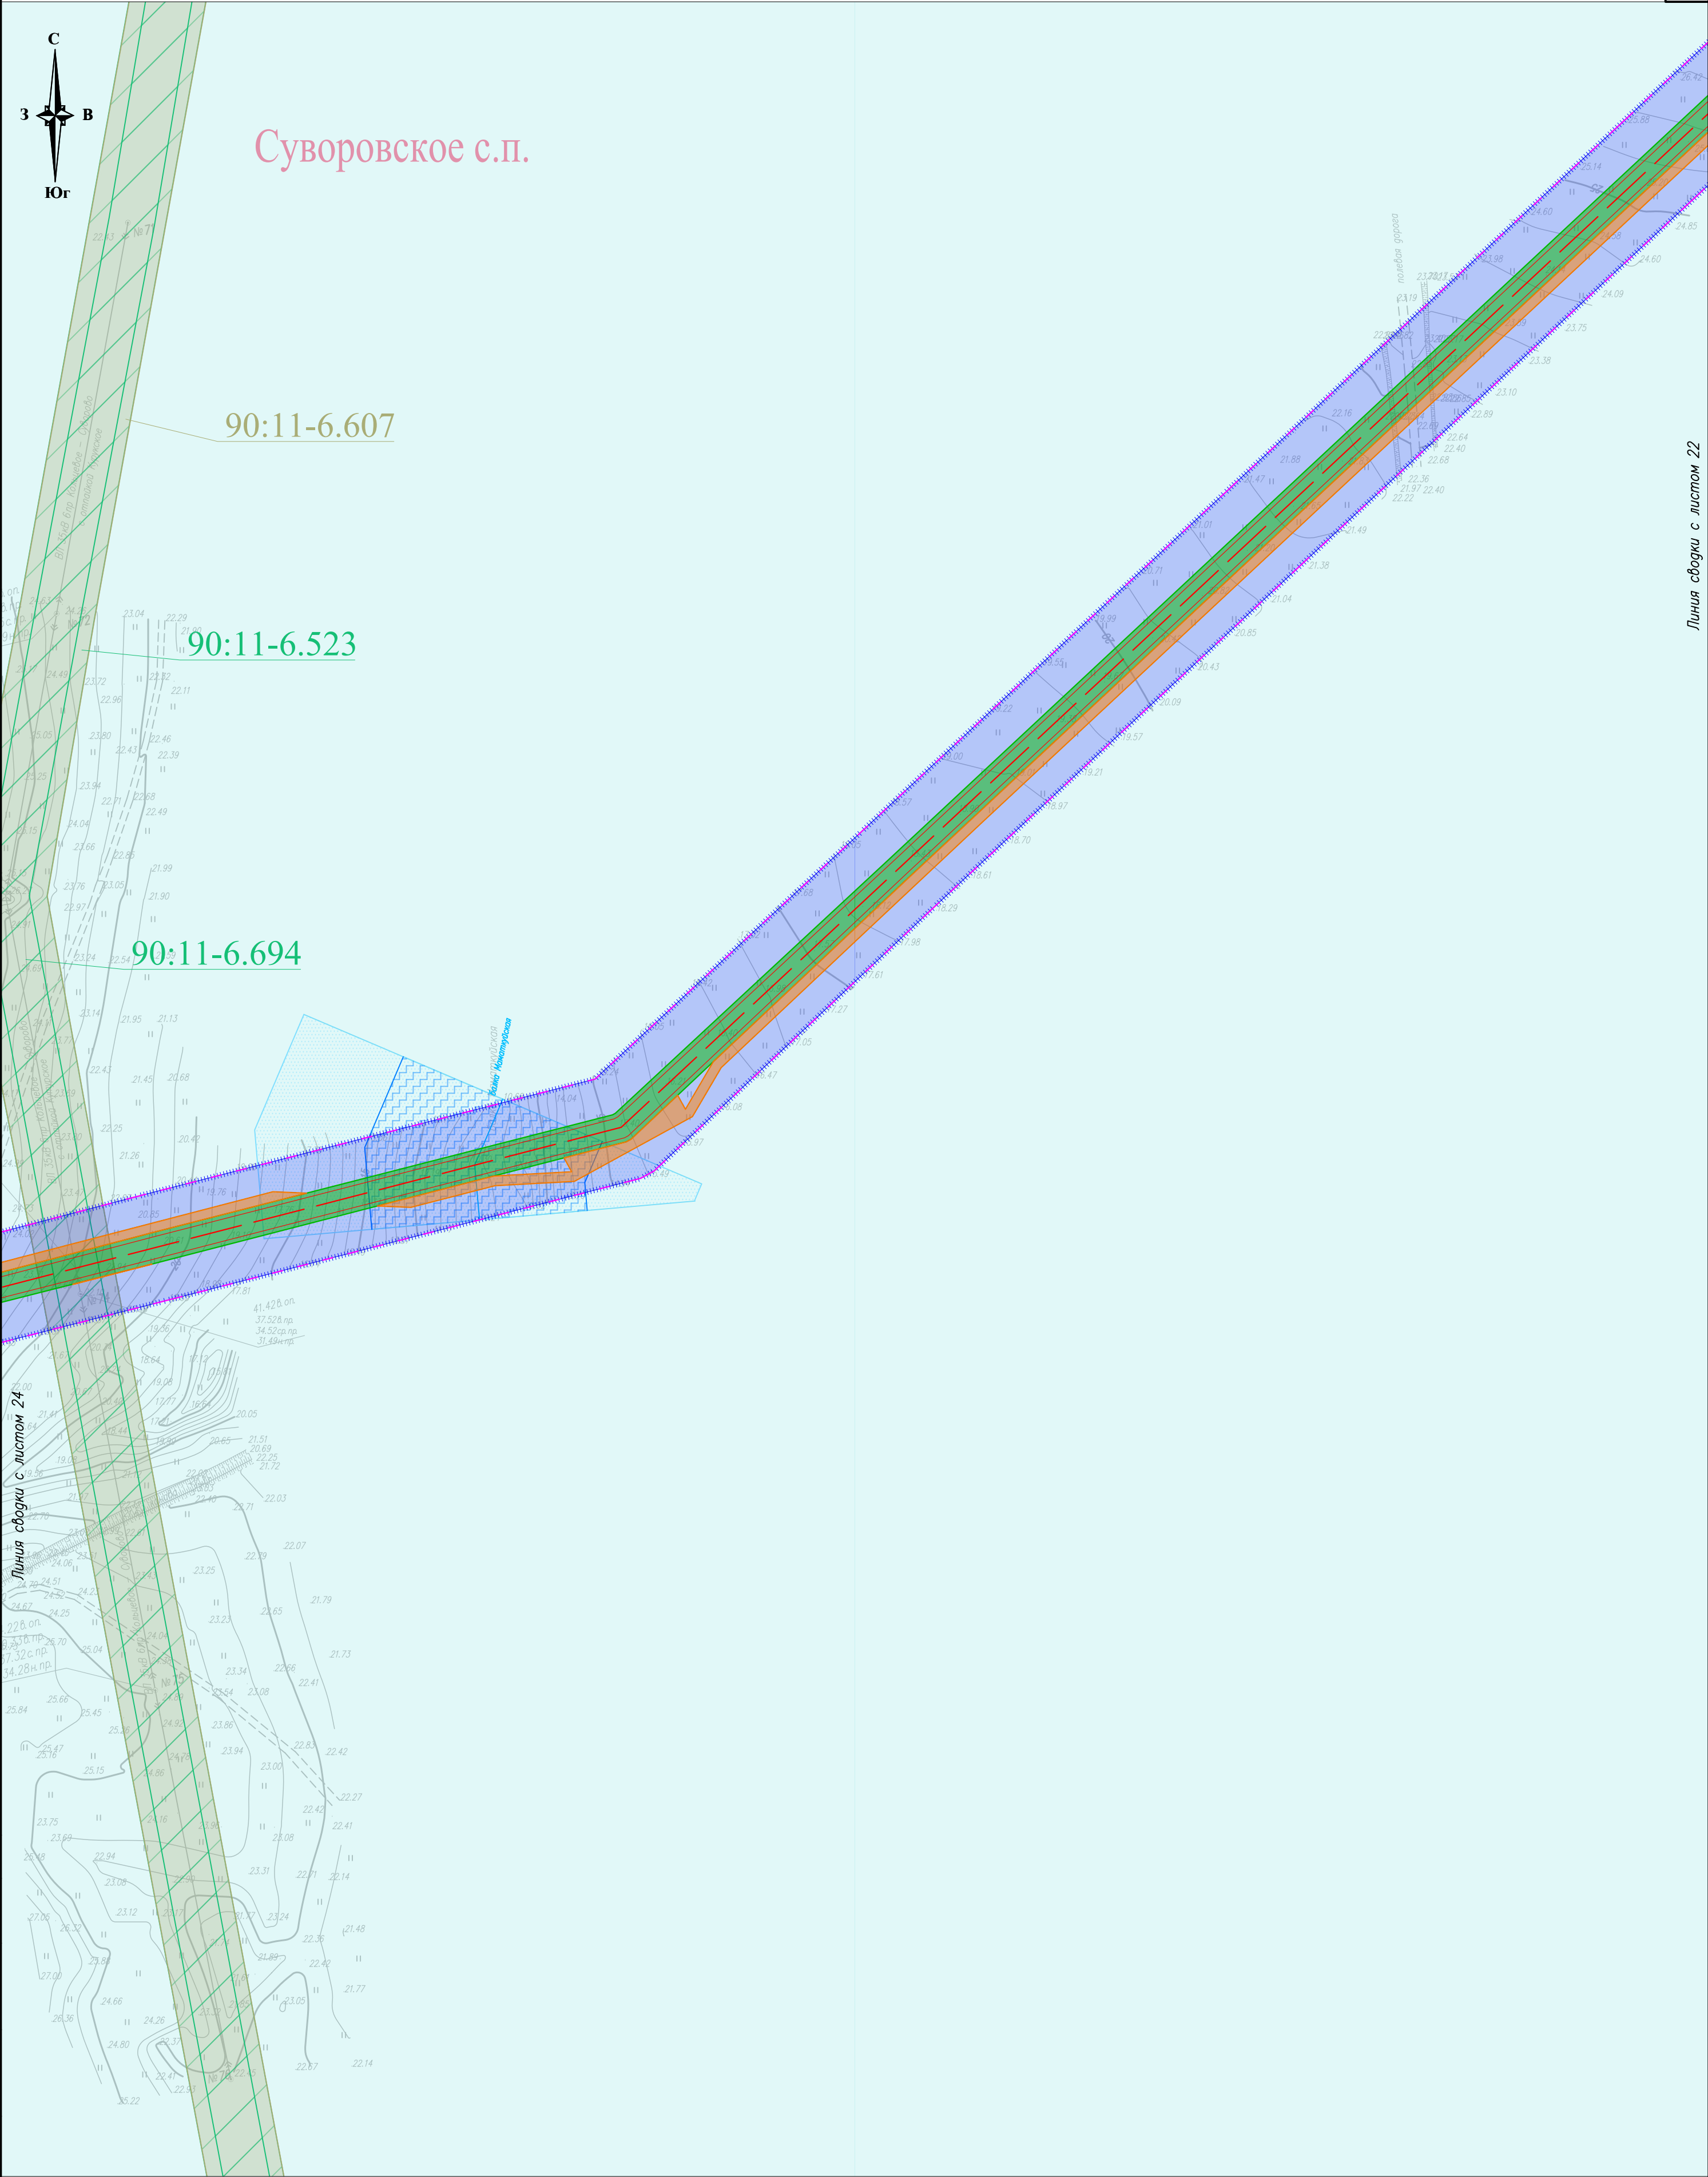

Согласовано				
Взам. инв. N°				
Подп. и дата				
Инв. N° подл.				


Условные обозначения и Схема совмещения листов представлены на листе 0

						П110–162–ППТ4			
						"Строительство ПС 110 кВ Золотые пески с заходами ЛЭП 110 кВ, ЛЭП 10 кВ"			
Изм.	Кол.уч.	Лист	N°зак	Подп.	Дата	Материалы по обоснованию проекта планировки территории. Графическая часть	Стадия	Лист	Листов
Разраб.		Тревогина			05.26		П	23	
Н. контр. Нач. отг.		Шаталова Ефимова			05.26	Схема границ зон с особыми условиями использования территорий, особо охраняемых природных территорий, лесничеств М 1:2 000			
					05.26				

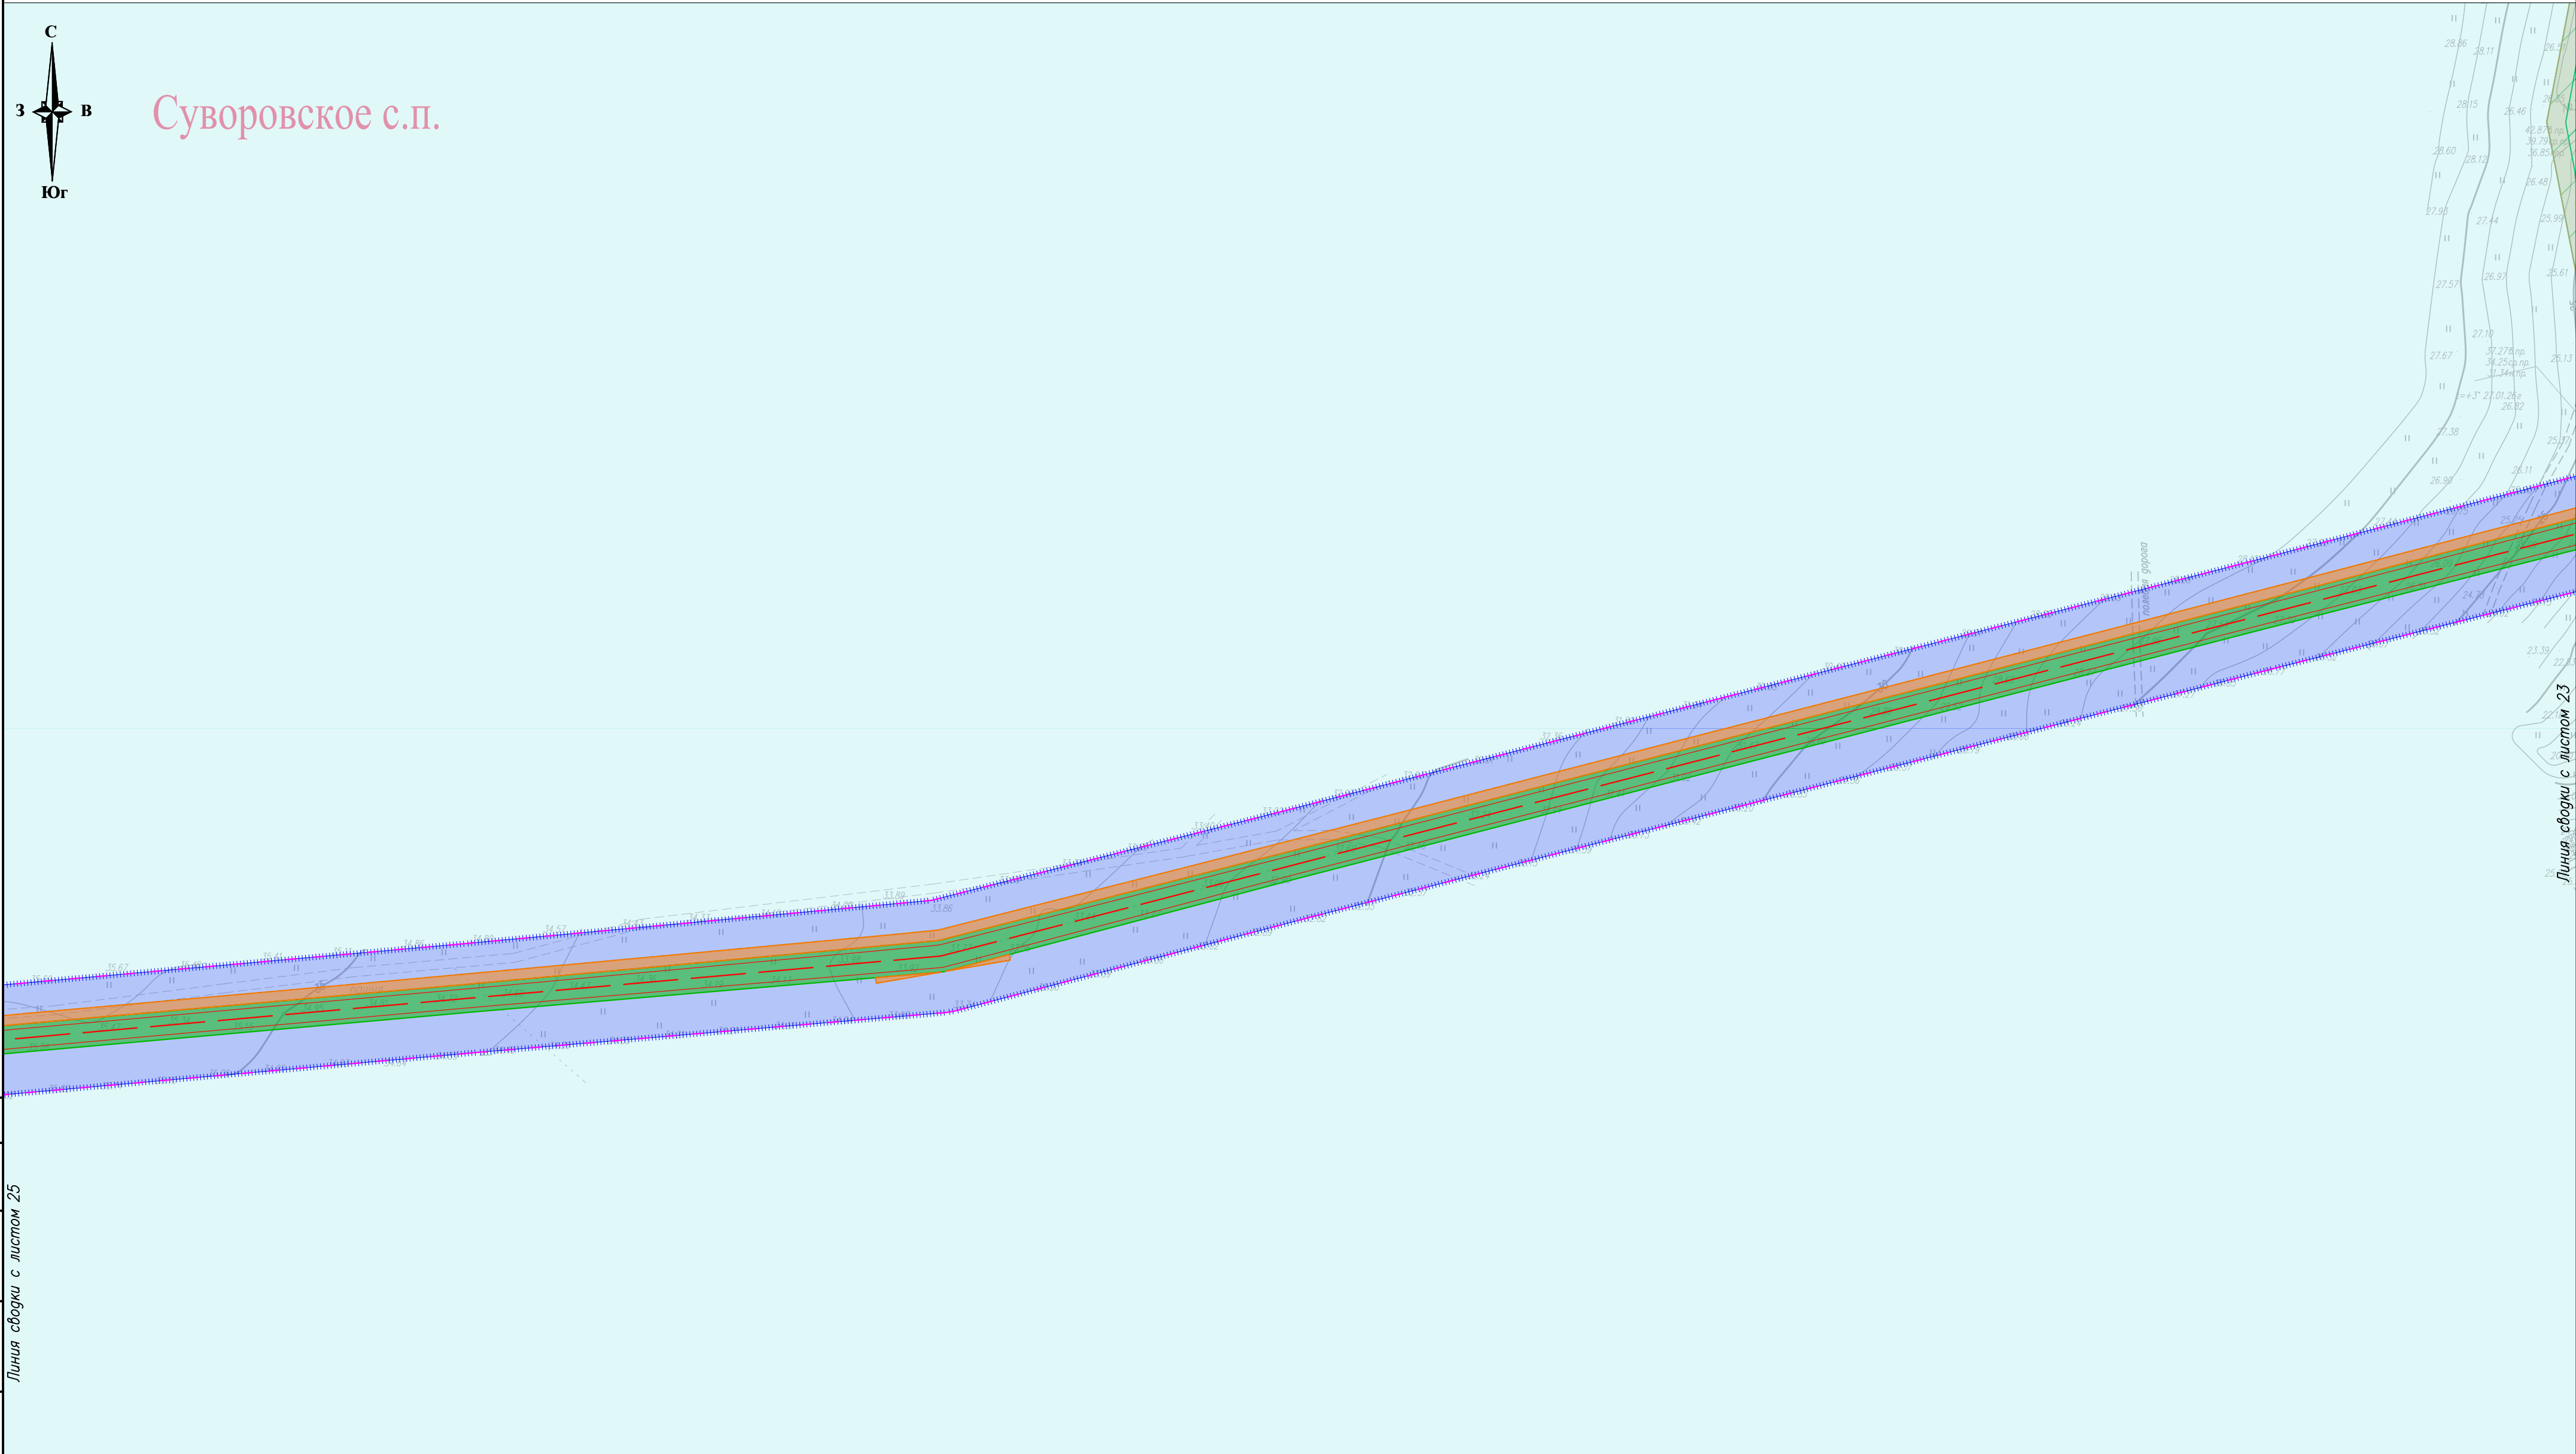

Условные обозначения и Схема совмещения листов представлены на листе 0


						П110–162–ППТ4			
						"Строительство ПС 110 кВ Золотые пески с заходами ЛЭП 110 кВ, ЛЭП 10 кВ"			
Изм.	Кол.уч.	Лист	№ док.	Подп.	Дата	Материалы по обоснованию проекта планировки территории. Графическая часть	Стадия	Лист	Листов
Разраб.		Тревогина			05.26		П	24	
						Схема границ зон с особыми условиями использования территорий, особо охраняемых природных территорий, лесничеств М 1:2 000			
Н. контр.		Шаталова			05.26				
Нач. отг.		Ефимова			05.26				

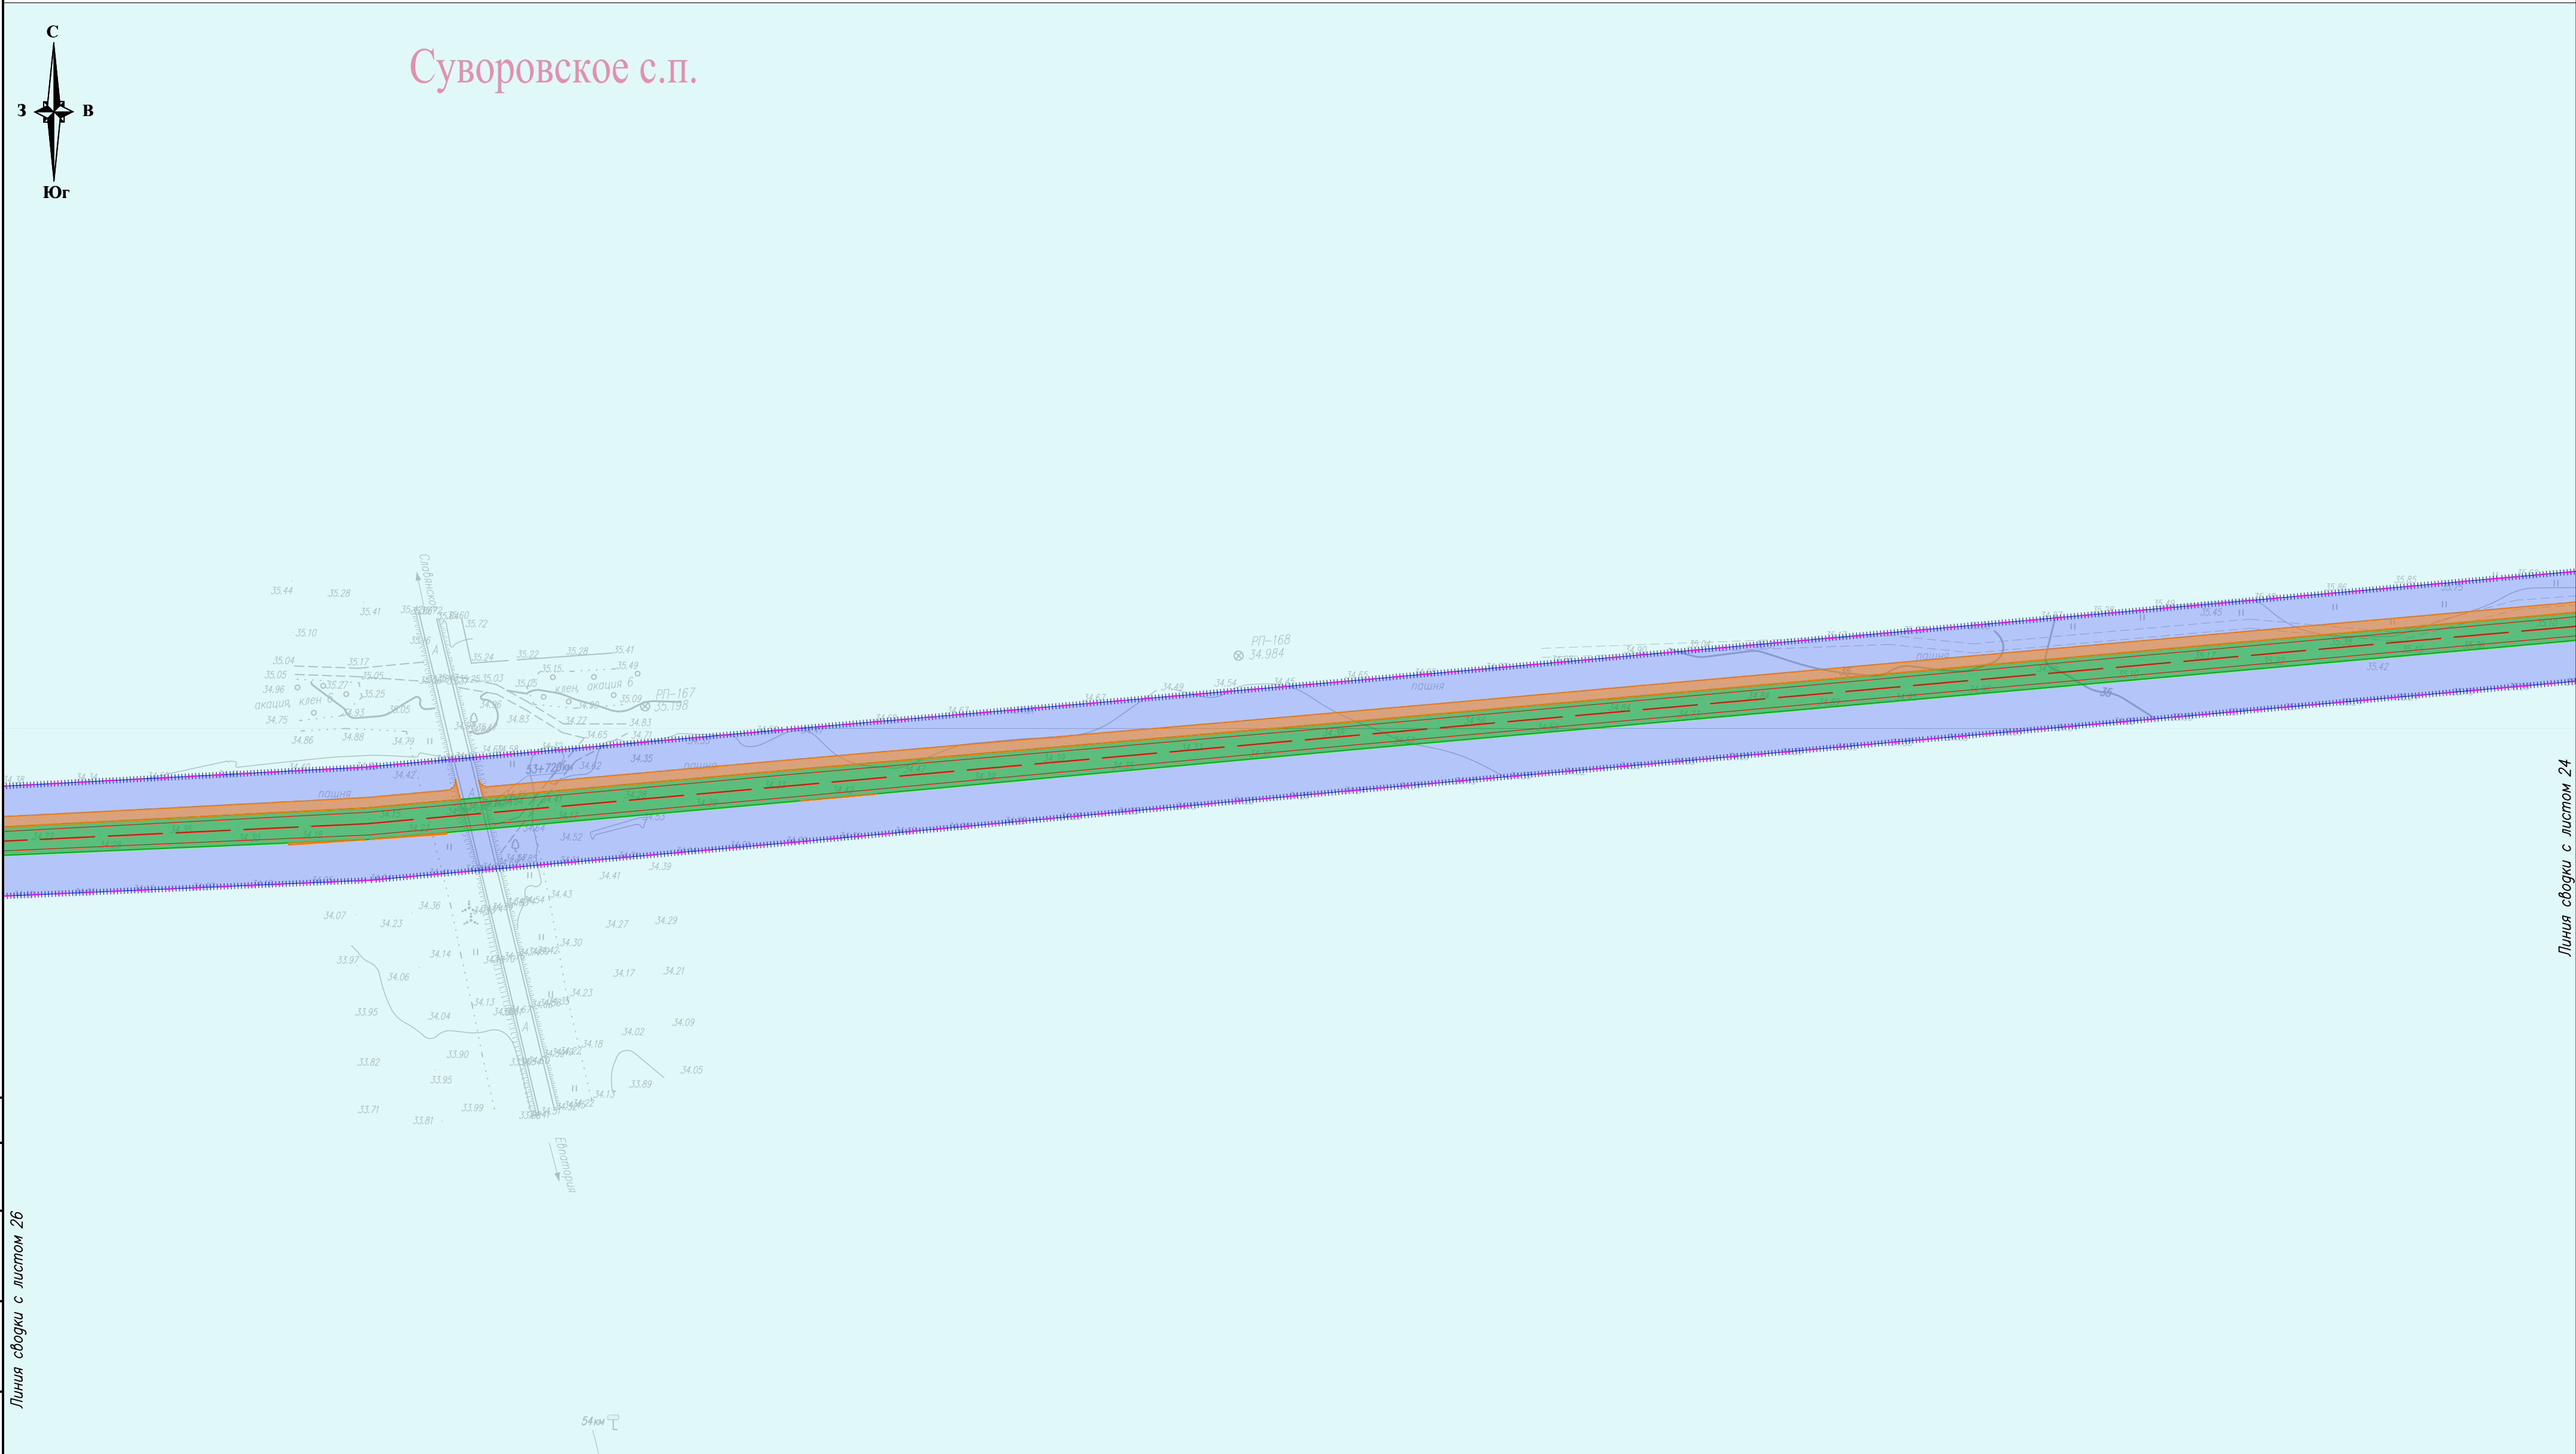

Согласовано					
Взам. инв. N°					
Подп. и дата					
Инв. N° подл.					


Условные обозначения и Схема совмещения листов представлены на листе 0

						П110–162–ППТ4			
						"Строительство ПС 110 кВ Золотые пески с заходами ЛЭП 110 кВ, ЛЭП 10 кВ"			
Изм.	Кол.у	Лист	№ док	Подп.	Дата	Материалы по обоснованию проекта планировки территории. Графическая часть	Стадия	Лист	Листов
Разраб.		Тревогина			05.26		П	25	
						Схема границ зон с особыми условиями использования территорий, особо охраняемых природных территорий, лесничеств М 1:2 000			
Н. контр.		Шаталова			05.26				
Нач. отд.		Ефимова			05.26				

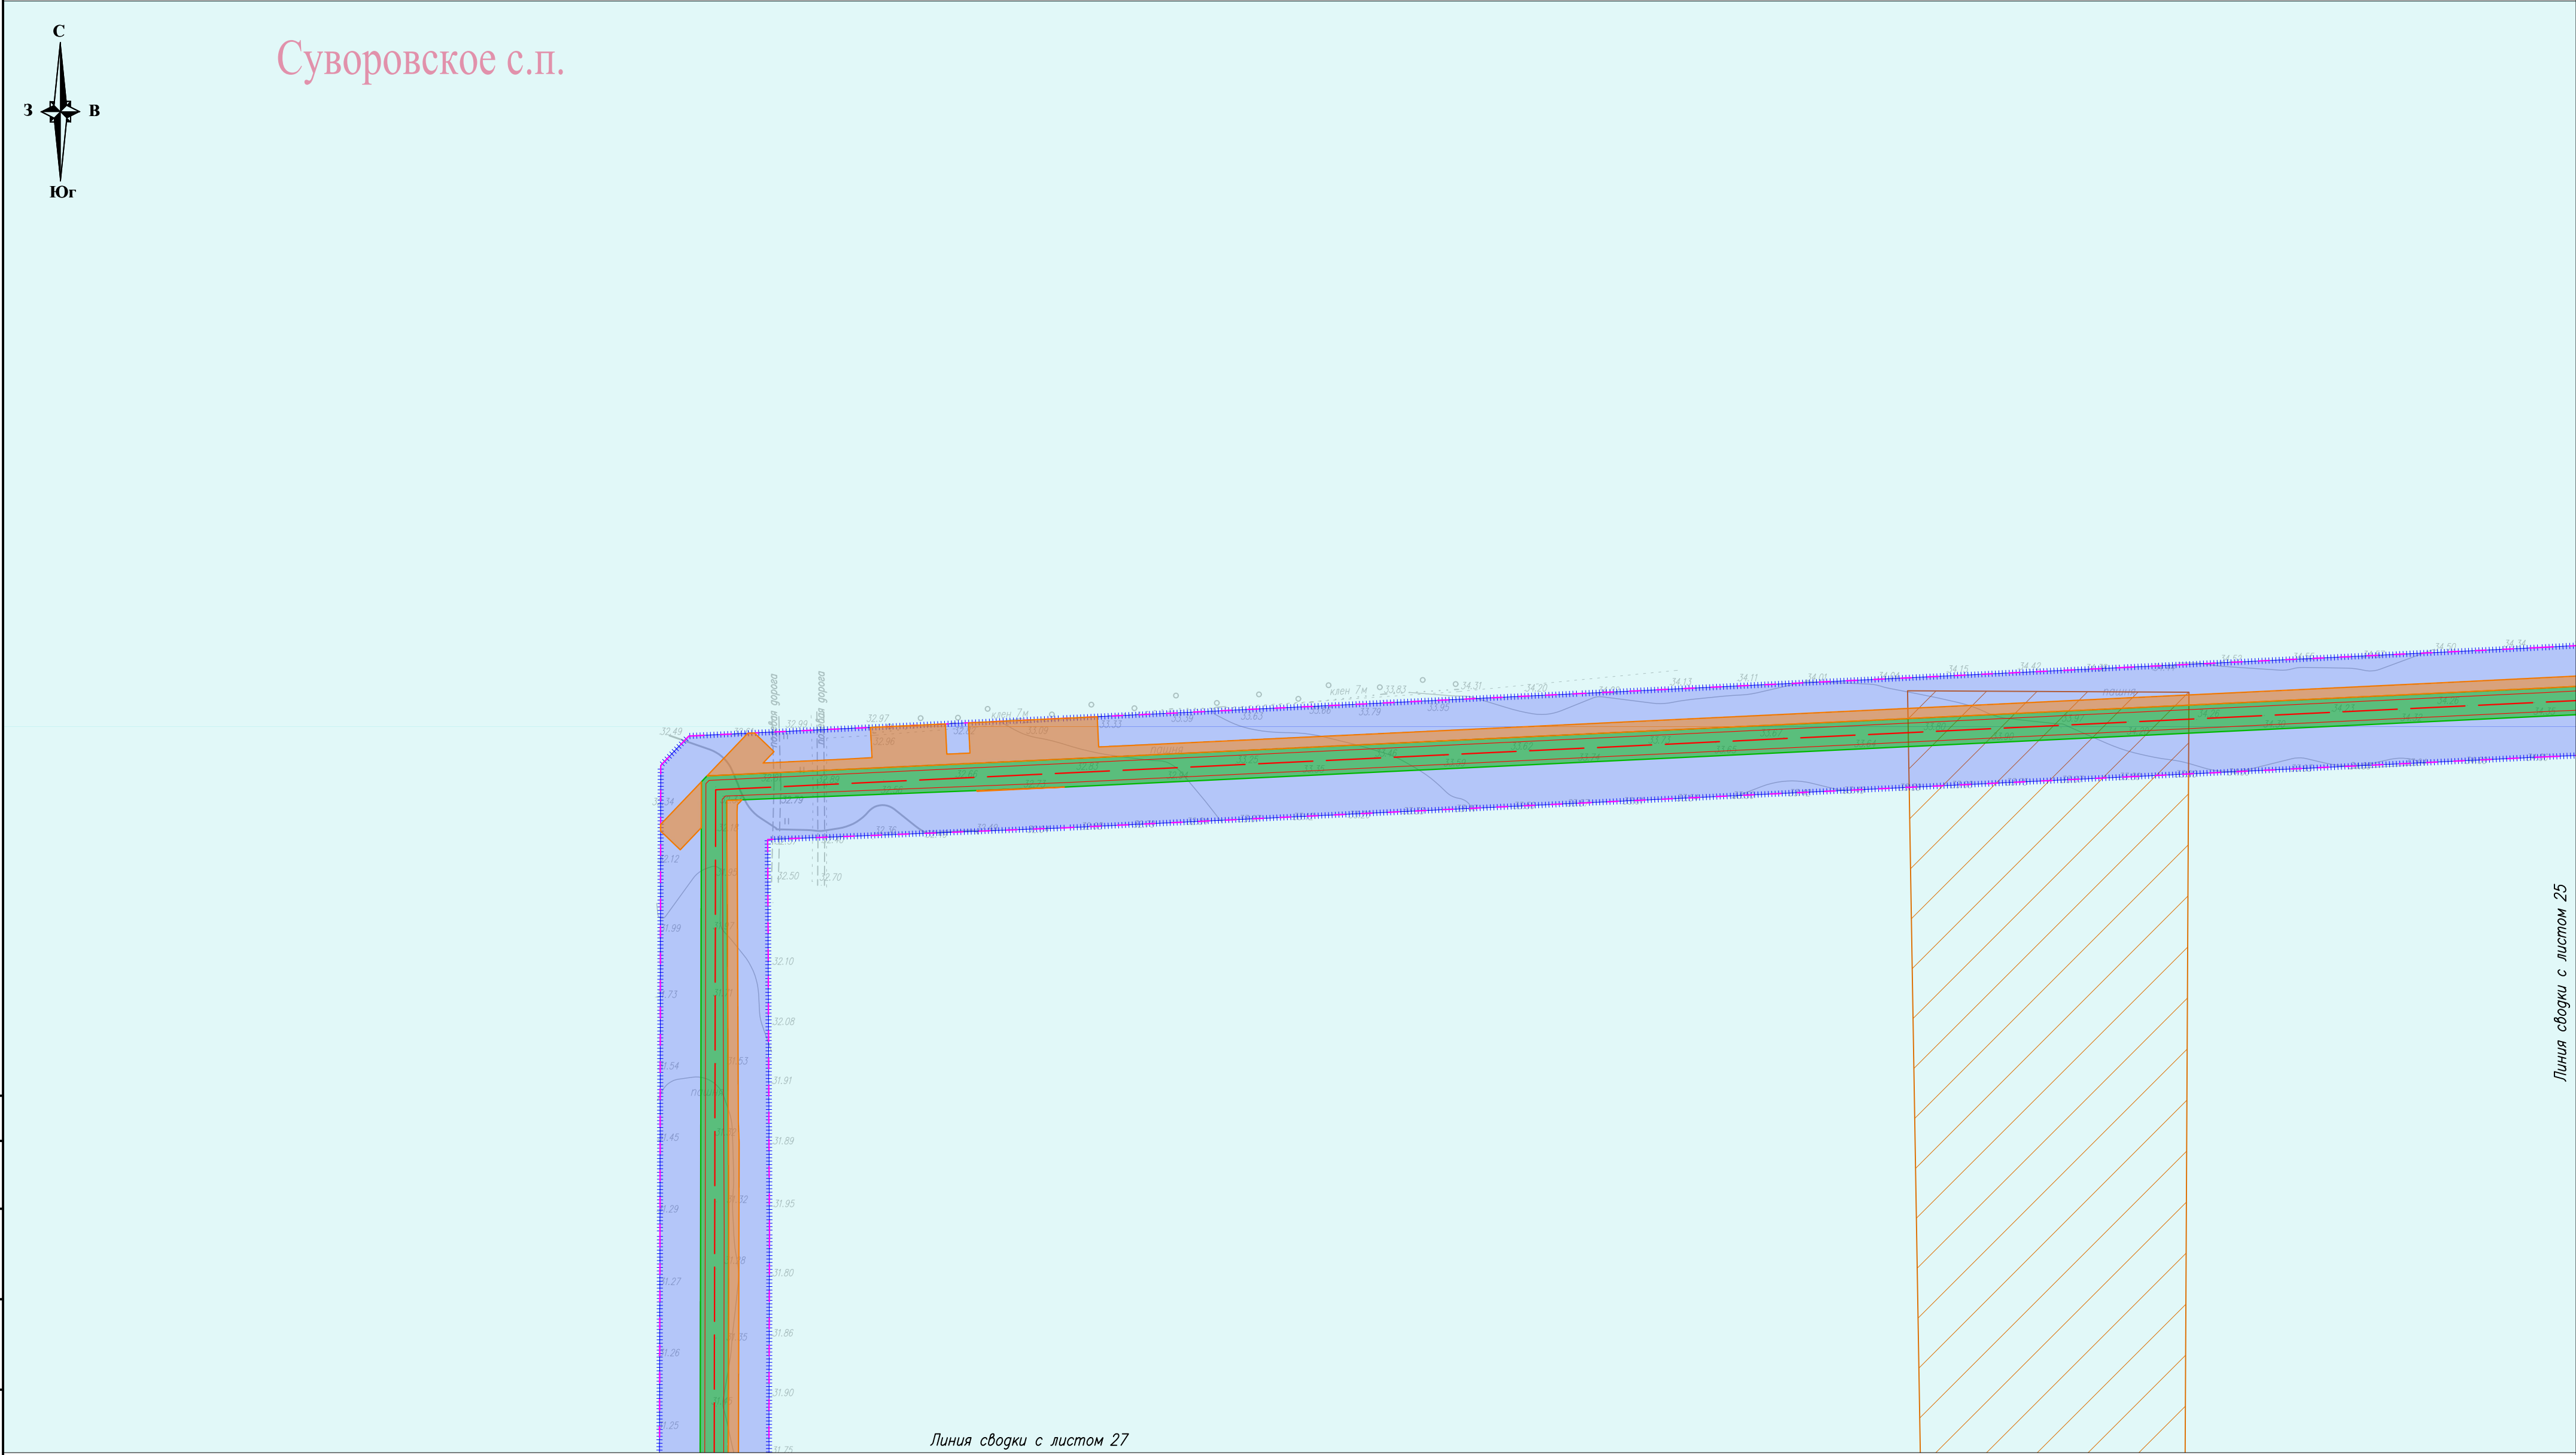


Условные обозначения и Схема совмещения листов представлены на листе 0

						П110–162–ППТ4			
						"Строительство ПС 110 кВ Золотые пески с заходами ЛЭП 110 кВ, ЛЭП 10 кВ"			
Изм.	Кол.уч.	Лист	№ док.	Подп.	Дата	Материалы по обоснованию проекта планировки территории. Графическая часть	Стадия	Лист	Листов
Разраб.		Тревогина			05.26		П	26	
						Схема границ зон с особыми условиями использования территорий, особо охраняемых природных территорий, лесничеств М 1:2 000			
Н. контр.		Шаталова			05.26				
Нач. отд.		Ефимова			05.26				

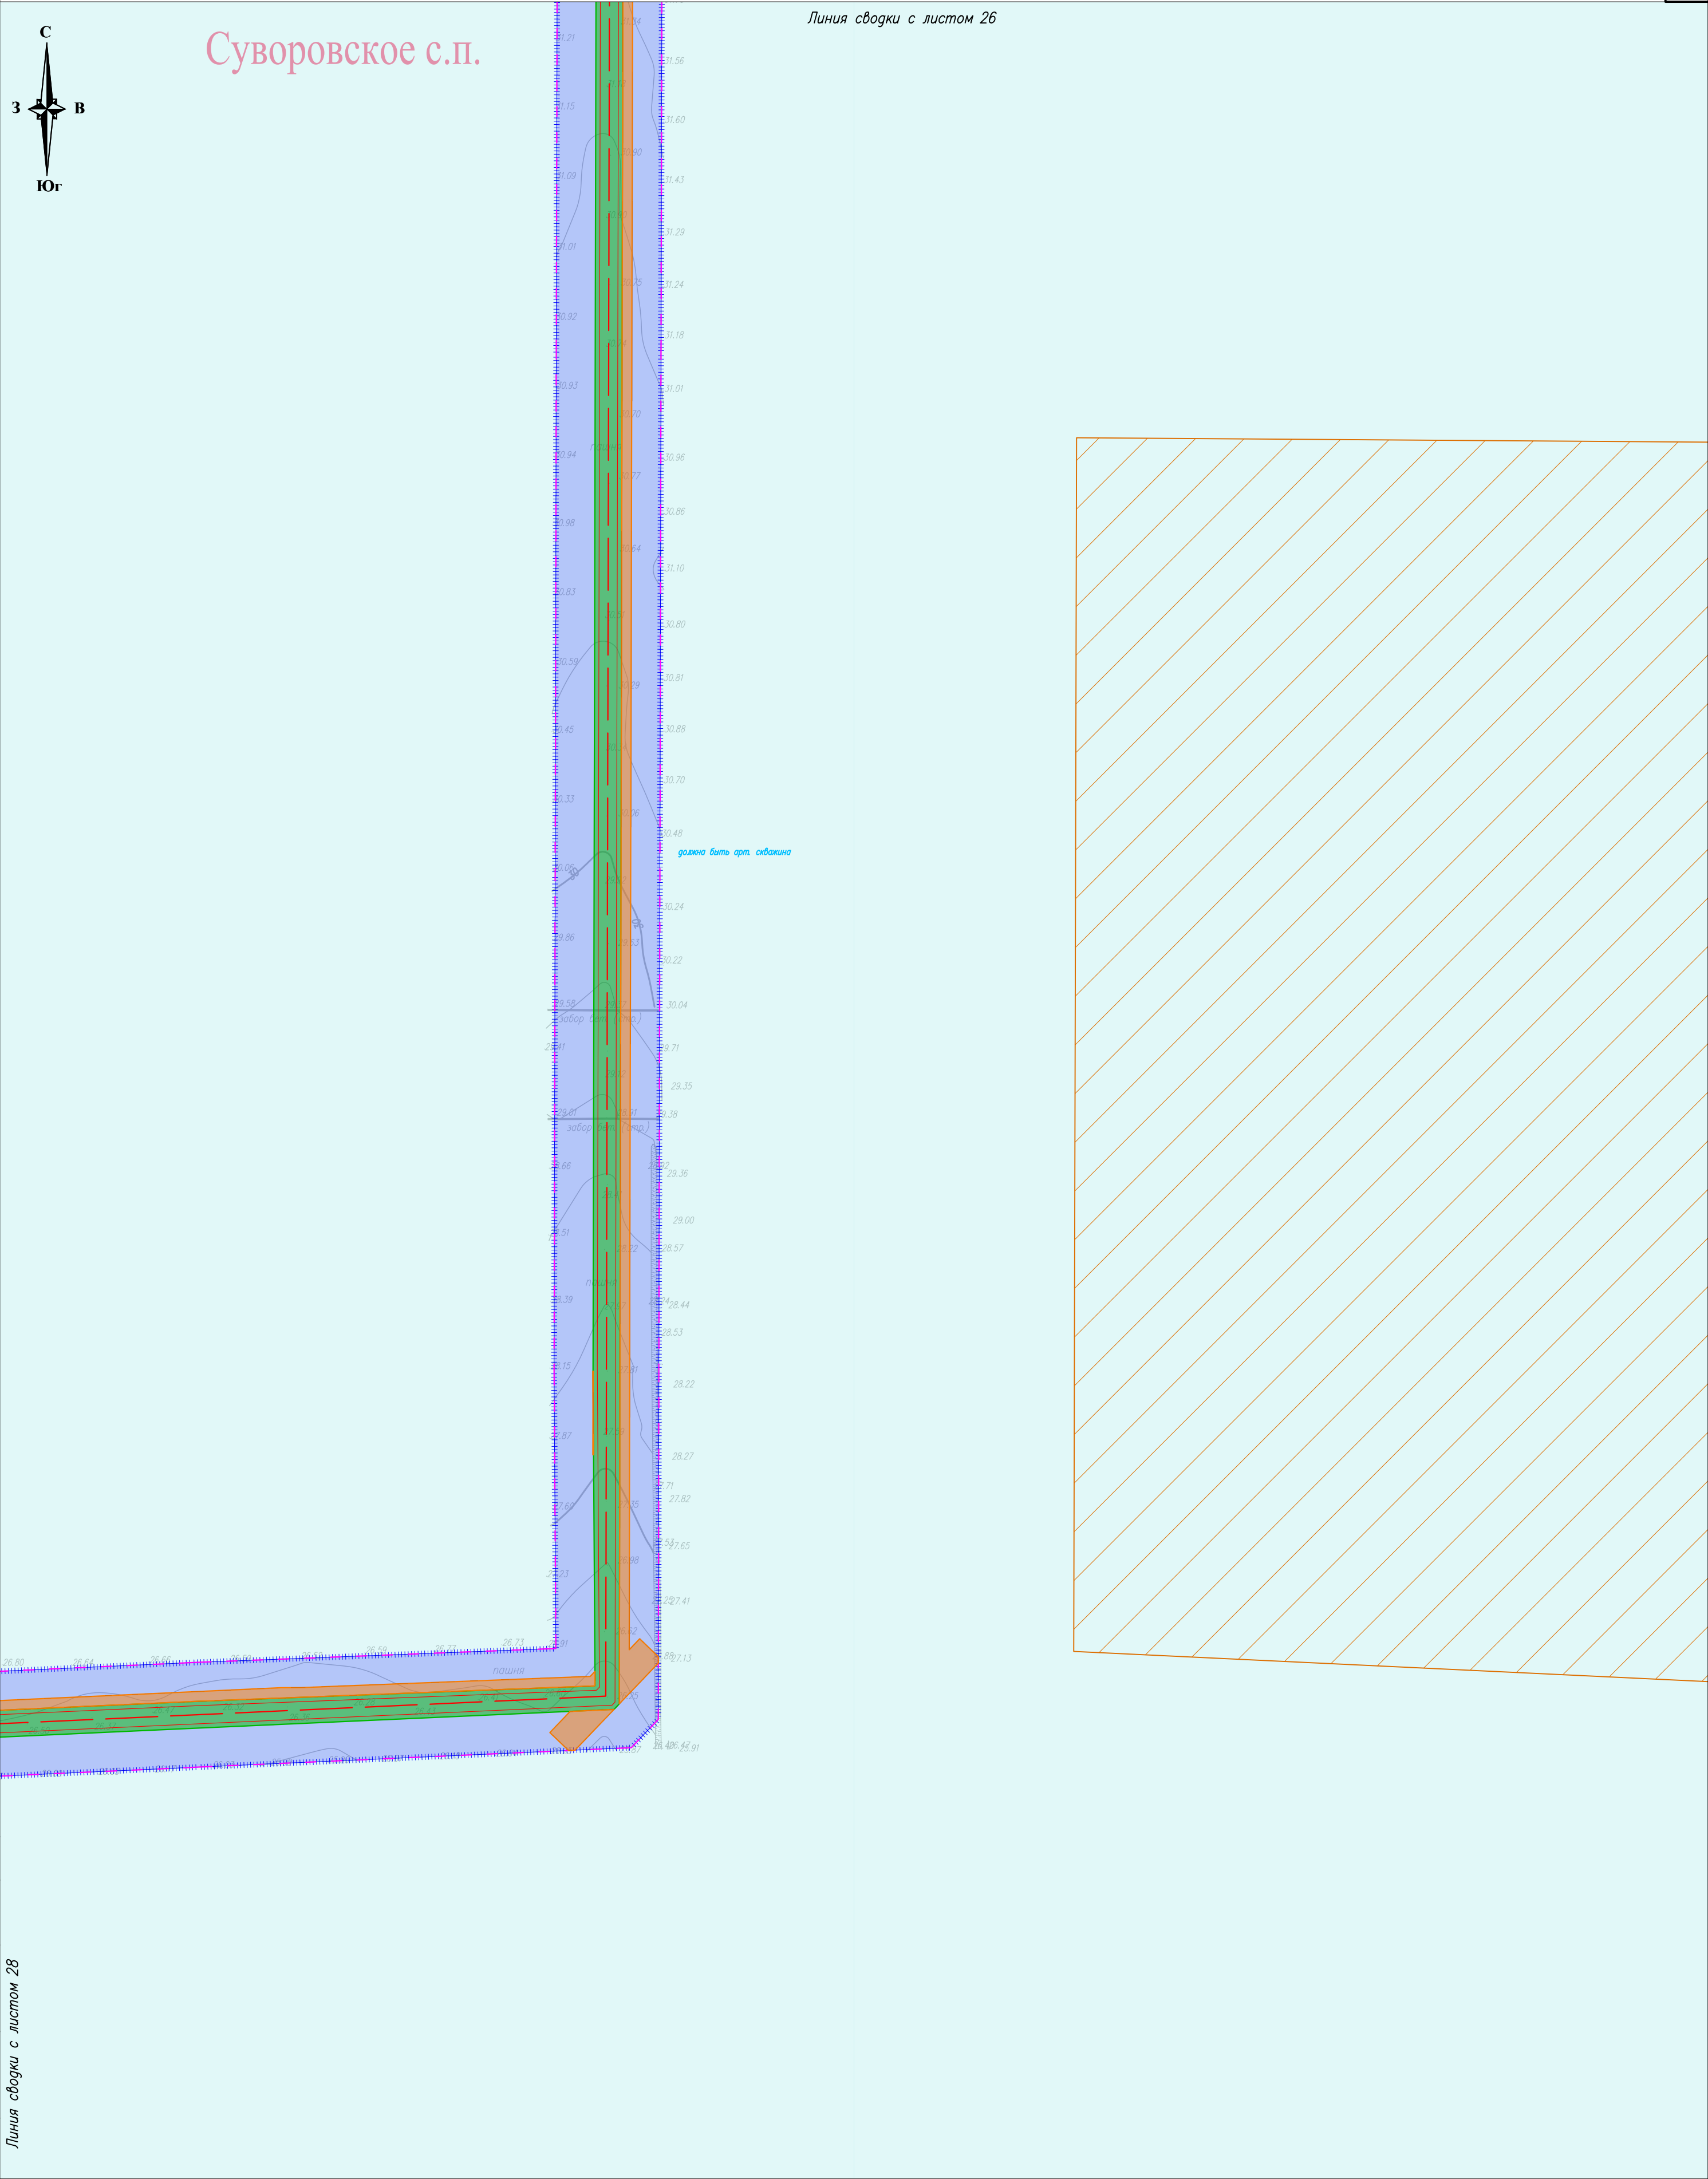


Условные обозначения и Схема совмещения листов представлены на листе 0

						П110–162–ППТ4			
						”Строительство ПС 110 кВ Золотые пески с заходами ЛЭП 110 кВ, ЛЭП 10 кВ”			
Изм.	Кол.уч.	Лист	№зак	Подп.	Дата	Материалы по обоснованию проекта планировки территории. Графическая часть	Стадия	Лист	Листов
Разраб.		Тревогина			05.26		П	27	
						Схема границ зон с особыми условиями использования территорий, особо охраняемых природных территорий, лесничеств М 1:2 000			
Н. контр.		Шаталова			05.26				
Нач. отд.		Ефимова			05.26				

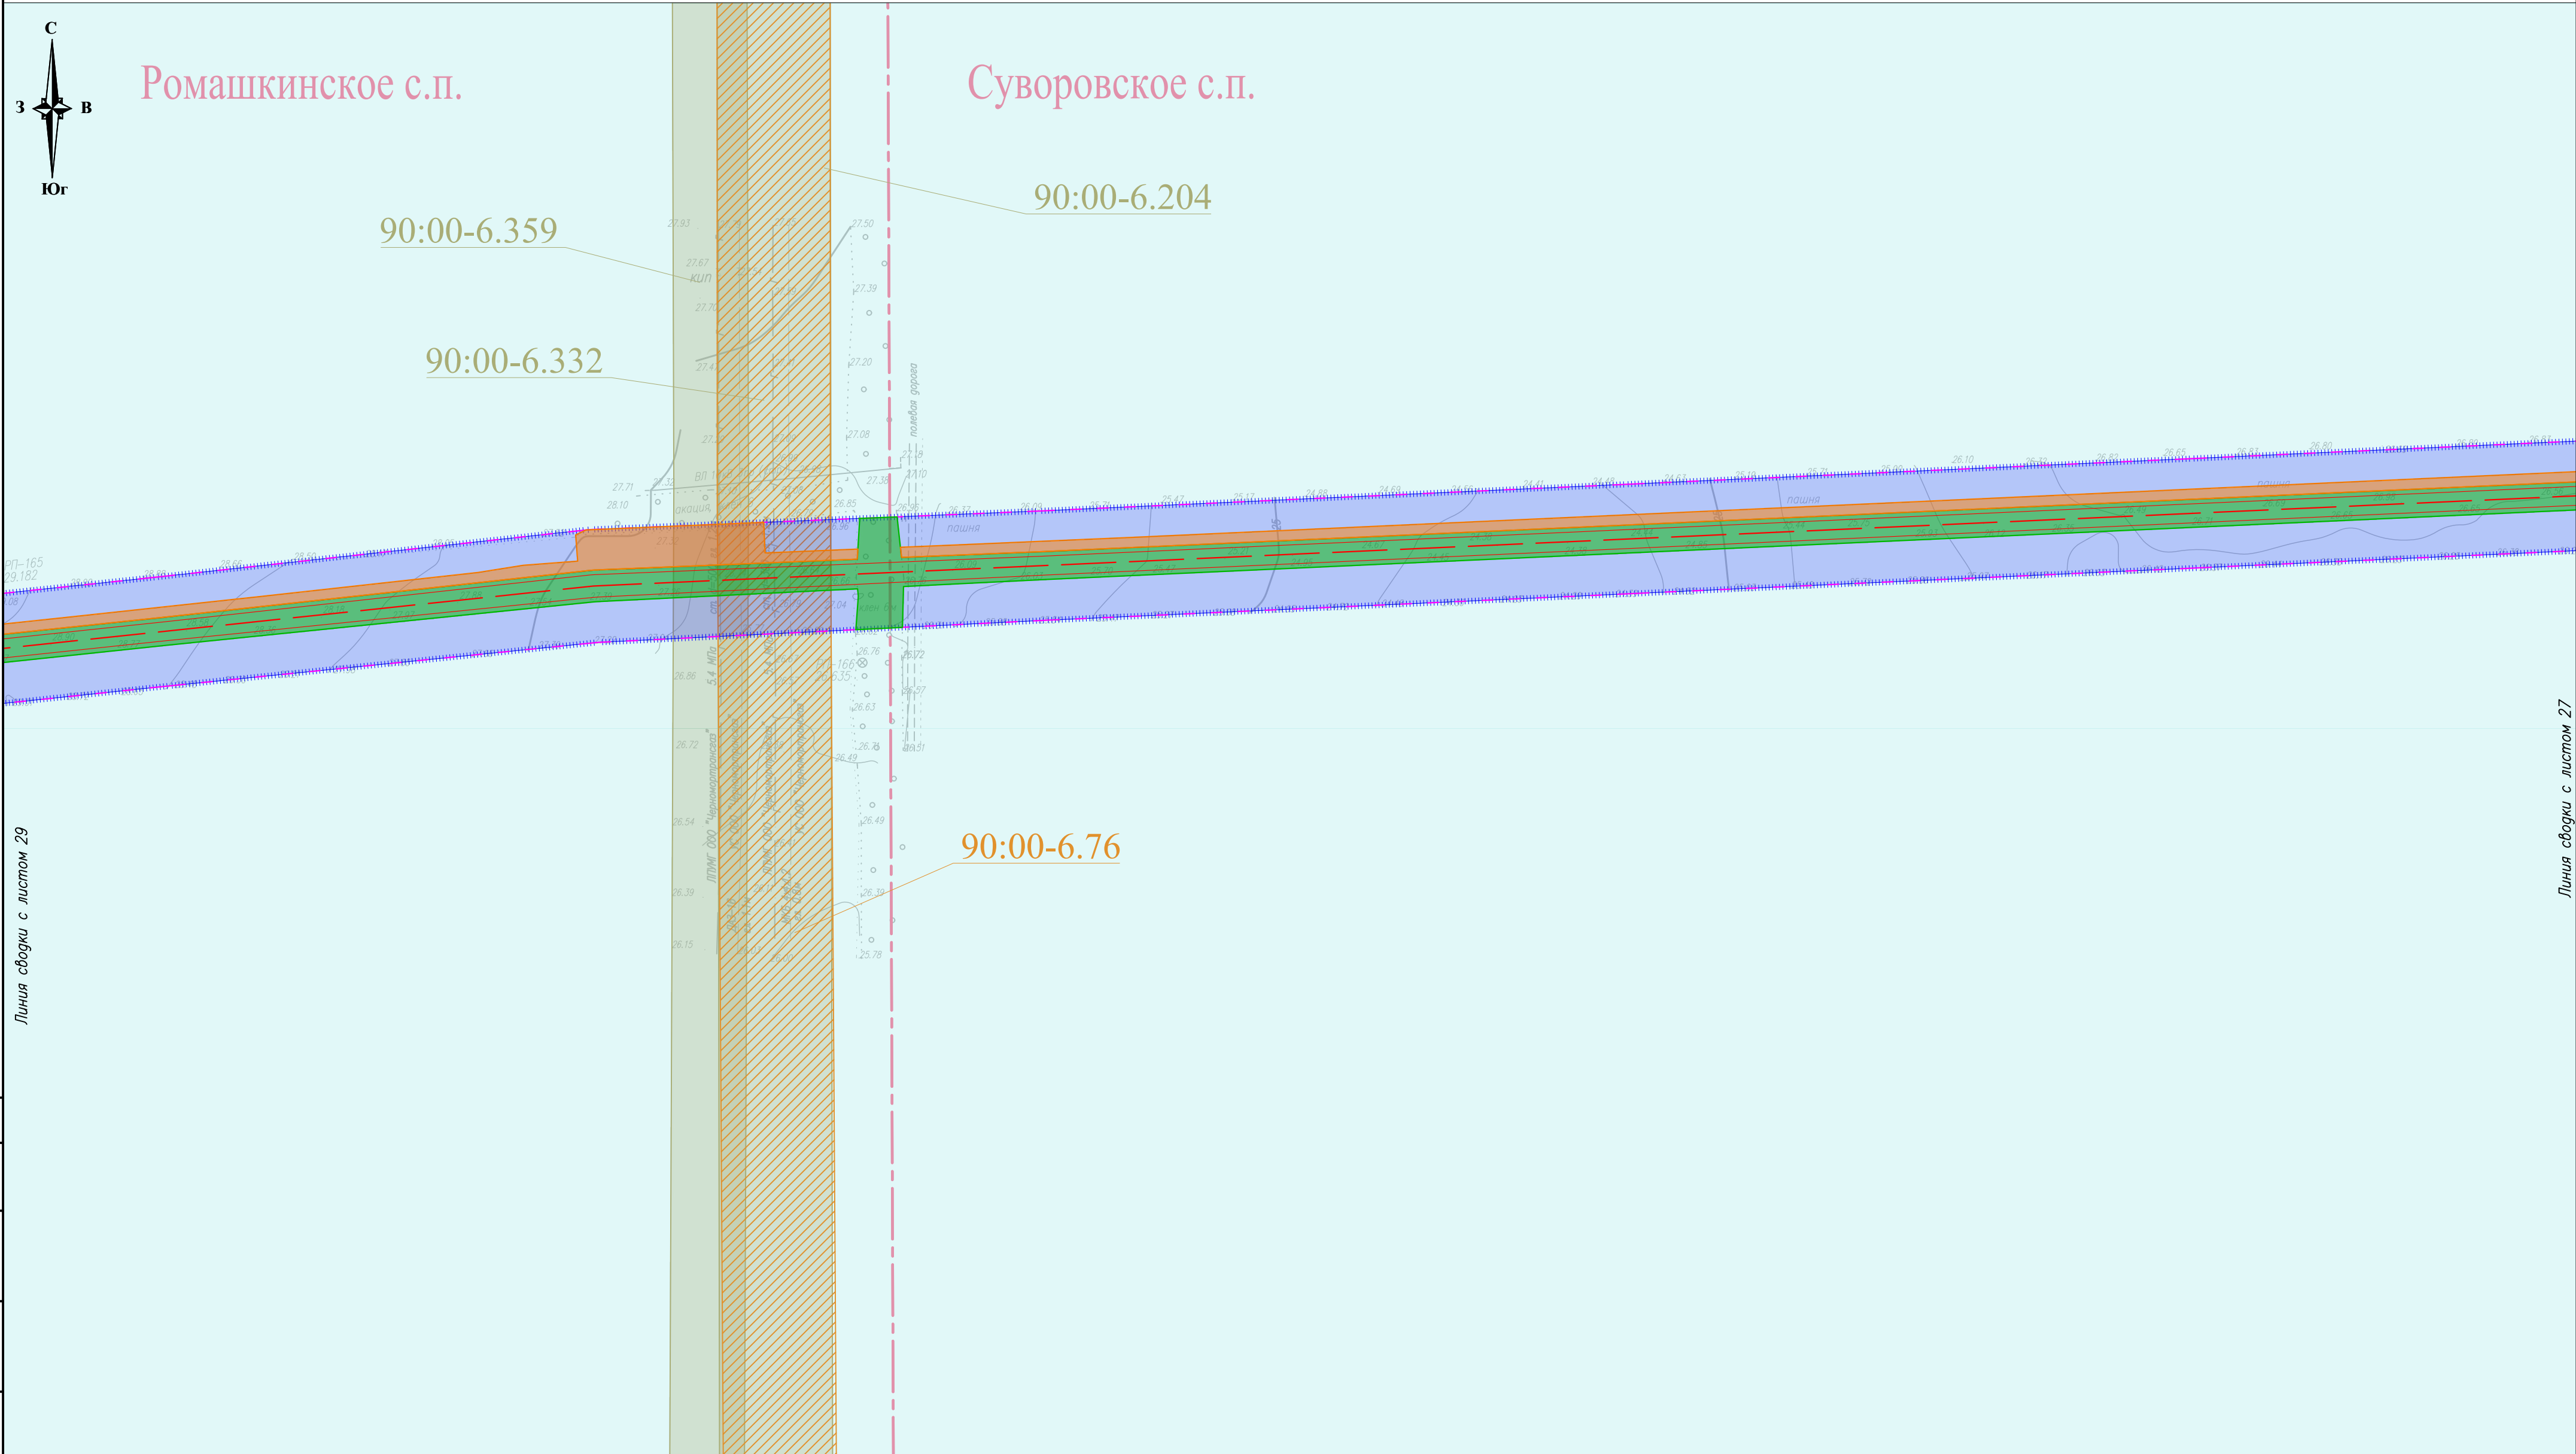


Условные обозначения и Схема совмещения листов представлены на листе 0

						П110–162–ППТ4			
						"Строительство ПС 110 кВ Золотые пески с заходами ЛЭП 110 кВ, ЛЭП 10 кВ"			
Изм.	Кол.уч.	Лист	№ док.	Подп.	Дата	Материалы по обоснованию проекта планировки территории. Графическая часть	Стадия	Лист	Листов
Разраб.		Тревогина			05.26		П	28	
						Схема границ зон с особыми условиями использования территорий, особо охраняемых природных территорий, лесничеств М 1:2 000			
Н. контр.		Шаталова			05.26				
Нач. отд.		Ефимова			05.26				

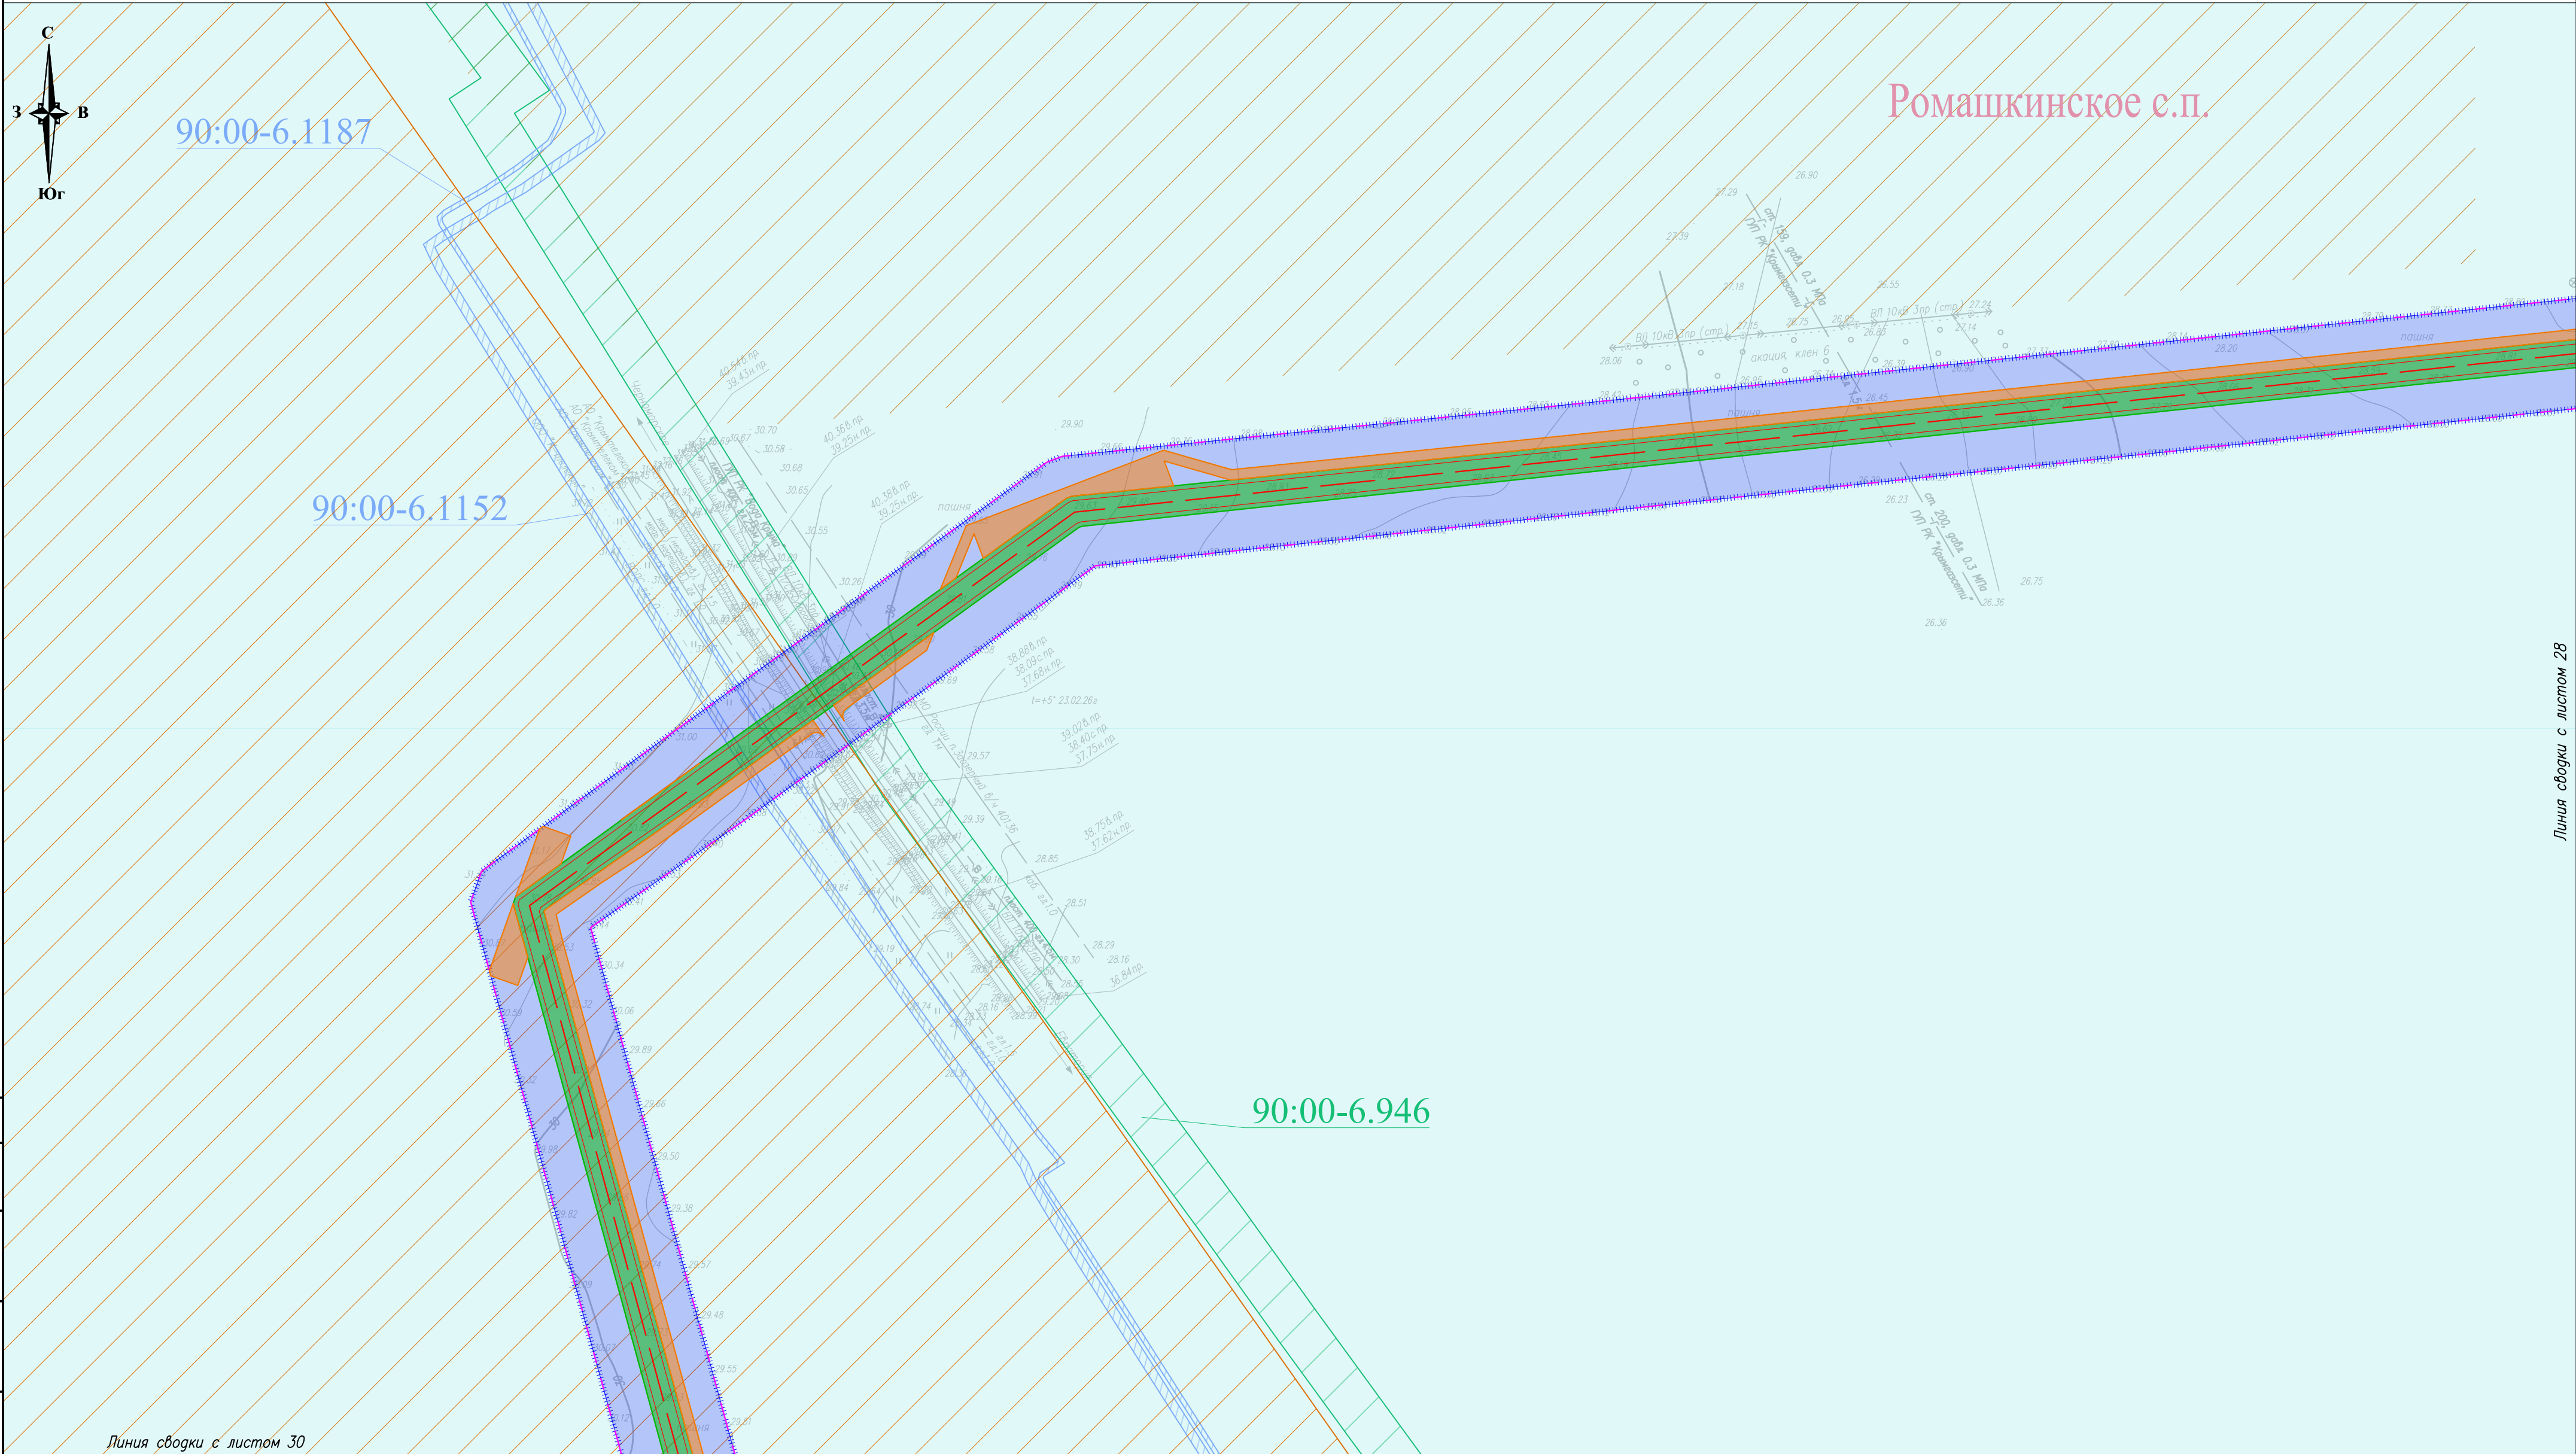

Условные обозначения и Схема совмещения листов представлены на листе 0

						П110–162–ППТ4			
						"Строительство ПС 110 кВ Золотые пески с заходами ЛЭП 110 кВ, ЛЭП 10 кВ"			
Изм.	Кол.уч.	Лист	№ док.	Подп.	Дата	Материалы по обоснованию проекта планировки территории. Графическая часть	Стадия	Лист	Листов
Разраб.		Тревогина			05.26		П	29	
Н. контр.		Шаталова			05.26	Схема границ зон с особыми условиями использования территорий, особо охраняемых природных территорий, лесничеств М 1:2 000			
Нач. отг.		Ефимова			05.26				

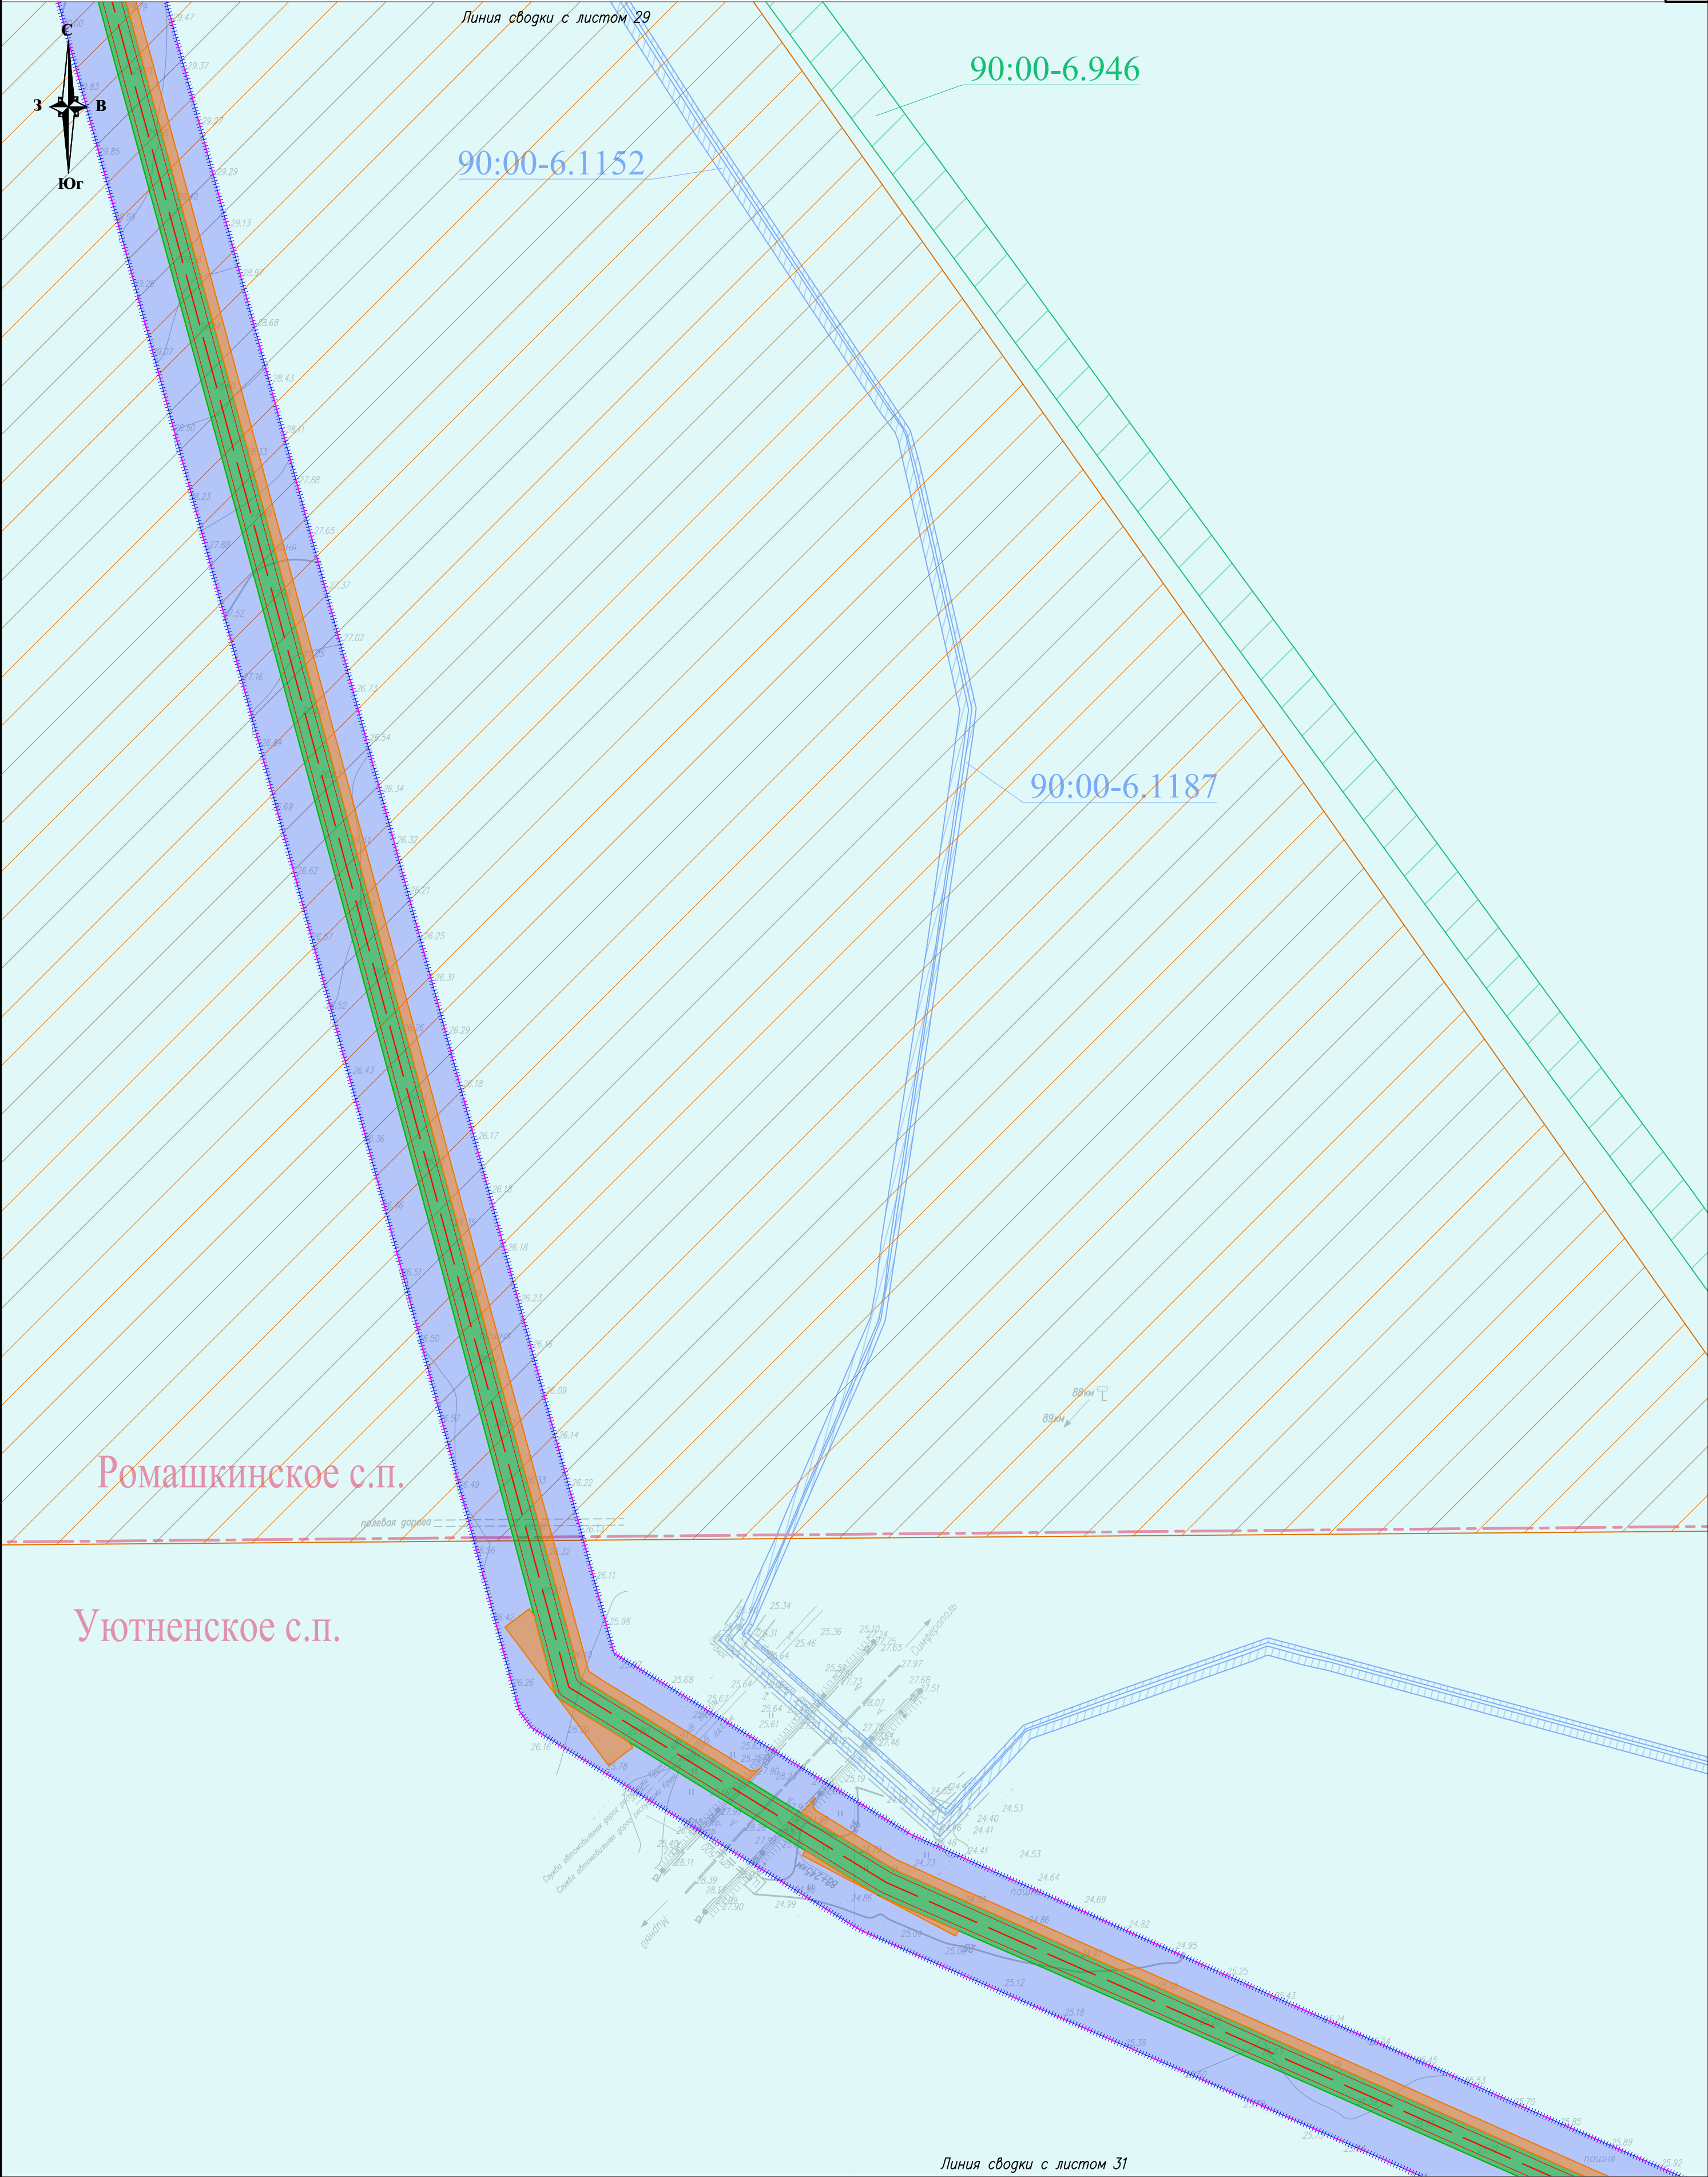


Согласовано					
Инв. № подл.	Подп. и дата	Взам. инв. №			

Условные обозначения и Схема совмещения листов представлены на листе 0

						П110–162–ППТ4			
						"Строительство ПС 110 кВ Золотые пески с заходами ЛЭП 110 кВ, ЛЭП 10 кВ"			
Изм.	Кол.уч.	Лист	№ док	Подп.	Дата	Материалы по обоснованию проекта планировки территории. Графическая часть	Стадия	Лист	Листов
Разраб.		Тревогина			05.26		П	30	
						Схема границ зон с особыми условиями использования территорий, особо охраняемых природных территорий, лесничеств М 1:2 000			
Н. контр.		Шаталова			05.26				
Нач. отд.		Ефимова			05.26				




Уютненское с.п.

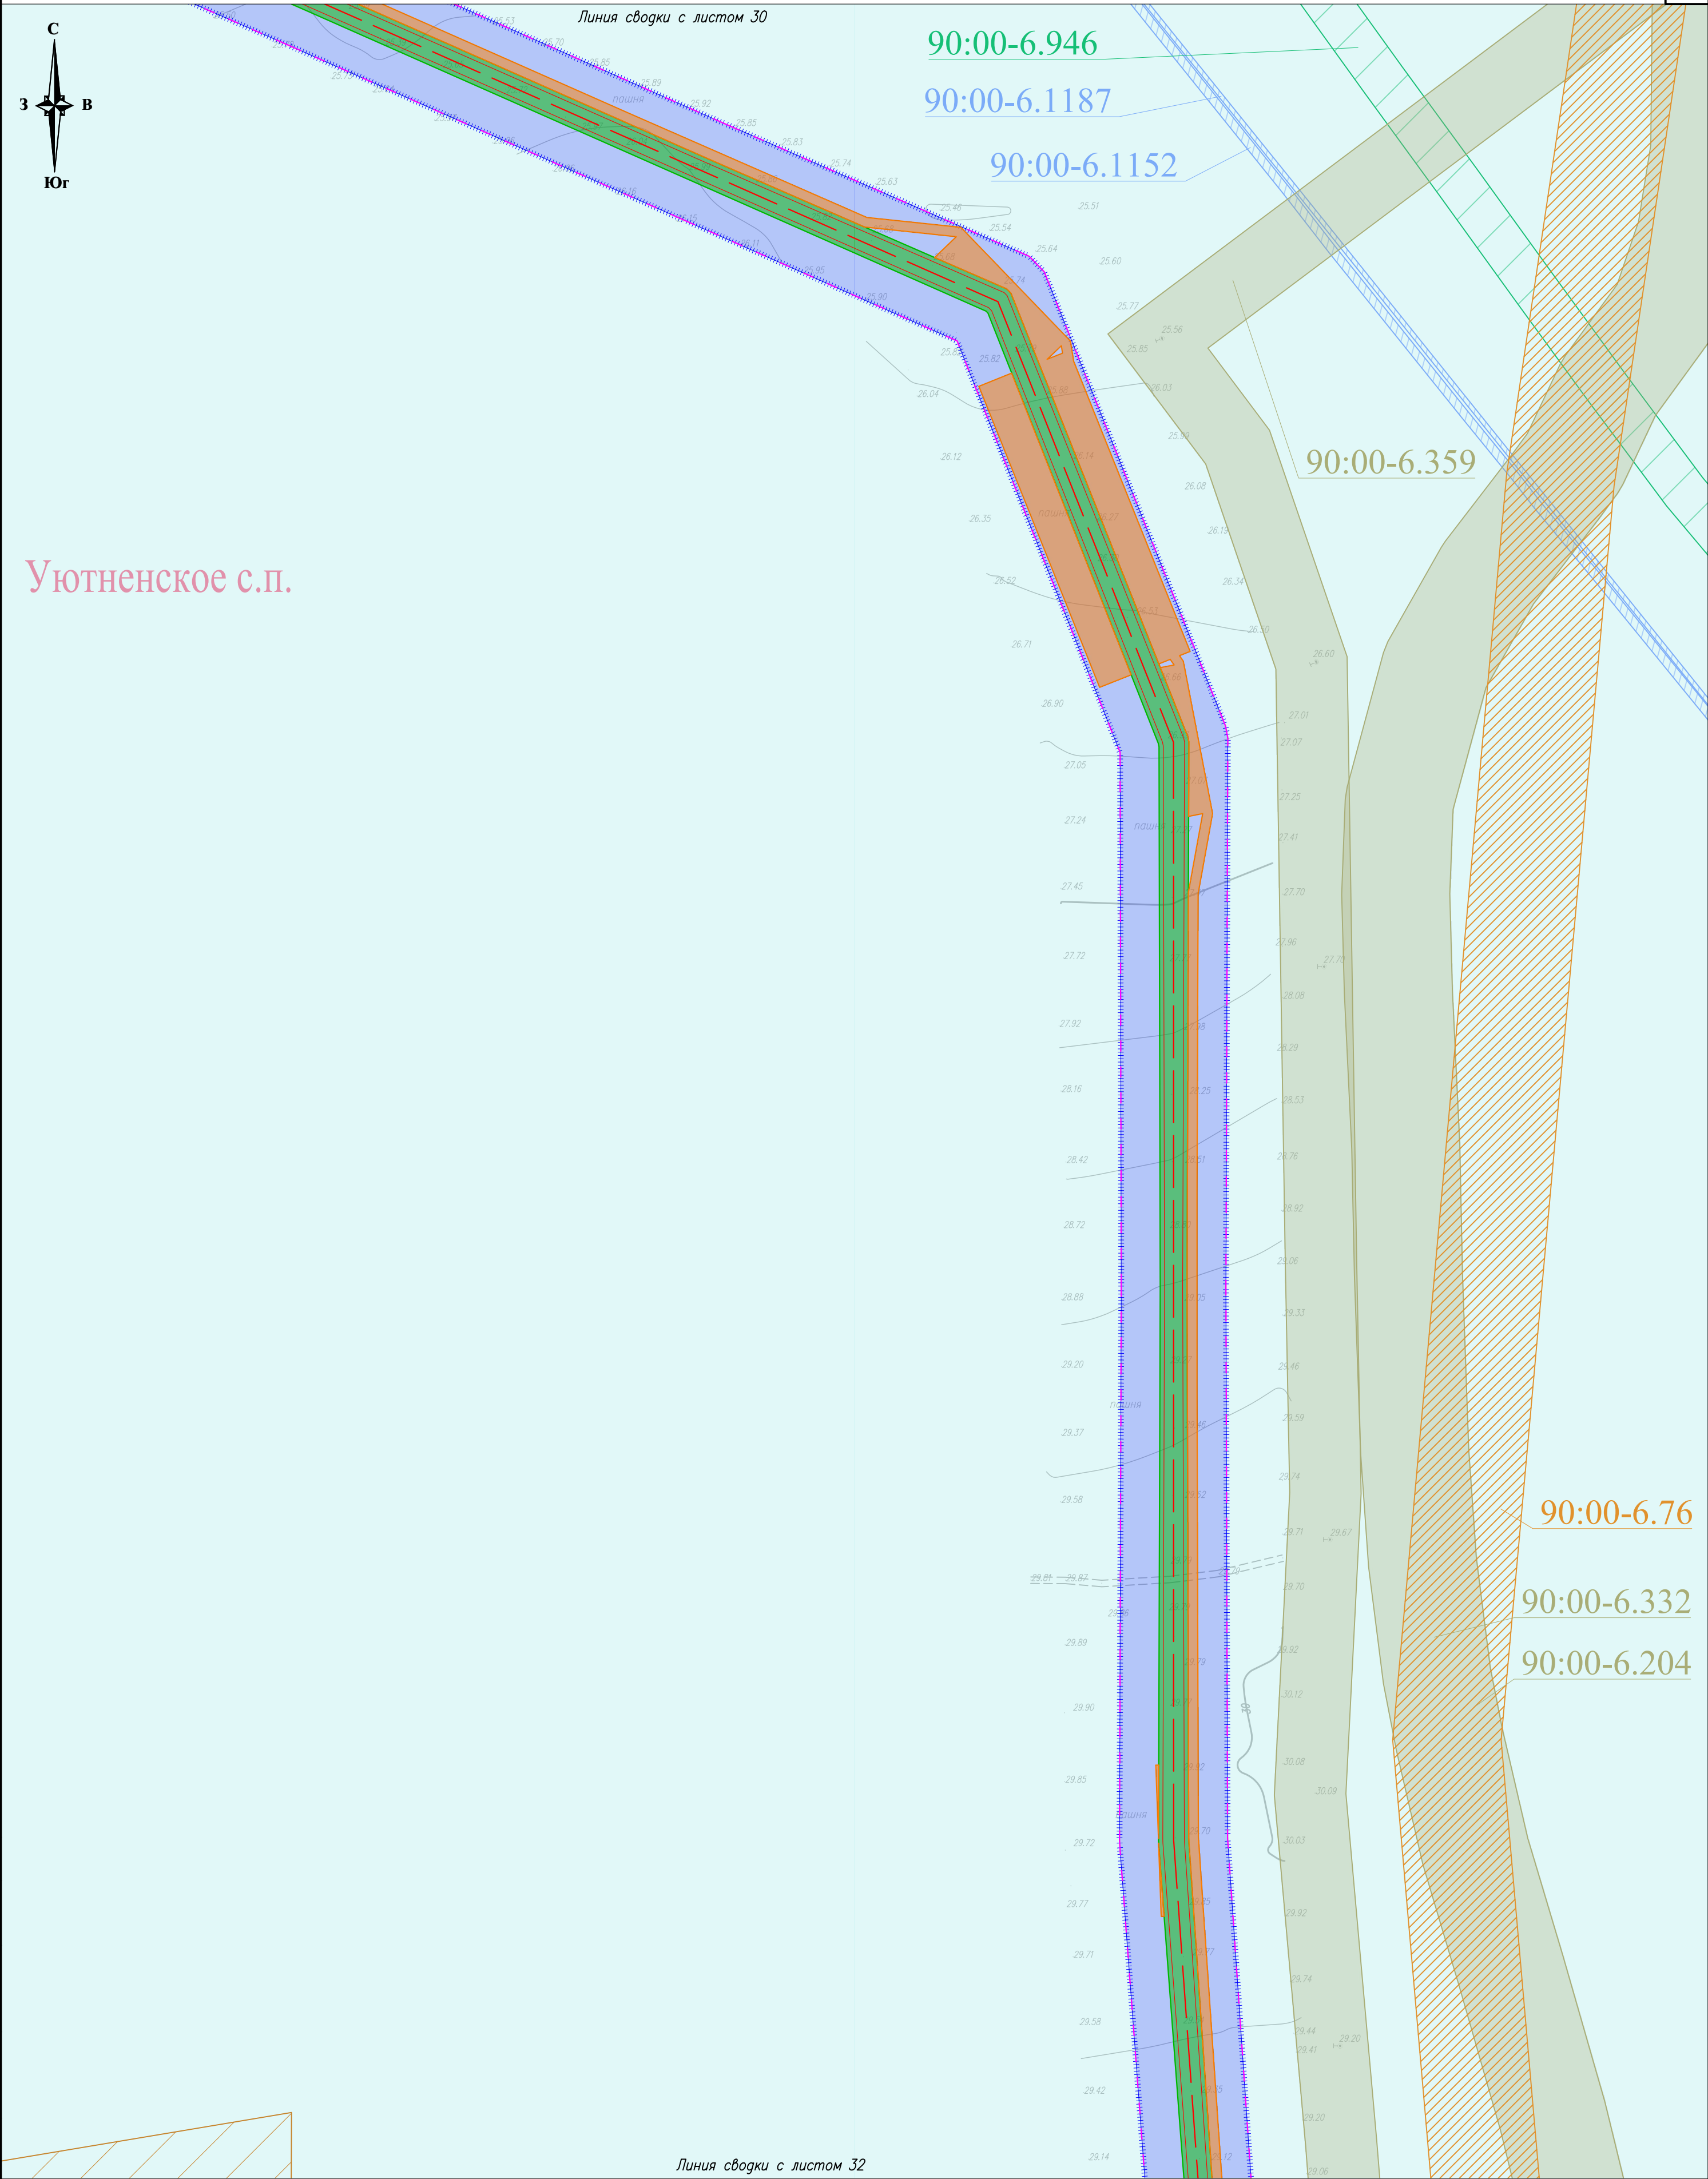

Согласовано					
Взам. инв. №					
Подп. и дата					
Инв. № подл.					

Условные обозначения и Схема совмещения листов представлены на листе 0

						П110-162-ППТ4			
						"Строительство ПС 110 кВ Золотые пески с заходами ЛЭП 110 кВ, ЛЭП 10 кВ"			
Изм.	Кол.уч.	Лист	№ док.	Подп.	Дата	Материалы по обоснованию проекта планировки территории. Графическая часть	Стадия	Лист	Листов
Разраб.		Тревогина			05.26		П	31	
						Схема границ зон с особыми условиями использования территорий, особо охраняемых природных территорий, лесничеств М 1:2 000			
Н. контр.		Шаталова			05.26				
Нач. отд.		Ефимова			05.26				

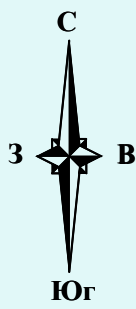

Линия сводки с листом 31

90:00-6.359

90:00-6.796

Суворовское с.п.

90:00-6.204

90:00-6.332

90:11-6.609

90:11-6.661


90:00-6.76

Уютненское с.п.

Линия сводки с листом 33

Условные обозначения и Схема совмещения листов представлены на листе 0


						П110–162–ППТ4			
						"Строительство ПС 110 кВ Золотые пески с заходами ЛЭП 110 кВ, ЛЭП 10 кВ"			
Изм.	Кол.уч.	Лист	№зак	Подп.	Дата	Материалы по обоснованию проекта планировки территории. Графическая часть	Стадия	Лист	Листов
Разраб.		Тревогина			05.26		П	32	
						Схема границ зон с особыми условиями использования территорий, особо охраняемых природных территорий, лесничеств М 1:2 000			
Н. контр.		Шаталова			05.26				
Нач. отд.		Ефимова			05.26				

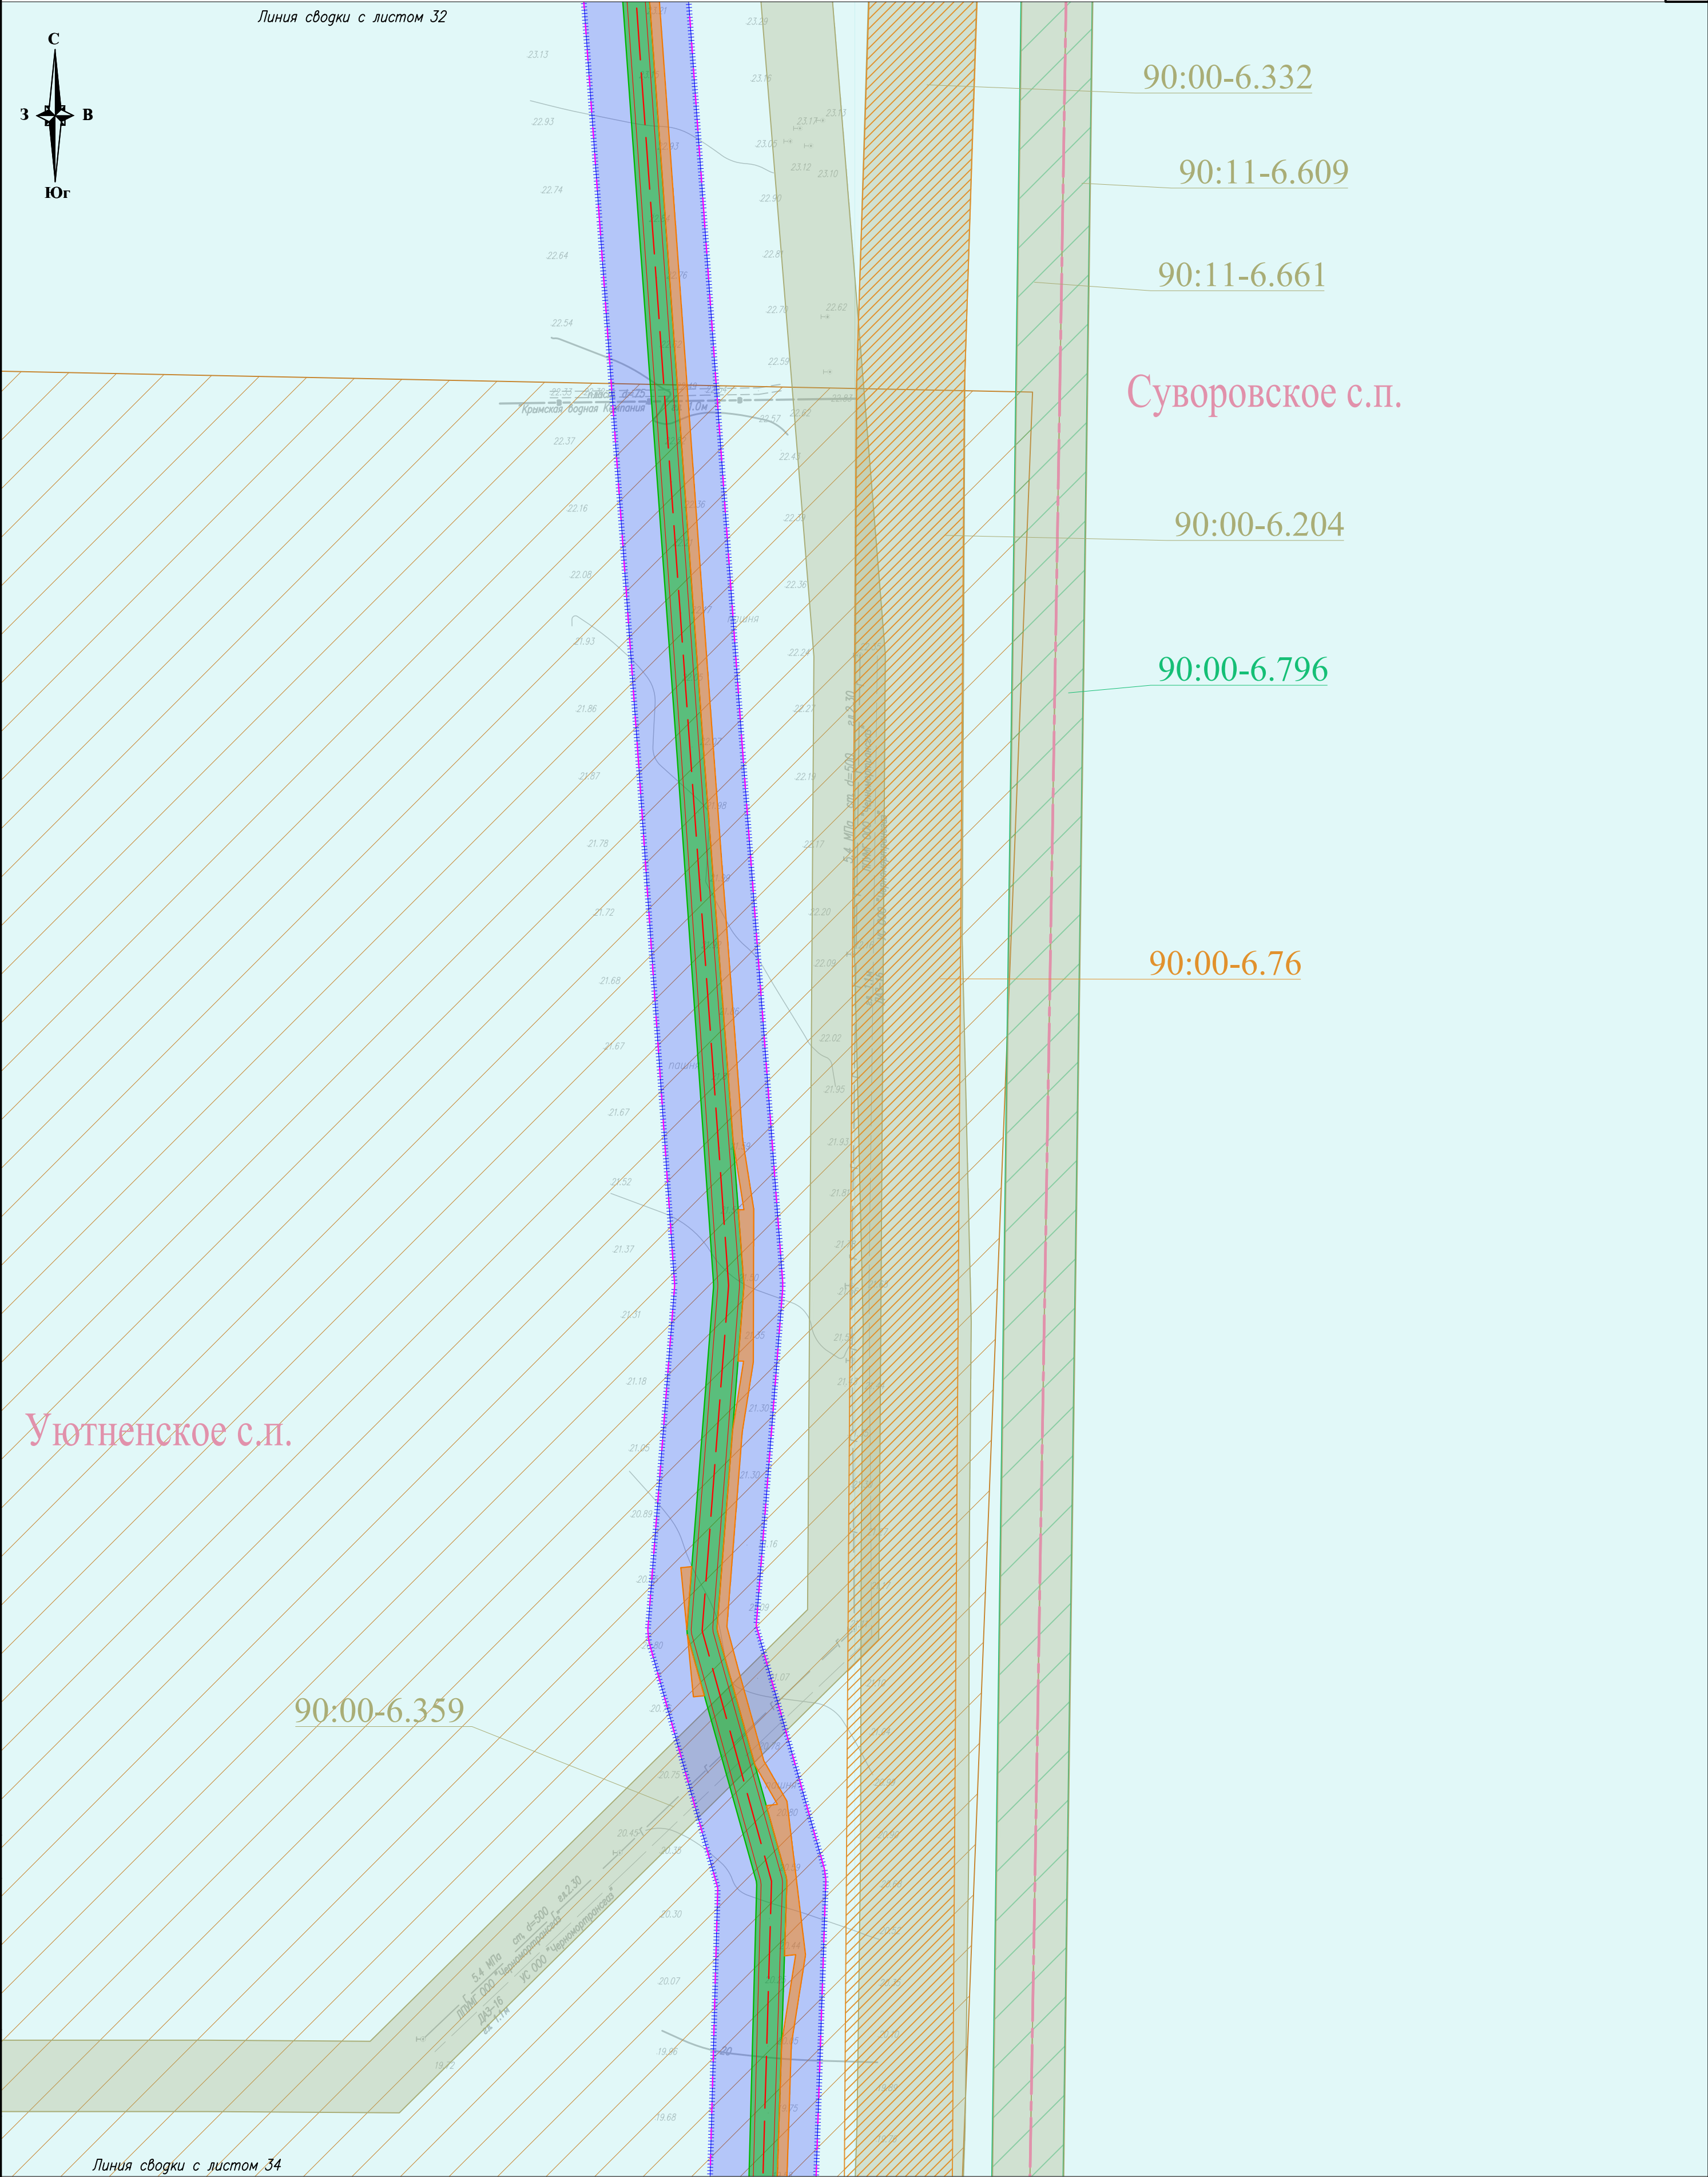

Согласовано					
Взам. инв. №					
Пояр. и дата					
Инв. № подл.					


Условные обозначения и Схема совмещения листов представлены на листе 0

						П110–162–ППТ4			
						"Строительство ПС 110 кВ Золотые пески с заходами ЛЭП 110 кВ, ЛЭП 10 кВ"			
Изм.	Кол.уч.	Лист	№зак	Подп.	Дата	Материалы по обоснованию проекта планировки территории. Графическая часть	Стадия	Лист	Листов
Разраб.		Тревогина			05.26		П	33	
						Схема границ зон с особыми условиями использования территорий, особо охраняемых природных территорий, лесничеств М 1:2 000			
Н контр.		Шаталова			05.26				
Нач. отд.		Ефимова			05.26				

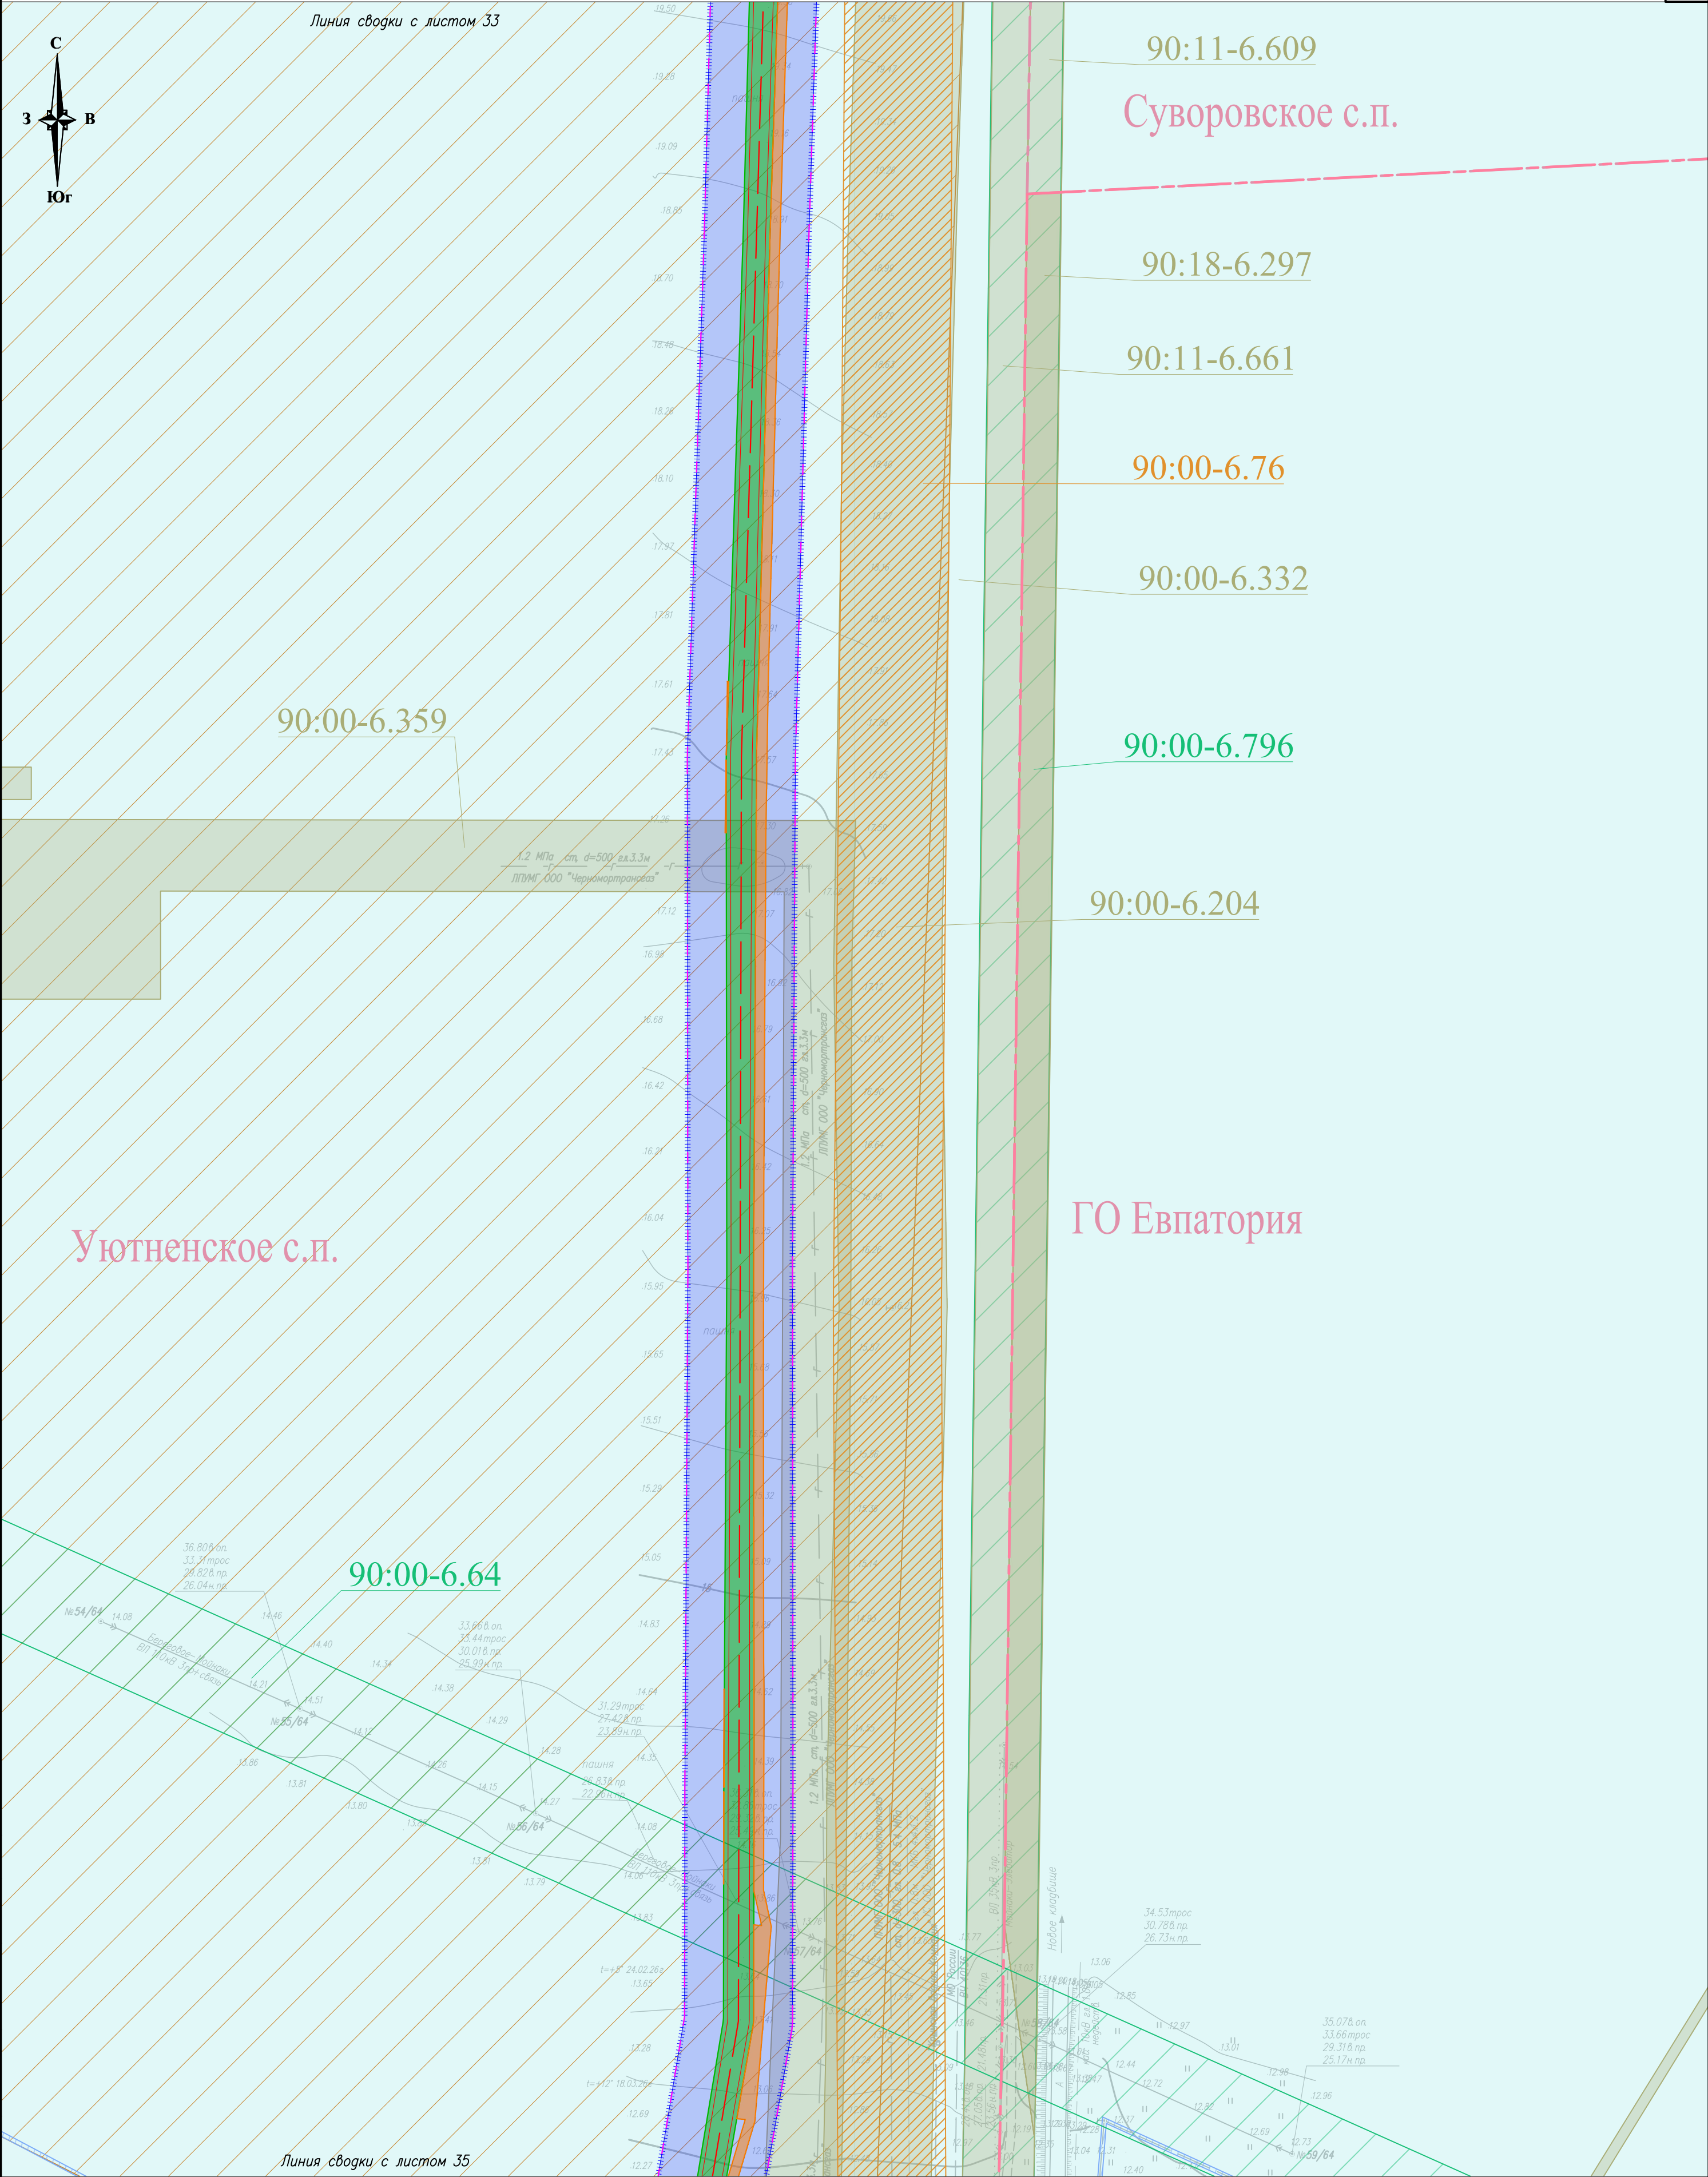

Условные обозначения и Схема совмещения листов представлены на листе 0

						П110–162–ППТ4			
						"Строительство ПС 110 кВ Золотые пески с заходами ЛЭП 110 кВ, ЛЭП 10 кВ"			
Изм.	Кол.уч.	Лист	№зак	Подп.	Дата	Материалы по обоснованию проекта планировки территории. Графическая часть	Стадия	Лист	Листов
Разраб.		Тревогина			05.26		П	34	
Н контр.		Шаталова			05.26	Схема границ зон с особыми условиями использования территорий, особо охраняемых природных территорий, лесничеств М 1:2 000			
Нач. отг.		Ефимова			05.26				

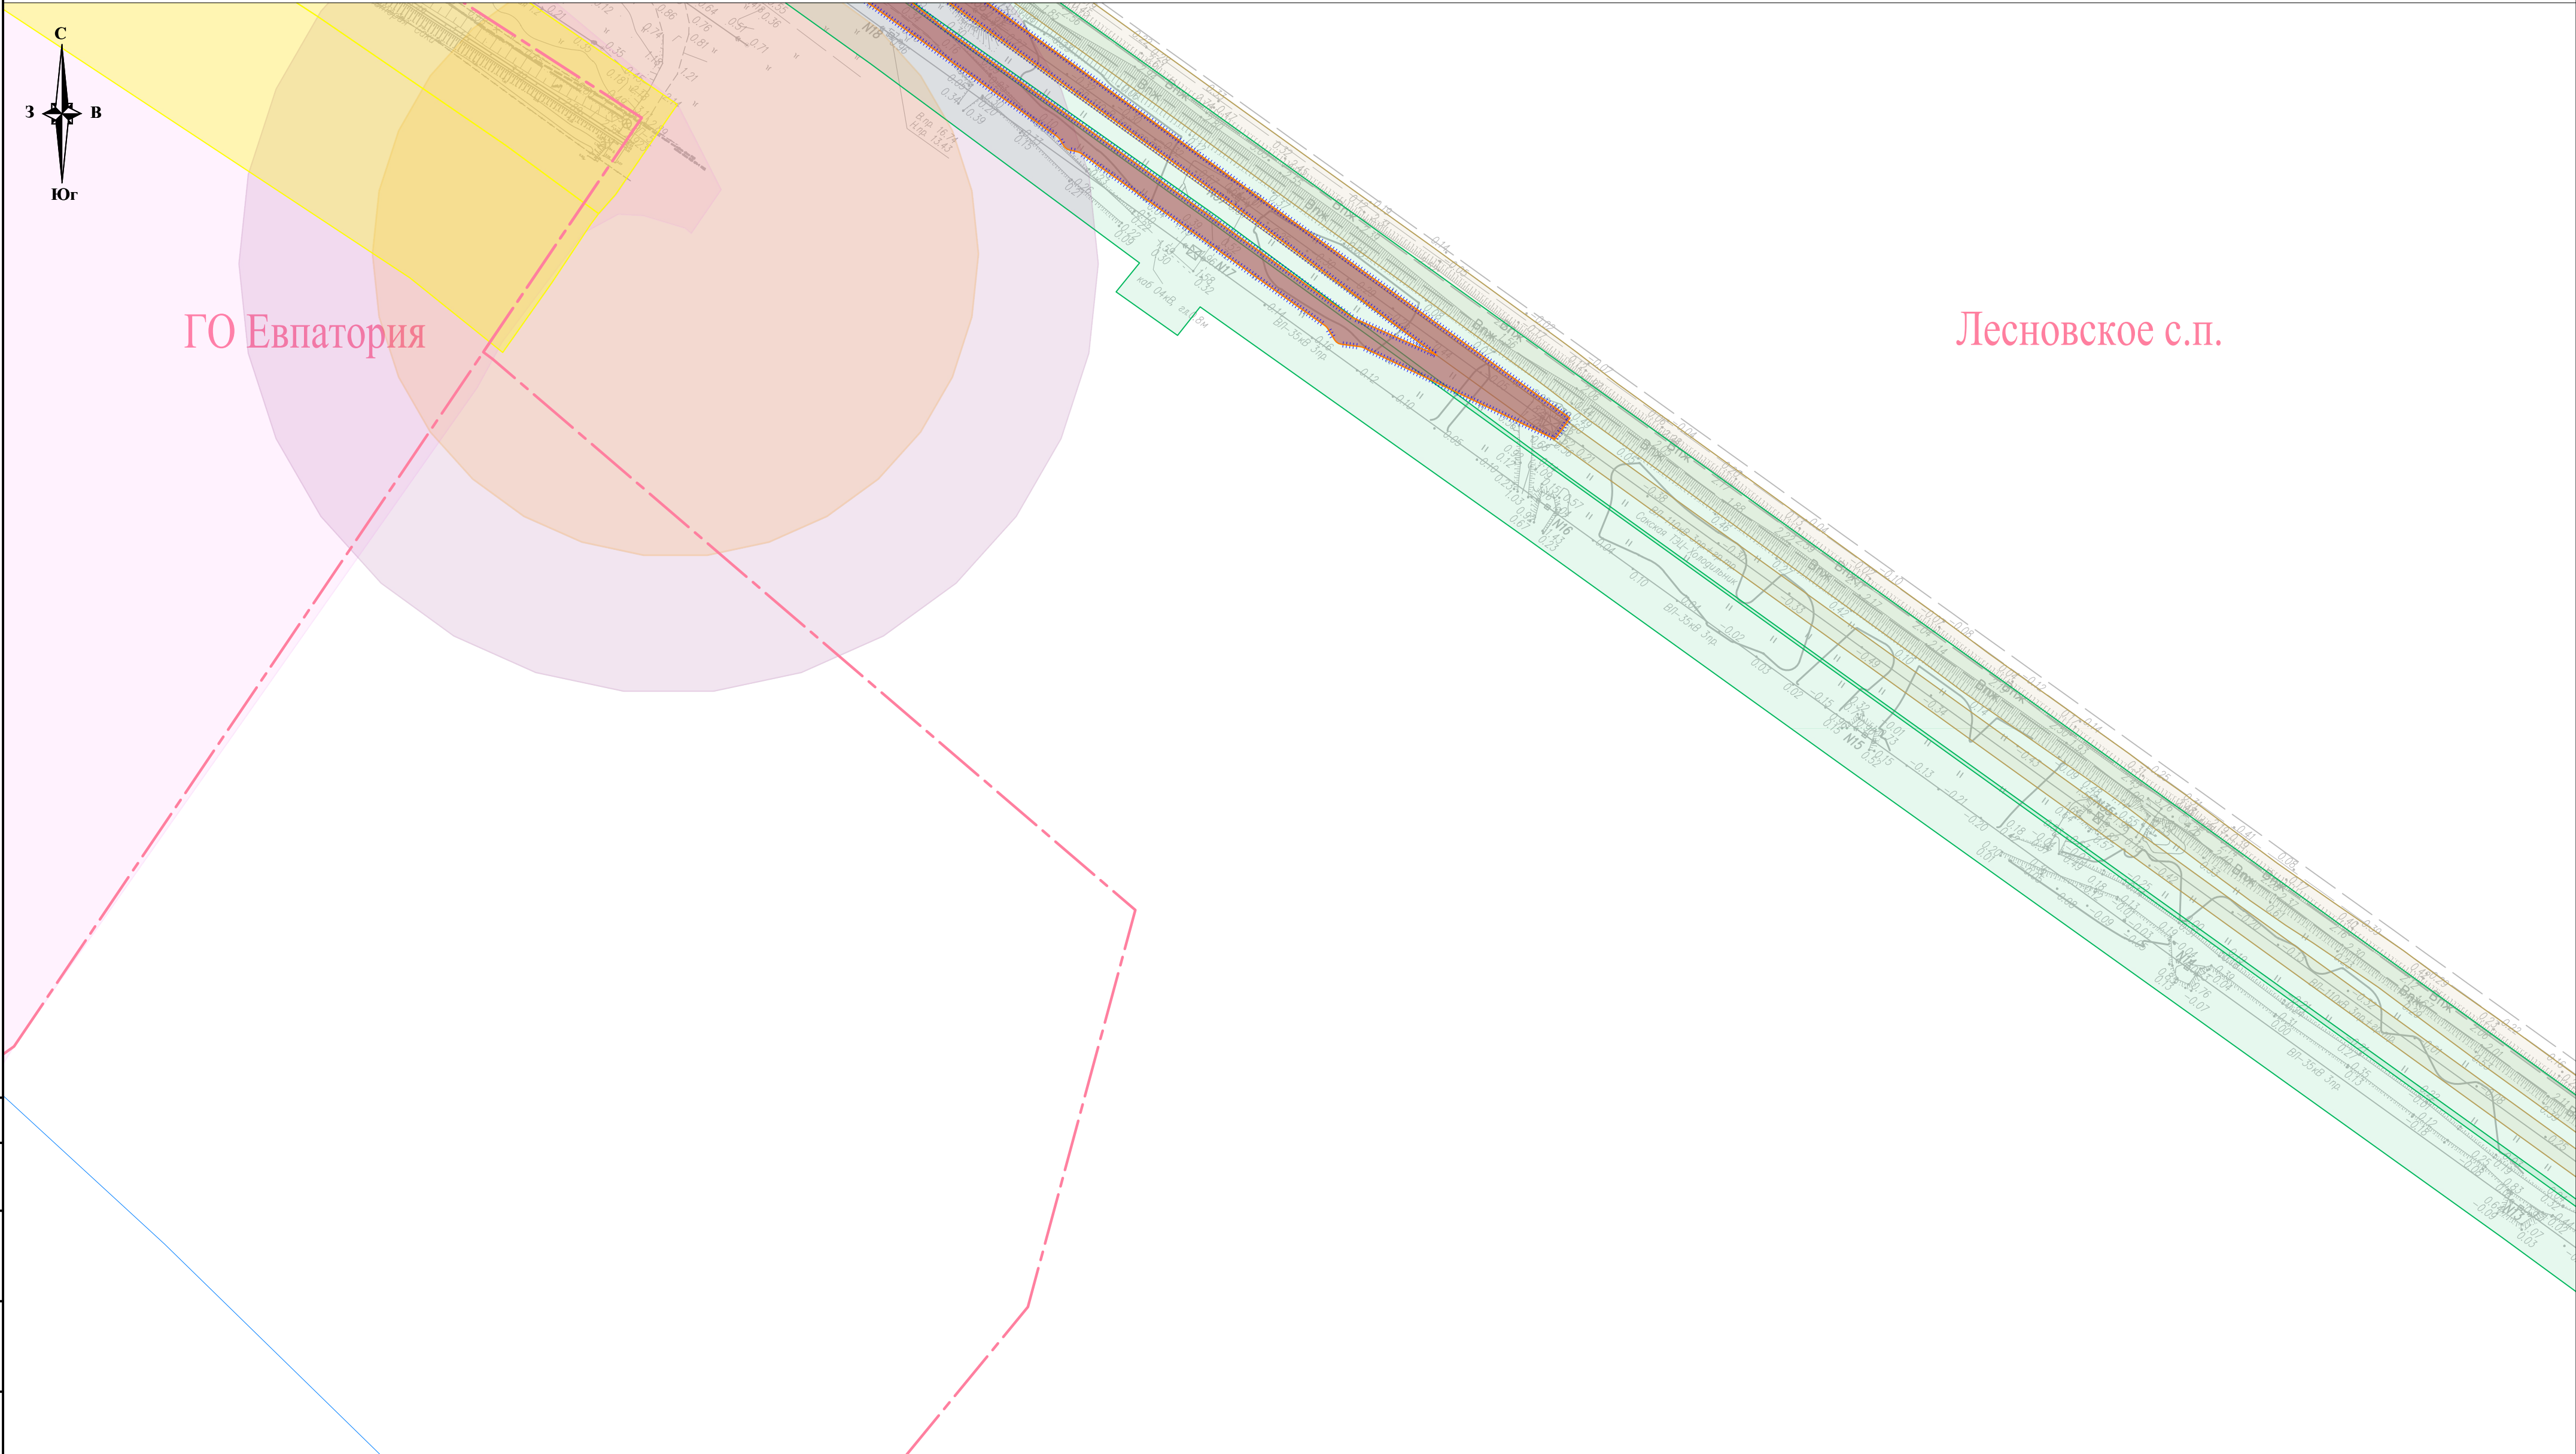


Условные обозначения и Схема совмещения листов представлены на листе 0

						П110–162–ППТ4			
						"Строительство ПС 110 кВ Золотые пески с заходами ЛЭП 110 кВ, ЛЭП 10 кВ"			
Изм.	Кол.уч.	Лист	№ док.	Подп.	Дата	Материалы по обоснованию проекта планировки территории. Графическая часть	Стадия	Лист	Листов
Разраб.		Тревогина			05.26		П	37	
						Схема границ зон с особыми условиями использования территорий, особо охраняемых природных территорий, лесничеств М 1:2 000			
Н. контр.		Шаталова			05.26				
Нач. отг.		Ефимова			05.26				



Суворовское с.п.

Схема расположения листов

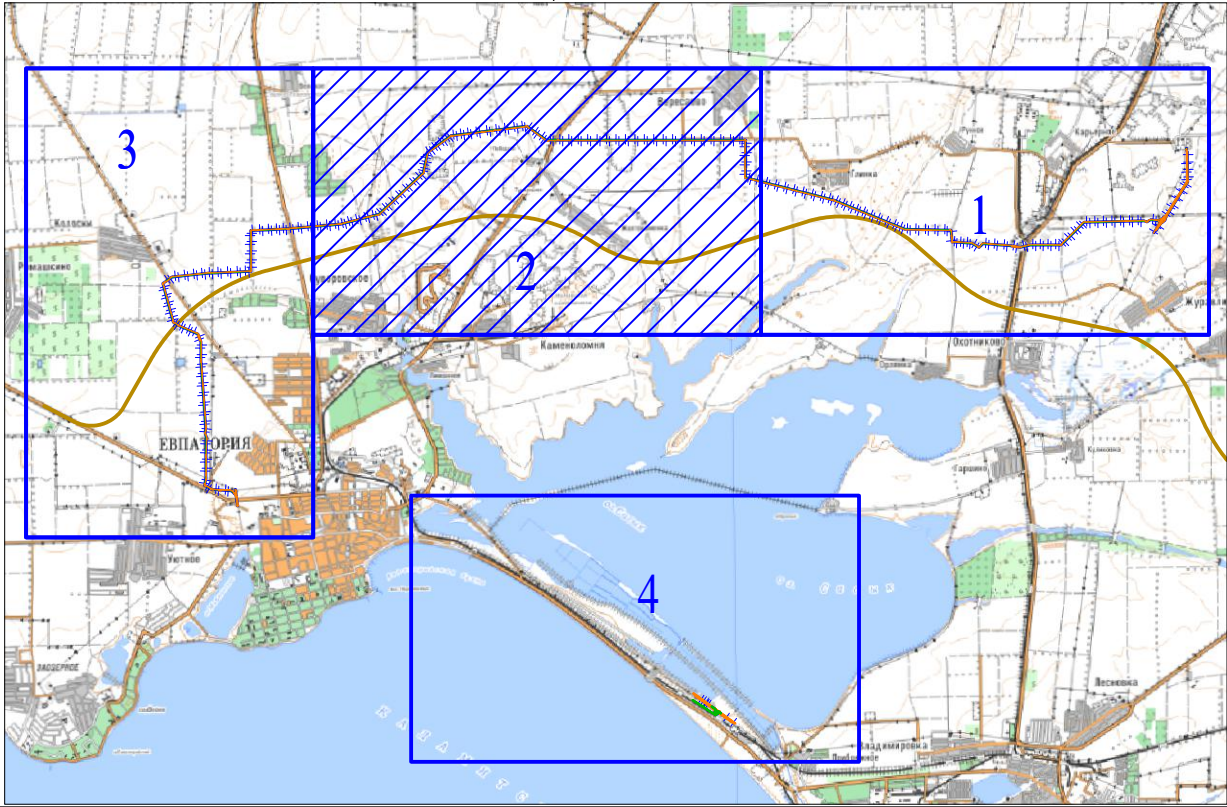

Условные обозначения:

- граница территории, в отношении которой осуществляется подготовка проекта планировки
- граница зоны планируемого размещения линейного объекта
- граница зоны планируемого размещения некапитальных строений, сооружений, строительной техники, мест складирования строительных и иных материалов, которые необходимы для обеспечения строительства, реконструкции линейных объектов
- граница муниципального образования

УСЛОВНЫЕ ОБОЗНАЧЕНИЯ

Границы единиц административно-территориального деления Российской Федерации

- Граница субъекта Российской Федерации
- Граница муниципального района
- Граница городского округа
- Граница городского поселения
- Граница сельского поселения

Подписи муниципальных образований и населенных пунктов

- Муниципальные районы
- Городские округа
- Городские поселения
- Административные центры муниципальных районов или городских округов
- Административные центры сельских поселений или городских поселений
- Населенные пункты

Территории, подверженные риску возникновения чрезвычайных ситуаций техногенного характера

- Зона, подверженная риску радиоактивного загрязнения
- Зона, подверженная риску химического заражения
- Зона возможного катастрофического затопления (при аварии на гидродинамически опасном объекте)

Территории, подверженные риску возникновения чрезвычайных ситуаций природного характера

- Территории, подверженные риску возникновения чрезвычайных ситуаций природного характера

Объекты утилизации, обезвреживания, размещения отходов производства и потребления регионального значения

- Объект по обработке, утилизации, обезвреживанию отходов
- Объект утилизации, утилизации биологических отходов
- Объект размещения отходов

Объекты трубопроводного транспорта и инженерной инфраструктуры

Магистральные трубопроводы для транспортировки жидких и газообразных углеводородов федерального значения*

- Магистральный газопровод
- Газопровод соединительный

Распределительные трубопроводы для транспортировки газа регионального значения

- Газопровод распределительный высокого давления
- Газопровод распределительный среднего давления
- Газопровод промысловый (газопровод подключения)

Объекты транспортной инфраструктуры

Железнодорожные пути

- Железнодорожный путь общего пользования

Объекты добычи и транспортировки газа федерального значения*

- Головные сооружения
- Установка комплексной подготовки газа (УКПГ)
- Дожимная компрессорная станция
- Компрессорная станция (КС), компрессорный цех (КЦ)
- Газораспределительная станция (ГРС)
- Станция подземного хранения газа (СПХГ)
- Резервуарная установка сжиженных углеводородных газов (СУГ)
- Пункт редуцирования газа (ПРГ)
- Газонаполнительная станция (ГНС)

Объекты, необходимые для ликвидации и минимизации последствий чрезвычайных ситуаций

Иные объекты федерального значения, регионального значения, местного значения

Объекты единой государственной системы предупреждения и ликвидации чрезвычайных ситуаций федерального значения

- Объекты обеспечения пожарной безопасности

Объекты единой государственной системы предупреждения и ликвидации чрезвычайных ситуаций регионального значения

- Аварийно-спасательные службы и (или) аварийно-спасательные формирования
- Объекты обеспечения пожарной безопасности
- Объекты информирования и оповещения
- Иные объекты единой государственной системы предупреждения и ликвидации чрезвычайных ситуаций

Объекты потенциального возникновения чрезвычайных ситуаций

Предприятия промышленности, сельского и лесного хозяйства, объекты утилизации и переработки отходов производства и потребления

Предприятия и объекты добывающей и обрабатывающей промышленности регионального значения

- Предприятие добывающей промышленности (кроме угледобывающей промышленности)
- Предприятие нефтеперерабатывающей, коксохимической промышленности
- Предприятие химической, целлюлозно-бумажной, фармацевтической промышленности, полиграфического предприятия
- Предприятие металлургии (в том числе цветной металлургии), металлообработки
- Предприятие машиностроения
- Предприятие строительной промышленности, по выпуску неметаллической минеральной продукции
- Предприятие текстильной, легкой промышленности
- Предприятие микробиологической, пищевой, легкой промышленности
- Предприятие обрабатывающей промышленности иной специализации

					П110–162–ПМТ–ГЧ				
					"Строительство ПС 110 кВ Золотые пески с заходами ЛЭП 110 кВ, ЛЭП 10 кВ"				
Изм.	Кол.уч.	Лист	№ док.	Подп.	Дата	Материалы по обоснованию проекта планировки территории. Графическая часть	Стадия	Лист	Листов
Разраб.	Тревогина				05.26		П	2	
						Схема границ территорий, подверженных риску возникновения чрезвычайных ситуаций природного и техногенного характера М 1:25 000			
Н. контр.	Шаталова				05.26				
Нач. отг.	Ефимова				05.26		Формат: А2 (420х594мм)		



Линия сводки с листом 2

Согласовано					
Взам. инв. N°					
Подп. и дата					
Инв. N° подл.					


- УСЛОВНЫЕ ОБОЗНАЧЕНИЯ**
- Границы единиц административно-территориального деления Российской Федерации
- Граница субъекта Российской Федерации
 - Граница муниципального района
 - Граница городского округа
 - Граница городского поселения
 - Граница сельского поселения
- Подписи муниципальных образований и населенных пунктов
- Муниципальные районы
- Городские округа
- Городские поселения
- Административные центры муниципальных районов или городских округов
- Административные центры сельских поселений или городских поселений
- Населенные пункты
- Территории, подверженные риску возникновения чрезвычайных ситуаций техногенного характера**
- Зона, подверженная риску радиоактивного загрязнения
 - Зона, подверженная риску химического заражения
 - Зона возможного катастрофического затопления (при аварии на гидродинамически опасном объекте)
- Территории, подверженные риску возникновения чрезвычайных ситуаций природного характера**
- Территории, подверженные риску возникновения чрезвычайных ситуаций природного характера
- Объекты утилизации, обезвреживания, размещения отходов производства и потребления регионального значения**
- Объект по обработке, утилизации, обезвреживанию отходов
 - Объект утилизации, уничтожения биологических отходов
 - Объект размещения отходов

- Условные обозначения:**
- граница территории, в отношении которой осуществляется подготовка проекта планировки
 - граница зоны планируемого размещения линейного объекта
 - граница зоны планируемого размещения некапитальных строений, сооружений, строительной техники, мест складирования строительных и иных материалов, которые необходимы для обеспечения строительства, реконструкции линейных объектов
 - граница муниципального образования



- Объекты трубопроводного транспорта и инженерной инфраструктуры**
- Магистральные трубопроводы для транспортировки жидких и газообразных углеводородов федерального значения*
- Магистральный газопровод
 - Газопровод соединительный
- Распределительные трубопроводы для транспортировки газа регионального значения
- Газопровод распределительный высокого давления
 - Газопровод распределительный среднего давления
 - Газопровод промысловый (газопровод подключения)
- Объекты транспортной инфраструктуры**
- Железнодорожные пути
- Железнодорожный путь общего пользования
- Объекты добычи и транспортировки газа федерального значения***
- Головные сооружения
 - Установка комплексной подготовки газа (УКПГ)
 - Дожимная компрессорная станция
 - Компрессорная станция (КС), компрессорный цех (КЦ)
 - Газораспределительная станция (ГРС)
 - Станция подземного хранения газа (СПХГ)
 - Резервуарная установка сжиженных углеводородных газов (СУГ)
 - Пункт регулирования газа (ПРГ)
 - Газонаполнительная станция (ГНС)

- Объекты, необходимые для ликвидации и минимизации последствий чрезвычайных ситуаций**
- Иные объекты федерального значения, регионального значения, местного значения
- Объекты единой государственной системы предупреждения и ликвидации чрезвычайных ситуаций федерального значения**
- Объекты обеспечения пожарной безопасности
 - Аварийно-спасательные службы и (или) аварийно-спасательные формирования
 - Объекты обеспечения пожарной безопасности
 - Объекты информирования и оповещения
 - Иные объекты единой государственной системы предупреждения и ликвидации чрезвычайных ситуаций
- Объекты потенциального возникновения чрезвычайных ситуаций**
- Предприятия промышленности, сельского и лесного хозяйства, объекты утилизации и переработки отходов производства и потребления
- Предприятия и объекты добывающей и обрабатывающей промышленности регионального значения**
- Предприятие добывающей промышленности (кроме угледобывающей промышленности)
 - Предприятие нефтеперерабатывающей, коксохимической промышленности
 - Предприятие химической, целлюлозно-бумажной, фармацевтической промышленности, полиграфического предприятия
 - Предприятие металлургии (в том числе цветной металлургии), металлообработки
 - Предприятие машиностроения
 - Предприятие строительной промышленности, по выпуску неметаллической минеральной продукции
 - Предприятие пищевой промышленности
 - Предприятие обрабатывающей промышленности иной специализации

Схема расположения листов

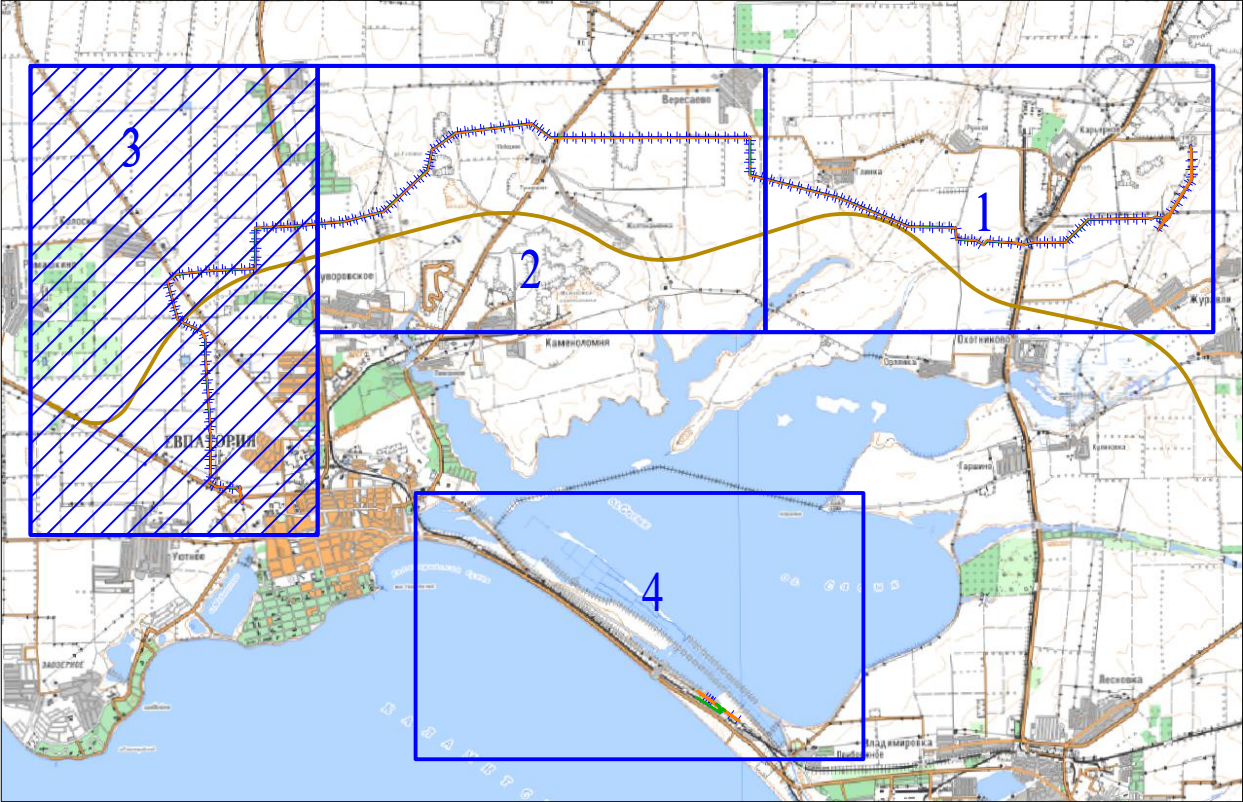

П110-162-ПМТ-ГЧ					
"Строительство ПС 110 кВ Золотые пески с заходами ЛЭП 110 кВ, ЛЭП 10 кВ"					
Изм.	Кол. уч.	Лист	N°зак	Подп.	Дата
Разраб.	Широких				02.26
Проект межевания территории. Графическая часть				Стадия	Лист
				П	3
Схема границ территорий, подверженных риску возникновения чрезвычайных ситуаций природного и техногенного характера М 1:25 000				ЛЭМ	
Н. контр. Нач. отд.				Шаталова Ефимова	02.26 02.26

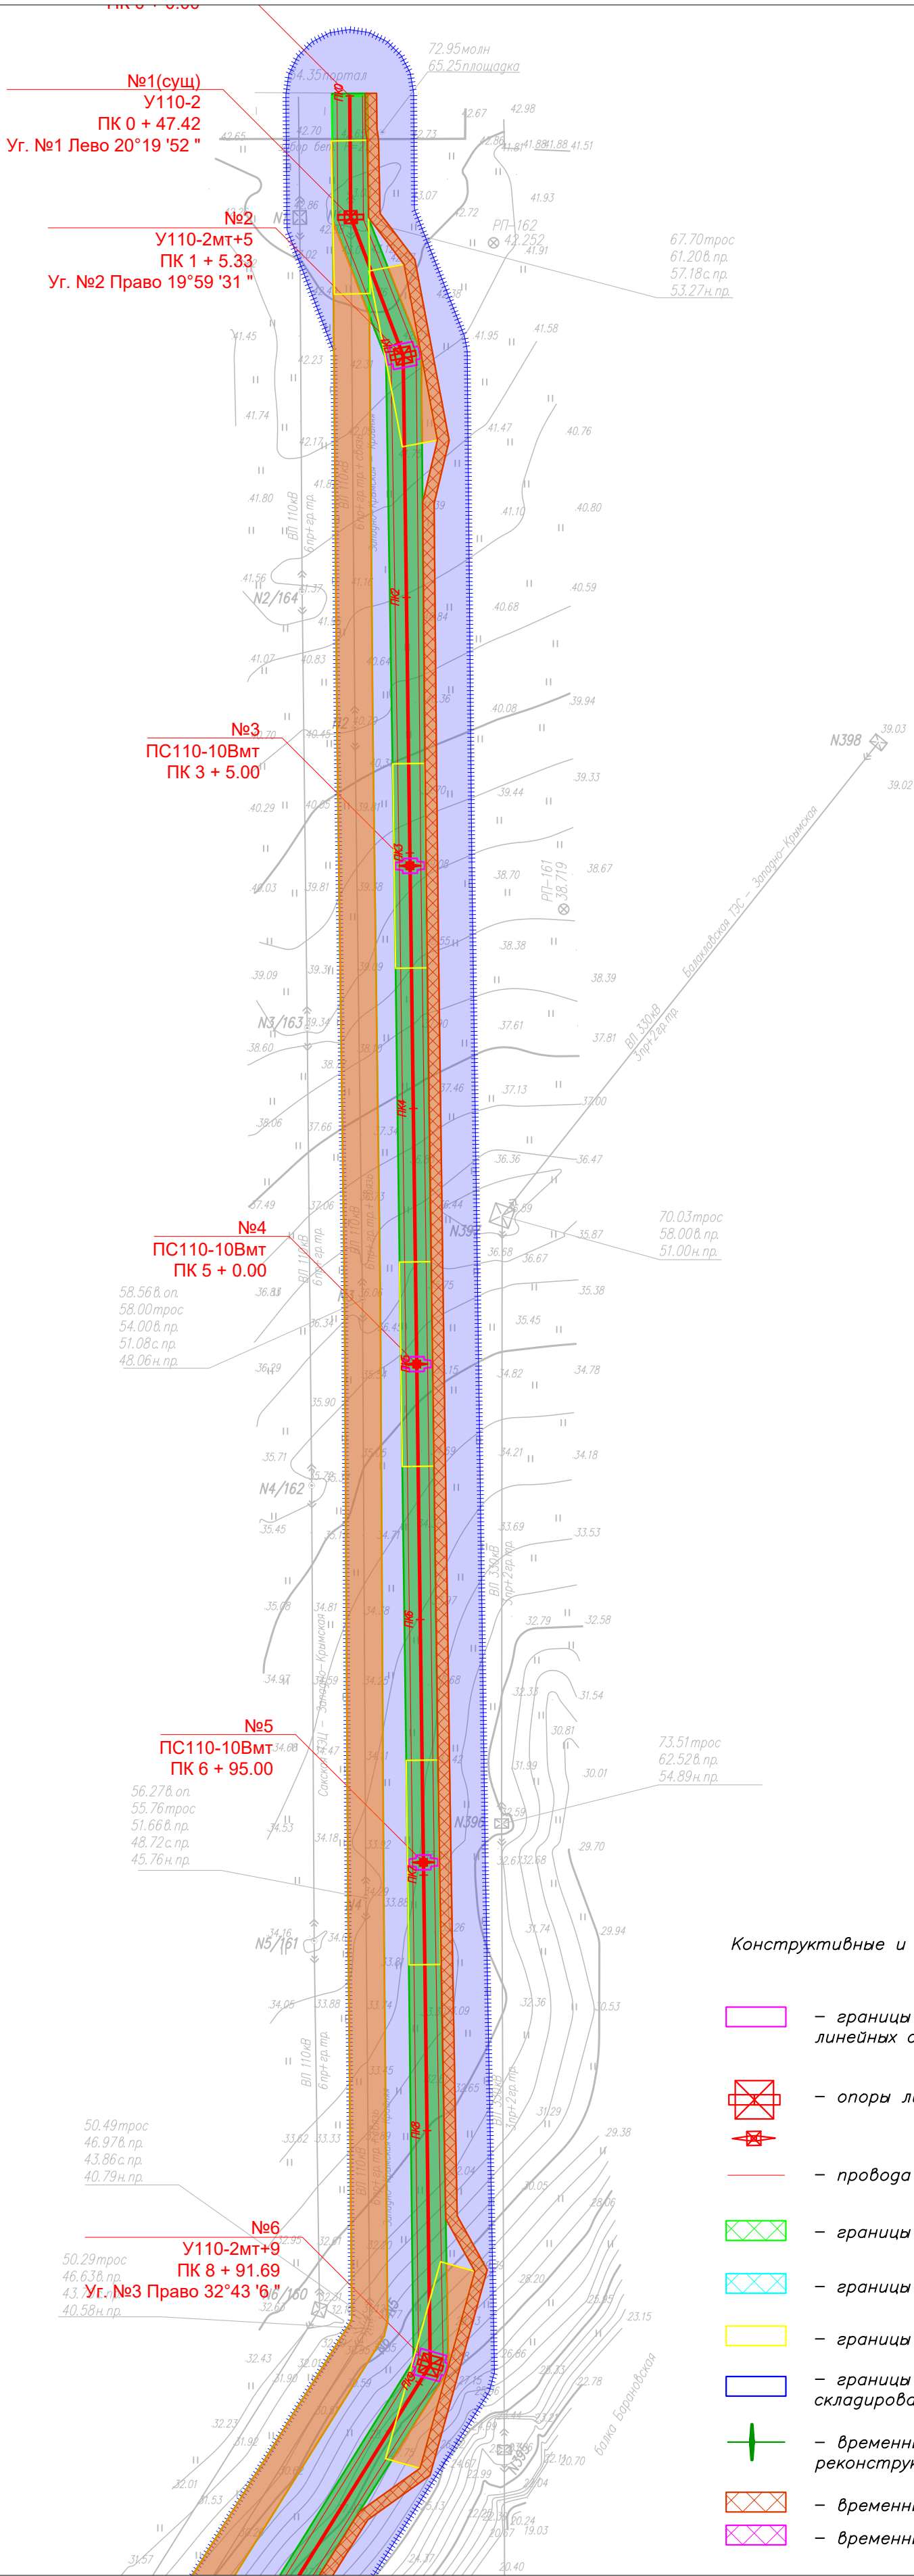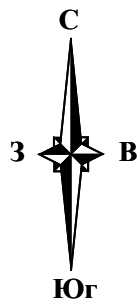

Конструктивные и планировочные решения, планируемые в отношении линейного объекта

- границы зон планируемого размещения ОКС, проектируемых в составе линейных объектов
- опоры линий электропередачи
- провода линий электропередачи
- границы демонтажа линий электропередачи
- границы вырубki зеленых насаждений
- границы монтажных площадок опор линий электропередачи
- границы временных площадок для размещения строительной техники, складирования строительных и иных материалов
- временные линии электропередачи с временными опорами при реконструкции существующих линий электропередачи
- временный проезд со съездами
- временные проезды через подземные коммуникации



Линия сводки с листом 2

Условные обозначения

- границы территорий, в отношении которой осуществляется подготовка проекта планировки
- границы зон планируемого размещения линейных объектов
- граница зоны планируемого размещения некапитальных строений, сооружений, строительной техники, мест складирования строительных и иных материалов, которые необходимы для обеспечения строительства, реконструкции линейных объектов
- ось планируемого линейного объекта с нанесением пикетажа

Границы зон планируемого размещения линейных объектов, подлежащих реконструкции в связи с изменением их местоположения, отсутствуют

						П110–162–ППТ4			
						"Строительство ПС 110 кВ Золотые пески с заходами ЛЭП 110 кВ, ЛЭП 10 кВ"			
Изм.	Кол.уч.	Лист	№зак	Подп.	Дата	Проект планировки территории. Графическая часть	Стадия	Лист	Листов
Разраб.		Шаталова	и.ф.		05.26		П	1	36
Н. контр.		Шаталова	и.ф.		05.26	Схема конструктивных и планировочных решений М 1:2 000			
Нач. отд.		Ефимова	и.ф.		05.26				

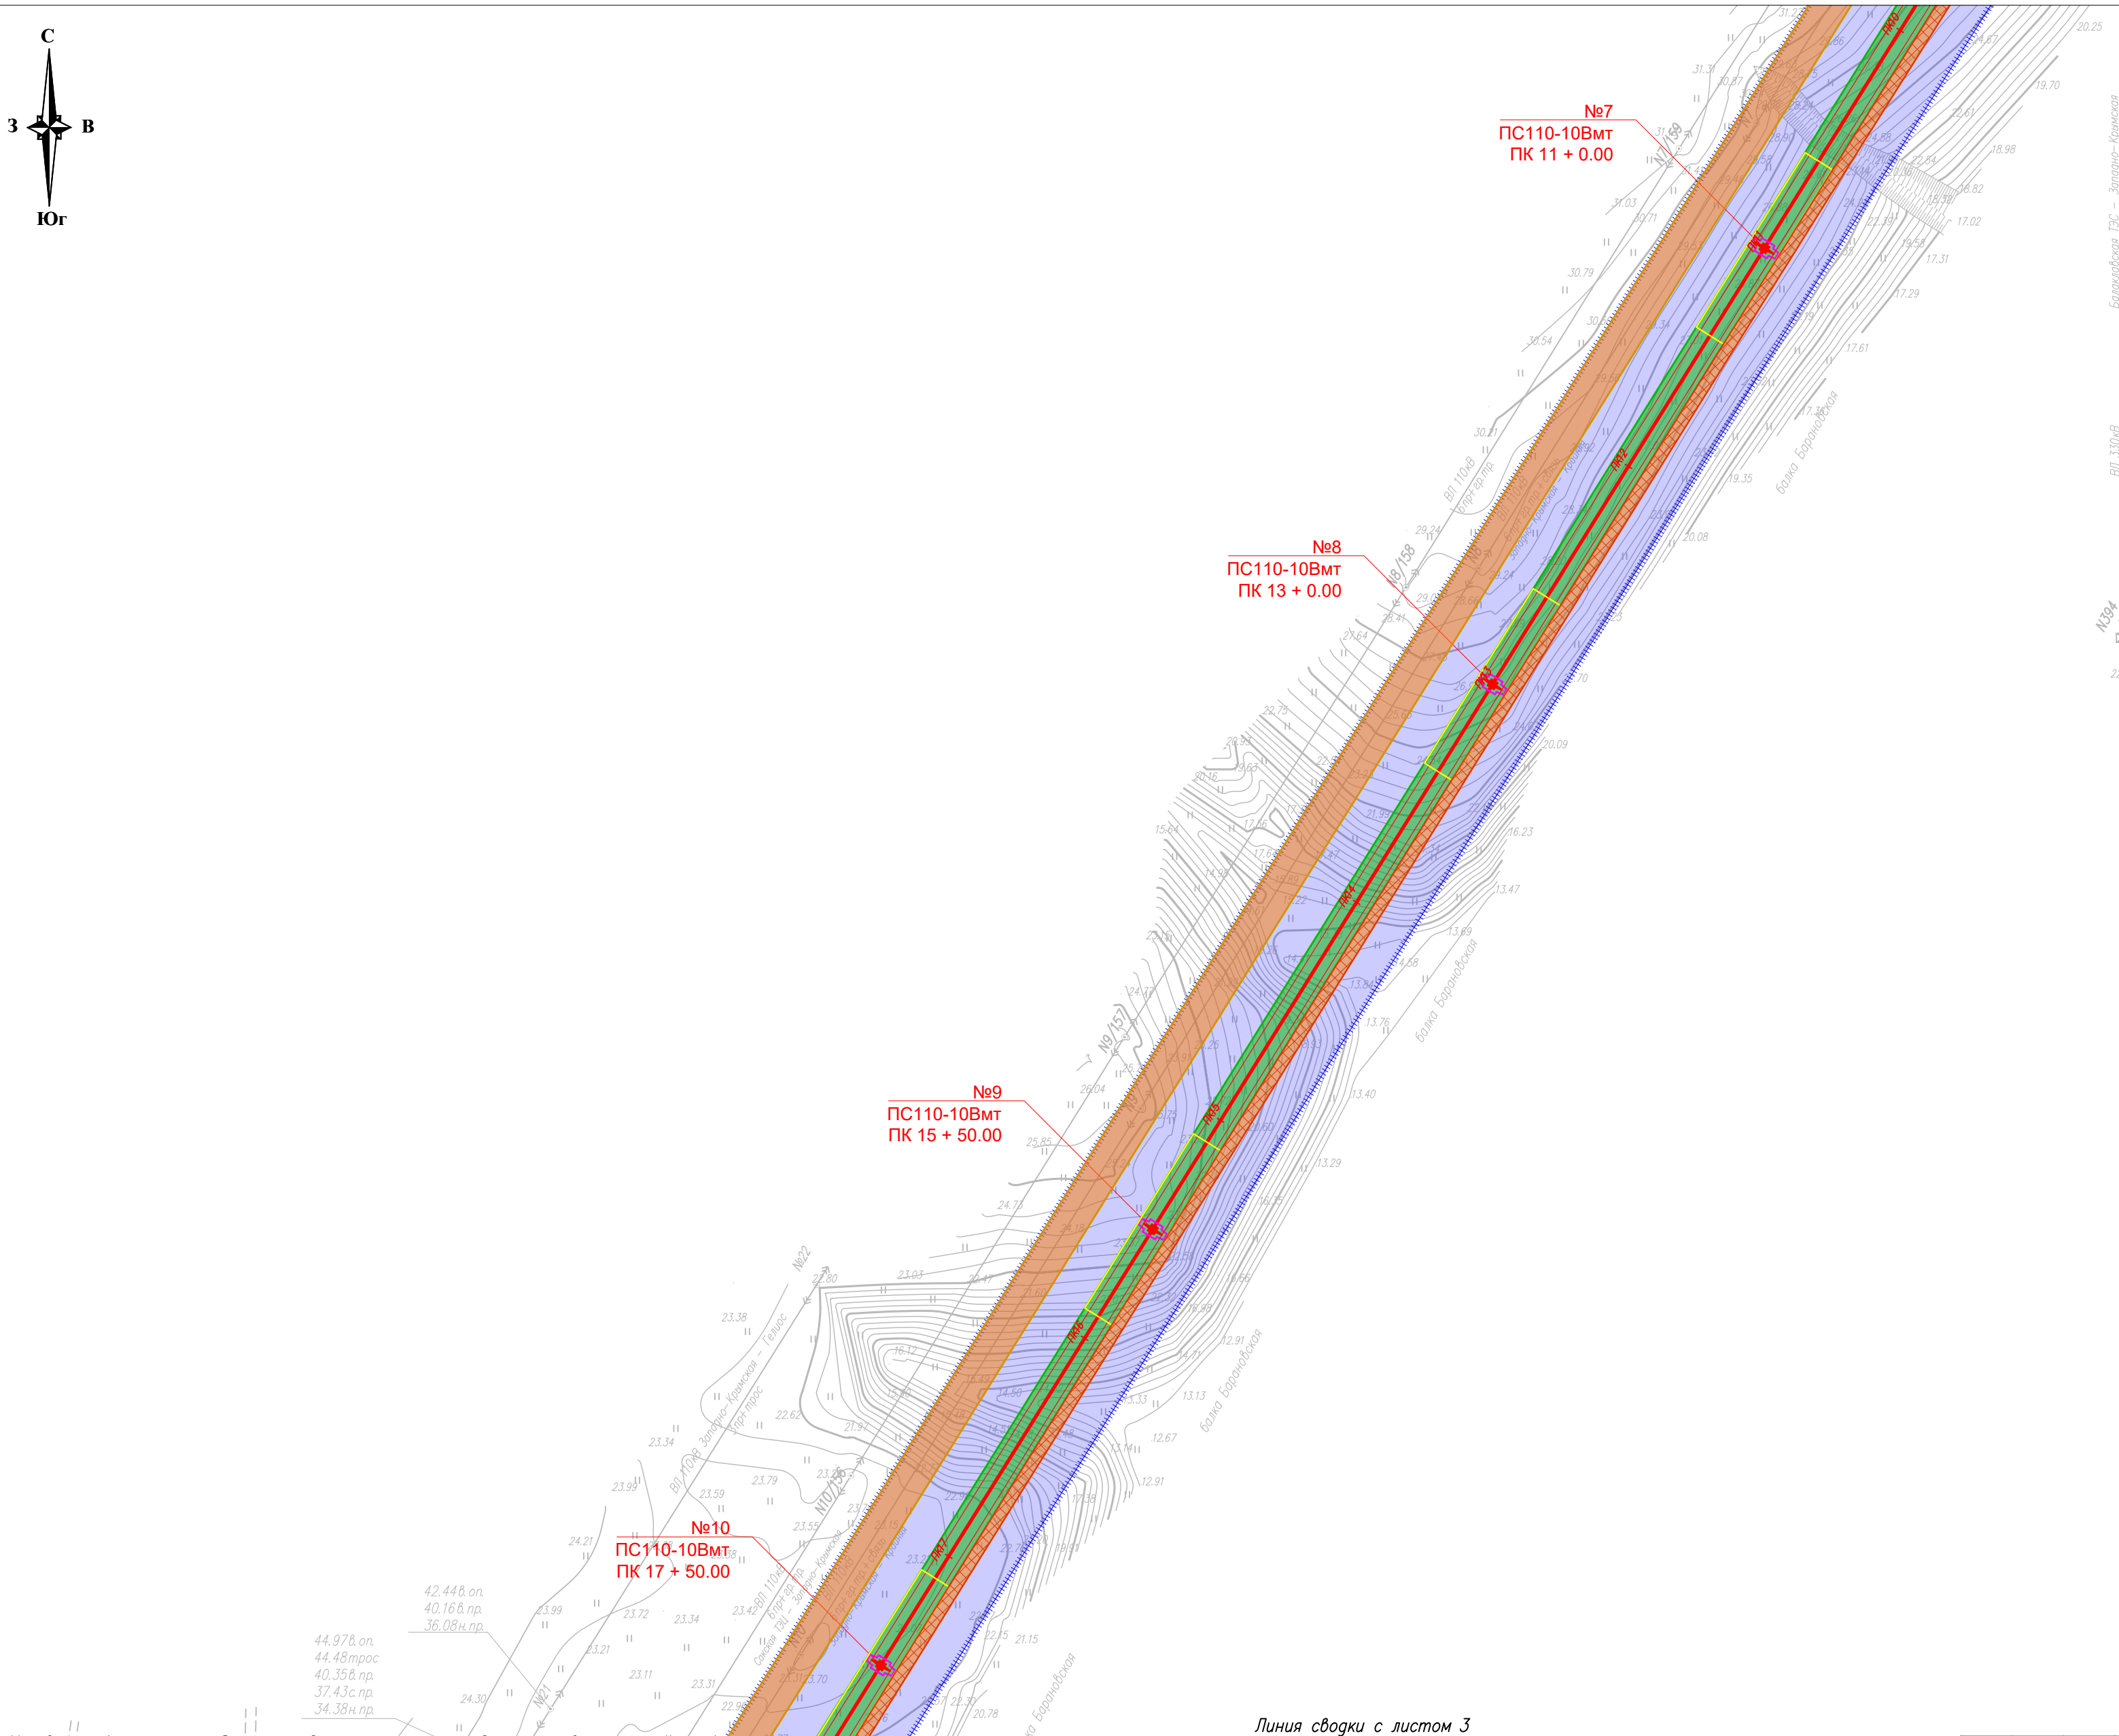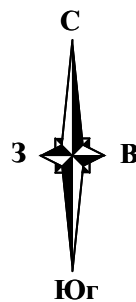


Линия сводки с листом 1

Линия сводки с листом 3

Условные обозначения и Схема совмещения листов представлены на листе 1



Согласовано					
Взам. инв. N°					
Подп. и дата					
Инв. N° подл.					

						П110–162–ППТ4			
						"Строительство ПС 110 кВ Золотые пески с заходами ЛЭП 110 кВ, ЛЭП 10 кВ"			
Изм.	Кол.у	Лист	№ док	Подп.	Дата	Проект планировки территории. Графическая часть	Стадия	Лист	Листов
Разраб.		Шаталова	inf		05.26		П	2	
						Схема конструктивных и планировочных решений М 1:2 000			
Н. контр.		Шаталова	inf		05.26				
Нач. отд.		Ефимова	inf		05.26				

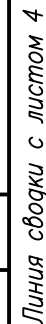

Условные обозначения и Схема совмещения листов представлены на листе 1



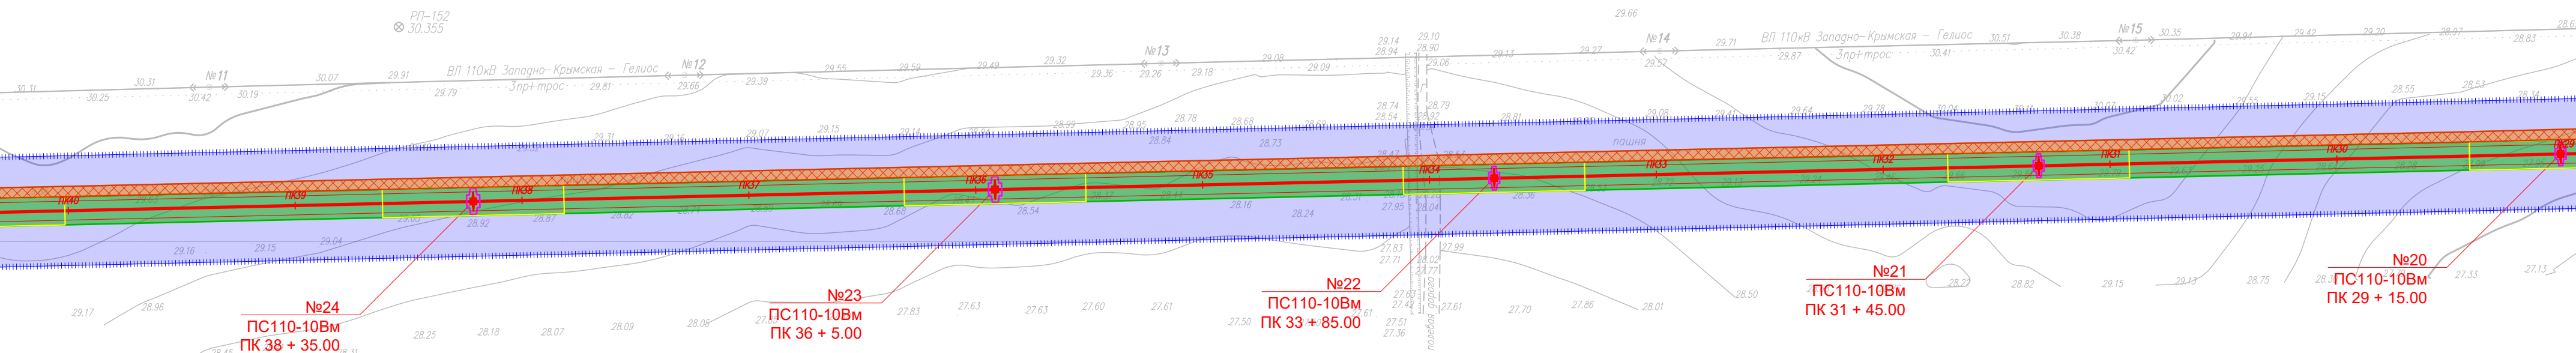
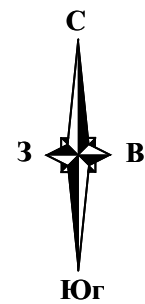


Линия сводки с листом 5

Линия сводки с листом 3

Условные обозначения и Схема совмещения листов представлены на листе 1

						П110-162-ППТ4			
						"Строительство ПС 110 кВ Золотые пески с заходами ЛЭП 110 кВ, ЛЭП 10 кВ"			
Изм.	Кол.уч.	Лист	№ док.	Подп.	Дата	Проект планировки территории. Графическая часть	Стадия	Лист	Листов
Разраб.		Шаталова	inf	05.26			П	4	
Н. контр.		Шаталова	inf	05.26		Схема конструктивных и планировочных решений М 1:2 000			
Нач. отд.		Ефимова	inf	05.26					

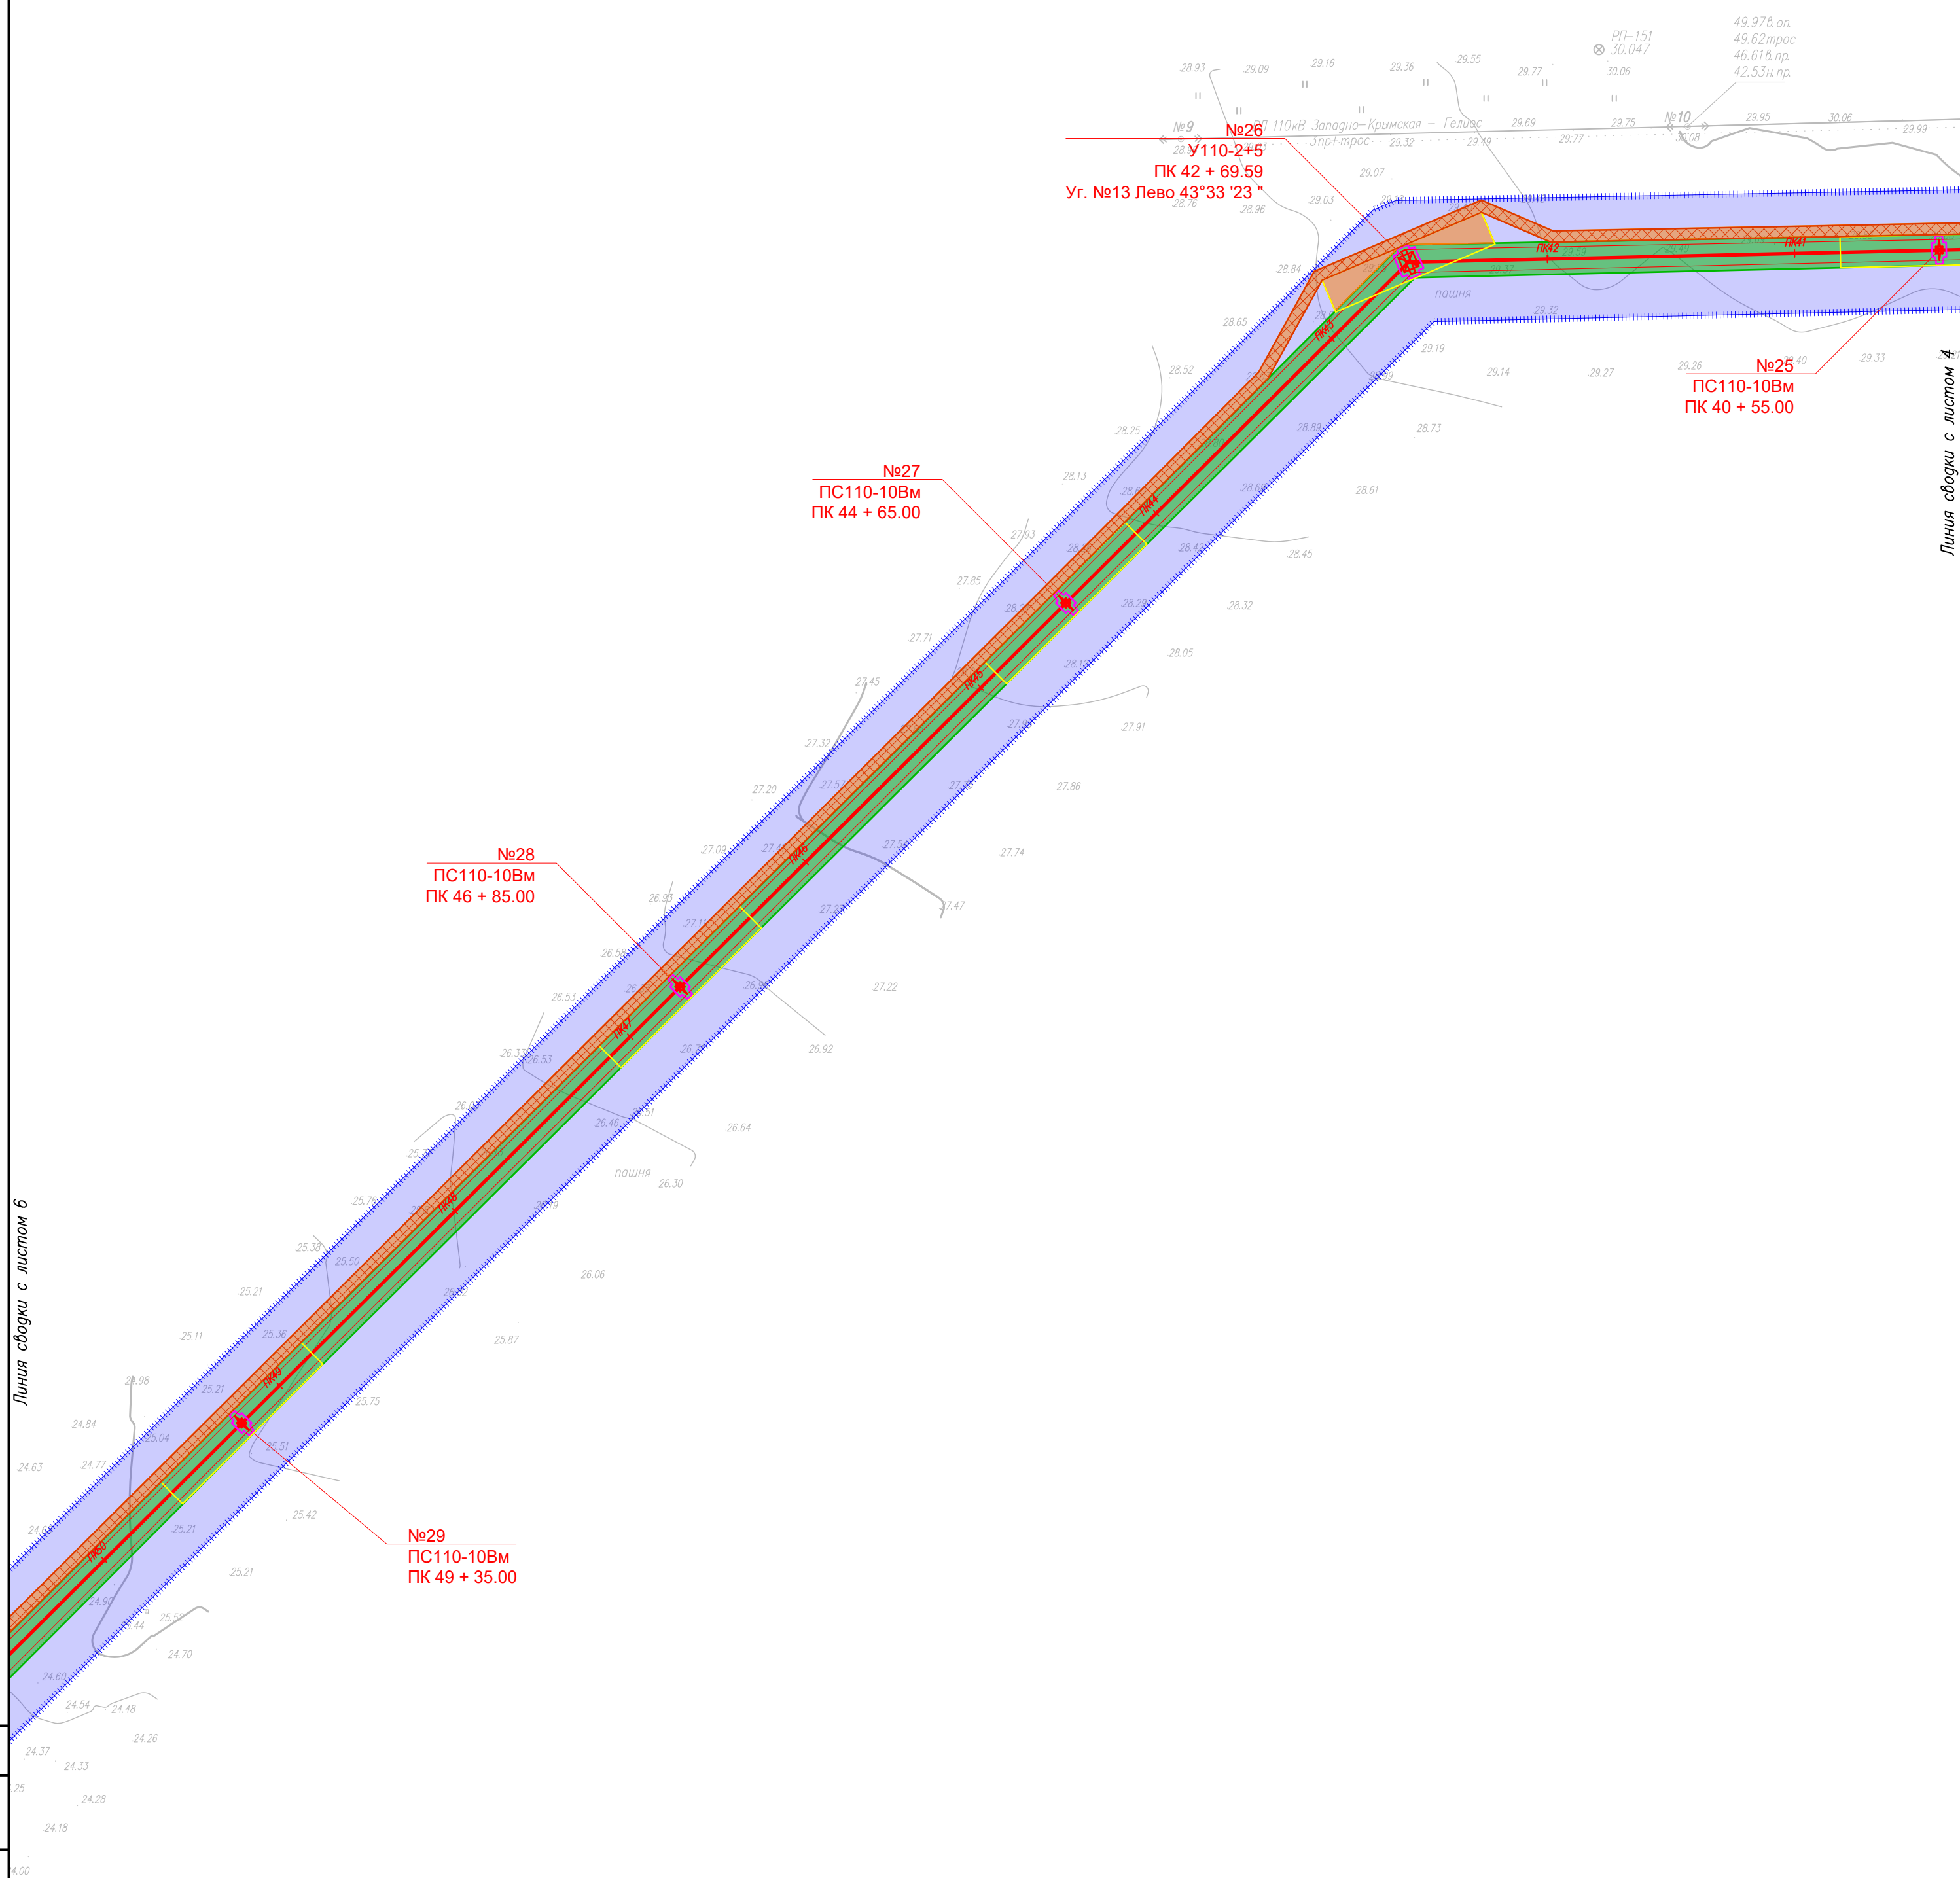
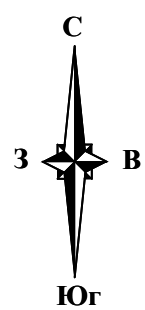


Пиния сводки с листом 4

Условные обозначения и Схема совмещения листов представлены на листе 1

						П110-162-ППТ4		
						"Строительство ПС 110 кВ Золотые пески с заходами ЛЭП 110 кВ, ЛЭП 10 кВ"		
Изм.	Кол.уч.	Лист	№ док	Подп.	Дата			
Разраб.		Шаталова		<i>ref</i>	05.26	Проект планировки территории. Графическая часть		Стадия Лист Листов
								П 5
Н. контр.		Шаталова		<i>ref</i>	05.26	Схема конструктивных и планировочных решений М 1:2 000		
Нач. отд.		Еримова		<i>ref</i>	05.26			

Формат: A2 (594x420мм)

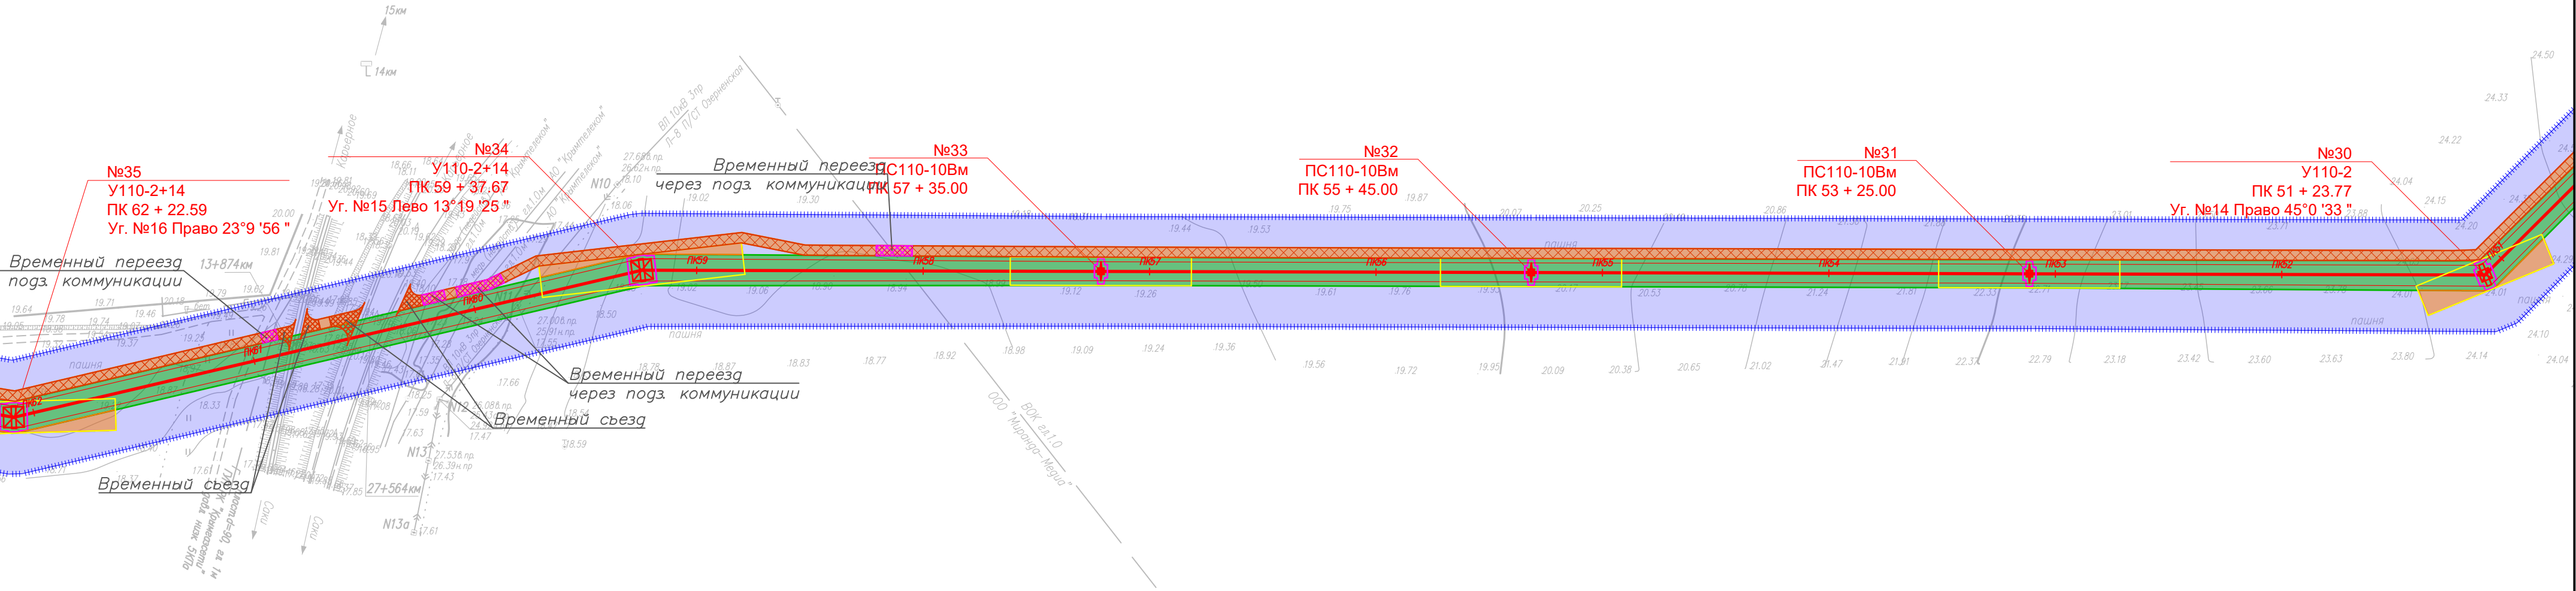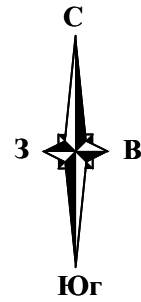


Линия сводки с листом 7

Условные обозначения и Схема совмещения листов представлены на листе 1

						П110–162–ППТ4			
						"Строительство ПС 110 кВ Золотые пески с заходами ЛЭП 110 кВ, ЛЭП 10 кВ"			
Изм.	Кол.уч.	Лист	№ док.	Подп.	Дата	Проект планировки территории. Графическая часть	Стадия	Лист	Листов
Разраб.		Шаталова	inf		05.26		П	6	
						Схема конструктивных и планировочных решений М 1:2 000			
Н. контр.		Шаталова	inf		05.26				
Нач. отд.		Ефимова	Свд		05.26				





Формат: А2 (420х594мм)

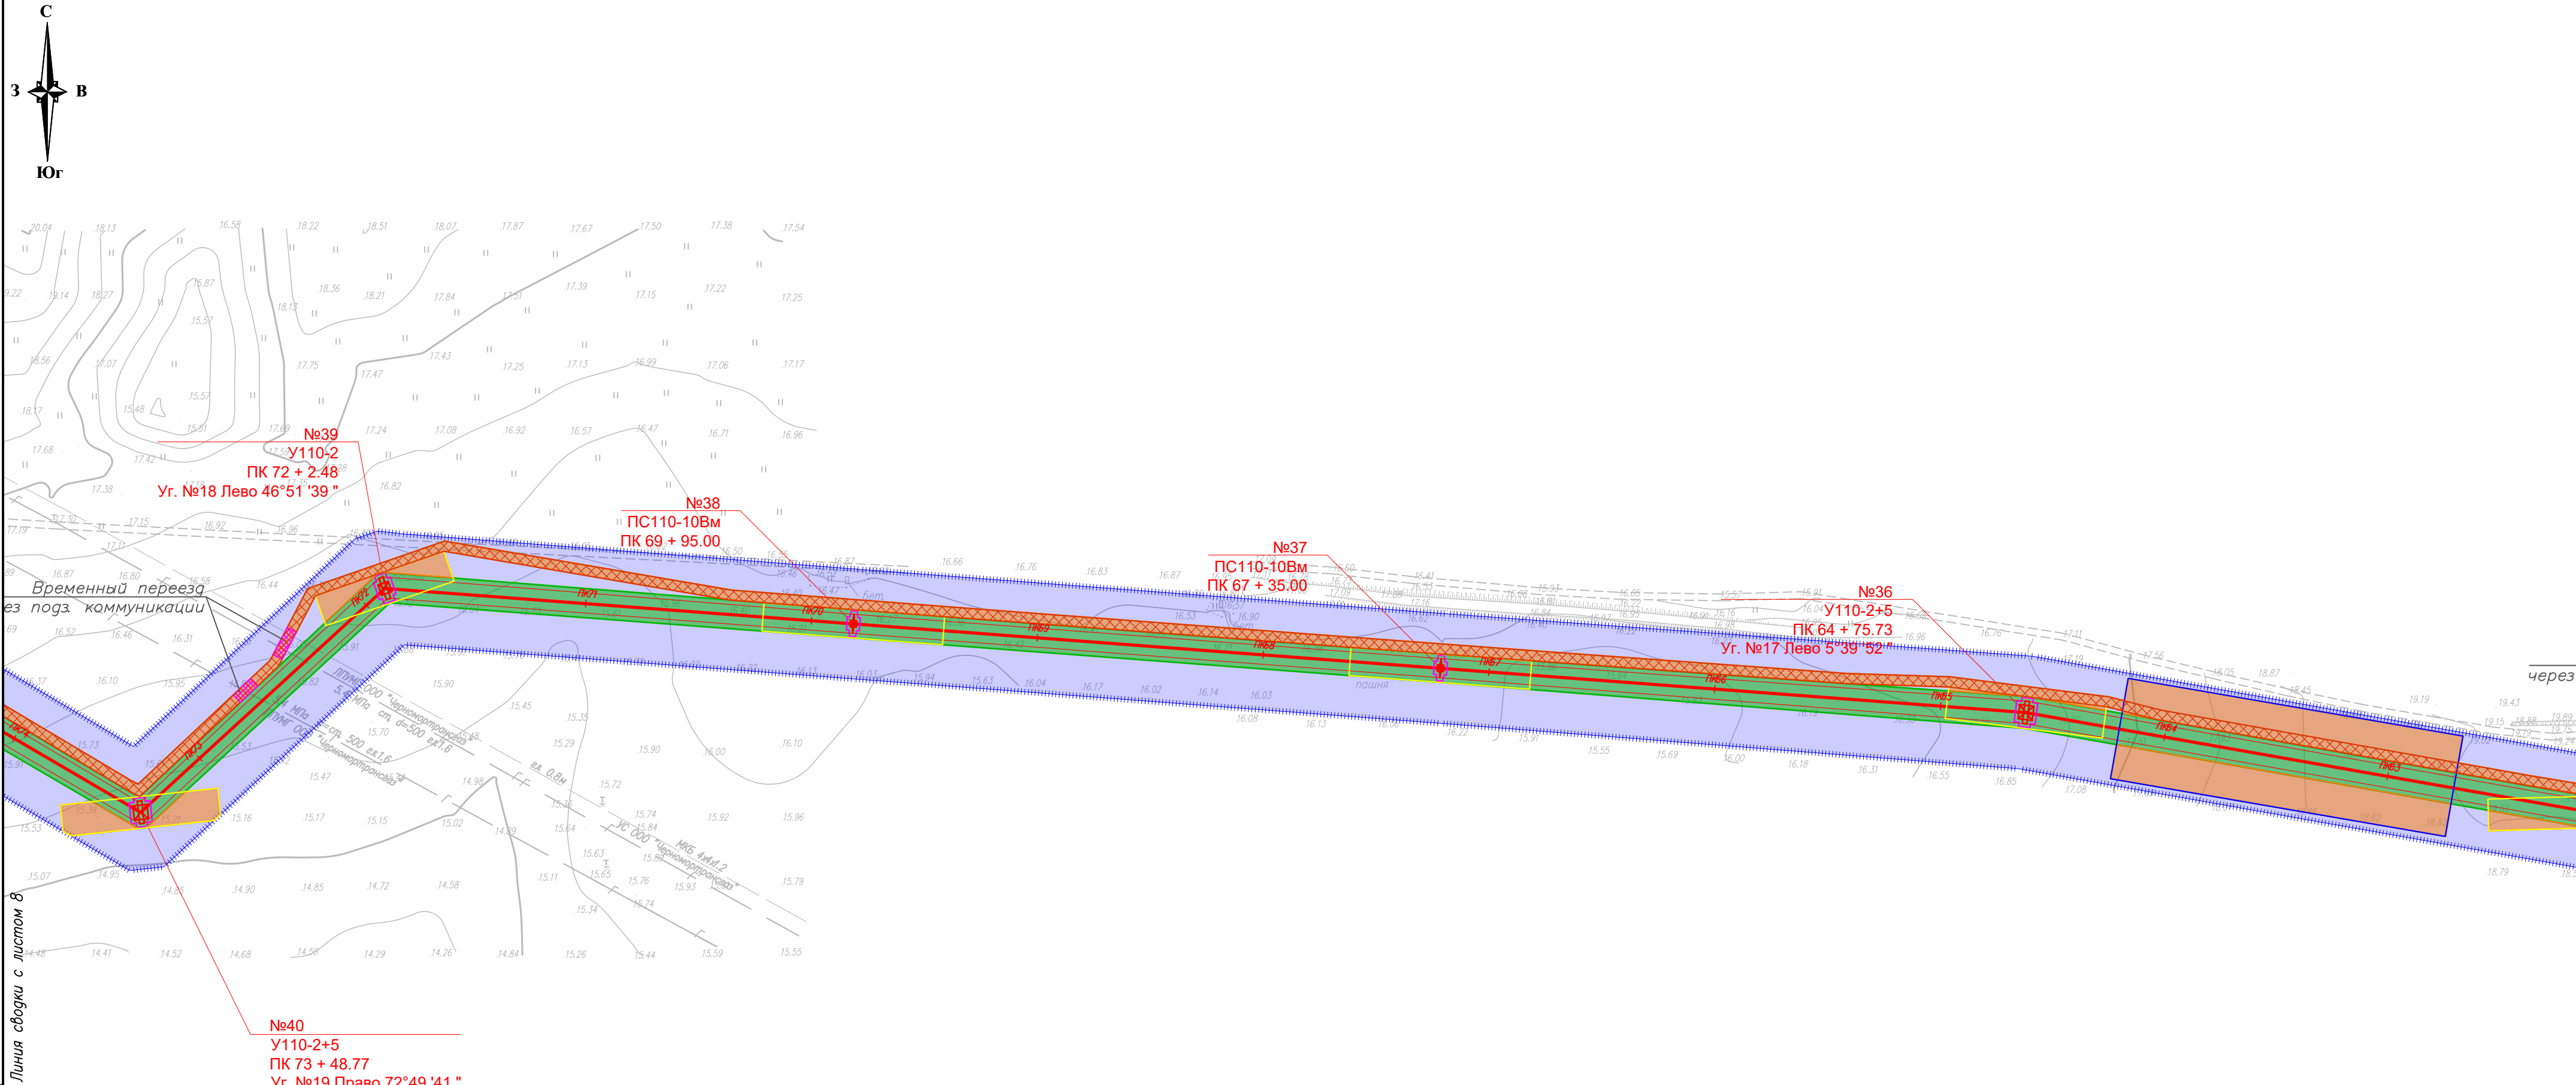



Условные обозначения и Схема совмещения листов представлены на листе 1

						П110–162–ППТ4			
						"Строительство ПС 110 кВ Золотые пески с заходами ЛЭП 110 кВ, ЛЭП 10 кВ"			
Изм.	Кол.уч.	Лист	№ док.	Подп.	Дата	Проект планировки территории. Графическая часть	Стадия	Лист	Листов
Разраб.		Шаталова	ref		05.26		П	7	
						Схема конструктивных и планировочных решений М 1:2 000			
Н. контр.		Шаталова	ref		05.26				
Нач. отд.		Ефимова	Сей		05.26				

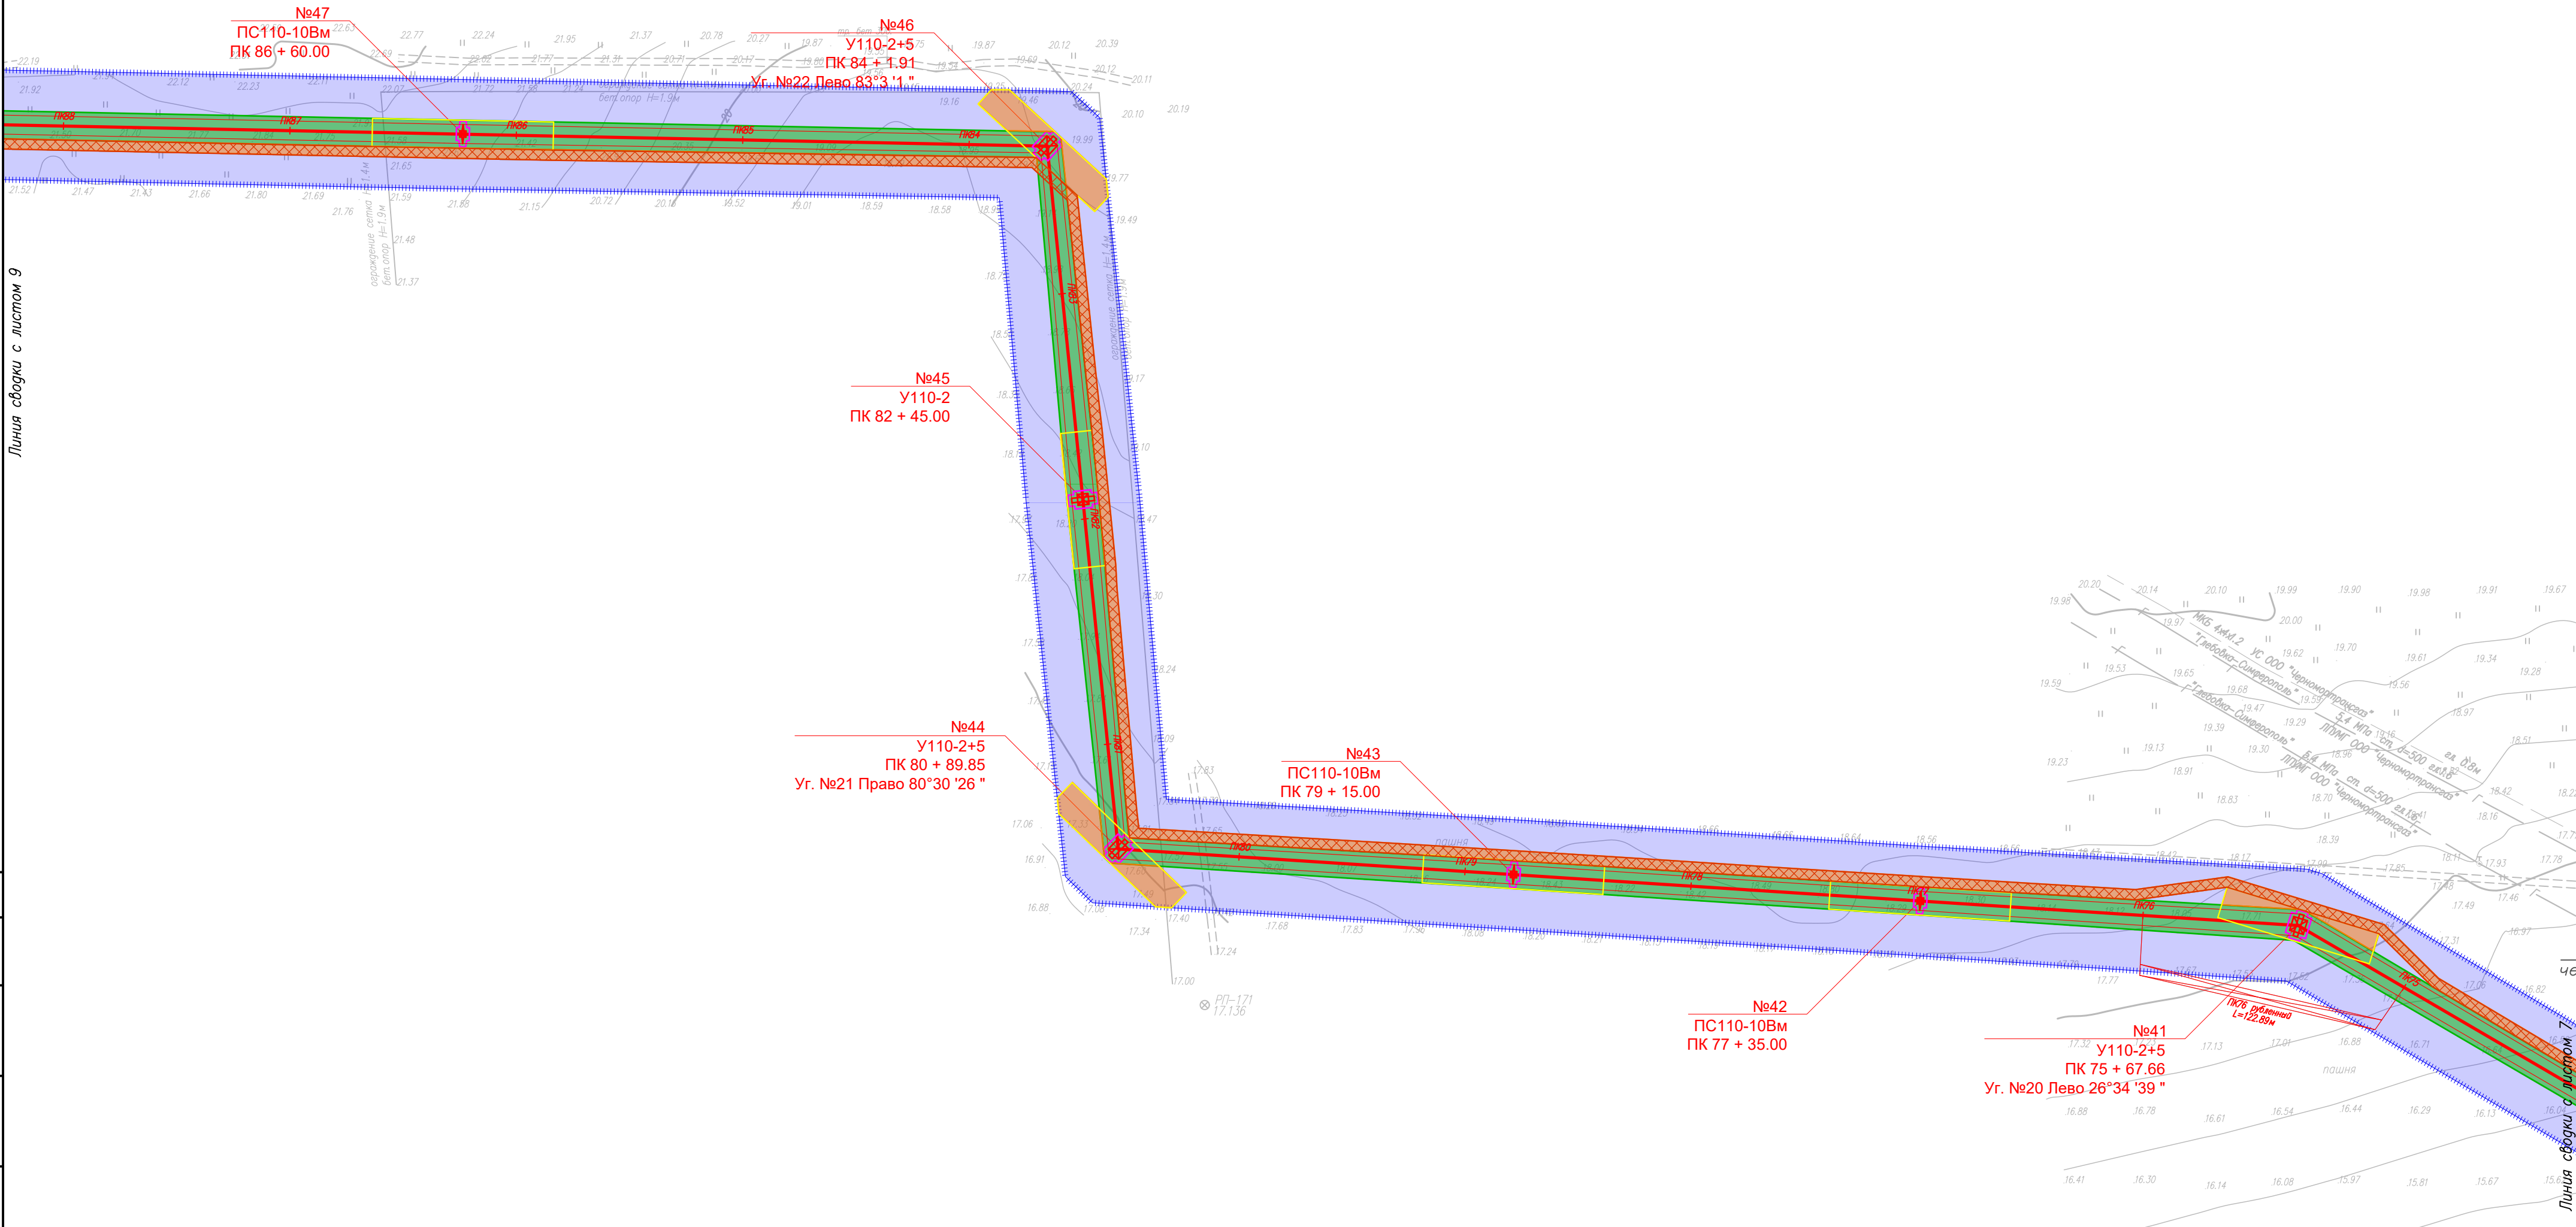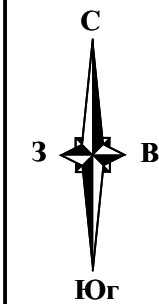

Условные обозначения и Схема совмещения листов представлены на листе 1

						П110–162–ППТ4			
						"Строительство ПС 110 кВ Золотые пески с заходами ЛЭП 110 кВ, ЛЭП 10 кВ"			
Изм.	Кол.уч.	Лист	№ док.	Подп.	Дата	Проект планировки территории. Графическая часть	Стадия	Лист	Листов
Разраб.		Шаталова	ref		05.26		П	8	
Н. контр.		Шаталова	ref		05.26	Схема конструктивных и планировочных решений М 1:2 000			
Нач. отг.		Ефимова	Сей		05.26				

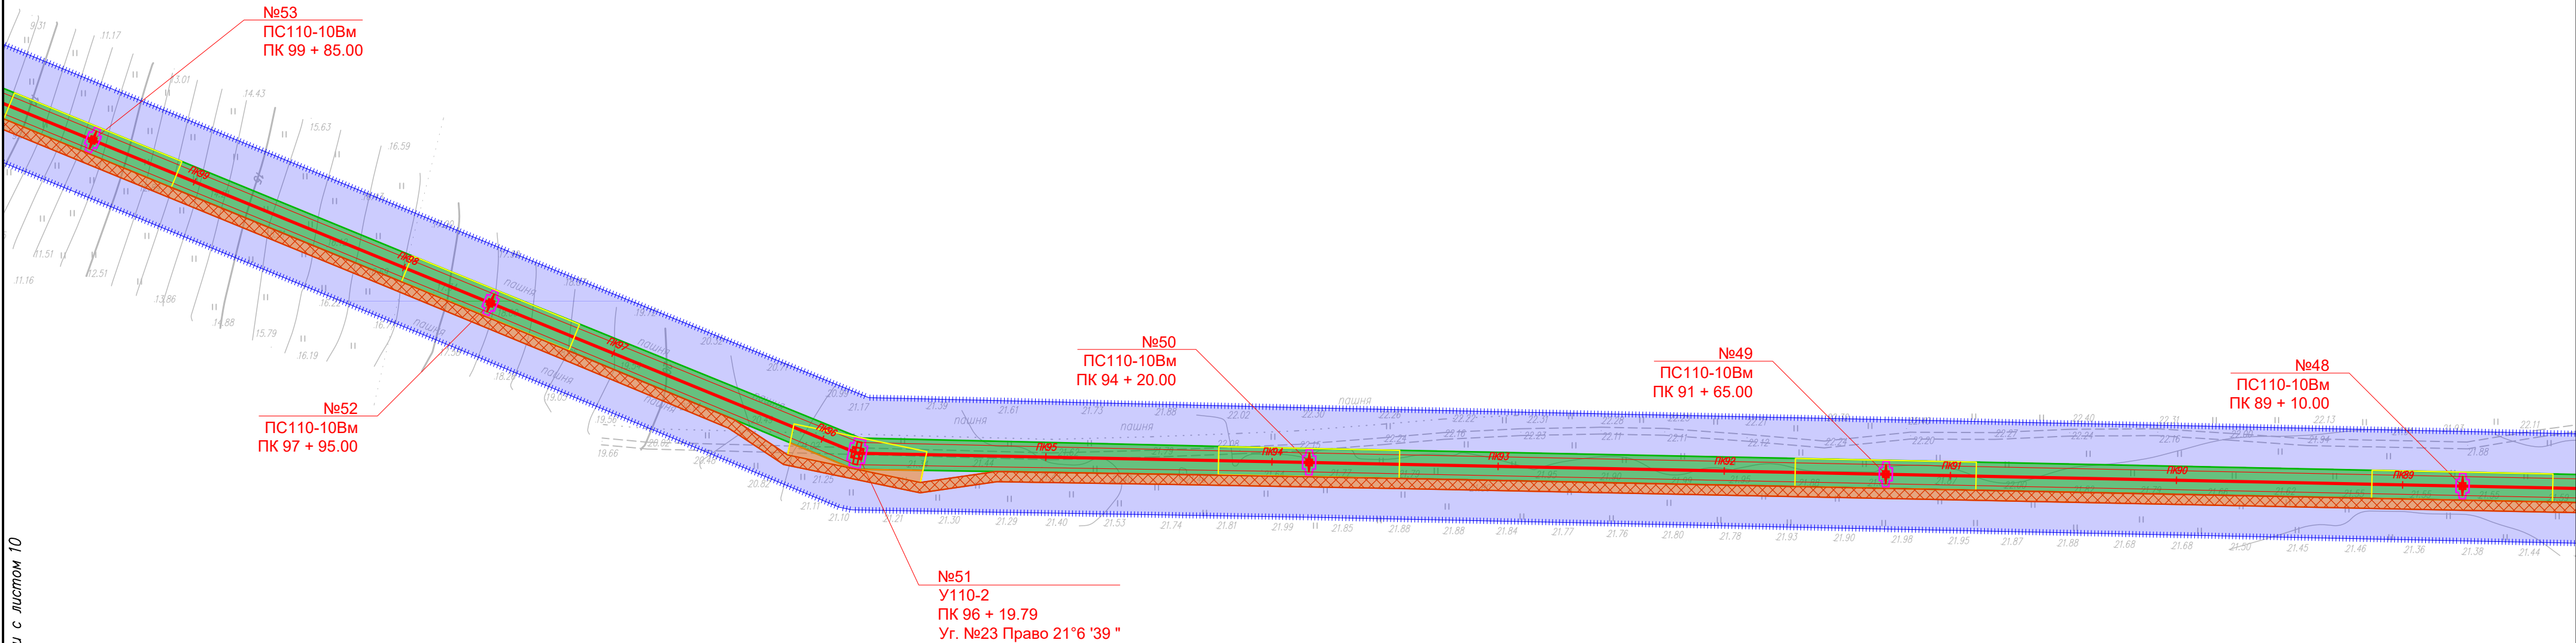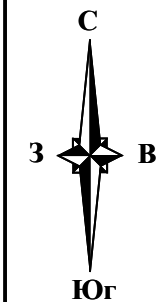


Линия сводки с листом 10

Линия сводки с листом 8


Условные обозначения и Схема совмещения листов представлены на листе 1

						П110–162–ППТ4			
						"Строительство ПС 110 кВ Золотые пески с заходами ЛЭП 110 кВ, ЛЭП 10 кВ"			
Изм.	Кол.уч.	Лист	№ док.	Подп.	Дата	Проект планировки территории. Графическая часть	Стадия	Лист	Листов
Разраб.		Шаталова			05.26		П	9	
						Схема конструктивных и планировочных решений М 1:2 000			
Н. контр.		Шаталова			05.26				
Нач. отг.		Ефимова			05.26				

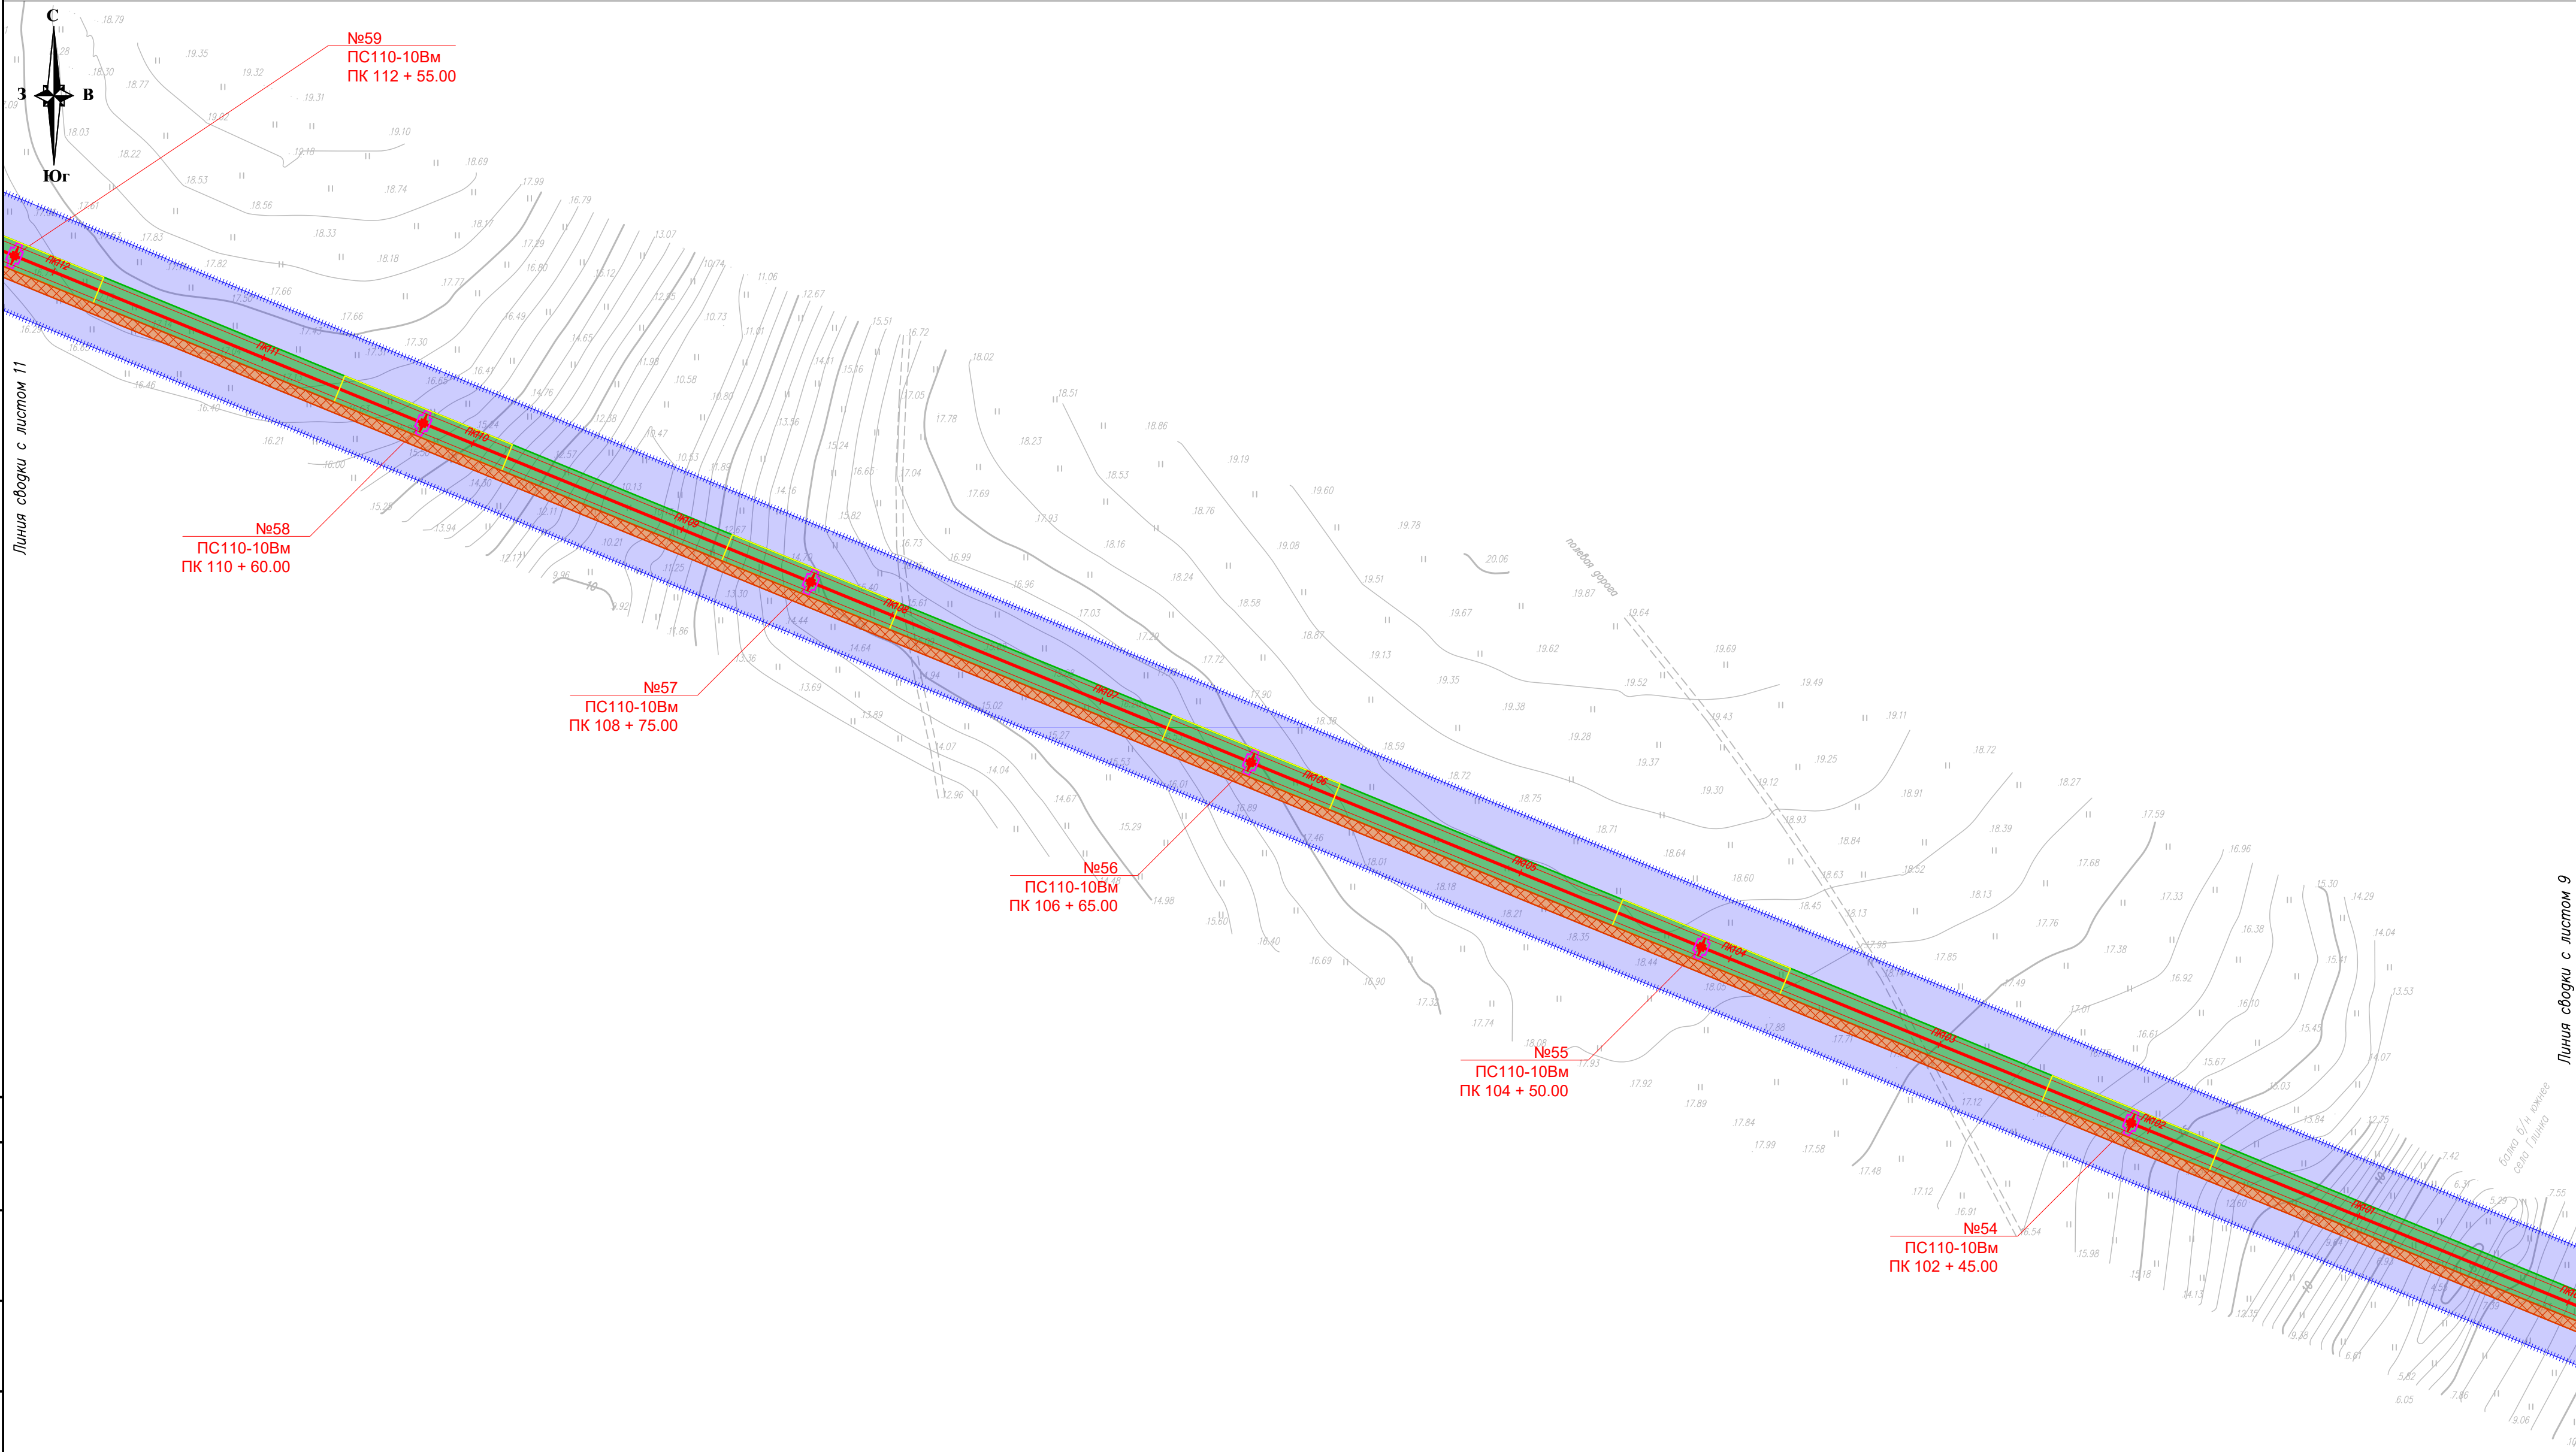


Условные обозначения и Схема совмещения листов представлены на листе 1

						П110–162–ППТ4			
						"Строительство ПС 110 кВ Золотые пески с заходами ЛЭП 110 кВ, ЛЭП 10 кВ"			
Изм.	Кол.уч.	Лист	№ док.	Подп.	Дата	Проект планировки территории. Графическая часть	Стадия	Лист	Листов
Разраб.		Шаталова	inf		05.26		П	10	
Н. контр.		Шаталова	inf		05.26	Схема конструктивных и планировочных решений М 1:2 000			
Нач. отг.		Ефимова	inf		05.26				

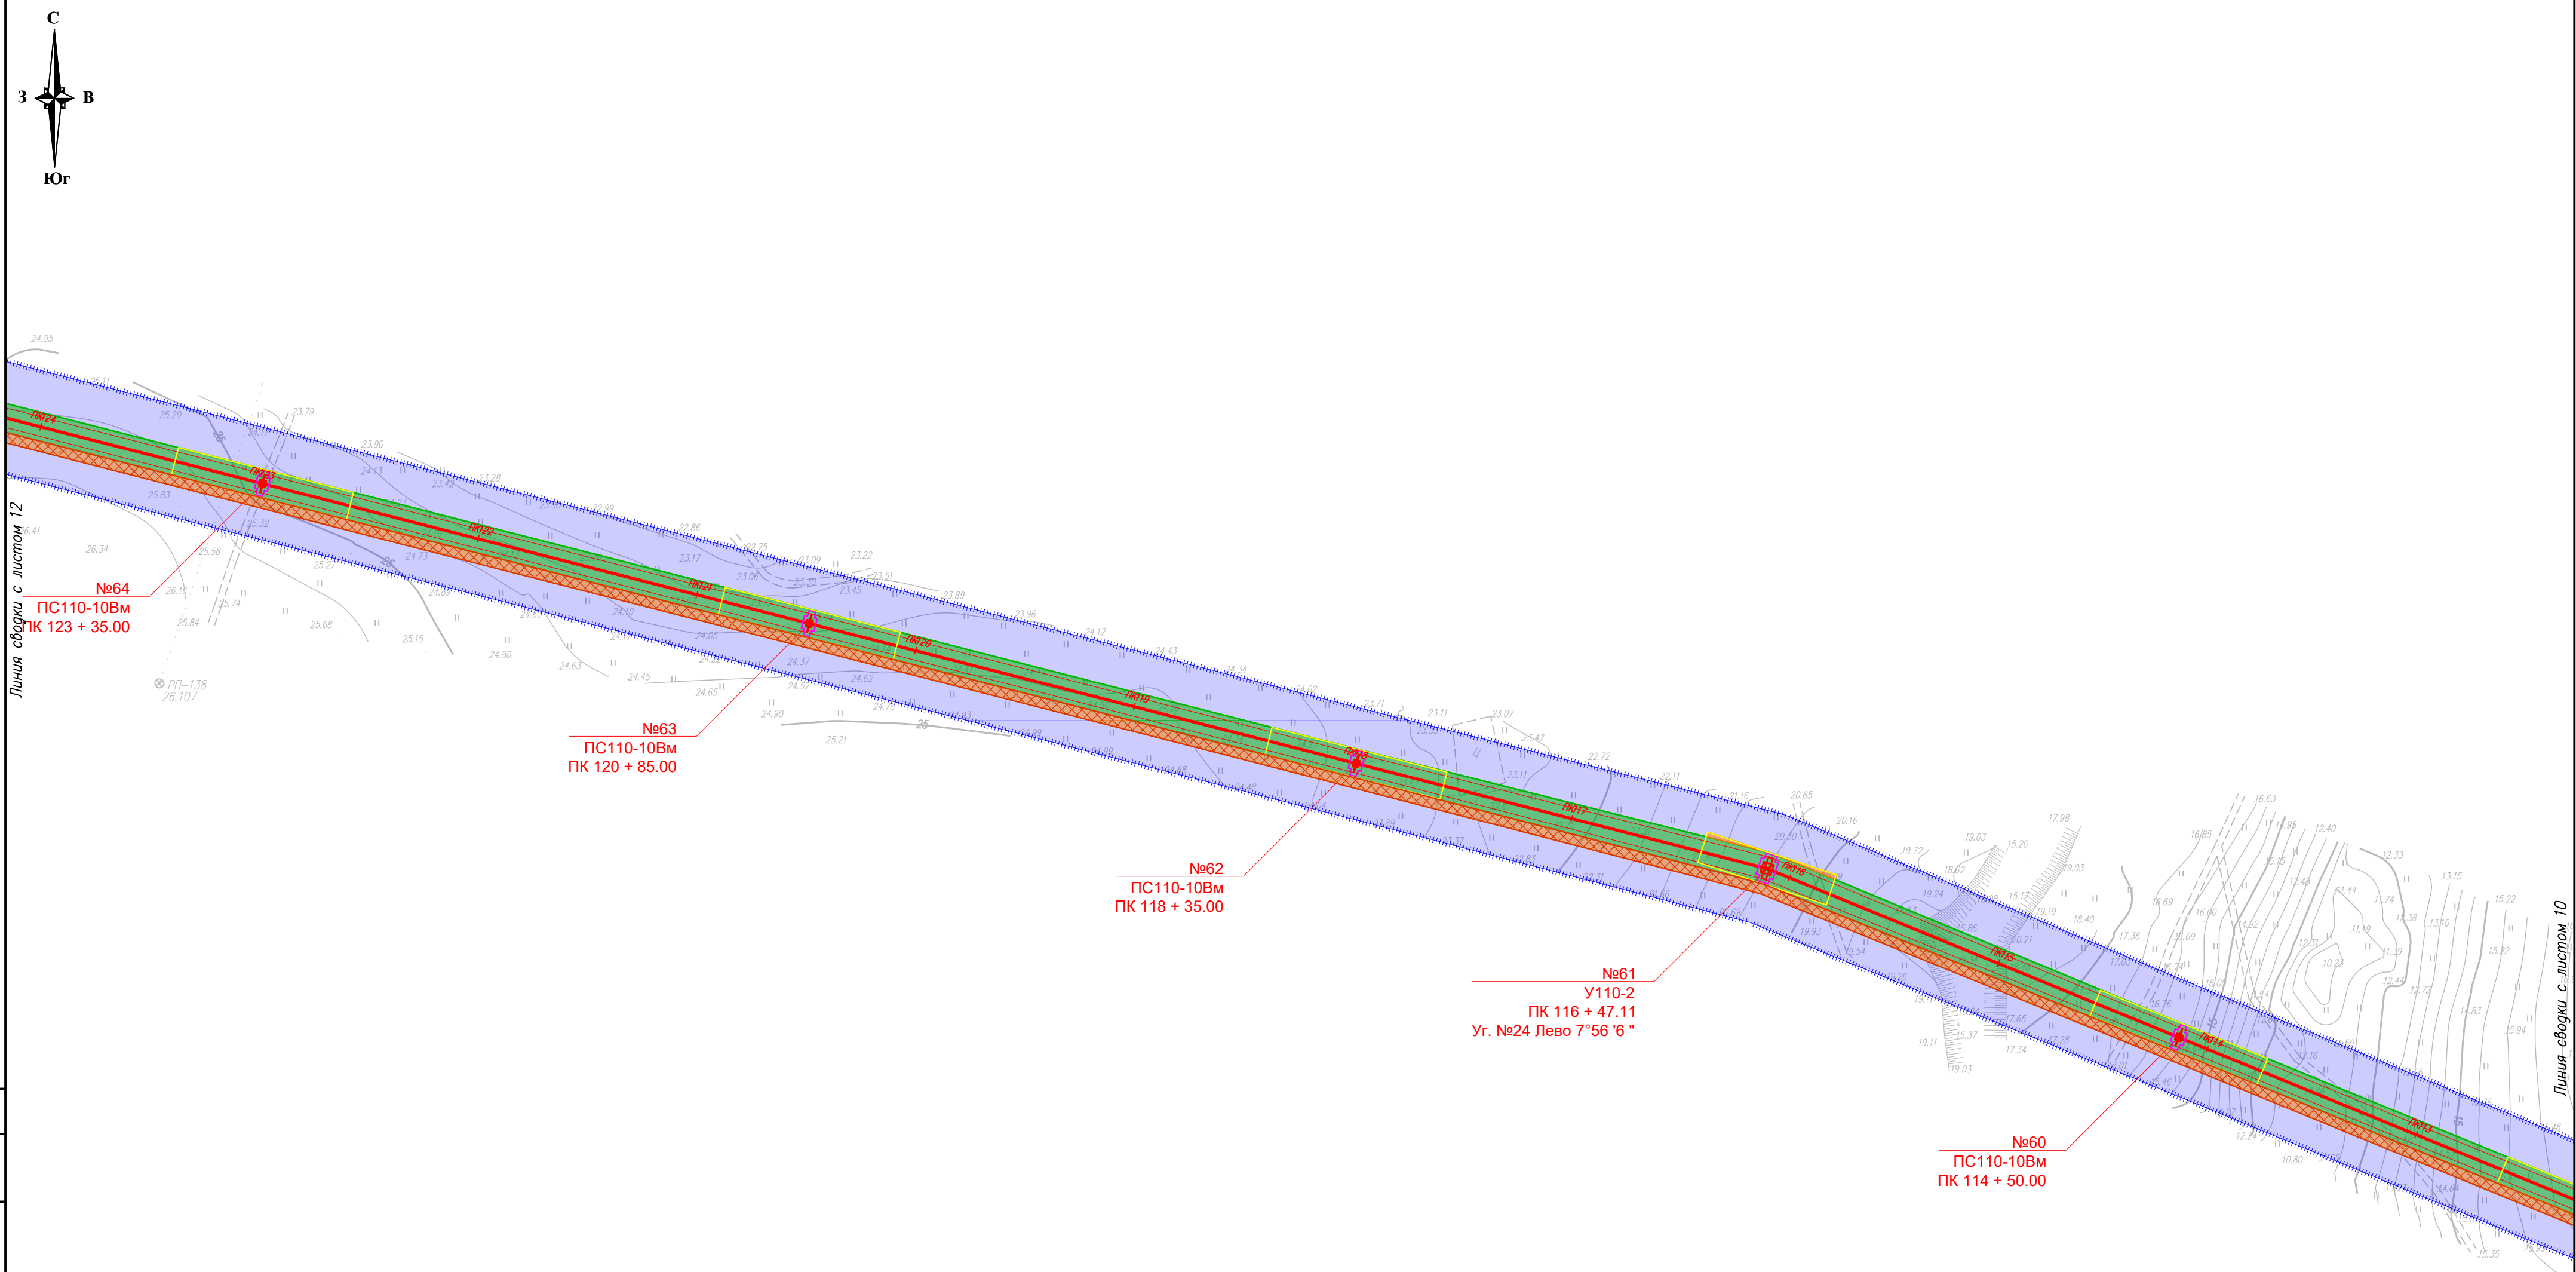


Условные обозначения и Схема совмещения листов представлены на листе 1

						П110–162–ППТ4			
						”Строительство ПС 110 кВ Золотые пески с заходами ЛЭП 110 кВ, ЛЭП 10 кВ”			
Изм.	Кол.уч.	Лист	№ док.	Подп.	Дата	Проект планировки территории. Графическая часть	Стадия	Лист	Листов
Разраб.		Шаталова	ref	05.26			П	11	
Н. контр.		Шаталова	ref	05.26		Схема конструктивных и планировочных решений М 1:2 000			
Нач. отг.		Ефимова	Сей	05.26					

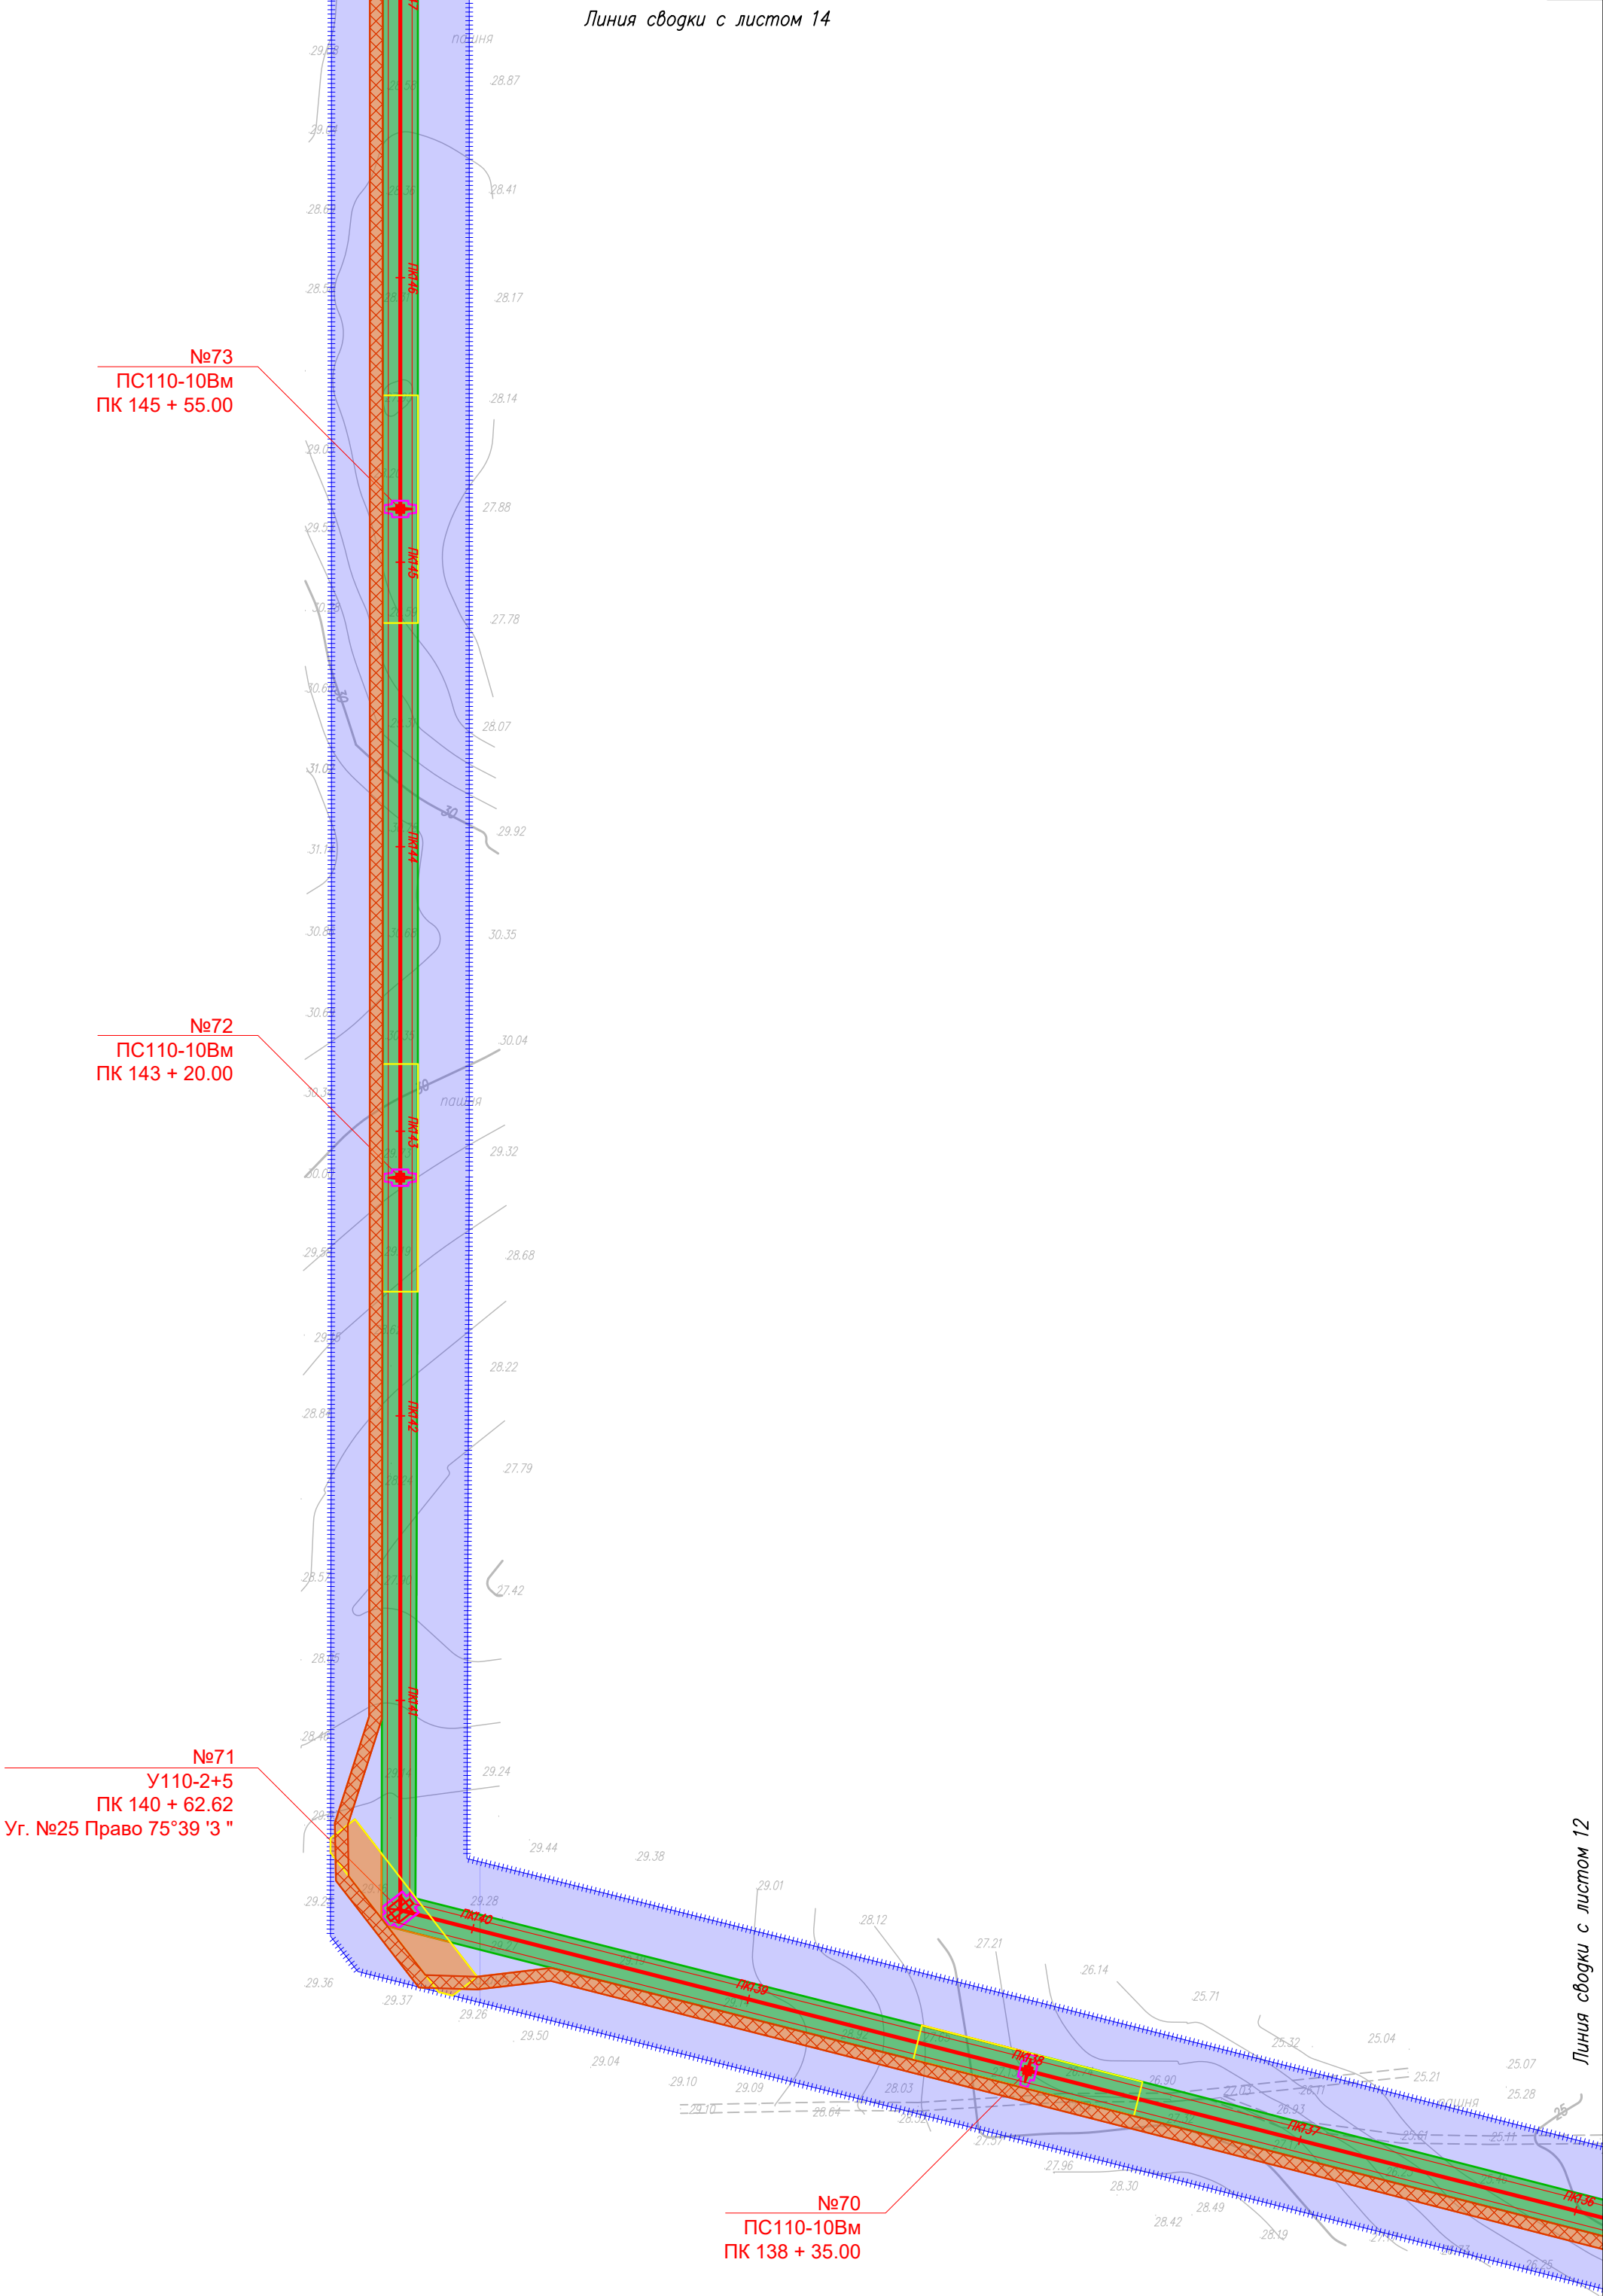


Согласовано				
Инв. №подл.	Подп. и дата	Взам. инв. №	Условные обозначения и Схема совмещения листов представлены на листе 1	

						П110–162–ППТ4			
						"Строительство ПС 110 кВ Золотые пески с заходами ЛЭП 110 кВ, ЛЭП 10 кВ"			
Изм.	Кол.уч.	Лист	№ док	Подп.	Дата				
Разраб.		Шаталова	и.ф.		05.26	Проект планировки территории. Графическая часть		Стадия	Лист
								П	13
									Листов
Н. контр.		Шаталова	и.ф.		05.26	Схема конструктивных и планировочных решений М 1:2 000			
Нач. отд.		Ефимова	и.ф.		05.26				

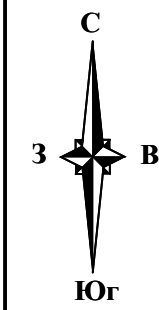

Линия сводки с листом 15

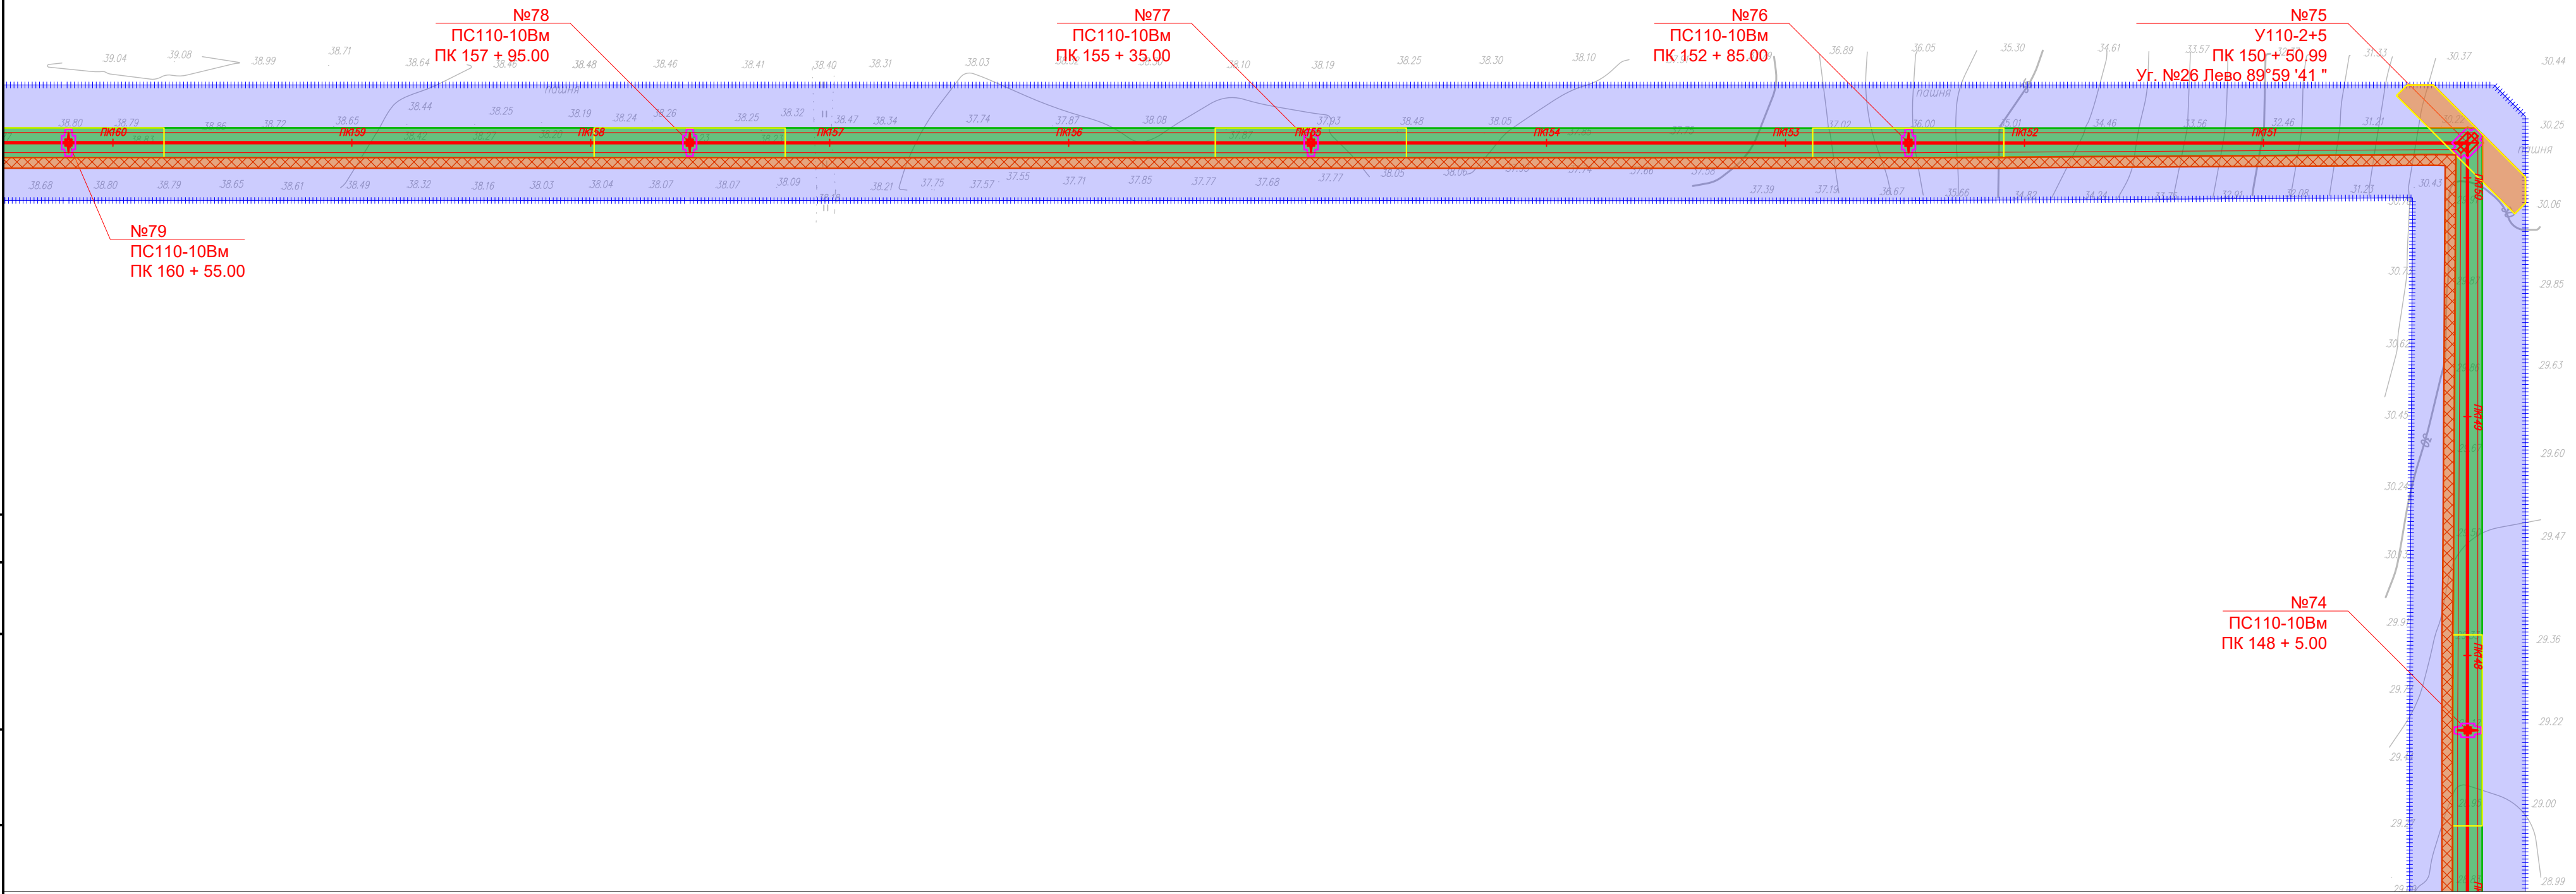


Линия сводки с листом 13


Согласовано					
Инв. N'подл.	Подп. и дата	Взам. инв. N'			

Условные обозначения и Схема совмещения листов представлены на листе 1

						П110–162–ППТ4			
						"Строительство ПС 110 кВ Золотые пески с заходами ЛЭП 110 кВ, ЛЭП 10 кВ"			
Изм.	Кол.уч.	Лист	N°док.	Подп.	Дата	Проект планировки территории. Графическая часть	Стадия	Лист	Листов
Разраб.		Шаталова			05.26		П	14	
						Схема конструктивных и планировочных решений М 1:2 000			
Н. контр.		Шаталова			05.26				
Нач. отд.		Ефимова			05.26				

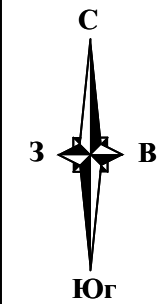

Линия сводки с листом 16


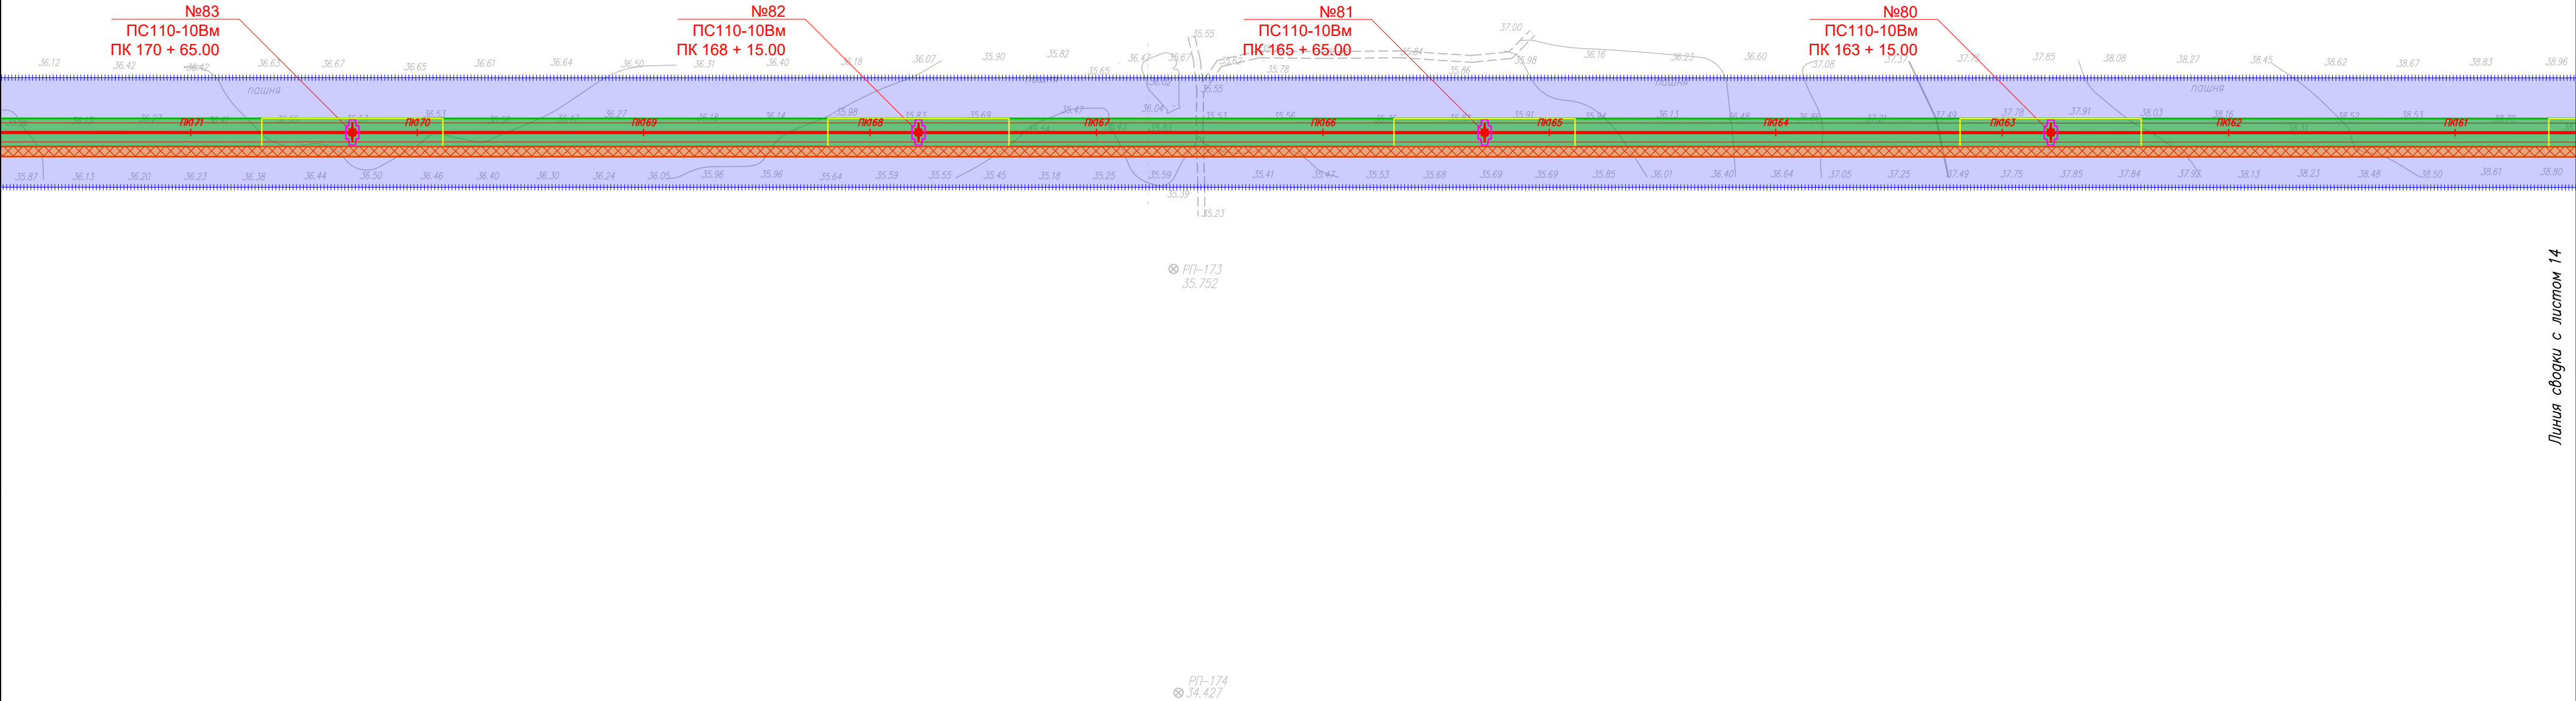


Линия сводки с листом 14

Условные обозначения и Схема совмещения листов представлены на листе 1



						П110–162–ППТ4			
						”Строительство ПС 110 кВ Золотые пески с заходами ЛЭП 110 кВ, ЛЭП 10 кВ”			
Изм.	Кол.уч.	Лист	№ док.	Подп.	Дата	Проект планировки территории. Графическая часть	Стадия	Лист	Листов
Разраб.		Шаталова	inf		05.26		П	15	
						Схема конструктивных и планировочных решений М 1:2 000			
Н. контр.		Шаталова	inf		05.26				
Нач. отд.		Ефимова	Сей		05.26				



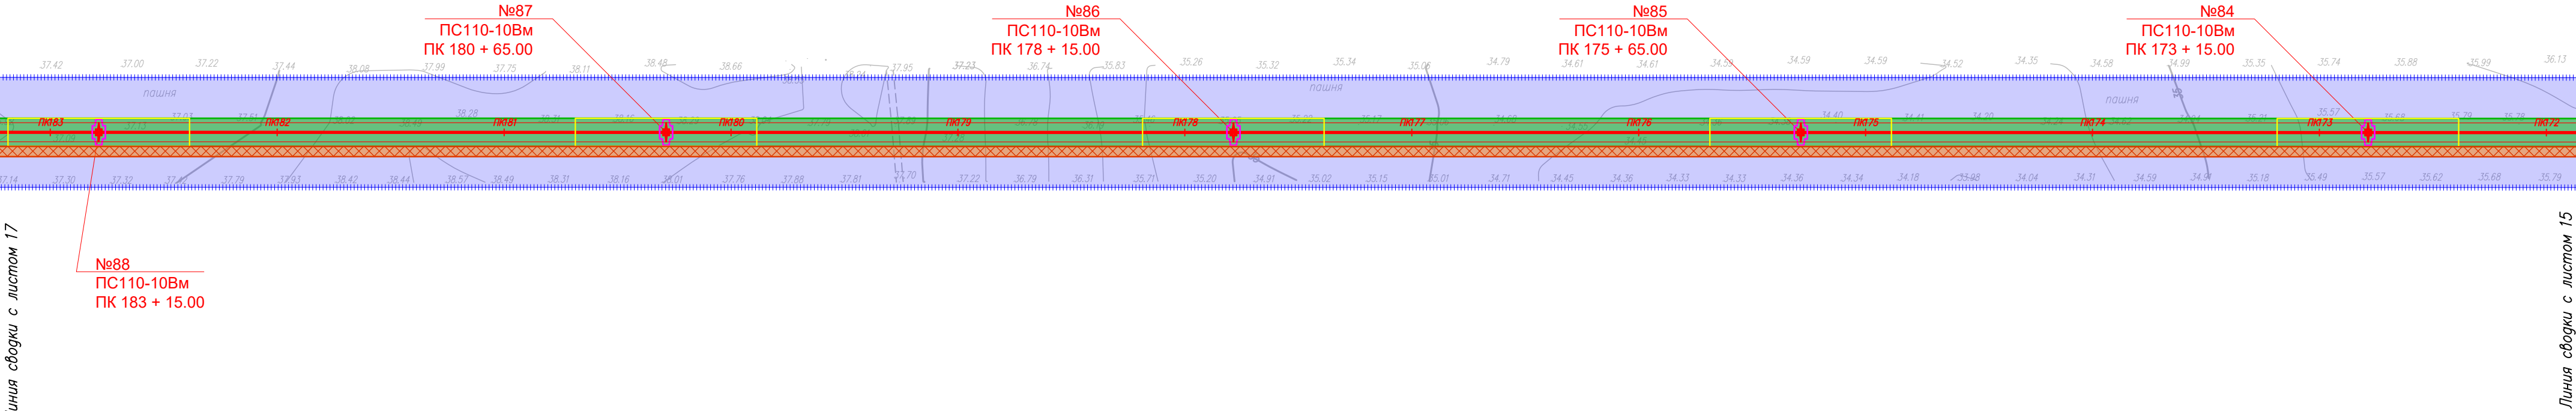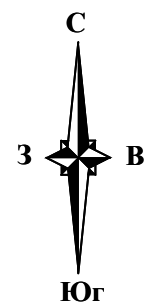



Условные обозначения и Схема совмещения листов представлены на листе 1

						П110–162–ППТ4			
						"Строительство ПС 110 кВ Золотые пески с заходами ЛЭП 110 кВ, ЛЭП 10 кВ"			
Изм.	Кол.уч.	Лист	№ док.	Подп.	Дата	Проект планировки территории. Графическая часть	Стадия	Лист	Листов
Разраб.		Шаталова	inf		05.26		П	16	
						Схема конструктивных и планировочных решений М 1:2 000			
Н. контр.		Шаталова	inf		05.26				
Нач. отд.		Ефимова	Саша		05.26				

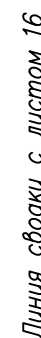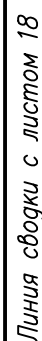

Согласовано



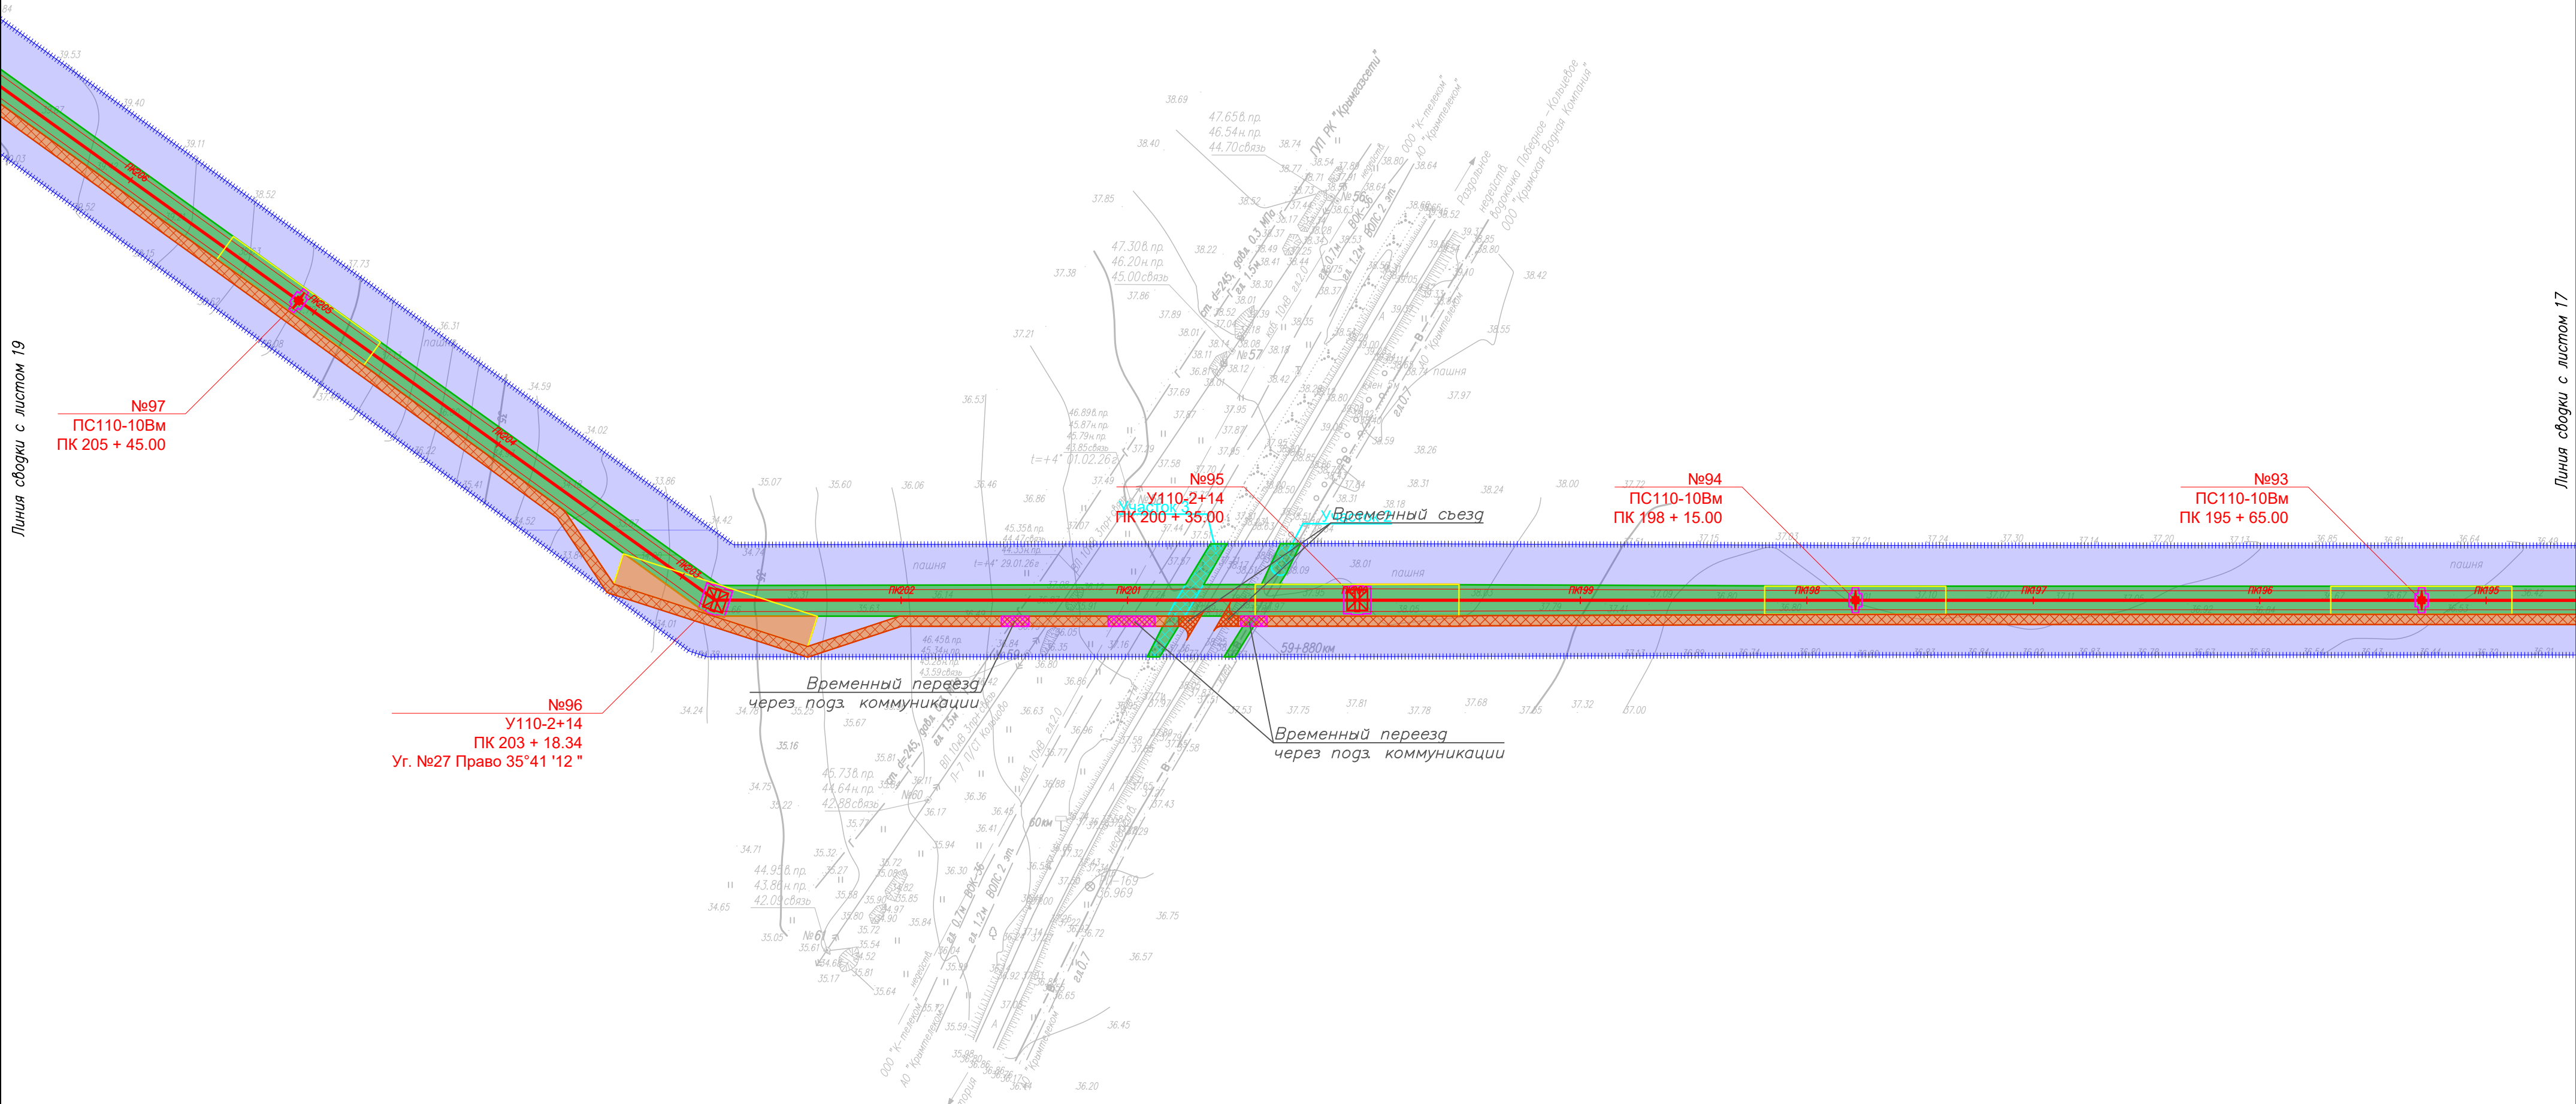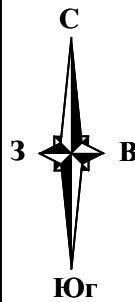


Линия съединения с листом 19

Линия съединения с листом 17

Согласовано					
Взам. инв. №					
Инв. № подл.					

Условные обозначения и Схема совмещения листов представлены на листе 1



						П110–162–ППТ4			
						"Строительство ПС 110 кВ Золотые пески с заходами ЛЭП 110 кВ, ЛЭП 10 кВ"			
Изм.	Кол.уч.	Лист	№ док.	Подп.	Дата	Проект планировки территории. Графическая часть	Стадия	Лист	Листов
Разраб.		Шаталова			05.26		П	18	
						Схема конструктивных и планировочных решений М 1:2 000			
Н. контр.		Шаталова			05.26				
Нач. отд.		Ефимова			05.26				

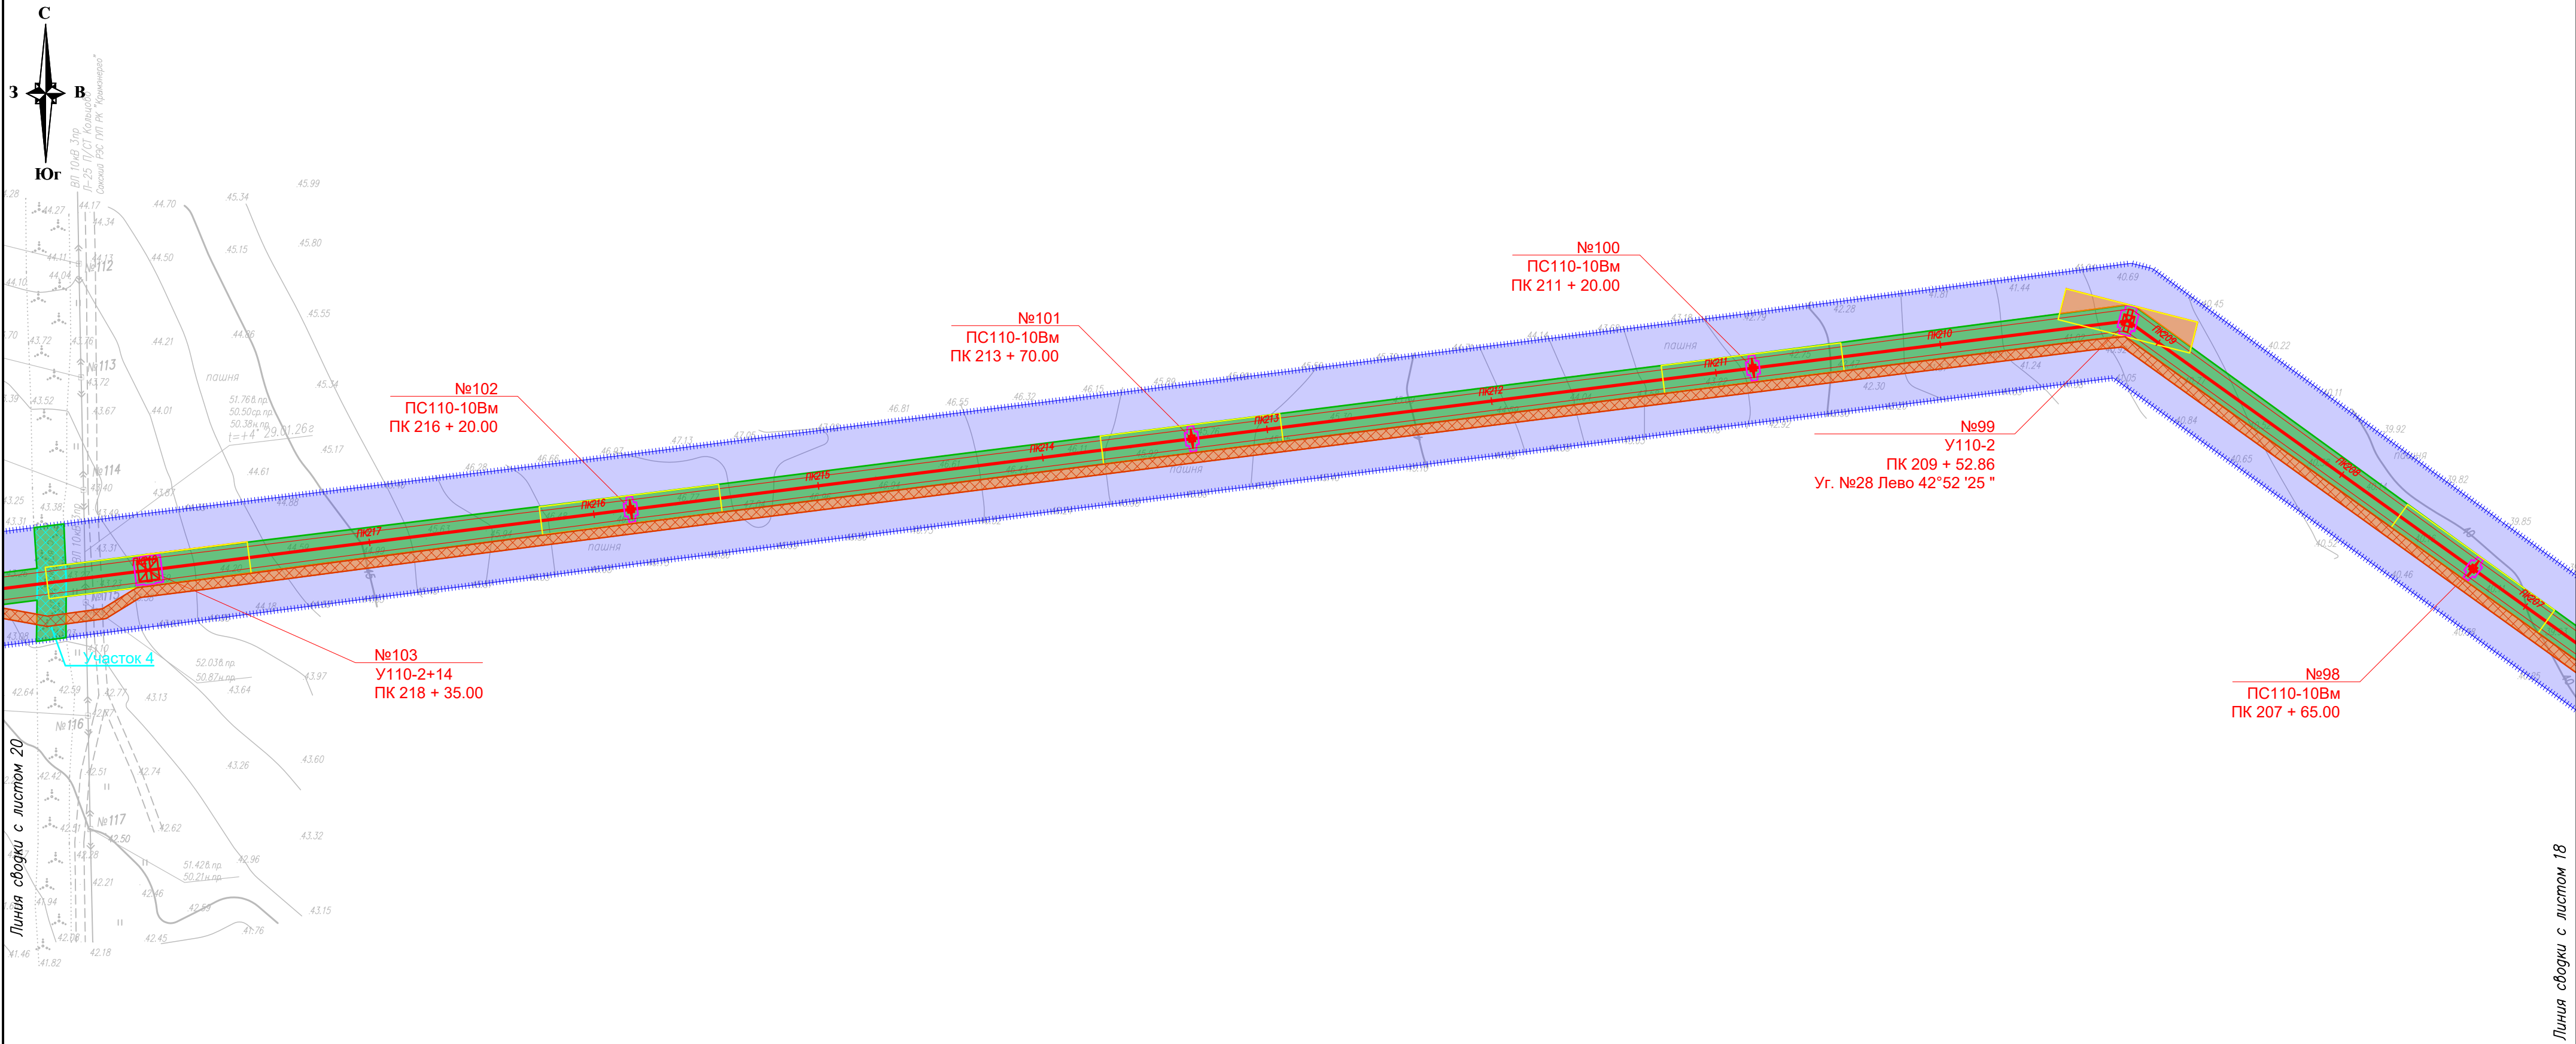

Условные обозначения и Схема совмещения листов представлены на листе 1

						П110–162–ППТ4			
						”Строительство ПС 110 кВ Золотые пески с заходами ЛЭП 110 кВ, ЛЭП 10 кВ”			
Изм.	Количество	Лист	№ док.	Подп.	Дата	Проект планировки территории. Графическая часть	Стадия	Лист	Листов
Разраб.		Шаталова	ref		05.26		П	19	
						Схема конструктивных и планировочных решений М 1:2 000			
Н. контр.		Шаталова	ref		05.26				
Нач. отд.		Ефимова	Сей		05.26				



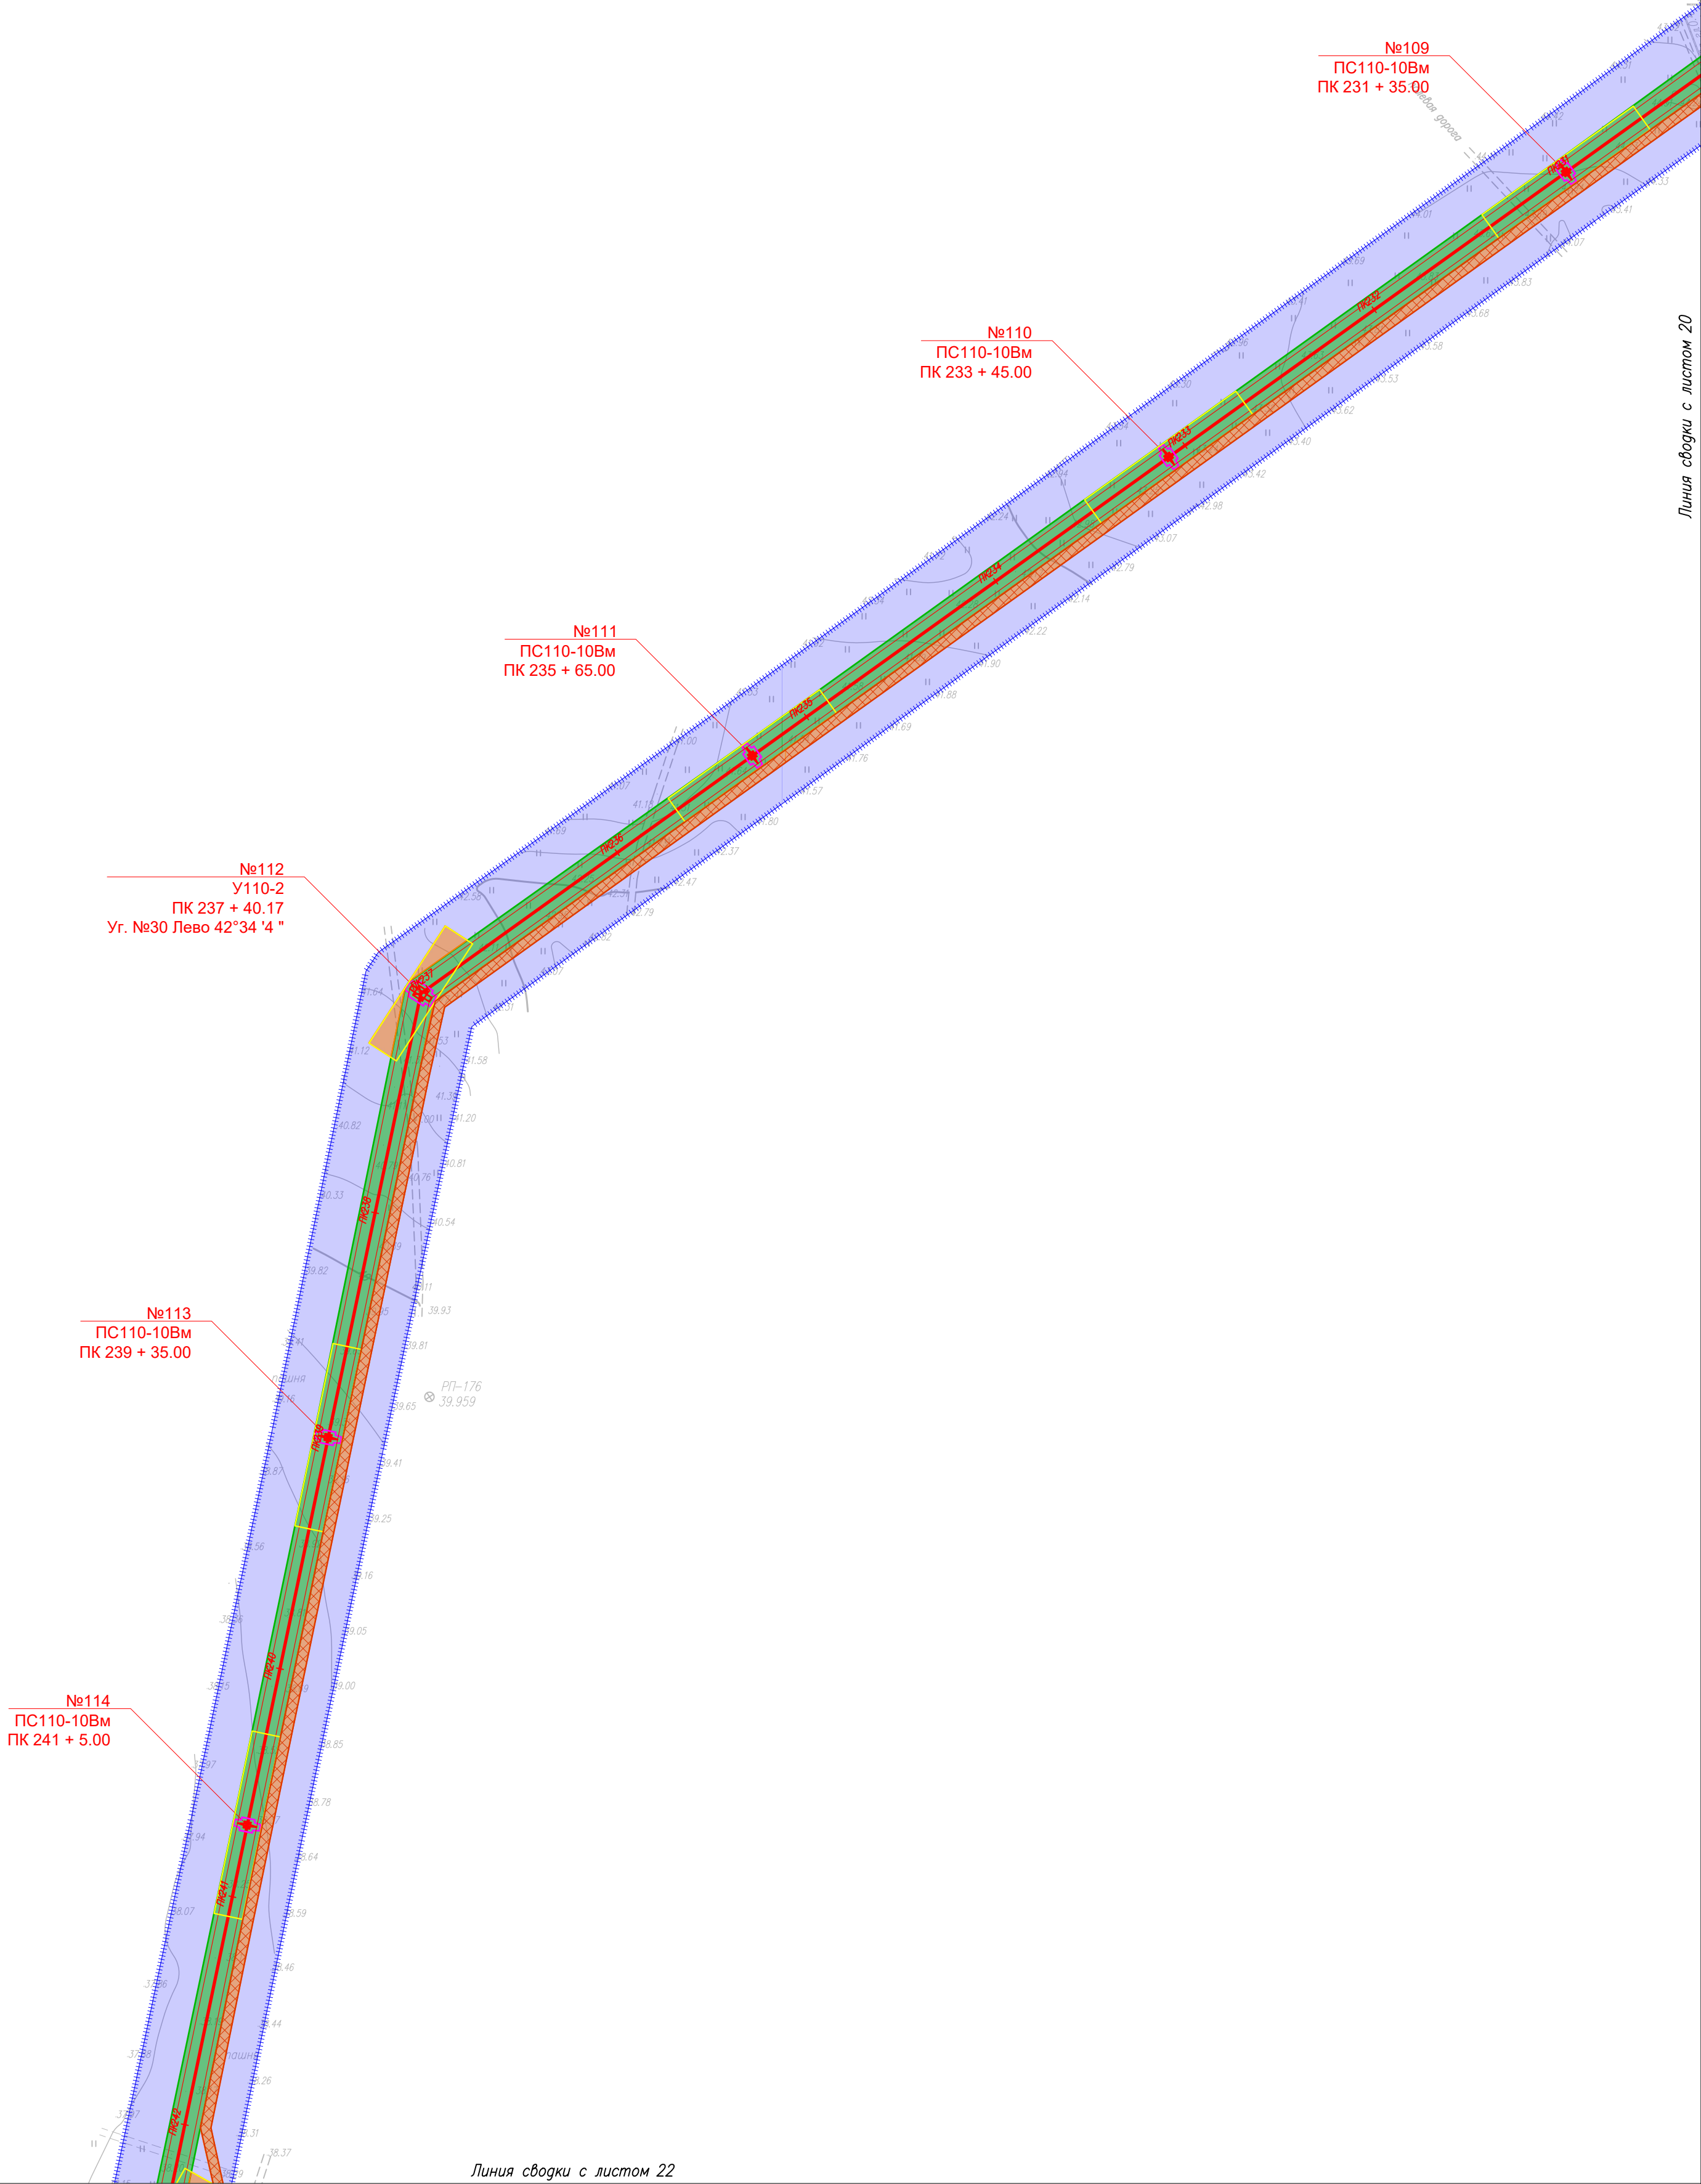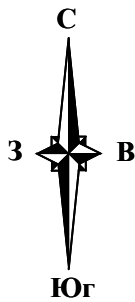

Линия сводки с листом 20



Линия сводки с листом 22

Условные обозначения и Схема совмещения листов представлены на листе 1

						П110-162-ППТ4			
						"Строительство ПС 110 кВ Золотые пески с заходами ЛЭП 110 кВ, ЛЭП 10 кВ"			
Изм.	Кол.уч.	Лист	№ док	Подп.	Дата	Проект планировки территории. Графическая часть	Стадия	Лист	Листов
Разраб.		Шаталова		uf	05.26		П	21	
Н. контр.		Шаталова		uf	05.26	Схема конструктивных и планировочных решений М 1:2 000			
Нач. отд.		Ефимова		uf	05.26				




Формат: А2 (594х420мм)

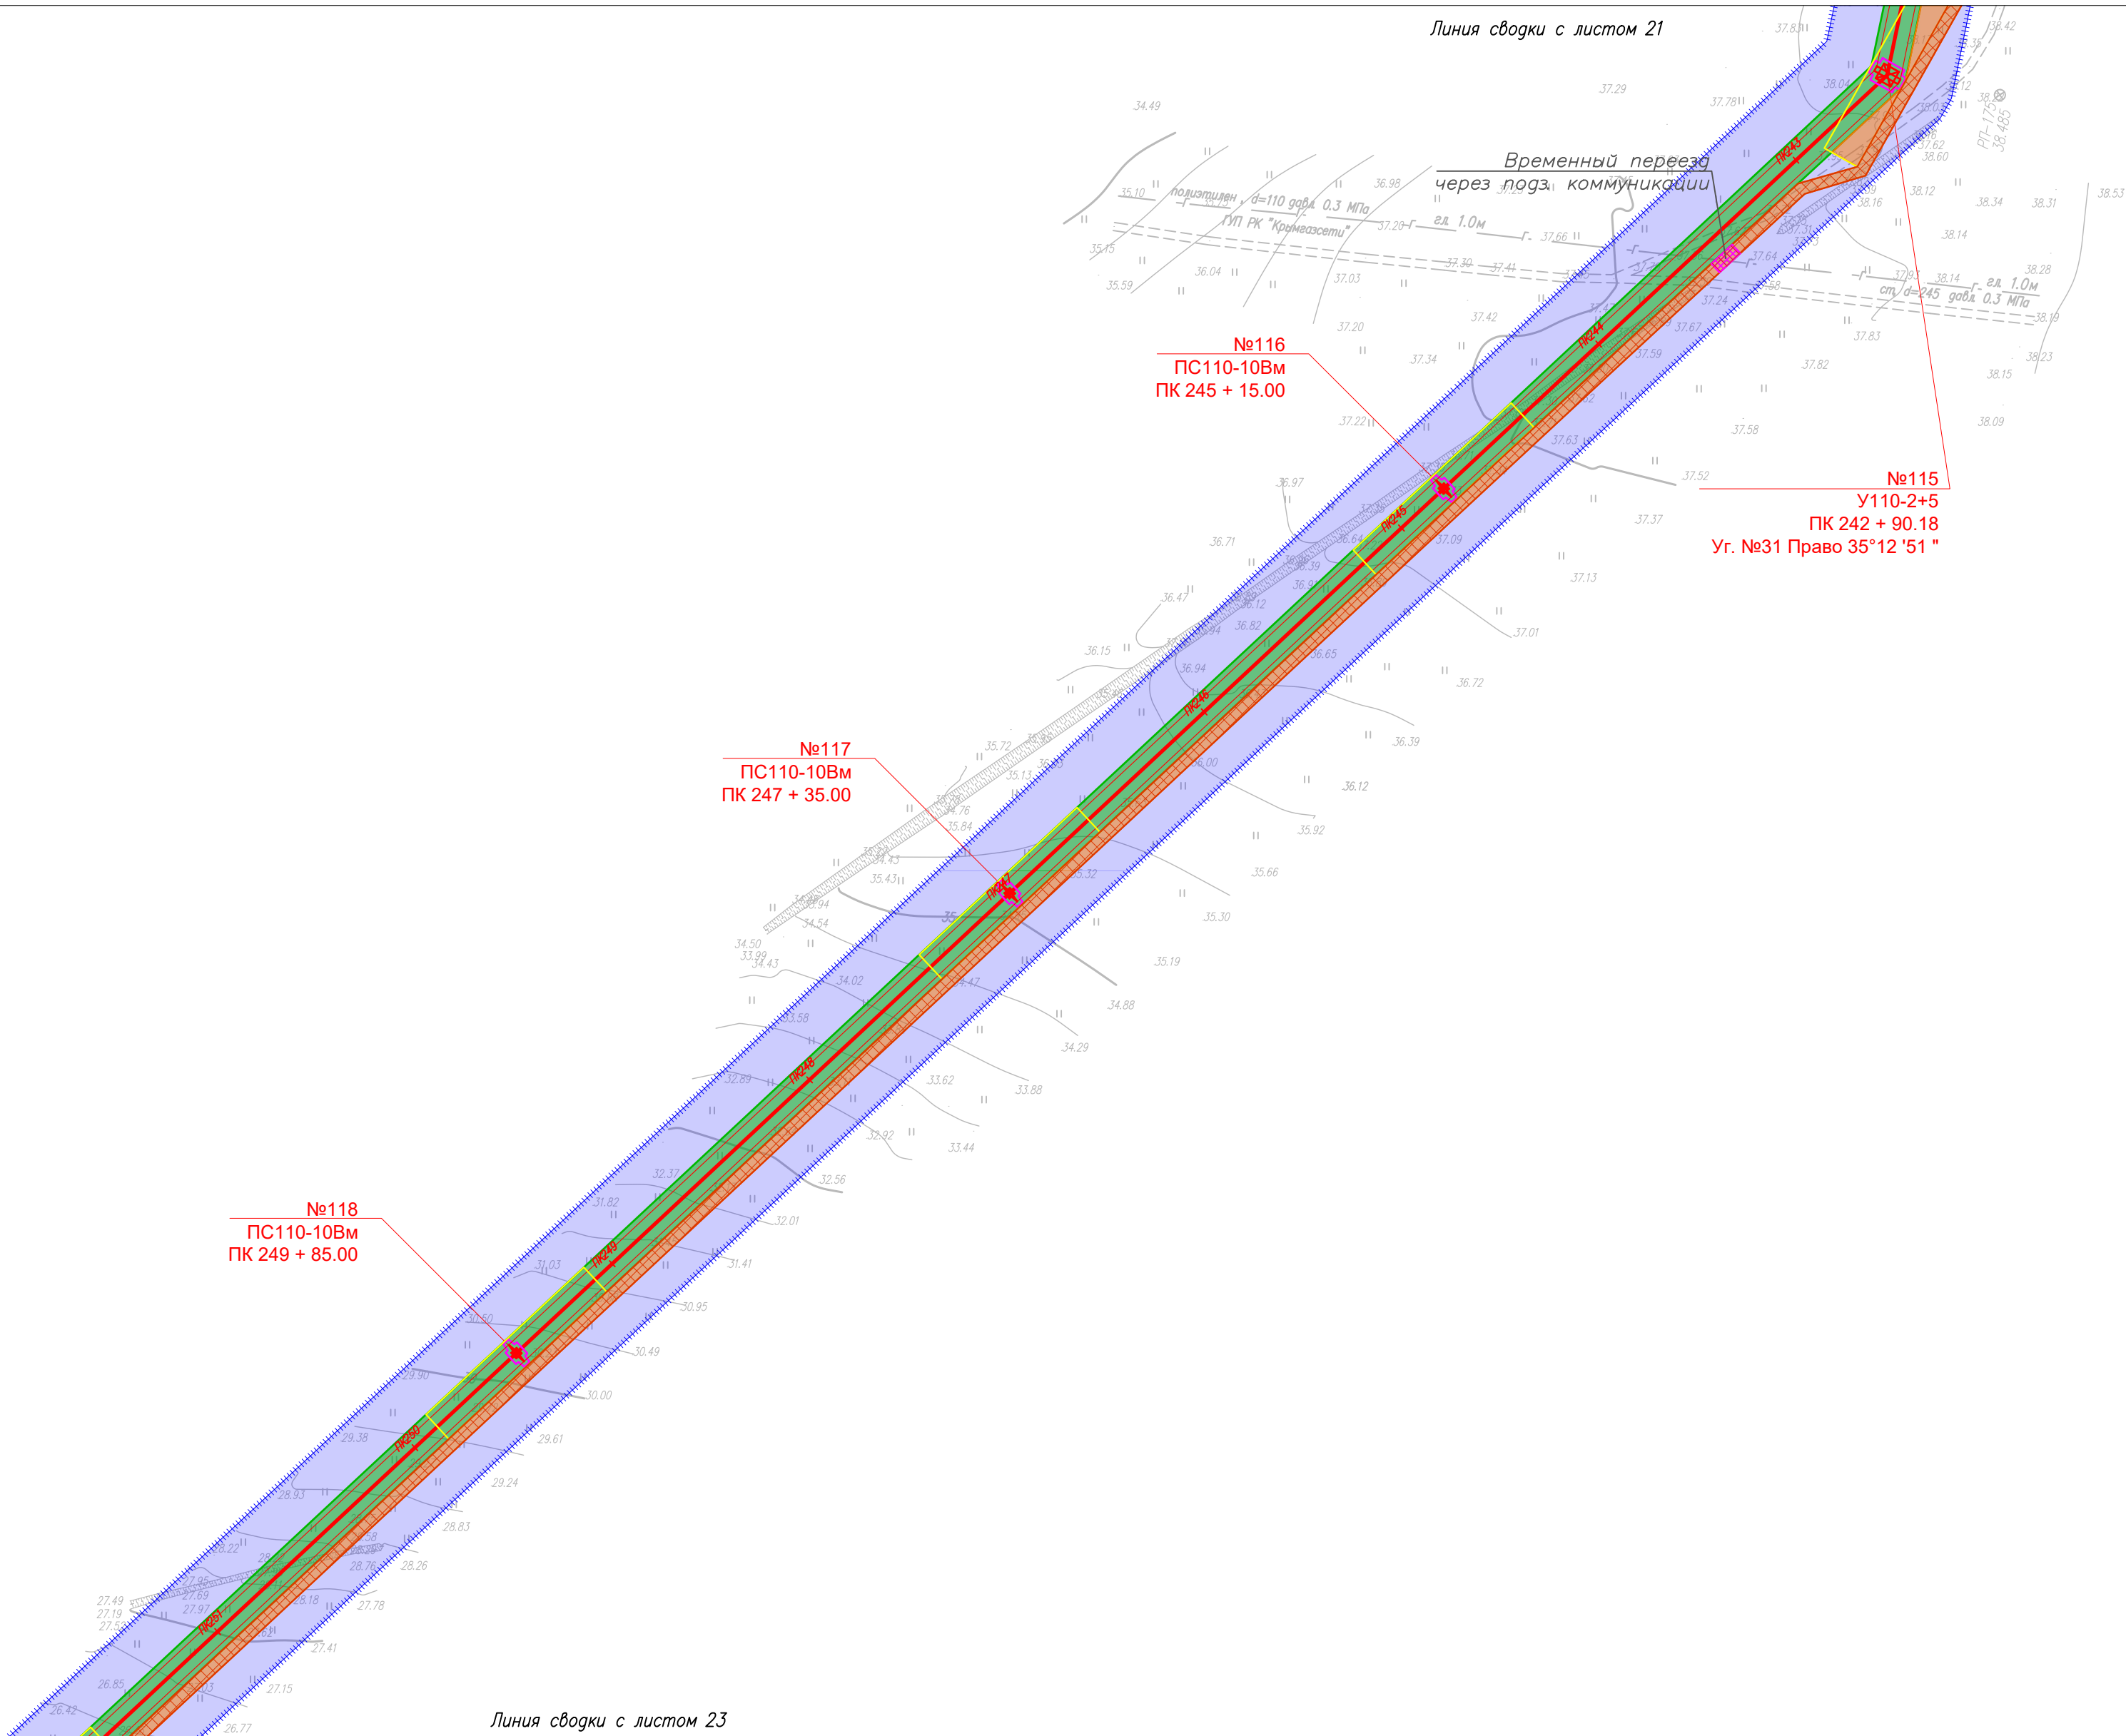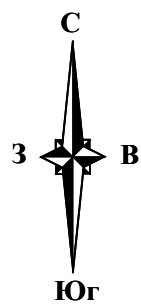


Условные обозначения и Схема совмещения листов представлены на листе 1

						П110–162–ППТ4			
						"Строительство ПС 110 кВ Золотые пески с заходами ЛЭП 110 кВ, ЛЭП 10 кВ"			
Изм.	Кол.уч.	Лист	№ док.	Подп.	Дата	Проект планировки территории. Графическая часть	Стадия	Лист	Листов
Разраб.		Шаталова			05.26		П	22	
Н. контр.		Шаталова			05.26	Схема конструктивных и планировочных решений М 1:2 000			
Нач. отд.		Ефимова			05.26				

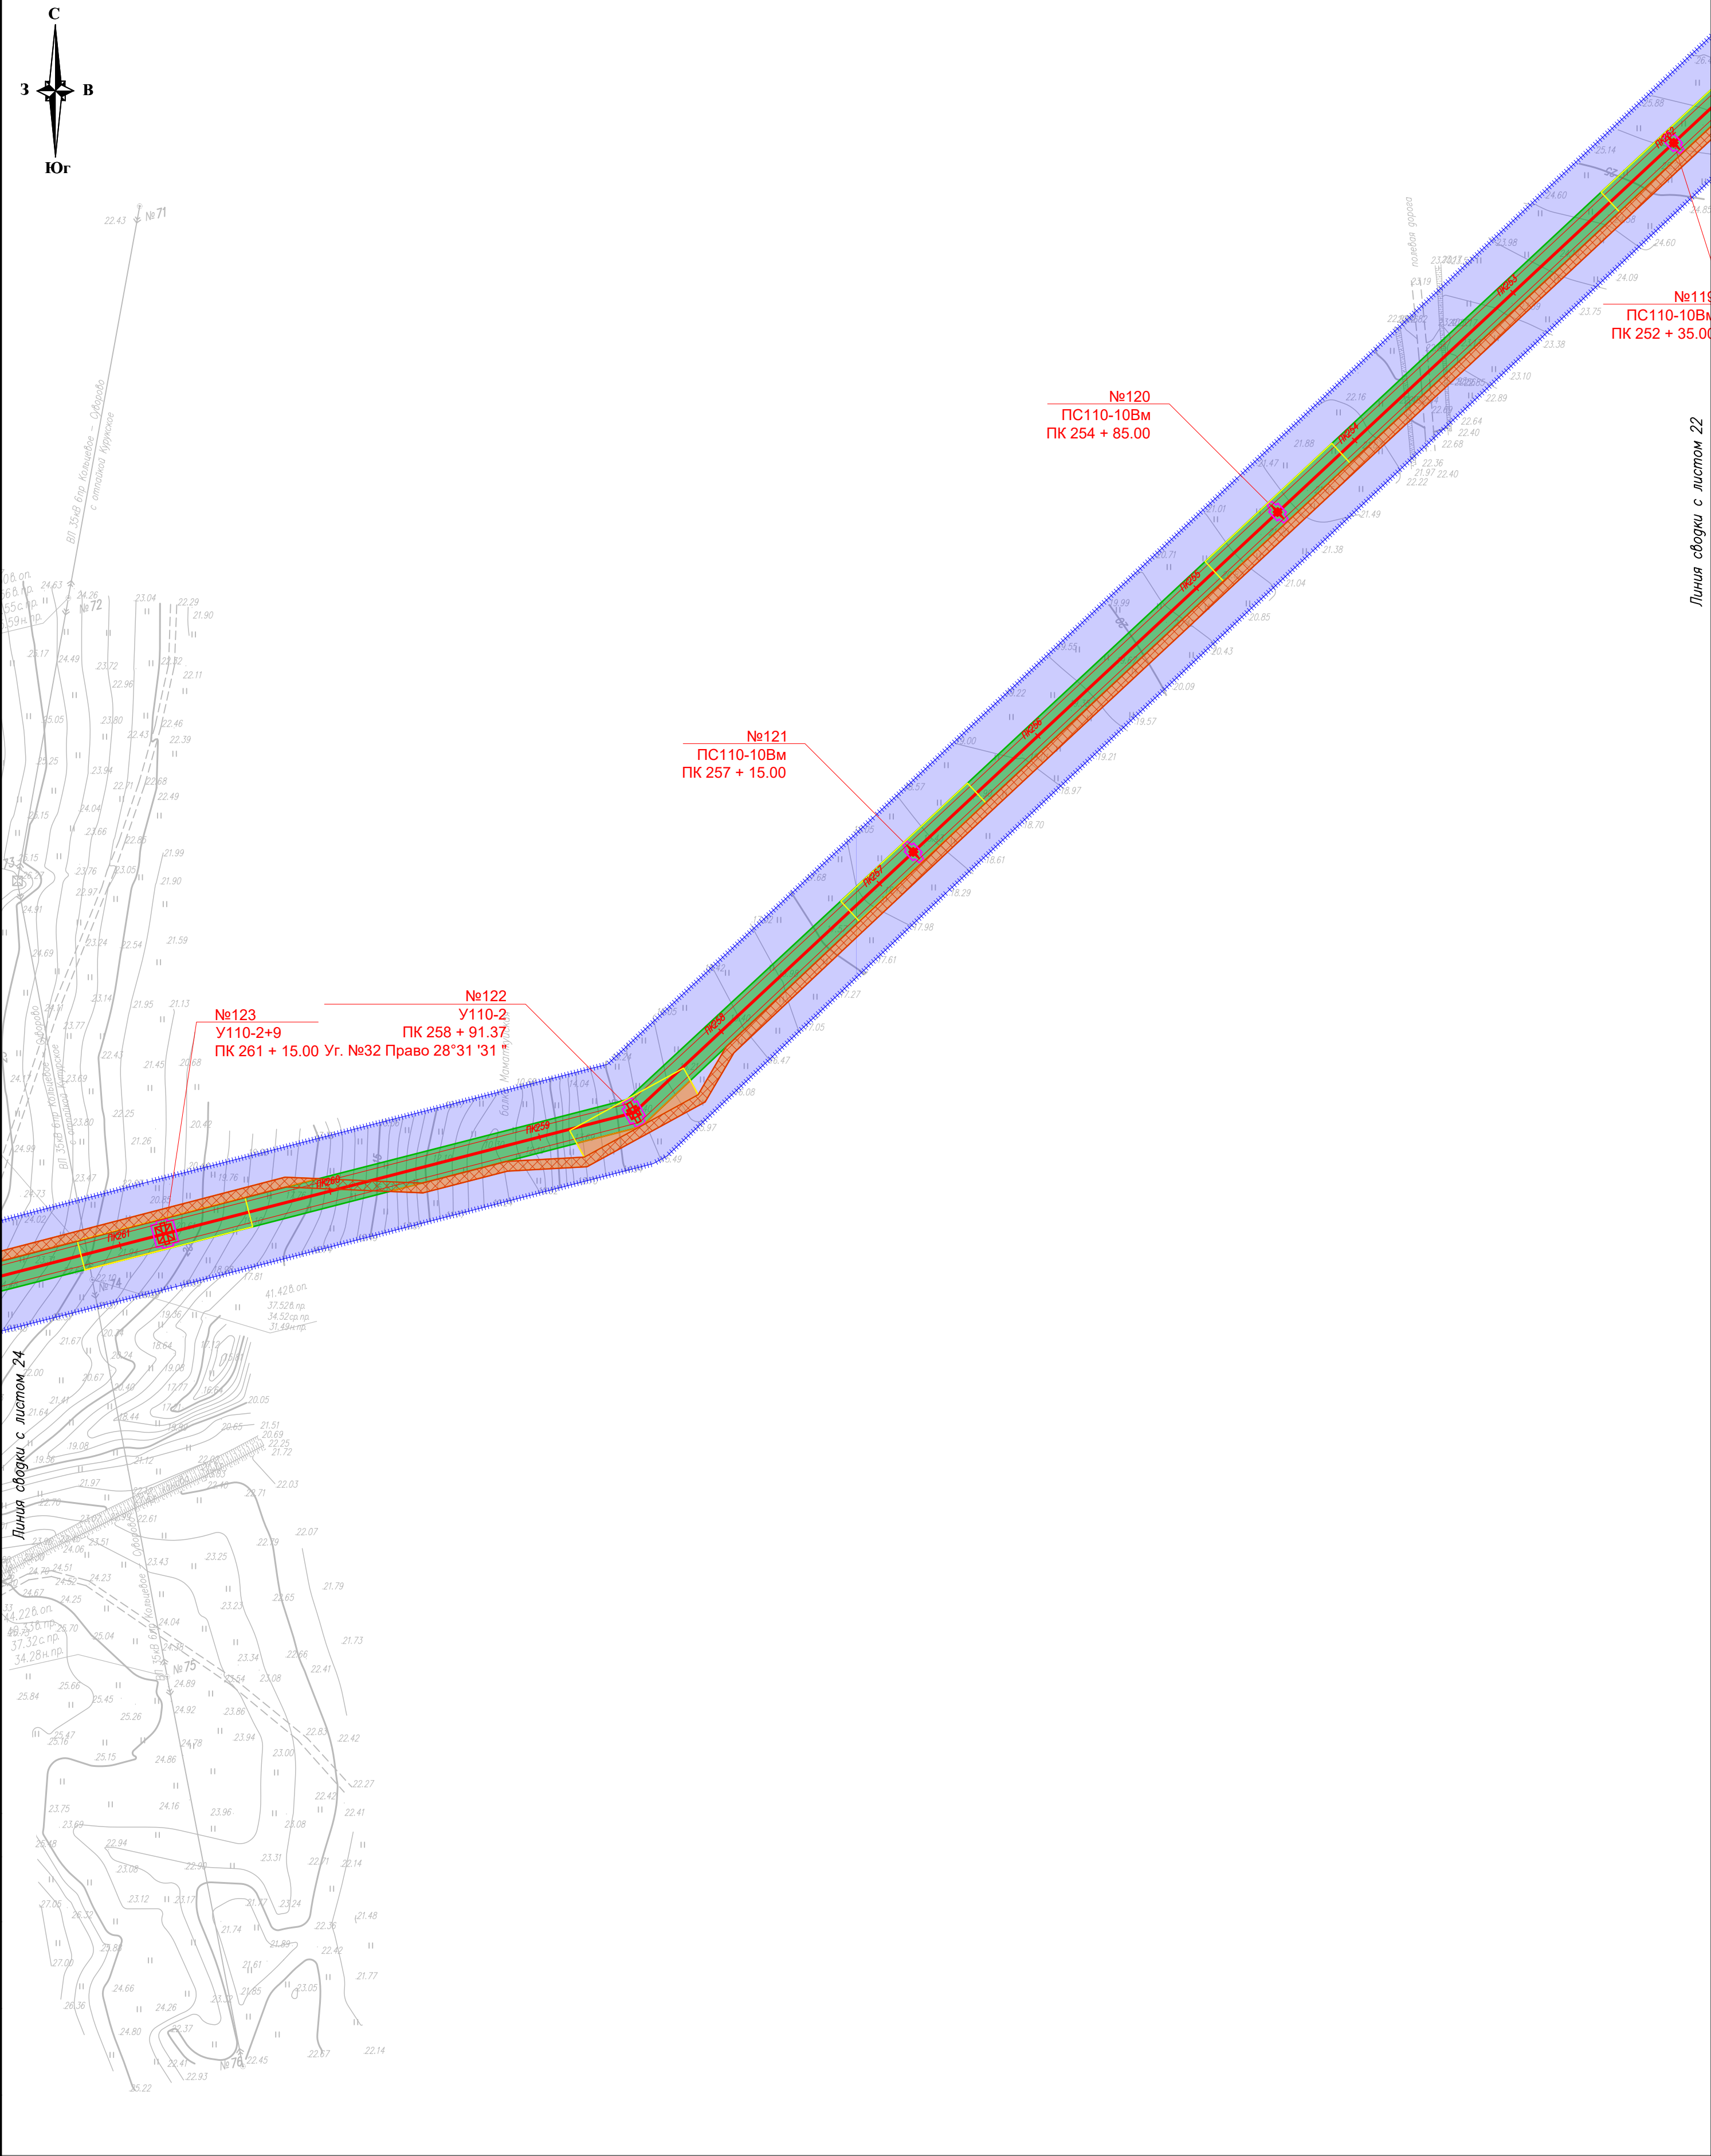

Условные обозначения и Схема совмещения листов представлены на листе 1

						П110–162–ППТ4			
						"Строительство ПС 110 кВ Золотые пески с заходами ЛЭП 110 кВ, ЛЭП 10 кВ"			
Изм.	Кол.уч.	Лист	№зак	Подп.	Дата	Проект планировки территории. Графическая часть	Стадия	Лист	Листов
Разраб.		Шаталова	и.ф.		05.26		П	23	
Н. контр.		Шаталова	и.ф.		05.26	Схема конструктивных и планировочных решений М 1:2 000			
Нач. отг.		Ефимова	и.ф.		05.26				


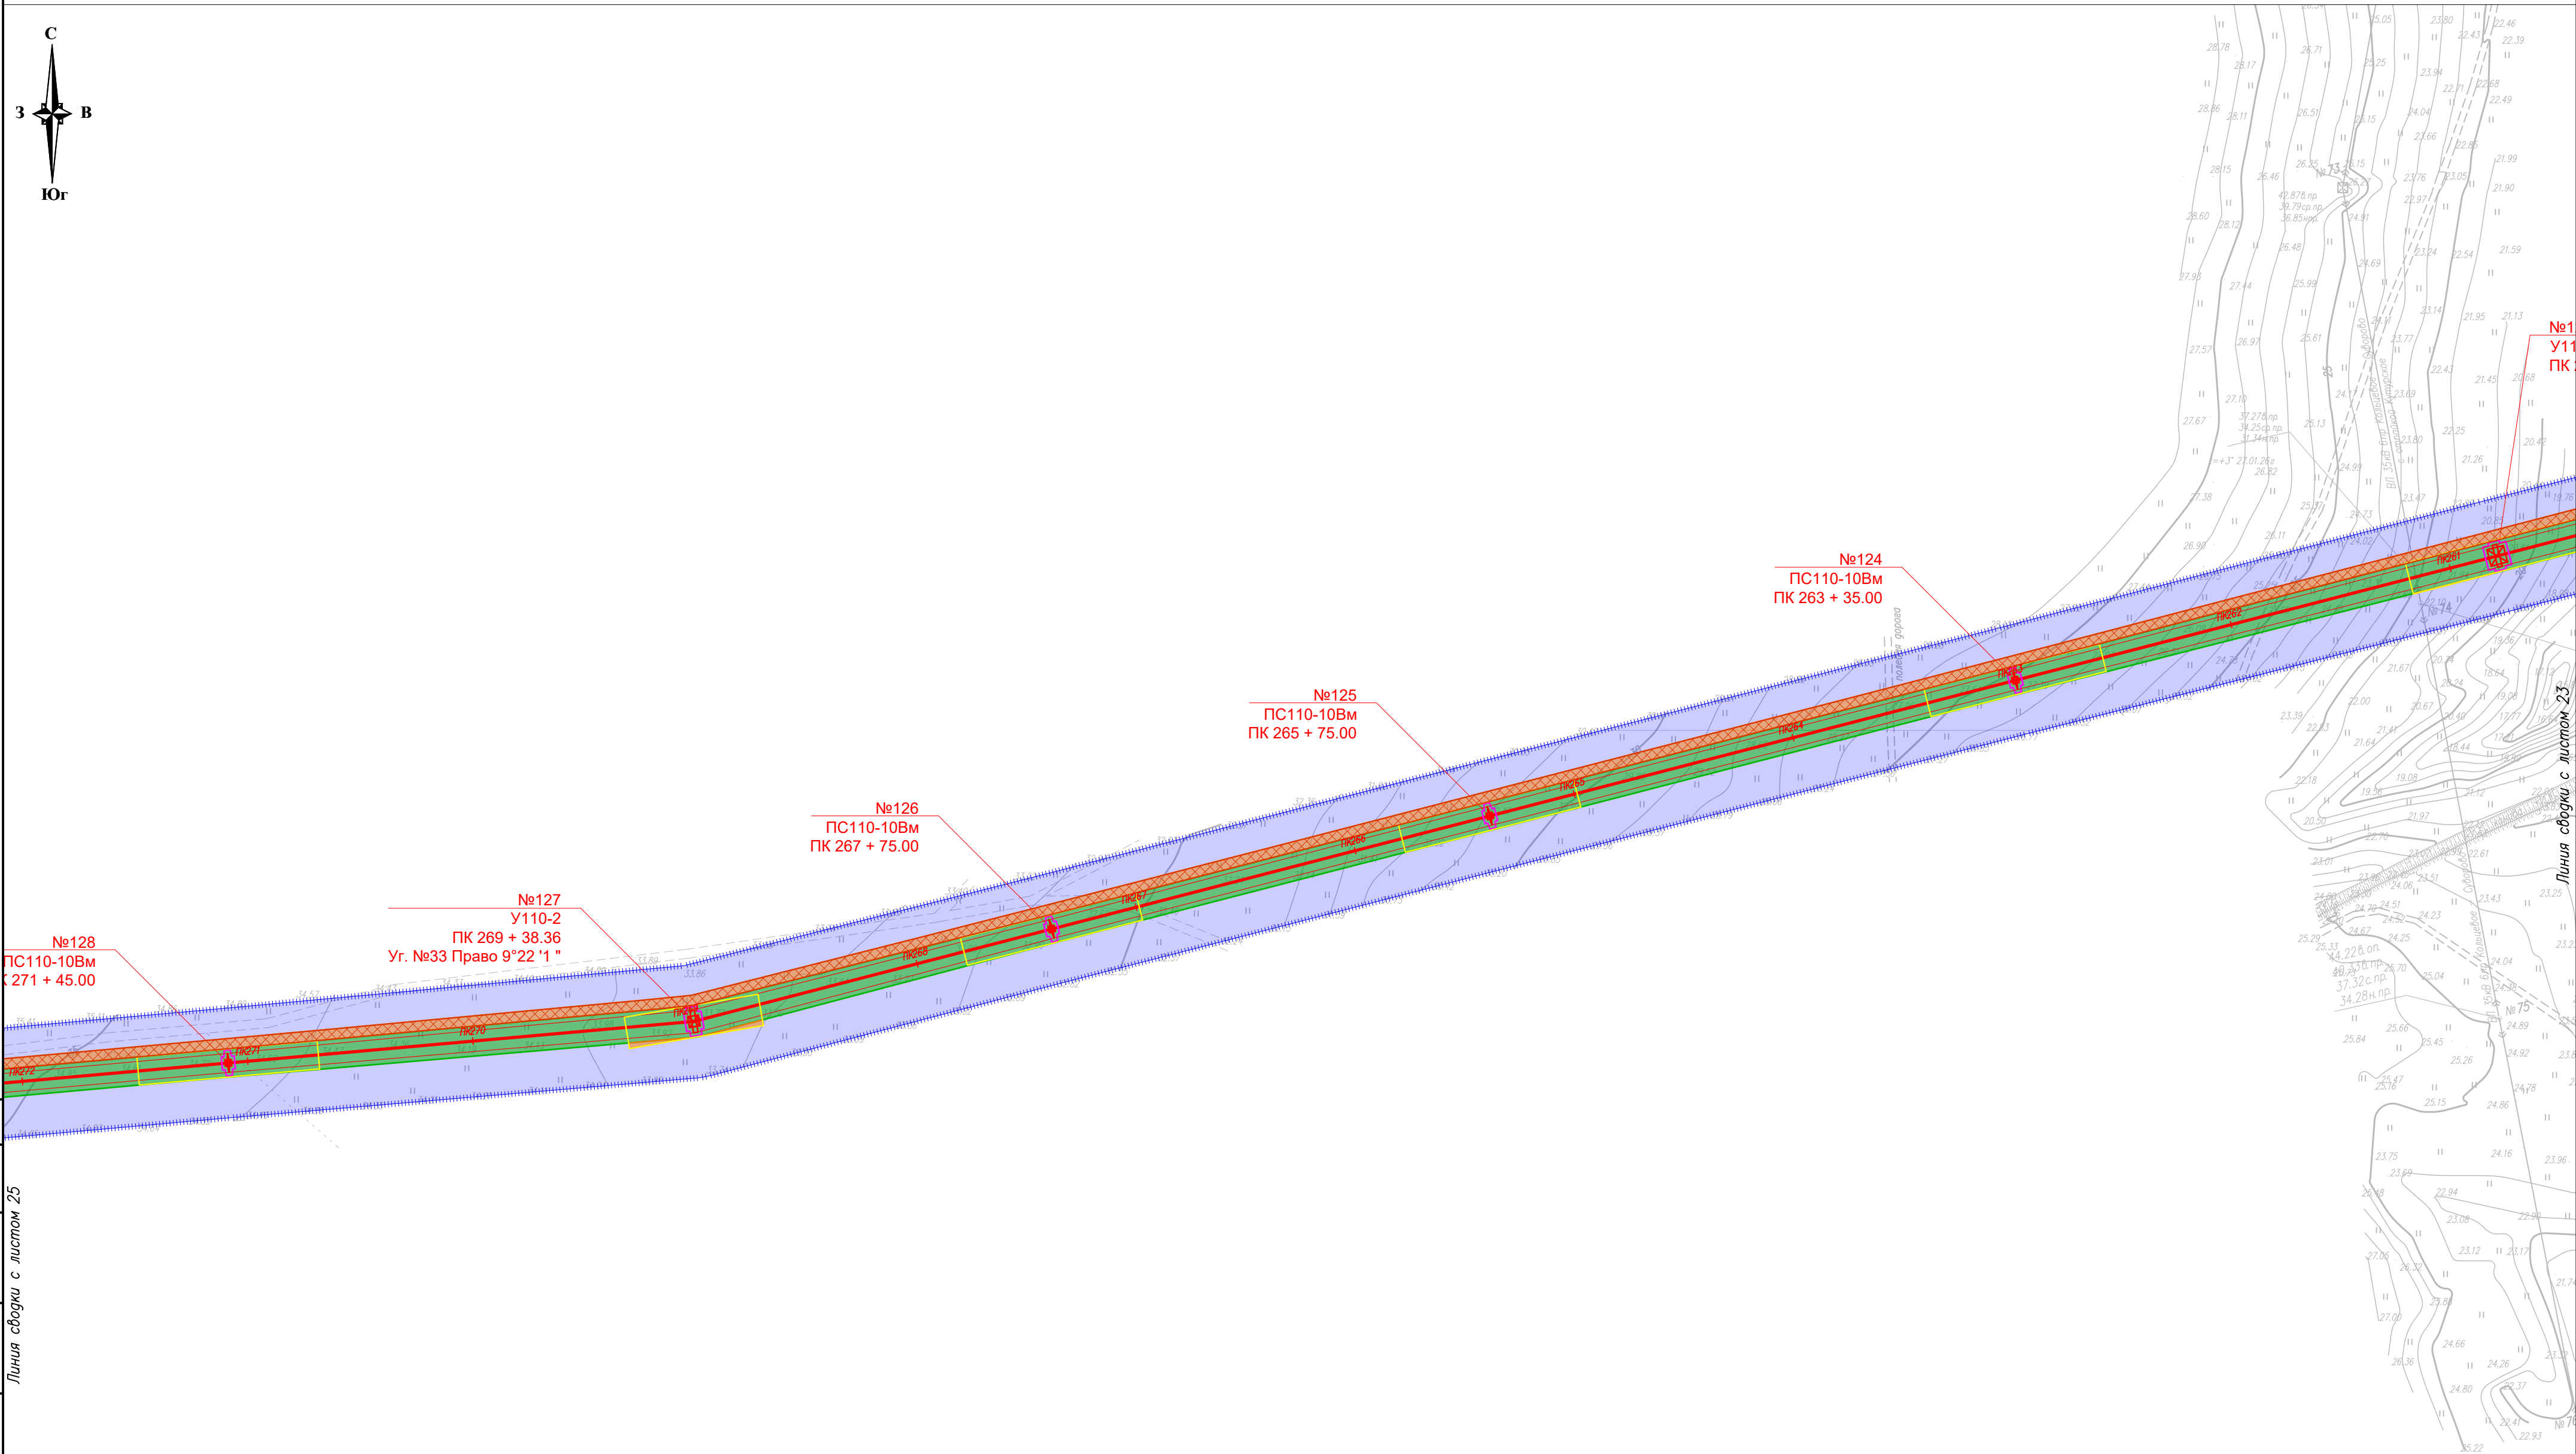


Условные обозначения и Схема совмещения листов представлены на листе 1

						П110–162–ППТ4			
						"Строительство ПС 110 кВ Золотые пески с заходами ЛЭП 110 кВ, ЛЭП 10 кВ"			
Изм.	Кол.уч.	Лист	№ док.	Подп.	Дата	Проект планировки территории. Графическая часть	Стадия	Лист	Листов
Разраб.		Шаталова	ref	05.26			П	24	
						Схема конструктивных и планировочных решений М 1:2 000			
Н. контр.		Шаталова	ref	05.26					
Нач. отг.		Ефимова	Сейф	05.26					



Формат: А2 (420х594мм)

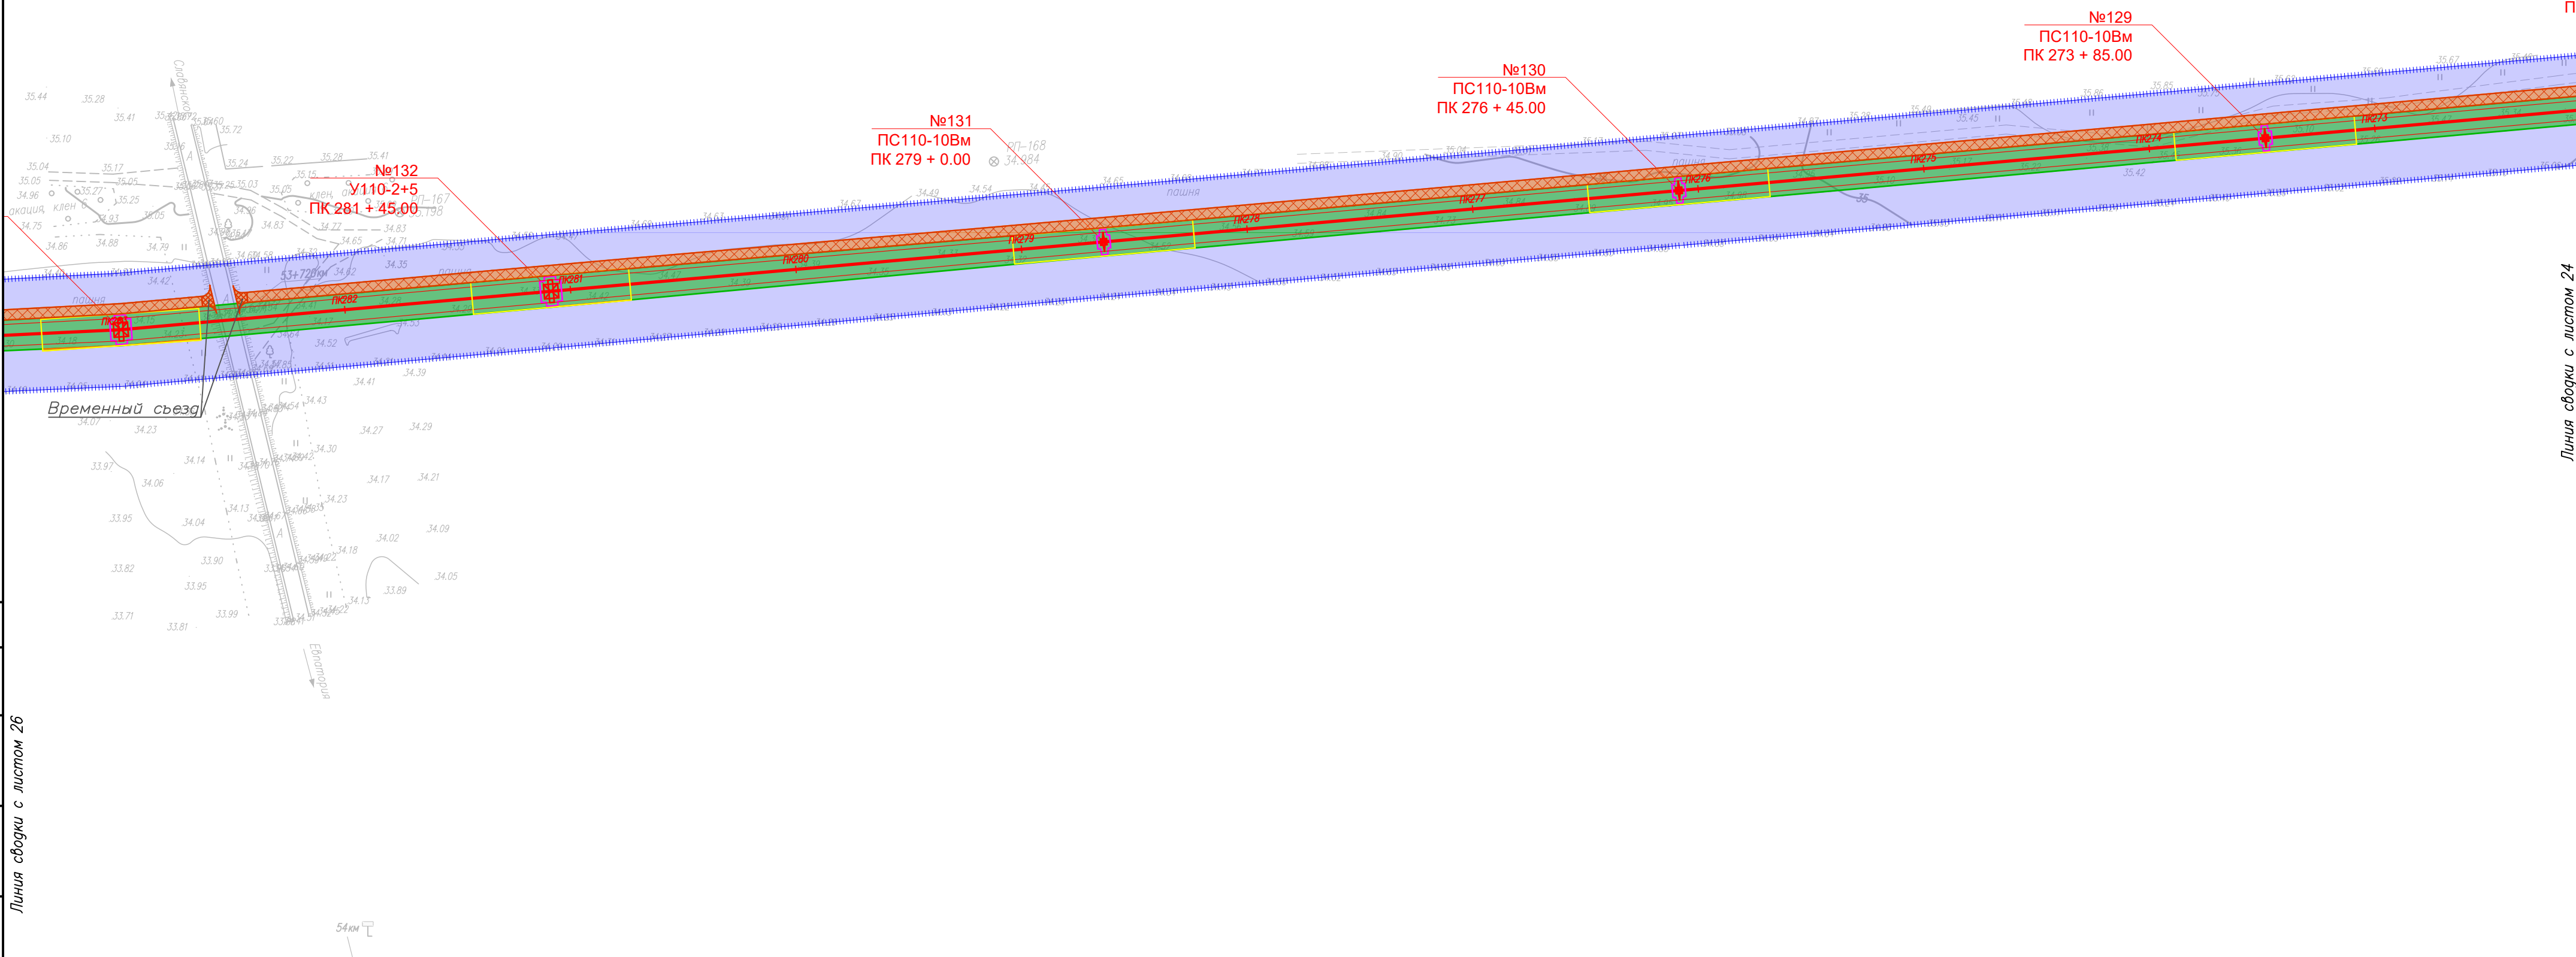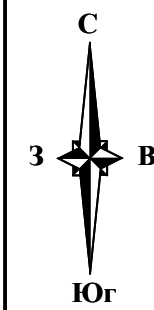

Линия съезды с листом 26



Линия съезды с листом 24

Условные обозначения и Схема совмещения листов представлены на листе 1

						П110–162–ППТ4			
						”Строительство ПС 110 кВ Золотые пески с заходами ЛЭП 110 кВ, ЛЭП 10 кВ”			
Изм.	Кол.уч.	Лист	№ док.	Подп.	Дата	Проект планировки территории. Графическая часть	Стадия	Лист	Листов
Разраб.		Шаталова	inf		05.26		П	25	
						Схема конструктивных и планировочных решений М 1:2 000			
Н. контр.		Шаталова	inf		05.26				
Нач. отд.		Ефимова	Сей		05.26				



Формат: А2 (420х594мм)

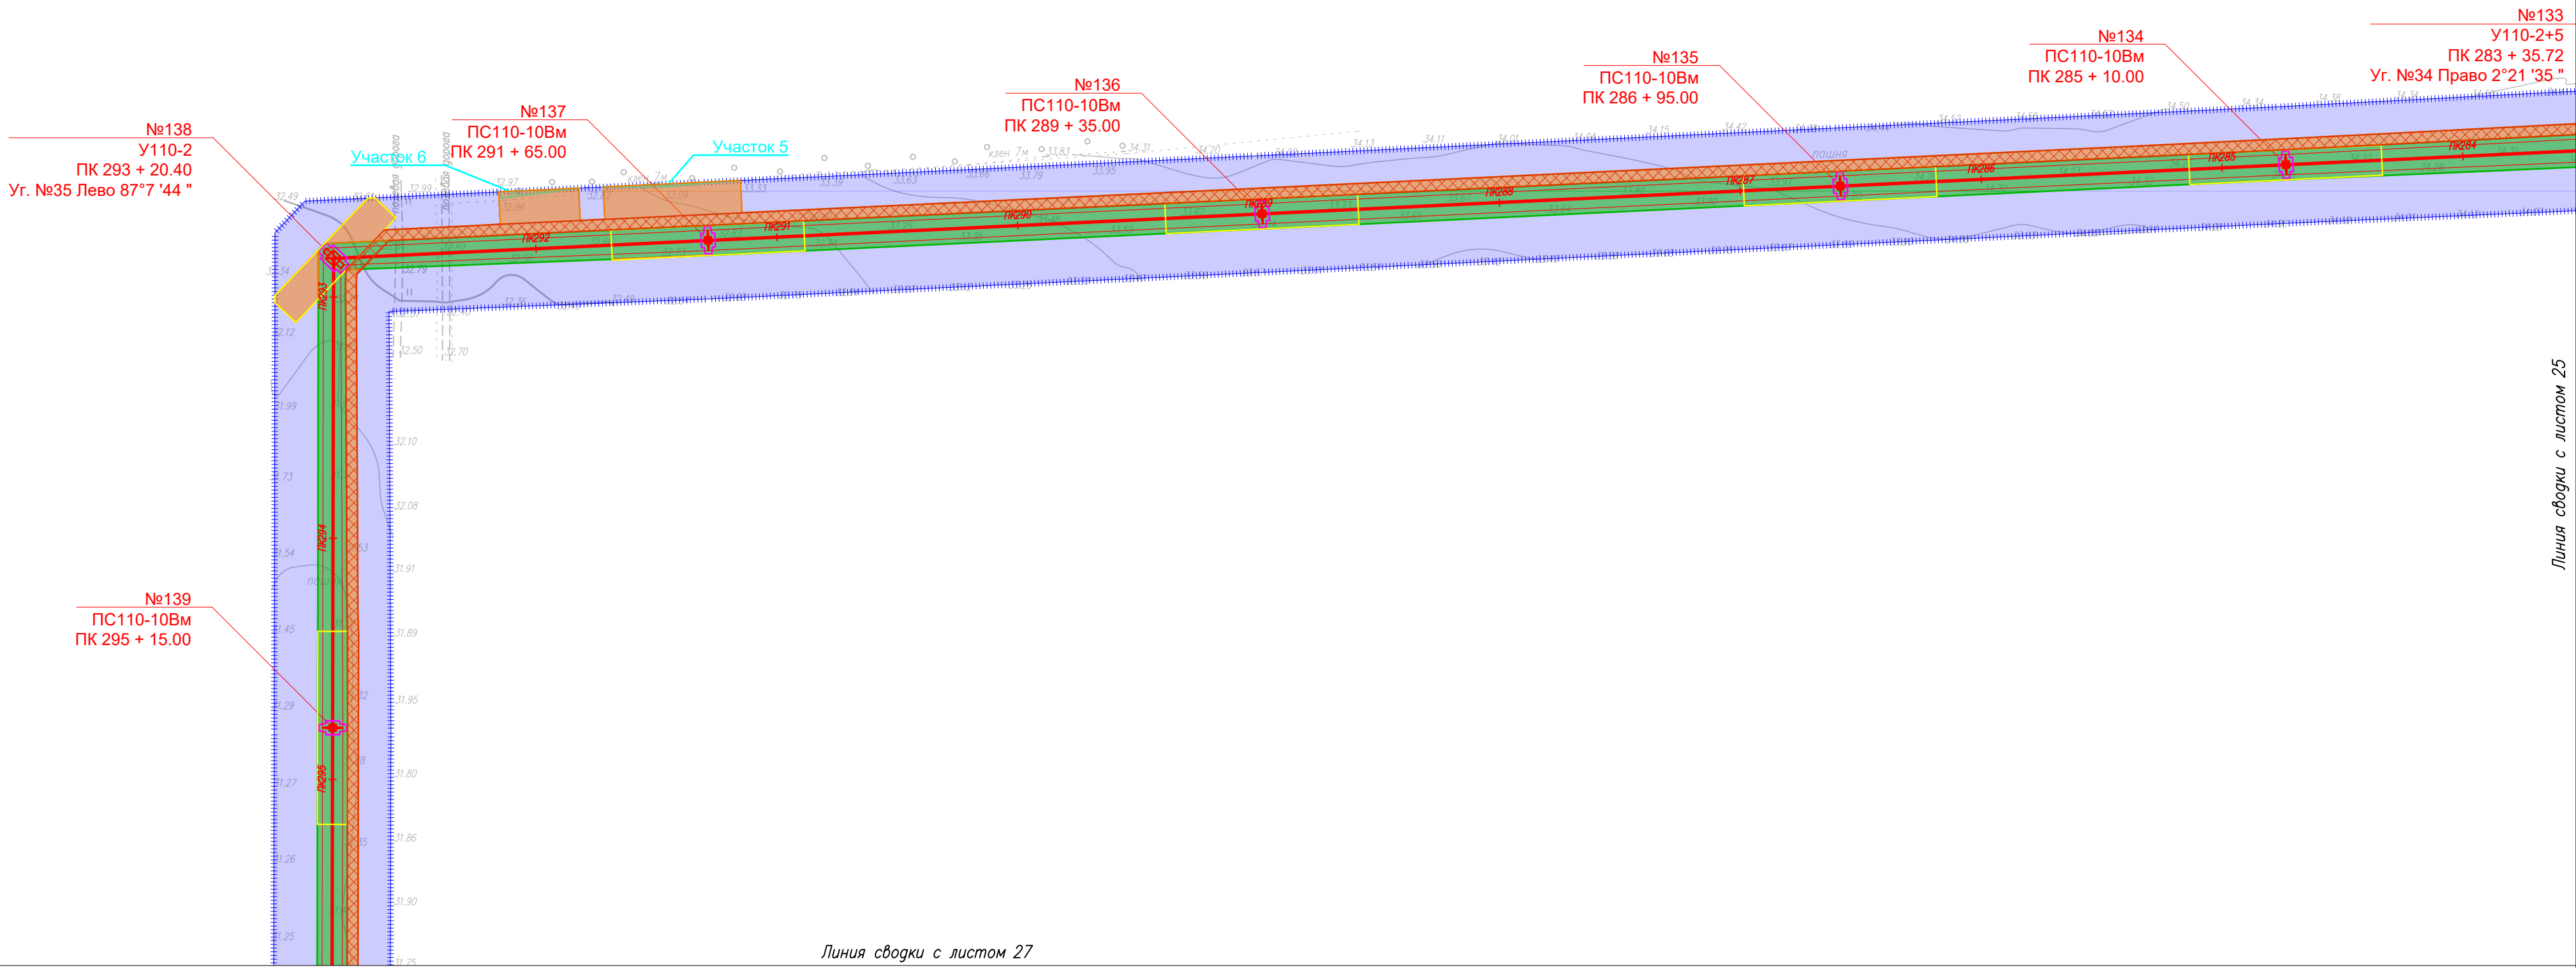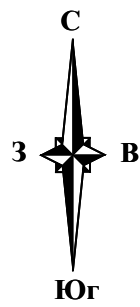


Условные обозначения и Схема совмещения листов представлены на листе 1

						П110–162–ППТ4			
						”Строительство ПС 110 кВ Золотые пески с заходами ЛЭП 110 кВ, ЛЭП 10 кВ”			
Изм.	Кол.уч.	Лист	№ док.	Подп.	Дата	Проект планировки территории. Графическая часть	Стадия	Лист	Листов
Разраб.		Шаталова			05.26		П	26	
Н. контр.		Шаталова			05.26	Схема конструктивных и планировочных решений М 1:2 000			
Нач. отг.		Ефимова			05.26				



Линия сводки с листом 26

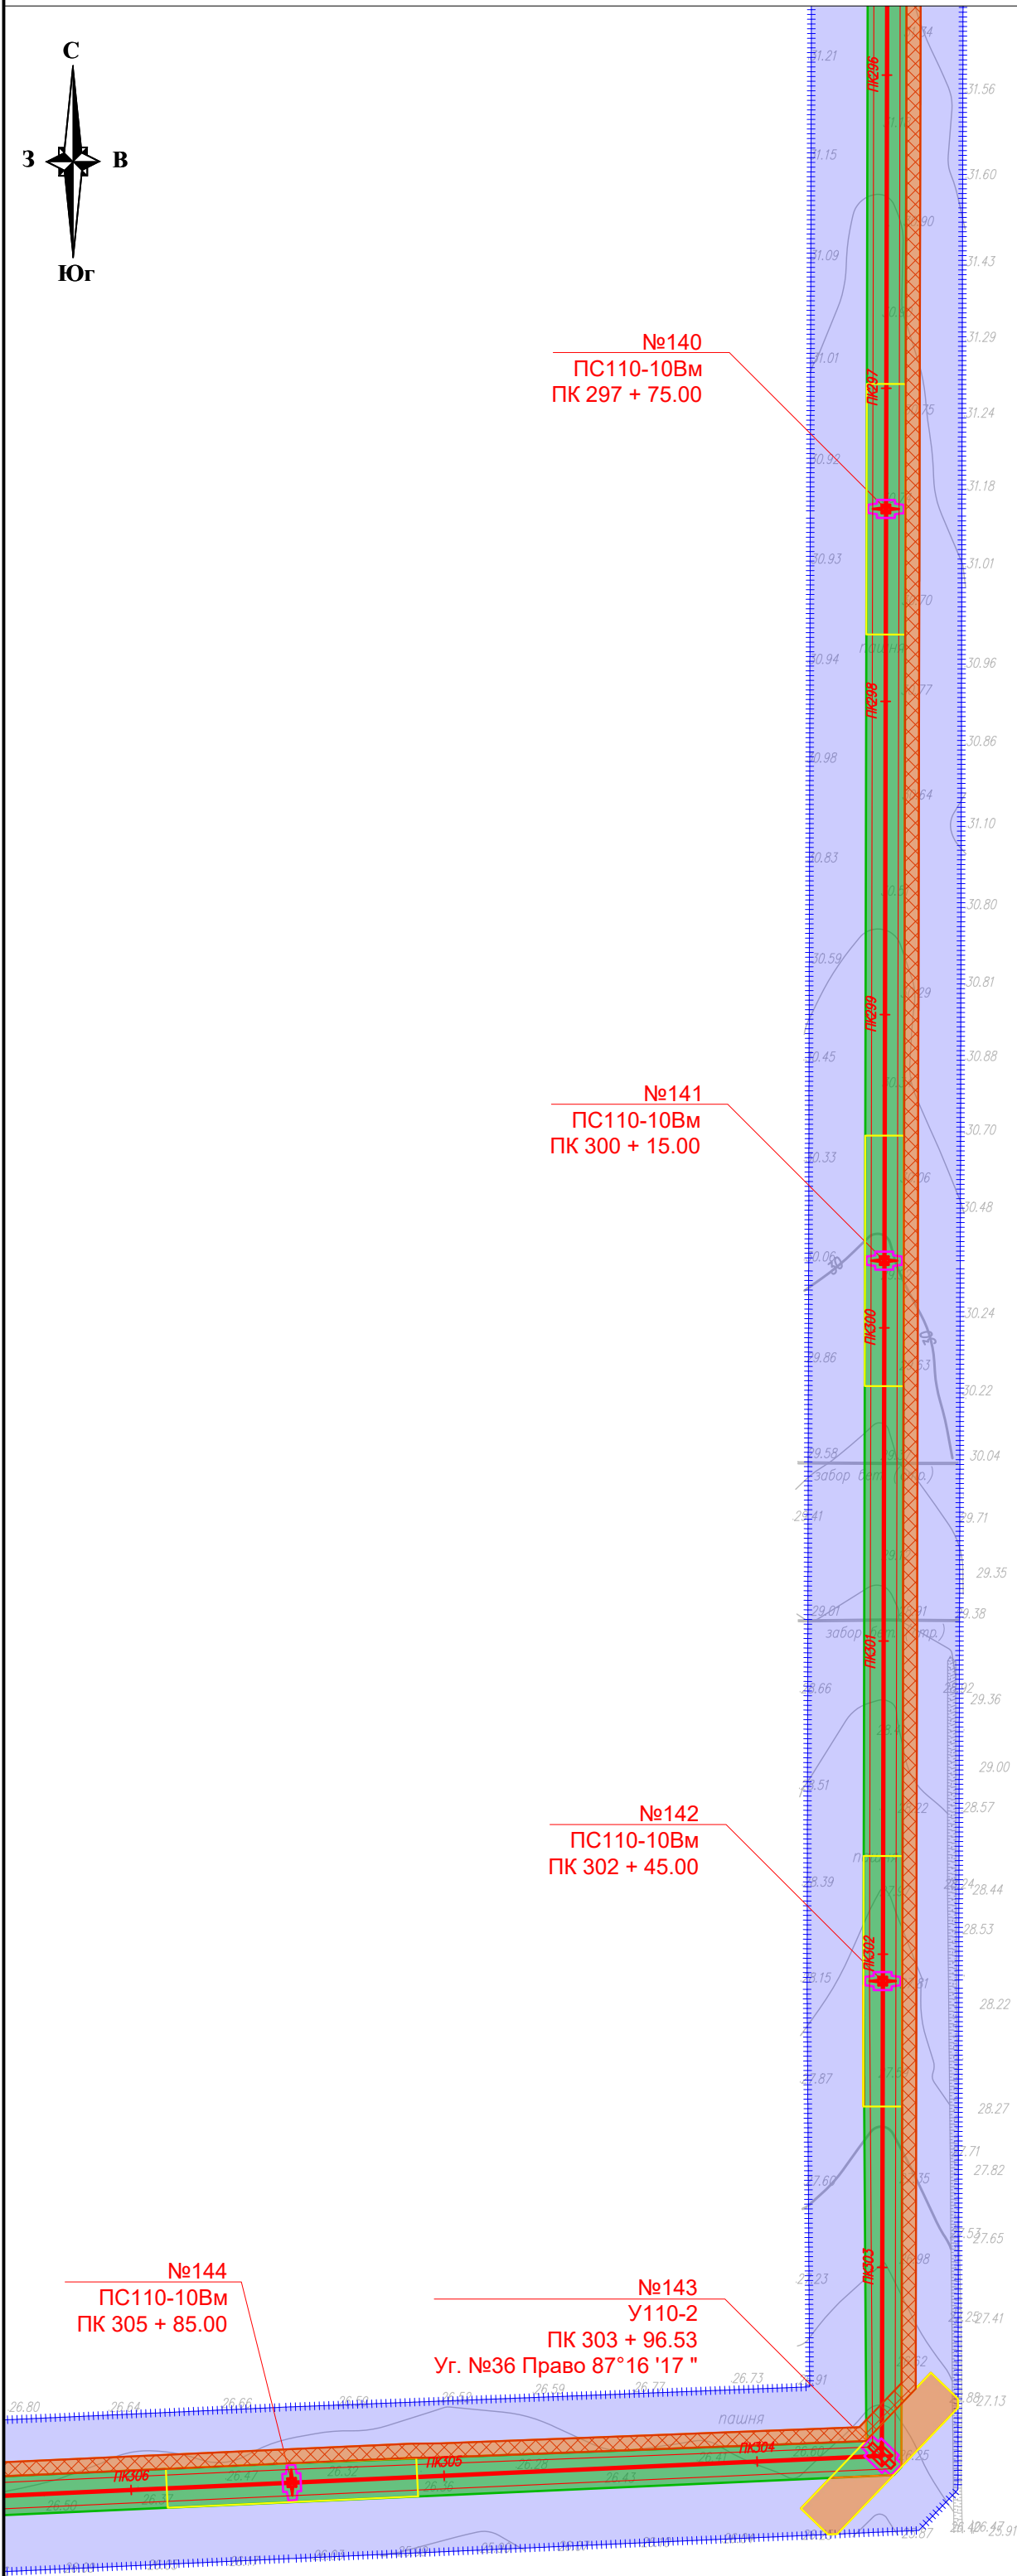



Линия сводки с листом 28

Условные обозначения и Схема совмещения листов представлены на листе 1

						П110–162–ППТ4			
						”Строительство ПС 110 кВ Золотые пески с заходами ЛЭП 110 кВ, ЛЭП 10 кВ”			
Изм.	Кол.уч.	Лист	№зак	Подп.	Дата	Проект планировки территории. Графическая часть	Стадия	Лист	Листов
Разраб.		Шаталова			05.26		П	27	
Н. контр.		Шаталова			05.26	Схема конструктивных и планировочных решений М 1:2 000			
Нач. отг.		Ефимова			05.26				



Формат: А2 (594х420мм)

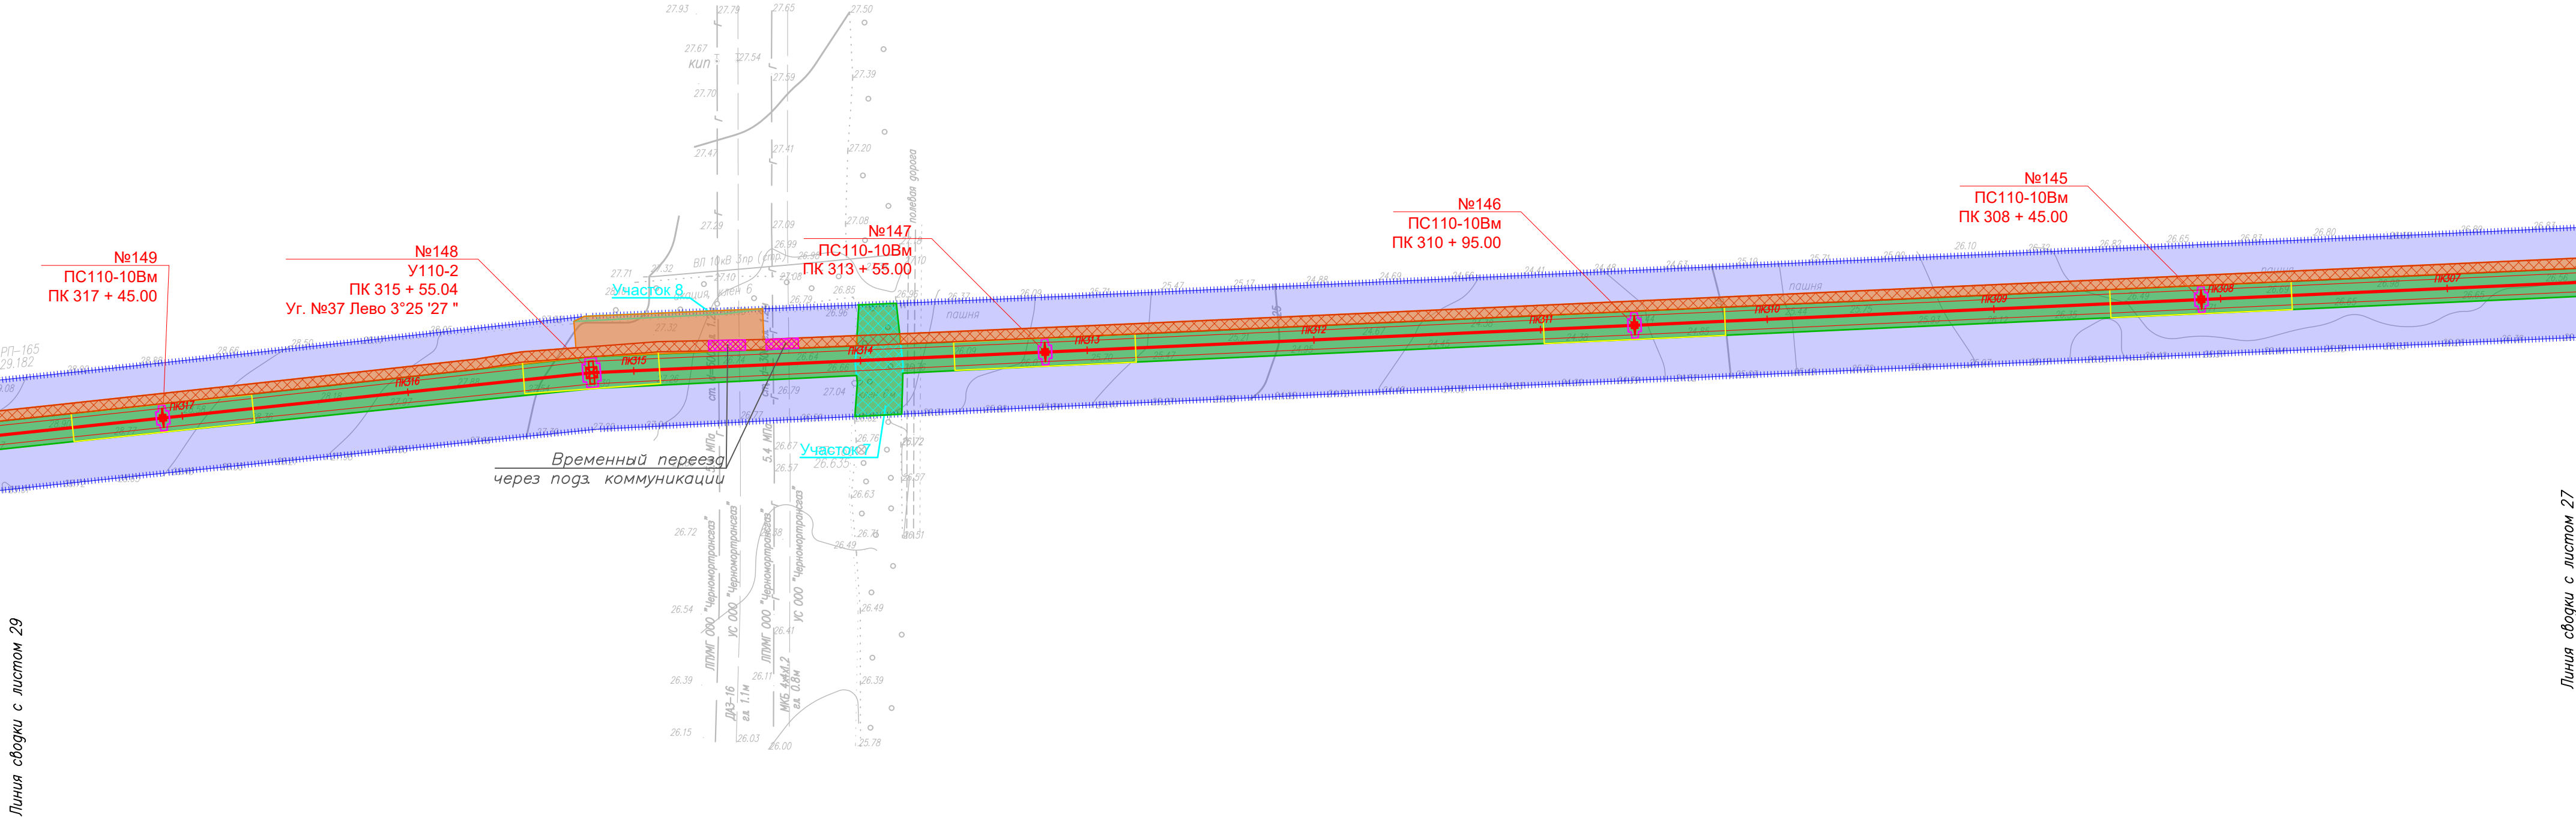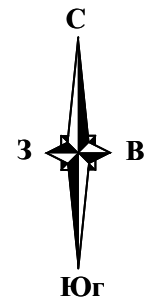



Линия сводки с листом 29

Линия сводки с листом 27

Условные обозначения и Схема совмещения листов представлены на листе 1

						П110–162–ППТ4			
						"Строительство ПС 110 кВ Золотые пески с заходами ЛЭП 110 кВ, ЛЭП 10 кВ"			
Изм.	Кол.уч.	Лист	№ док.	Подп.	Дата	Проект планировки территории. Графическая часть	Стадия	Лист	Листов
Разраб.		Шаталова	inf		05.26		П	28	
						Схема конструктивных и планировочных решений М 1:2 000			
Н. контр.		Шаталова	inf		05.26				
Нач. отг.		Ефимова	Свх		05.26				




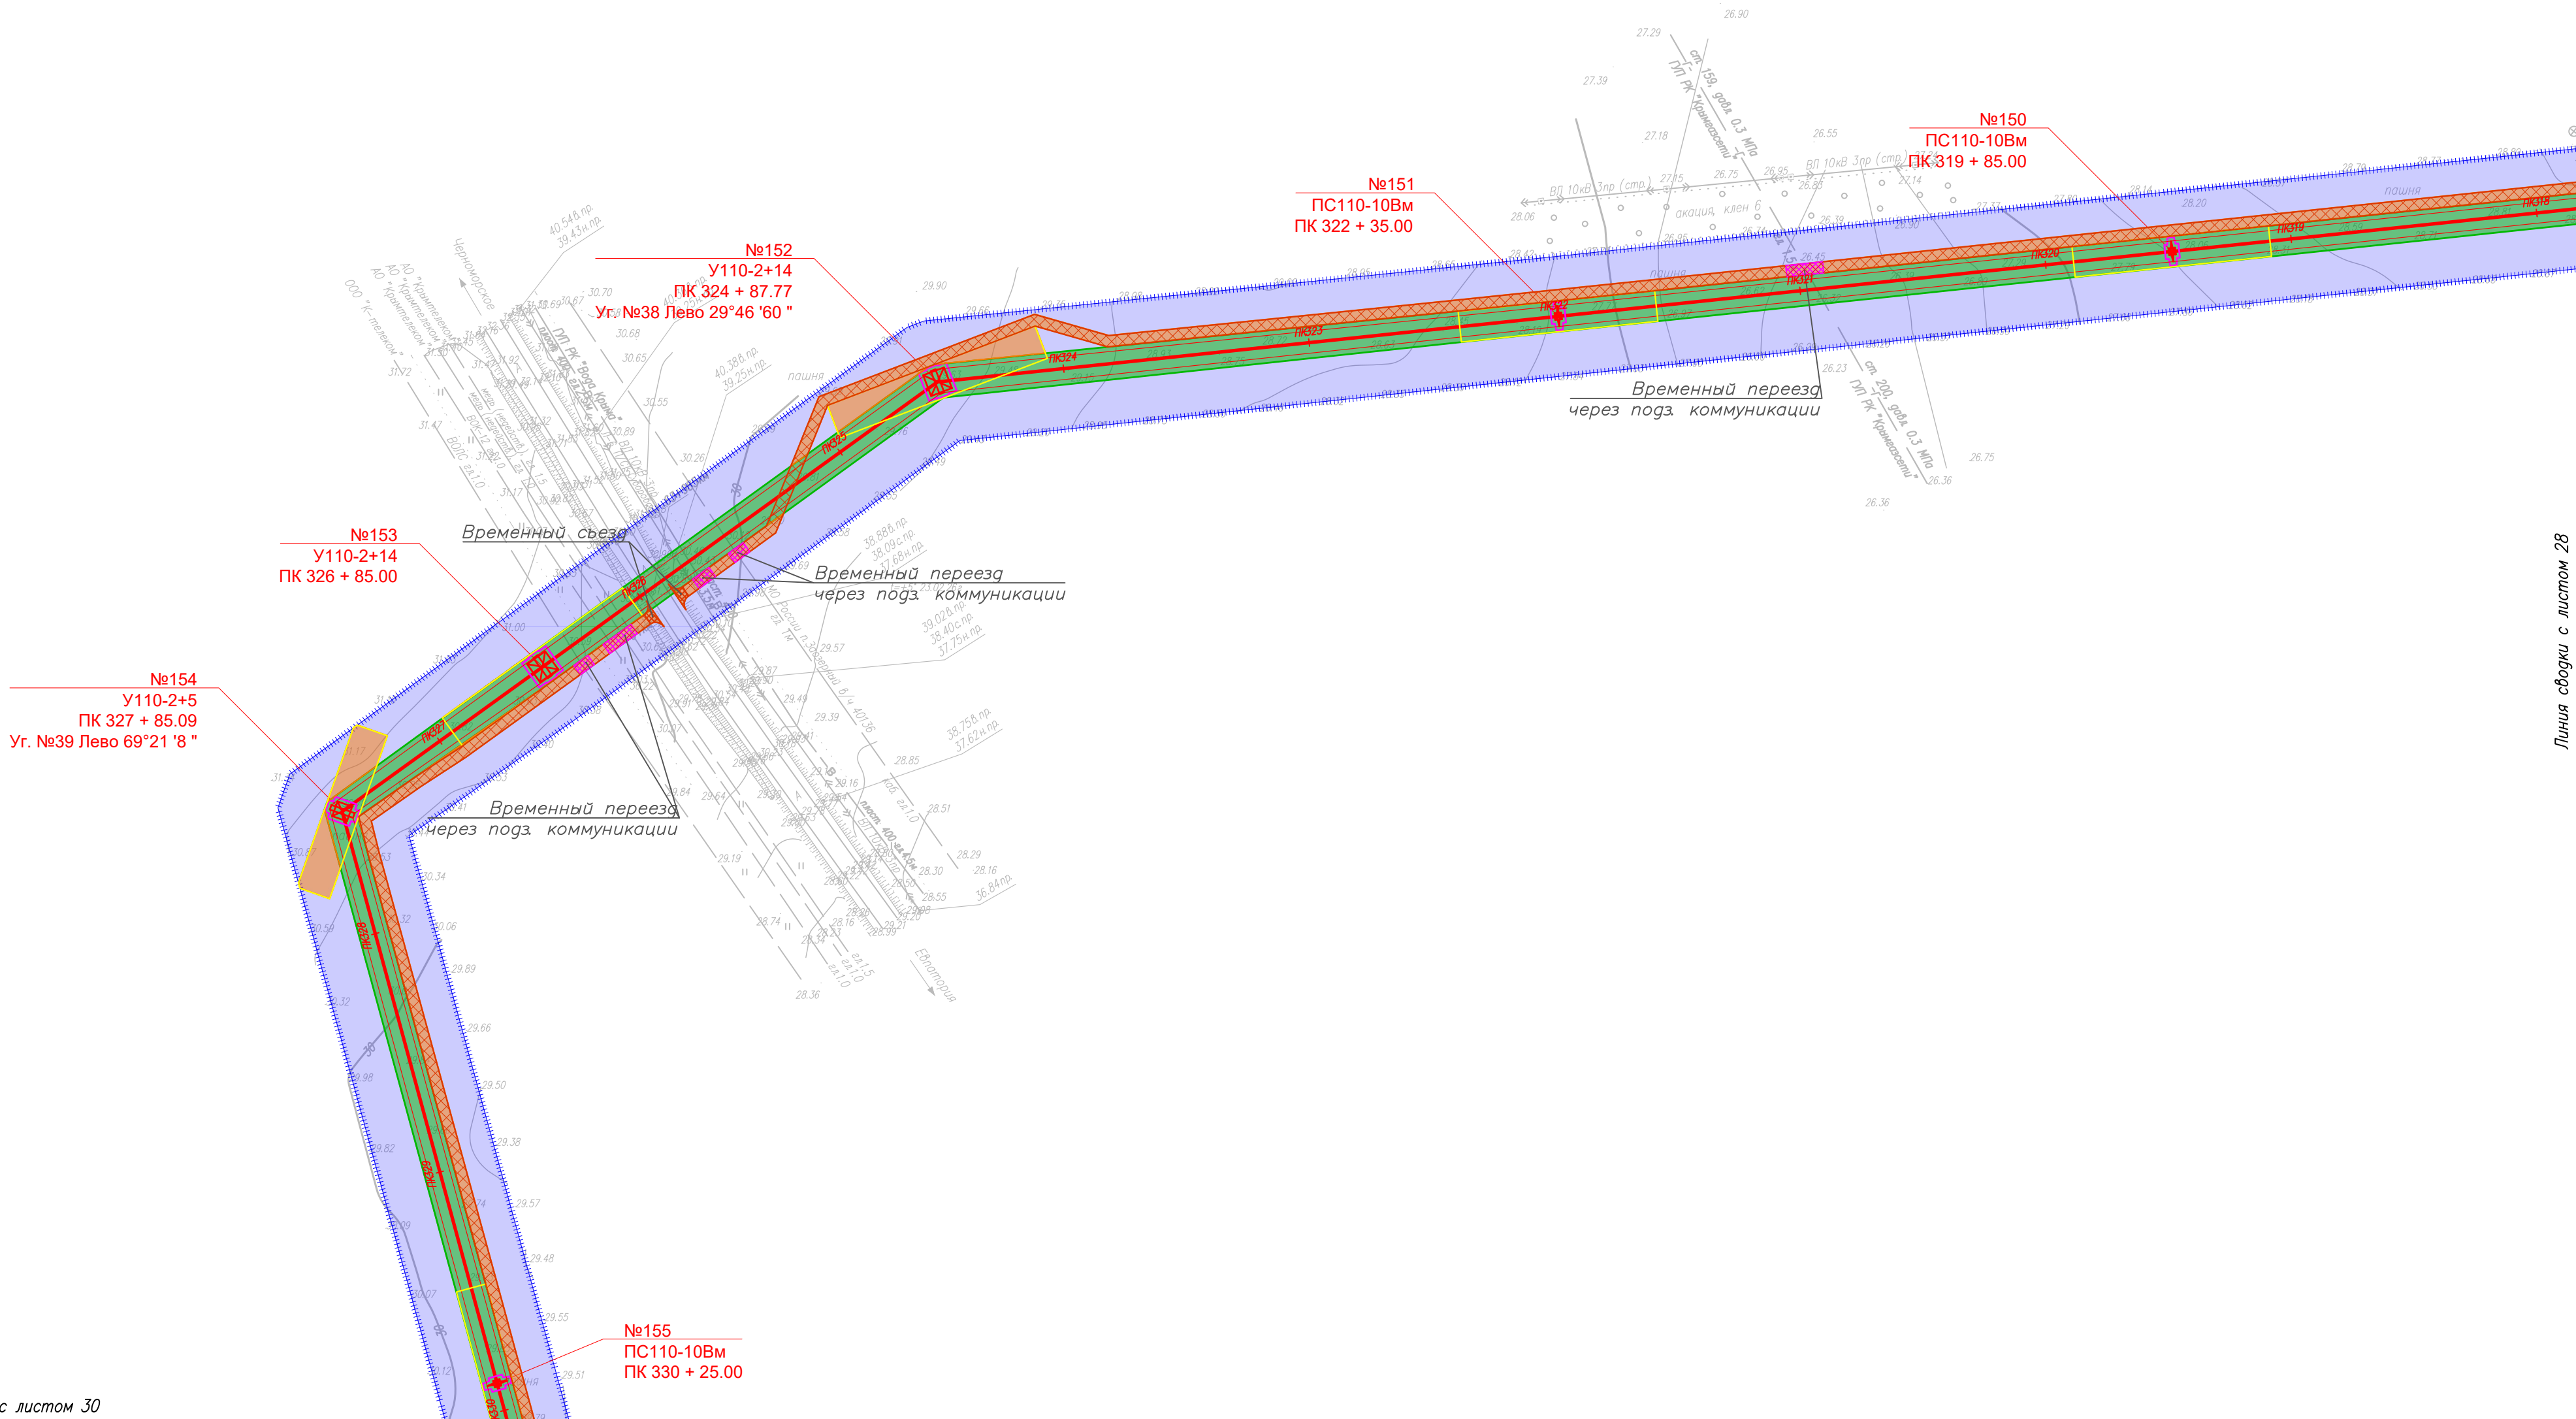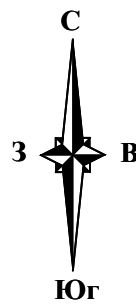

Линия сводки с листом 30

Условные обозначения и Схема совмещения листов представлены на листе 1


						П110–162–ППТ4			
						"Строительство ПС 110 кВ Золотые пески с заходами ЛЭП 110 кВ, ЛЭП 10 кВ"			
Изм.	Кол.уч.	Лист	№ док.	Подп.	Дата	Проект планировки территории. Графическая часть	Стадия	Лист	Листов
Разраб.		Шаталова	inf		05.26		П	29	
Н. контр.		Шаталова	inf		05.26	Схема конструктивных и планировочных решений М 1:2 000			
Нач. отд.		Ефимова	inf		05.26				

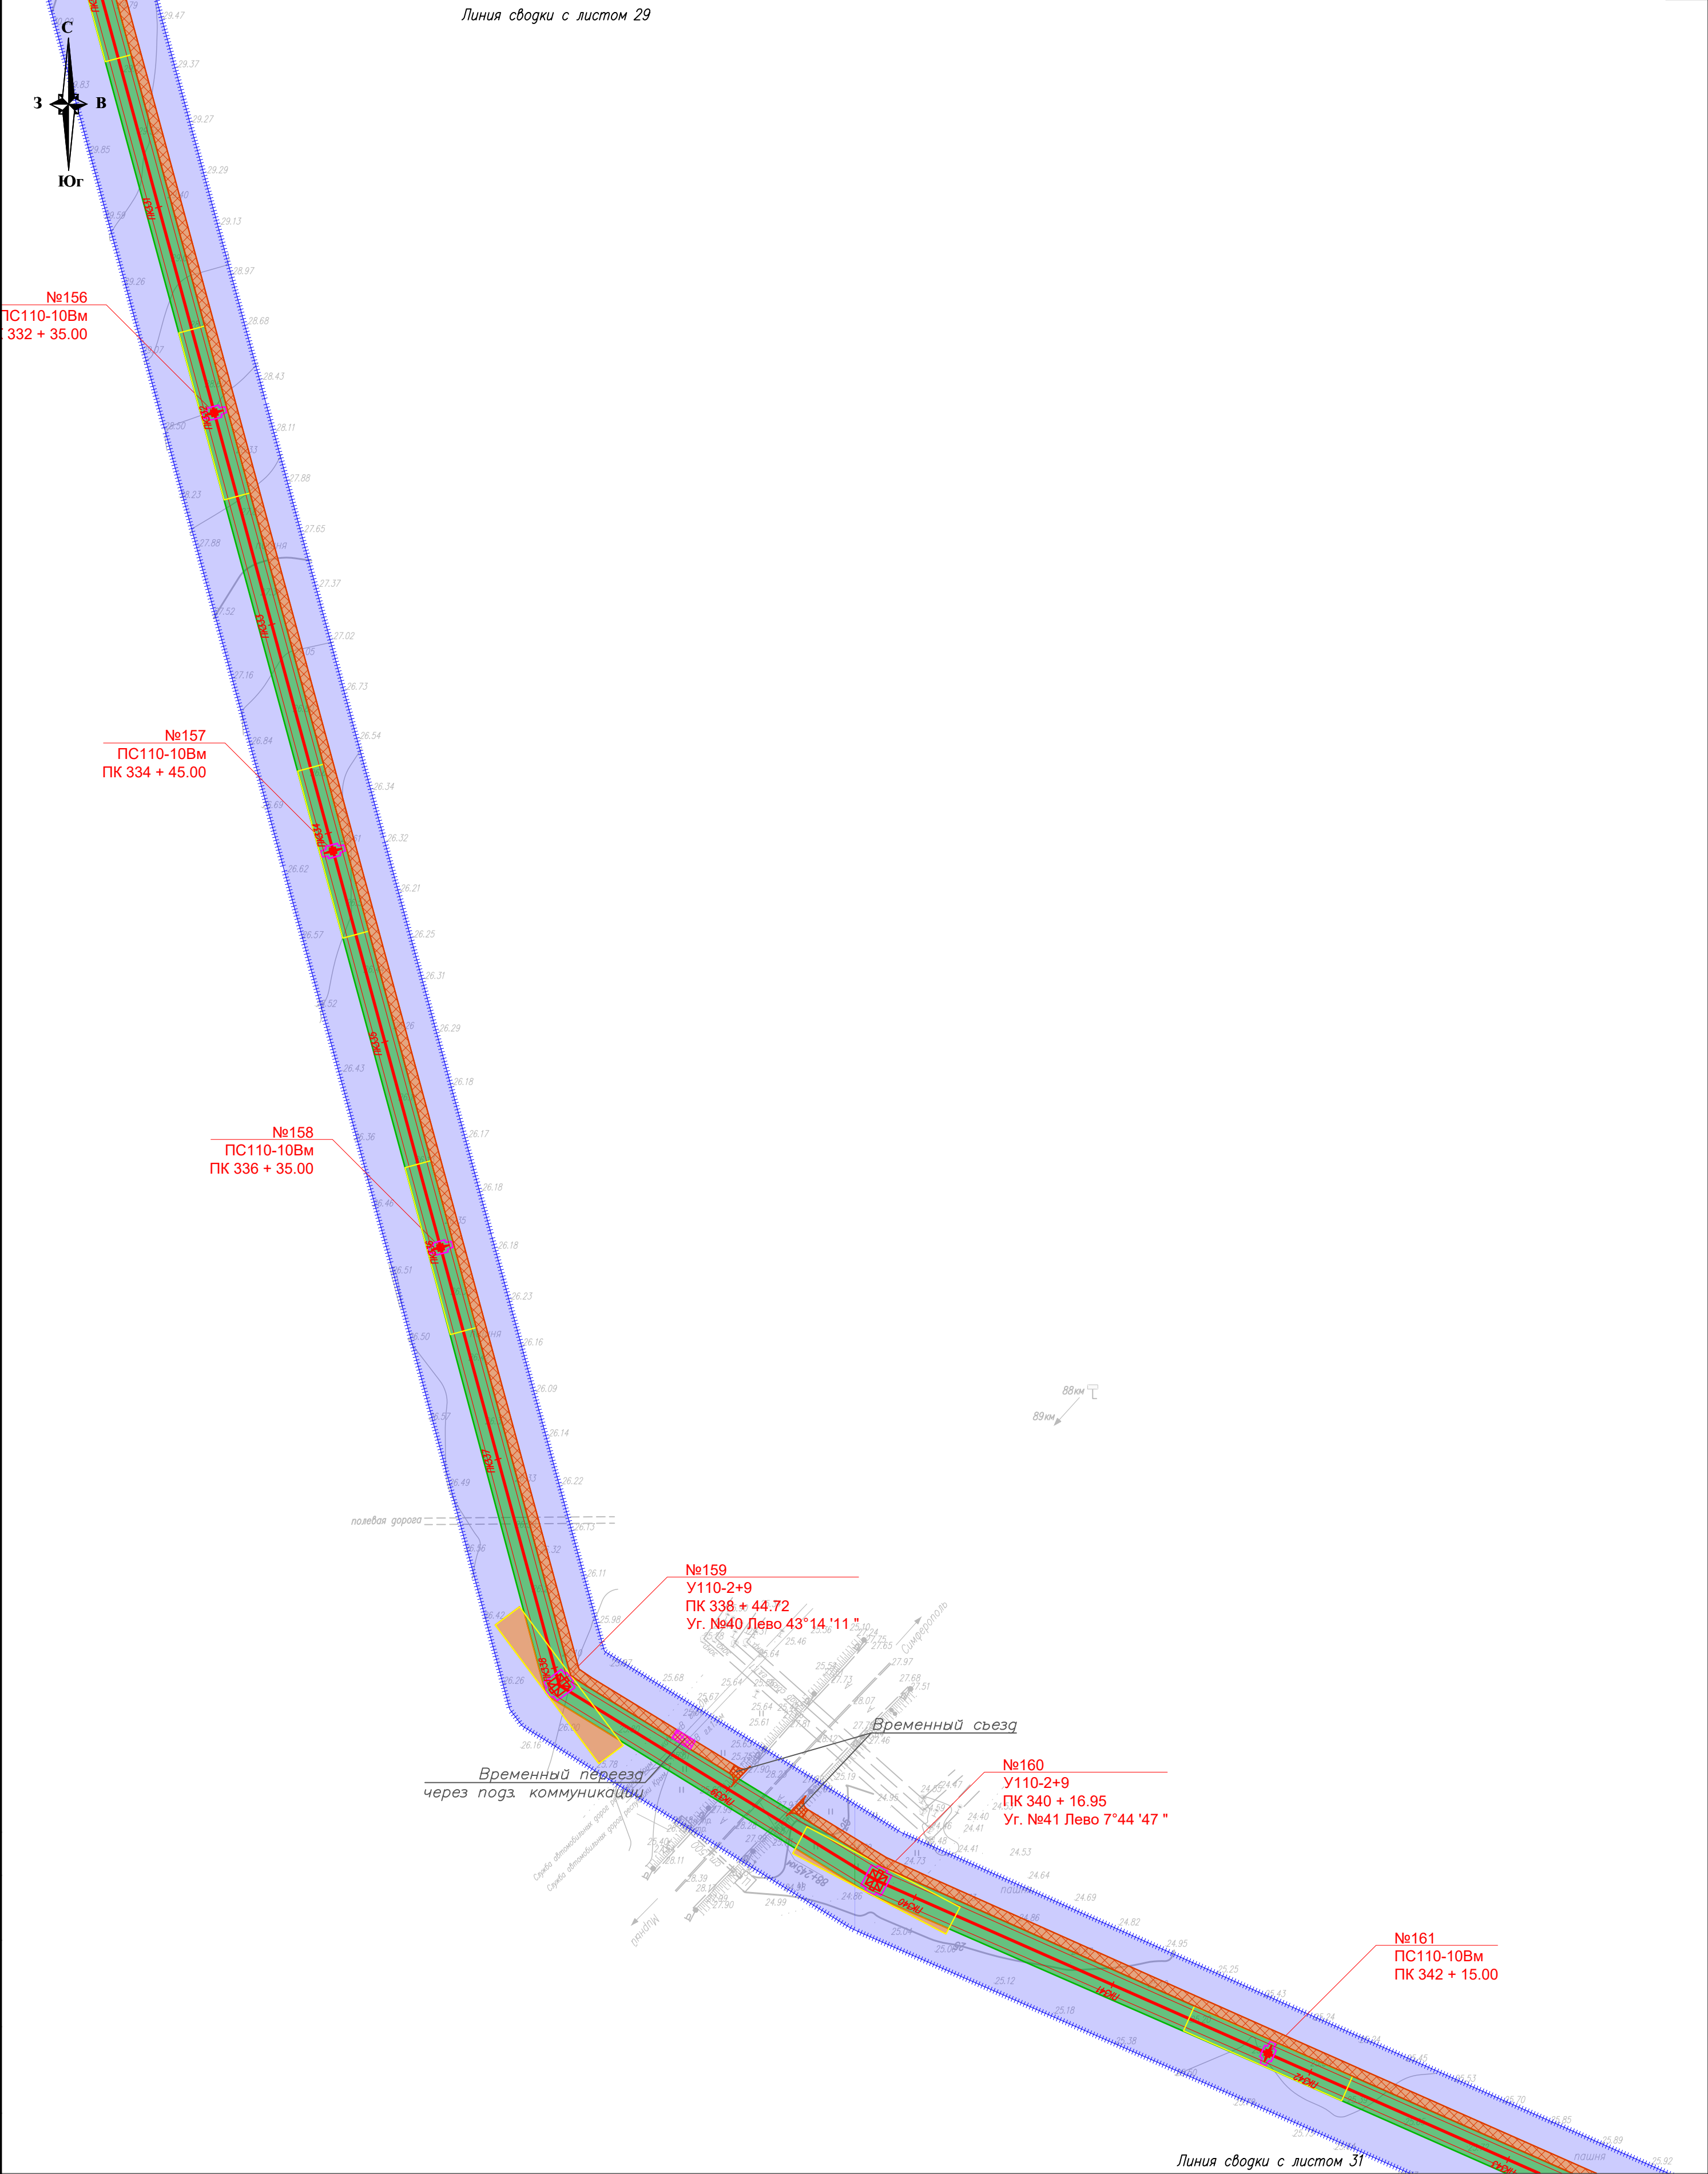


Согласовано				
Инв. №подл.	Взам. инв. №	Подп. и дата		

Условные обозначения и Схема совмещения листов представлены на листе 1

						П110–162–ППТ4			
						"Строительство ПС 110 кВ Золотые пески с заходами ЛЭП 110 кВ, ЛЭП 10 кВ"			
Изм.	Кол.уч.	Лист	№зак.	Подп.	Дата	Проект планировки территории. Графическая часть	Стадия	Лист	Листов
Разраб.		Шаталова		uf	05.26		П	30	
Н. контр.		Шаталова		uf	05.26	Схема конструктивных и планировочных решений М 1:2 000			
Нач. отд.		Ефимова		uf	05.26				

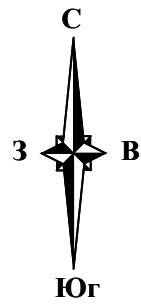


Линия сводки с листом 30

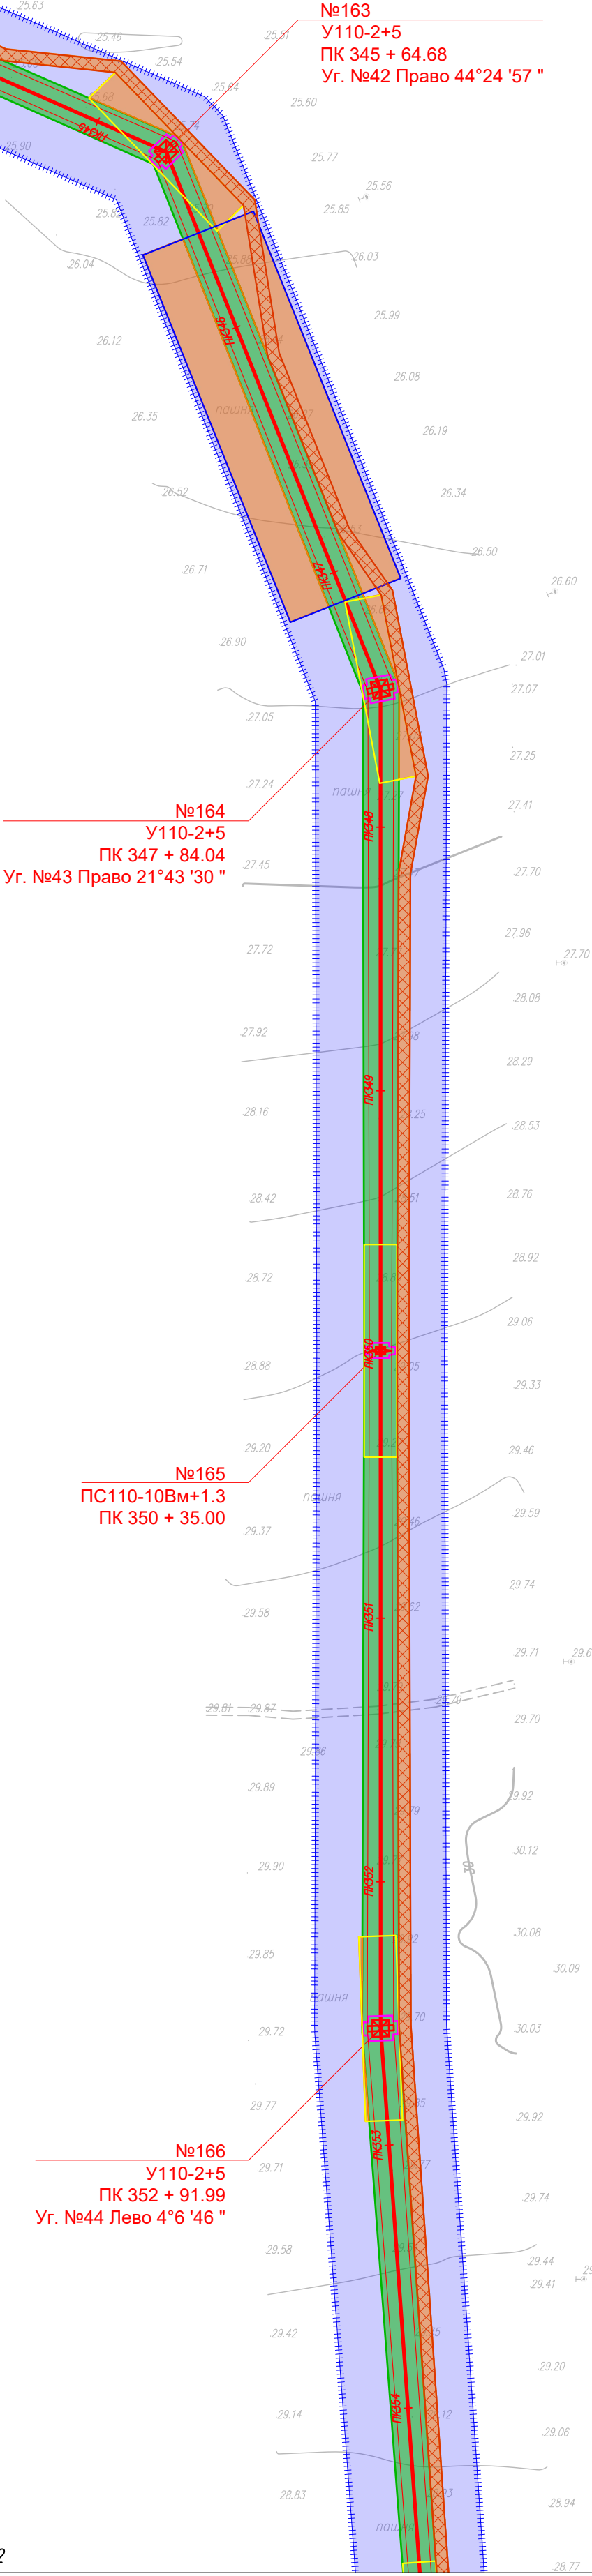


Линия сводки с листом 32

Условные обозначения и Схема совмещения листов представлены на листе 1

						П110–162–ППТ4			
						"Строительство ПС 110 кВ Золотые пески с заходами ЛЭП 110 кВ, ЛЭП 10 кВ"			
Изм.	Кол.уч.	Лист	№зак	Подп.	Дата	Проект планировки территории. Графическая часть	Стадия	Лист	Листов
Разраб.		Шаталова			05.26		П	31	
Н. контр.		Шаталова			05.26	Схема конструктивных и планировочных решений М 1:2 000			
Нач. отд.		Ефимова			05.26				

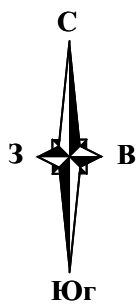


Линия сводки с листом 31

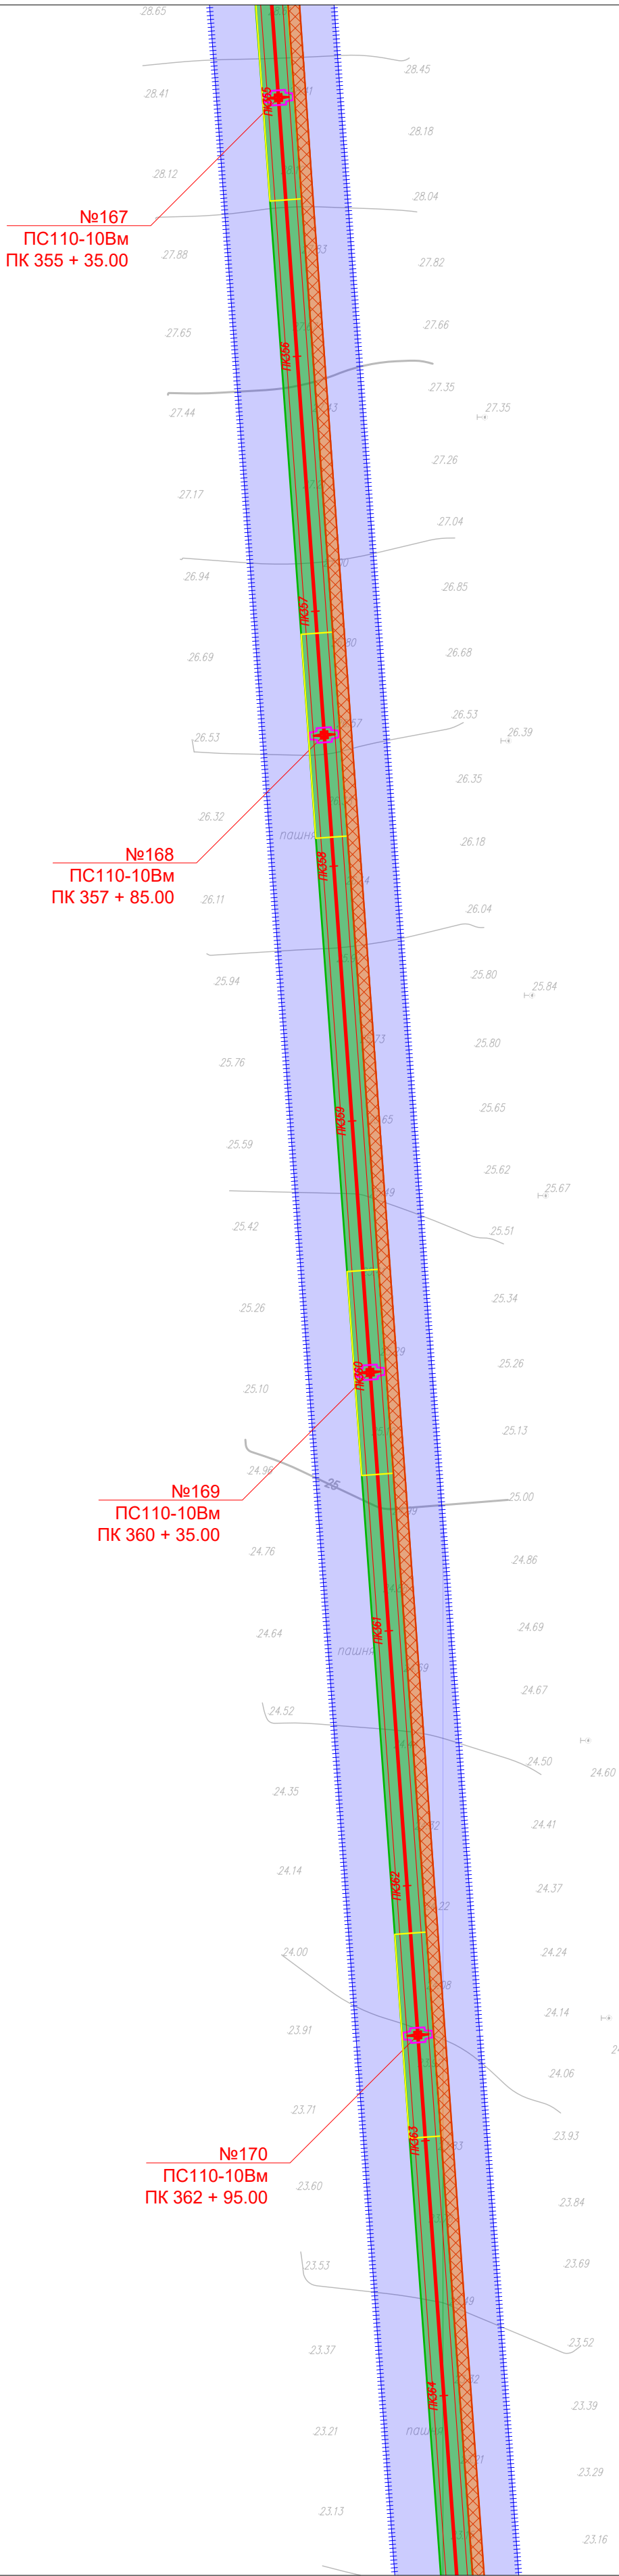


Линия сводки с листом 33

Условные обозначения и Схема совмещения листов представлены на листе 1

						П110–162–ППТ4			
						"Строительство ПС 110 кВ Золотые пески с заходами ЛЭП 110 кВ, ЛЭП 10 кВ"			
Изм.	Кол.уч.	Лист	№ док.	Подп.	Дата	Проект планировки территории. Графическая часть	Стадия	Лист	Листов
Разраб.		Шаталова		uf	05.26		П	32	
Н. контр.		Шаталова		uf	05.26	Схема конструктивных и планировочных решений М 1:2 000			
Нач. отг.		Ефимова		uf	05.26				

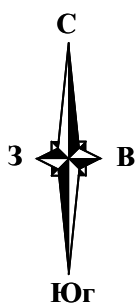


Линия сводки с листом 32

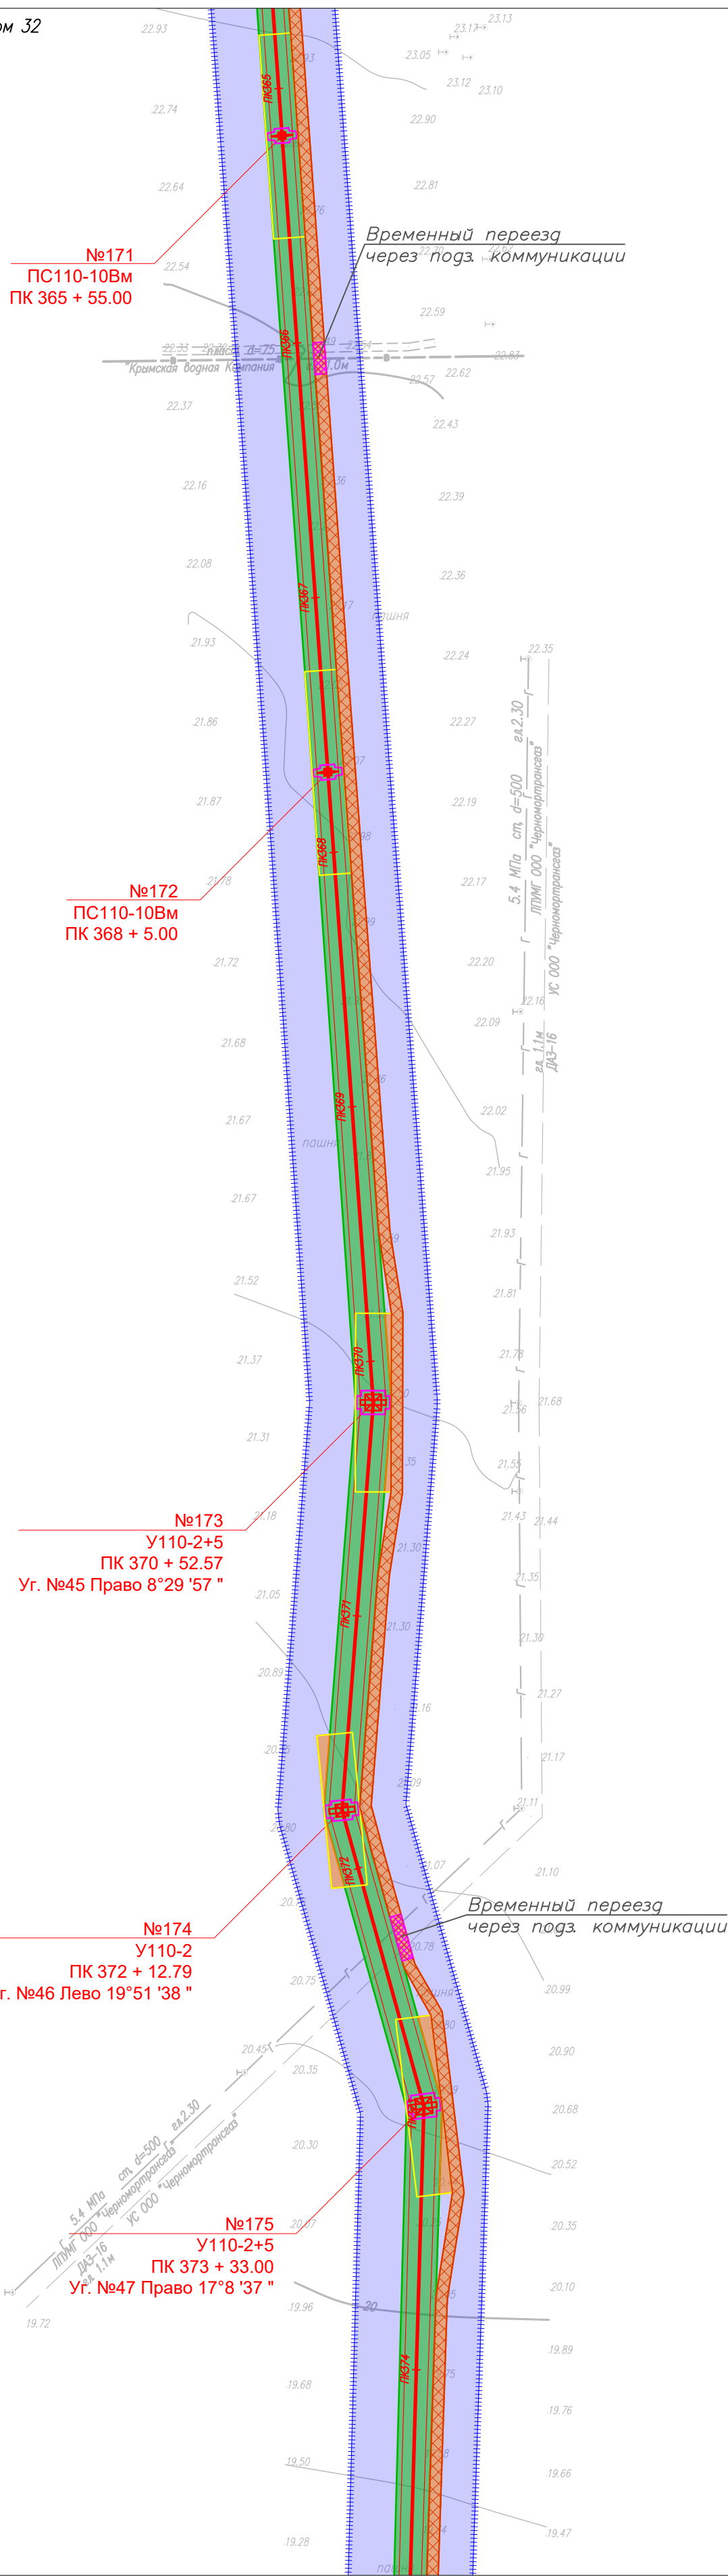


Линия сводки с листом 34

Условные обозначения и Схема совмещения листов представлены на листе 1

						П110–162–ППТ4			
						"Строительство ПС 110 кВ Золотые пески с заходами ЛЭП 110 кВ, ЛЭП 10 кВ"			
Изм.	Кол.уч.	Лист	№зак	Подп.	Дата	Проект планировки территории. Графическая часть	Стадия	Лист	Листов
Разраб.		Шаталова		uf	05.26		П	33	
Н. контр.		Шаталова		uf	05.26	Схема конструктивных и планировочных решений М 1:2 000			
Нач. отд.		Ефимова		uf	05.26				

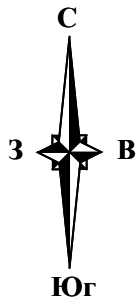


Линия сводки с листом 33

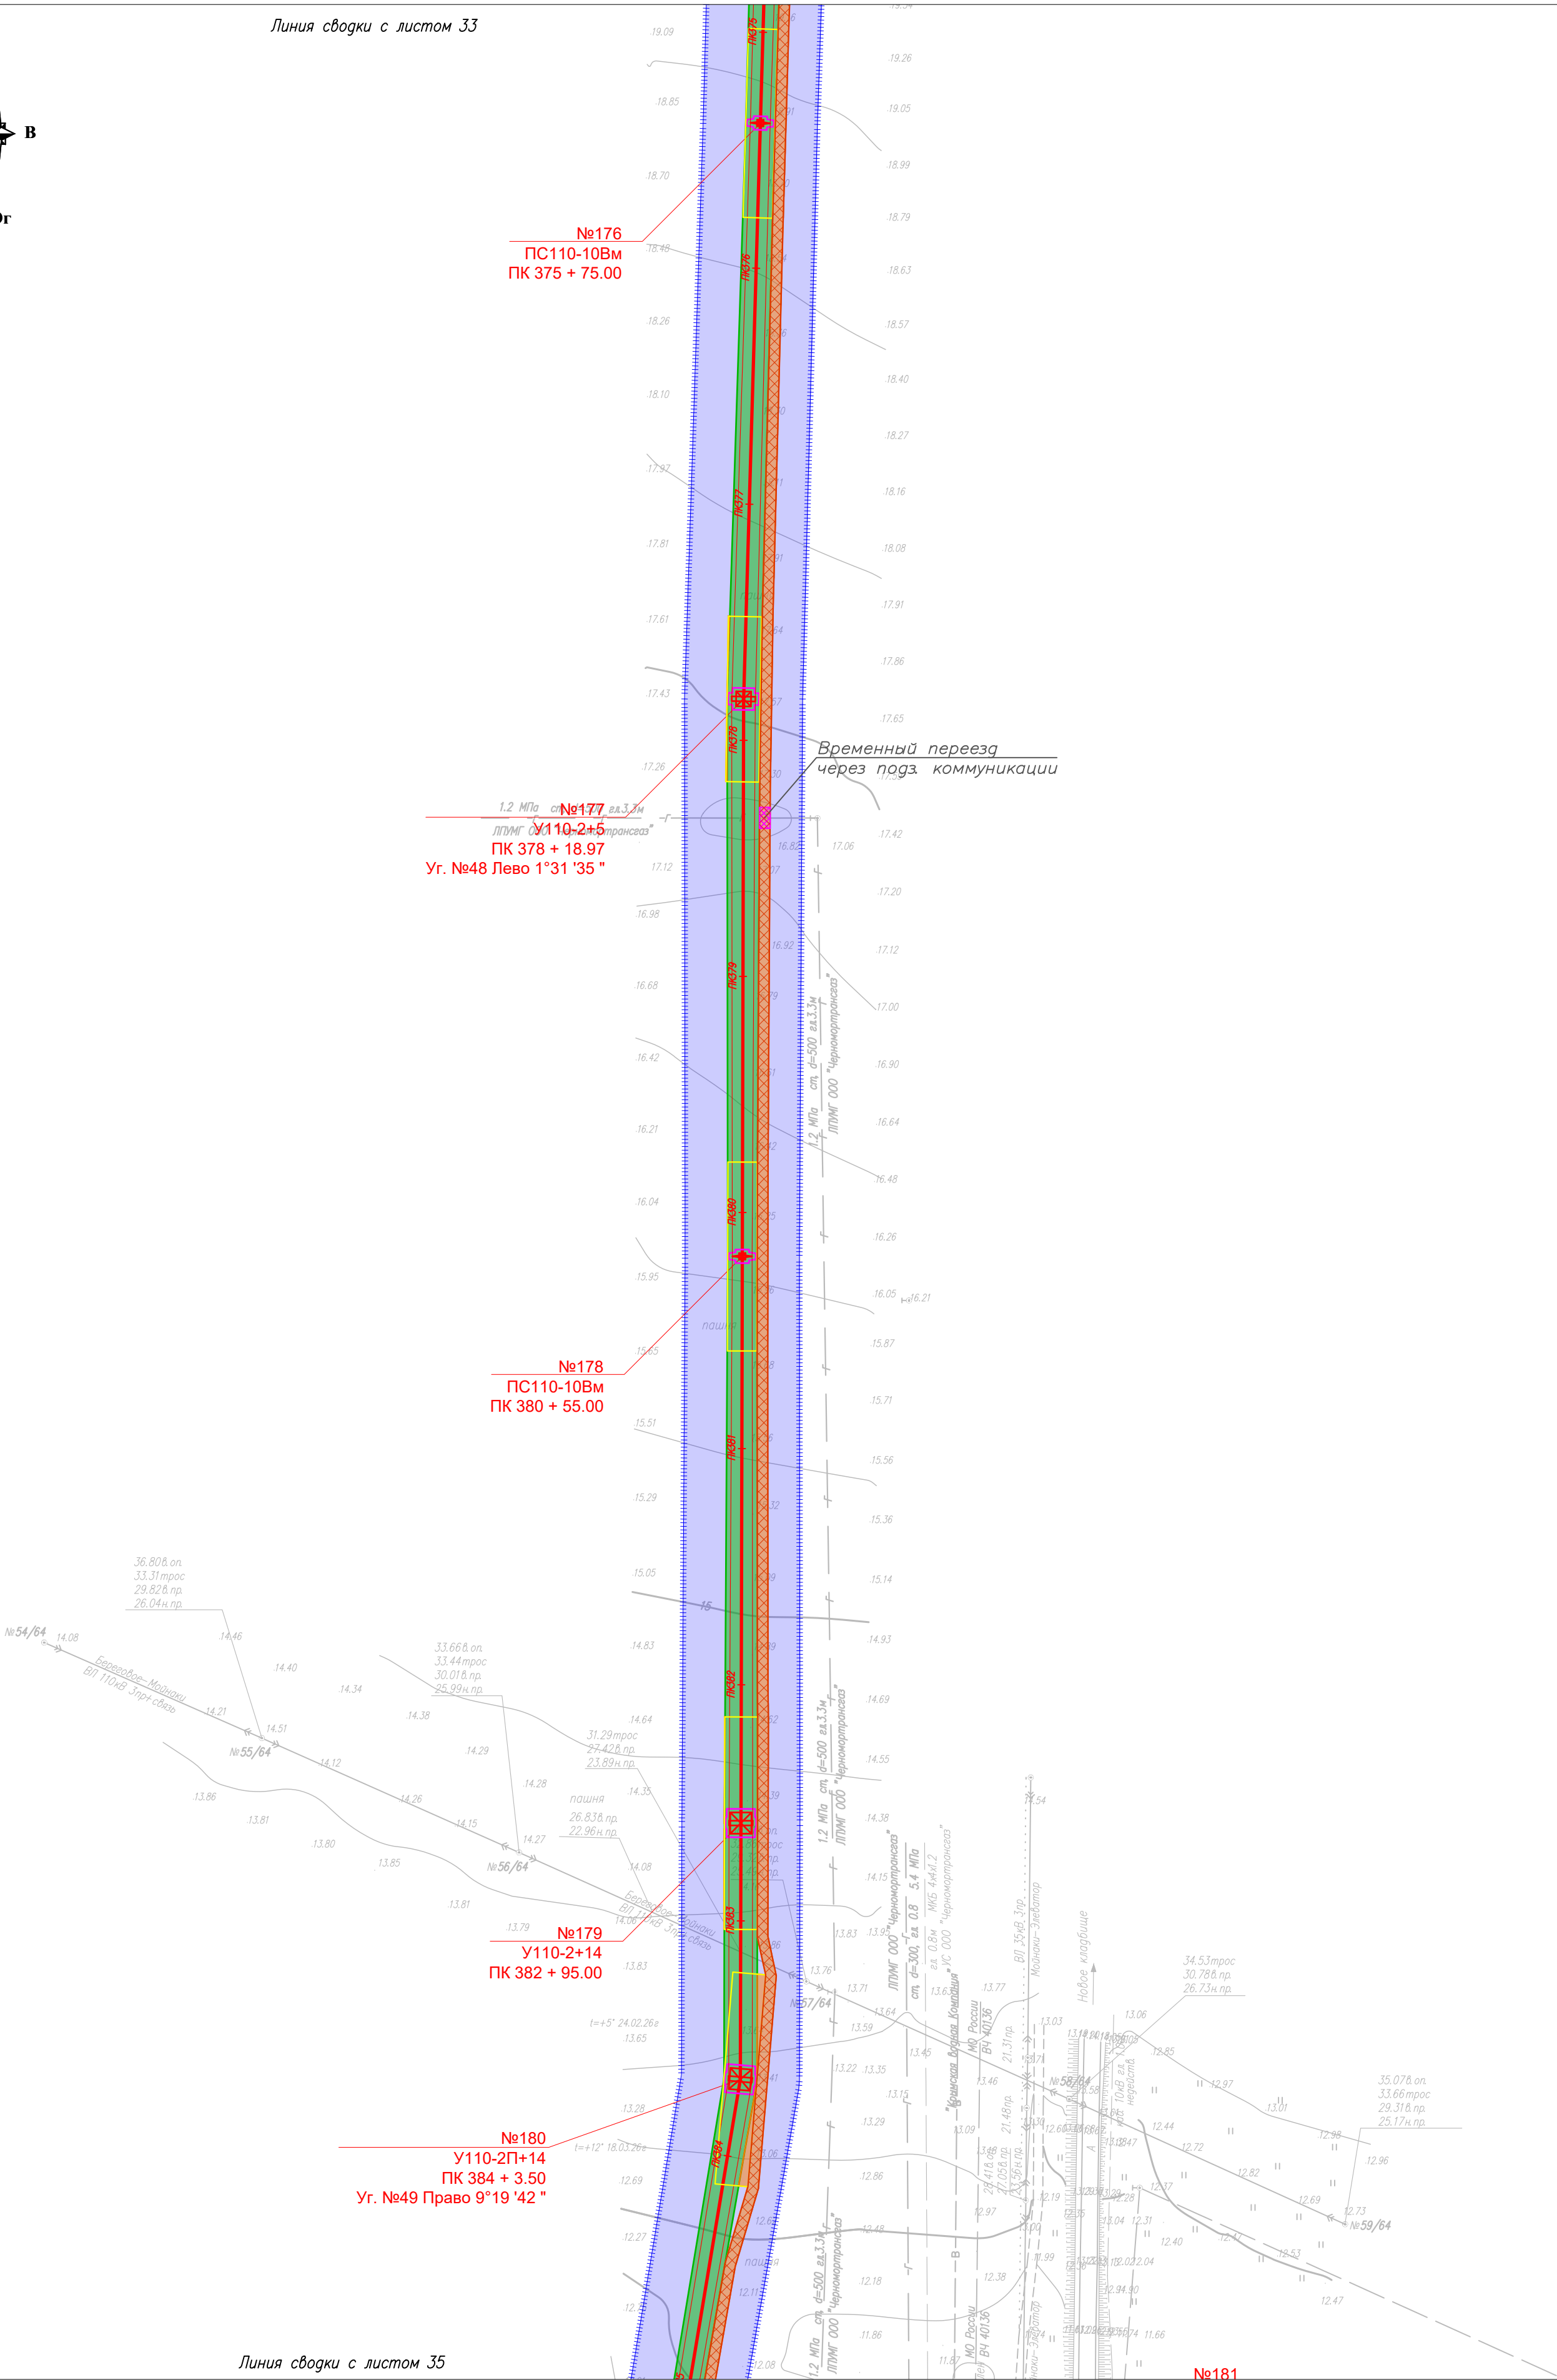

Линия сводки с листом 35


Условные обозначения и Схема совмещения листов представлены на листе 1

						П110–162–ППТ4			
						"Строительство ПС 110 кВ Золотые пески с			
						заходами ЛЭП 110 кВ, ЛЭП 10 кВ"			
Изм.	Кол.уч.	Лист	№зак	Подп.	Дата	Проект планировки территории. Графическая часть	Стадия	Лист	Листов
Разраб.		Шаталова		uf	05.26		П	34	
Н контр.		Шаталова		uf	05.26	Схема конструктивных и планировочных решений М 1:2 000			
Нач. отд.		Ефимова		uf	05.26				

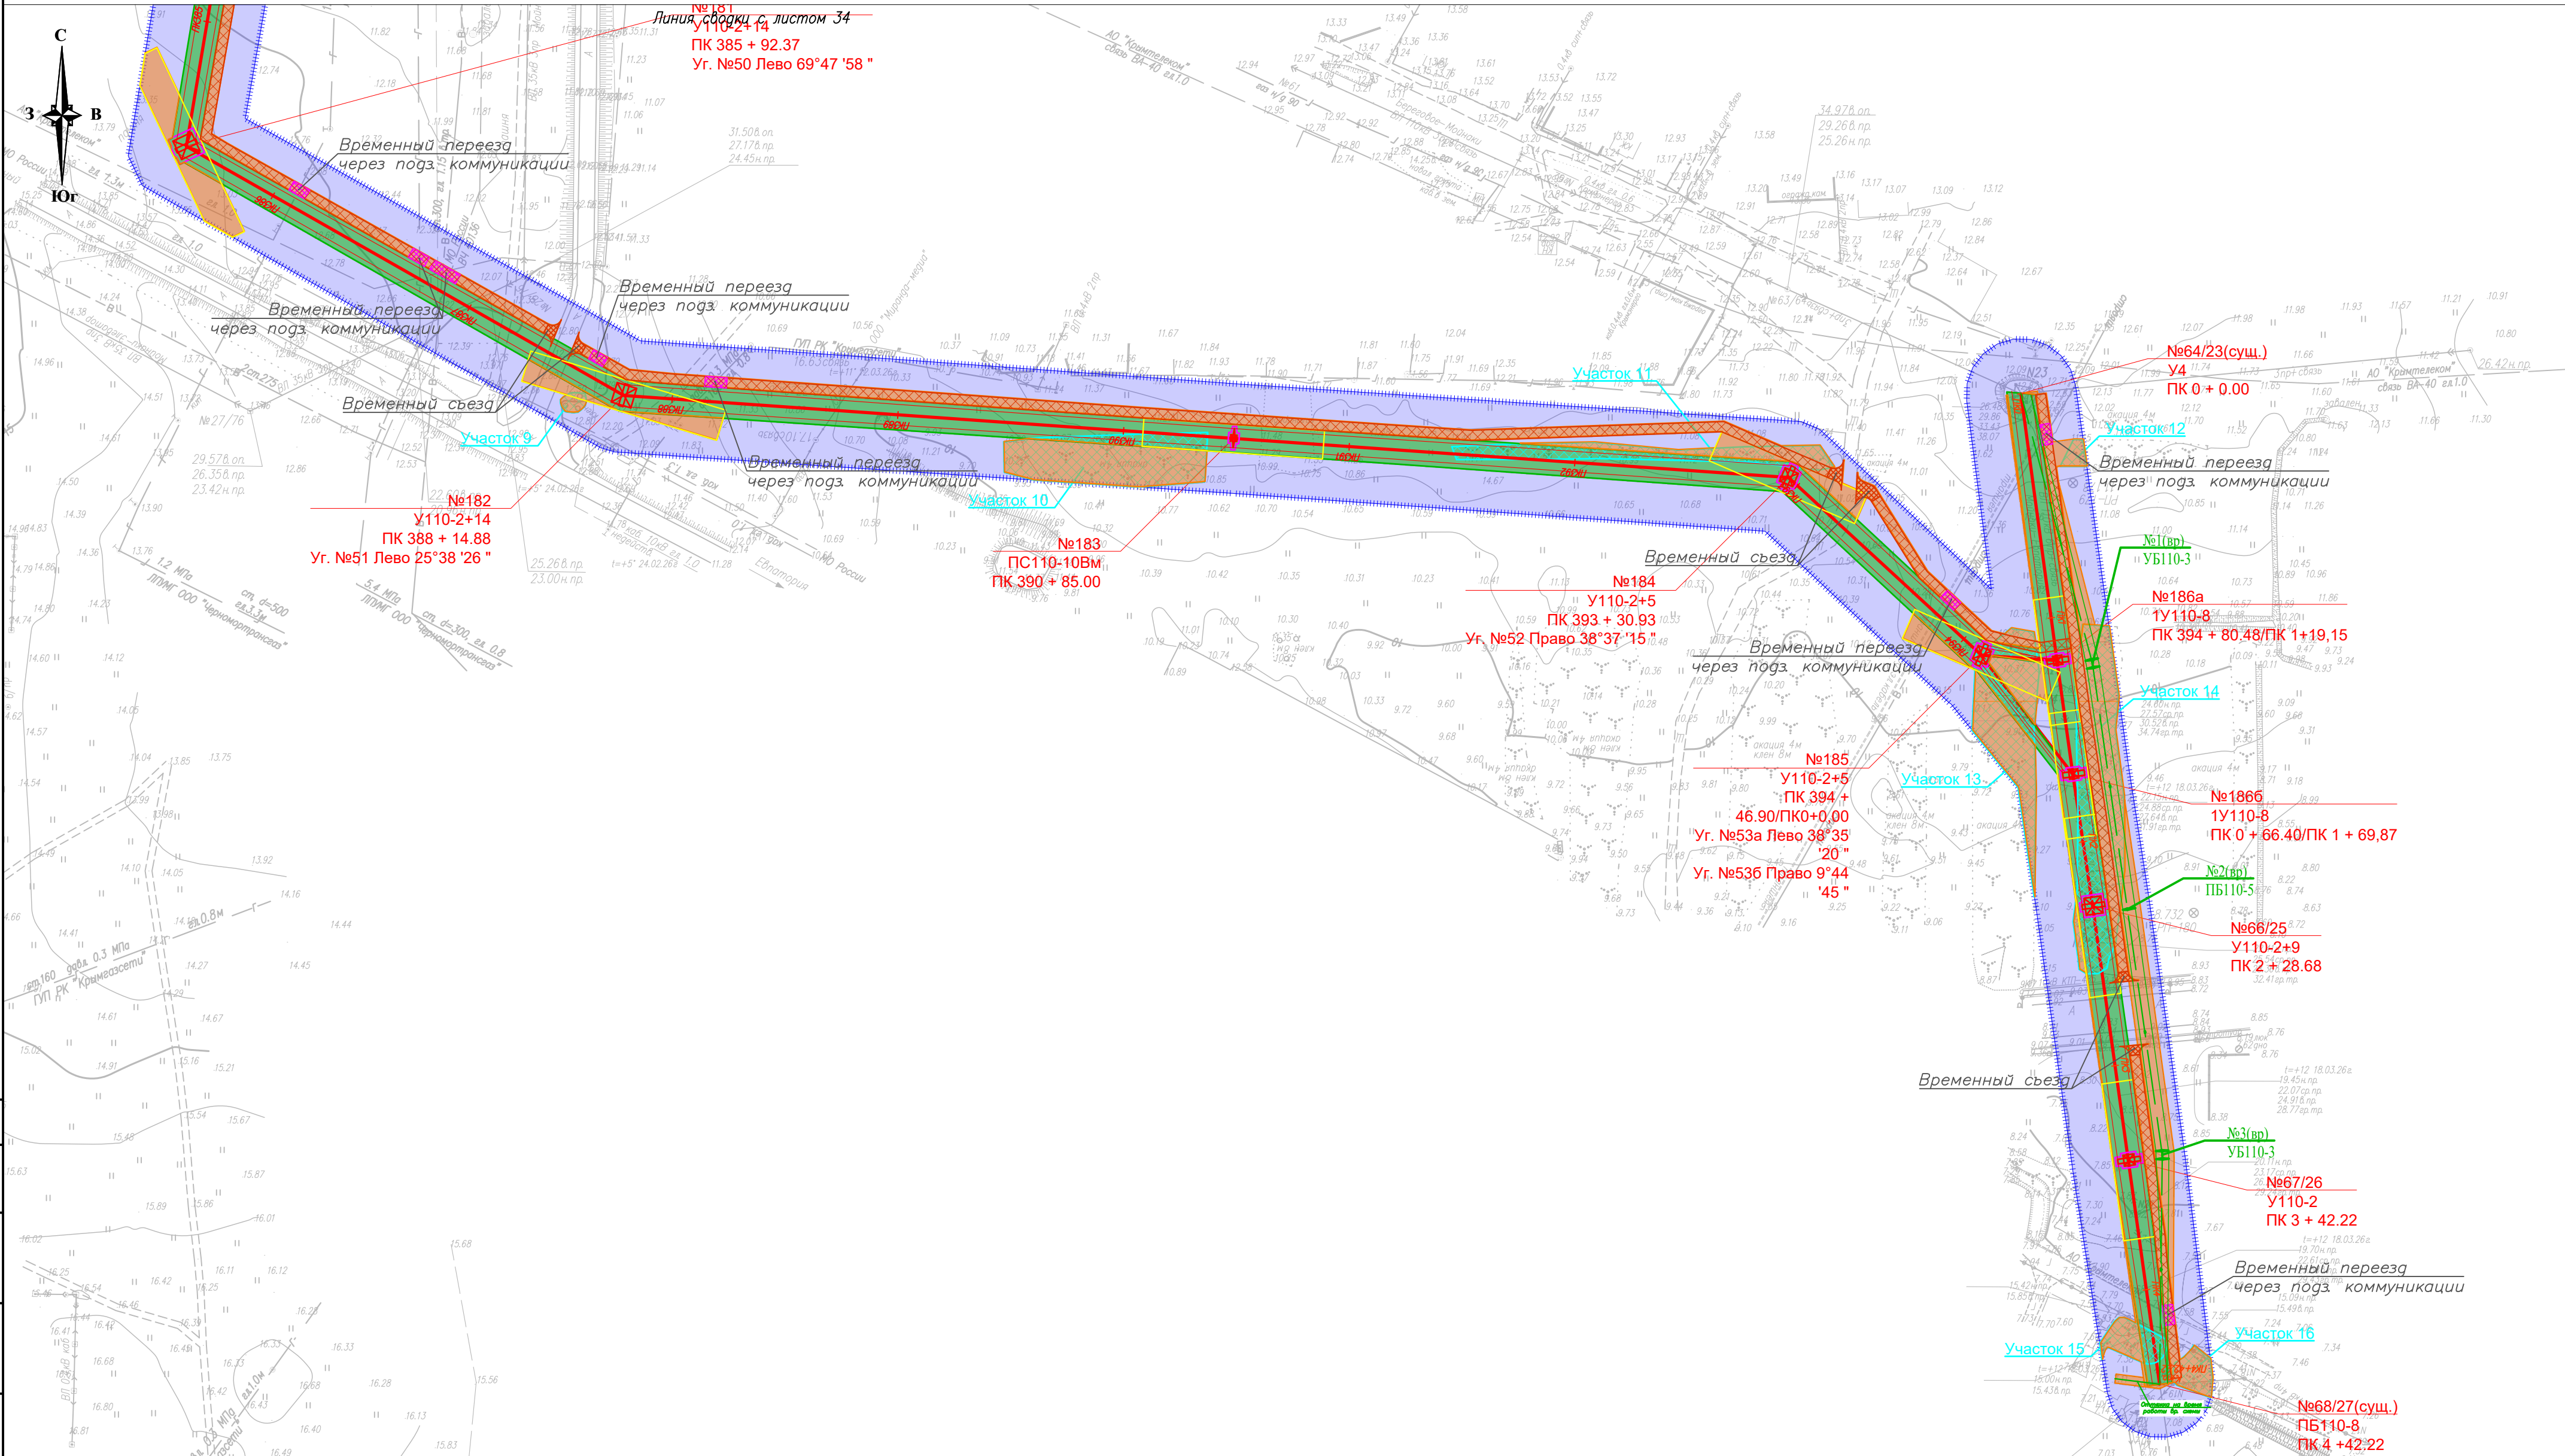

Условные обозначения и Схема совмещения листов представлены на листе 1

						П110–162–ППТ4			
						"Строительство ПС 110 кВ Золотые пески с заходами ЛЭП 110 кВ, ЛЭП 10 кВ"			
Изм.	Кол.уч.	Лист	№ док.	Подп.	Дата	Проект планировки территории. Графическая часть	Стадия	Лист	Листов
Разраб.		Шаталова			05.26		П	35	
						Схема конструктивных и планировочных решений М 1:2 000			
Н. контр.		Шаталова			05.26				
Нач. отд.		Ефимова			05.26				

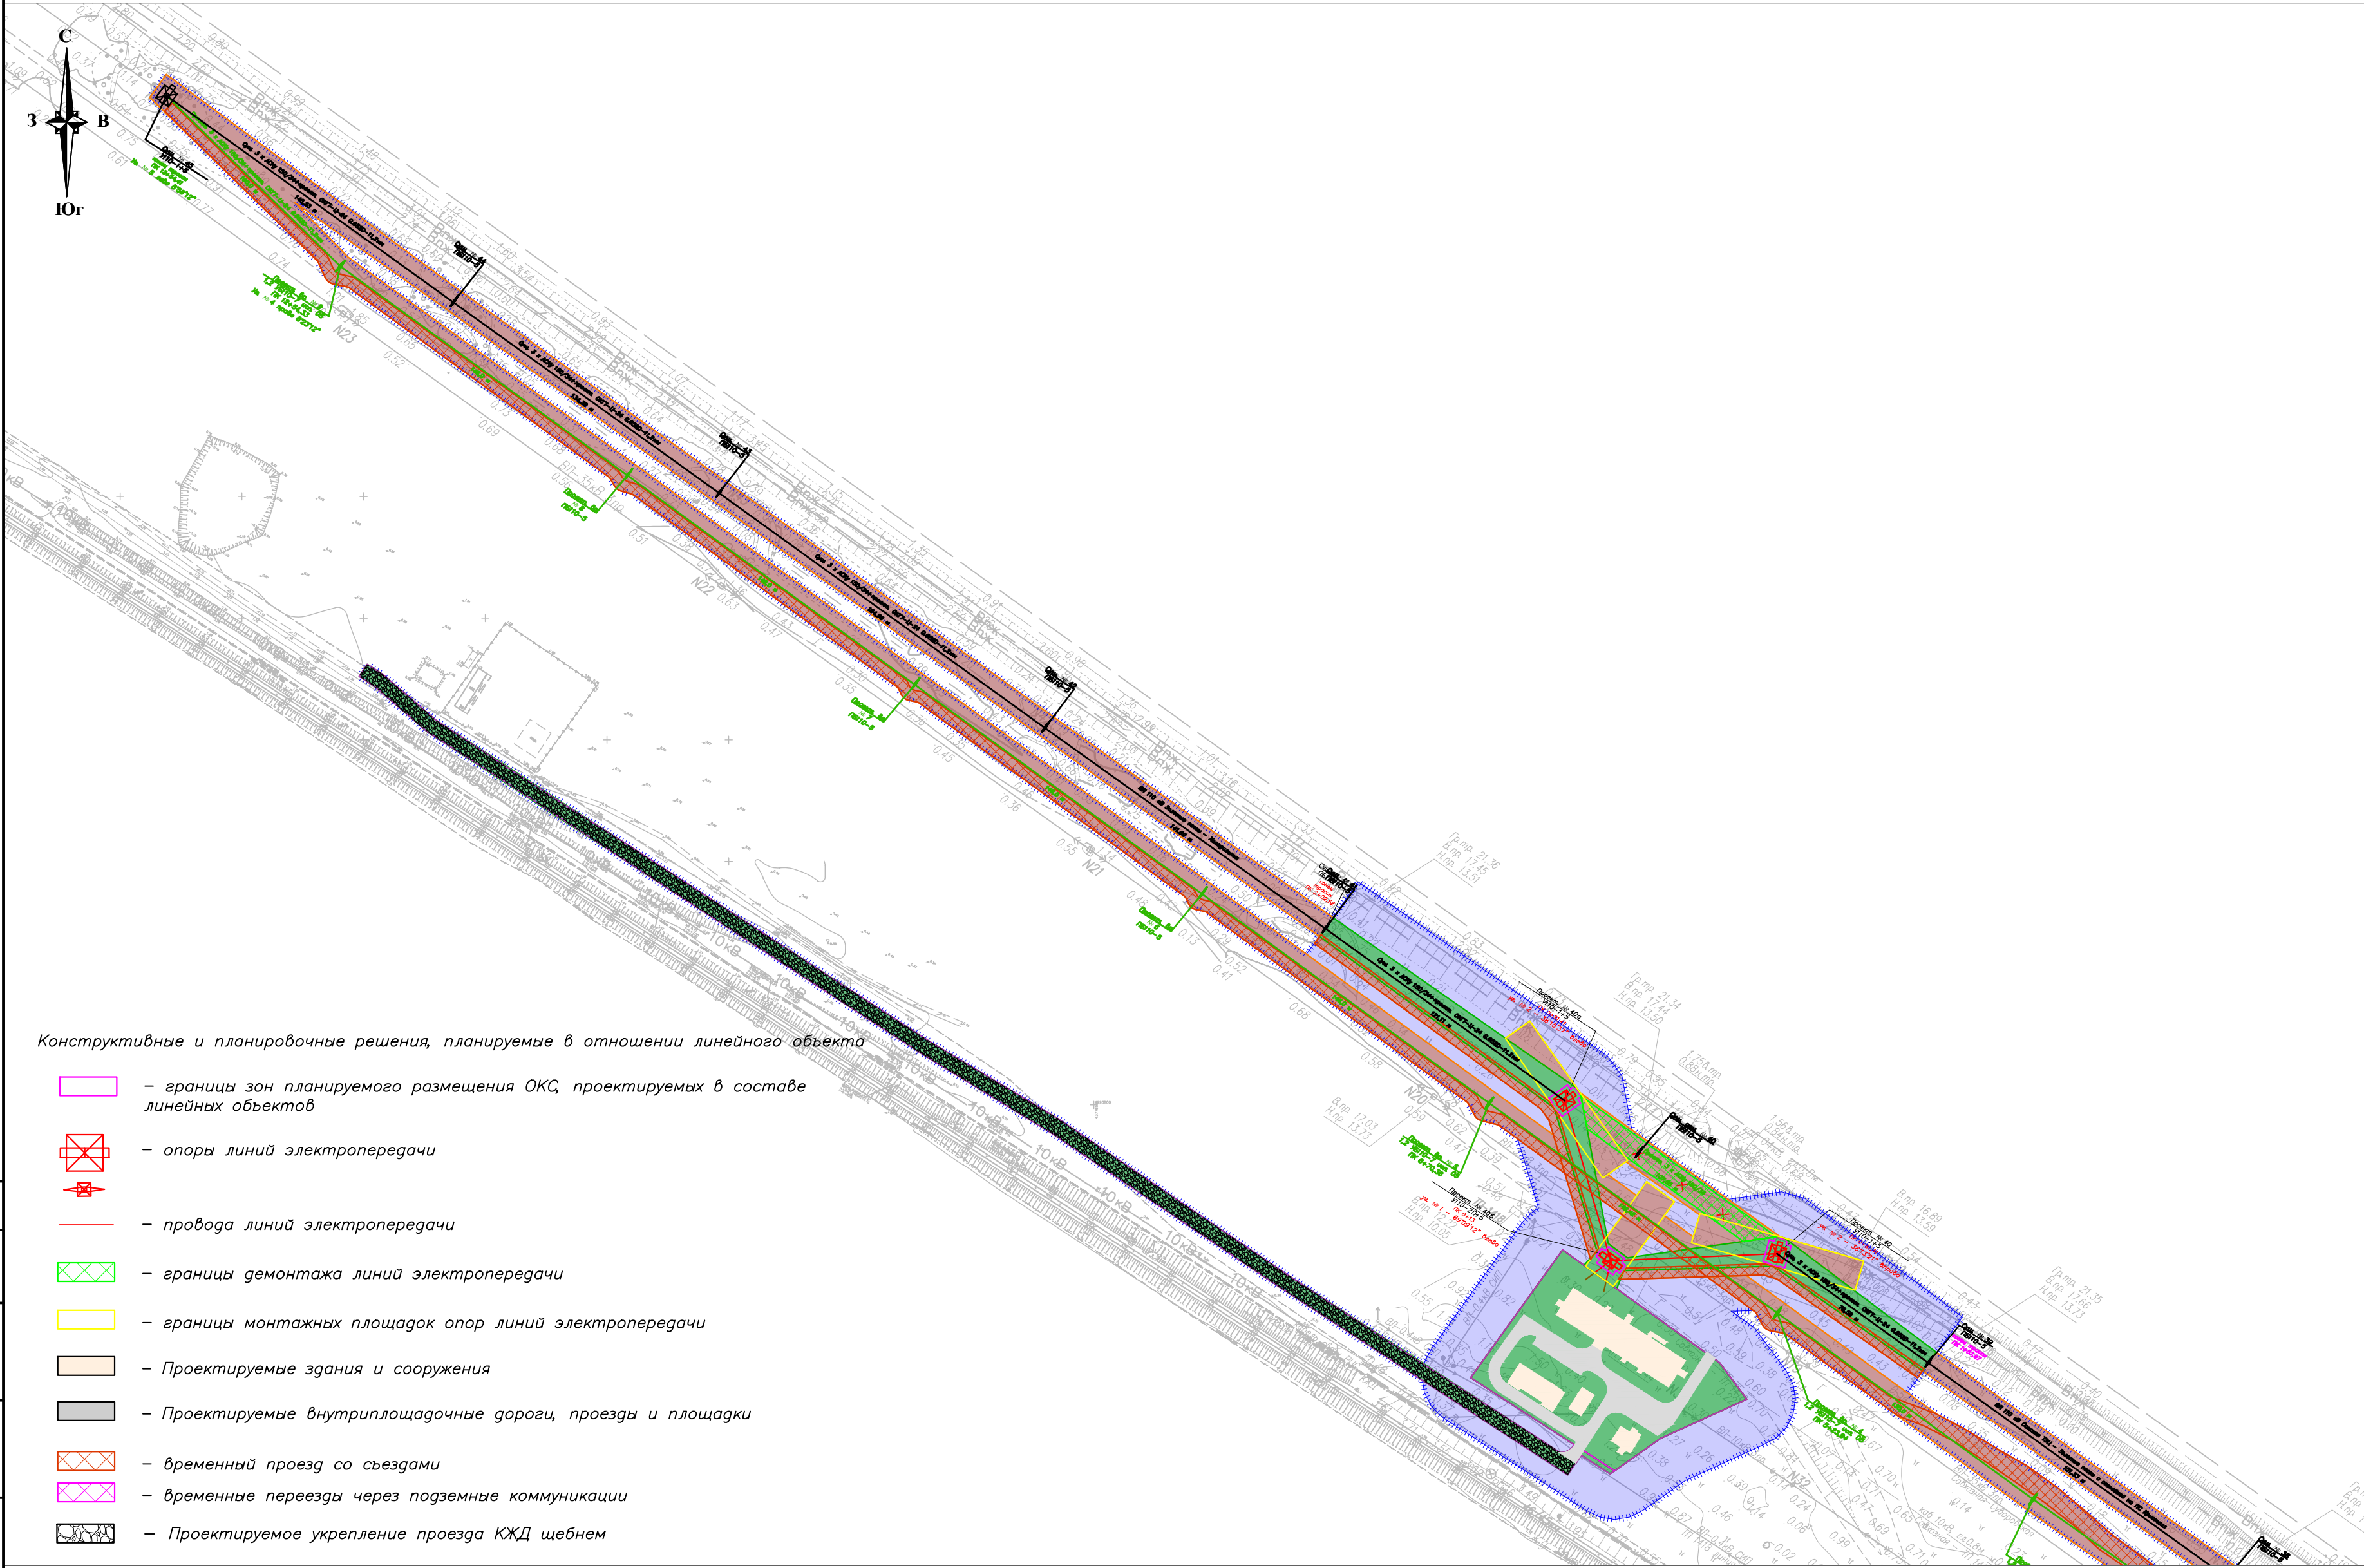

Конструктивные и планировочные решения, планируемые в отношении линейного объекта


- границы зон планируемого размещения ОКС, проектируемых в составе линейных объектов
- опоры линий электропередачи
- провода линий электропередачи
- границы демонтажа линий электропередачи
- границы монтажных площадок опор линий электропередачи
- Проектируемые здания и сооружения
- Проектируемые внутриплощадочные дороги, проезды и площадки
- временный проезд со съездами
- временные проезды через подземные коммуникации
- Проектируемое укрепление проезда КЖД щебнем

Условные обозначения

- границы территории, в отношении которой осуществляется подготовка проекта планировки
- границы зон планируемого размещения линейных объектов
- граница зоны планируемого размещения некапитальных строений, сооружений, строительной техники, мест складирования строительных и иных материалов, которые необходимы для обеспечения строительства, реконструкции линейных объектов
- ось планируемого линейного объекта с нанесением пикетажа

Границы зон планируемого размещения линейных объектов, подлежащих реконструкции в связи с изменением их местоположения, отсутствуют

						П110-162-ППТ4			
						"Строительство ПС 110 кВ Золотые пески с заходами ЛЭП 110 кВ, ЛЭП 10 кВ"			
Изм.	Кол.уч.	Лист	№ док.	Подп.	Дата	Проект планировки территории. Графическая часть	Стадия	Лист	Листов
Разраб.		Шаталова	inf		05.26		П	36	
Н. контр.		Шаталова	inf		05.26	Схема конструктивных и планировочных решений М 1:2 000			
Нач. отг.		Ефимова	inf		05.26				

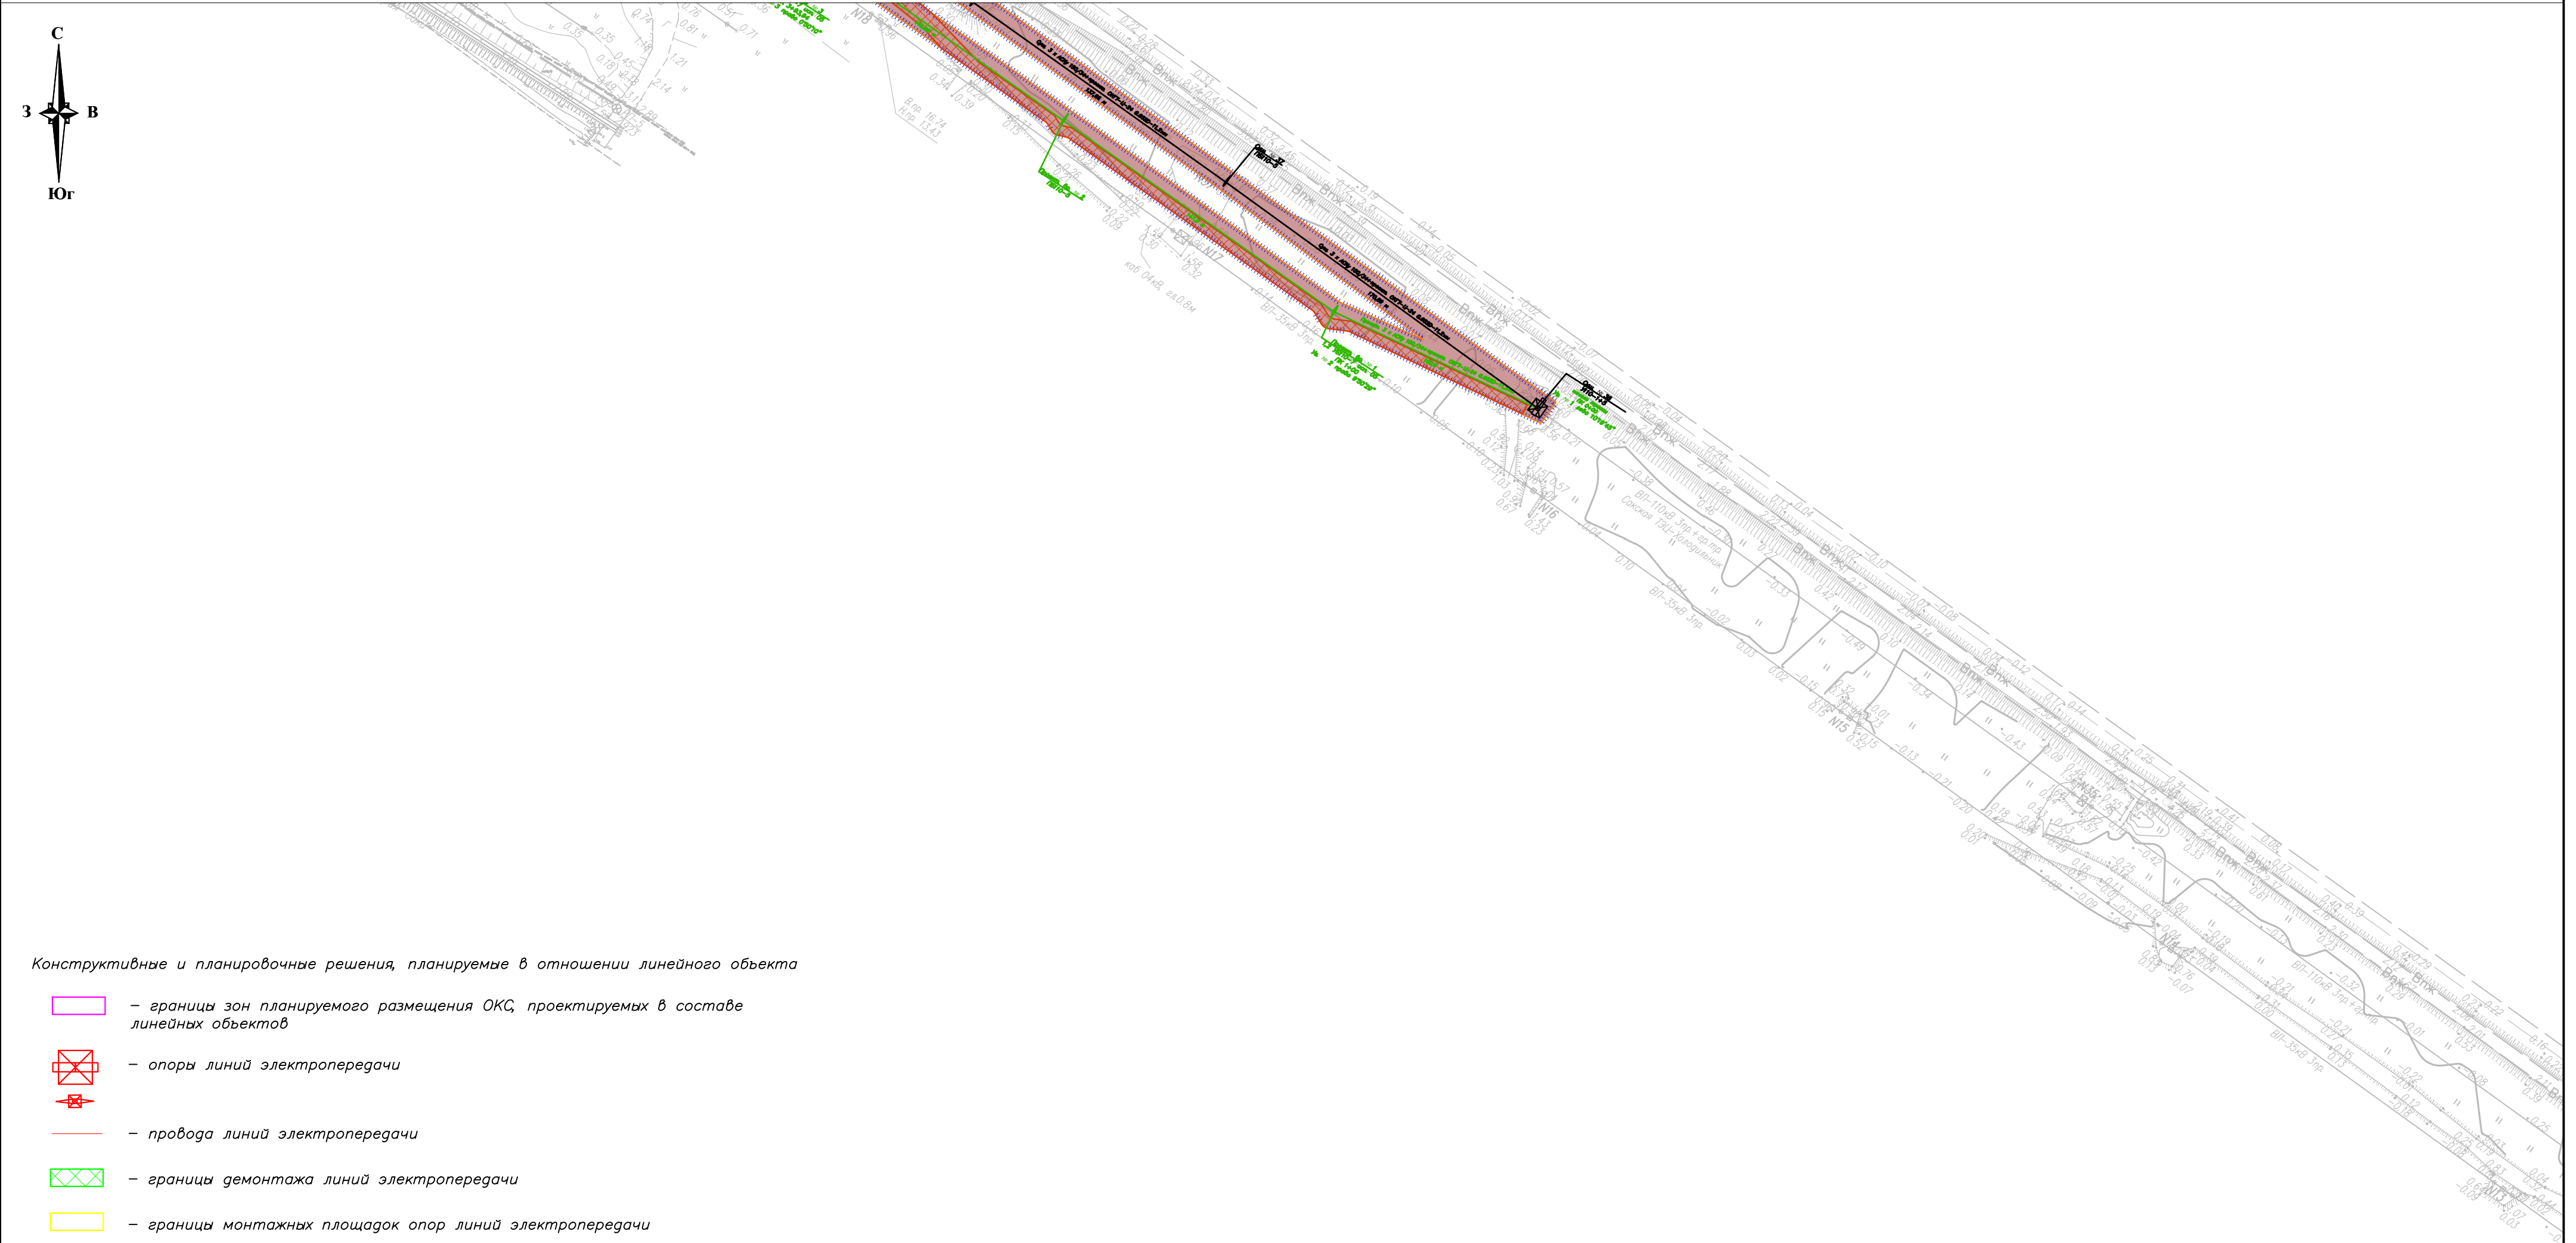

Конструктивные и планировочные решения, планируемые в отношении линейного объекта

- границы зон планируемого размещения ОКС, проектируемых в составе линейных объектов
- опоры линий электропередачи
- провода линий электропередачи
- границы демонтажа линий электропередачи
- границы монтажных площадок опор линий электропередачи
- Проектируемые здания и сооружения
- Проектируемые внутриплощадочные дороги, проезды и площадки
- временный проезд со съездами
- временные проезды через подземные коммуникации
- Проектируемое укрепление проезда КЖД щебнем

- Условные обозначения
- границы территории, в отношении которой осуществляется подготовка проекта планировки
 - границы зон планируемого размещения линейных объектов
 - граница зоны планируемого размещения некапитальных строений, сооружений, строительной техники, мест складирования строительных и иных материалов, которые необходимы для обеспечения строительства, реконструкции линейных объектов
 - ось планируемого линейного объекта с нанесением пикетажа

Границы зон планируемого размещения линейных объектов, подлежащих реконструкции в связи с изменением их местоположения, отсутствуют

						П110–162–ППТ4			
						"Строительство ПС 110 кВ Золотые пески с заходами ЛЭП 110 кВ, ЛЭП 10 кВ"			
Изм.	Кол.уч.	Лист	№ док.	Подп.	Дата	Проект планировки территории. Графическая часть	Стадия	Лист	Листов
Разраб.		Шаталова			05.26		П	36	
						Схема конструктивных и планировочных решений М 1:2 000			
Н. контр.		Шаталова			05.26				
Нач. отд.		Ефимова			05.26				