



Общество с ограниченной ответственностью «Ленэлектромонтаж»

ИНН 7715800287 КПП 774550001

Юридический адрес: 108811, г. Москва, п. Московский, км 22-й (Киевское ш.), д. 4, стр. 1, блок А, этаж 9

Почтовый адрес: 119297, г. Москва, а/я №20

Тел: +7 (499) 684-00-16 E-mail: info@lem-ltd.ru www.lem-ltd.ru

Заказчик - ГУП РК «Крымэнерго»

Утверждено

приказом Минэнерго России

от «__» _____ 202_ г. № _____

ДОКУМЕНТАЦИЯ ПО ПЛАНИРОВКЕ ТЕРРИТОРИИ

для размещения объектов энергетики регионального значения:

ПС 110 кВ Золотые пески, ВЛ 110 кВ Западно-Крымская – Мойнаки с отпайками, ВЛ 110 кВ Западно-Крымская – Евпатория с отпайками, ВЛ 110 кВ Сакская ТЭЦ – Золотые пески с отпайкой на ПС Кристалл, ВЛ 110 кВ Золотые пески – Холодильник по инвестиционному проекту
«Строительство ПС 110 кВ Золотые пески с заходами ЛЭП 110 кВ, ЛЭП 10 кВ»

Проект межевания территории
Том 6

Основная часть проекта межевания территории.
Графическая часть

П110-162-ПМТ6

Изм.	№ док.	Подп.	Дата



Общество с ограниченной ответственностью «Ленэлектромонтаж»
ИНН 7715800287 КПП 774550001

Юридический адрес: 108811, г. Москва, п. Московский, км 22-й (Киевское ш.),
д. 4, стр. 1, блок А, этаж 9
Почтовый адрес: 119297, г. Москва, а/я №20
Тел: +7 (499) 684-00-16 E-mail: info@lem-ltd.ru www.lem-ltd.ru

Заказчик - ГУП РК «Крымэнерго»

ДОКУМЕНТАЦИЯ ПО ПЛАНИРОВКЕ ТЕРРИТОРИИ

для размещения объектов энергетики регионального значения:
ПС 110 кВ Золотые пески, ВЛ 110 кВ Западно-Крымская – Мойнаки с
отпайками, ВЛ 110 кВ Западно-Крымская – Евпатория с отпайками, ВЛ
110 кВ Сакская ТЭЦ – Золотые пески с отпайкой на ПС Кристалл, ВЛ
110 кВ Золотые пески – Холодильник по инвестиционному проекту
**«Строительство ПС 110 кВ Золотые пески с заходами ЛЭП 110 кВ,
ЛЭП 10 кВ»**

Проект межевания территории
Том 6

Основная часть проекта межевания территории.
Графическая часть

П110-162-ПМТ6

Главный инженер

Главный инженер проекта
(НОПРИЗ №П-118645 от 05.08.2020)

П.В. Витчинов

А.Е. Майшев

Состав документации по планировке территории

Наименование	Примечание
Том 1. Основная часть проекта планировки территории. Положение о размещении объекта (объектов) трубопроводного транспорта.	
Том 2. Основная часть проекта планировки территории. Графическая часть	
Чертеж красных линий	Не разрабатывается (п. 11 Постановления Правительства РФ от 12.05.2017 г. №564)
Чертеж границ зон планируемого размещения линейных объектов	-
Чертеж границ зон планируемого размещения линейных объектов, подлежащих реконструкции в связи с изменением их местоположения	-
Том 3. Материалы по обоснованию проекта планировки территории. Пояснительная записка	
Том 4. Материалы по обоснованию проекта планировки территории. Графическая часть	
Схема расположения элементов планировочной структуры	-
Схема использования территории в период подготовки проекта планировки территории	-
Схема организации улично-дорожной сети и движения транспорта	Не разрабатывается (п. 21 Постановления Правительства РФ от 12.05.2017 г. №564)
Схема вертикальной планировки территории, инженерной подготовки и инженерной защиты территории	Не разрабатывается (Приказ Минстроя России от 25.04.2017 г. №740/пр)
Схема границ территорий объектов культурного наследия	Не разрабатывается (п. 23 Постановления Правительства РФ от 12.05.2017 г. №564)
Схема границ зон с особыми условиями использования территорий, особо охраняемых природных территорий, лесничеств	-
Схема границ территорий, подверженных риску возникновения чрезвычайных ситуаций природного и техногенного характера	-
Схема конструктивных и планировочных решений	-
Том 5. Основная часть проекта межевания территории. Текстовая часть	
Том 6. Основная часть проекта межевания территории. Чертежи межевания территории	
Чертеж межевания территории	-
Том 7. Материалы по обоснованию проекта межевания территории	
Чертеж обоснования проекта межевания территории	-

Взам. инв. №

Подпись и дата

Инв. № подл.

Изм.	Кол.уч.	Лист	№док	Подпись	Дата

П110-162-ПМТ6

Лист

1

СОДЕРЖАНИЕ



Содержание

3

1. Чертеж межевания территории

4

Инв. № подл.	Подпись и дата	Взам. инв. №										
									П110-162-ПМТ6			
			Изм.	Колуч	Лист	№док	Подпись	Дата				
			Разраб.		Тревогина			05.06	Текстовая часть			
			Нач. отд.		Ефимова			05.06				
			Н. контр.		Шаталова			05.06				
									Стадия	Лист	Листов	
									П		1	
												

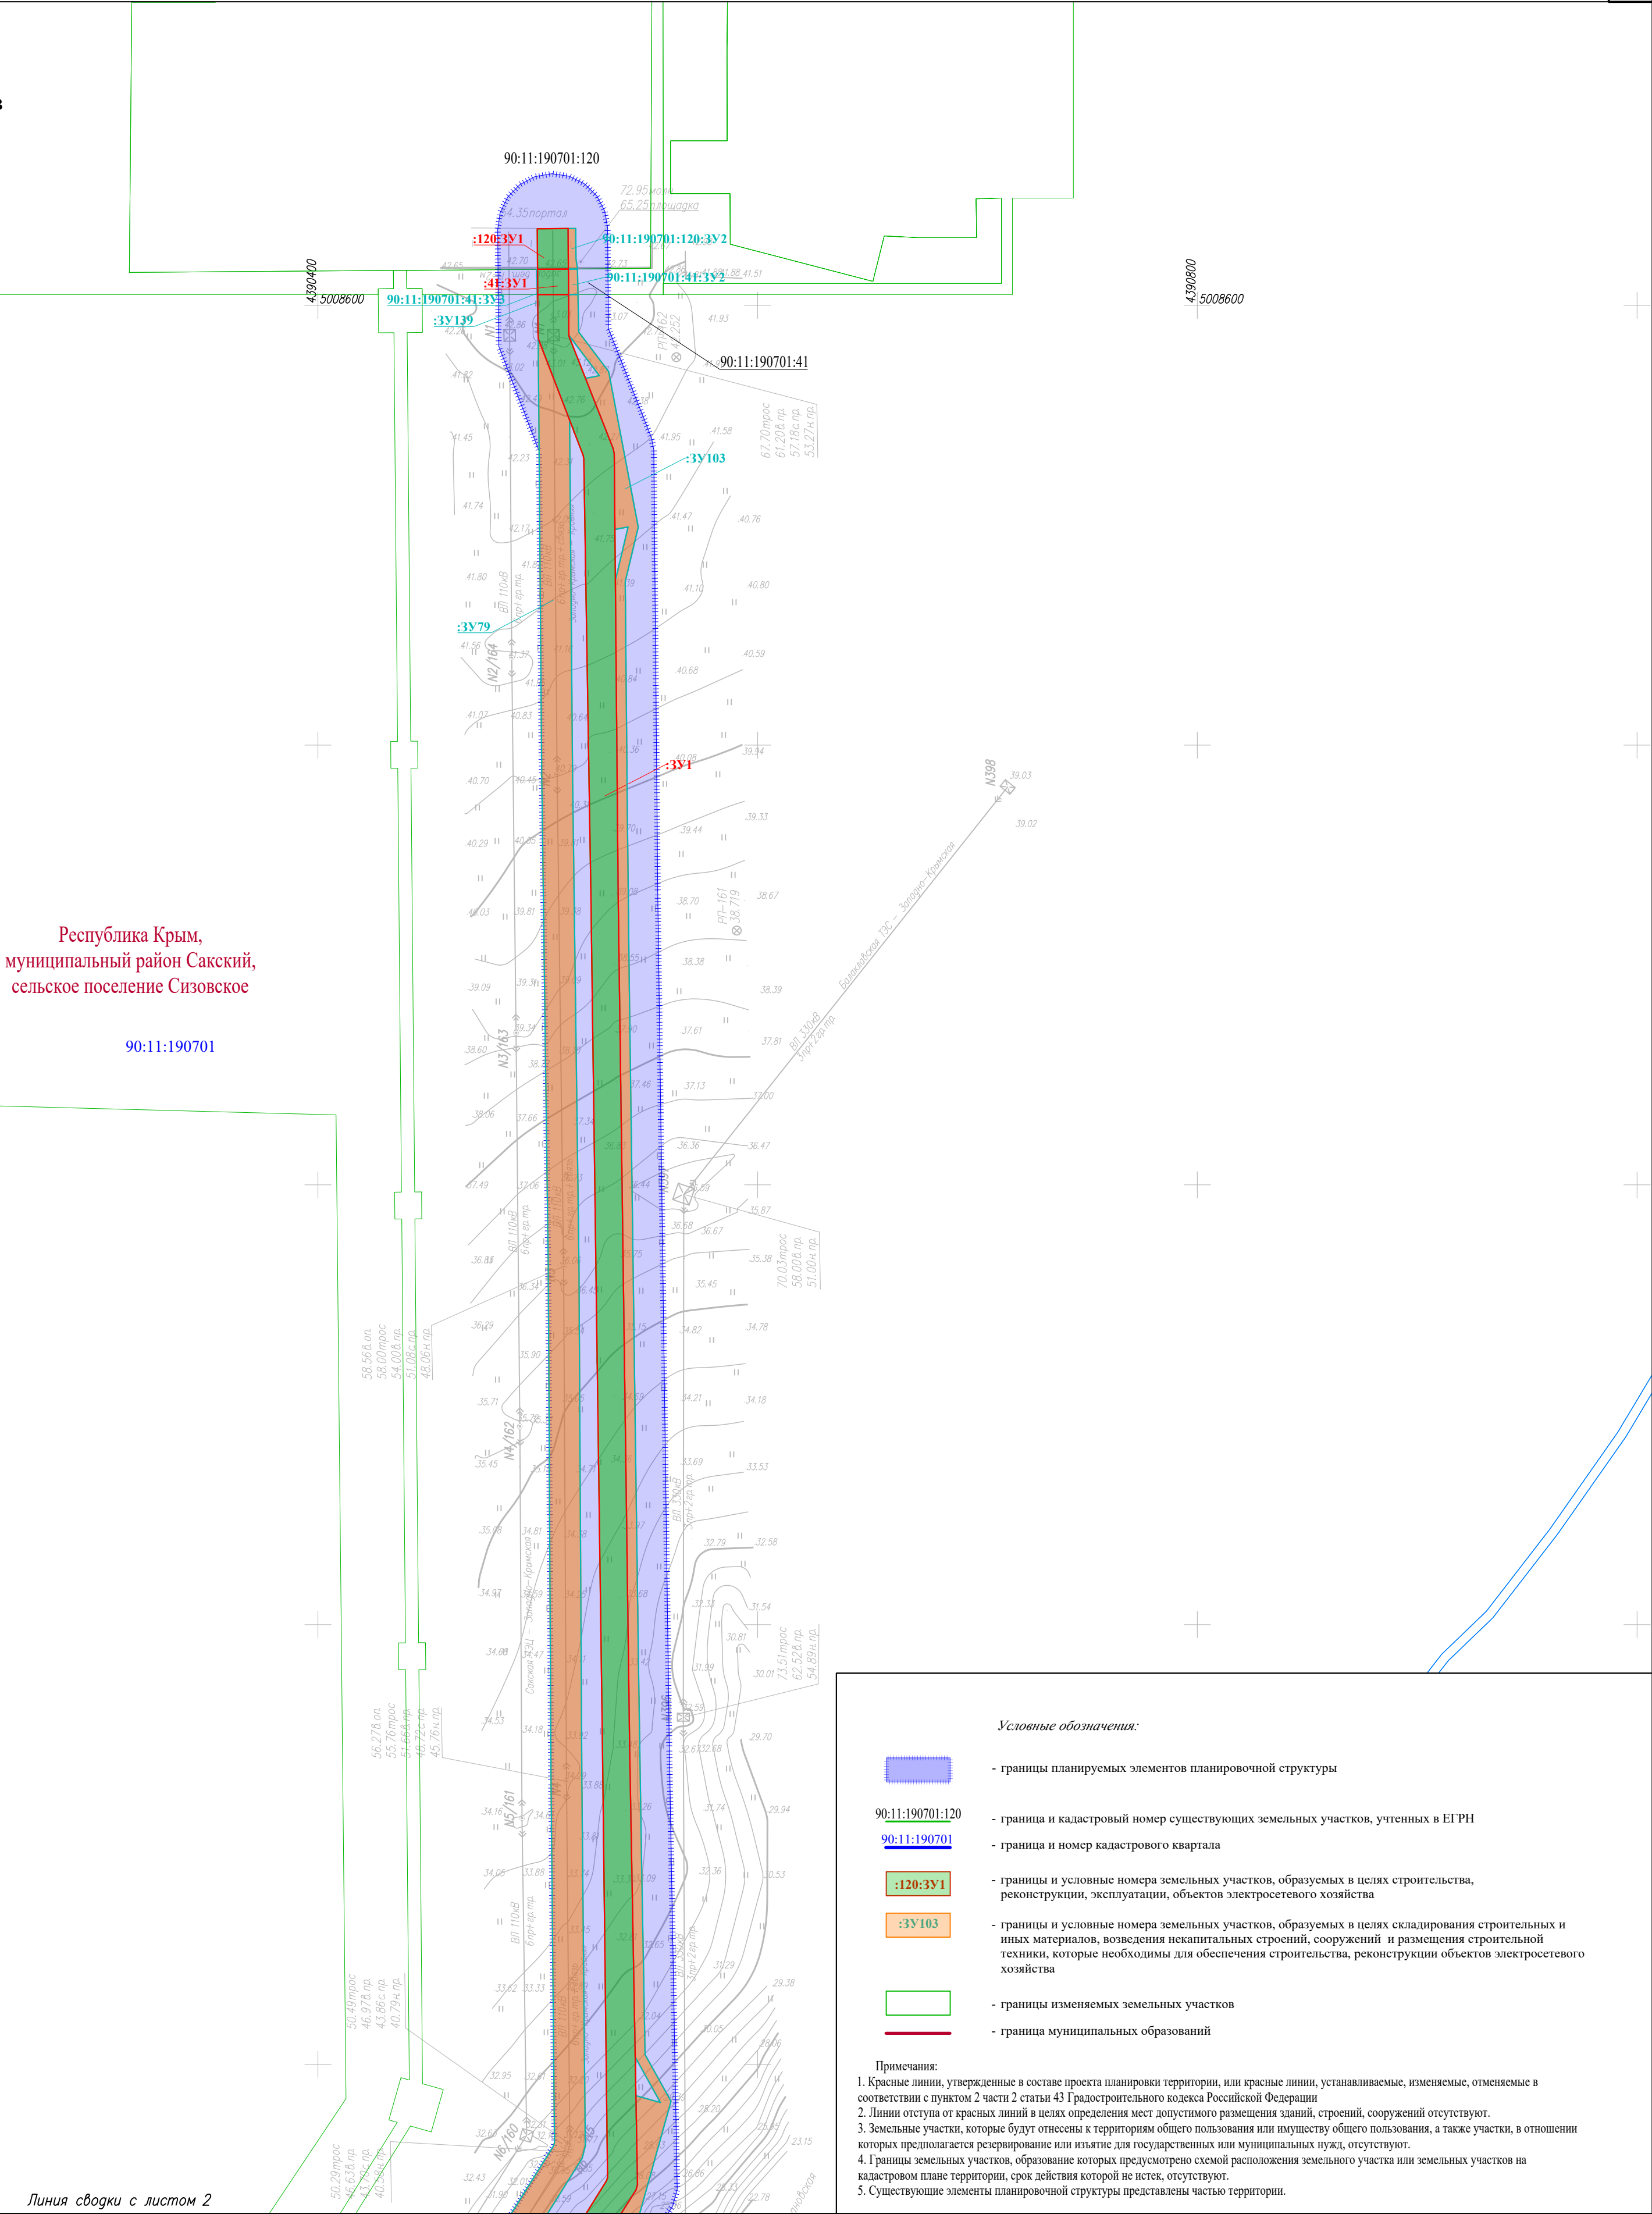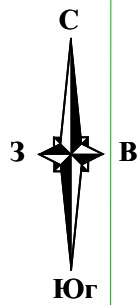

Республика Крым,
муниципальный район Сакский,
сельское поселение Сизовское

90:11:190701

Условные обозначения:



- границы планируемых элементов планировочной структуры

90:11:190701:120

- граница и кадастровый номер существующих земельных участков, учтенных в ЕГРН

90:11:190701

- граница и номер кадастрового квартала

:120:ЗУ1

- границы и условные номера земельных участков, образуемых в целях строительства, реконструкции, эксплуатации, объектов электросетевого хозяйства

:ЗУ103

- границы и условные номера земельных участков, образуемых в целях складирования строительных и иных материалов, возведения некапитальных строений, сооружений и размещения строительной техники, которые необходимы для обеспечения строительства, реконструкции объектов электросетевого хозяйства



- границы изменяемых земельных участков




- граница муниципальных образований

Примечания:

- Красные линии, утвержденные в составе проекта планировки территории, или красные линии, устанавливаемые, изменяемые, отменяемые в соответствии с пунктом 2 части 2 статьи 43 Градостроительного кодекса Российской Федерации
- Линии отступа от красных линий в целях определения мест допустимого размещения зданий, строений, сооружений отсутствуют.
- Земельные участки, которые будут отнесены к территориям общего пользования или имуществу общего пользования, а также участки, в отношении которых предполагается резервирование или изъятие для государственных или муниципальных нужд, отсутствуют.
- Границы земельных участков, образование которых предусмотрено схемой расположения земельного участка или земельных участков на кадастровом плане территории, срок действия которой не истек, отсутствуют.
- Существующие элементы планировочной структуры представлены частью территории.


Линия сводки с листом 2

						П110-162-ПМТ6			
						"Строительство ПС 110 кВ Золотые пески с заходами ЛЭП 110 кВ, ЛЭП 10 кВ"			
Изм.	Кол.уч.	Лист	№ док.	Погн.	Дата	Проект межевания территории. Графическая часть	Стадия	Лист	Листов
Разраб.		Тревогина			05.26		П	1	36
Н. контр.		Шаталова			05.26	Чертеж межевания территории М 1:2 000			
Нач. отд.		Ефимова			05.26				

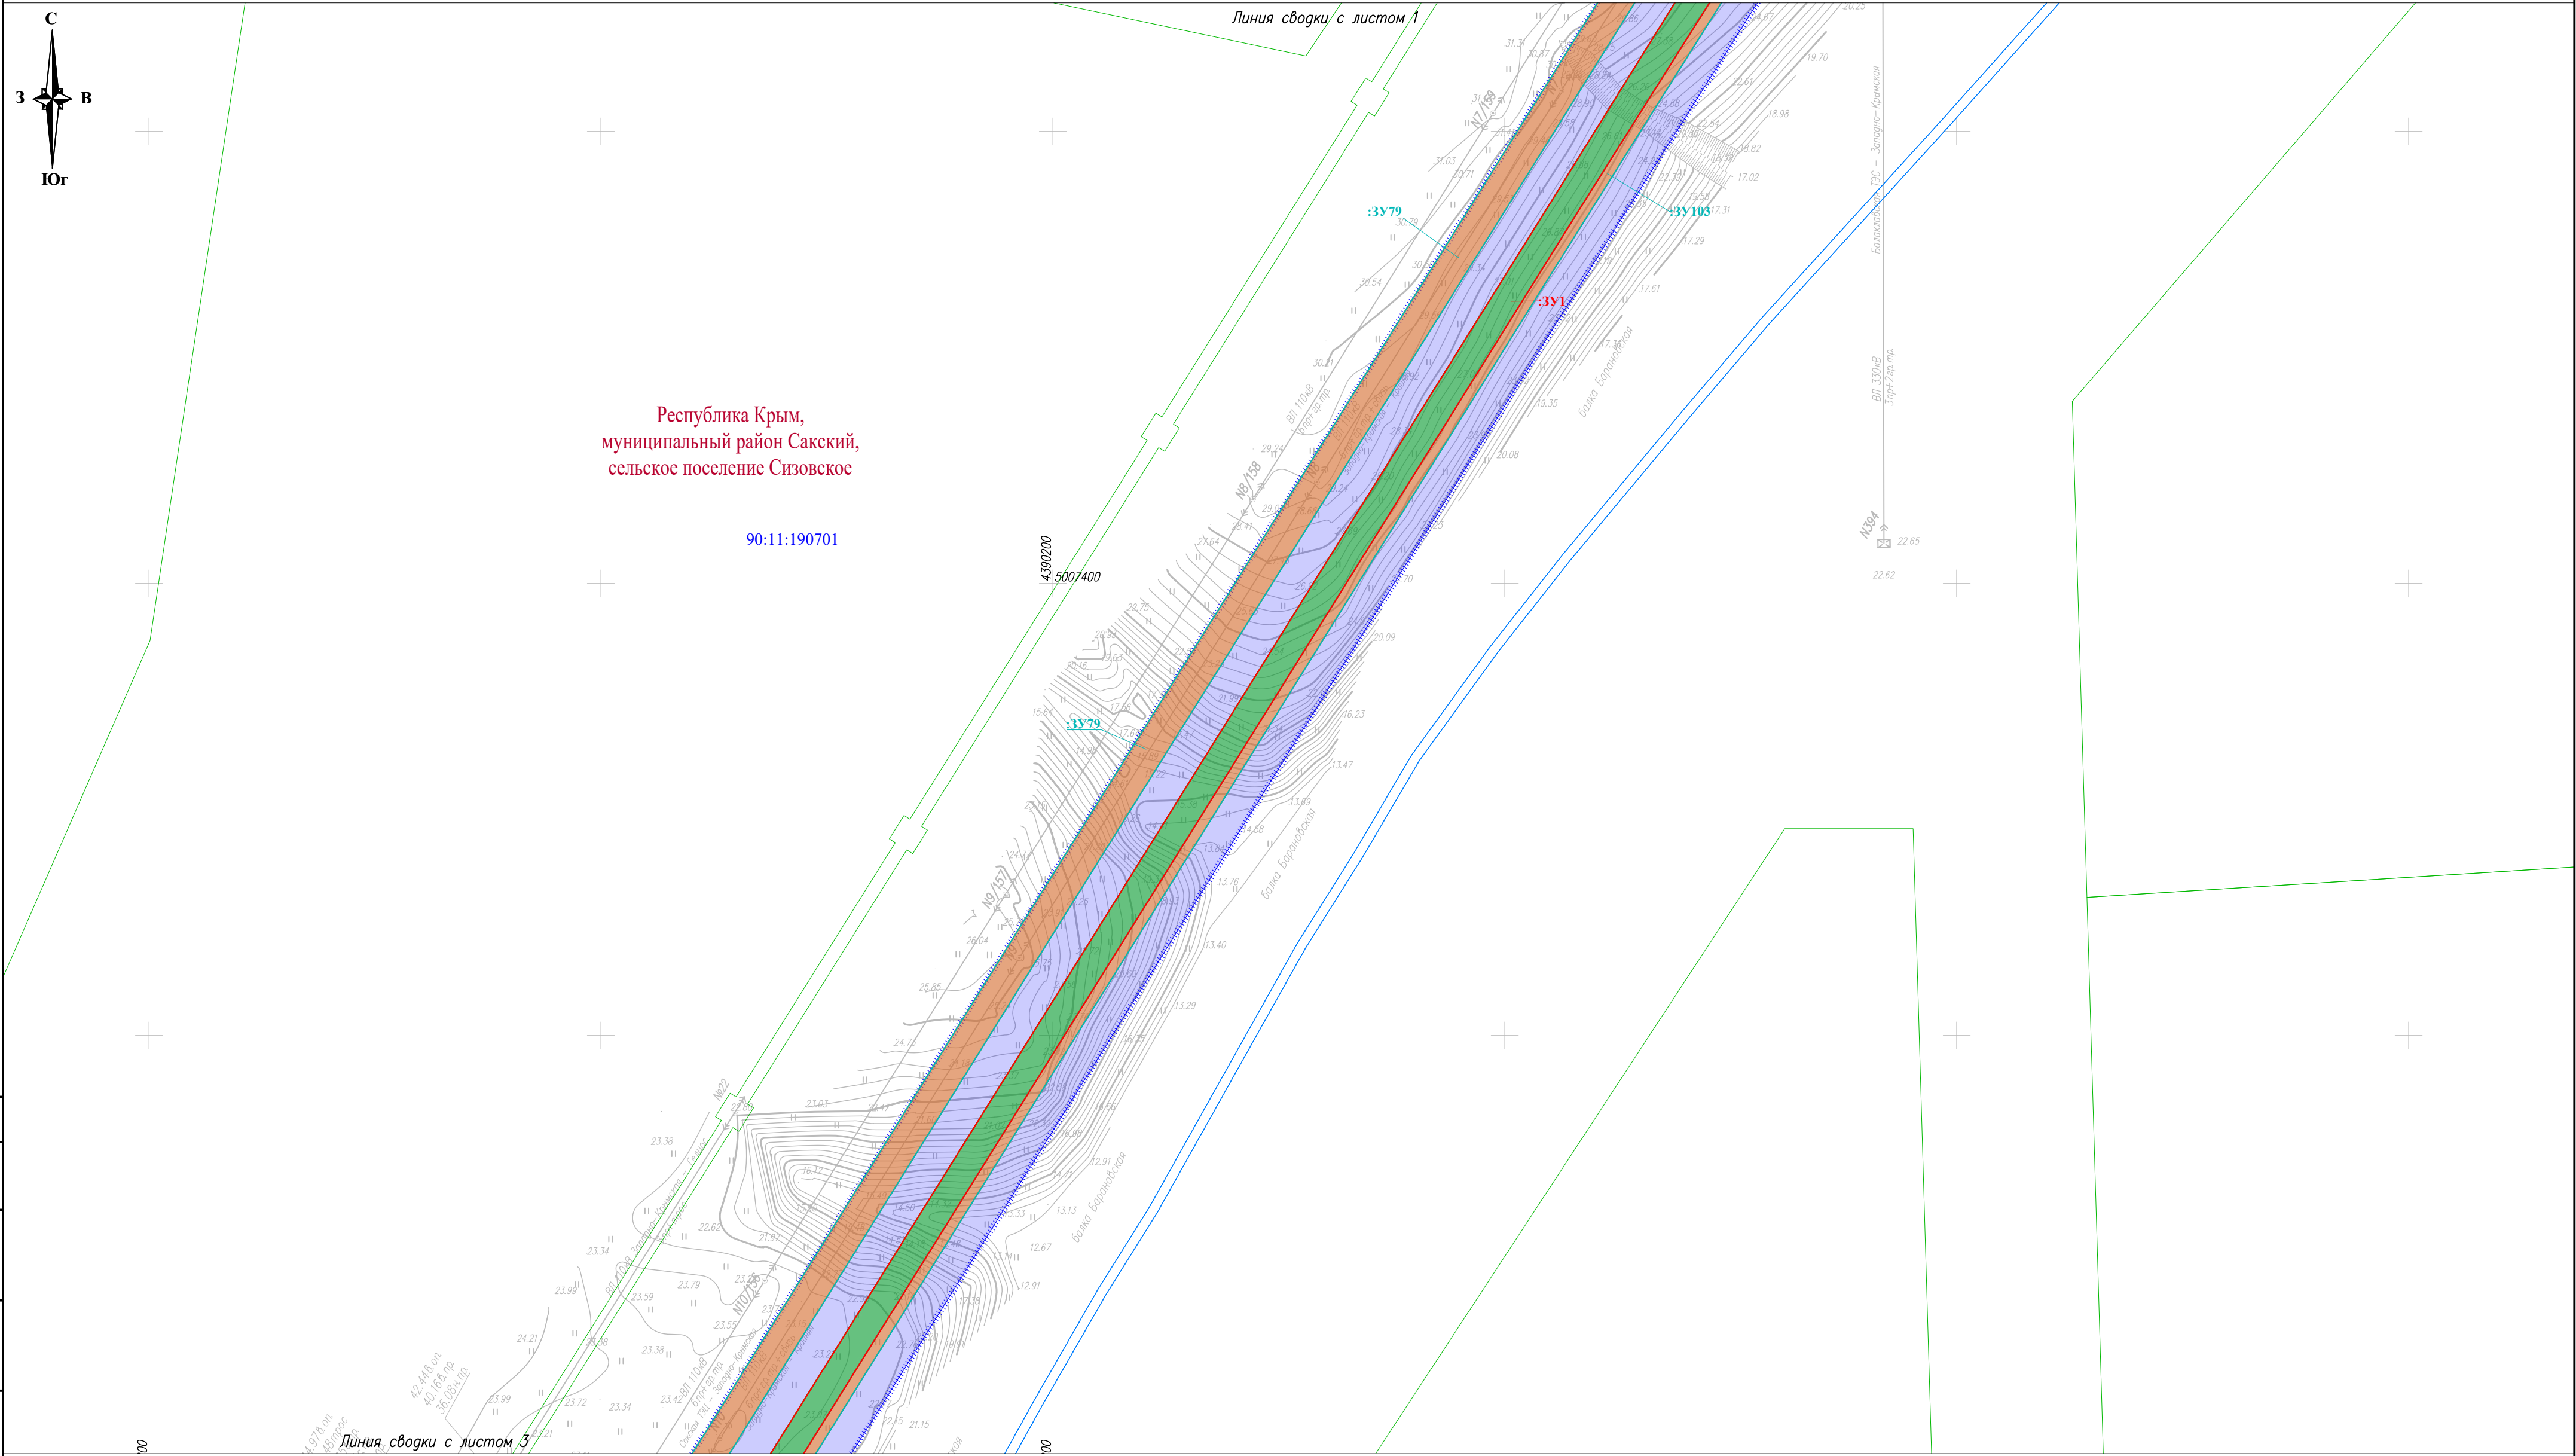

Условные обозначения и Схема совмещения листов представлены на листе 1


						П110–162–ПМТ6			
						"Строительство ПС 110 кВ Золотые пески с заходами ЛЭП 110 кВ, ЛЭП 10 кВ"			
Изм.	Кол.уч.	Лист	№ док.	Подп.	Дата	Проект межевания территории. Графическая часть	Стадия	Лист	Листов
Разраб.		Тревогина			05.26		П	2	
Н. контр.		Шаталова			05.26	Чертеж межевания территории М 1:2 000			
Нач. отд.		Ефимова			05.26				

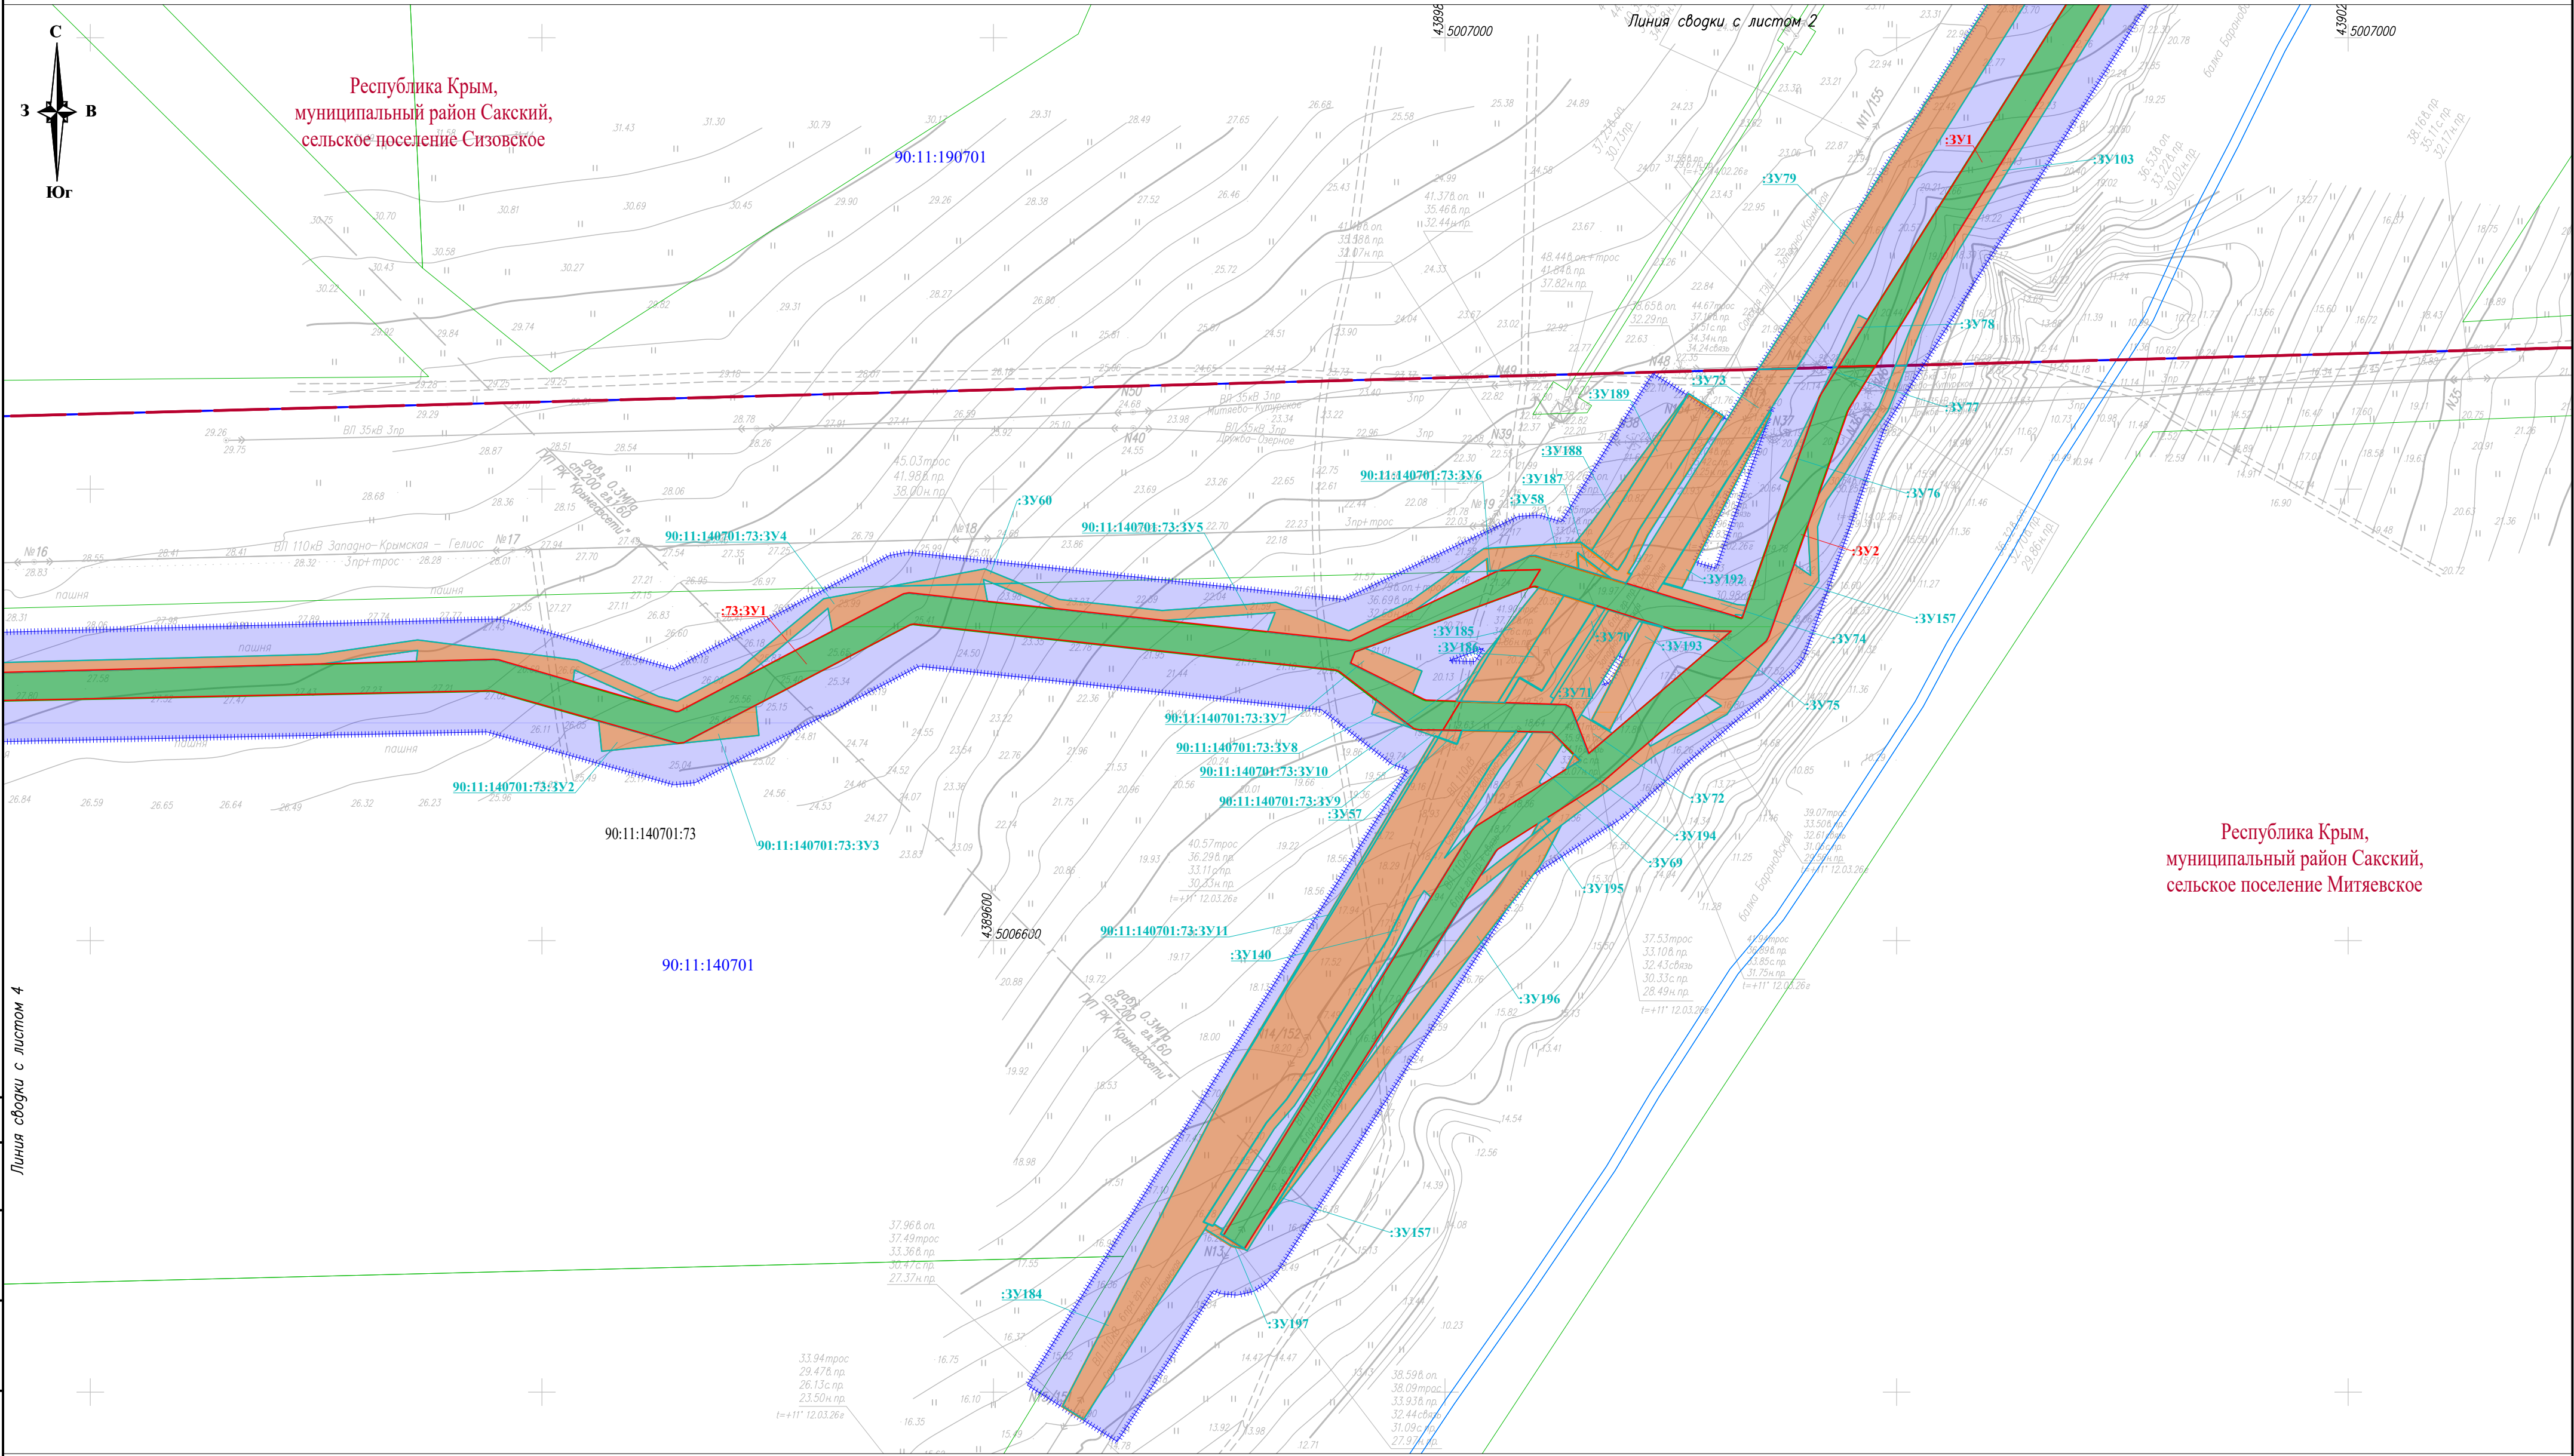

Линия сводки с листом 4


Условные обозначения и Схема совмещения листов представлены на листе 1

						П110–162–ПМТ6			
						"Строительство ПС 110 кВ Золотые пески с заходами ЛЭП 110 кВ, ЛЭП 10 кВ"			
Изм.	Кол.уч.	Лист	№ док.	Подп.	Дата	Проект межевания территрии. Графическая часть	Стадия	Лист	Листов
Разраб.		Тревогина			05.26		П	3	
Н. контр.		Шаталова			05.26	Чертеж межевания территории М 1:2 000			
Нач. отд.		Ефимова			05.26				

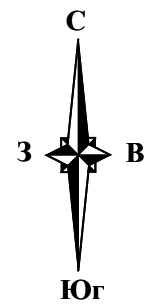

Республика Крым,
муниципальный район Сакский,
сельское поселение Сизовское

90:11:190701

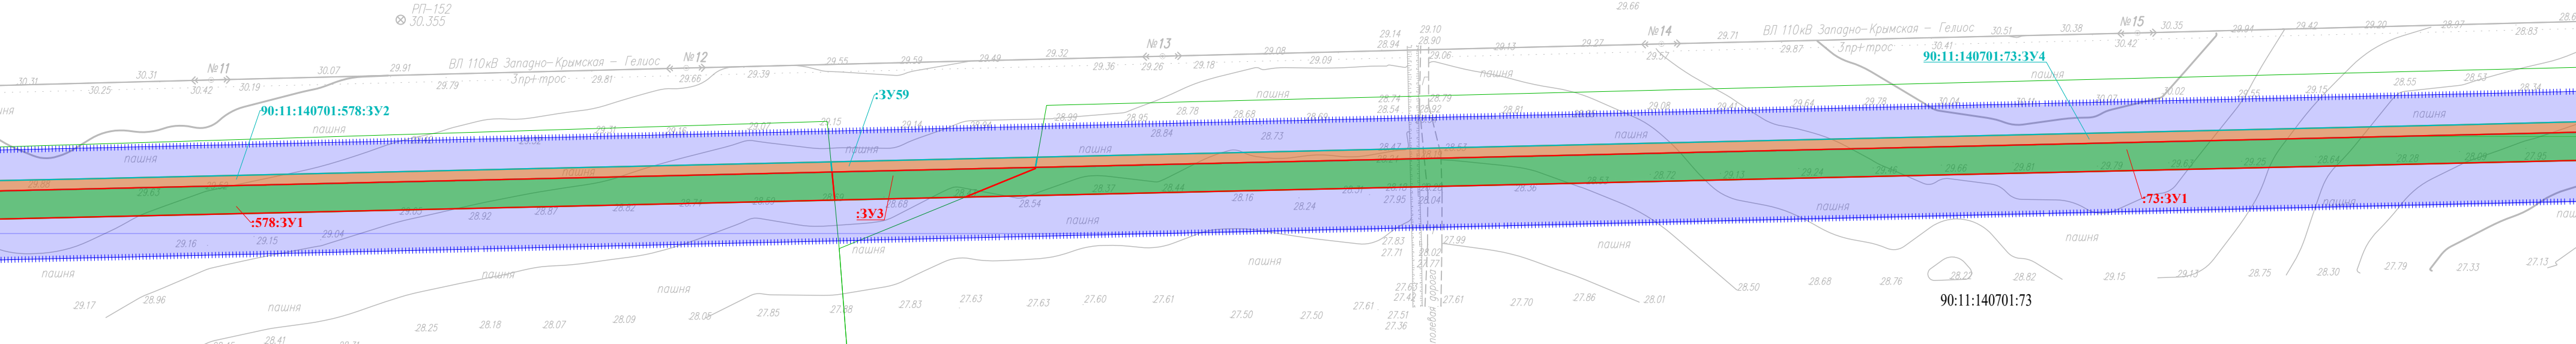


Республика Крым,
муниципальный район Сакский,
сельское поселение Митяевское

Линия сводки с листом 5

Линия сводки с листом 3

Условные обозначения и Схема совмещения листов представлены на листе 1


						П110-162-ПМТ6			
						"Строительство ПС 110 кВ Золотые пески с заходами ЛЭП 110 кВ, ЛЭП 10 кВ"			
Изм.	Кол.уч.	Лист	№ док.	Подп.	Дата	Проект межевания территории. Графическая часть	Стадия	Лист	Листов
Разраб.		Тревогина			05.26		П	4	
						Чертеж межевания территории М 1:2 000			
Н. контр.		Шаталова			05.26				
Нач. отд.		Ефимова			05.26				

 

Линия сводки с листом 4


Инв. № подл.

						П110-162-ПМТ6		
						"Строительство ПС 110 кВ Золотые пески с заходами ЛЭП 110 кВ, ЛЭП 10 кВ"		
Изм.	Кол.уч.	Лист	№ док	Подп.	Дата			
Разраб.	Тревогина				05.26	Проект межевания территории. Графическая часть		Стадия Лист Листов
								П 5
Н. контр.	Шаталова				05.26	Чертеж межевания территории М 1:2 000		
Нач. отд.	Ефимова				05.26			

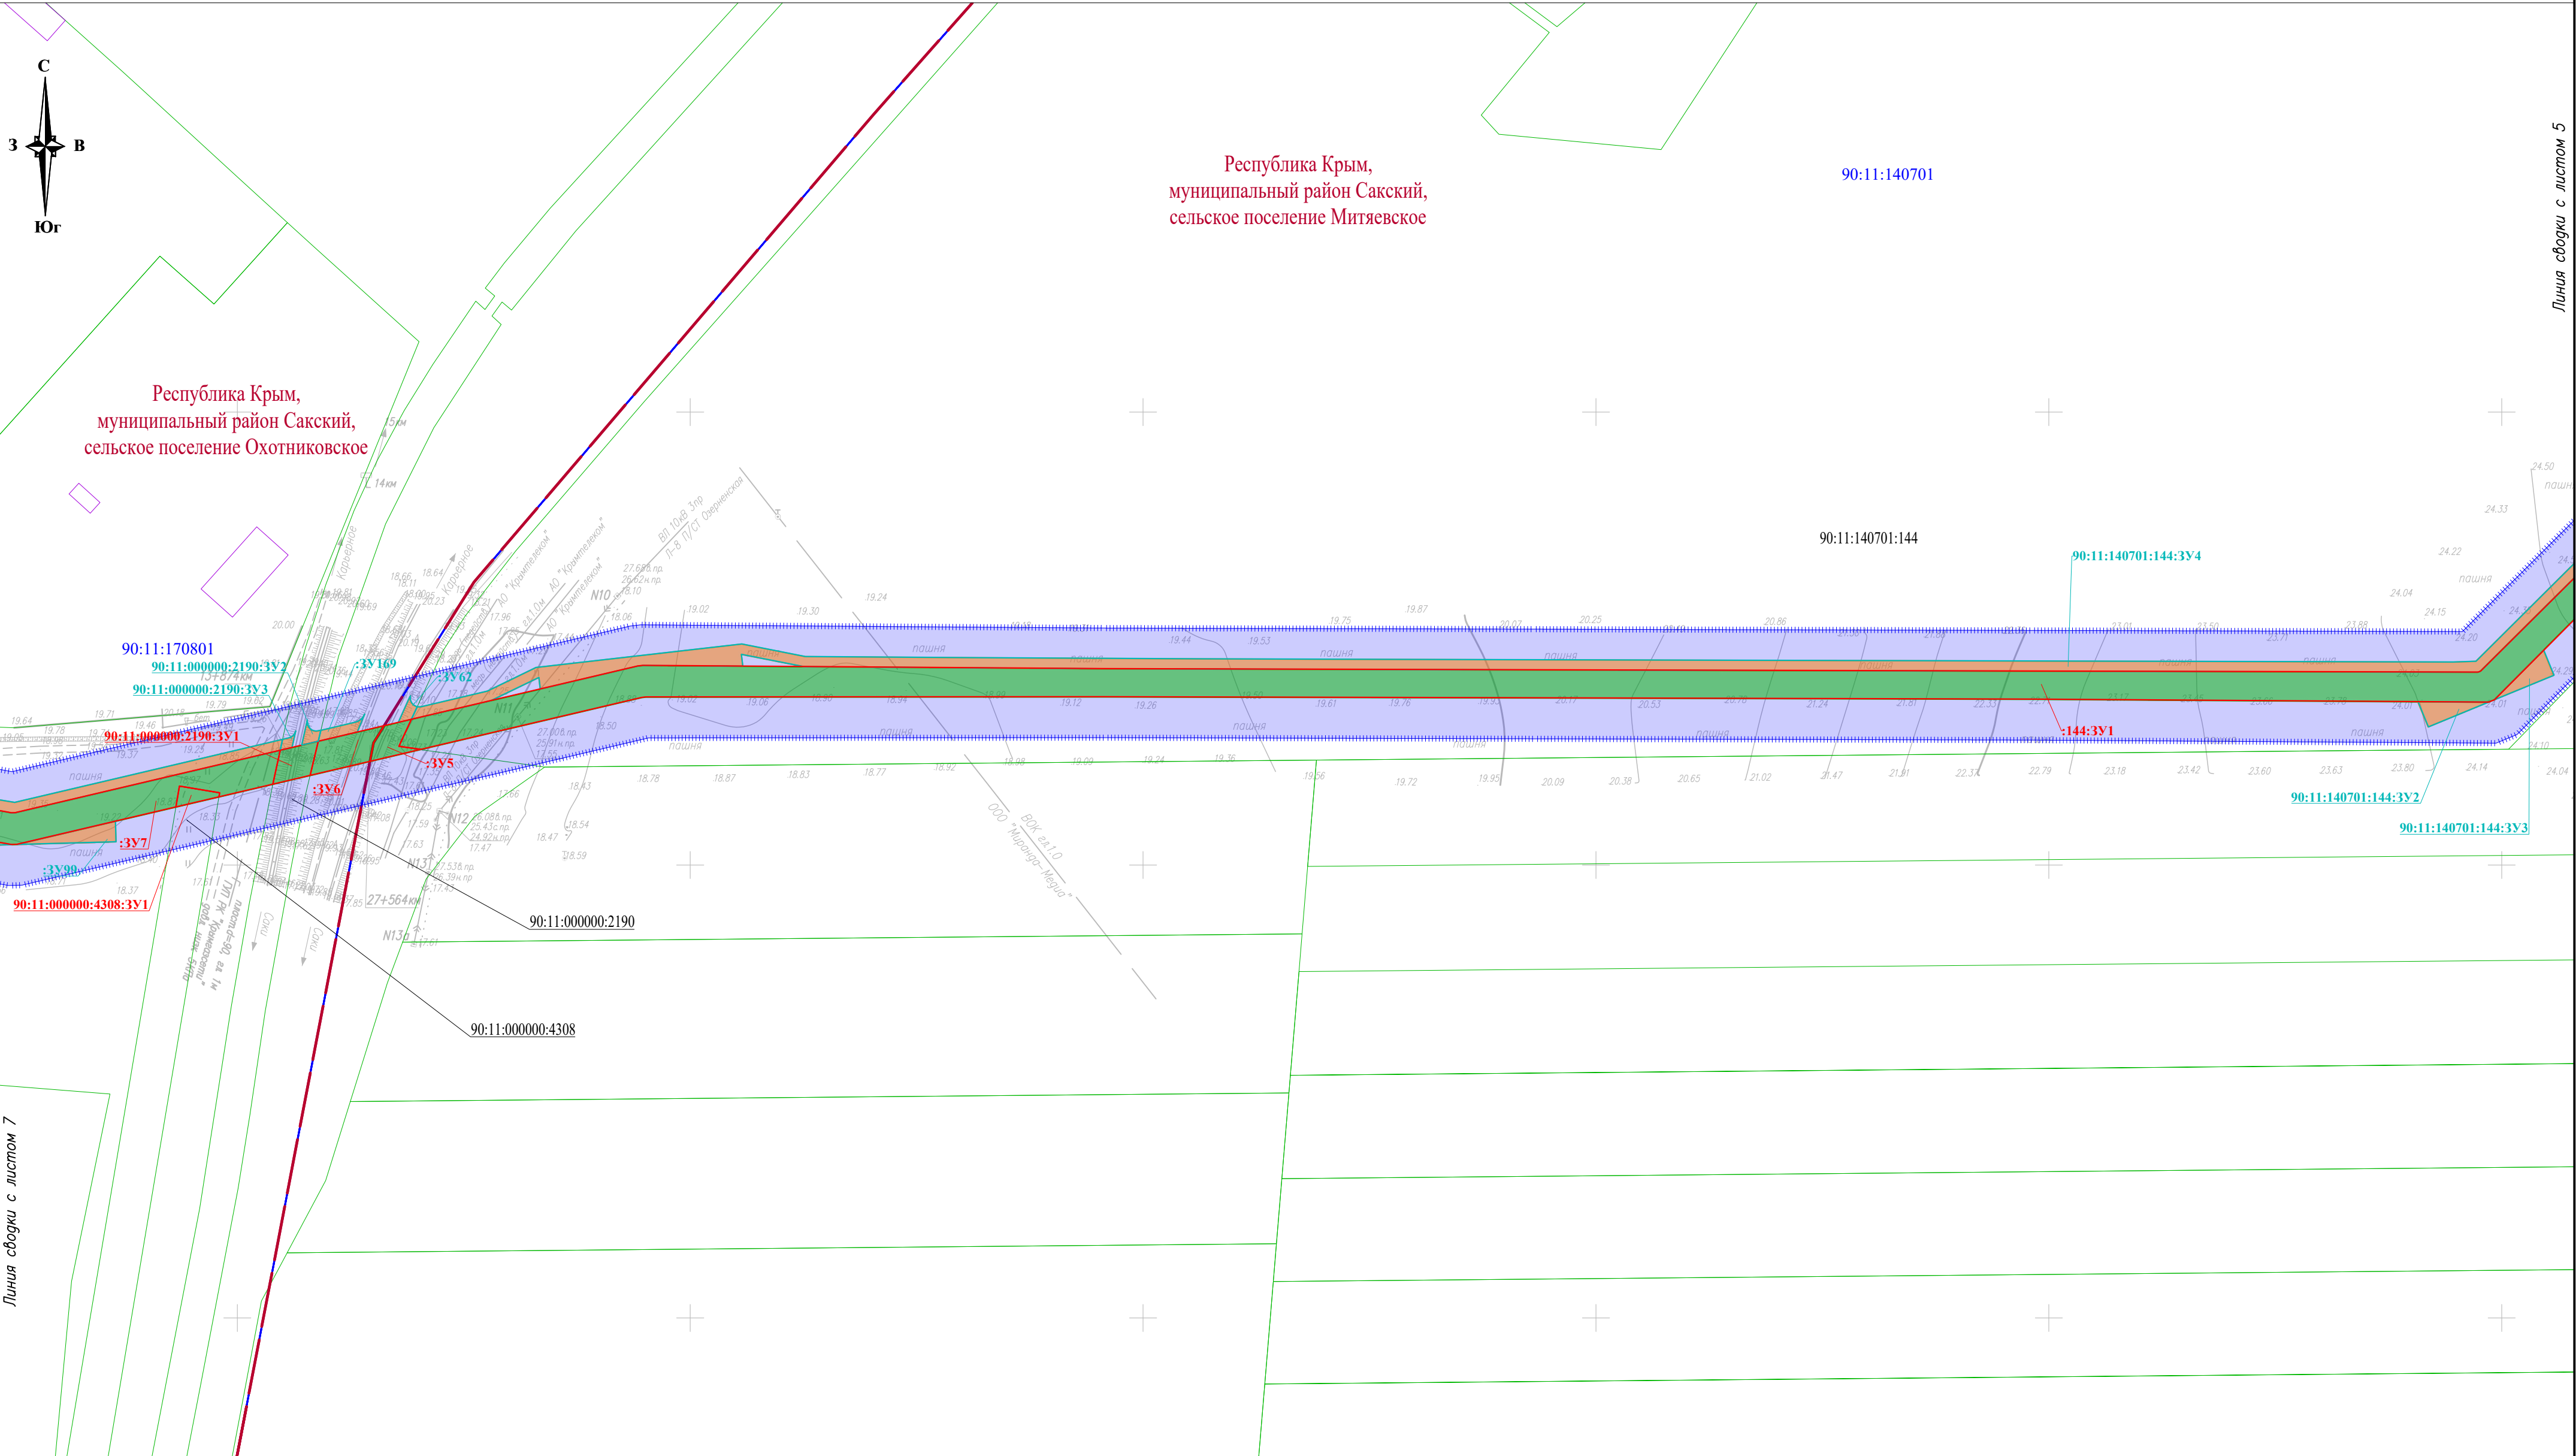

Условные обозначения и Схема совмещения листов представлены на листе 1

						П110–162–ПМТ6			
						"Строительство ПС 110 кВ Золотые пески с заходами ЛЭП 110 кВ, ЛЭП 10 кВ"			
Изм.	Кол.уч.	Лист	№ док.	Подп.	Дата	Проект межевания территории. Графическая часть	Стадия	Лист	Листов
Разраб.		Тревогина			05.26		П	6	
						Чертеж межевания территории М 1:2 000			
Н. контр.		Шаталова			05.26				
Нач. отг.		Ефимова			05.26				

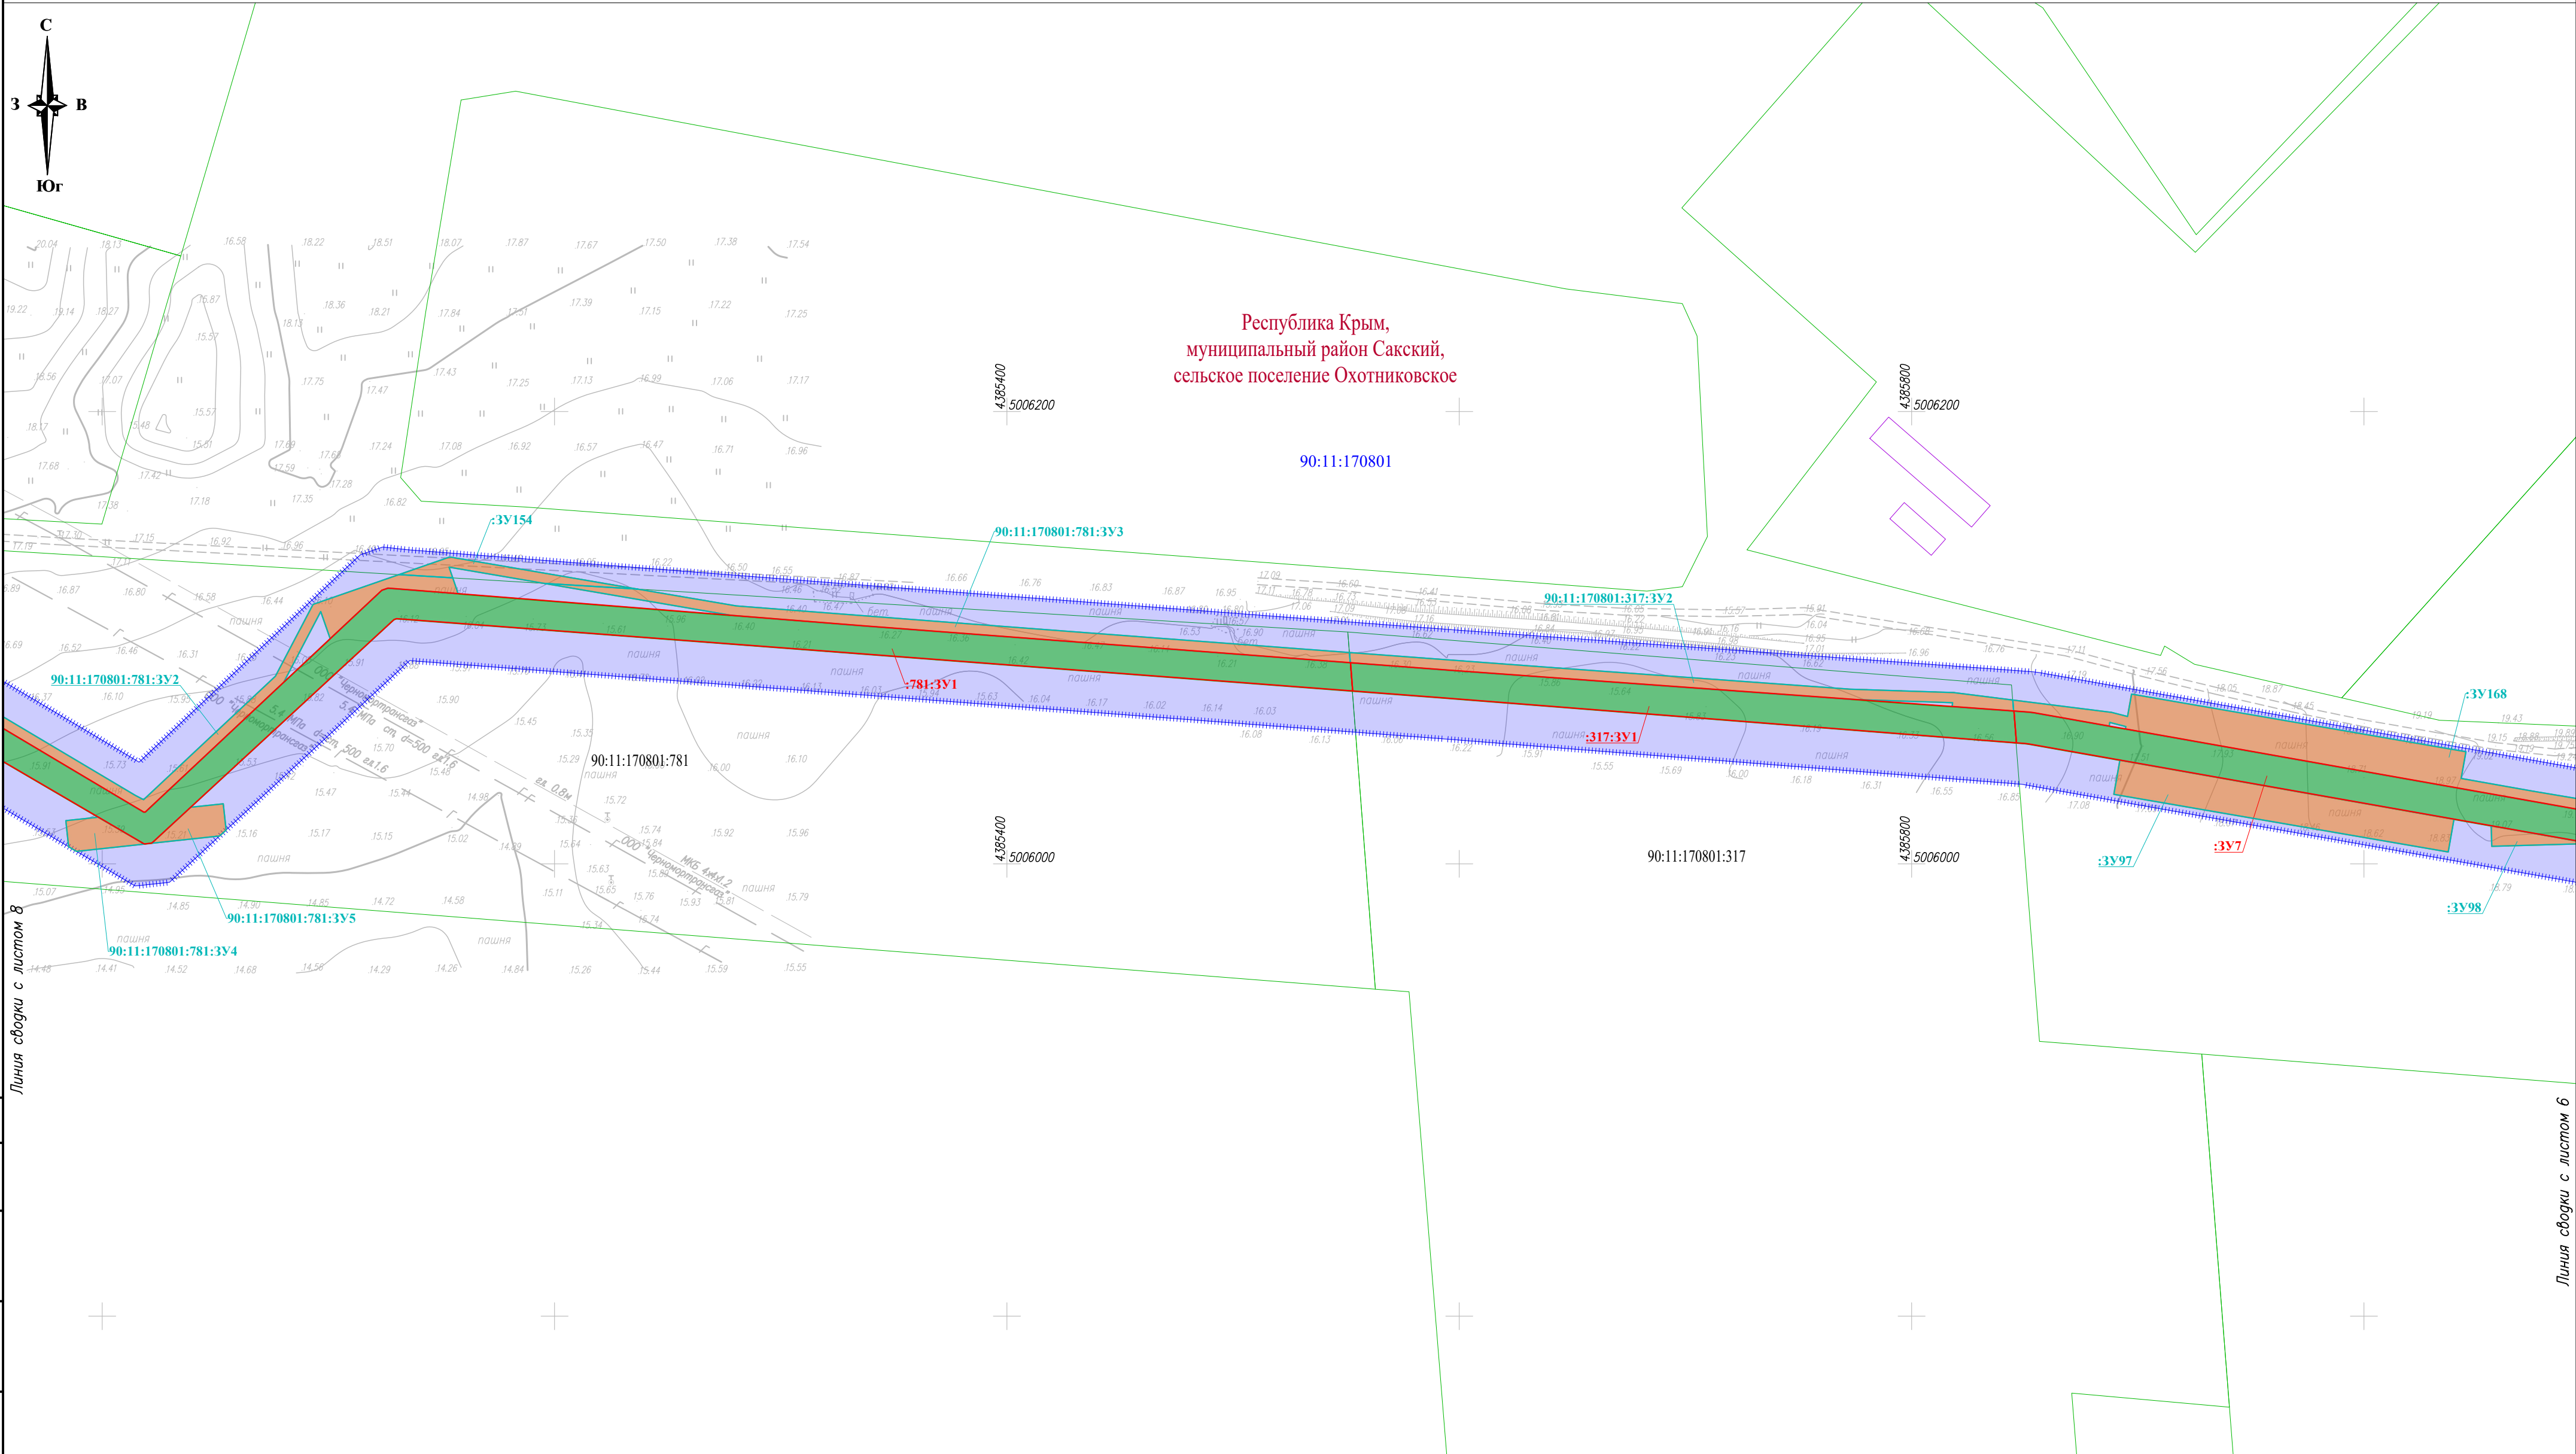


Линия съединки с листом 8

Линия съединки с листом 6

Условные обозначения и Схема совмещения листов представлены на листе 1

						П110–162–ПМТ6			
						"Строительство ПС 110 кВ Золотые пески с заходами ЛЭП 110 кВ, ЛЭП 10 кВ"			
Изм.	Кол.уч.	Лист	№ док.	Подп.	Дата	Проект межевания территории. Графическая часть	Стадия	Лист	Листов
Разраб.		Тревогина			05.26		П	7	
						Чертеж межевания территории М 1:2 000			
Н. контр.		Шаталова			05.26				
Нач. отд.		Ефимова			05.26				

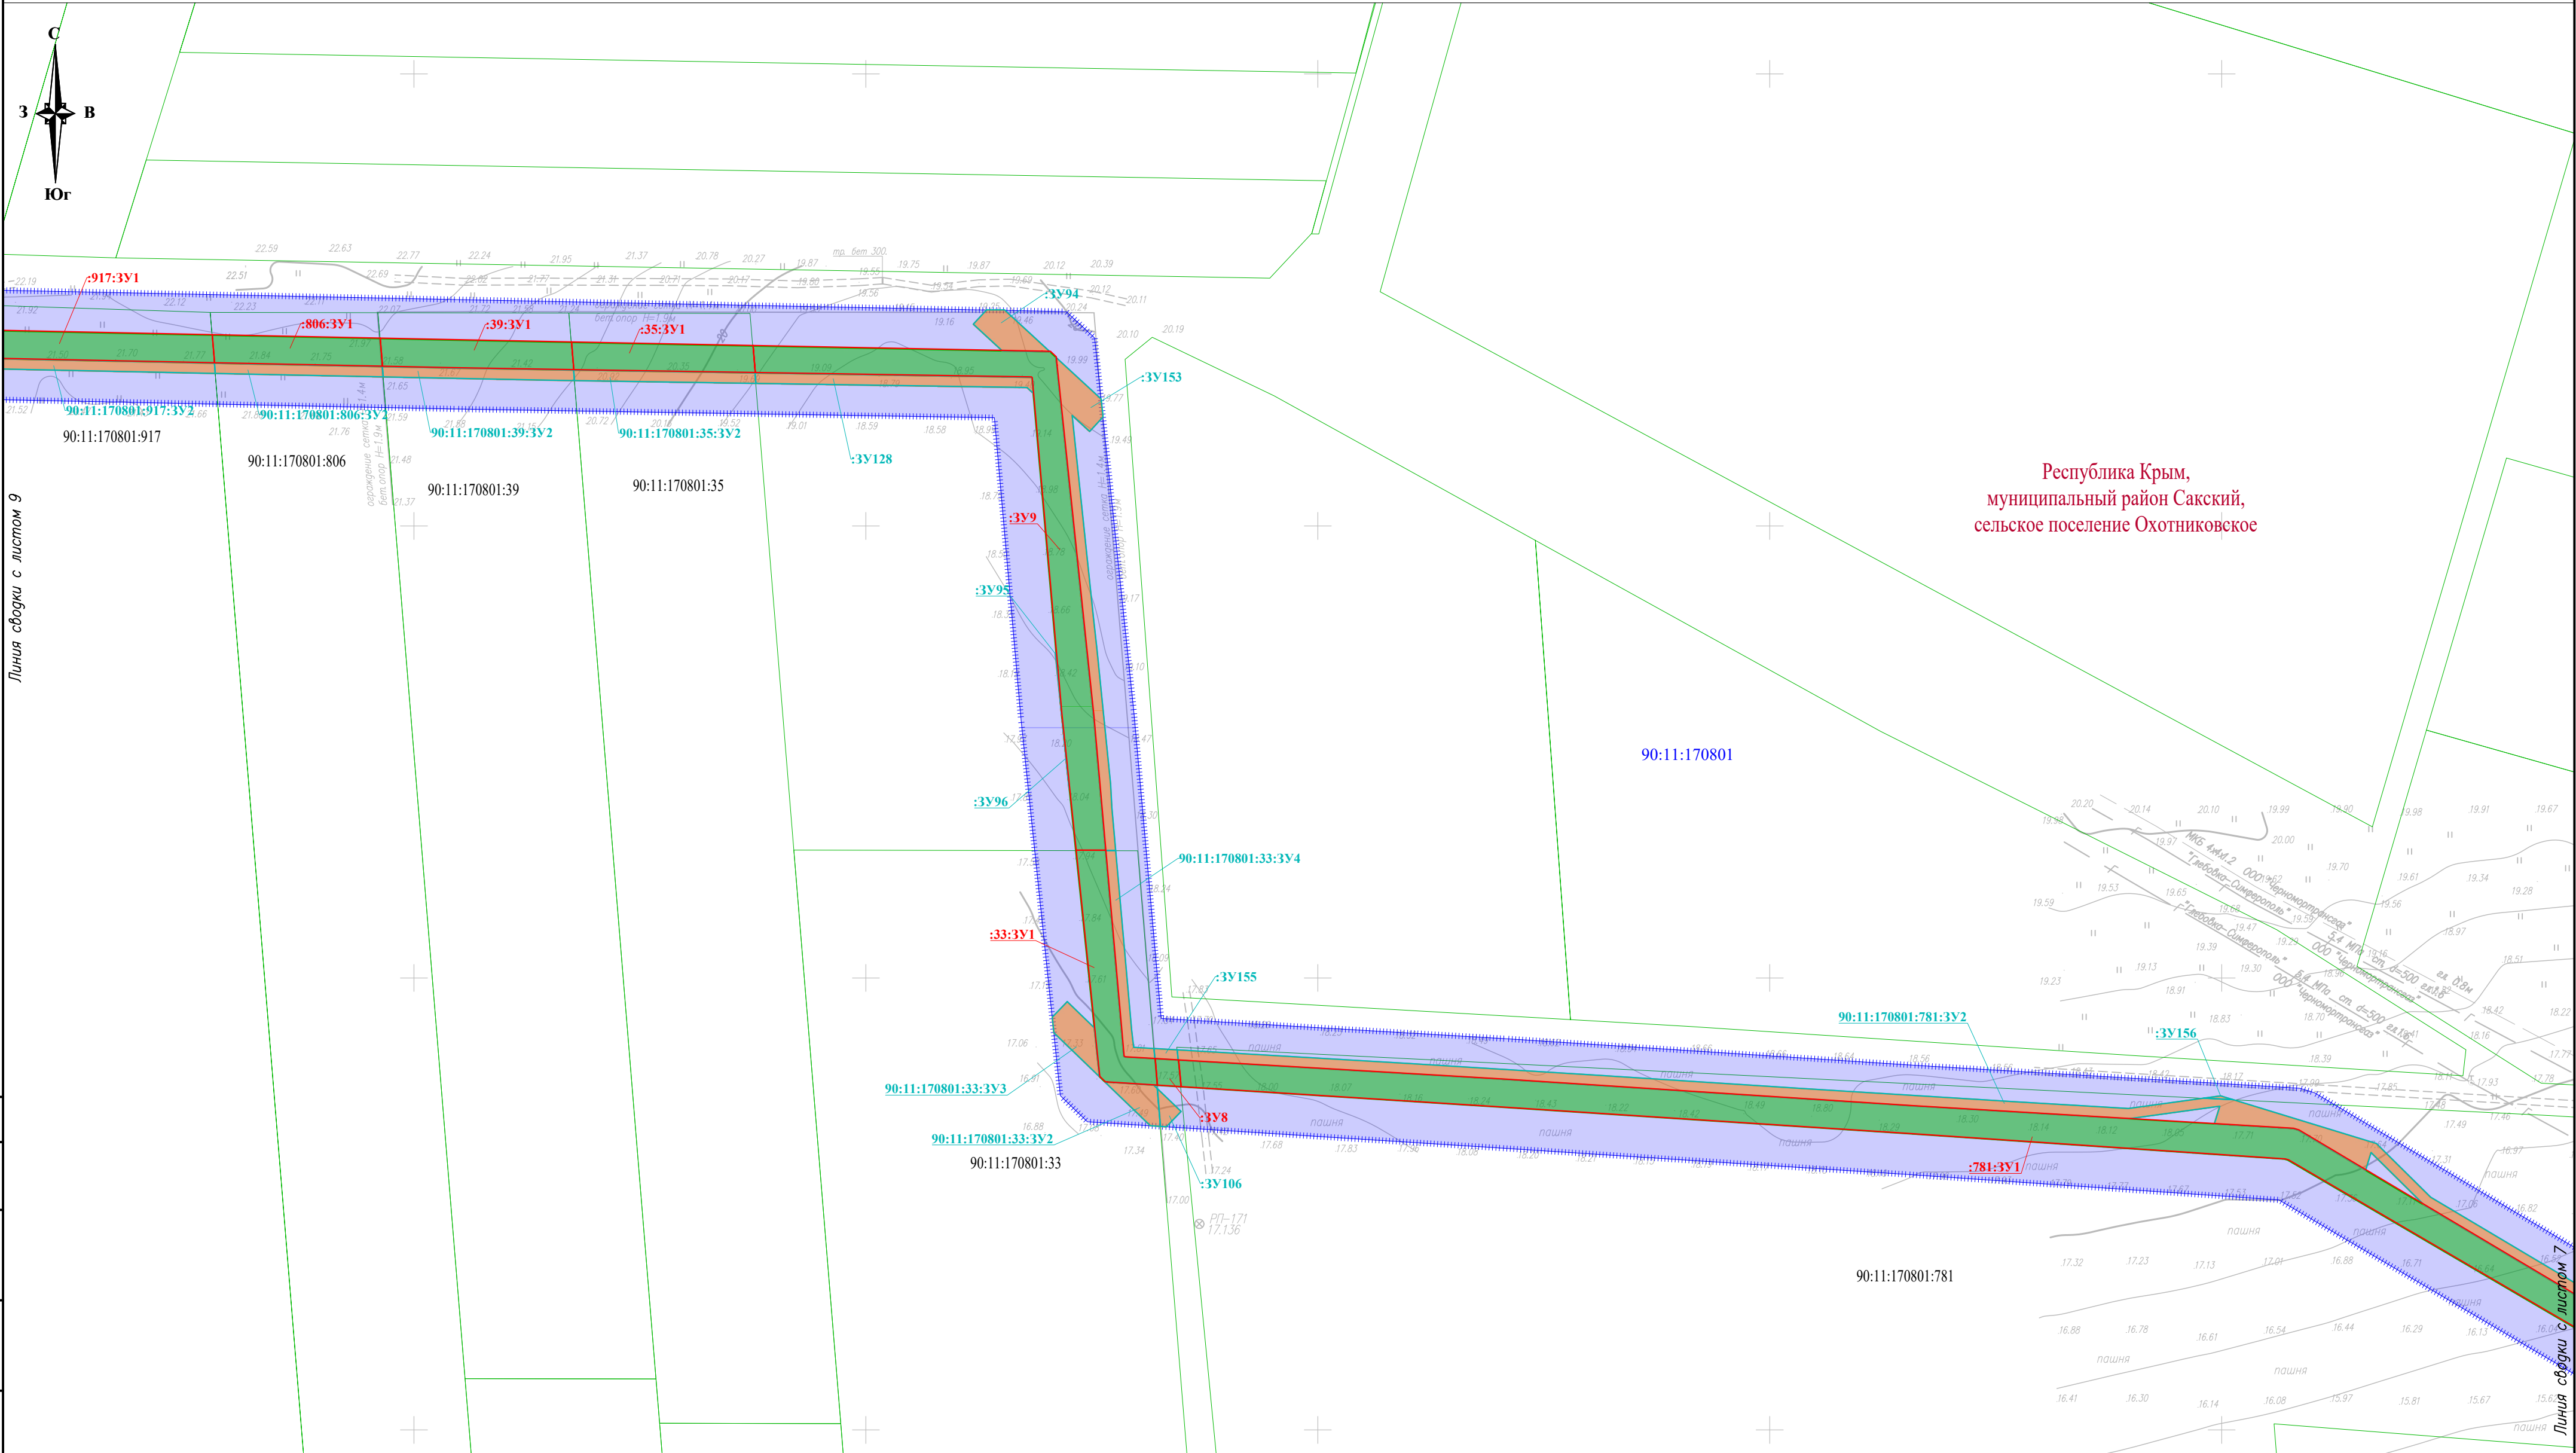


Республика Крым,
муниципальный район Сакский,
сельское поселение Охотниковское

Линия съёмки с листом 9

Линия съёмки с листом 7

Условные обозначения и Схема совмещения листов представлены на листе 1


						П110–162–ПМТ6			
						"Строительство ПС 110 кВ Золотые пески с заходами ЛЭП 110 кВ, ЛЭП 10 кВ"			
Изм.	Кол.уч.	Лист	№ док.	Подп.	Дата	Проект межевания территрии. Графическая часть	Стадия	Лист	Листов
Разраб.		Тревогина			05.26		П	8	
						Чертеж межевания территории М 1:2 000			
Н. контр.		Шаталова			05.26				
Нач. отг.		Ефимова			05.26				

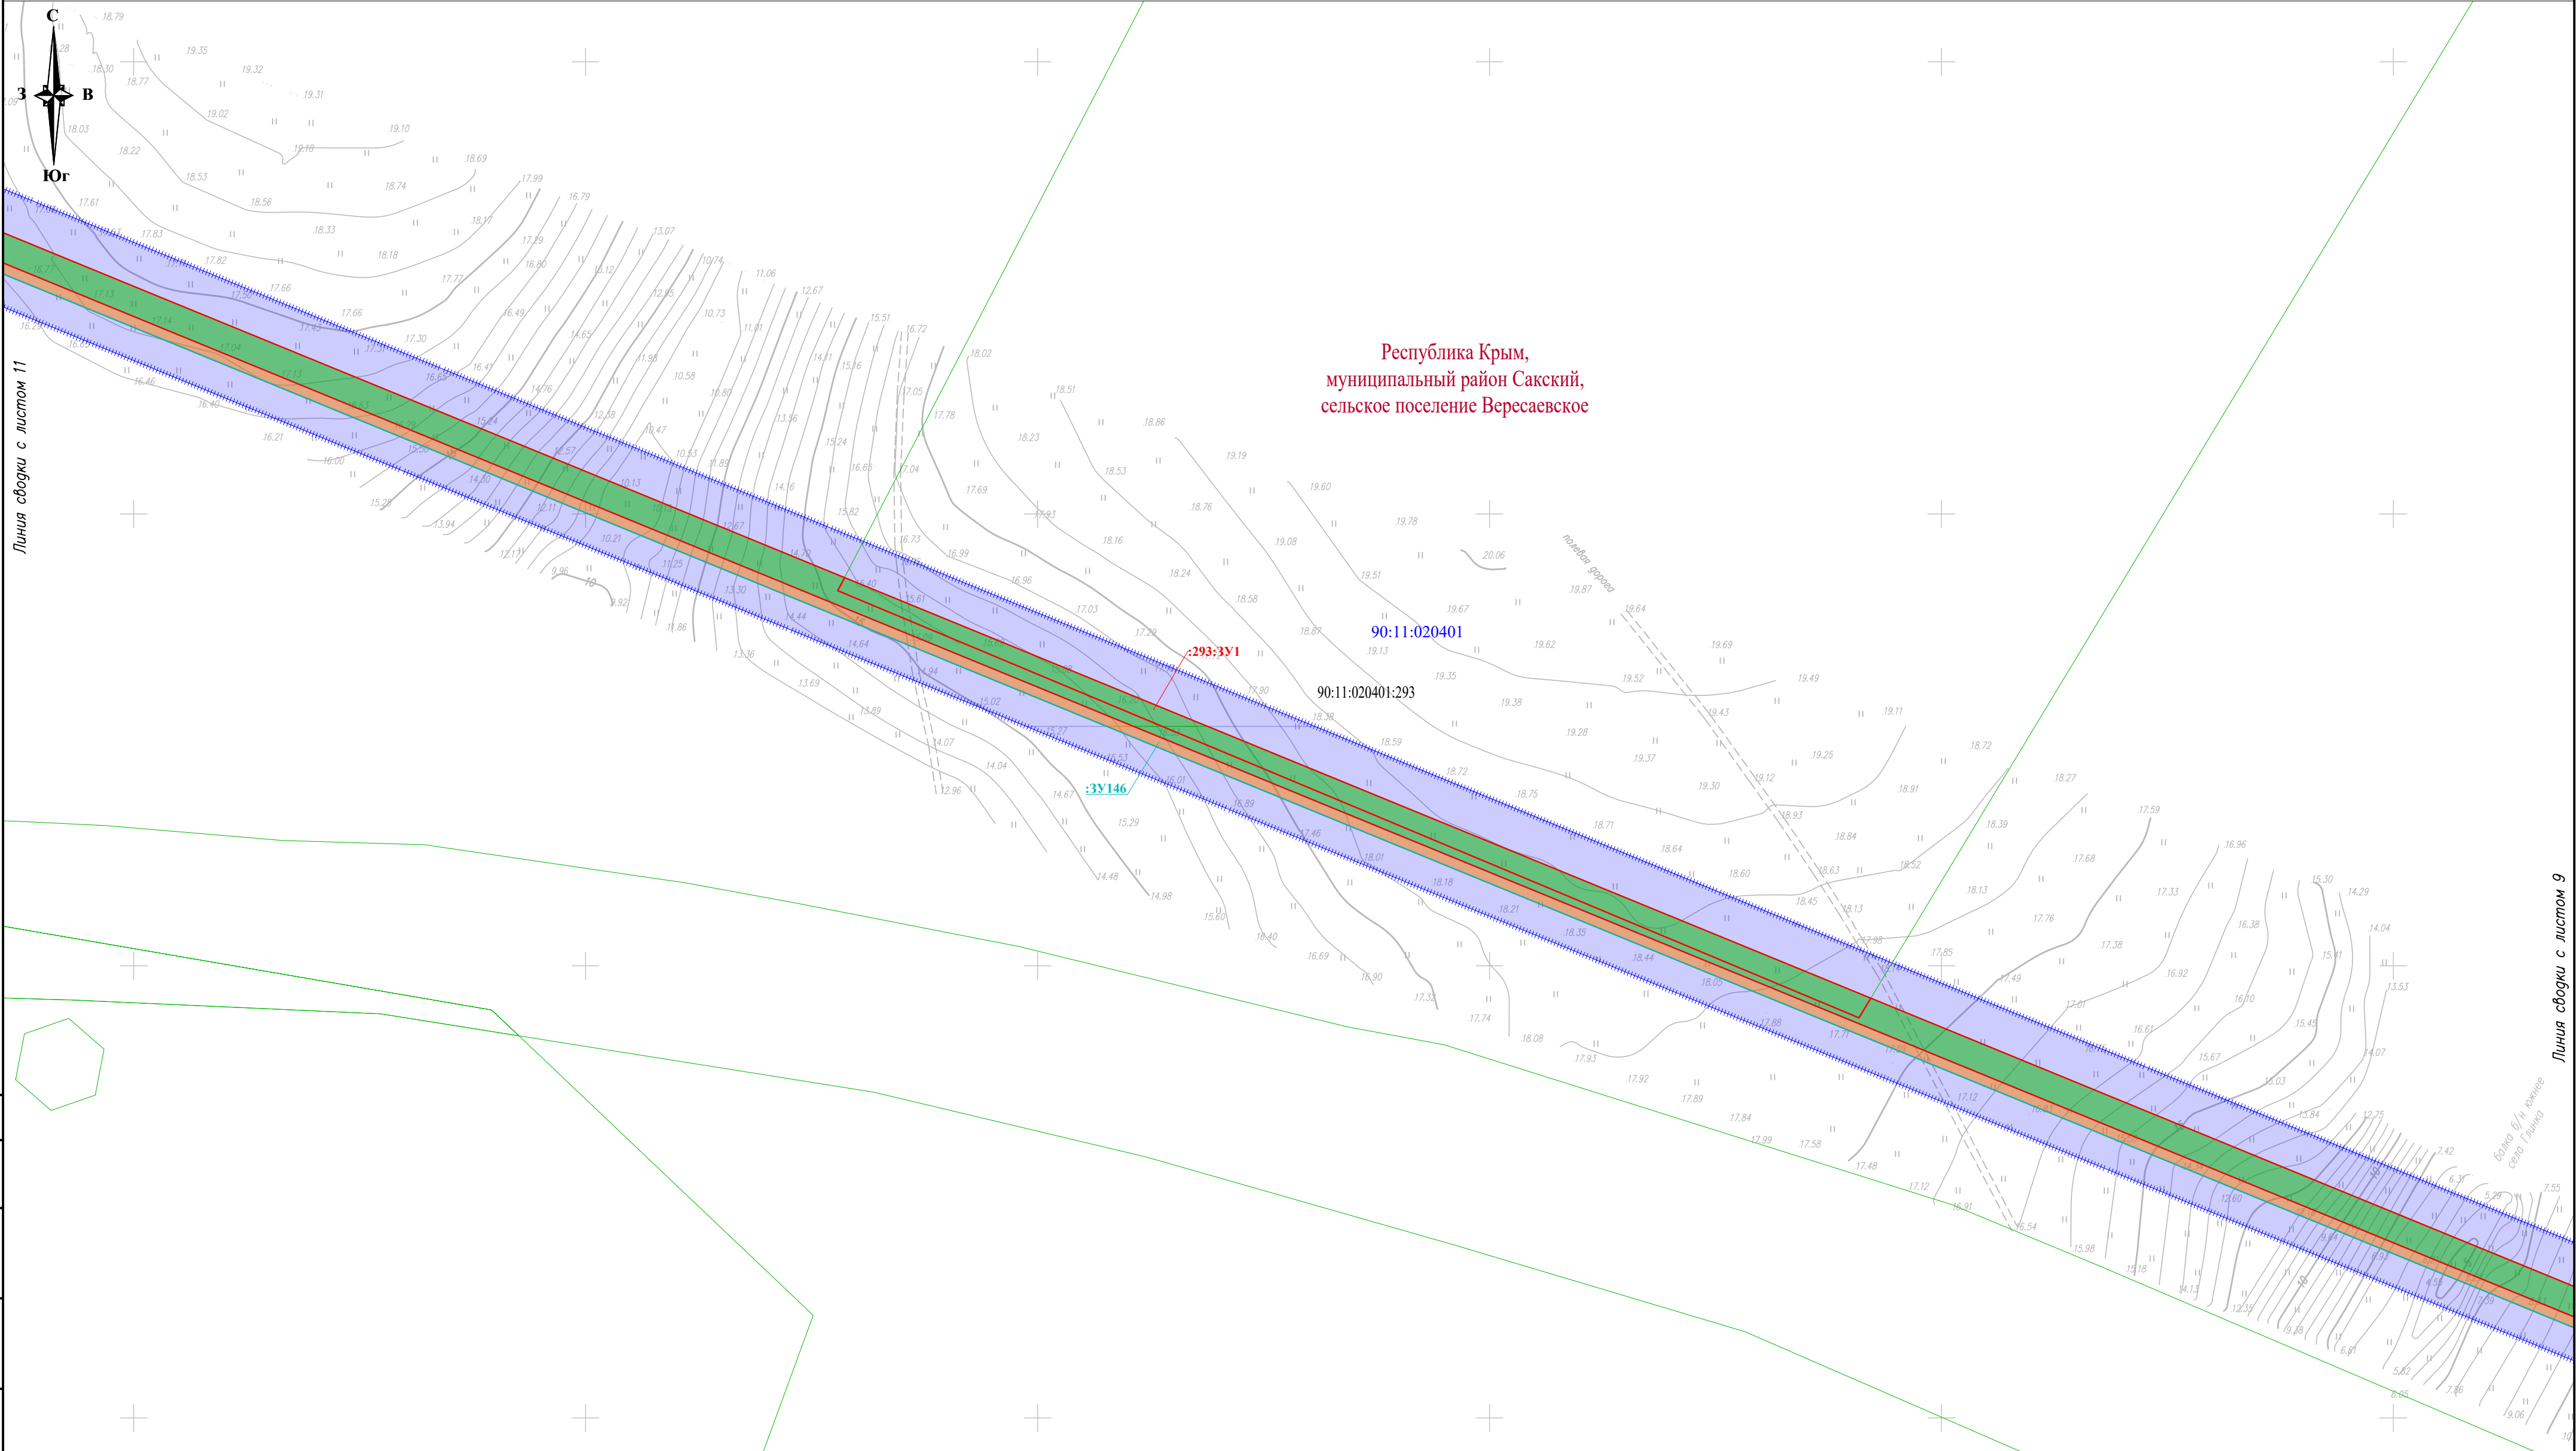

Согласовано					
Инв. N'подл.	Подп. и дата	Взам. инв. N'			


Условные обозначения и Схема совмещения листов представлены на листе 1

						П110–162–ПМТ6			
						"Строительство ПС 110 кВ Золотые пески с заходами ЛЭП 110 кВ, ЛЭП 10 кВ"			
Изм.	Кол.уч.	Лист	№ док.	Подп.	Дата	Проект межевания территории. Графическая часть	Стадия	Лист	Листов
Разраб.		Тревогина			05.26		П	10	
						Чертеж межевания территории М 1:2 000			
Н. контр.		Шаталова			05.26				
Нач. отд.		Ефимова			05.26				

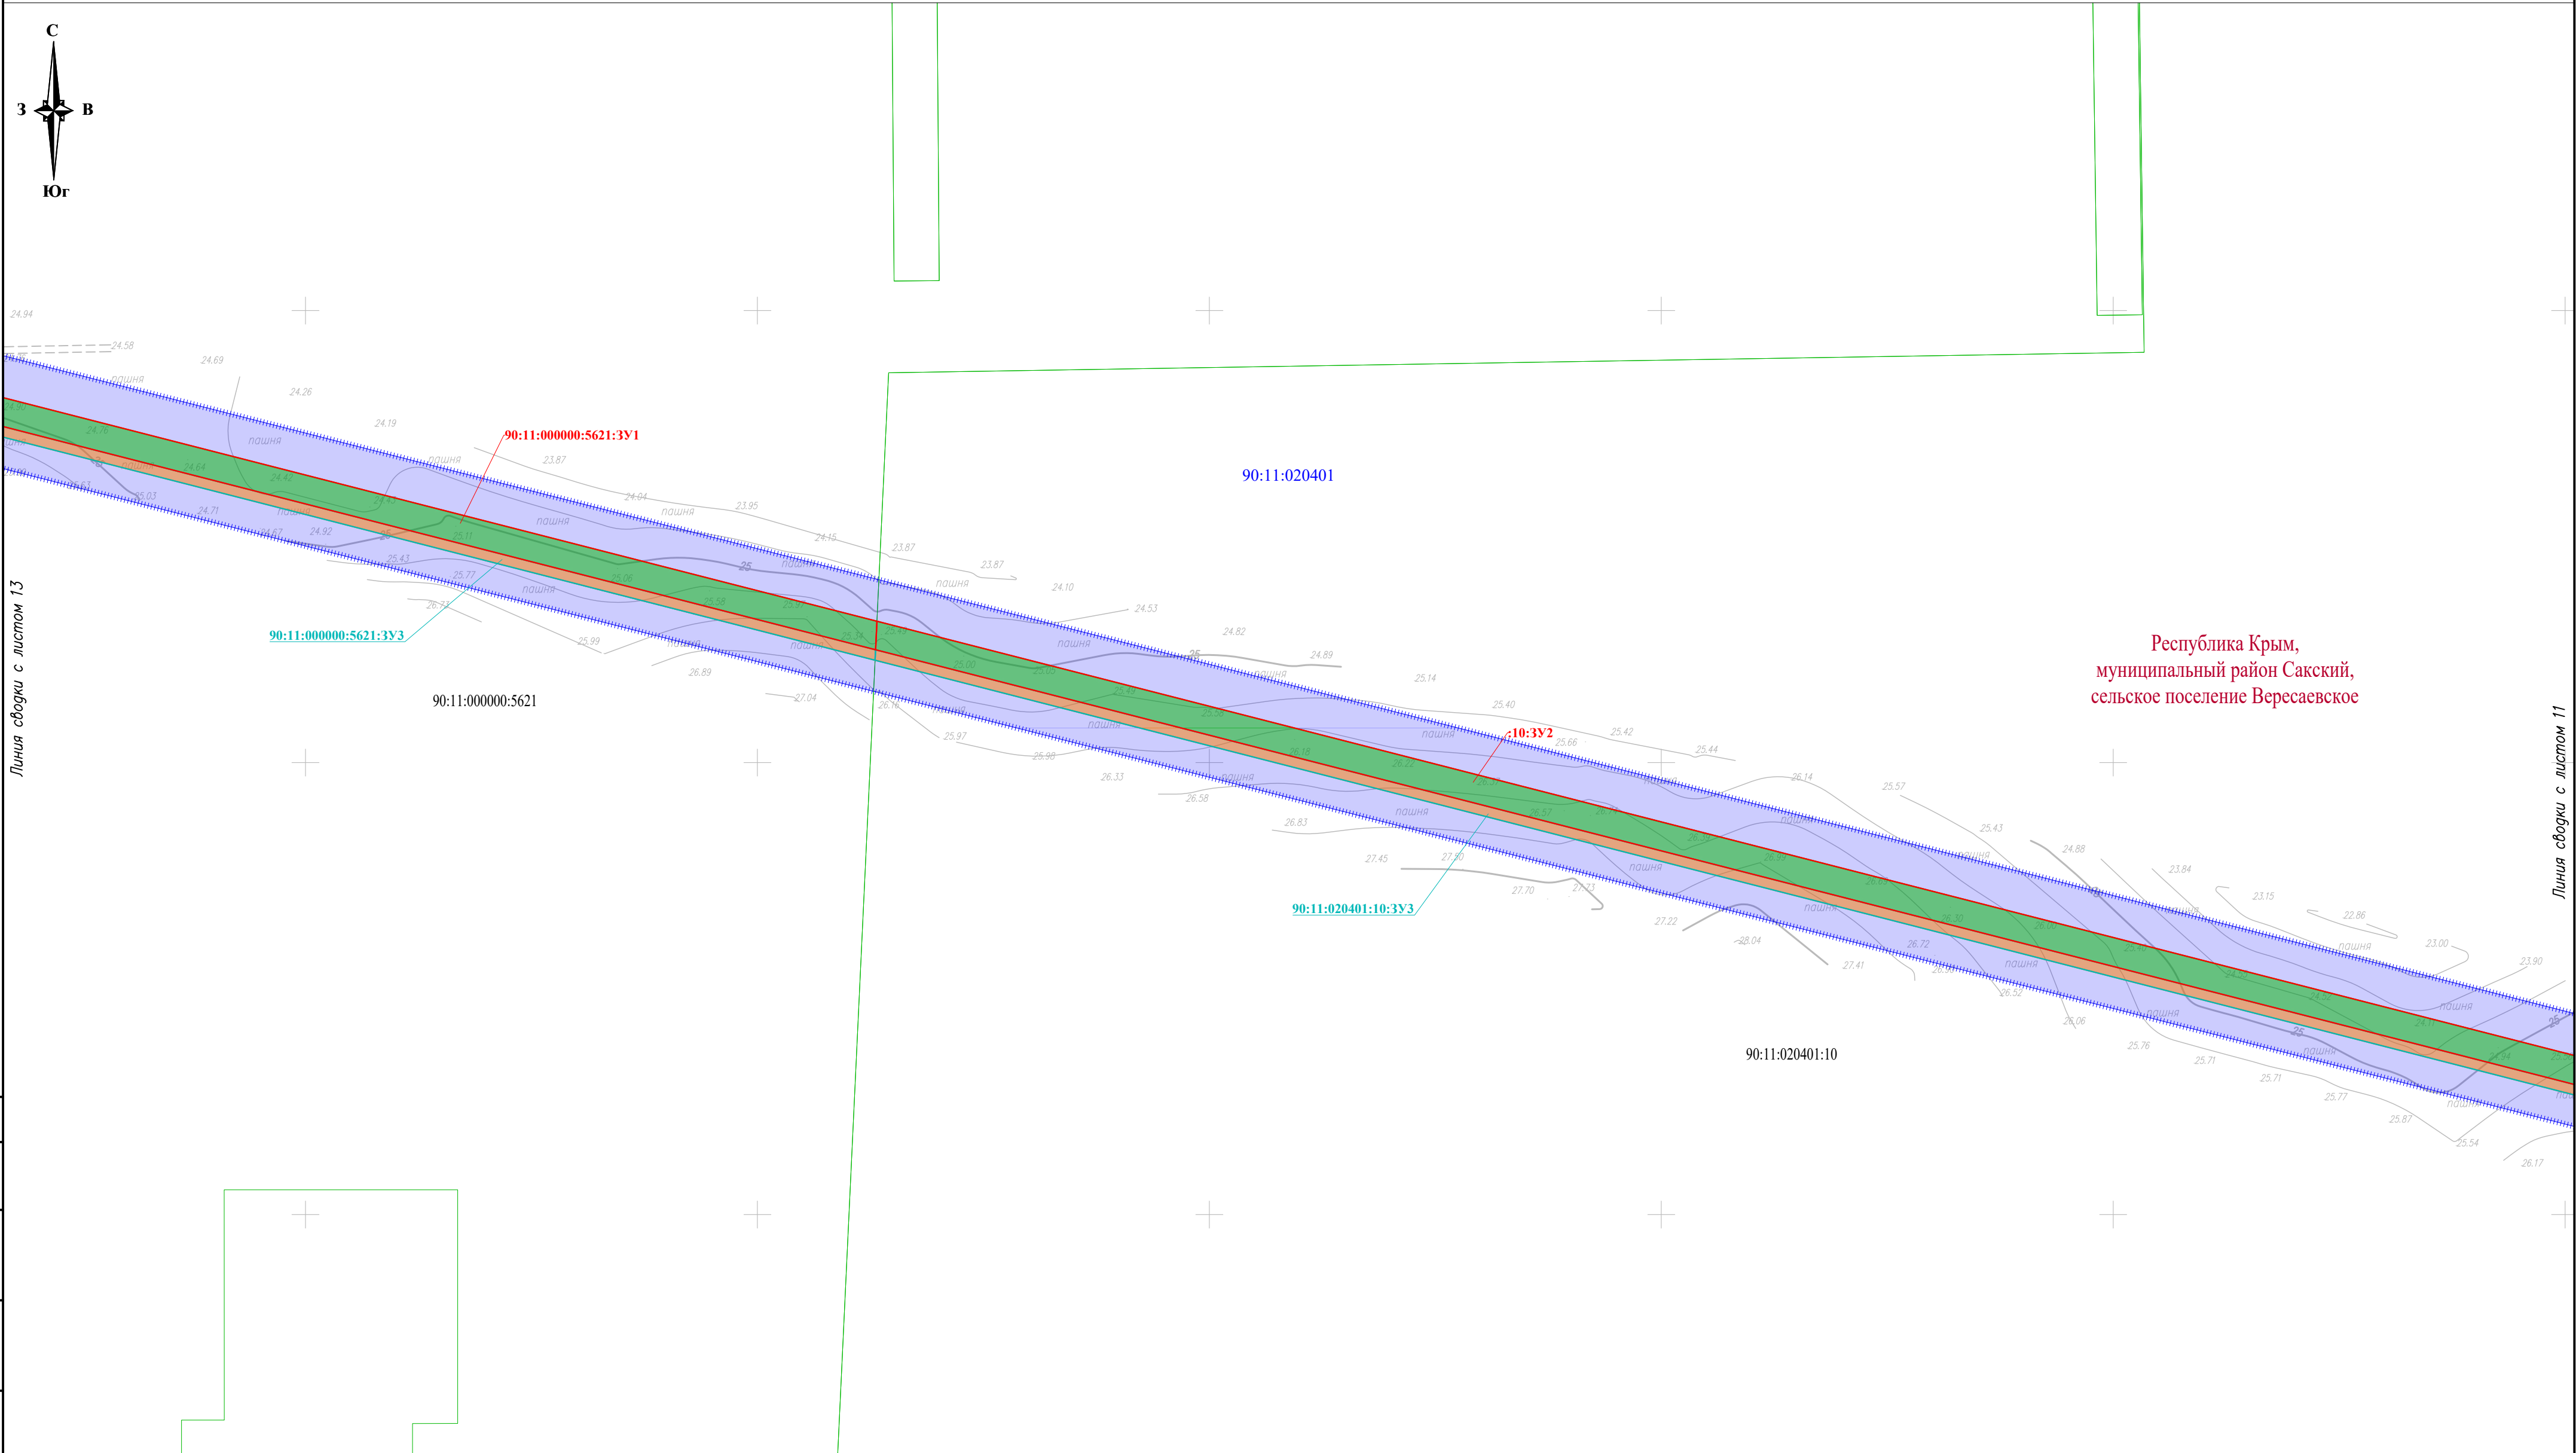


Условные обозначения и Схема совмещения листов представлены на листе 1

						П110–162–ПМТ6			
						"Строительство ПС 110 кВ Золотые пески с заходами ЛЭП 110 кВ, ЛЭП 10 кВ"			
Изм.	Количество	Лист	№ док.	Подп.	Дата	Проект межевания территории. Графическая часть	Стадия	Лист	Листов
Разраб.		Тревогина			05.26		П	12	
						Чертеж межевания территории М 1:2 000			
Н. контр.		Шаталова			05.26				
Нач. отд.		Ефимова			05.26				

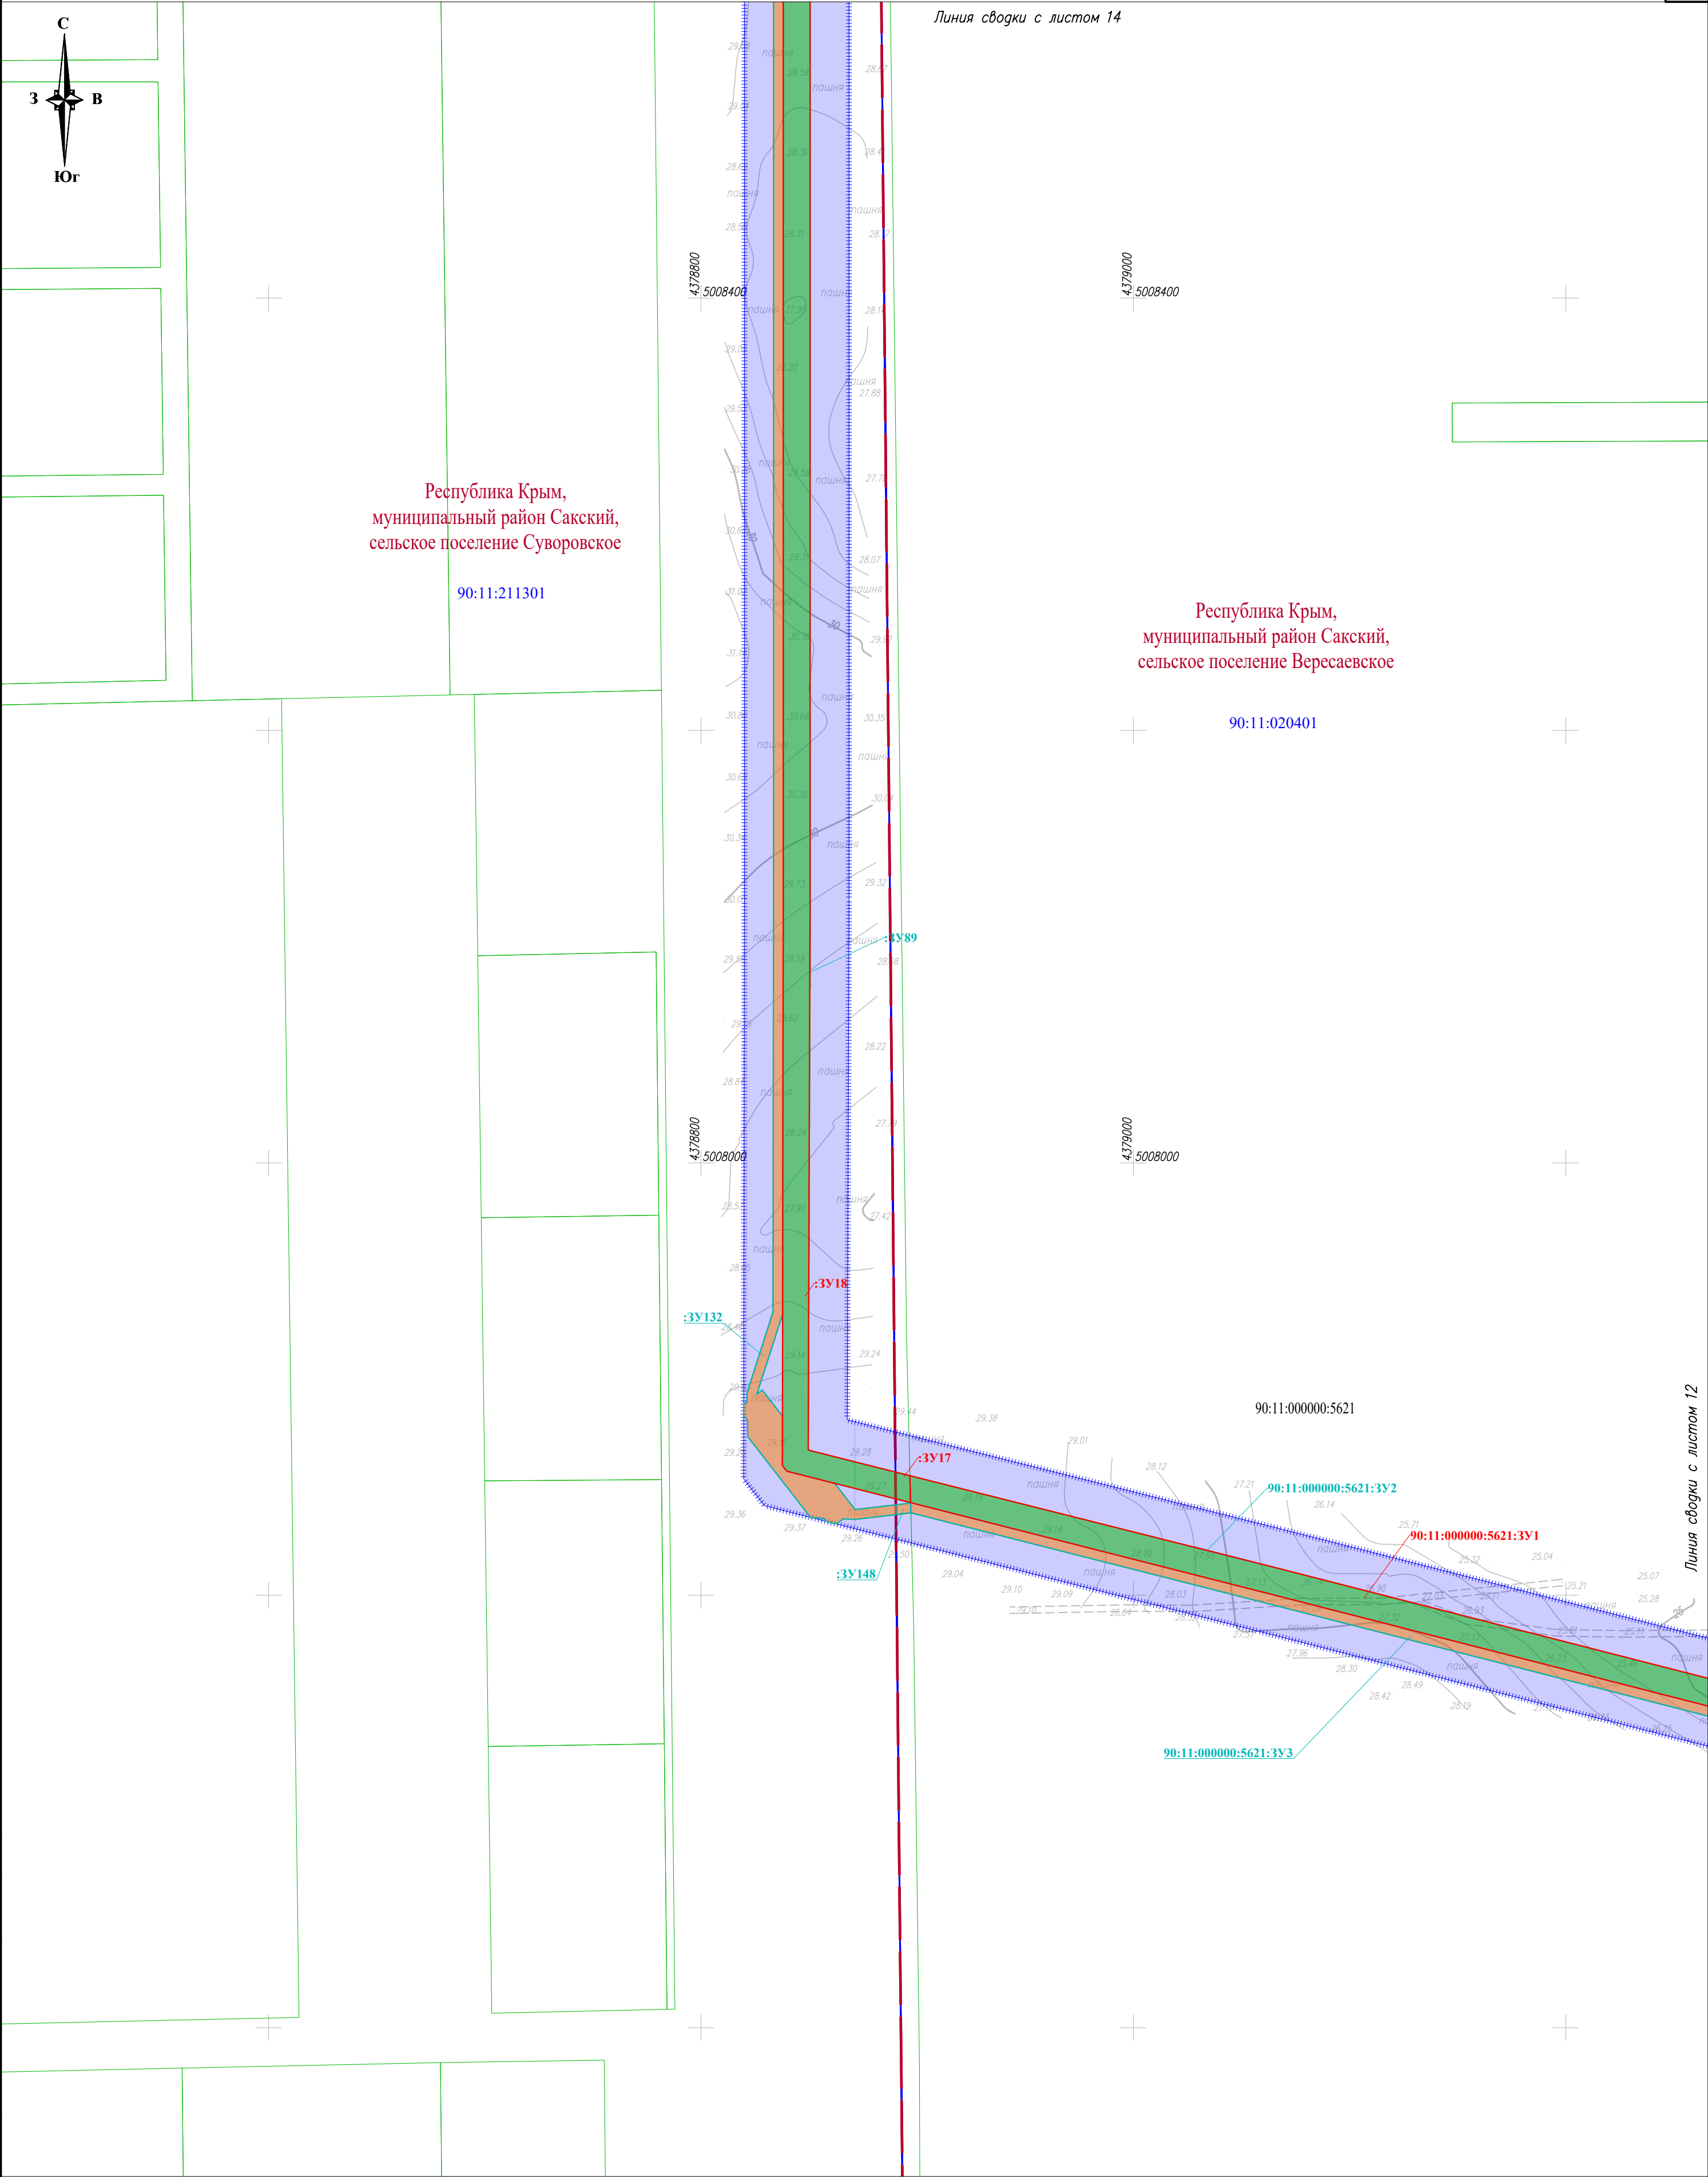


Условные обозначения и Схема совмещения листов представлены на листе 1

						П110–162–ПМТ6			
						"Строительство ПС 110 кВ Золотые пески с заходами ЛЭП 110 кВ, ЛЭП 10 кВ"			
Изм.	Кол.уч.	Лист	№ док	Подп.	Дата	Проект межевания территории. Графическая часть	Стадия	Лист	Листов
Разраб.		Тревогина			05.26		П	13	
Н. контр.		Шаталова			05.26	Чертеж межевания территории М 1:2 000			
Нач. отг.		Ефимова			05.26				

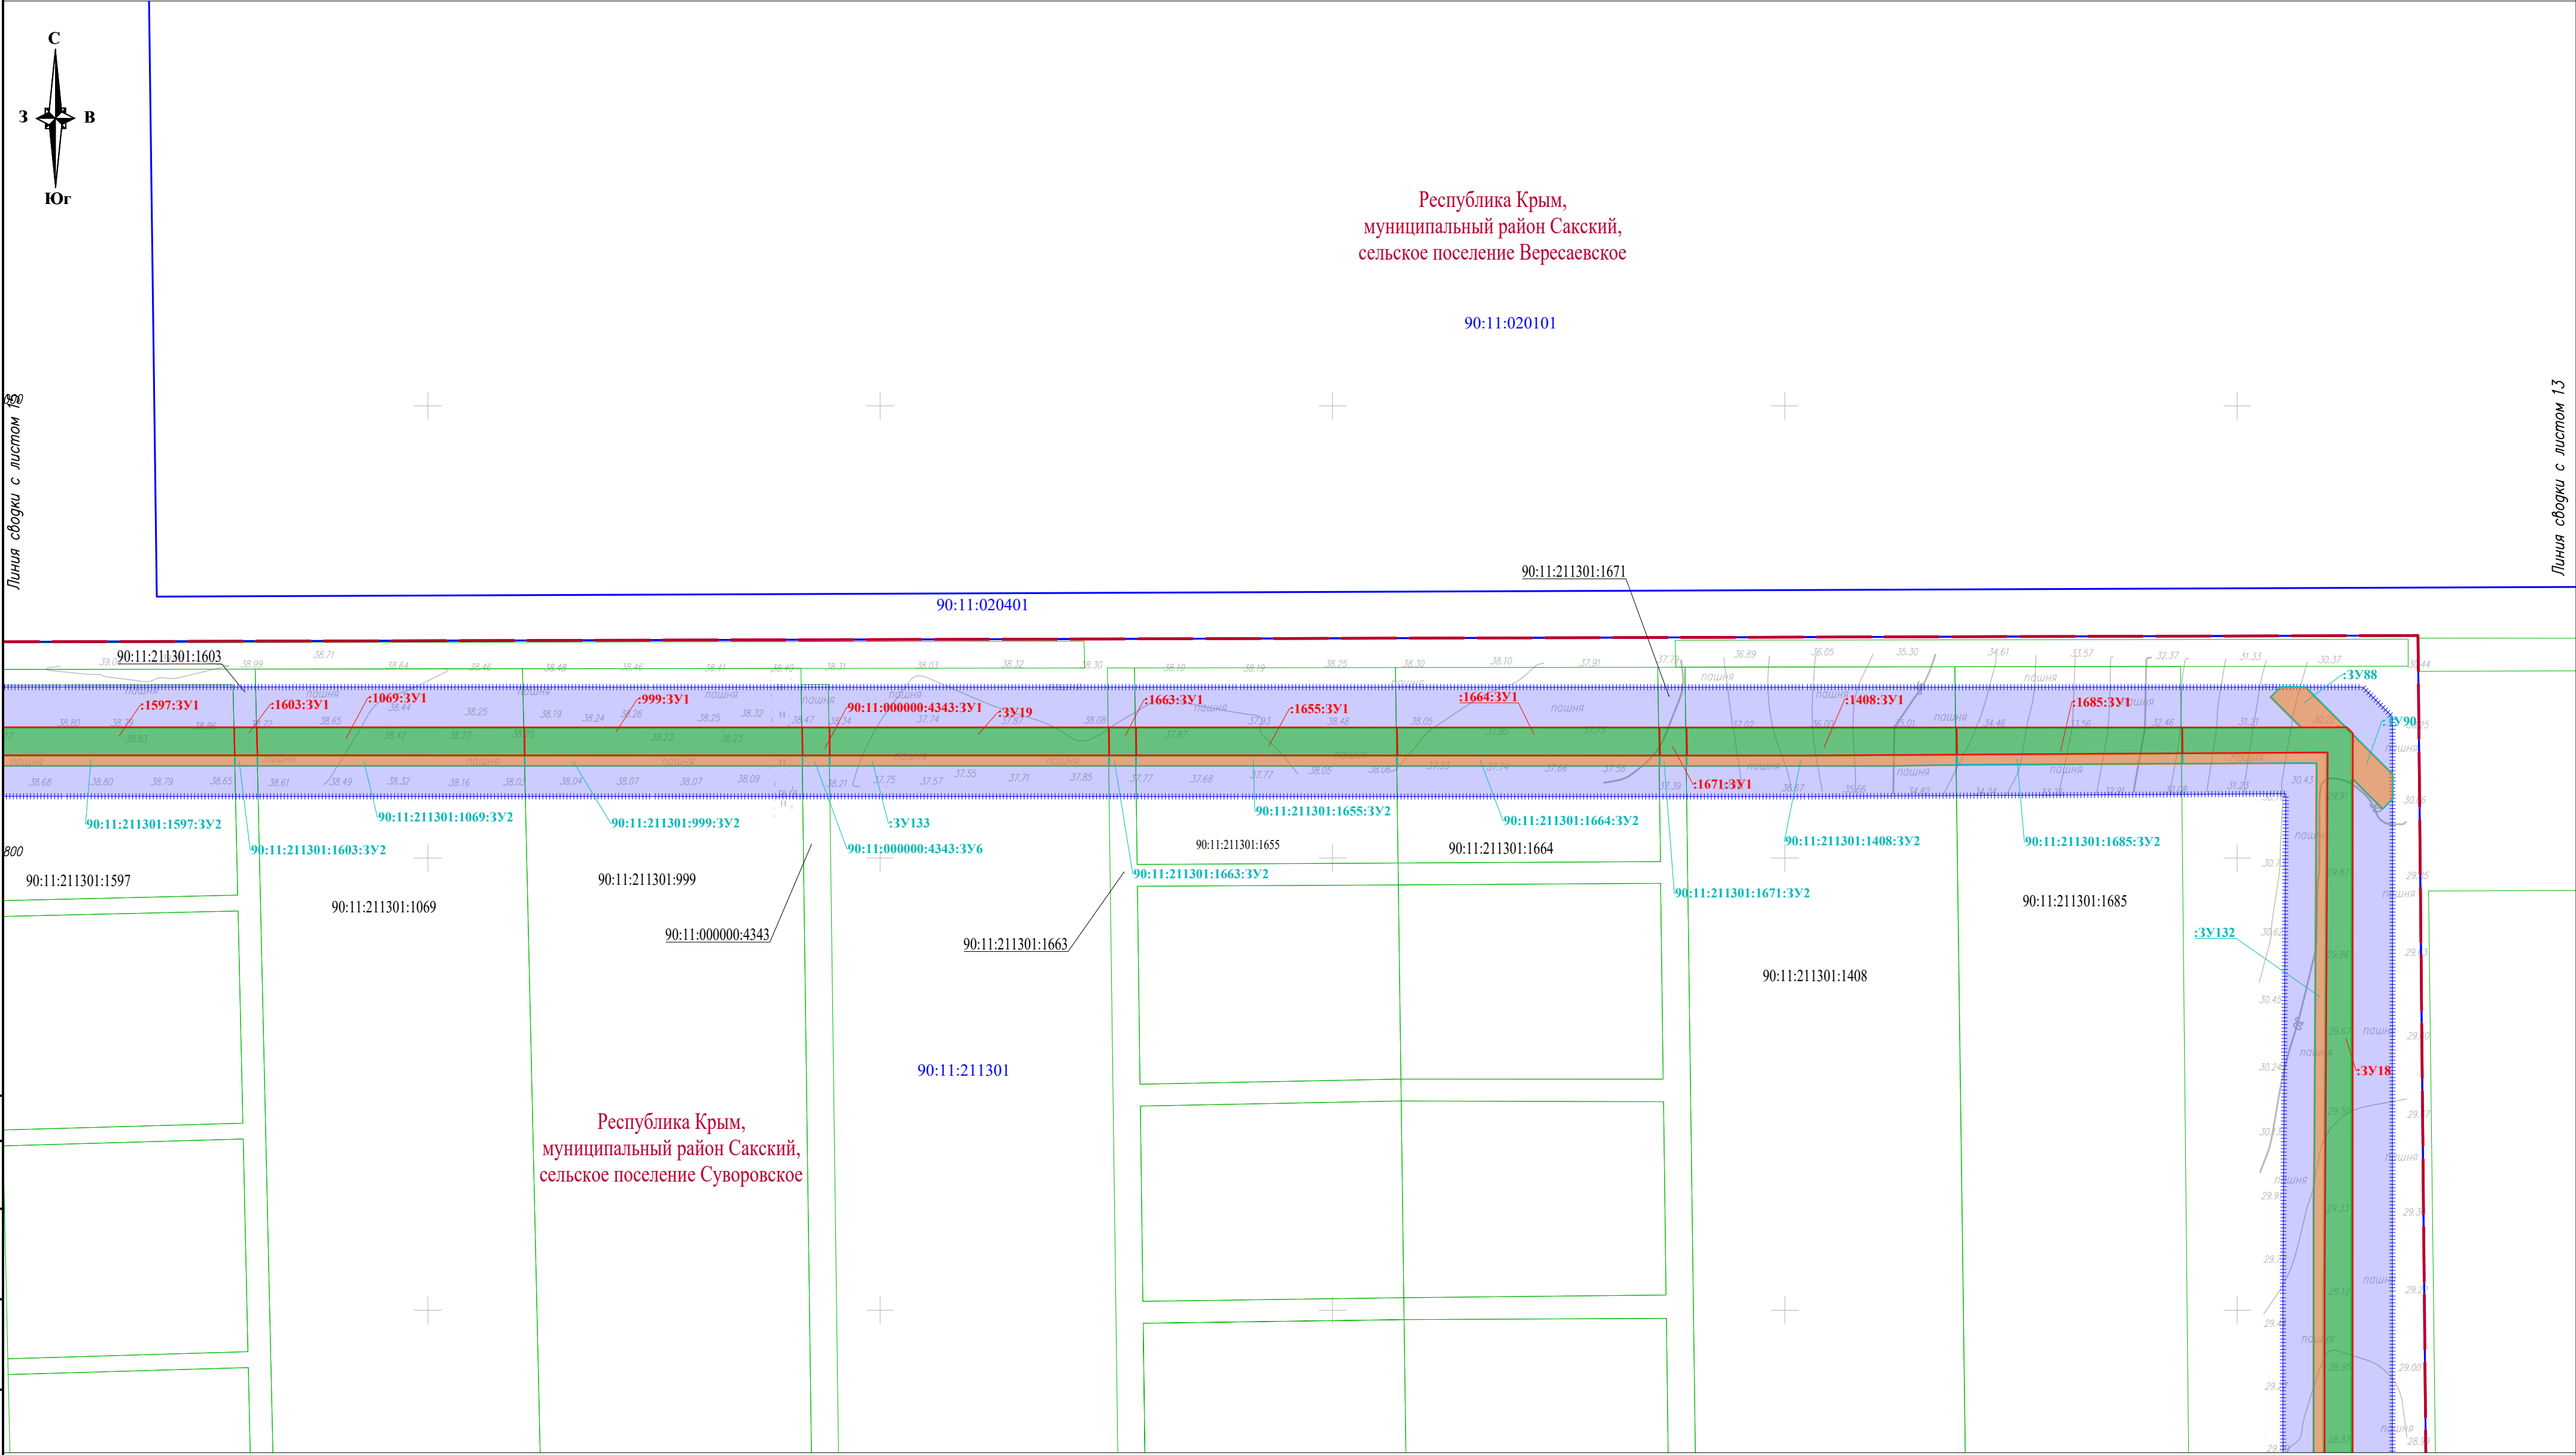


Условные обозначения и Схема совмещения листов представлены на листе 1

						П110–162–ПМТ6			
						"Строительство ПС 110 кВ Золотые пески с заходами ЛЭП 110 кВ, ЛЭП 10 кВ"			
Изм.	Кол.у	Лист	№ док	Подп.	Дата	Проект межевания территории. Графическая часть	Стадия	Лист	Листов
Разраб.		Тревогина			05.26		П	14	
Н. контр.		Шаталова			05.26	Чертеж межевания территории М 1:2 000			
Нач. отг.		Ефимова			05.26				

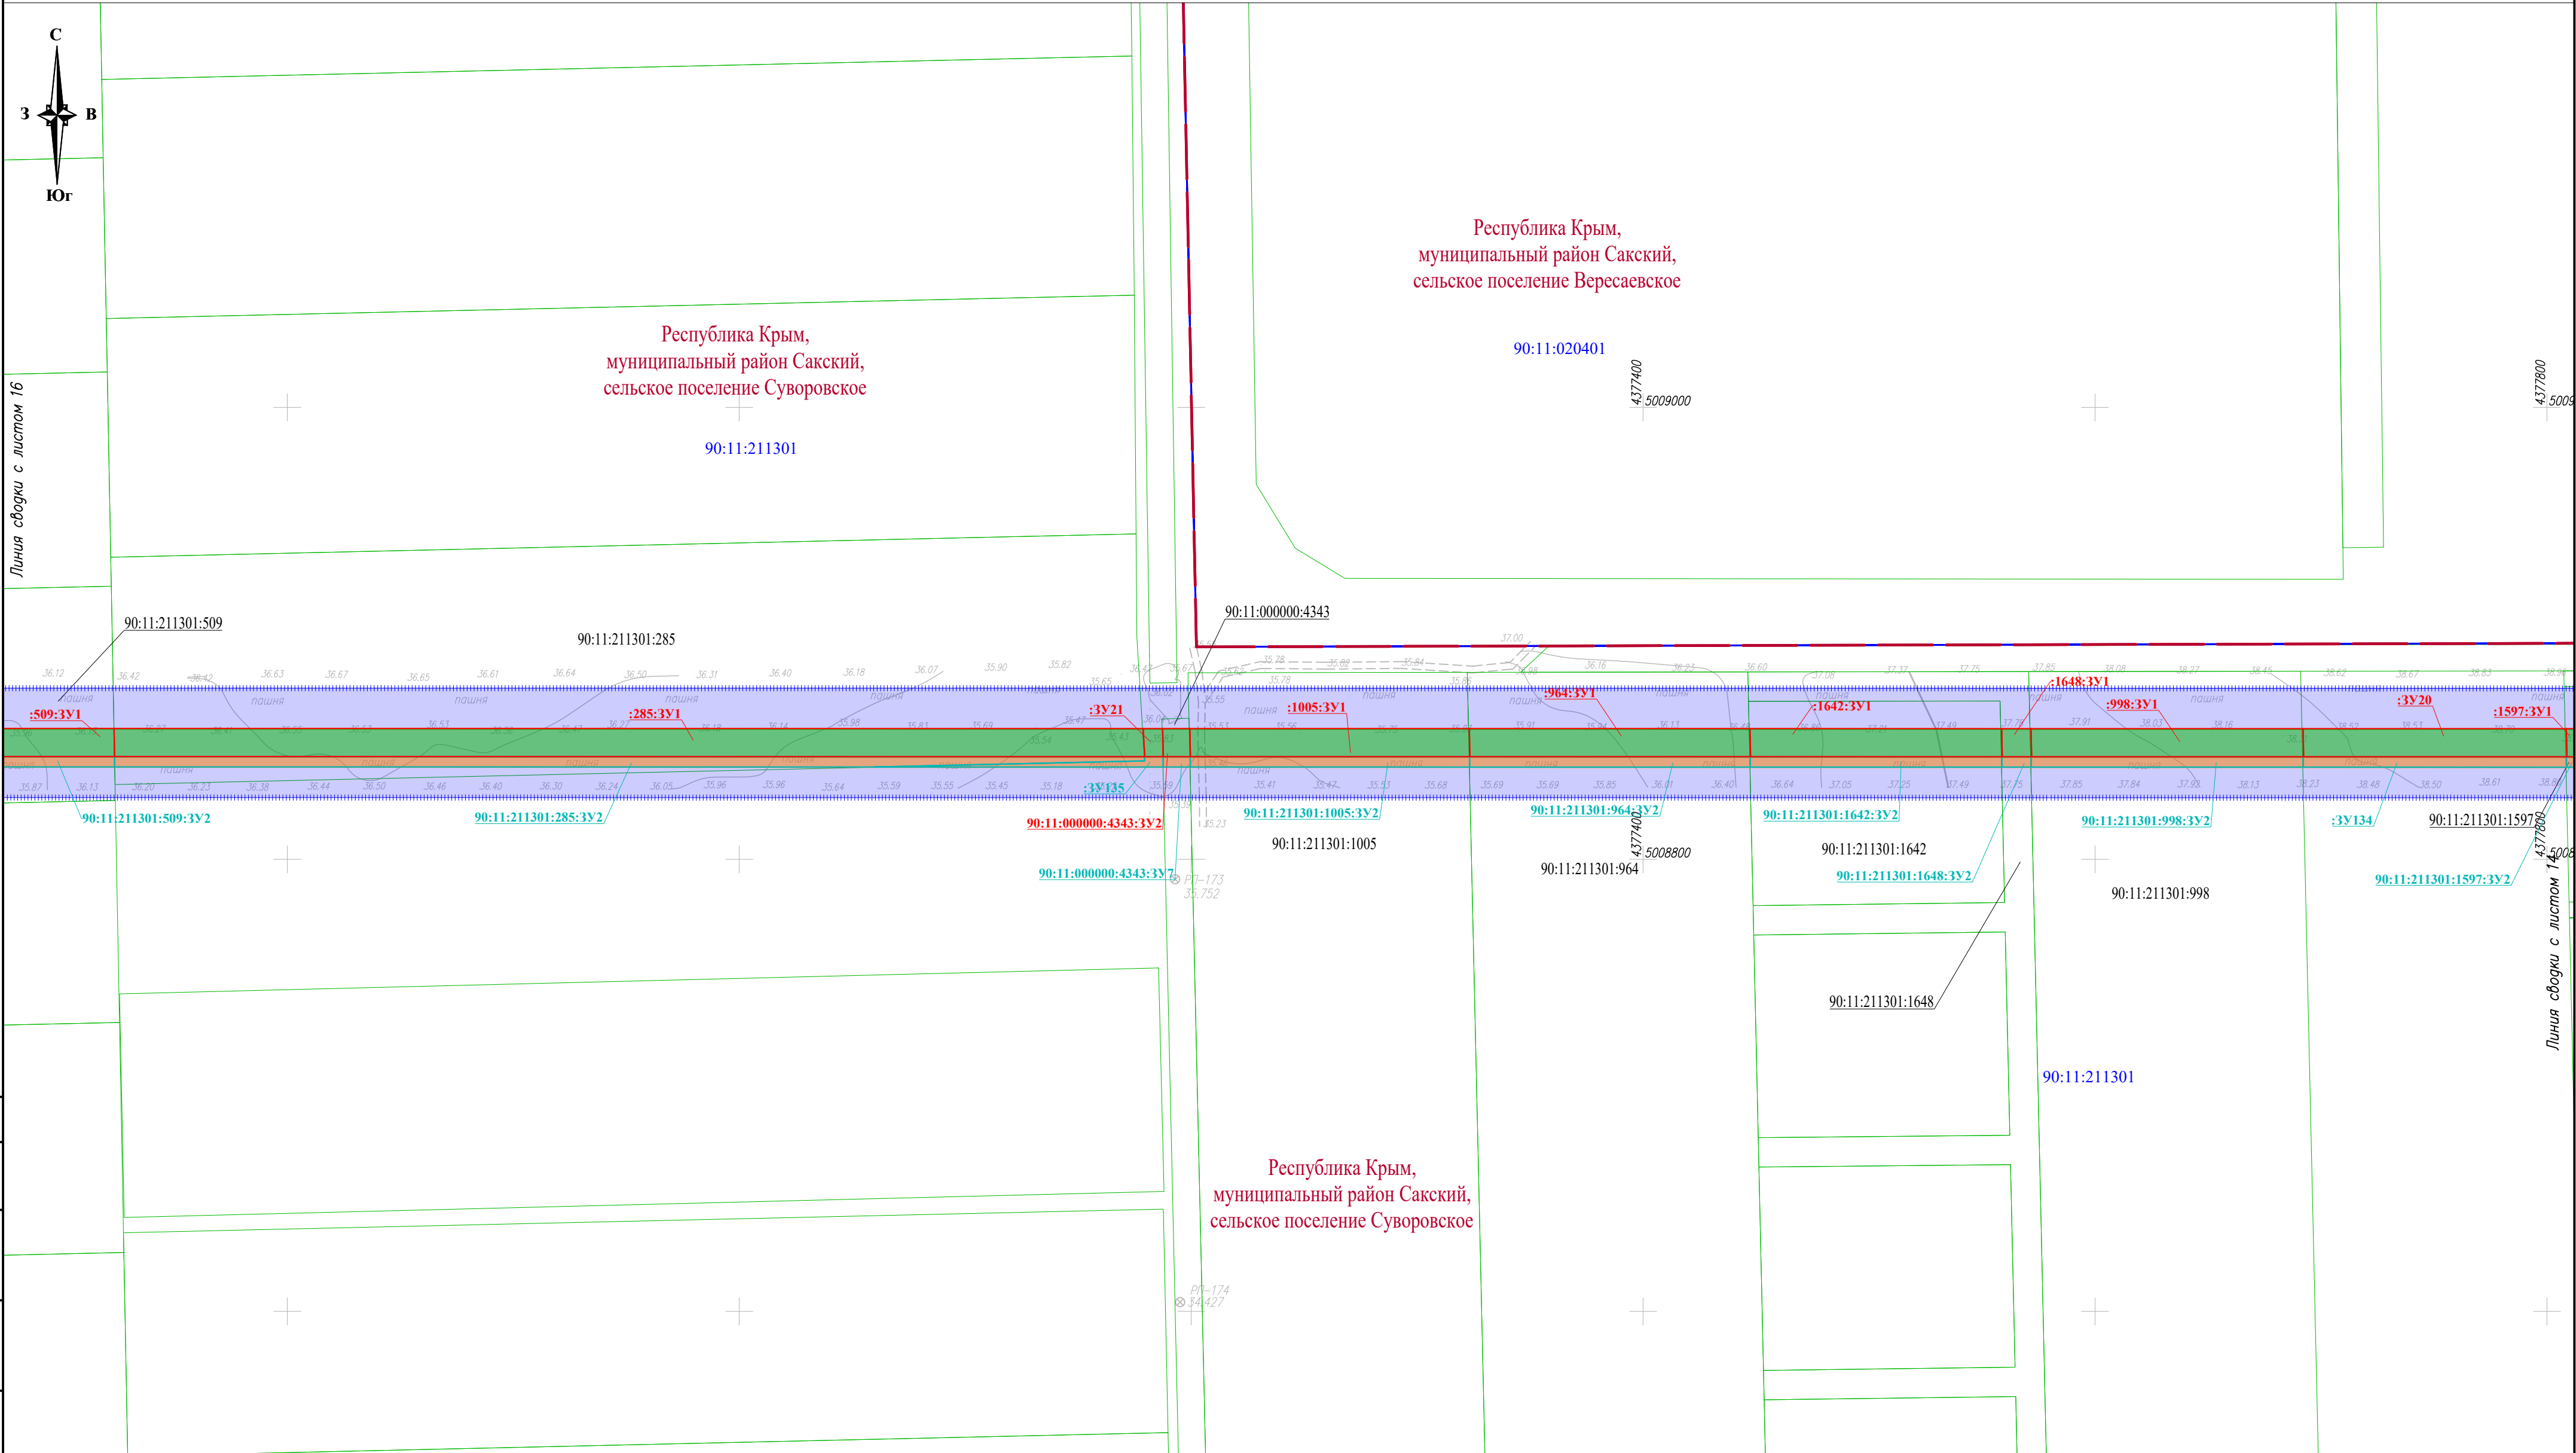

Условные обозначения и Схема совмещения листов представлены на листе 1

						П110–162–ПМТ6			
						"Строительство ПС 110 кВ Золотые пески с заходами ЛЭП 110 кВ, ЛЭП 10 кВ"			
Изм.	Кол.уч.	Лист	№ док.	Подп.	Дата	Проект межевания террит.и. Графическая часть	Стадия	Лист	Листов
Разраб.		Тревогина			05.26		П	15	
						Чертеж межевания территории М 1:2 000	ЛЭМ		
Н. контр.		Шаталова			05.26				
Нач. отг.		Ефимова			05.26				

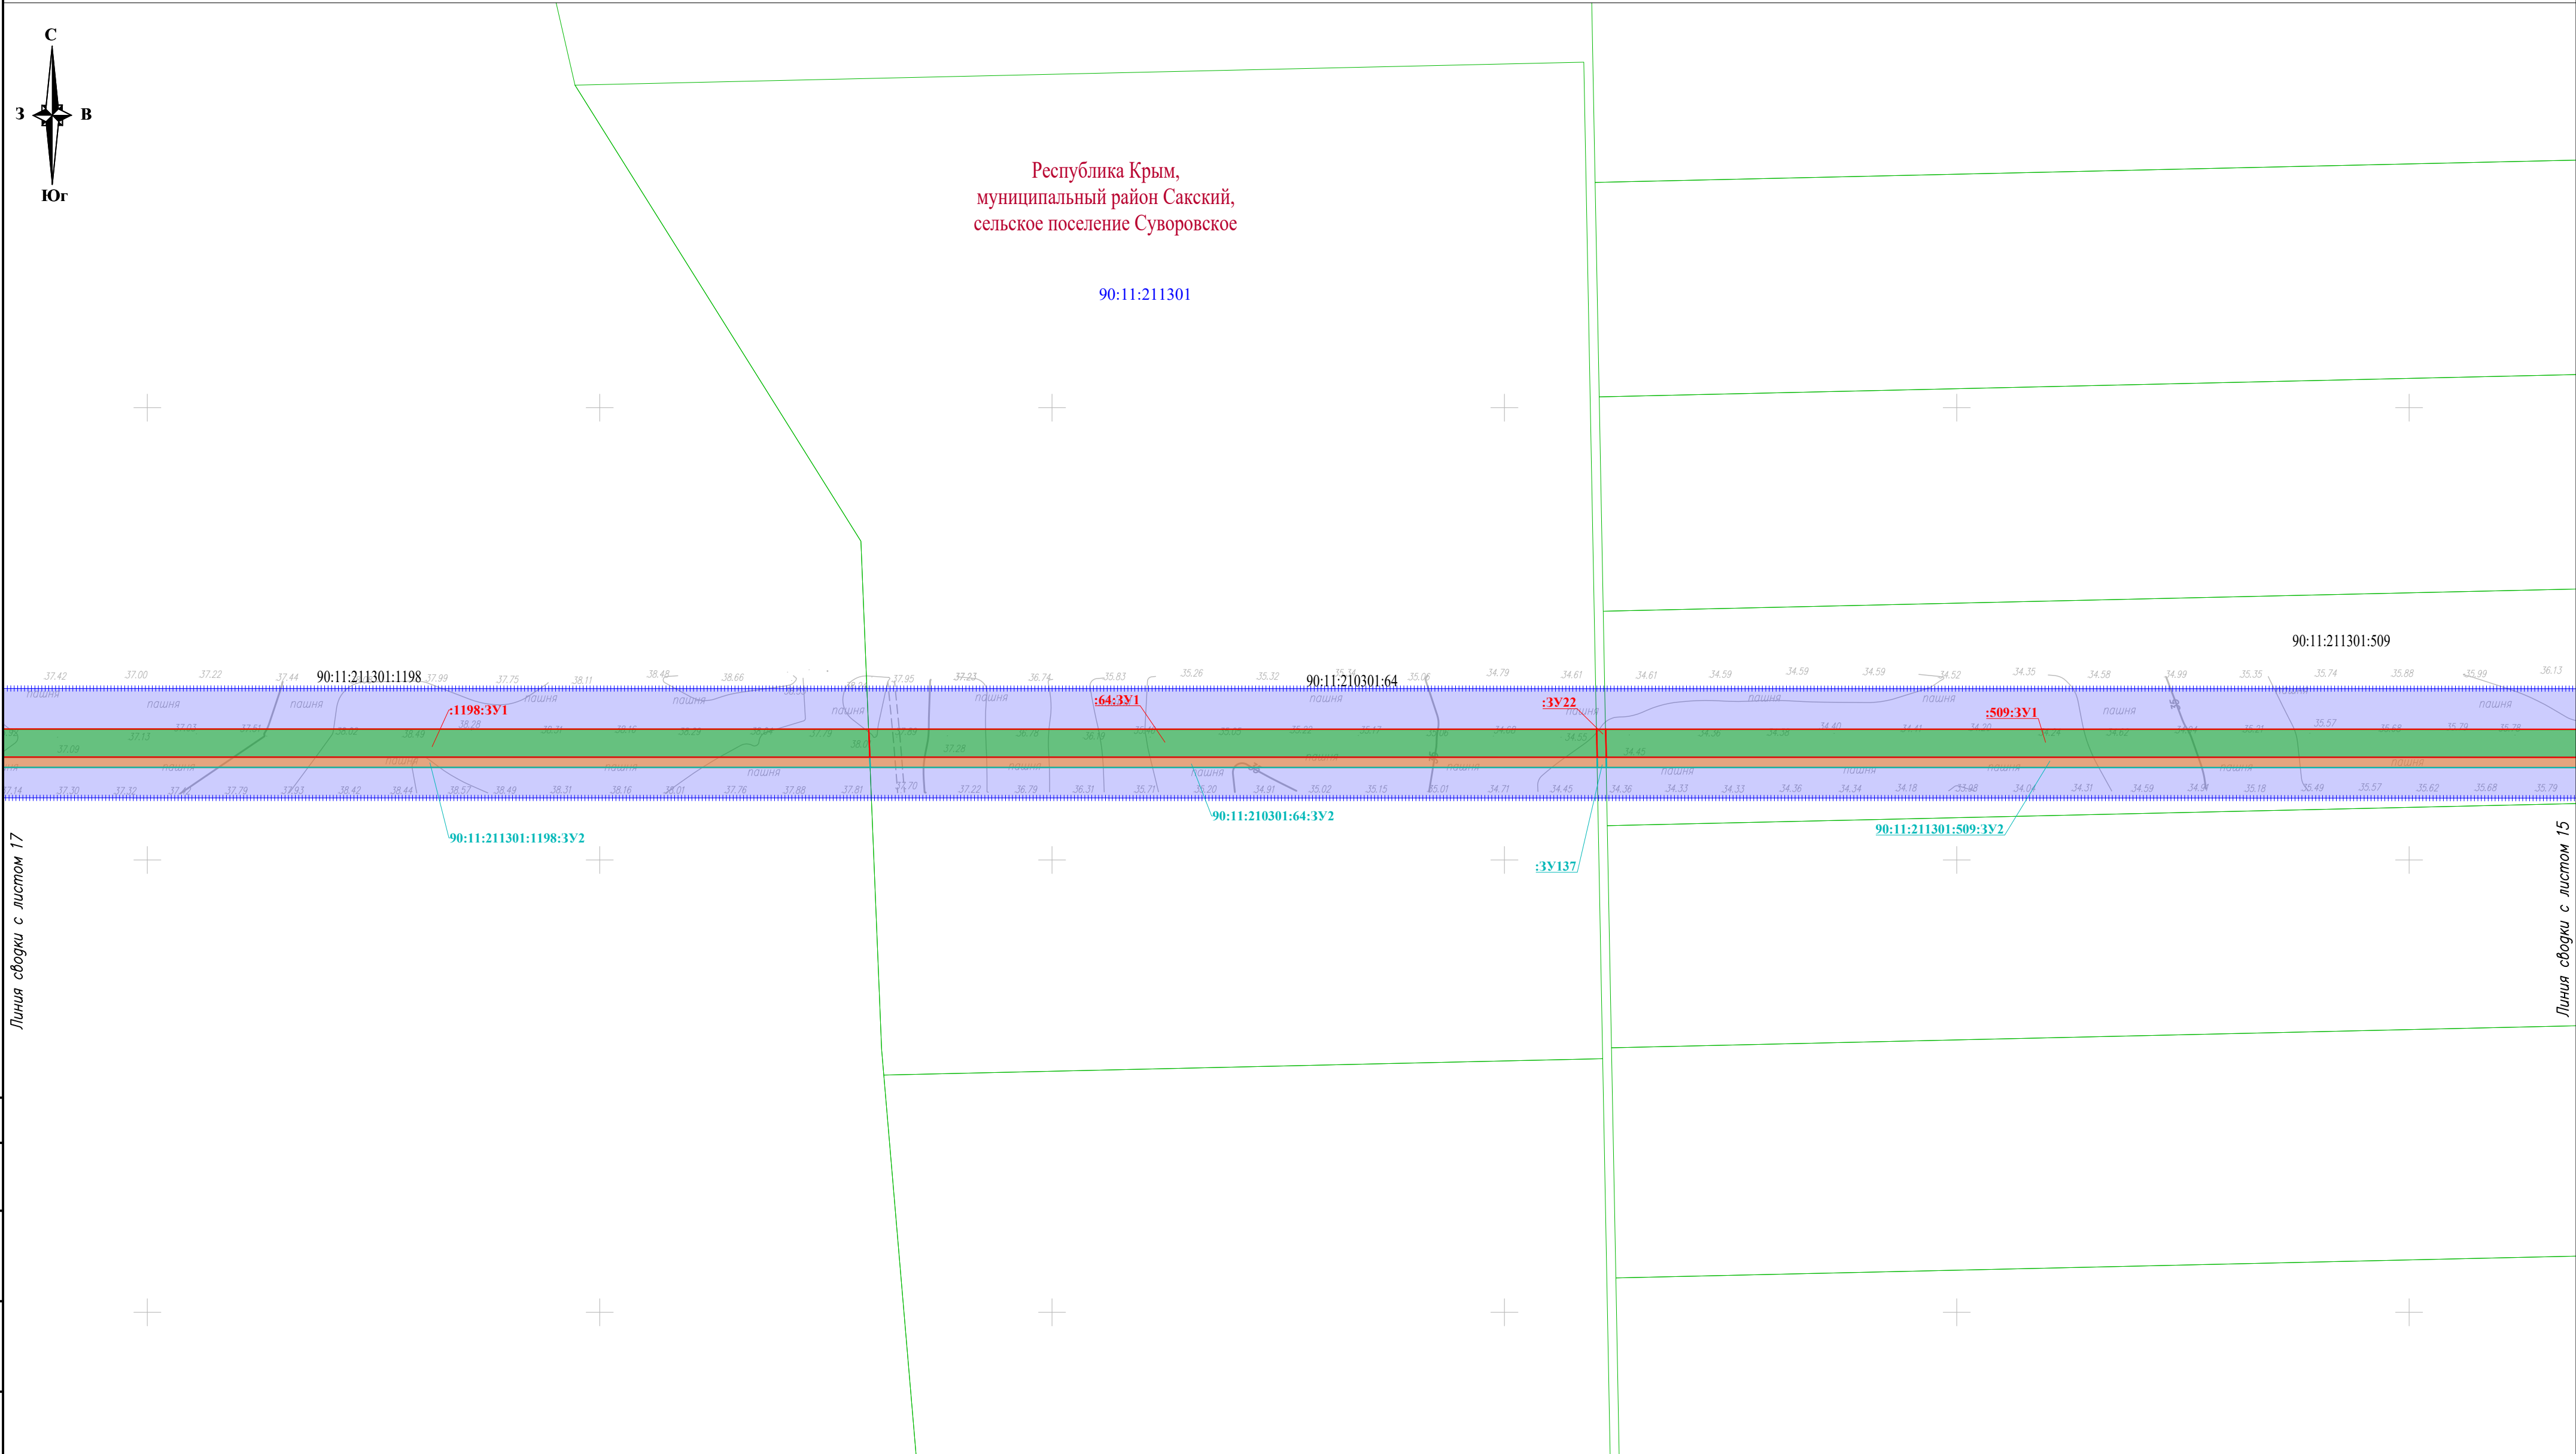


Линия съвки с листом 17

Линия съвки с листом 15

Условные обозначения и Схема совмещения листов представлены на листе 1

						П110–162–ПМТ6			
						”Строительство ПС 110 кВ Золотые пески с заходами ЛЭП 110 кВ, ЛЭП 10 кВ”			
Изм.	Кол.уч.	Лист	№ док.	Подп.	Дата	Проект межевания территории. Графическая часть	Стадия	Лист	Листов
Разраб.		Тревогина			05.26		П	16	
						Чертеж межевания территории М 1:2 000			
Н. контр.		Шаталова			05.26				
Нач. отг.		Ефимова			05.26				

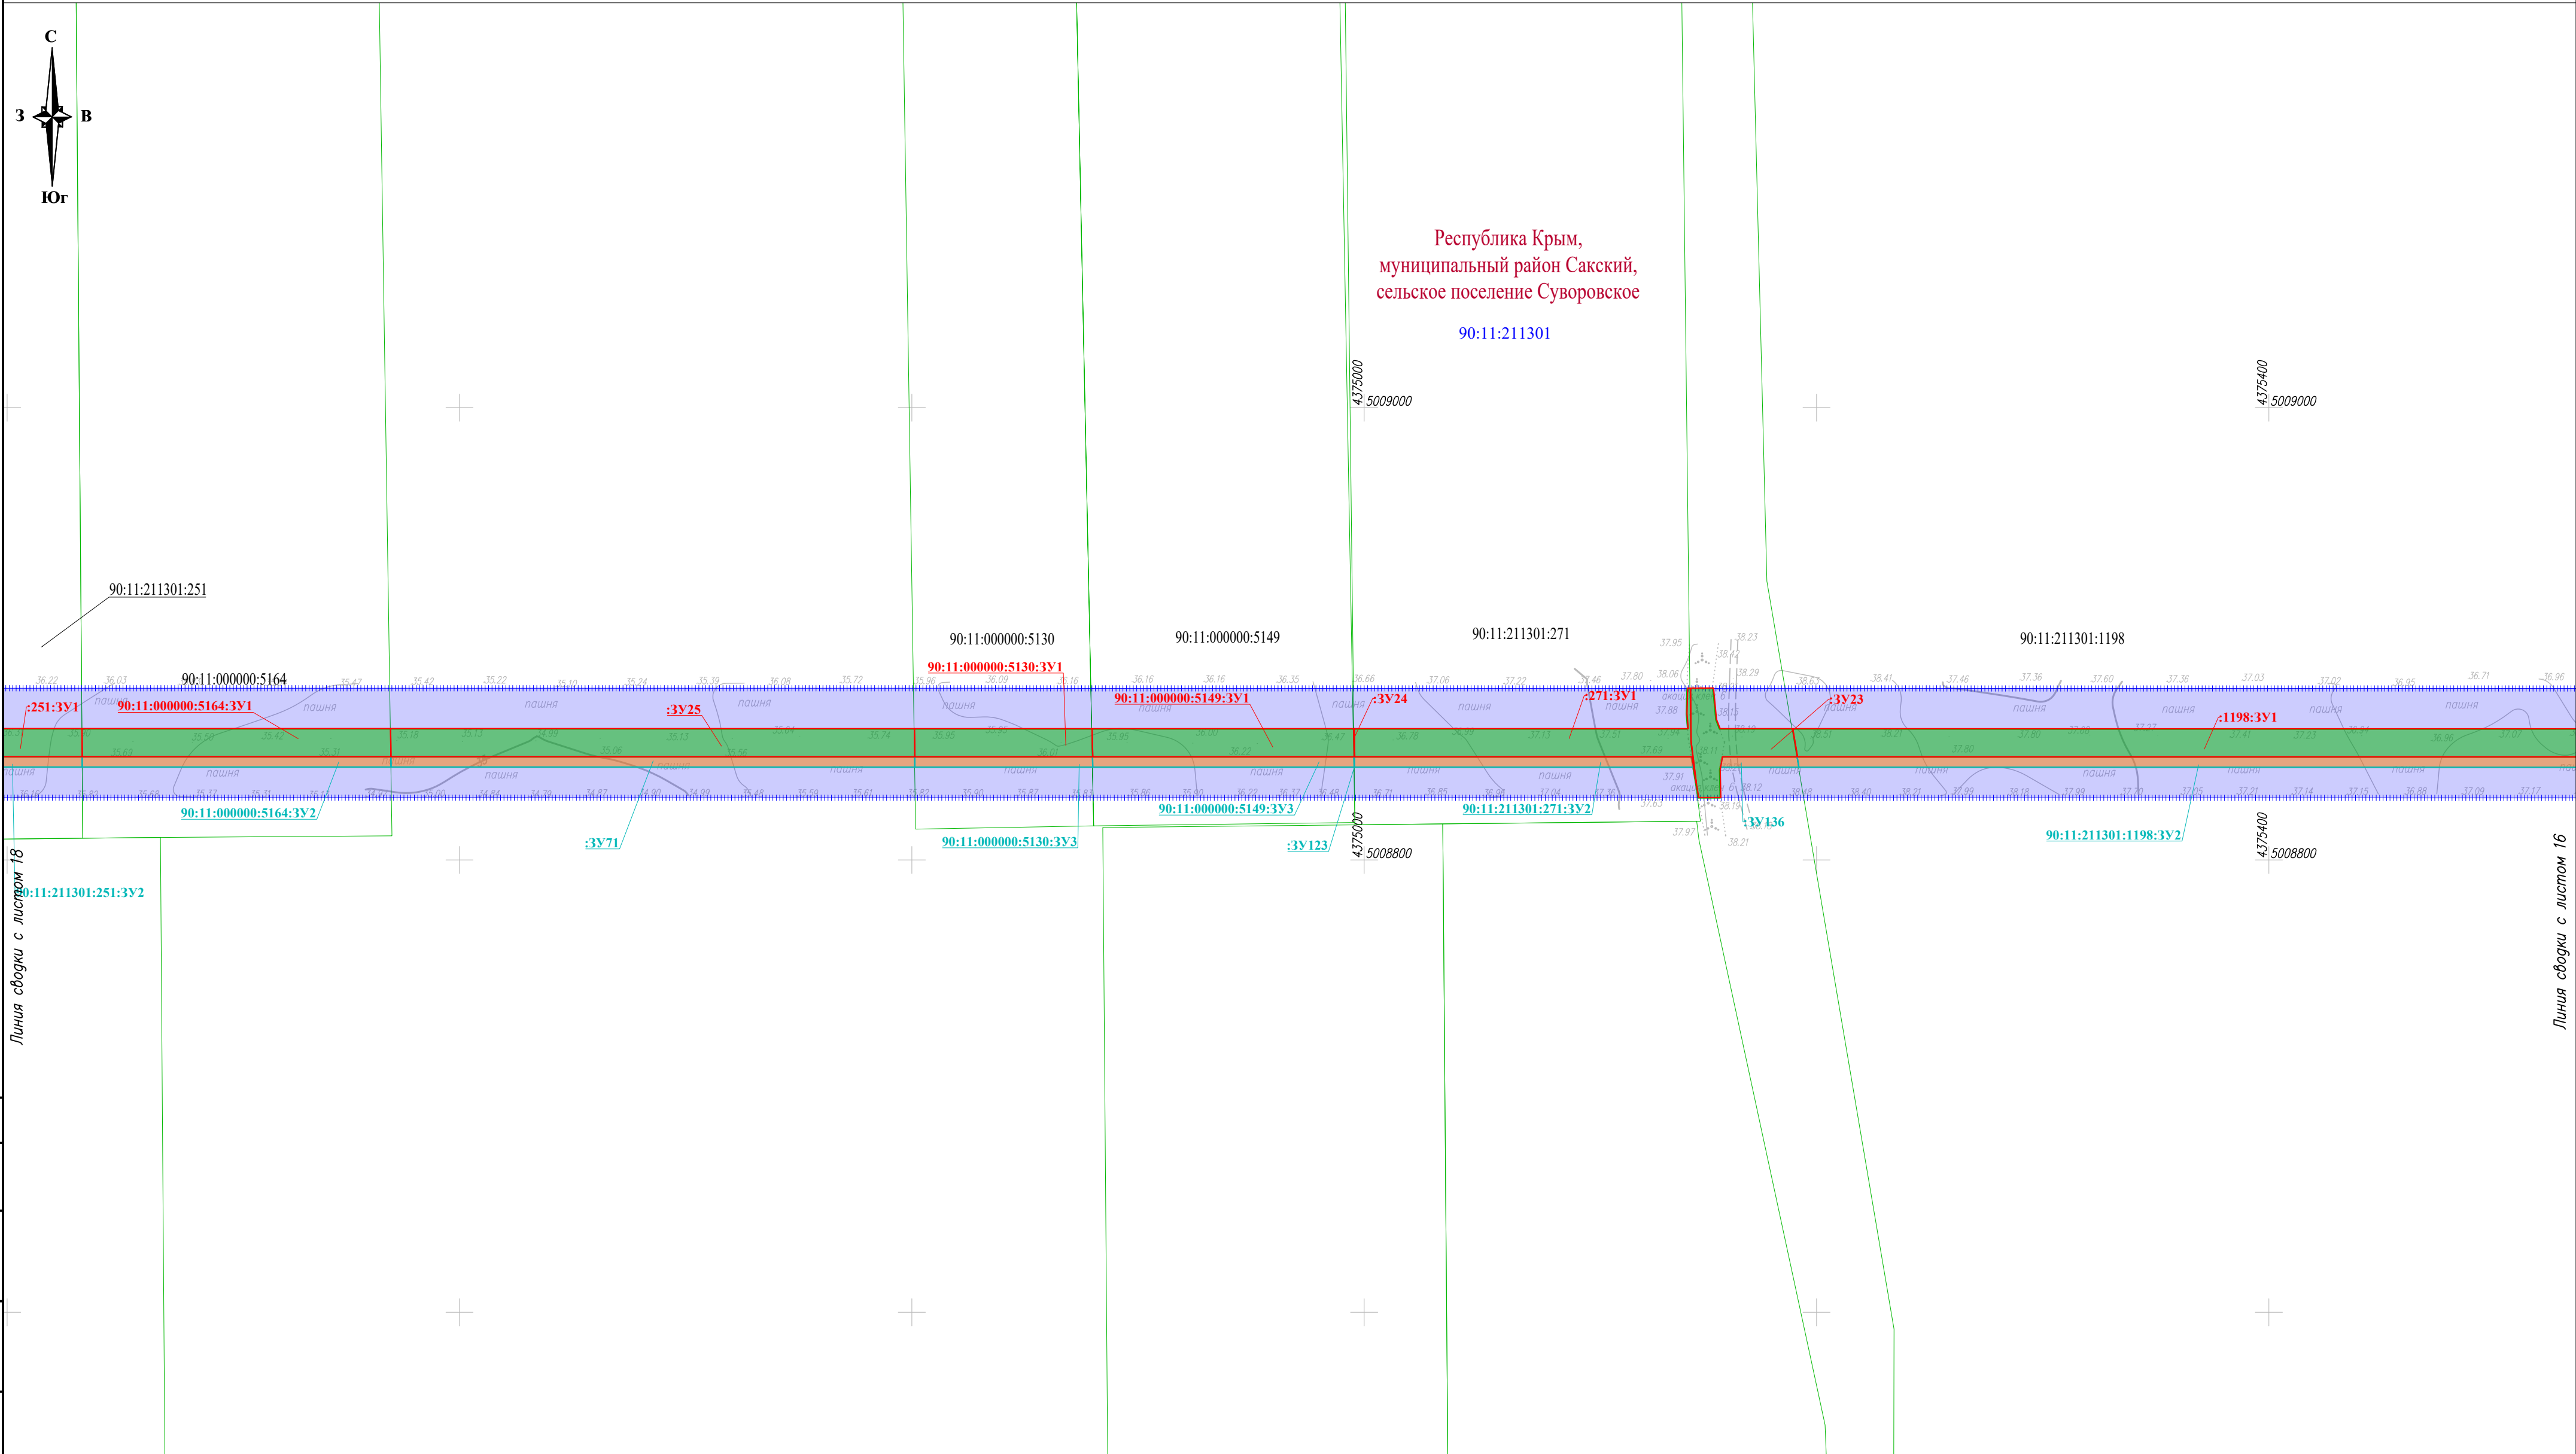


Линия сводки с листом 18

Линия сводки с листом 16

Условные обозначения и Схема совмещения листов представлены на листе 1


						П110–162–ПМТ6			
						"Строительство ПС 110 кВ Золотые пески с заходами ЛЭП 110 кВ, ЛЭП 10 кВ"			
Изм.	Кол.уч.	Лист	№ док.	Подп.	Дата	Проект межевания территории. Графическая часть	Стадия	Лист	Листов
Разраб.		Тревогина			05.26		П	17	
						Чертеж межевания территории М 1:2 000			
Н. контр.		Шаталова			05.26				
Нач. отг.		Ефимова			05.26				

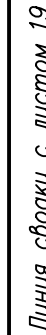

Линия сводки с листом 17

Условные обозначения и Схема совмещения листов представлены на листе 1




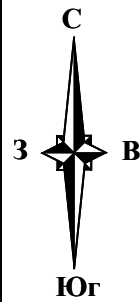

Республика Крым,
муниципальный район Сакский,
сельское поселение Суворовское

90:11:211201


Линия сводки с листом 21

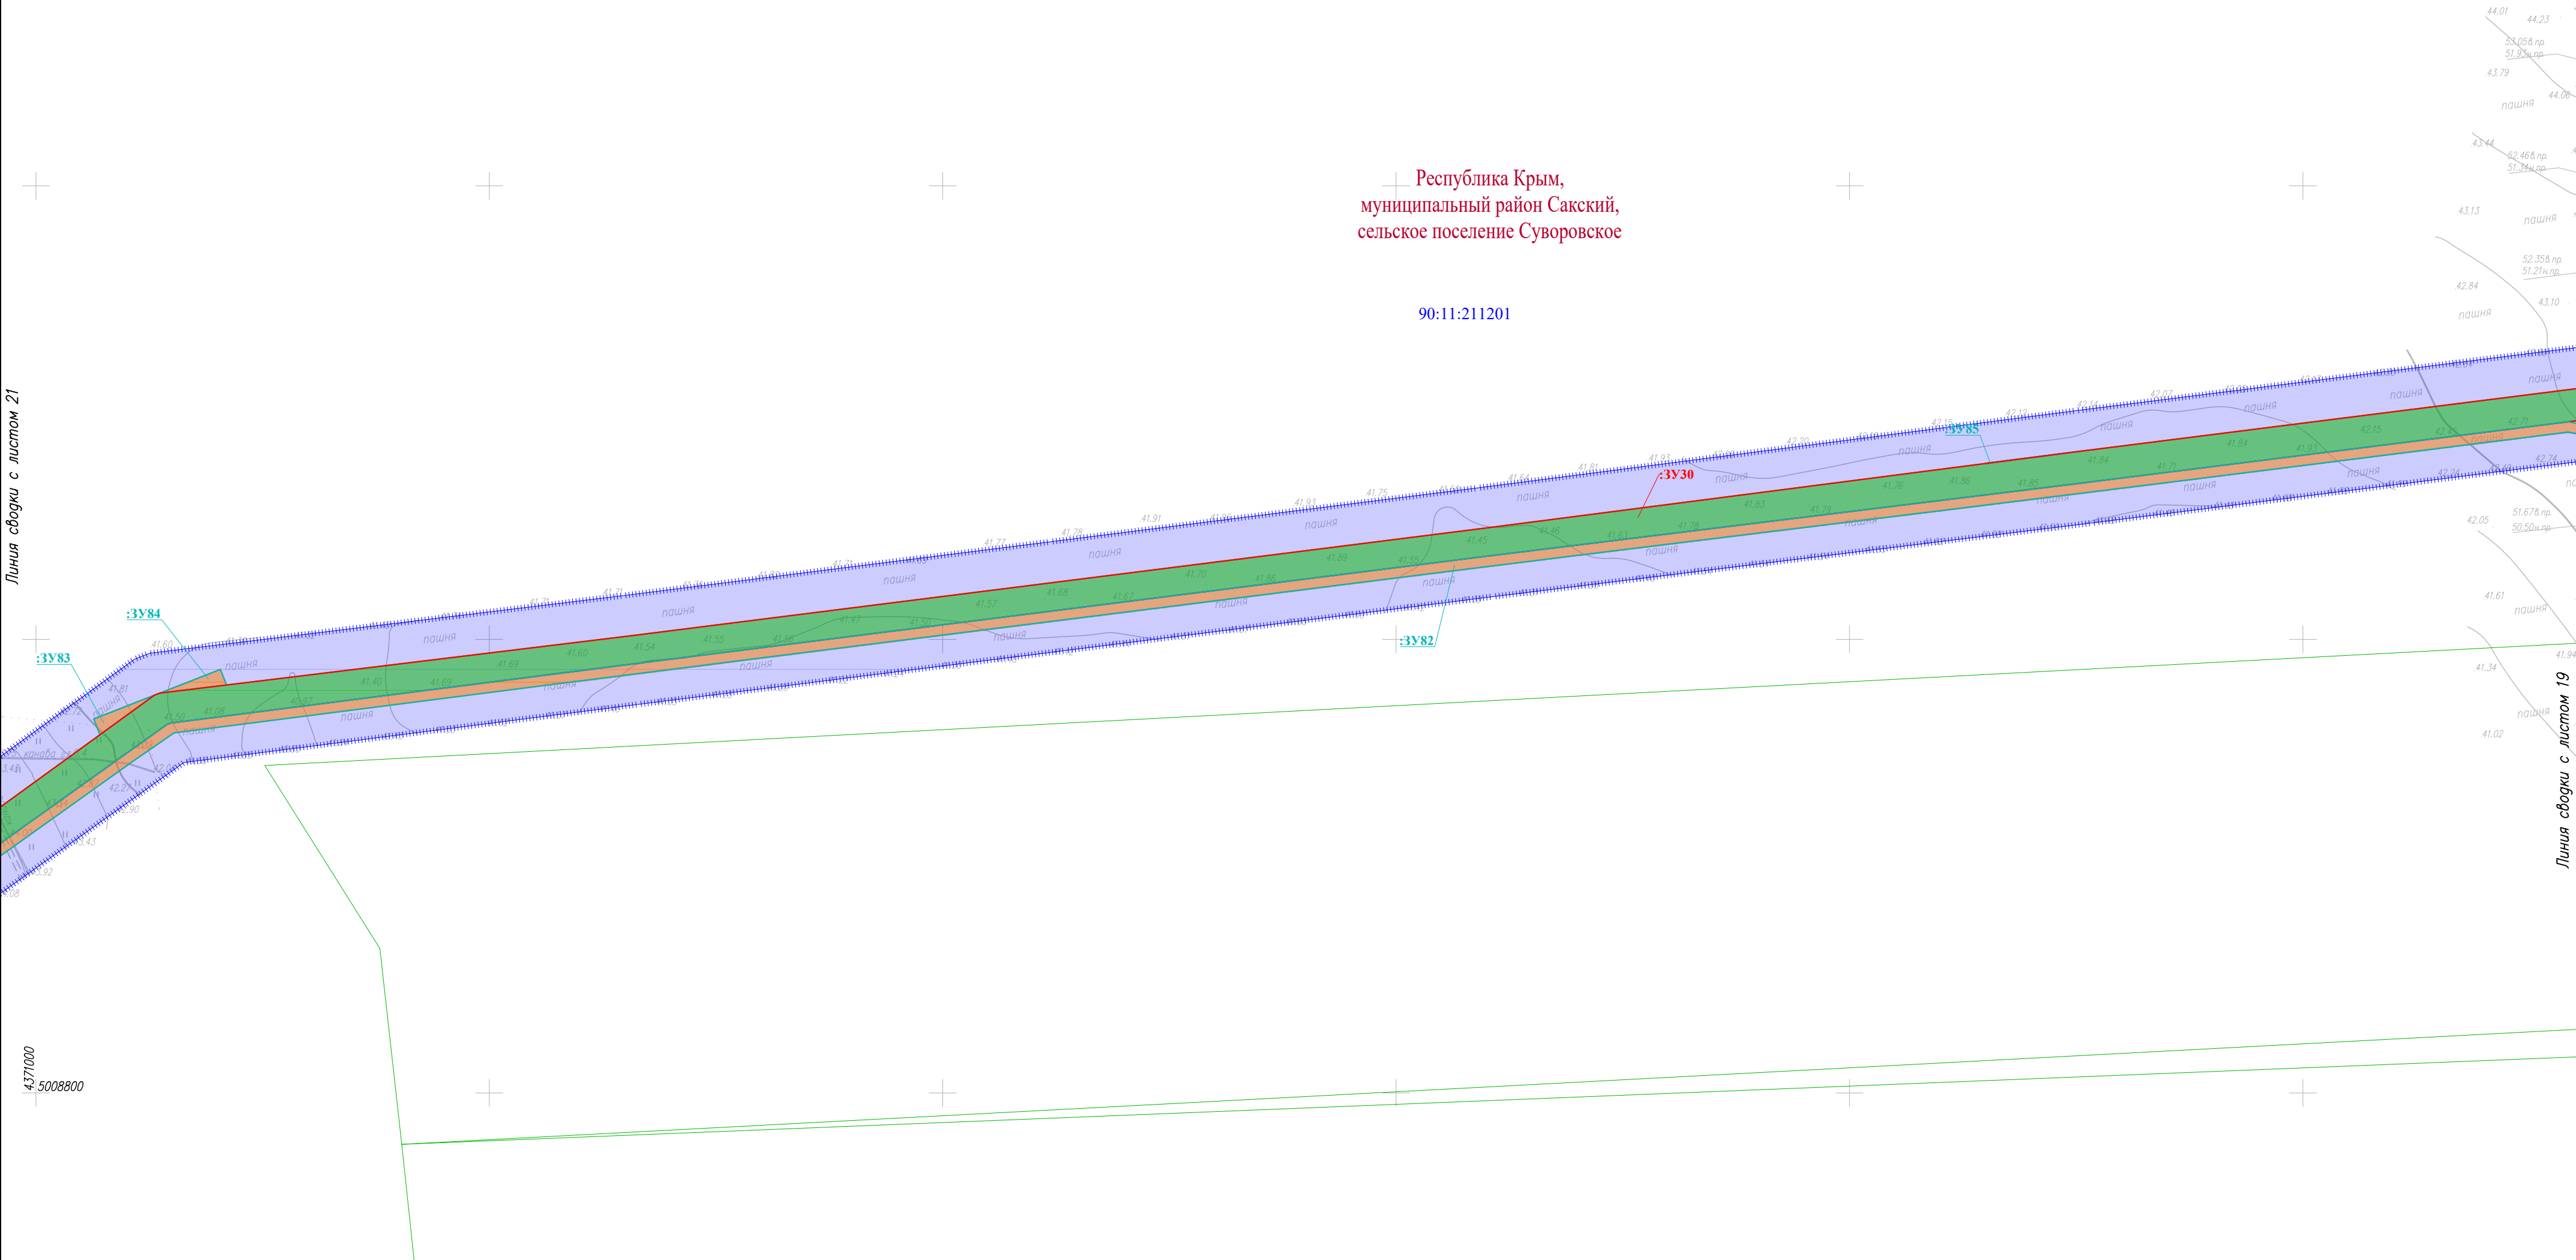

Линия сводки с листом 19

Условные обозначения и Схема совмещения листов представлены на листе 1

						П110–162–ПМТ6			
						”Строительство ПС 110 кВ Золотые пески с заходами ЛЭП 110 кВ, ЛЭП 10 кВ”			
Изм.	Кол.уч.	Лист	№ док.	Подп.	Дата	Проект межевания территории. Графическая часть	Стадия	Лист	Листов
Разраб.		Тревогина			05.26		П	20	
						Чертеж межевания территории М 1:2 000			
Н. контр.		Шаталова			05.26				
Нач. отг.		Ефимова			05.26				

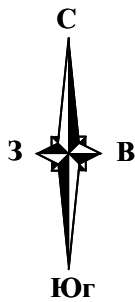

Республика Крым,
муниципальный район Сакский,
сельское поселение Суворовское

90:11:211201

90:11:210801

:ЗУ81

:ЗУ80

:ЗУ30

:ЗУ118

:ЗУ30

:ЗУ82

Линия сводки с листом 22

37.29

37.781

38.04

37.72

37.465

38.37

38.42

38.31

38.26

38.44

38.59

38.64

38.78

38.94

39.07

39.26

39.46

39.64

39.81

39.93

40.05

40.16

40.25

40.33

40.41

40.48

40.54

40.58

40.61

40.63

40.64

40.64

40.64

40.64

40.64

40.64

40.64

40.64

40.64

40.64

40.64

40.64


40.64

40.64

40.64

Условные обозначения и Схема совмещения листов представлены на листе 1

						П110-162-ПМТ6			
						"Строительство ПС 110 кВ Золотые пески с заходами ЛЭП 110 кВ, ЛЭП 10 кВ"			
Изм.	Кол.уч.	Лист	№ док.	Подп.	Дата	Проект межевания территории. Графическая часть	Стадия	Лист	Листов
Разраб.	Тревогина				05.26		П	21	
Н. контр.	Шаталова				05.26	Чертеж межевания территории М 1:2 000			
Нач. отг.	Ефимова				05.26				

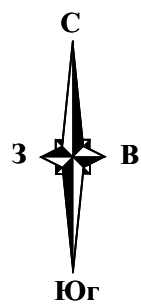

Республика Крым,
муниципальный район Сакский,
сельское поселение Суворовское

90:11:210801

90:11:210801:907

907:3У1

90:11:210801:907:3У2

907:3У1

90:11:210801:907

90:11:210801:907:3У2


Линия сводки с листом 23

Условные обозначения и Схема совмещения листов представлены на листе 1

						П110–162–ПМТ6				
						"Строительство ПС 110 кВ Золотые пески с заходами ЛЭП 110 кВ, ЛЭП 10 кВ"				
Изм.	Кол.уч.	Лист	№ док.	Подп.	Дата	Проект межевания территории. Графическая часть		Стадия	Лист	Листов
Разраб.		Тревогина			05.26			П	22	
						Чертеж межевания территории М 1:2 000				
Н. контр.		Шаталова			05.26					
Нач. отд.		Ефимова			05.26					



Линия сводки с листом 23

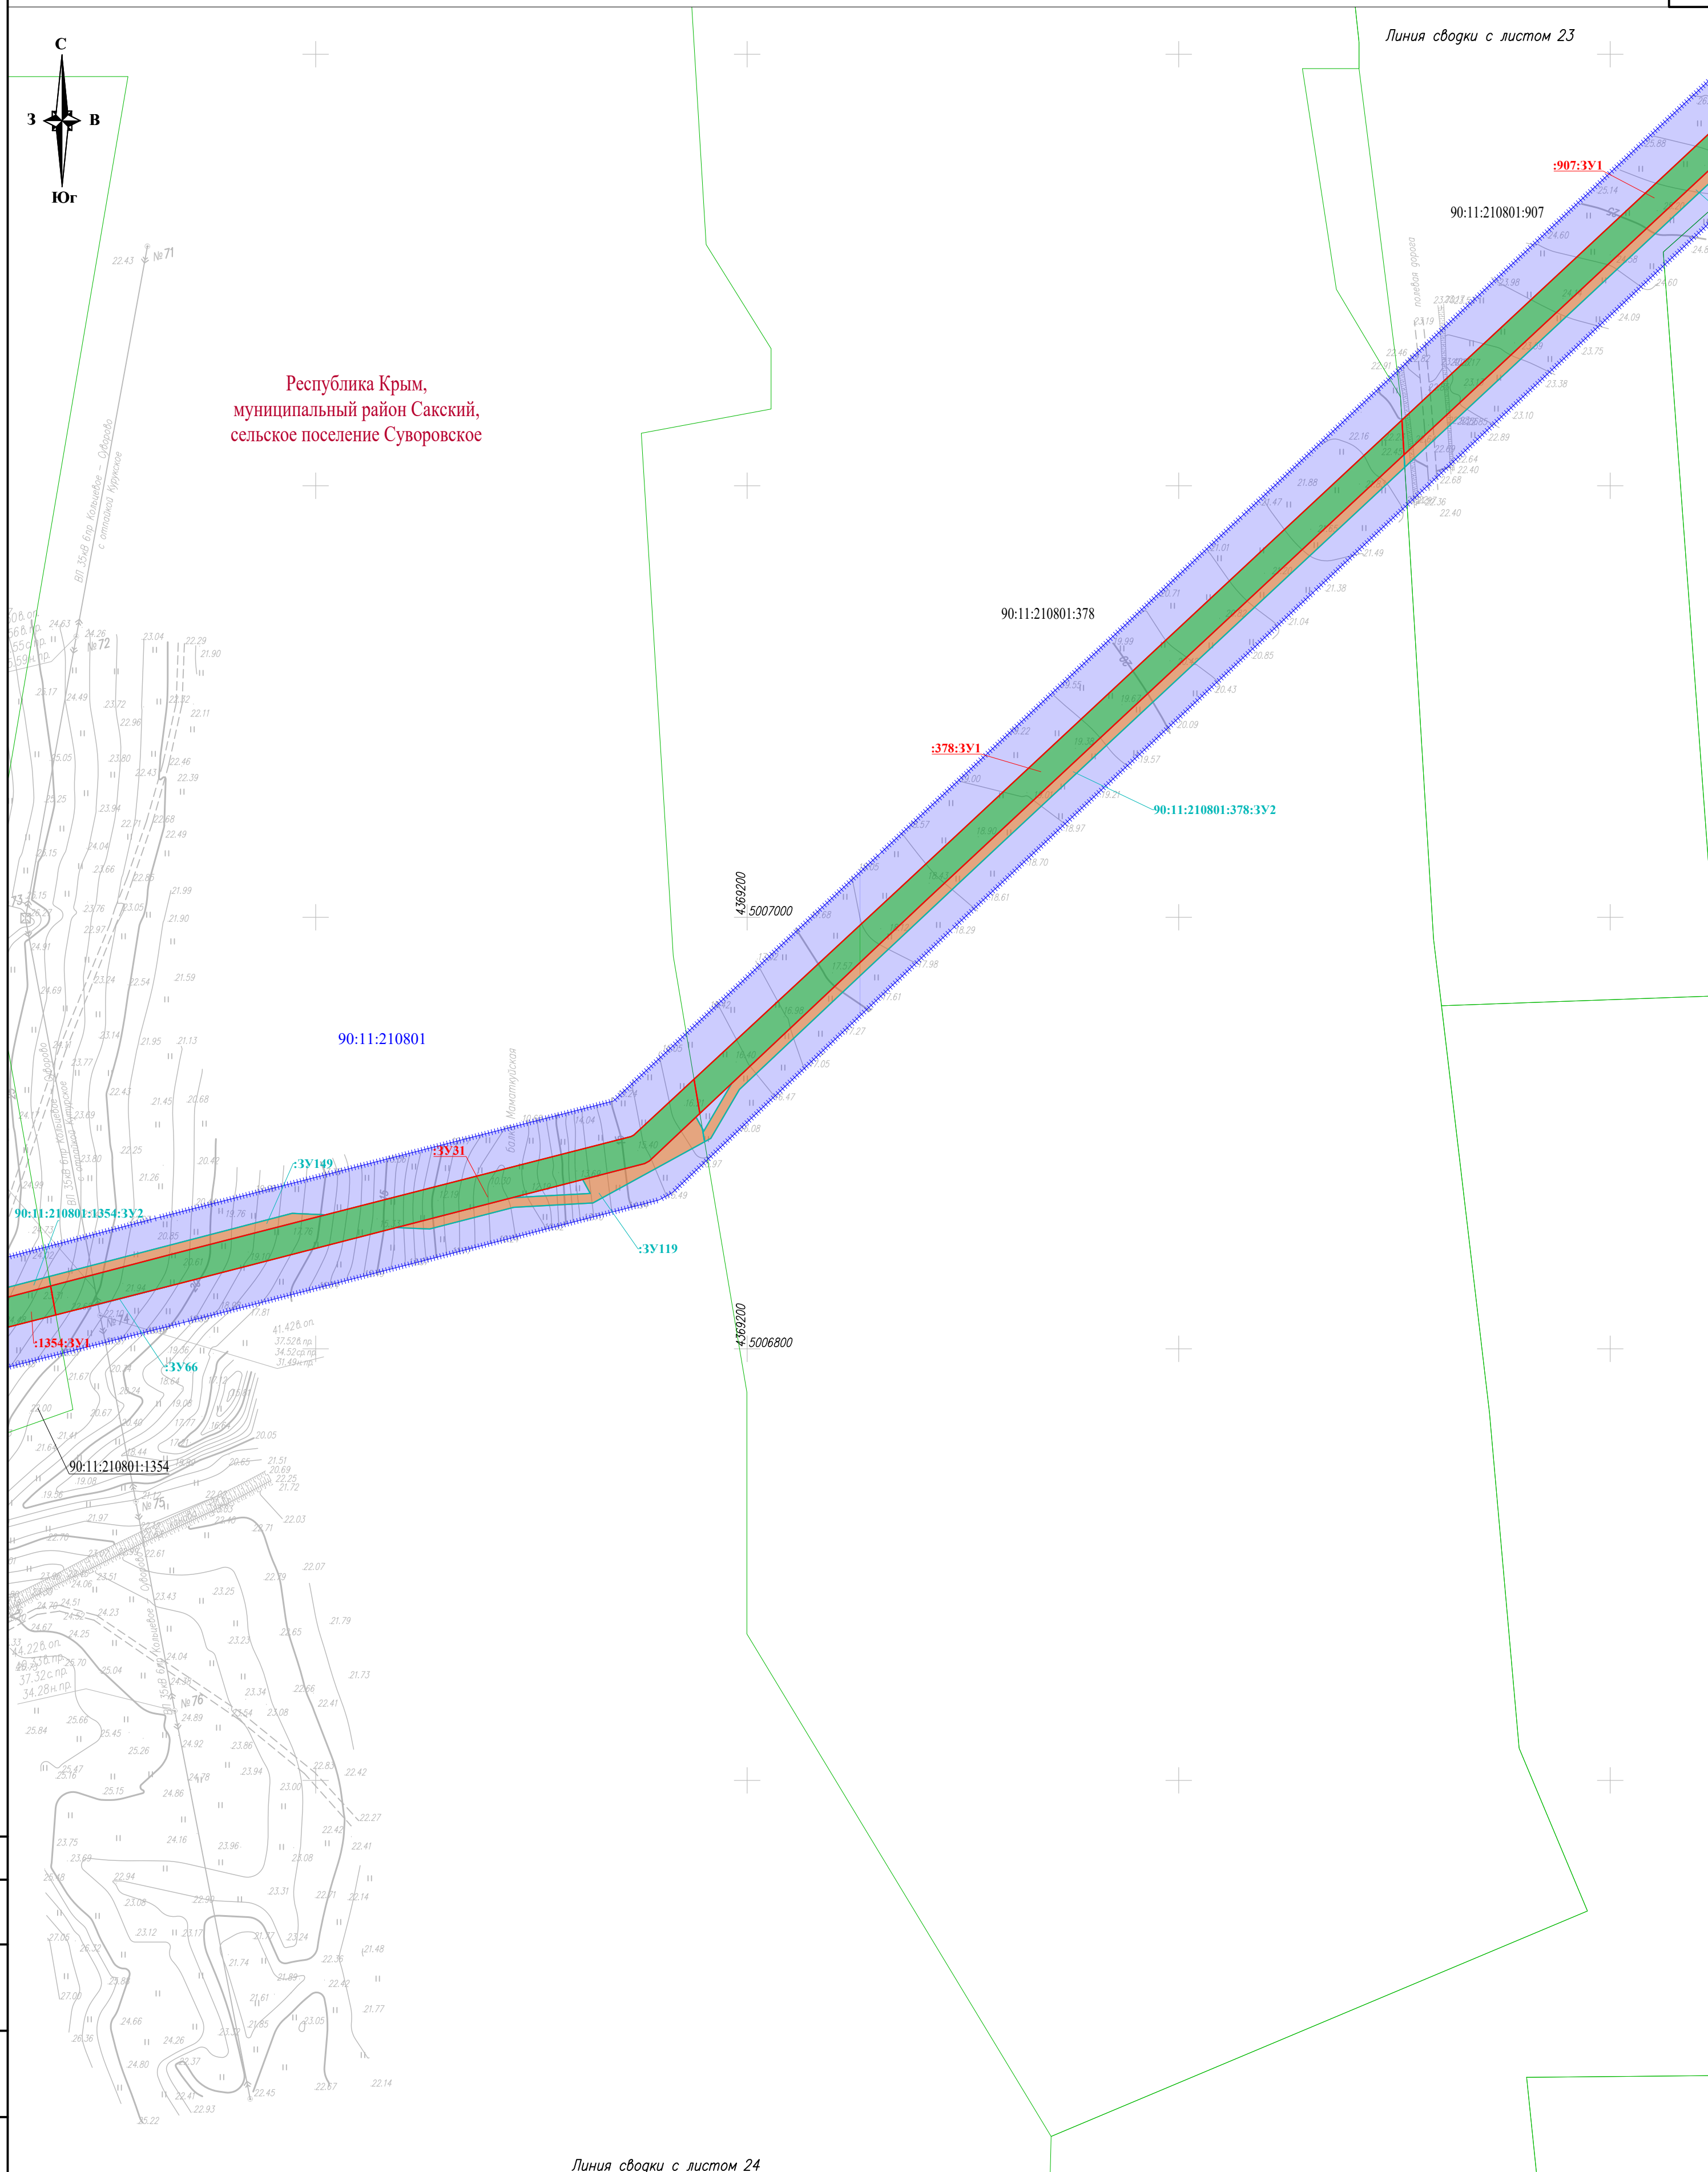

Линия сводки с листом 24

Условные обозначения и Схема совмещения листов представлены на листе 1

						П110-162-ПМТ6		
						"Строительство ПС 110 кВ Золотые пески с заходами ЛЭП 110 кВ, ЛЭП 10 кВ"		
Изм.	Кол.уч.	Лист	№ док	Подп.	Дата			
Разраб.		Тревогина			05.26	Проект межевания территории. Графическая часть		Стадия Лист Листов
								П 23
Н. контр.	Шаталова			05.26	Чертеж межевания территории М 1:2 000			
Нач. отд.	Еримова			05.26				

Формат: А2 (594x420мм)




Согласовано					
Инв. N'подл.	Подп. и дата	Взам. инв. N'			

Линия сводки с листом 25


Условные обозначения и Схема совмещения листов представлены на листе 1

						П110–162–ПМТ6				
						"Строительство ПС 110 кВ Золотые пески с заходами ЛЭП 110 кВ, ЛЭП 10 кВ"				
Изм.	Кол.у	Лист	№ док	Подп.	Дата	Проект межевания территории. Графическая часть		Стадия	Лист	Листов
Разраб.		Тревогина		05.26	П			24		
						Чертеж межевания территории М 1:2 000				
Н. контр.		Шаталова		05.26						
Нач. отг.		Ефимова		05.26						

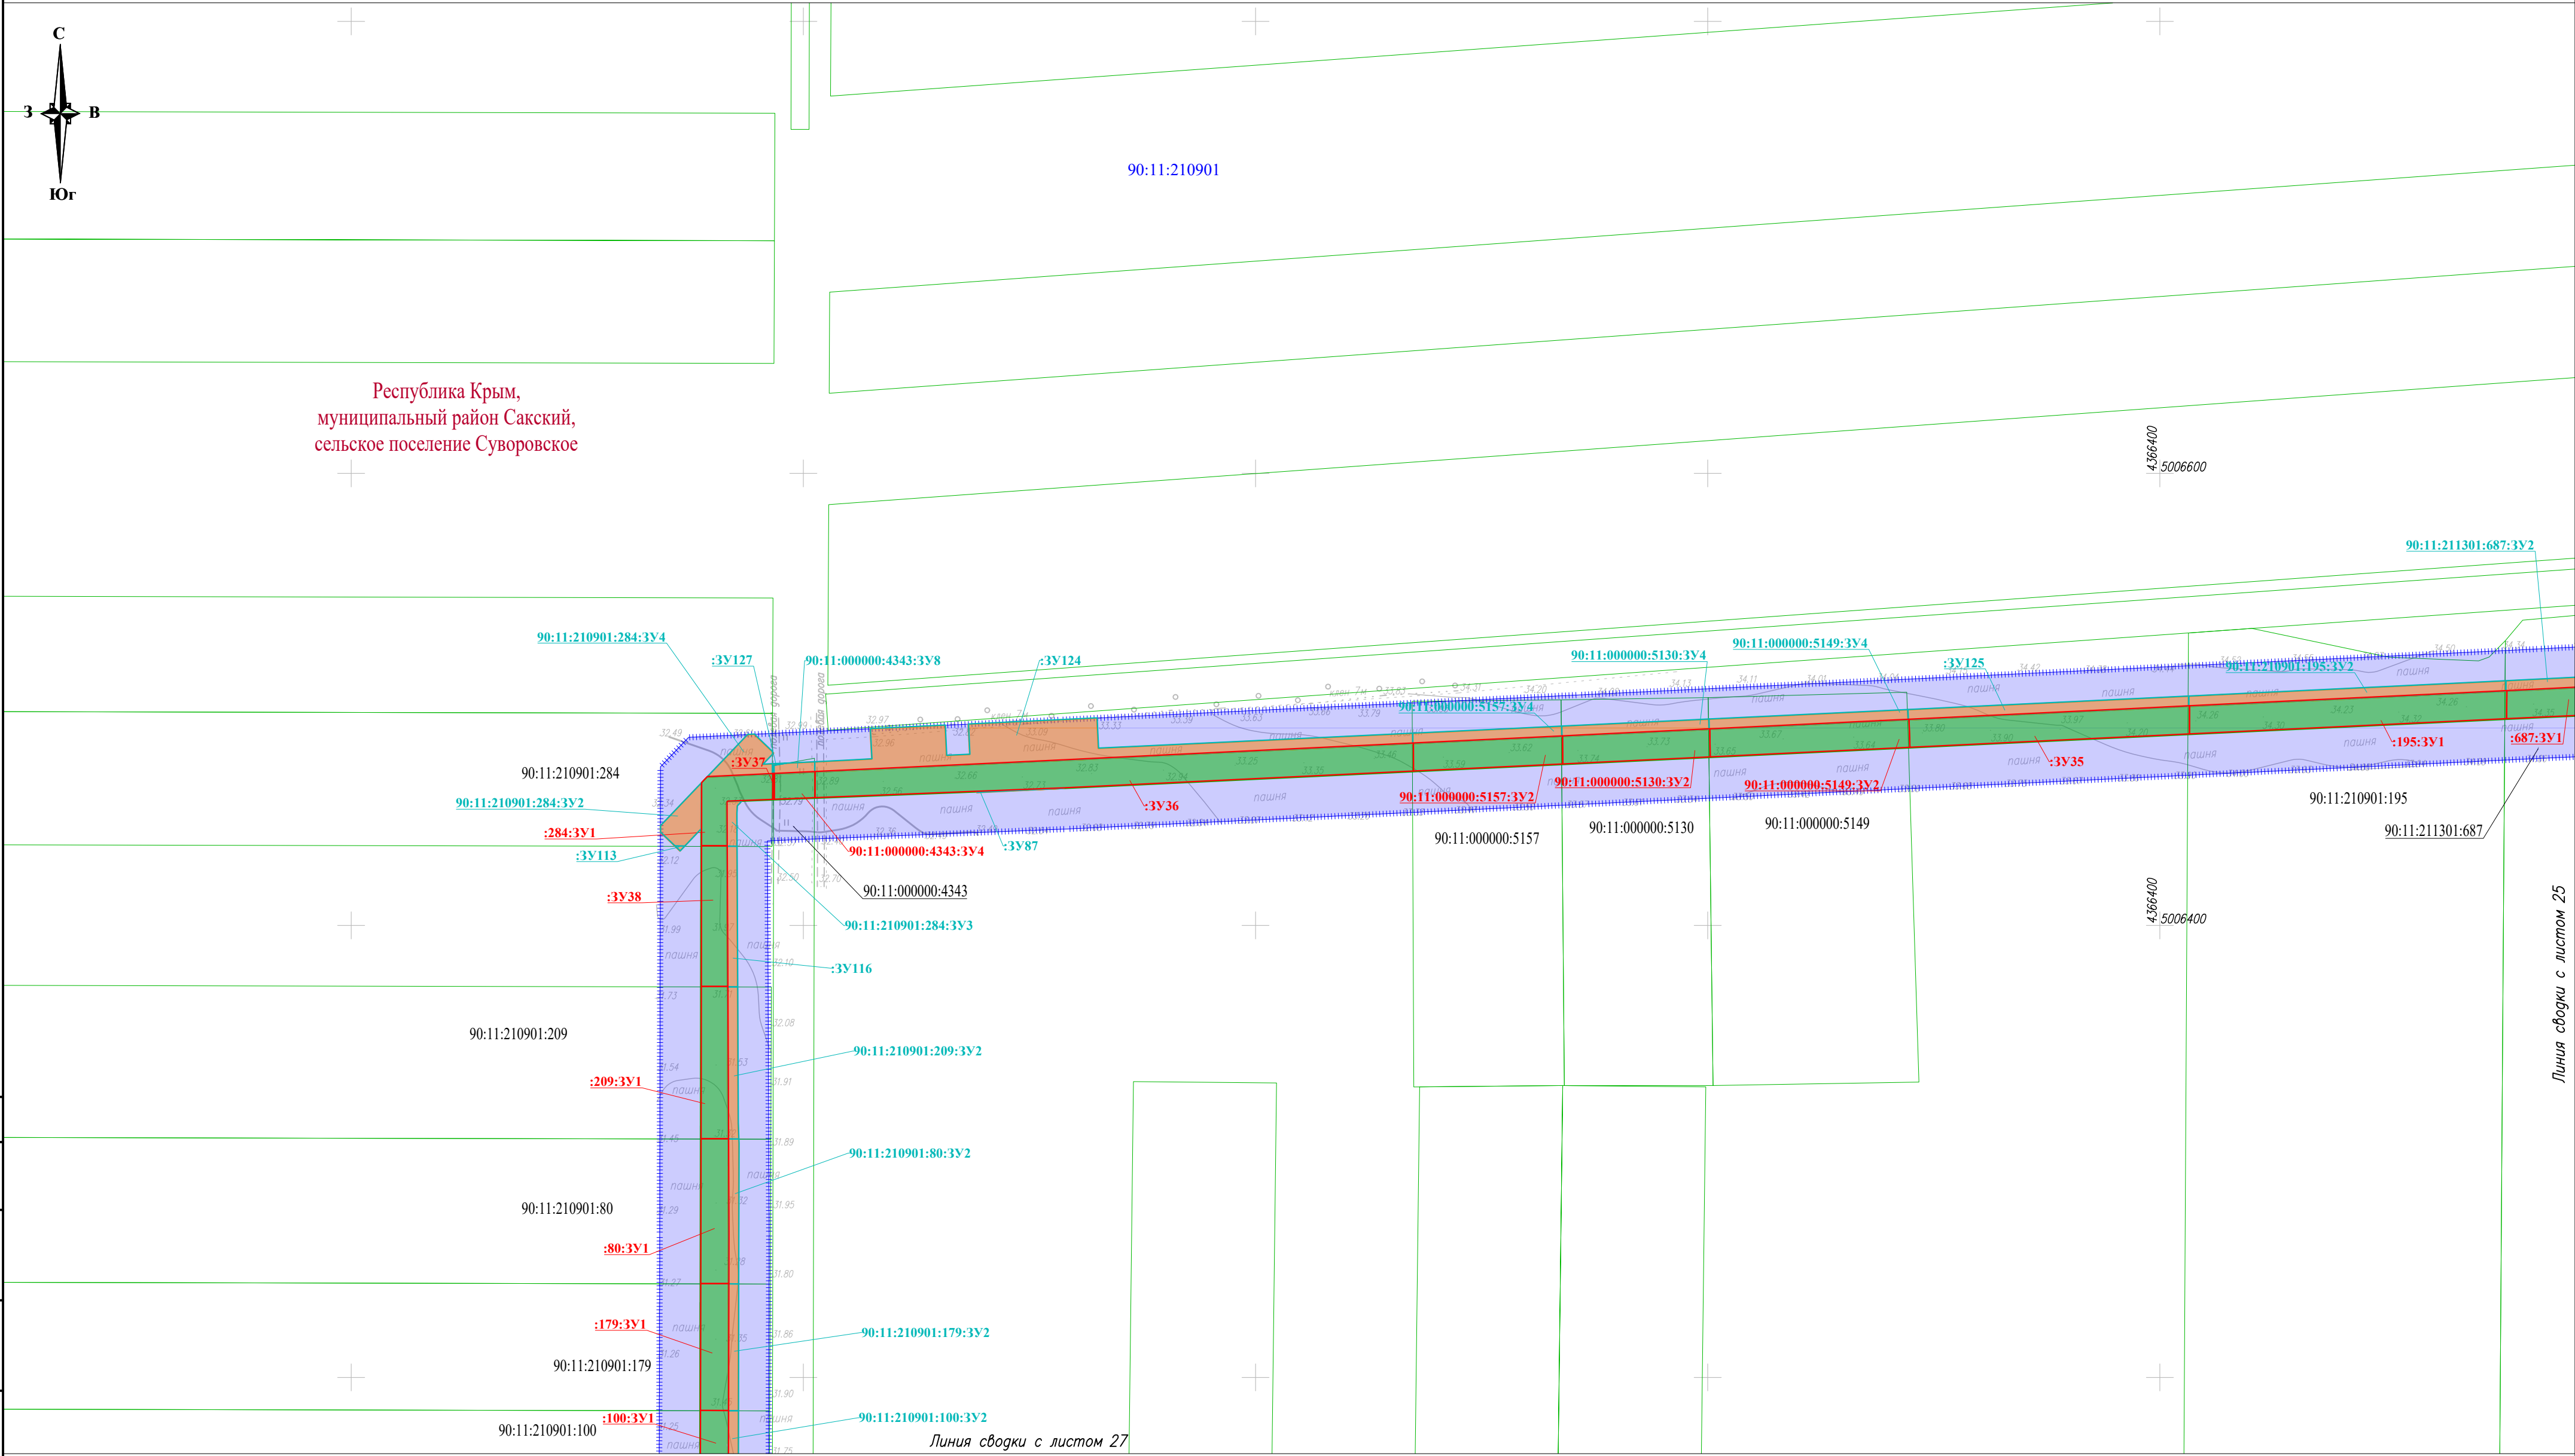

Условные обозначения и Схема совмещения листов представлены на листе 1


						П110–162–ПМТ6			
						"Строительство ПС 110 кВ Золотые пески с заходами ЛЭП 110 кВ, ЛЭП 10 кВ"			
Изм.	Кол.уч.	Лист	№ док.	Подп.	Дата	Проект межевания территрии. Графическая часть	Стадия	Лист	Листов
Разраб.		Тревогина			05.26		П	26	
						Чертеж межевания территории М 1:2 000			
Н. контр.		Шаталова			05.26				
Нач. отг.		Ефимова			05.26				

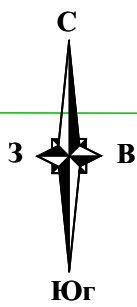

Линия сводки с листом 26

Республика Крым,
муниципальный район Сакский,
сельское поселение Суворовское


90:11:210901

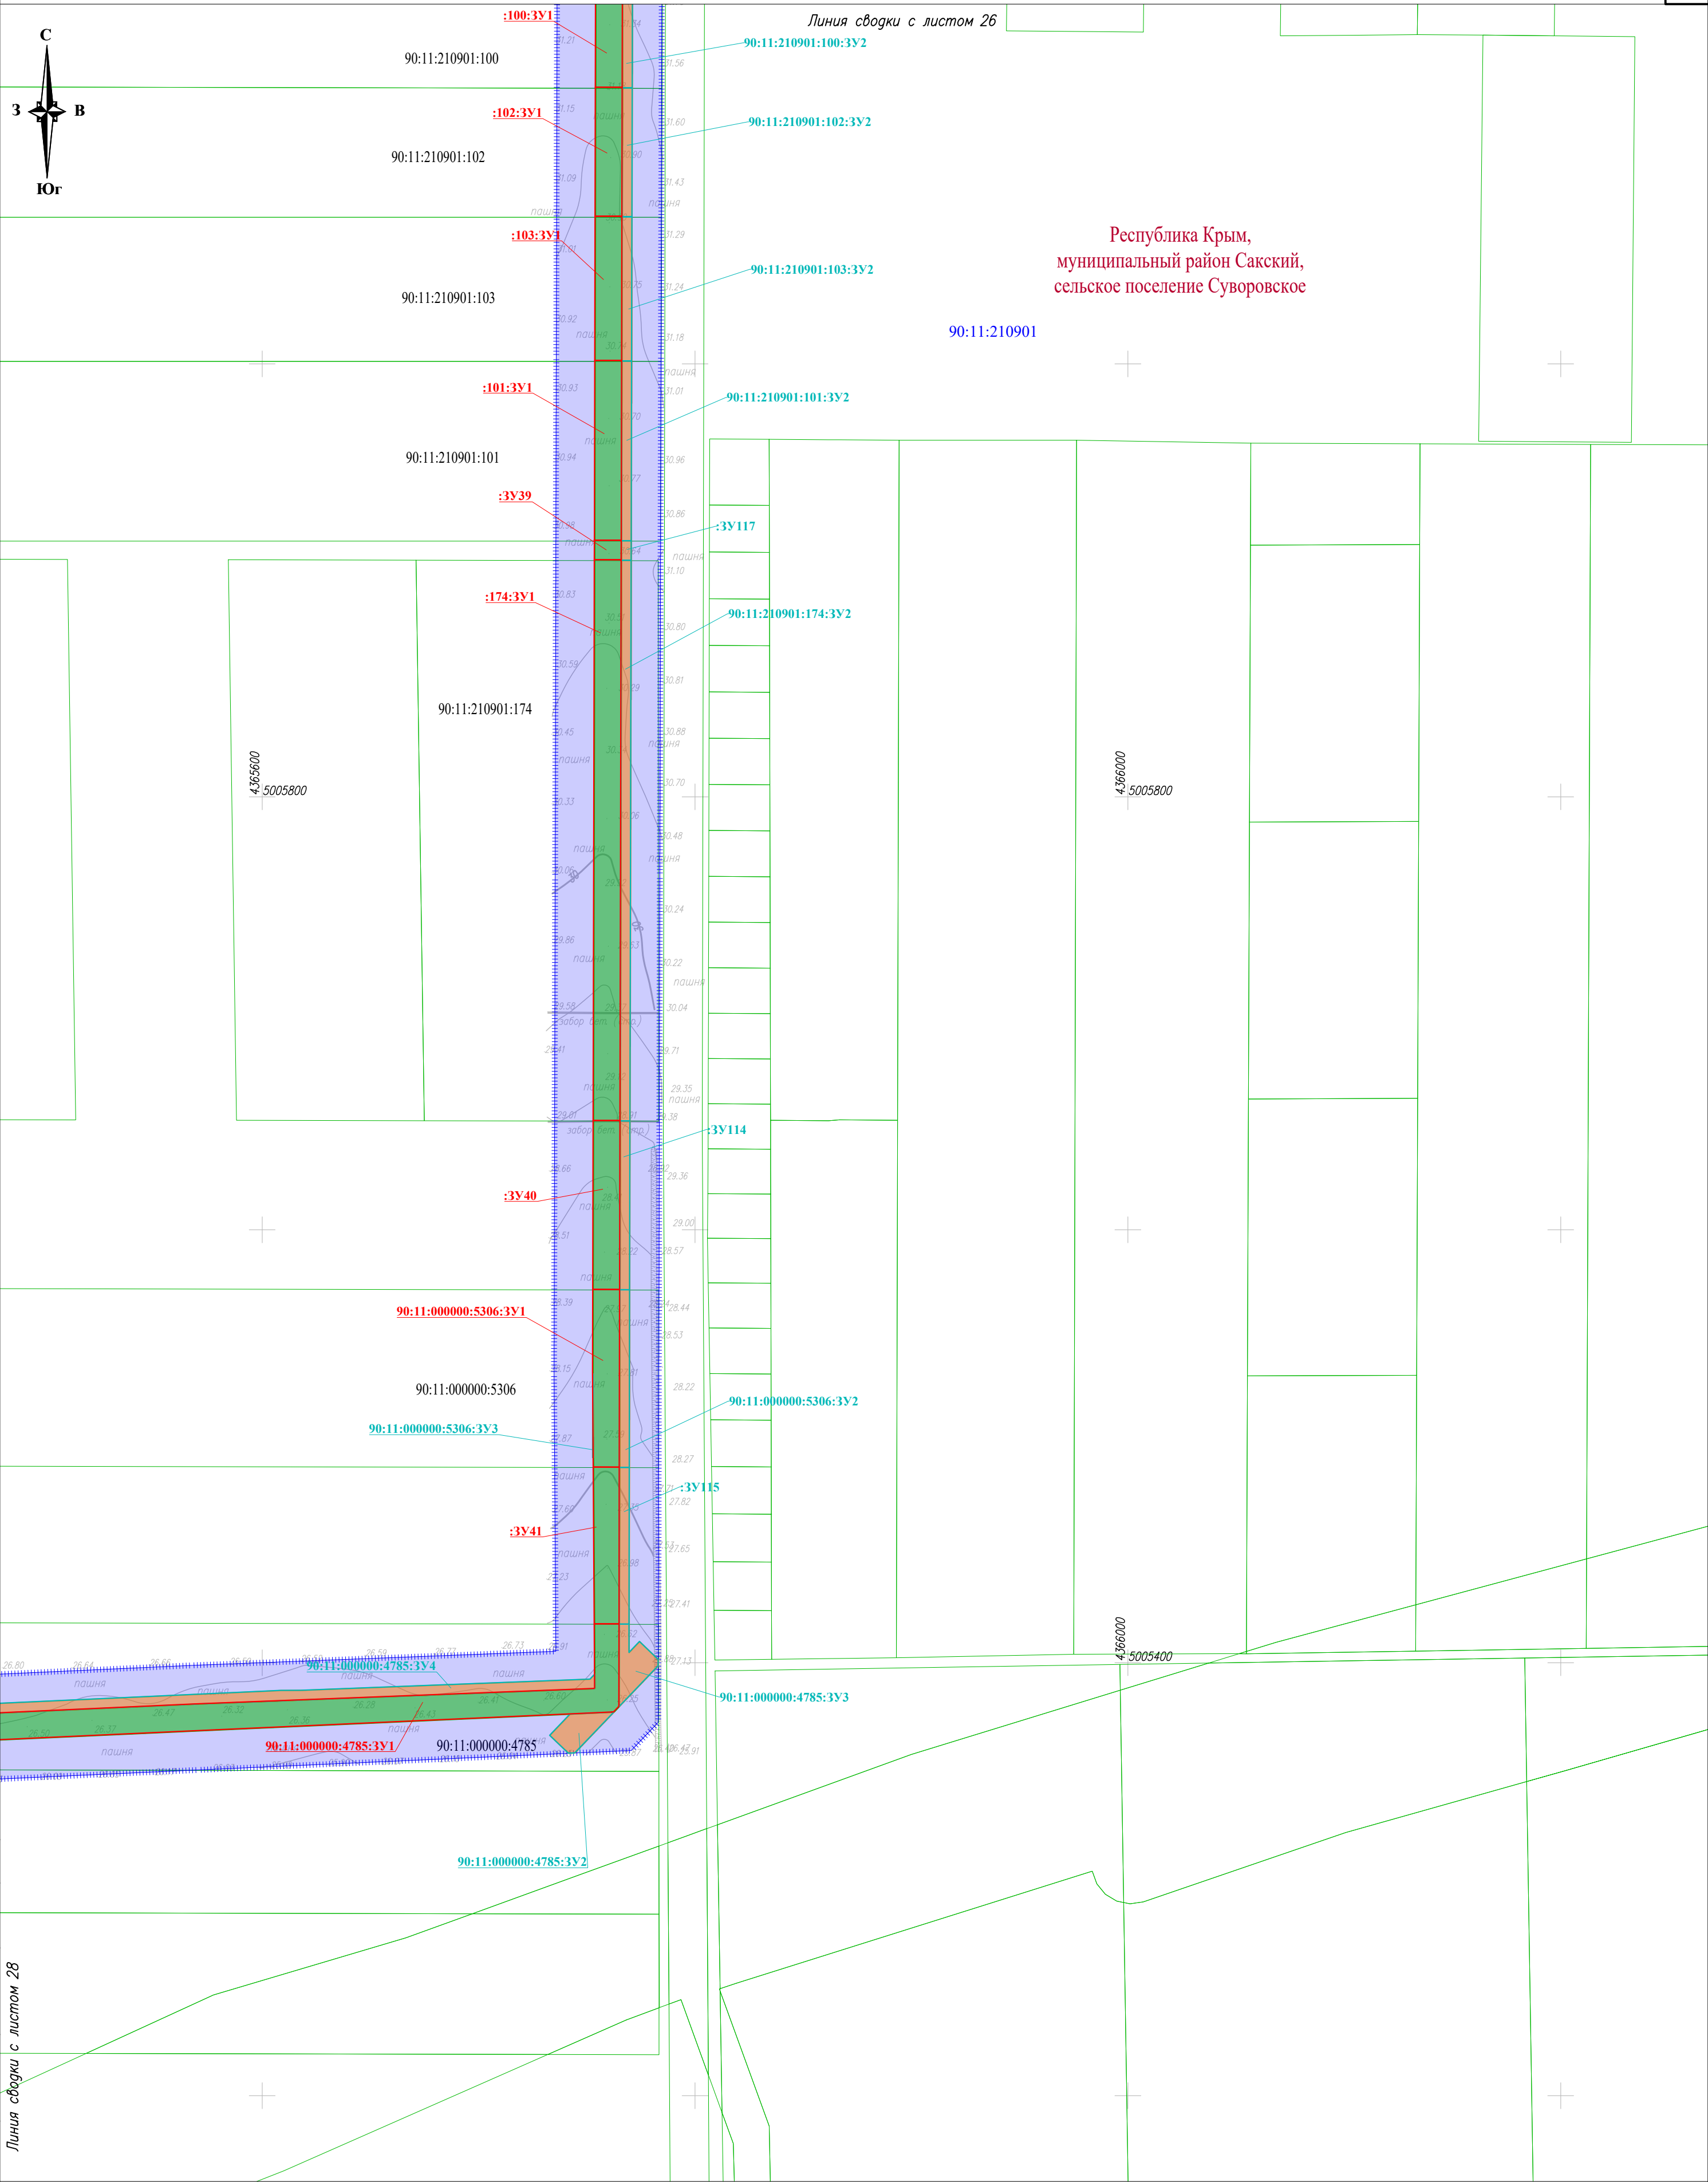

Линия сводки с листом 28

Условные обозначения и Схема совмещения листов представлены на листе 1

						П110–162–ПМТ6			
						"Строительство ПС 110 кВ Золотые пески с заходами ЛЭП 110 кВ, ЛЭП 10 кВ"			
Изм.	Кол.уч.	Лист	№ док	Подп.	Дата	Проект межевания территории. Графическая часть	Стадия	Лист	Листов
Разраб.		Тревогина			05.26		П	27	
Н. контр.		Шаталова			05.26	Чертеж межевания территории М 1:2 000			
Нач. отг.		Ефимова			05.26				

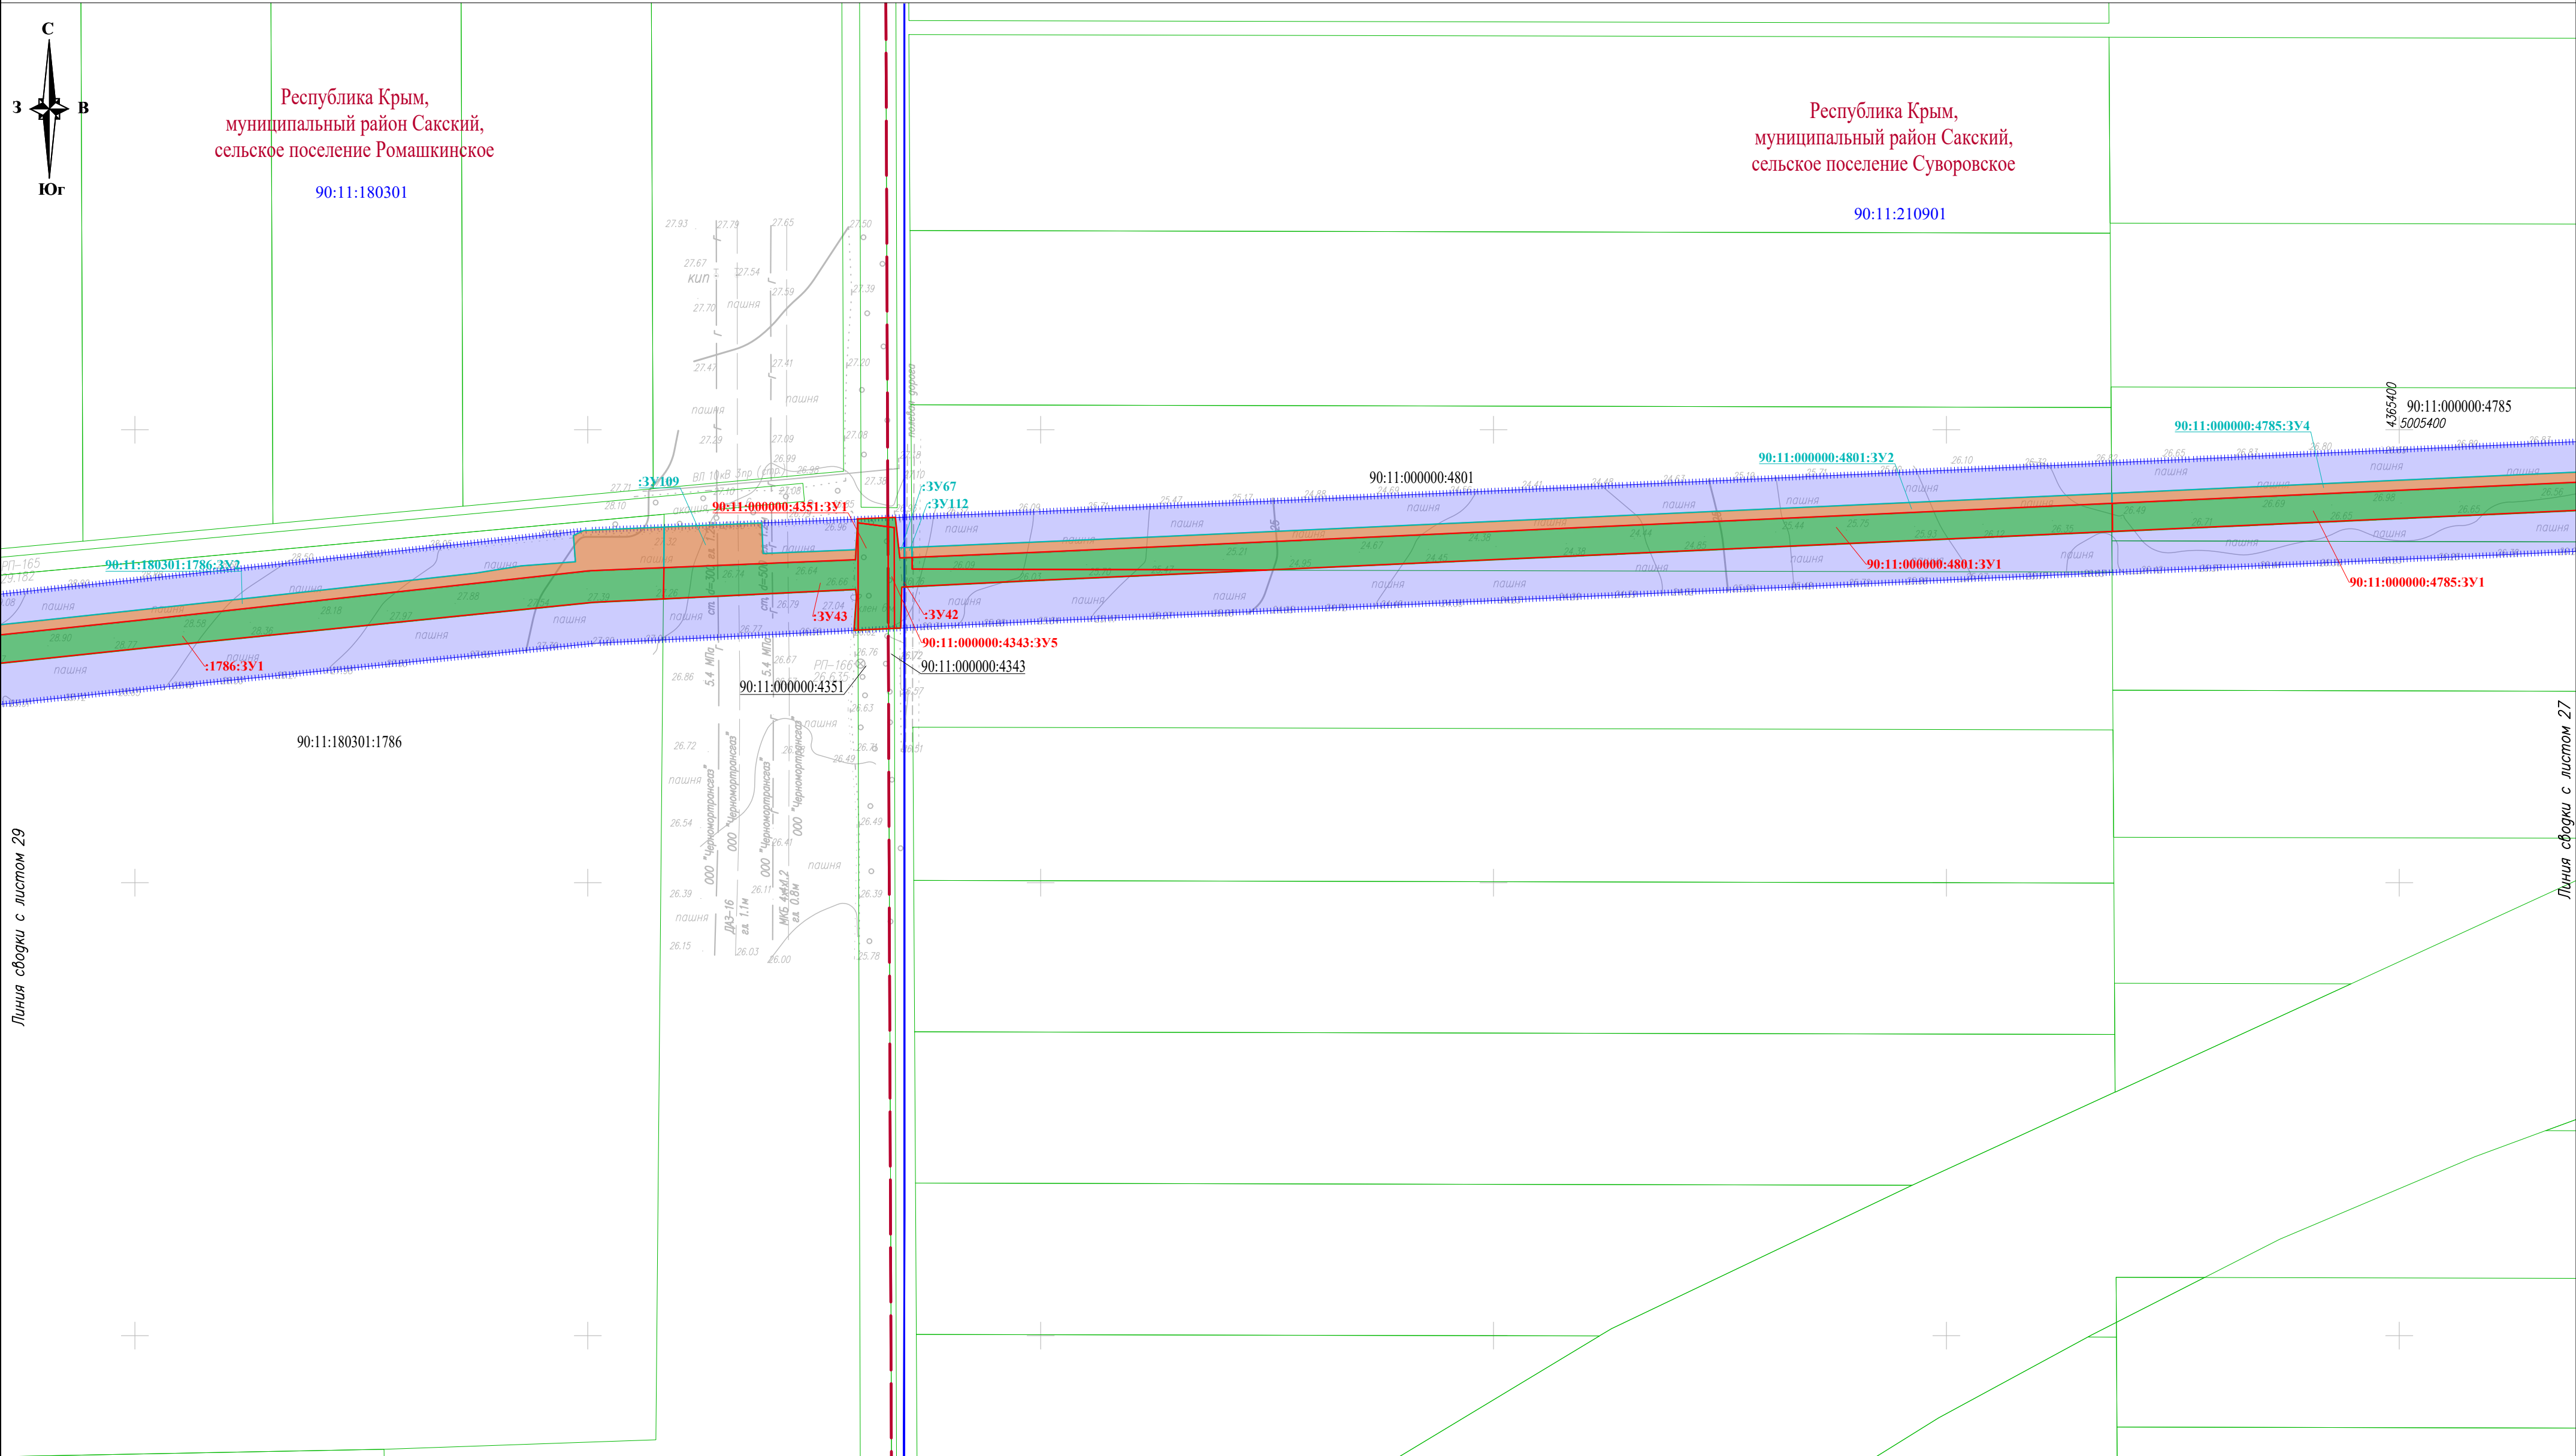



Линия съёмки с листом 29

Линия съёмки с листом 27

Условные обозначения и Схема совмещения листов представлены на листе 1

						П110–162–ПМТ6			
						"Строительство ПС 110 кВ Золотые пески с заходами ЛЭП 110 кВ, ЛЭП 10 кВ"			
Изм.	Кол.уч.	Лист	№ док.	Подп.	Дата	Проект межевания территории. Графическая часть	Стадия	Лист	Листов
Разраб.		Тревогина			05.26		П	28	
						Чертеж межевания территории М 1:2 000			
Н. контр.		Шаталова			05.26				
Нач. отг.		Ефимова			05.26				

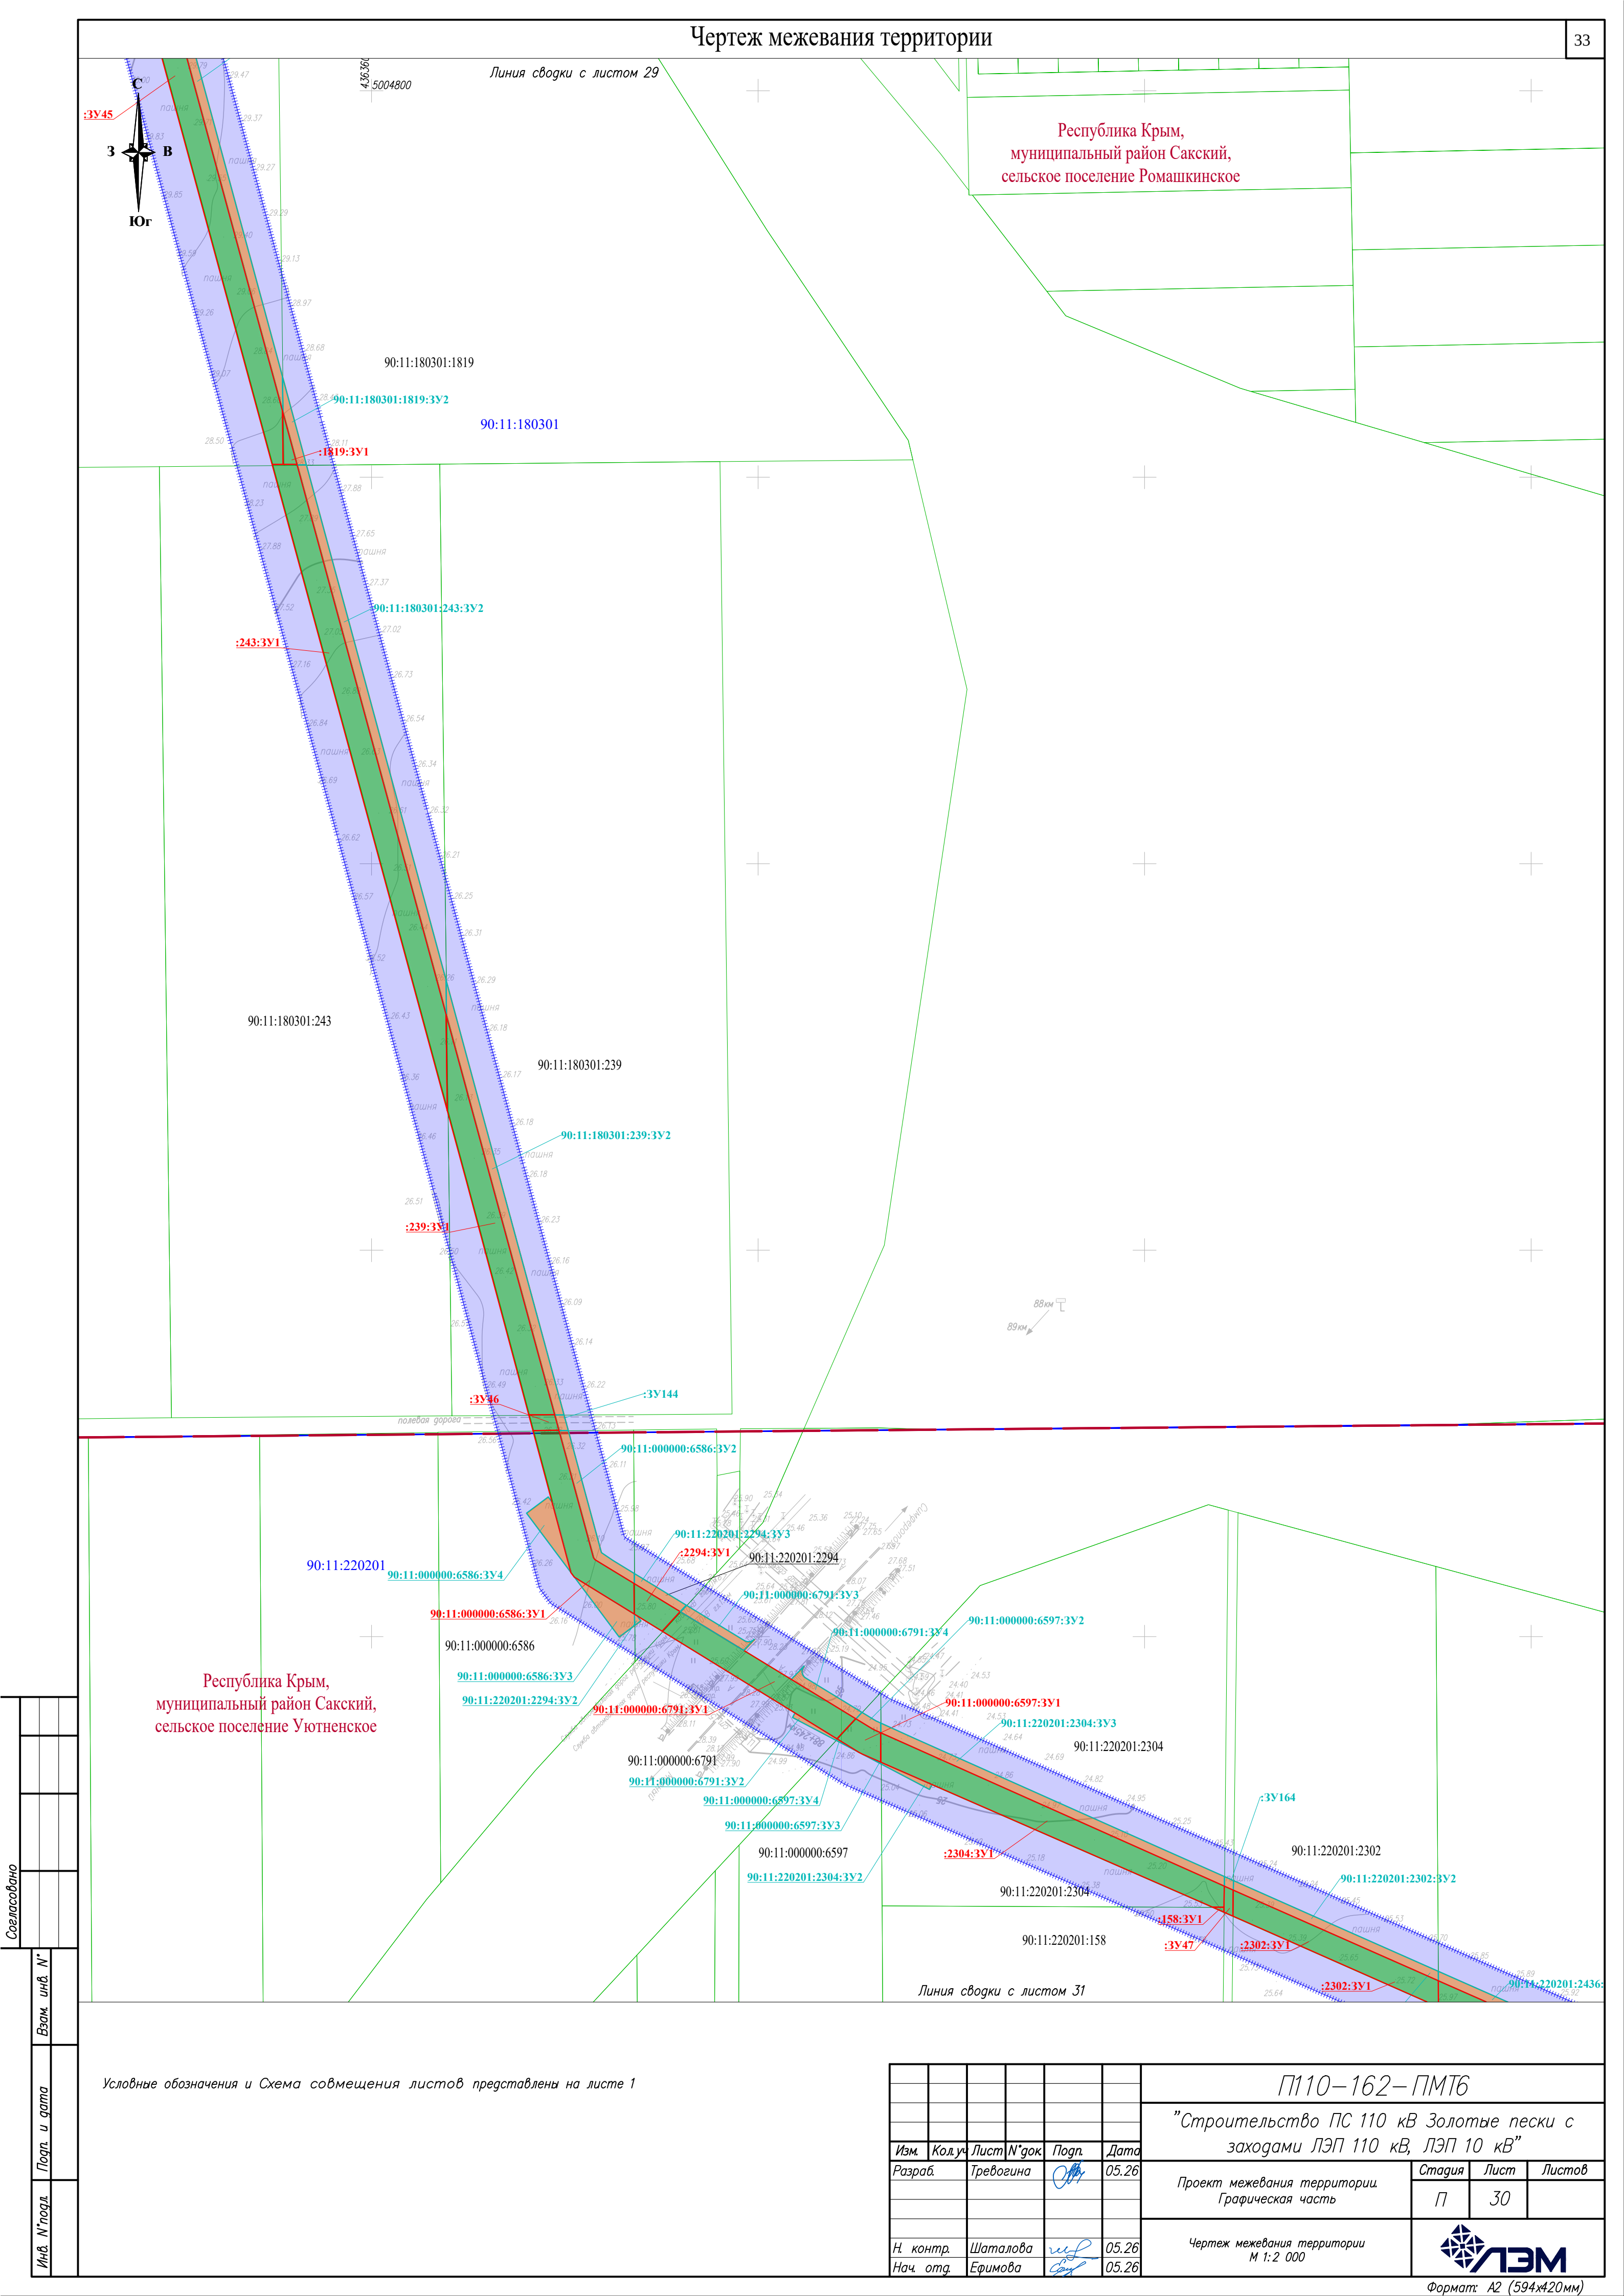

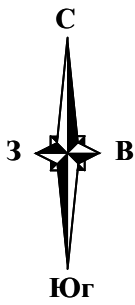

90:11:220201:2302:ЗУ2

90:11:220201:2302

Линия сводки с листом 30

:2436:ЗУ1

90:11:220201:2436

:2438:ЗУ1

90:11:220201:2438

90:11:220201:2438:ЗУ2

90:11:220201:2438:ЗУ3

90:11:220201:2440:ЗУ3

90:11:220201:2440

90:11:220201:2440:ЗУ2

:2440:ЗУ1

Республика Крым,
муниципальный район Сакский,
сельское поселение Уютненское

90:11:220201

90:11:220201:209:ЗУ2

:209:ЗУ1

90:11:220201:209

90:11:220201:76:ЗУ4

:76:ЗУ1

90:11:220201:76:ЗУ2

90:11:220201:76

90:11:220201:76:ЗУ3


:76:ЗУ1

90:11:220201:76

Линия сводки с листом 32

Условные обозначения и Схема совмещения листов представлены на листе 1

						П110-162-ПМТ6			
						"Строительство ПС 110 кВ Золотые пески с заходами ЛЭП 110 кВ, ЛЭП 10 кВ"			
Изм.	Кол.уч.	Лист	№ док.	Подп.	Дата	Проект межевания территории. Графическая часть	Стадия	Лист	Листов
Разраб.		Тревогина			05.26		П	31	
Н. контр.		Шаталова			05.26	Чертеж межевания территории М 1:2 000			
Нач. отд.		Ефимова			05.26				

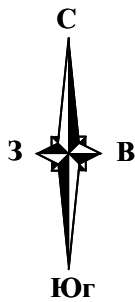

Линия сводки с листом 32

Республика Крым,
муниципальный район Сакский,
сельское поселение Суворовское

90:11:211401

Республика Крым,
муниципальный район Сакский,
сельское поселение Уютненское

90:11:220201

90:11:220201:204

90:11:220201:27:3У4


90:11:220201:27:3У2

90:11:220201:27

Линия сводки с листом 34

Условные обозначения и Схема совмещения листов представлены на листе 1


						П110–162–ПМТ6			
						"Строительство ПС 110 кВ Золотые пески с заходами ЛЭП 110 кВ, ЛЭП 10 кВ"			
Изм.	Кол.уч.	Лист	№ док.	Подп.	Дата	Проект межевания территории. Графическая часть	Стадия	Лист	Листов
Разраб.		Тревогина			05.26		П	33	
Н. контр.		Шаталова			05.26	Чертеж межевания территории М 1:2 000			
Нач. отг.		Ефимова			05.26				

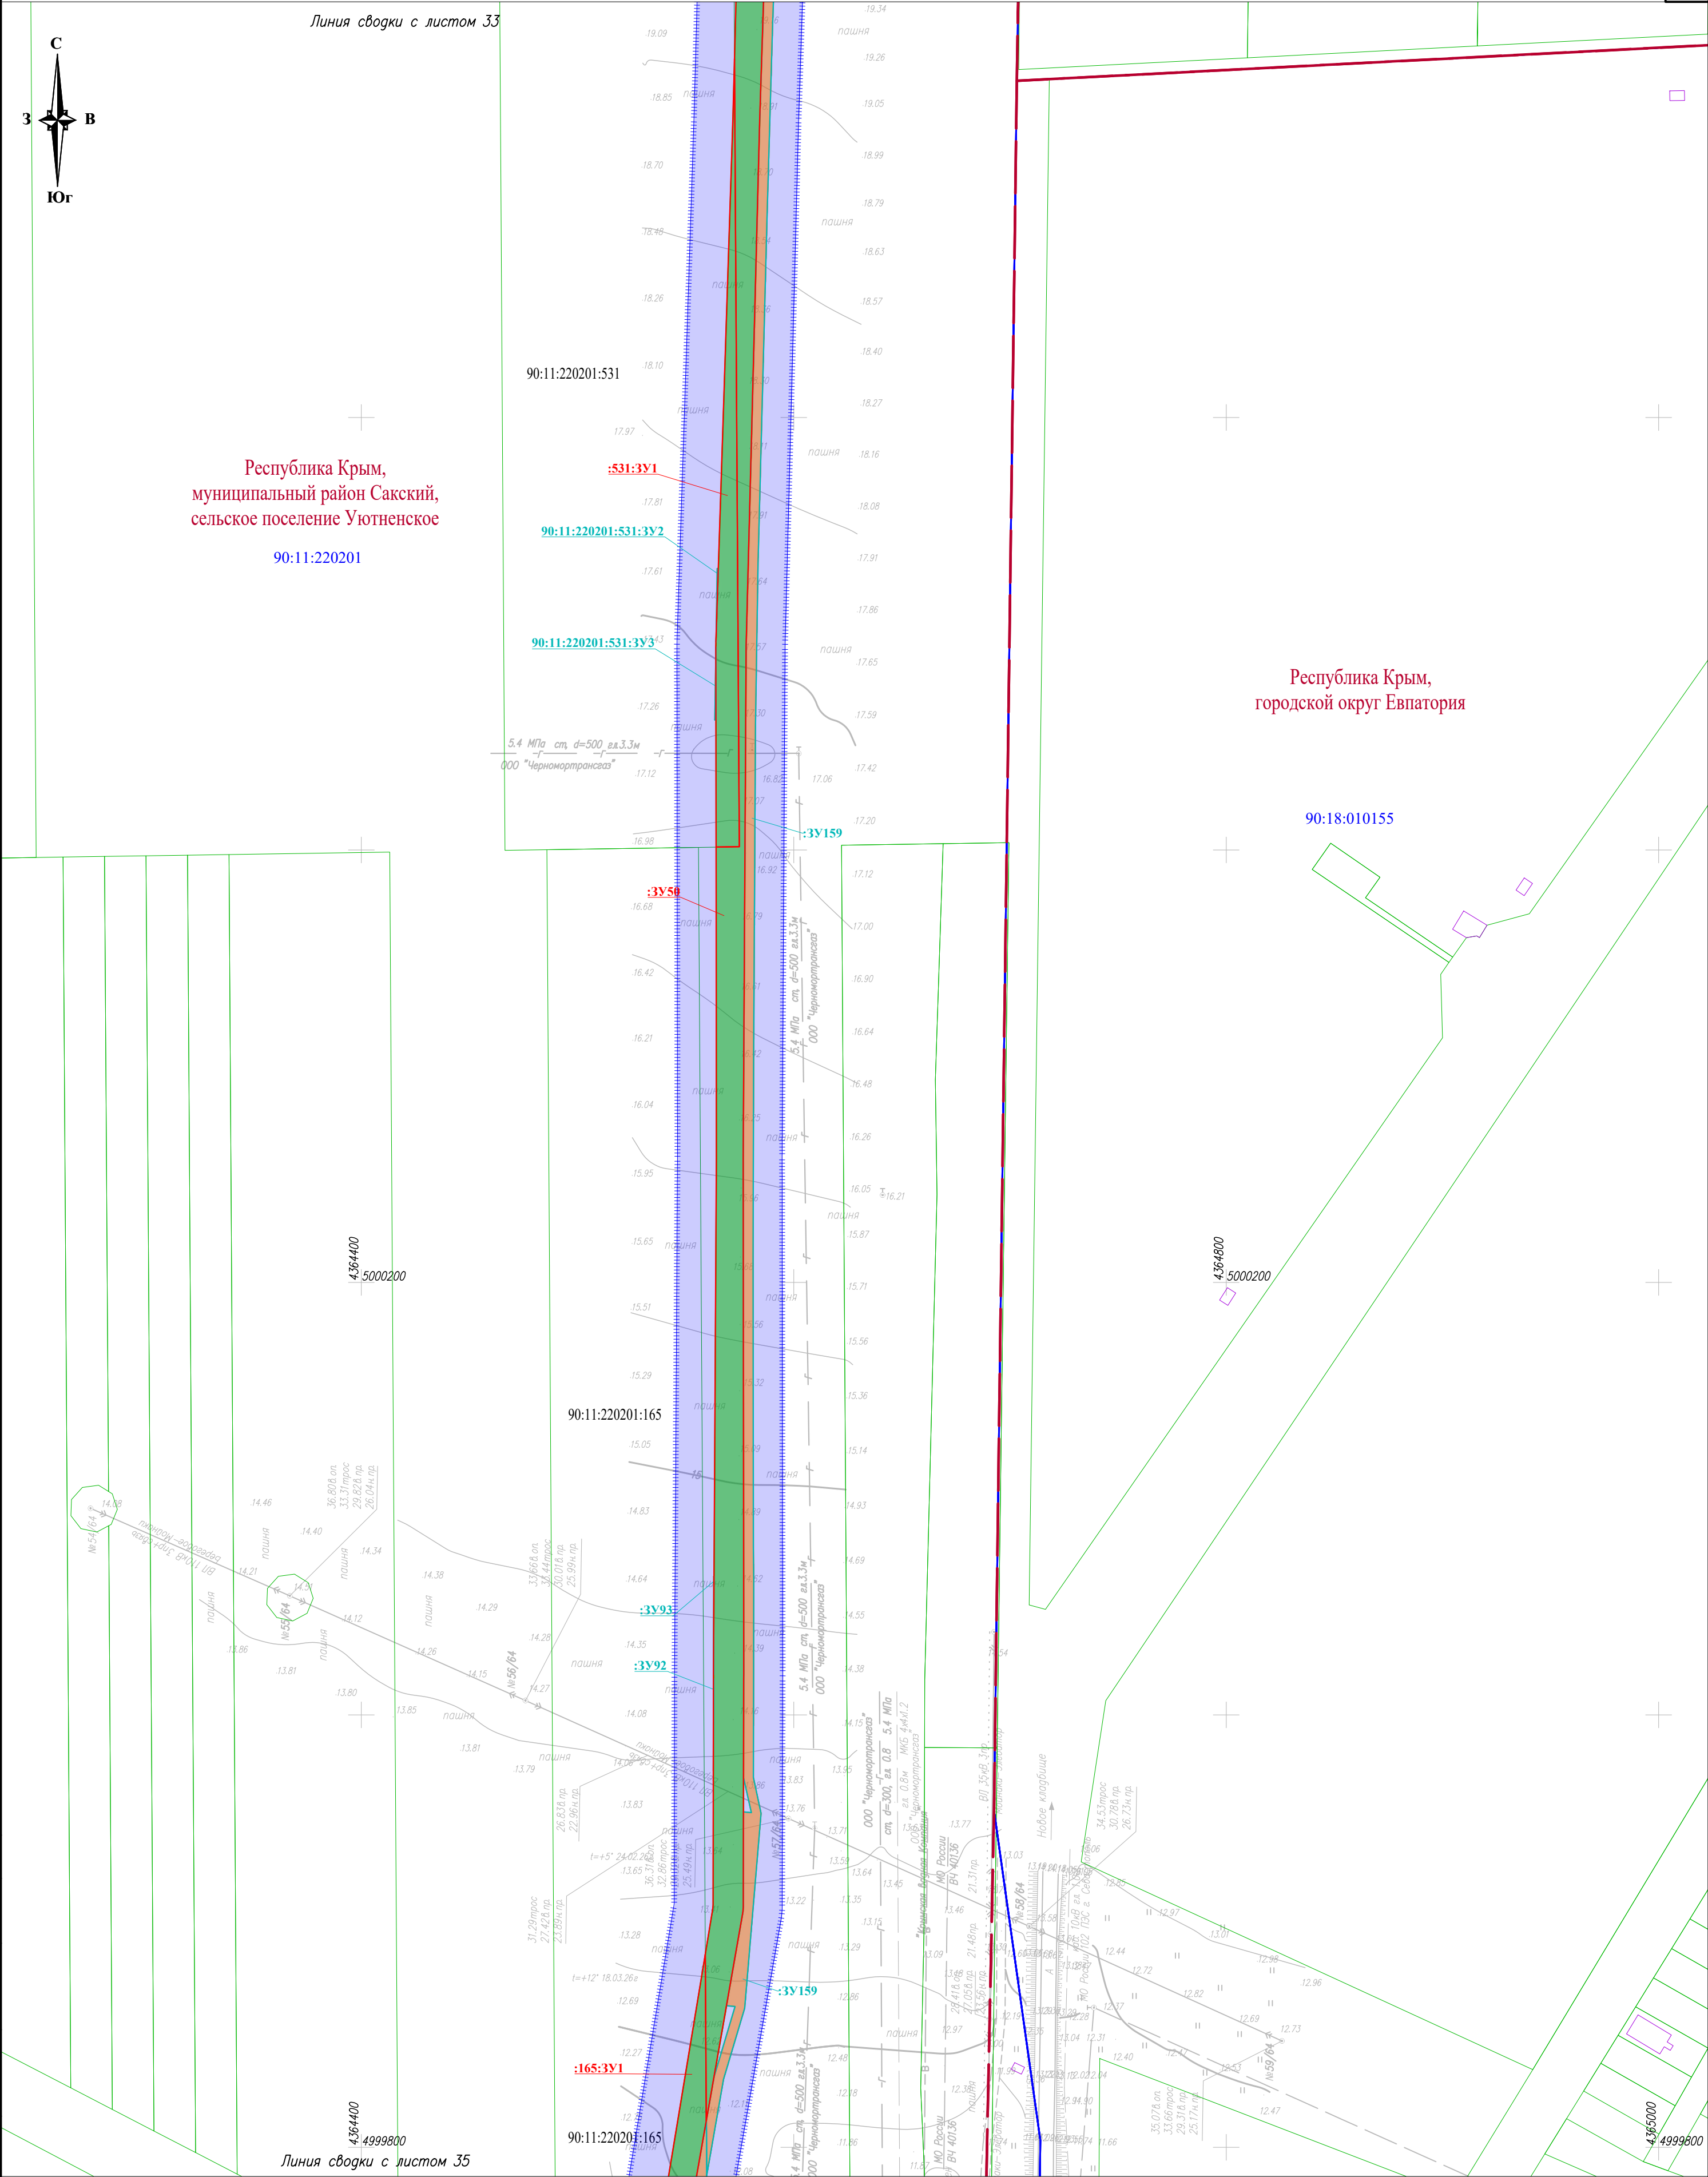

Согласовано					
Взам. инв. N°					
Подп. и дата					
Инв. N° подл.					

Условные обозначения и Схема совмещения листов представлены на листе 1

						П110-162-ПМТ6			
						"Строительство ПС 110 кВ Золотые пески с заходами ЛЭП 110 кВ, ЛЭП 10 кВ"			
Изм.	Кол.уч.	Лист	N°док	Подп.	Дата	Проект межевания территории. Графическая часть	Стадия	Лист	Листов
Разраб.		Тревогина			05.26		П	34	
						Чертеж межевания территории М 1:2 000			
Н. контр.		Шаталова			05.26				
Нач. отд.		Ефимова			05.26				

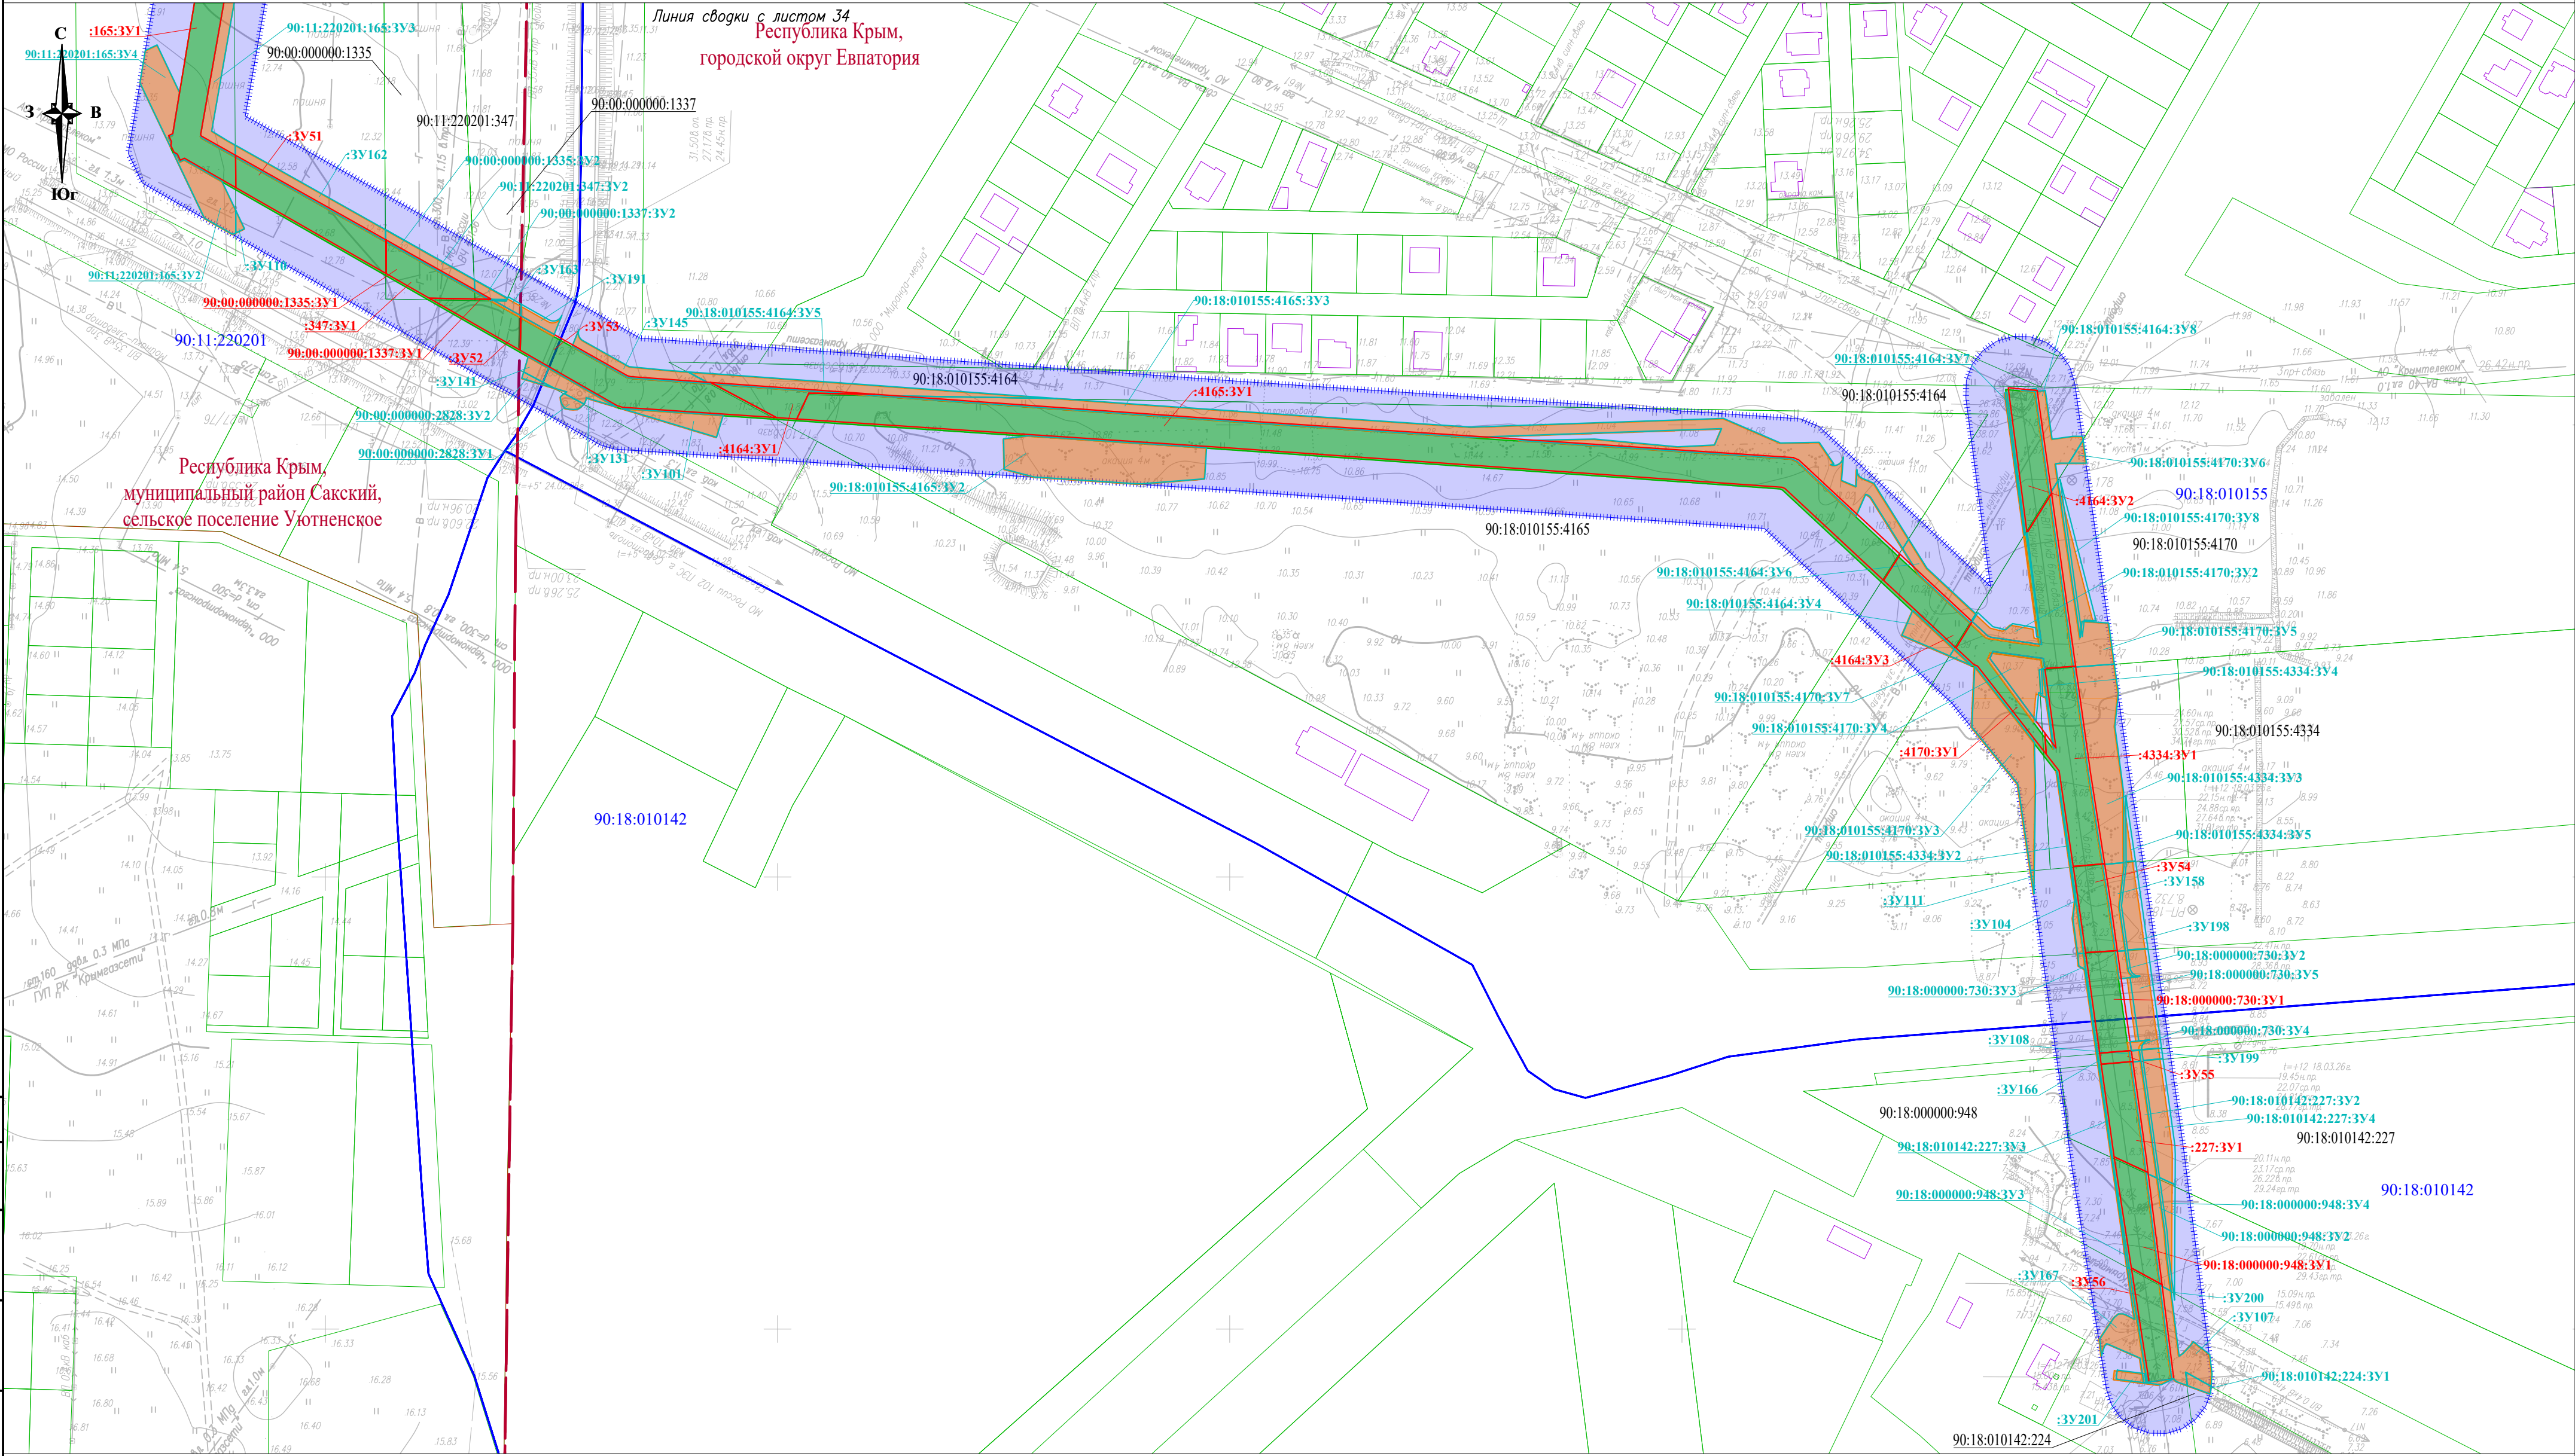

Условные обозначения и Схема совмещения листов представлены на листе 1

						П110–162–ПМТ6			
						"Строительство ПС 110 кВ Золотые пески с заходами ЛЭП 110 кВ, ЛЭП 10 кВ"			
Изм.	Кол.уч.	Лист	№ док.	Подп.	Дата	Проект межевания территории. Графическая часть	Стадия	Лист	Листов
Разраб.		Тревогина			05.26		П	35	
						Чертеж межевания территории М 1:2 000			
Н. контр.	Шаталова				05.26				
Нач. отд.	Ефимова				05.26				




Формат: А2 (420х594мм)



Инв. N подл.	Подп. и дата	Взам. инв. N°
--------------	--------------	---------------



Формат: А2 (420x594мм)

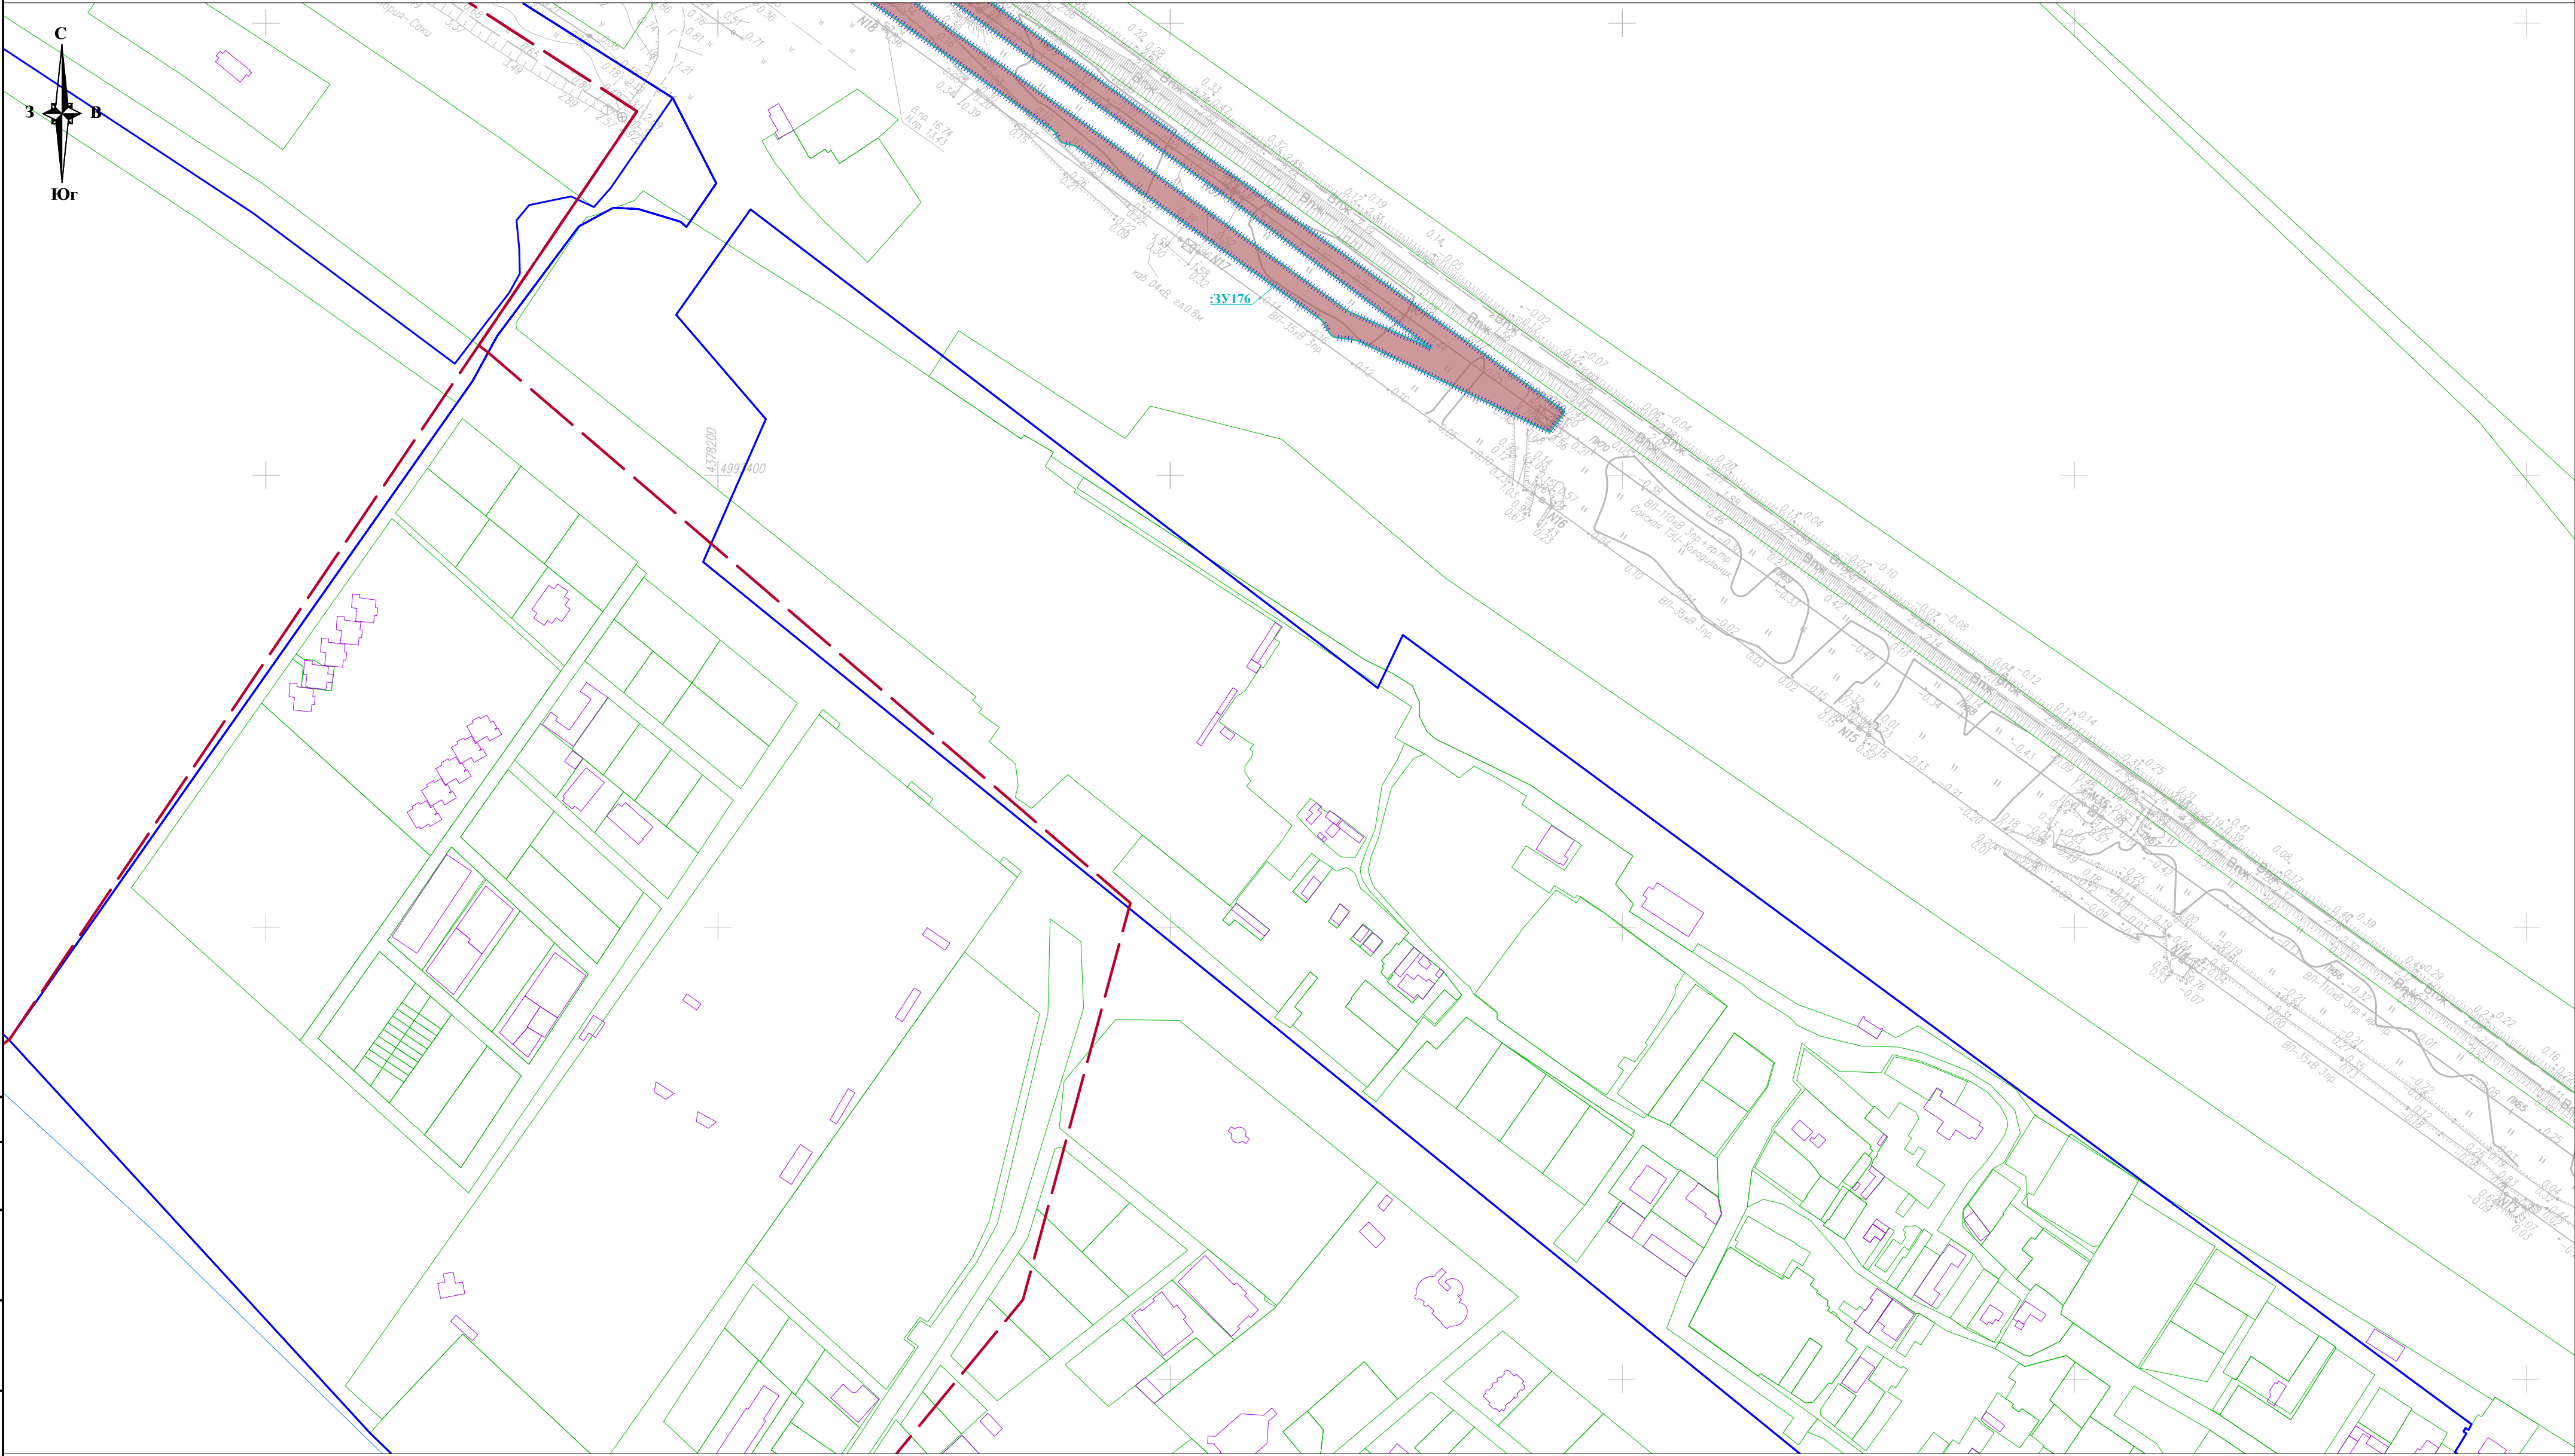

Условные обозначения и Схема совмещения листов представлены на листе 1

						П110–162–ПМТ6			
						"Строительство ПС 110 кВ Золотые пески с заходами ЛЭП 110 кВ, ЛЭП 10 кВ"			
Изм.	Кол.уч.	Лист	№ док.	Подп.	Дата	Проект межевания территрии. Графическая часть	Стадия	Лист	Листов
Разраб.		Тревогина			05.26		П	37	
Н. контр.		Шаталова			05.26	Чертеж межевания территории М 1:2 000			
Нач. отг.		Ефимова			05.26				