



Общество с ограниченной ответственностью «Ленэлектромонтаж»

ИНН 7715800287 КПП 774550001

Юридический адрес: 108811, г. Москва, п. Московский, км 22-й (Киевское ш.), д. 4, стр. 1, блок А, этаж 9

Почтовый адрес: 119297, г. Москва, а/я №20

Тел.: +7 (499) 684-00-16 E-mail: info@lem-ltd.ru www.lem-ltd.ru

Заказчик - ГУП РК «Крымэнерго»

ДОКУМЕНТАЦИЯ ПО ПЛАНИРОВКЕ ТЕРРИТОРИИ

для размещения объектов энергетики регионального значения:
ПС 110 кВ Золотые пески, ВЛ 110 кВ Западно-Крымская – Мойнаки с отпайками, ВЛ 110 кВ Западно-Крымская – Евпатория с отпайками, ВЛ 110 кВ Сакская ТЭЦ – Золотые пески с отпайкой на ПС Кристалл, ВЛ 110 кВ Золотые пески – Холодильник по инвестиционному проекту
«Строительство ПС 110 кВ Золотые пески с заходами ЛЭП 110 кВ, ЛЭП 10 кВ»

Проект межевания территории
Том 7

Материалы по обоснованию проекта межевания территории.
Пояснительная записка.
Графическая часть

П110-162-ПМТ7

Изм.	№ док.	Подп.	Дата



Общество с ограниченной ответственностью «Ленэлектромонтаж»
ИНН 7715800287 КПП 774550001

Юридический адрес: 108811, г. Москва, п. Московский, км 22-й (Киевское ш.),
д. 4, стр. 1, блок А, этаж 9
Почтовый адрес: 119297, г. Москва, а/я №20
Тел: +7 (499) 684-00-16 E-mail: info@lem-ltd.ru www.lem-ltd.ru

Заказчик - ГУП РК «Крымэнерго»

ДОКУМЕНТАЦИЯ ПО ПЛАНИРОВКЕ ТЕРРИТОРИИ

для размещения объектов энергетики регионального значения:
ПС 110 кВ Золотые пески, ВЛ 110 кВ Западно-Крымская – Мойнаки с
отпайками, ВЛ 110 кВ Западно-Крымская – Евпатория с отпайками, ВЛ
110 кВ Сакская ТЭЦ – Золотые пески с отпайкой на ПС Кристалл, ВЛ
110 кВ Золотые пески – Холодильник по инвестиционному проекту
**«Строительство ПС 110 кВ Золотые пески с заходами ЛЭП 110 кВ,
ЛЭП 10 кВ»**

Проект межевания территории
Том 7

Материалы по обоснованию проекта межевания территории.
Пояснительная записка.
Графическая часть

П110-162-ПМТ7

Главный инженер

Главный инженер проекта
(НОПРИЗ №П-118645 от 05.08.2020)

П.В. Витчинов

А.Е. Майшев

Состав документации по планировке территории

Наименование	Примечание
Том 1. Основная часть проекта планировки территории. Положение о размещении объекта (объектов) энергетики.	
Том 2. Основная часть проекта планировки территории. Графическая часть	
Чертеж красных линий	Не разрабатывается (п. 11 Постановления Правительства РФ от 12.05.2017 г. №564)
Чертеж границ зон планируемого размещения линейных объектов	-
Чертеж границ зон планируемого размещения линейных объектов, подлежащих реконструкции в связи с изменением их местоположения	-
Том 3. Материалы по обоснованию проекта планировки территории. Пояснительная записка	
Том 4. Материалы по обоснованию проекта планировки территории. Графическая часть	
Схема расположения элементов планировочной структуры	-
Схема использования территории в период подготовки проекта планировки территории	-
Схема организации улично-дорожной сети и движения транспорта	Не разрабатывается (п. 21 Постановления Правительства РФ от 12.05.2017 г. №564)
Схема вертикальной планировки территории, инженерной подготовки и инженерной защиты территории	Не разрабатывается (Приказ Минстроя России от 25.04.2017 г. №740/пр)
Схема границ территорий объектов культурного наследия	Не разрабатывается (п. 23 Постановления Правительства РФ от 12.05.2017 г. №564)
Схема границ зон с особыми условиями использования территорий, особо охраняемых природных территорий, лесничеств	-
Схема границ территорий, подверженных риску возникновения чрезвычайных ситуаций природного и техногенного характера	-
Схема конструктивных и планировочных решений	-
Том 5. Основная часть проекта межевания территории. Текстовая часть	
Том 6. Основная часть проекта межевания территории. Графическая часть	
Чертеж межевания территории	-
Том 7. Материалы по обоснованию проекта межевания территории. Графическая часть. Материалы по обоснованию проекта межевания территории. Пояснительная записка	
Чертеж обоснования проекта межевания территории	-

Взам. инв. №

Подпись и дата

Инв. № подл.

Изм.	Кол.уч.	Лист	№док	Подпись	Дата

П110-162-ПМТ7

Лист

1

СОДЕРЖАНИЕ

СОДЕРЖАНИЕ.....	3
МАТЕРИАЛЫ ПО ОБОСНОВАНИЮ ПРОЕКТА МЕЖЕВАНИЯ ТЕРРИТОРИИ. ПОЯСНИТЕЛЬНАЯ ЗАПИСКА.	4
1.1 Обоснование определения местоположения границ образуемого земельного участка с учетом соблюдения требований к образуемым земельным участкам, в том числе требований к предельным (минимальным и (или) максимальным) размерам земельных участков	4
1.2 Обоснование способа образования земельного участка	5
1.3 Обоснование определения размеров образуемого земельного участка	5
1.4 Обоснование определения границ публичного сервитута, подлежащего установлению в соответствии с законодательством Российской Федерации	6
Чертеж по обоснованию проекта межевания территории.....	8

Инв. № подл.	Подпись и дата	Взам. инв. №										
			П110-162-ПМТ7									
			Изм.	Колуч	Лист	№док	Подпись	Дата				
			Разраб.	Тревогина				05.26	Текстовая часть	Стадия	Лист	Листов
										П	1	5
			Нач. отд.	Ефимова				05.26				
			Н. контр.	Шаталова				05.26				

МАТЕРИАЛЫ ПО ОБОСНОВАНИЮ ПРОЕКТА МЕЖЕВАНИЯ ТЕРРИТОРИИ. ПОЯСНИТЕЛЬНАЯ ЗАПИСКА.

1.1 Обоснование определения местоположения границ образуемого земельного участка с учетом соблюдения требований к образуемым земельным участкам, в том числе требований к предельным (минимальным и (или) максимальным) размерам земельных участков

Настоящей документацией по планировке территории предусматривается установление публичных сервитутов (Том 5 Проекта межевания территории), образование земельных участков в границах публичных сервитутов не требуется.

Для размещения объекта электросетевого хозяйства ПС 110 кВ Золотые пески предусматривается образование земельного участка путем раздела земельного участка с кадастровым номером 90:11:130701:2190 с сохранением исходного земельного участка в измененных границах, установив вид разрешенного использования образуемого земельного участка как у исходного – Коммунальное обслуживание (код 3.1. - Размещение зданий и сооружений в целях обеспечения физических и юридических лиц коммунальными услугами. Содержание данного вида разрешенного использования включает в себя содержание видов разрешенного использования с кодами 3.1.1-3.1.2).

Согласно правилам землепользования и застройки Лесновского сельского поселения Сакского муниципального района Республики Крым, утвержденным Решением Сакского районного совета от 28.12.2018 № 223 (Внесение изменений утверждено Решением Сакского районного совета от 23.10.2025 № 213) и Генеральному плану Лесновского сельского поселения Сакского муниципального района Республики Крым, утвержденному Решением Сакского районного совета Республики Крым от 09.10.2018 № 140, предельные размеры земельных участков и параметры разрешённого строительства, реконструкции объектов капитального строительства с видом разрешенного использования земельного участка – Коммунальное обслуживание в устанавливаемой зоне инженерной инфраструктуры (И):

Размещение зданий и сооружений в целях обеспечения физических и юридических лиц коммунальными услугами. Содержание данного вида разрешенного использования включает в себя содержание видов разрешенного использования с кодами 3.1.1-3.1.2.

Минимальные размеры земельных участков на объекты:

Для котельных – 0.7 га (в соответствии с МНГП) ;

Станции водоподготовки – 1га (в соответствии с МНГП);

Для насосных станций – 50 кв.м;

Для телефонных станций – не подлежит установлению;

Для гаражей и мастерских для обслуживания уборочной и аварийной техники – 300 кв.м;

Для автостоянок не подлежит установлению;

Для зданий или помещений, предназначенных для приема физических и юридических лиц в связи с предоставлением им коммунальных услуг– 400 кв.м;

Для трансформаторных подстанций - не подлежит установлению;

Для тепловых пунктов – не подлежит установлению;

Для газораспределительных пунктов – 6 кв.м;

Максимальные размеры земельных участков на вышеуказанные объекты - не подлежит

Изм. № подл.	Подпись и дата	Взам. инв. №	Для котельных – 0.7 га (в соответствии с МНГП) ; Станции водоподготовки – 1га (в соответствии с МНГП); Для насосных станций – 50 кв.м; Для телефонных станций – не подлежит установлению; Для гаражей и мастерских для обслуживания уборочной и аварийной техники – 300 кв.м; Для автостоянок не подлежит установлению; Для зданий или помещений, предназначенных для приема физических и юридических лиц в связи с предоставлением им коммунальных услуг– 400 кв.м; Для трансформаторных подстанций - не подлежит установлению; Для тепловых пунктов – не подлежит установлению; Для газораспределительных пунктов – 6 кв.м; Максимальные размеры земельных участков на вышеуказанные объекты - не подлежит							
						П110-162-ПМТ7				Лист
										2
Изм.	Кол.уч.	Лист	№док	Подпись	Дата					

установлению либо в соответствии с МНГП;

Минимальный отступ от красной линии улиц до зданий, строений, сооружений при осуществлении строительства – не менее 5 м; от красной линии проездов – не менее 3 м. В отдельных случаях в условиях сложившейся застройки допускается размещение зданий по красной линии улиц.

Максимальное количество этажей – 2

Предельная высота – 20м

Параметры застройки:

Максимальный коэффициент застройки земельного участка (Кз) – не подлежит установлению;

Максимальный коэффициент плотности застройки земельного участка (Кпз) – не подлежит установлению.

1.2 Обоснование способа образования земельного участка

Настоящей документацией по планировке территории предусматривается установление публичных сервитутов (Том 5 Проекта межевания территории), образование земельных участков в границах публичных сервитутов не требуется.

Для размещения объекта электросетевого хозяйства ПС 110 кВ Золотые пески в соответствии со ст. 11.4 Земельного кодекса РФ предусматривается образование земельного участка путем раздела земельного участка с кадастровым номером 90:11:130701:2190, находящегося в муниципальной собственности МО Лесновского сельского поселения Сакского района Республики Крым, с сохранением исходного земельного участка в измененных границах, установив вид разрешенного использования образуемого земельного участка как у исходного – Коммунальное обслуживание (код 3.1. - Размещение зданий и сооружений в целях обеспечения физических и юридических лиц коммунальными услугами. Содержание данного вида разрешенного использования включает в себя содержание видов разрешенного использования с кодами 3.1.1-3.1.2).

1.3 Обоснование определения размеров образуемого земельного участка

Настоящей документацией по планировке территории предусматривается установление публичных сервитутов (Том 5 Проекта межевания территории), образование земельных участков в границах публичных сервитутов не требуется.

В соответствии с Нормами отвода земель для электрических сетей напряжением 0,38-750 кВ. 14278тм-т1, утвержденными Минтопэнерго РФ от 20.05.1994, граница зоны планируемого размещения объекта ПС 110 кВ Золотые пески устанавливается для нетиповых конструкций проектом, утвержденным в установленном порядке, в котором содержится обоснование отказа от типовых конструкций. Планируемая к строительству ПС 110 кВ Золотые пески проектируется на земельном участке с кадастровым номером 90:11:130701:2190 Лесновского сельского поселения Сакского района Республики Крым площадью 5292 кв.м.

Име. № подл.	Подпись и дата	Взам. инв. №	П110-162-ПМТ7						Лист	
Изм.	Кол.уч.	Лист	№ док.	Подпись	Дата					3

1.4 Обоснование определения границ публичного сервитута, подлежащего установлению в соответствии с законодательством Российской Федерации

В соответствии с Техническими условиями для технологического присоединения к электрическим сетям ГУП РК «Крымэнерго» от 10.10.2024 года № 121/1303/2024 по инвестиционному проекту «Строительство ПС 110 кВ Золотые пески с заходами ЛЭП 110 кВ, ЛЭП 10 кВ» предусмотрено размещение объектов энергетики регионального значения ПС 110 кВ Золотые пески, ВЛ 110 кВ Западно-Крымская – Мойнаки с отпайками, ВЛ 110 кВ Западно-Крымская – Евпатория с отпайками, ВЛ 110 кВ Сакская ТЭЦ – Золотые пески с отпайкой на ПС Кристалл, ВЛ 110 кВ Золотые пески – Холодильник.

Настоящей документацией по планировке территории предусмотрено установление публичного сервитута в соответствии с пунктом 1 статьи 39.37 Земельного Кодекса Российской Федерации:

- в целях строительства, реконструкции, эксплуатации, объектов электросетевого хозяйства регионального значения и их неотъемлемых технологических частей – ПС 110 кВ Золотые пески, ВЛ 110 кВ Западно-Крымская – Мойнаки с отпайками, ВЛ 110 кВ Западно-Крымская – Евпатория с отпайками, ВЛ 110 кВ Сакская ТЭЦ – Золотые пески с отпайкой на ПС Кристалл, ВЛ 110 кВ Золотые пески – Холодильник по инвестиционному проекту «Строительство ПС 110 кВ Золотые пески с заходами ЛЭП 110 кВ, ЛЭП 10 кВ»;

а также установление публичного сервитута в соответствии с пунктом 2 статьи 39.37 Земельного Кодекса Российской Федерации для складирования строительных и иных материалов, возведения некапитальных строений, сооружений (включая ограждения, бытовки, навесы) и (или) размещение строительной техники, которые необходимы для обеспечения строительства, реконструкции вышеуказанных объектов электросетевого хозяйства регионального значения.

В соответствии с п. 6 ст. 39.41 Земельного кодекса РФ границы публичного сервитута, устанавливаемого в целях строительства, реконструкции, эксплуатации, капитального ремонта объектов электросетевого хозяйства, их неотъемлемых технологических частей, если указанные объекты являются объектами федерального, регионального или местного значения, либо необходимы для организации электроснабжения населения, подключения (технологического присоединения) к сетям инженерно-технического обеспечения, а также в целях реконструкции участков (частей) инженерных сооружений, являющихся линейными объектами, определяются в соответствии с установленными документацией по планировке территории границами зон планируемого размещения объектов.

Согласно ст. 39.45 Земельного кодекса РФ публичный сервитут устанавливается на срок от десяти до сорока девяти лет в случае установления публичного сервитута в целях строительства, реконструкции, эксплуатации, капитального ремонта объектов электросетевого хозяйства, их неотъемлемых технологических частей, если указанные объекты являются объектами федерального, регионального или местного значения, либо необходимы для организации электроснабжения населения, подключения (технологического присоединения) к сетям инженерно-технического обеспечения.

Границы зон планируемого размещения объектов устанавливаются по нормам отвода конкретного линейного объекта.


Изм.	Кол.уч	Лист	№ док	Подпись	Дата	Инв. № подл.	Подпись и дата	Взам. инв. №	присоединения) к сетям инженерно-технического обеспечения, а также в целях реконструкции участков (частей) инженерных сооружений, являющихся линейными объектами, определяются в соответствии с установленными документацией по планировке территории границами зон планируемого размещения объектов. Согласно ст. 39.45 Земельного кодекса РФ публичный сервитут устанавливается на срок от десяти до сорока девяти лет в случае установления публичного сервитута в целях строительства, реконструкции, эксплуатации, капитального ремонта объектов электросетевого хозяйства, их неотъемлемых технологических частей, если указанные объекты являются объектами федерального, регионального или местного значения, либо необходимы для организации электроснабжения населения, подключения (технологического присоединения) к сетям инженерно-технического обеспечения. Границы зон планируемого размещения объектов устанавливаются по нормам отвода конкретного линейного объекта.

П110-162-ПМТ7						Лист
						4

В соответствии с Нормами отвода земель для электрических сетей напряжением 0,38-750 кВ. 14278тм-т1, утвержденными Минтопэнерго РФ от 20.05.1994, граница зоны планируемого размещения объекта ПС 110 кВ Золотые пески устанавливается для нетиповых конструкций проектом, утвержденным в установленном порядке, в котором содержится обоснование отказа от типовых конструкций.

Границы зоны планируемого размещения линейного объекта – линии электропередачи в соответствии с Постановлением Правительства РФ № 486 от 11.08.2003 - полоса земли по всей длине воздушной линии электропередачи, ширина которой превышает расстояние между осями крайних фаз на 2 метра с каждой стороны. В местах прохождения через полосы насаждений - ширина просеки для ВЛ 110 кВ рассчитывается по пп. а) п.1 Приложения № 2 к Методическим указаниям по технологическому проектированию линий электропередачи классом напряжения 35-750 кВ, утвержденным Приказом Минэнерго России № 884 от 31.08.2022, а именно как охранная зона в соответствии с Постановлением Правительства РФ № 160 20м по обе стороны от крайних проводов расстояние.

Инв. № подл.	Подпись и дата	Взам. инв. №							П110-162-ПМТ7		Лист
											5
Изм.	Кол.уч	Лист	№док	Подпись	Дата						

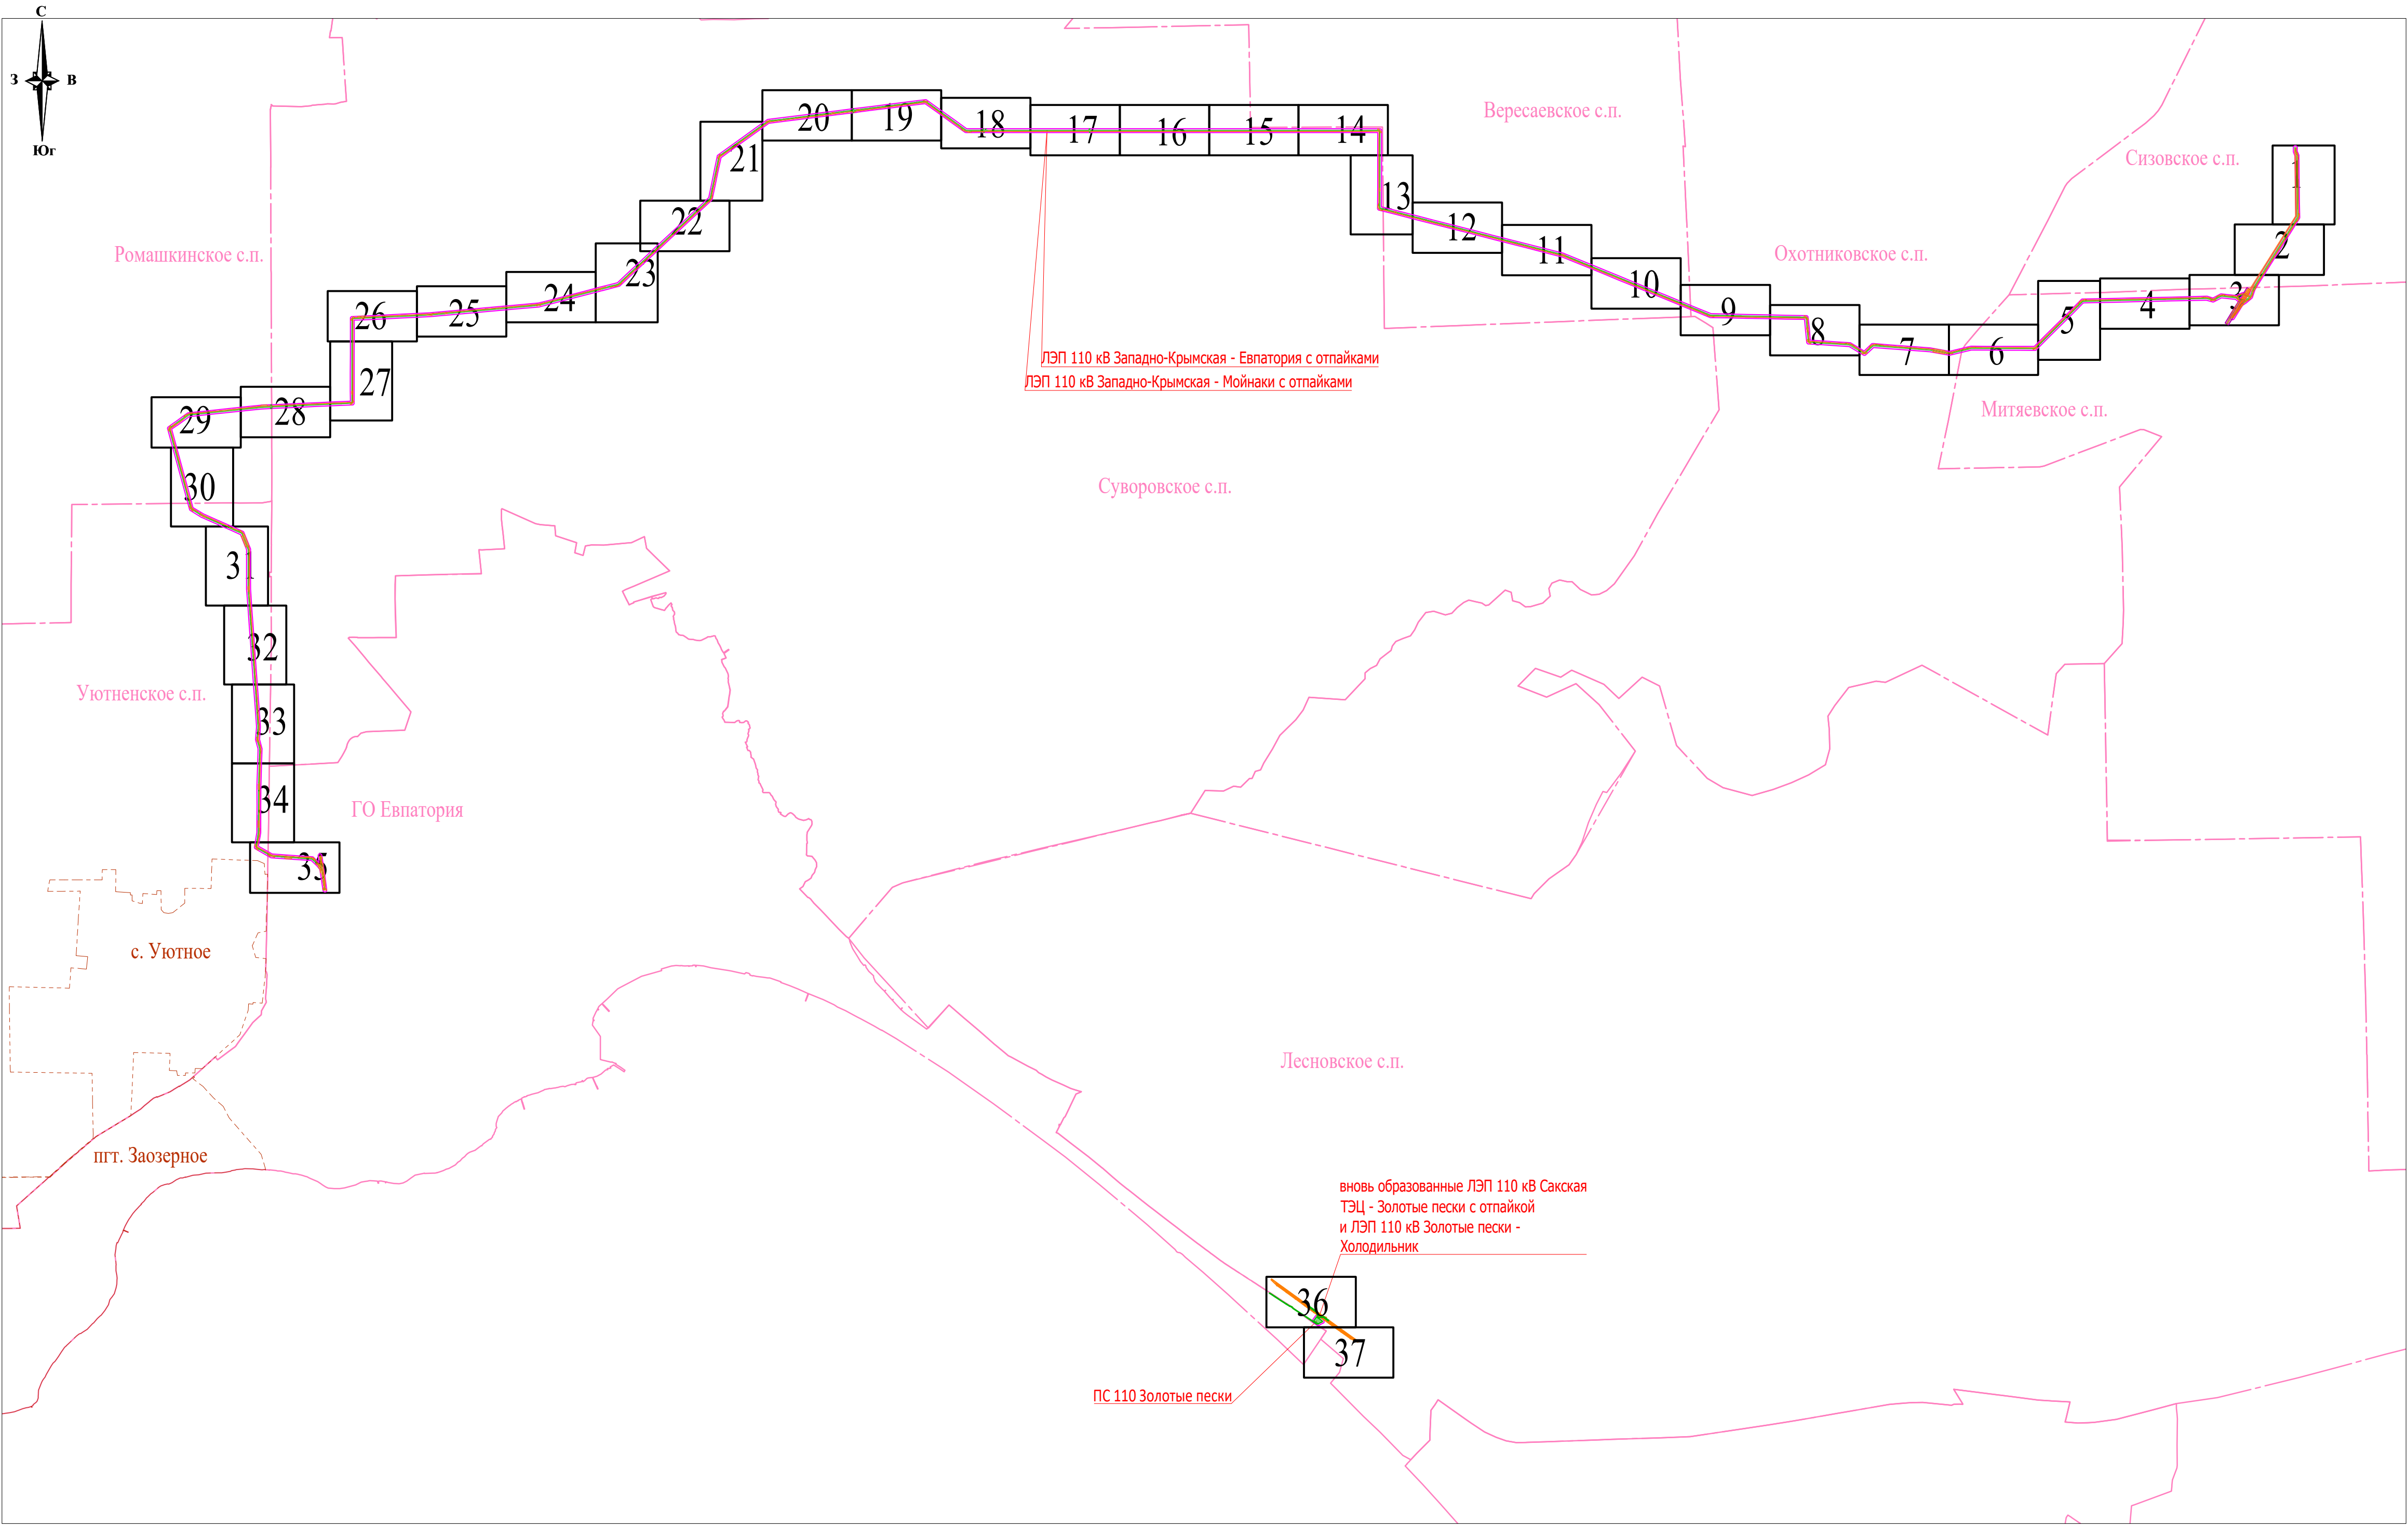

Условные обозначения

- границы муниципальных образований
- - - границы населенных пунктов
- 90:11:190701 границы и номер кадастрового квартала
- 90:11:190701:41 границы и кадастровый номер существующих земельных участков, сведения о которых имеются в ЕГРН
- 90:11:000000:6334 местоположение и кадастровый номер существующих объектов капитального строительства, сведения о которых имеются в ЕГРН
- 90:00-6.33 границы публичных сервитутов, установленных в соответствии с законодательством Российской Федерации
- C1 границы и условный номер публичного сервитута в целях строительства, реконструкции, эксплуатации объектов электросетевого хозяйства
- C2 границы, условный номер контура публичного сервитута в целях складирования строительных и иных материалов, возведения некапитальных строений, сооружений и размещения строительной техники, которые необходимы для обеспечения строительства, реконструкции объектов электросетевого хозяйства

Границы зон с особыми условиями использования территорий, установленные в соответствии с законодательством Российской Федерации:

- 90:11-6.640 границы охранных зон объектов электросетевого хозяйства
- 90:00-6.1192 границы охранных зон сооружений связи
- 90:00-6.762 границы охранных зон газопроводов
- 90:11-6.533 границы водоохраных зон
- 90:11-6.455 границы прибрежных защитных полос
- 90:11-6.459 границы зоны санитарной охраны источников водоснабжения и водопроводов питьевого назначения

Границы зон с особыми условиями использования территорий, не установленные в соответствии с законодательством Российской Федерации:

- границы водоохраных зон
- границы прибрежных защитных полос
- границы особо ценных с/х угодий
- округ горно-санитарной охраны

Границы зон с особыми условиями использования территорий, подлежащие установлению, изменению в связи с размещением линейных объектов:


- границы устанавливаемых охранных зон объектов электросетевого хозяйства

- Границы территории, в отношении которой осуществляется подготовка проекта планировки, не пересекает границы особо охраняемых природных территорий и границы лесничеств согласно письму Министерства экологии и природных ресурсов Республики Крым от 17.02.2026 № 2350/6
- Границы территорий объектов культурного наследия, включенных в единый государственный реестр объектов культурного наследия (памятников истории и культуры) народов Российской Федерации, границы территорий выявленных объектов культурного наследия согласно письмам Министерства культуры Республики Крым от 29.01.2026 № 2173/33-02/1, Администрации Саковского района Республики Крым от 13.02.2026 № 77/787/01-33/4; Администрации города Евпатории Республики Крым от 25.03.2026 № 1912/04-45; Администрации Ромашкинского сельского поселения Саковского района Республики Крым от 11.06.2026 № 01-410; Администрации Охотниковского сельского поселения Саковского района Республики Крым от 11.03.2026 № 77-9/2.1-27/300/1; Администрации Сизовского сельского поселения Саковского района Республики Крым от 16.04.2026 № 299/77-7/02-09; Администрации Вересаевского сельского поселения Саковского района Республики Крым от 16.03.2026 № 261/02-29/1; Администрации Уютненского сельского поселения Саковского района Республики Крым от 23.04.2026 № 493/2.1-13
- Границы зон с особыми условиями использования территорий, подлежащие установлению, изменению в связи с размещением линейных объектов, отсутствуют.
- Границы зон с особыми условиями использования территорий, подлежащие установлению, изменению в связи с размещением линейных объектов, подлежащих реконструкции в связи с их переносом из зон планируемого размещения линейных объектов либо в границы зон планируемого размещения линейных объектов, отсутствуют.


Схема совмещения листов

						П110-162-ПМТ7			
						"Строительство ПС 110 кВ Золотые пески с заходами ЛЭП 110 кВ, ЛЭП 10 кВ"			
Изм.	Кол.уч.	Лист	№ док.	Подп.	Дата	Материалы по обоснованию проекта межевания территории Графическая часть	Стадия	Лист	Листов
Разраб.	Тревогина	04		05.26	П		0	36	
Н. контр.	Шаталова	04		05.26	Чертеж по обоснованию проекта межевания территории М 1:50 000				
Нач. отд.	Ефимова	04		05.26					

Формат: А3х3 (891х210мм)

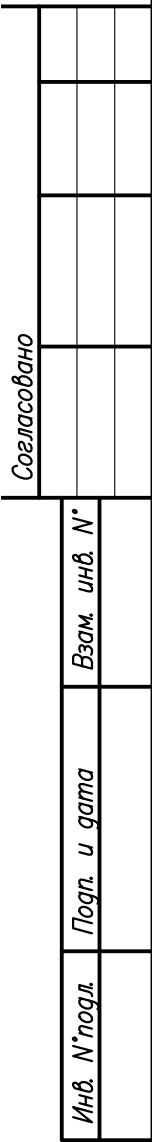


						П110-162-ПМТ7			
						"Строительство ПС 110 кВ Золотые пески с заходами ЛЭП 110 кВ, ЛЭП 10 кВ"			
Изм.	Кол.уч.	Лист	№ док	Подп.	Дата	Материалы по обоснованию проекта межевания территории. Графическая часть	Стадия	Лист	Листов
Разраб.		Тревогина			05.26		П	1	35
						Чертеж по обоснованию проекта межевания территории М 1:2 000			
Н. контр.		Шаталова			05.26				
Нач. отд.		Ефимова			05.26				

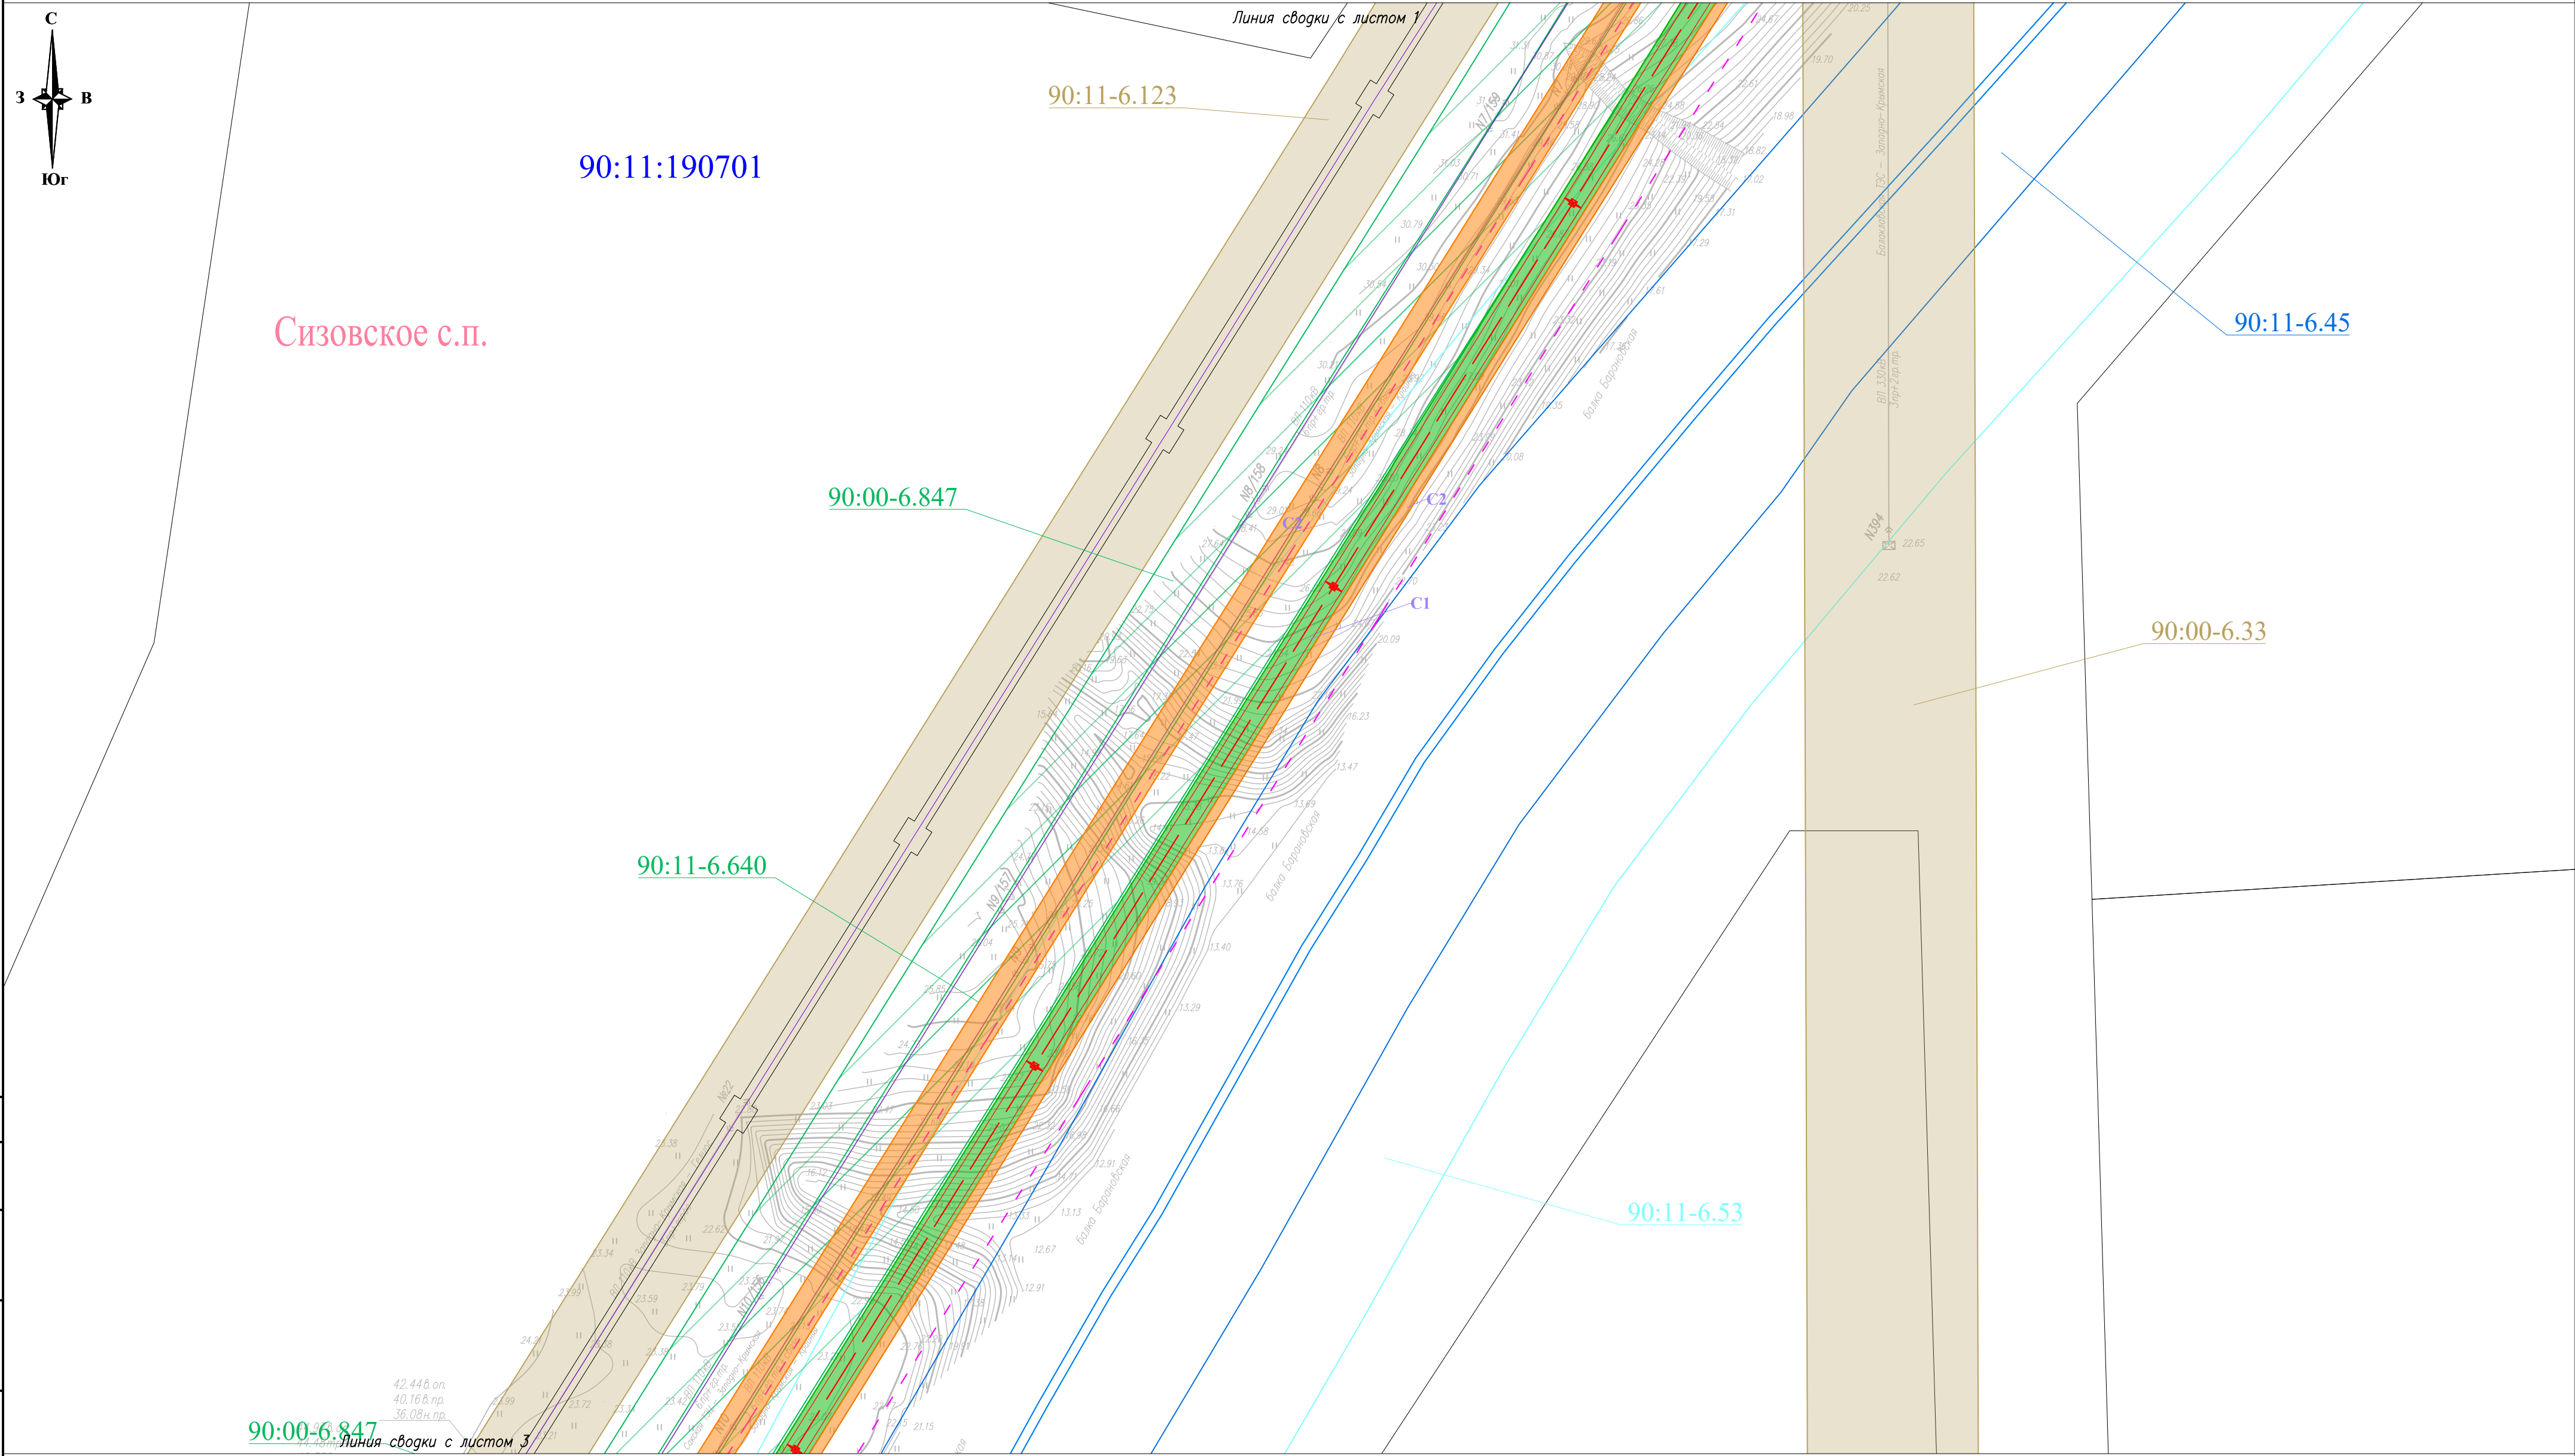

Условные обозначения и Схема совмещения листов представлены на листе 0

						П110–162–ПМТ7			
						"Строительство ПС 110 кВ Золотые пески с заходами ЛЭП 110 кВ, ЛЭП 10 кВ"			
Изм.	Количество	Лист	№ док.	Подп.	Дата	Материалы по обоснованию проекта межевания территории. Графическая часть	Стадия	Лист	Листов
Разраб.		Тревогина			05.26		П	2	
						Чертеж по обоснованию проекта межевания территории М 1:2 000			
Н. контр.		Шаталова			05.26				
Нач. отг.		Ефимова			05.26				

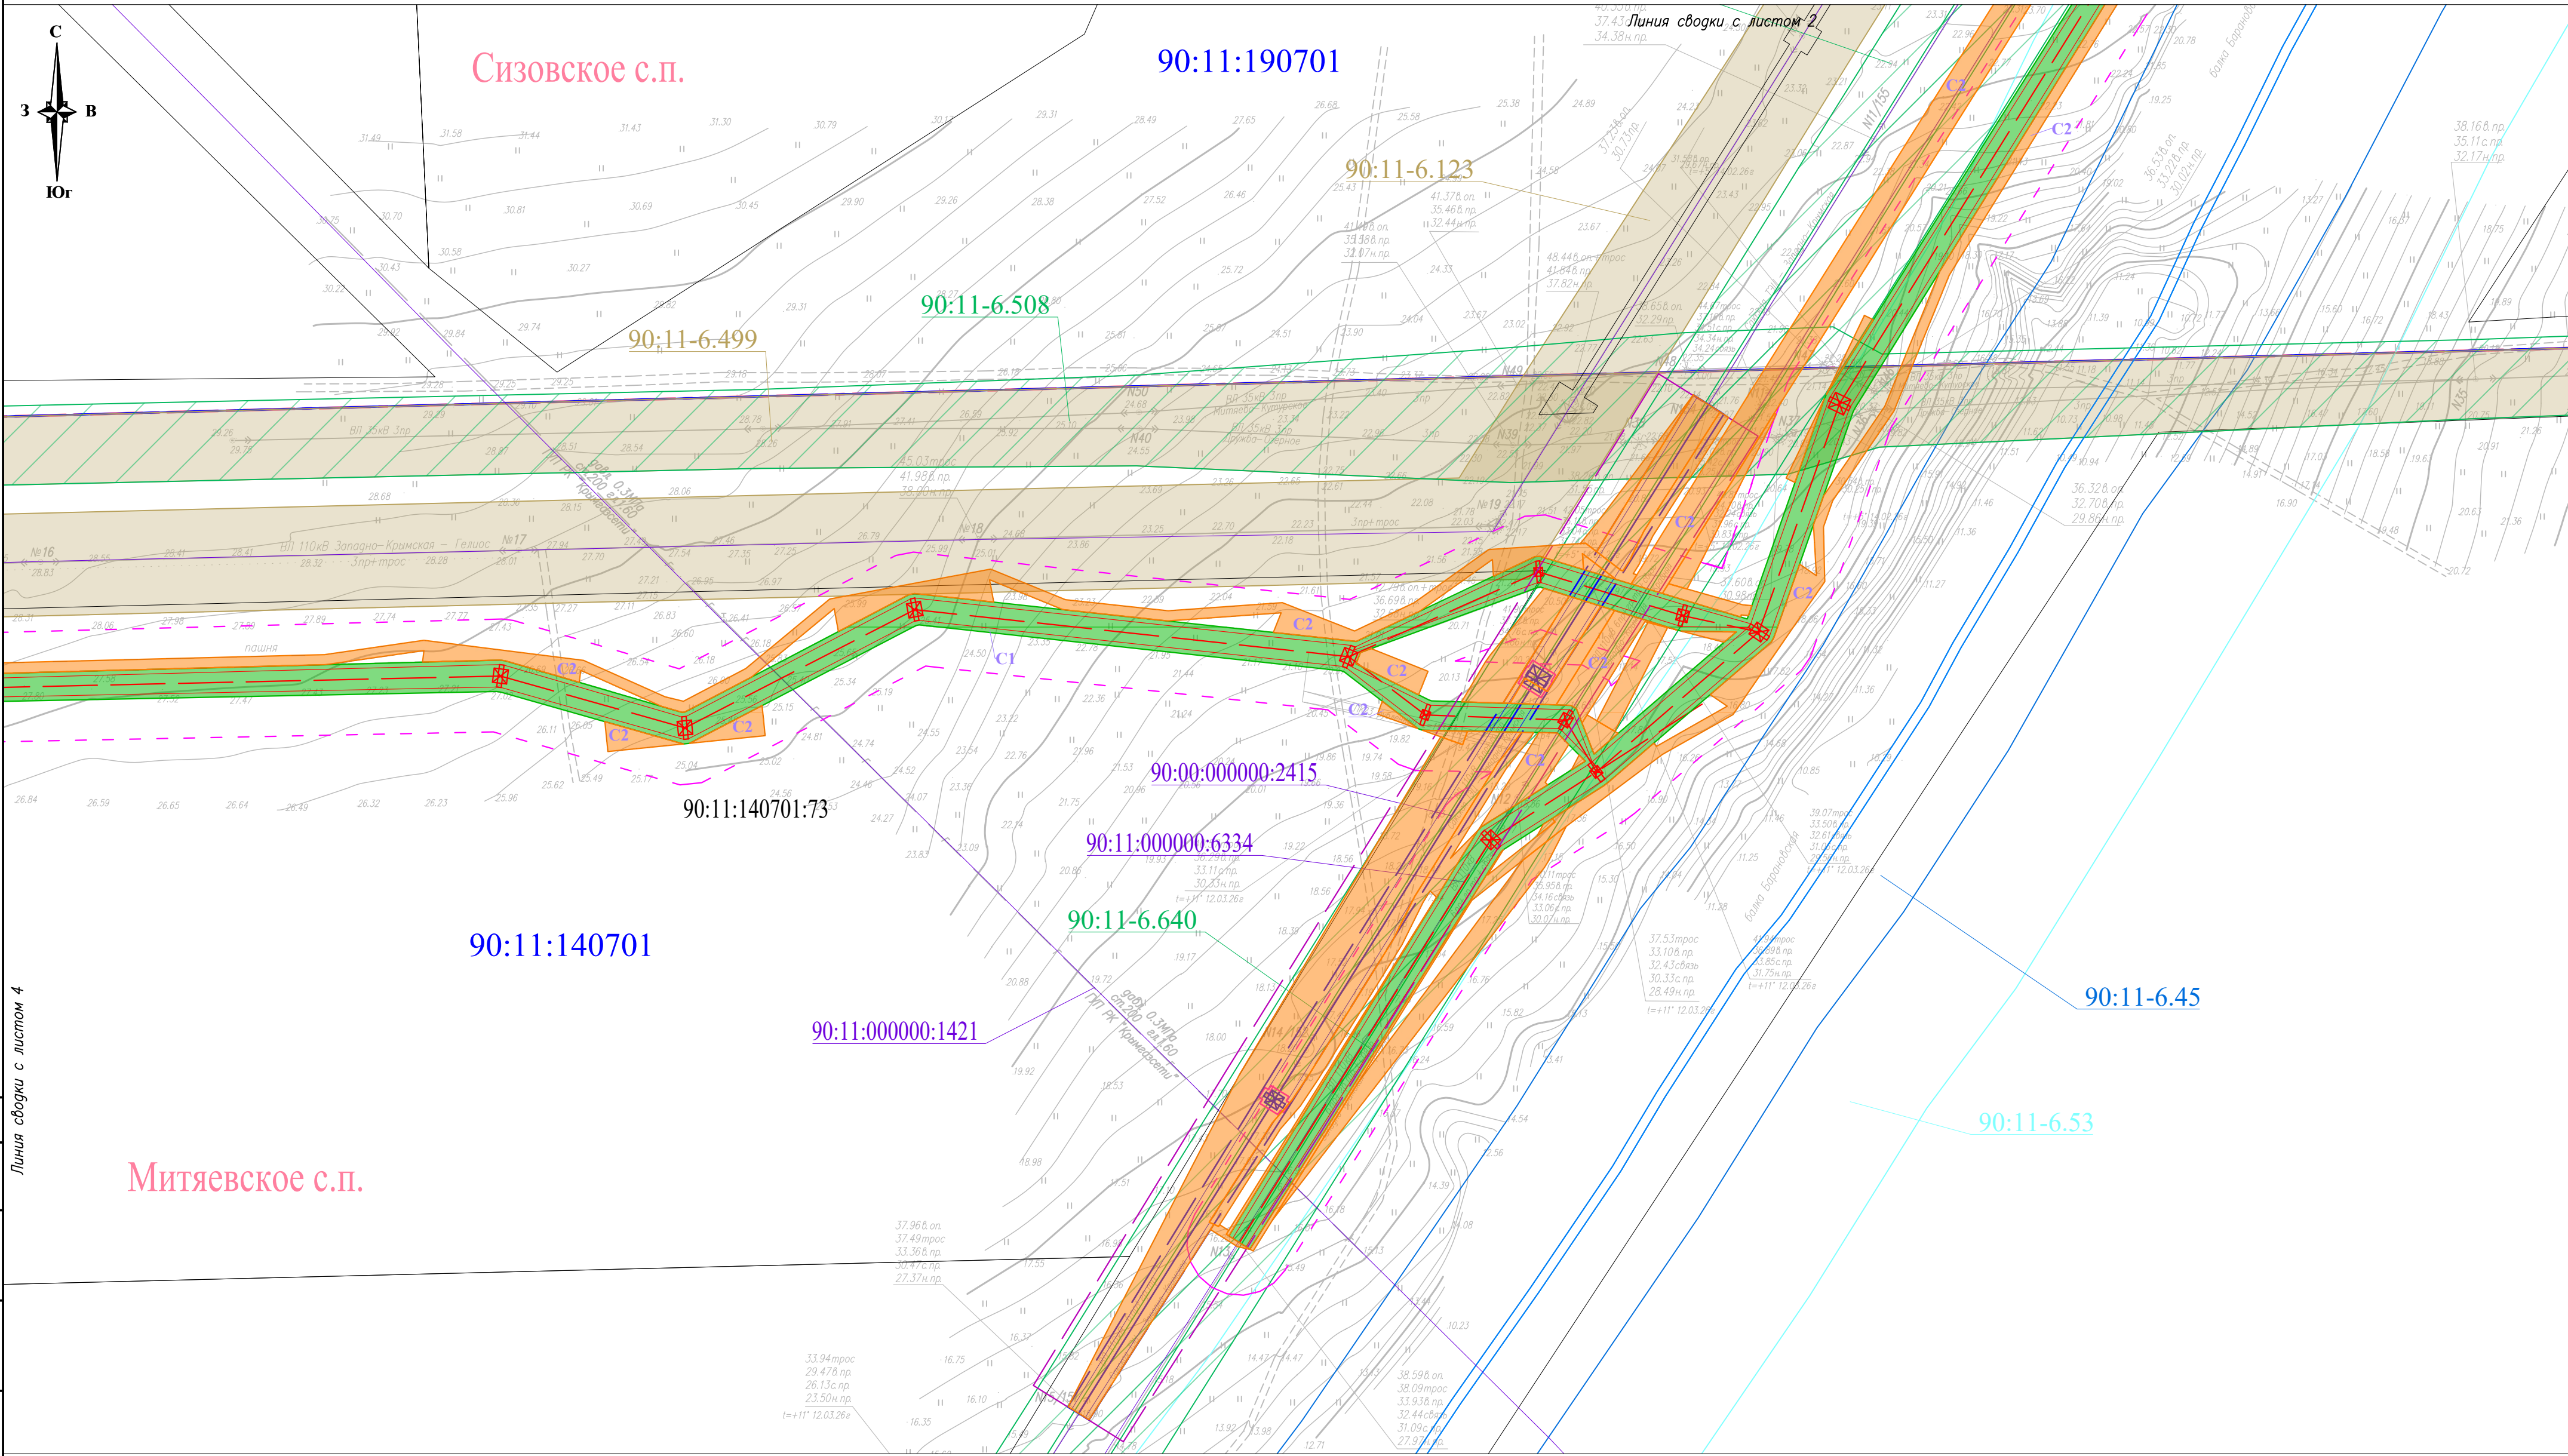

Линия сводки с листом 4


Условные обозначения и Схема совмещения листов представлены на листе 0

Согласовано					
Взам. инв. N					
Подп. и дата					
Инв. N подл.					

						П110-162-ПМТ7			
						"Строительство ПС 110 кВ Золотые пески с заходами ЛЭП 110 кВ, ЛЭП 10 кВ"			
Изм.	Кол.уч.	Лист	N°док.	Подп.	Дата	Материалы по обоснованию проекта межевания территории. Графическая часть	Стадия	Лист	Листов
Разраб.		Тревогина			05.26		П	3	
						Чертеж по обоснованию проекта межевания территории М 1:2 000			
Н. контр.		Шаталова			05.26				
Нач. отд.		Ефимова			05.26				



Формат: А2 (420х594мм)

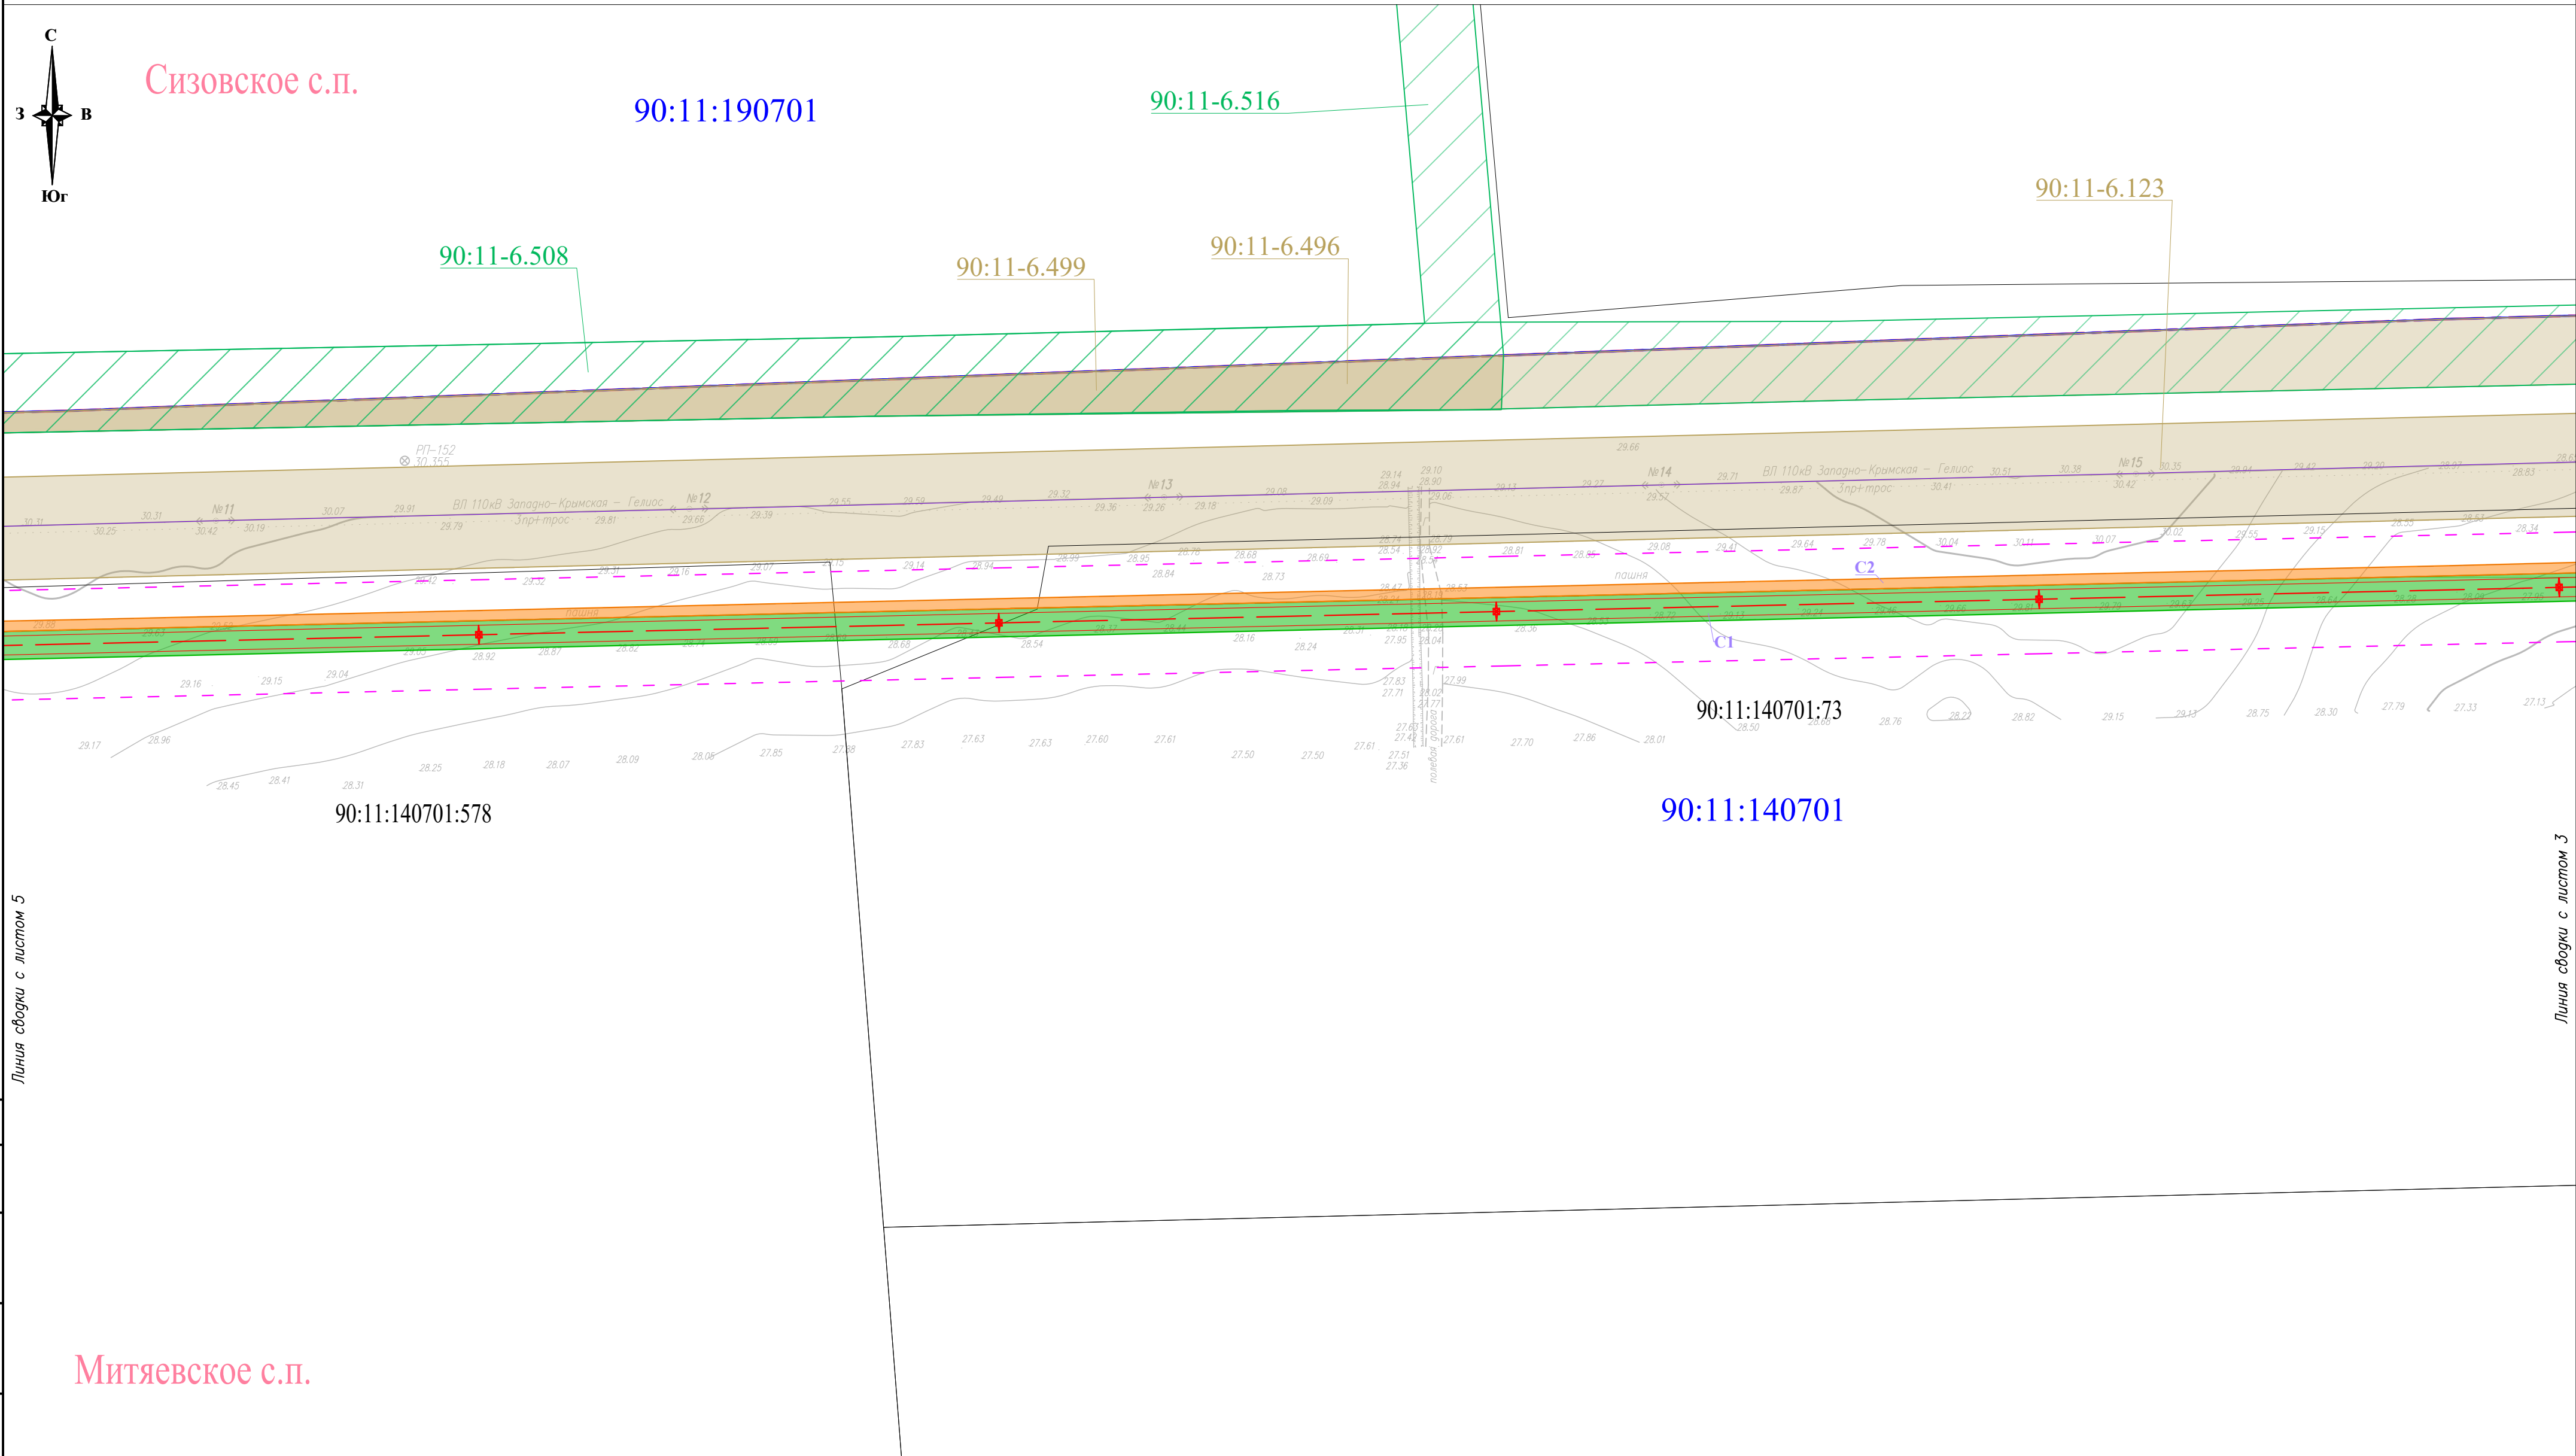


Линия совдги с листом 5

Линия сводки с листом 3

Согласовано					
Взам. инв. N°					
Подп. и дата					
Инв. N° подл.					

Условные обозначения и Схема совмещения листов представлены на листе 0

						П110-162-ПМТ7			
						"Строительство ПС 110 кВ Золотые пески с заходами ЛЭП 110 кВ, ЛЭП 10 кВ"			
Изм.	Кол.уч.	Лист	N° док.	Подп.	Дата	Материалы по обоснованию проекта межевания территории. Графическая часть	Стадия	Лист	Листов
Разраб.		Тревогина			05.26		П	4	
						Чертеж по обоснованию проекта межевания территории М 1:2 000			
Н. контр.		Шаталова			05.26				
Нач. отг.		Ефимова			05.26				

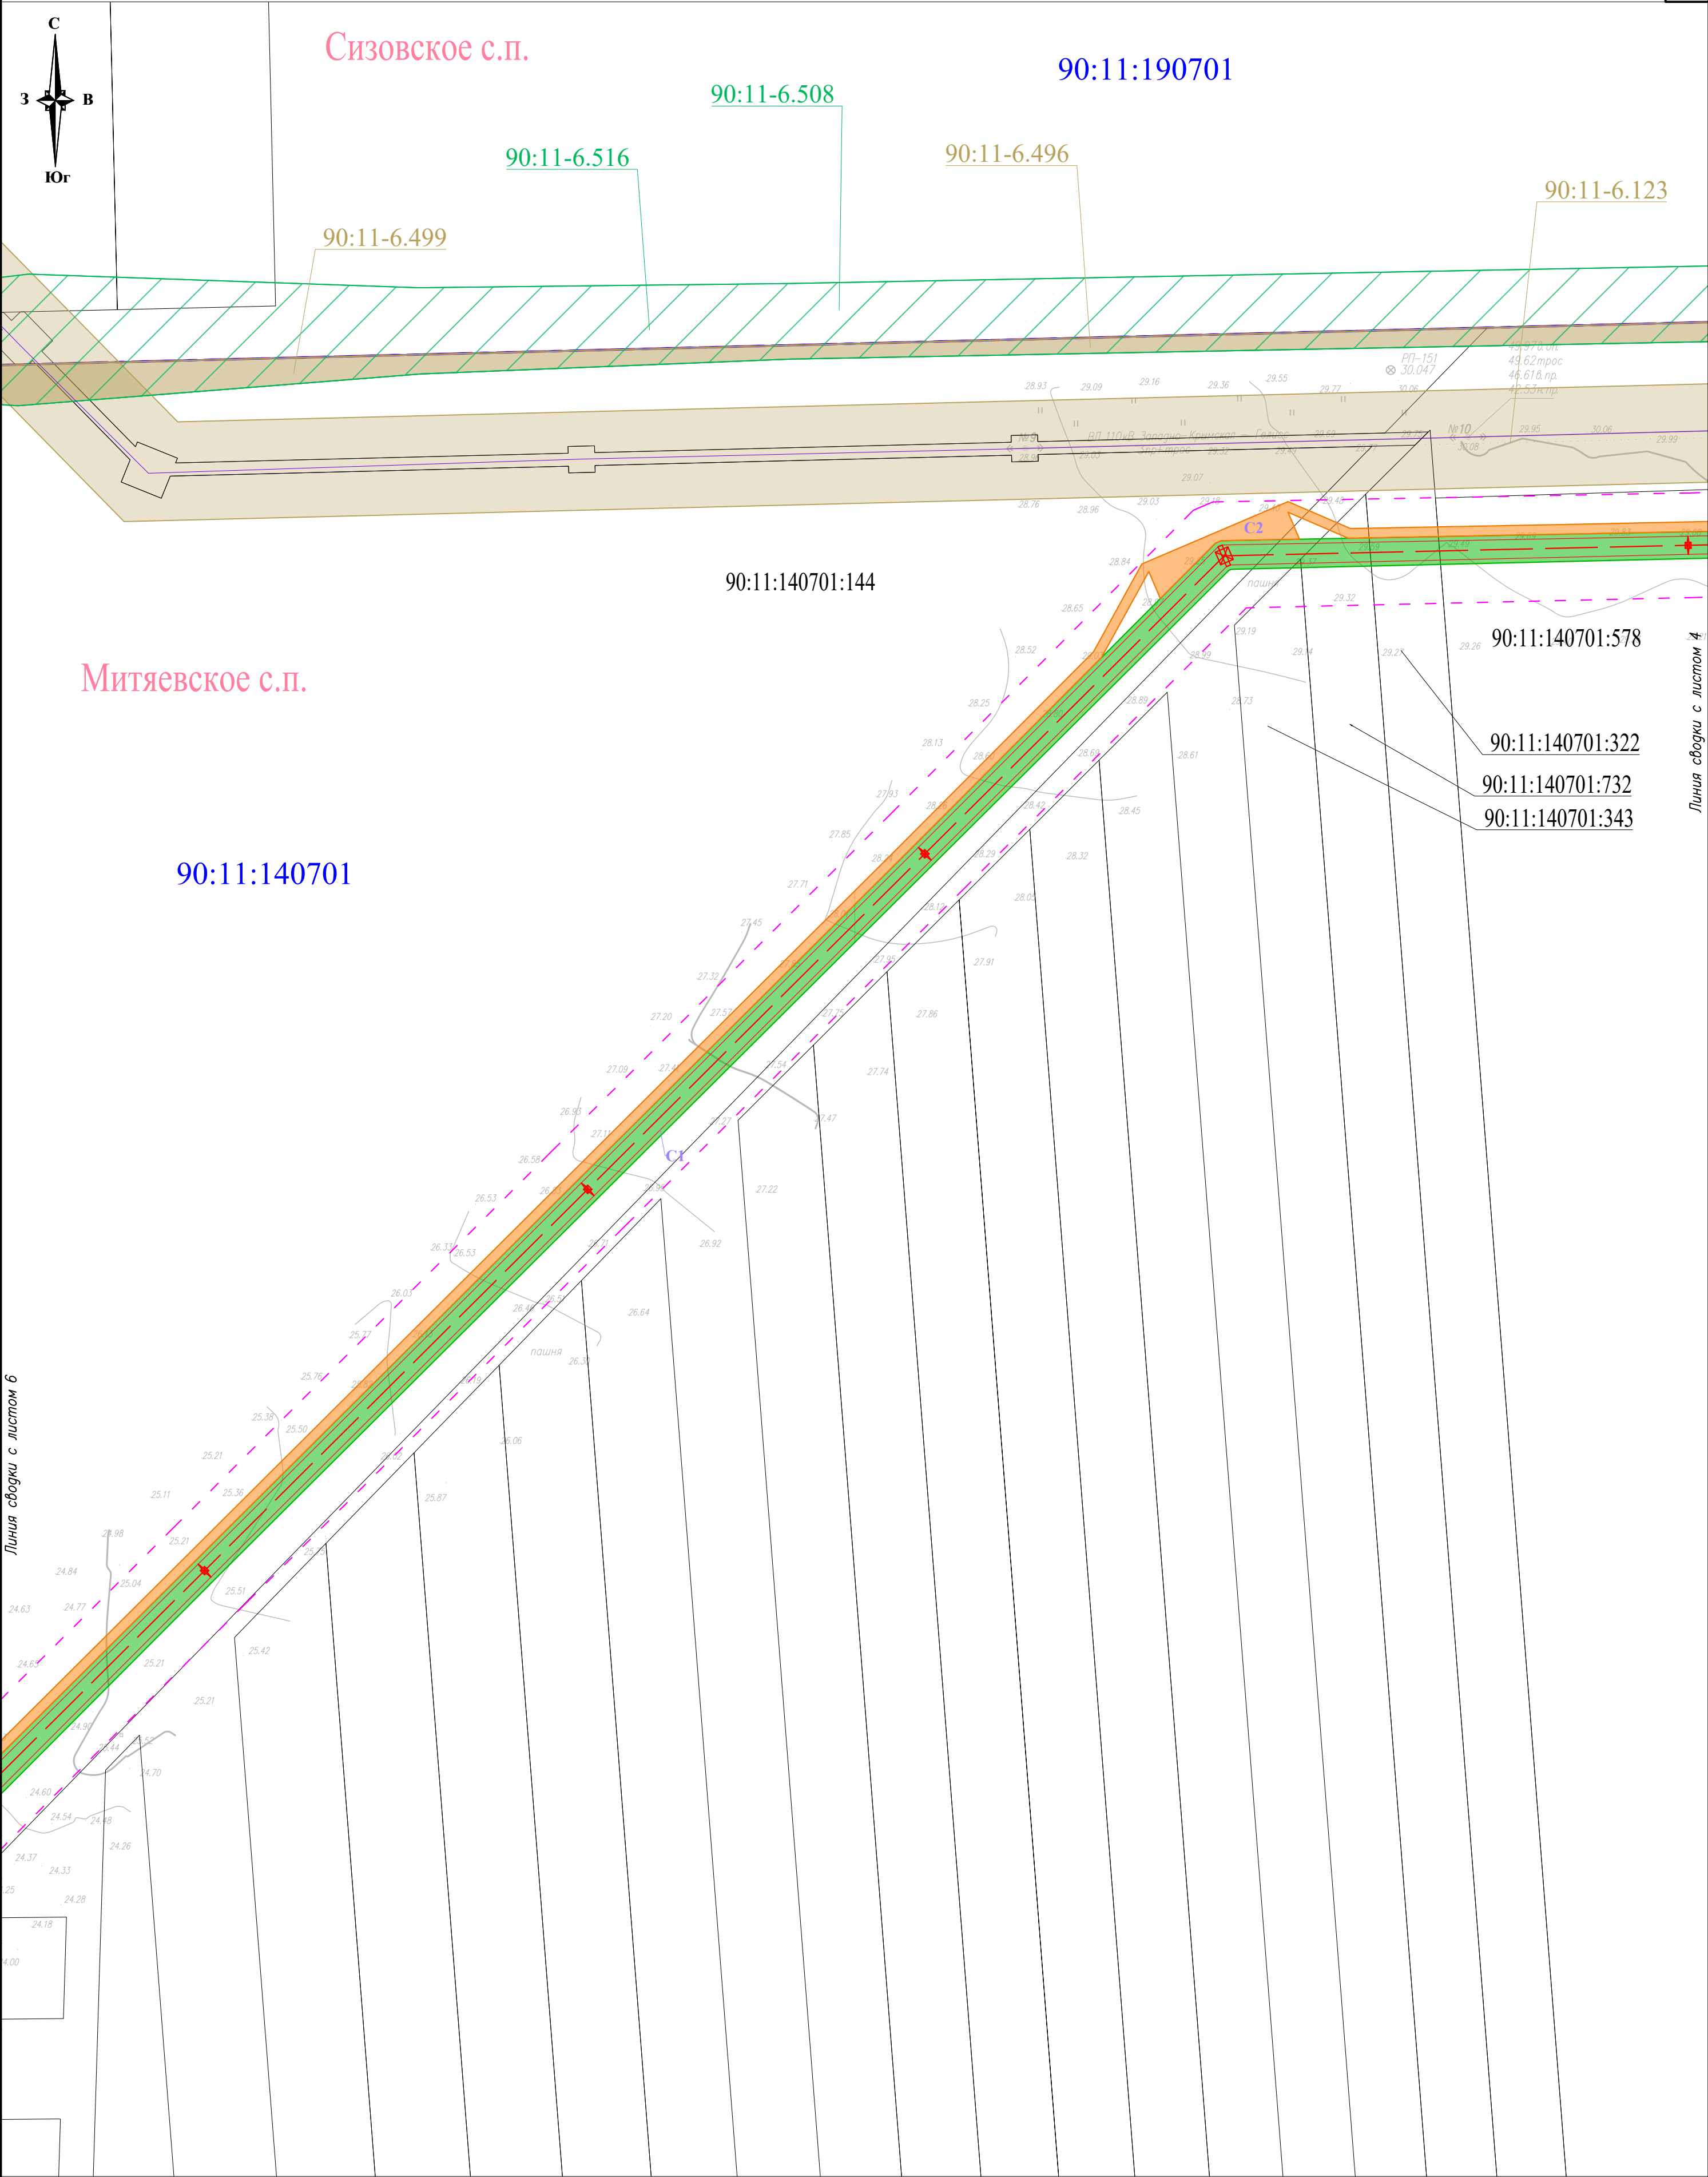

Линия съёмки с листом 6

Линия съёмки с листом 4

Согласовано					
Взам. инв. №					
Подп. и дата					
Инв. № подл.					

Условные обозначения и Схема совмещения листов представлены на листе 0

						П110-162-ПМТ7			
						"Строительство ПС 110 кВ Золотые пески с заходами ЛЭП 110 кВ, ЛЭП 10 кВ"			
Изм.	Кол.уч.	Лист	№ док	Подп.	Дата	Материалы по обоснованию проекта межевания территории. Графическая часть	Стадия	Лист	Листов
Разраб.		Тревогина			05.26		П	5	
						Чертеж по обоснованию проекта межевания территории М 1:2 000			
Н. контр.		Шаталова			05.26				
Нач. отг.		Ефимова			05.26				



Условные обозначения и Схема совмещения листов представлены на листе 0

						П110–162–ПМТ7			
						"Строительство ПС 110 кВ Золотые пески с заходами ЛЭП 110 кВ, ЛЭП 10 кВ"			
Изм.	Кол.уч.	Лист	№ док.	Подп.	Дата	Материалы по обоснованию проекта межевания территории. Графическая часть	Стадия	Лист	Листов
Разраб.		Тревогина			05.26		П	6	
						Чертеж по обоснованию проекта межевания территории М 1:2 000			
Н. контр.		Шаталова			05.26				
Нач. отг.		Ефимова			05.26				



Линия съетки с листом 8

Линия съетки с листом 6

Условные обозначения и Схема совмещения листов представлены на листе 0

						П110–162–ПМТ7			
						"Строительство ПС 110 кВ Золотые пески с заходами ЛЭП 110 кВ, ЛЭП 10 кВ"			
Изм.	Кол.уч.	Лист	№ док.	Подп.	Дата	Материалы по обоснованию проекта межевания территории. Графическая часть	Стадия	Лист	Листов
Разраб.		Тревогина			05.26		П	7	
						Чертеж по обоснованию проекта межевания территории М 1:2 000			
Н. контр.		Шаталова			05.26				
Нач. отг.		Ефимова			05.26				



Условные обозначения и Схема совмещения листов представлены на листе 0

						П110-162-ПМТ7			
						"Строительство ПС 110 кВ Золотые пески с заходами ЛЭП 110 кВ, ЛЭП 10 кВ"			
Изм.	Кол.уч.	Лист	№ док.	Подп.	Дата	Материалы по обоснованию проекта межевания территории. Графическая часть	Стадия	Лист	Листов
Разраб.		Тревогина			05.26		П	8	
						Чертеж по обоснованию проекта межевания территории М 1:2 000			
Н. контр.		Шаталова			05.26				
Нач. отг.		Ефимова			05.26				




Линия сводки с листом 10

Линия сводки с листом 8

Условные обозначения и Схема совмещения листов представлены на листе 0

						П110–162–ПМТ7			
						"Строительство ПС 110 кВ Золотые пески с заходами ЛЭП 110 кВ, ЛЭП 10 кВ"			
Изм.	Кол.уч.	Лист	№ док.	Подп.	Дата	Материалы по обоснованию проекта межевания территории. Графическая часть	Стадия	Лист	Листов
Разраб.		Тревогина			05.26		П	9	
						Чертеж по обоснованию проекта межевания территории М 1:2 000			
Н. контр.		Шаталова			05.26				
Нач. отг.		Еримова			05.26				

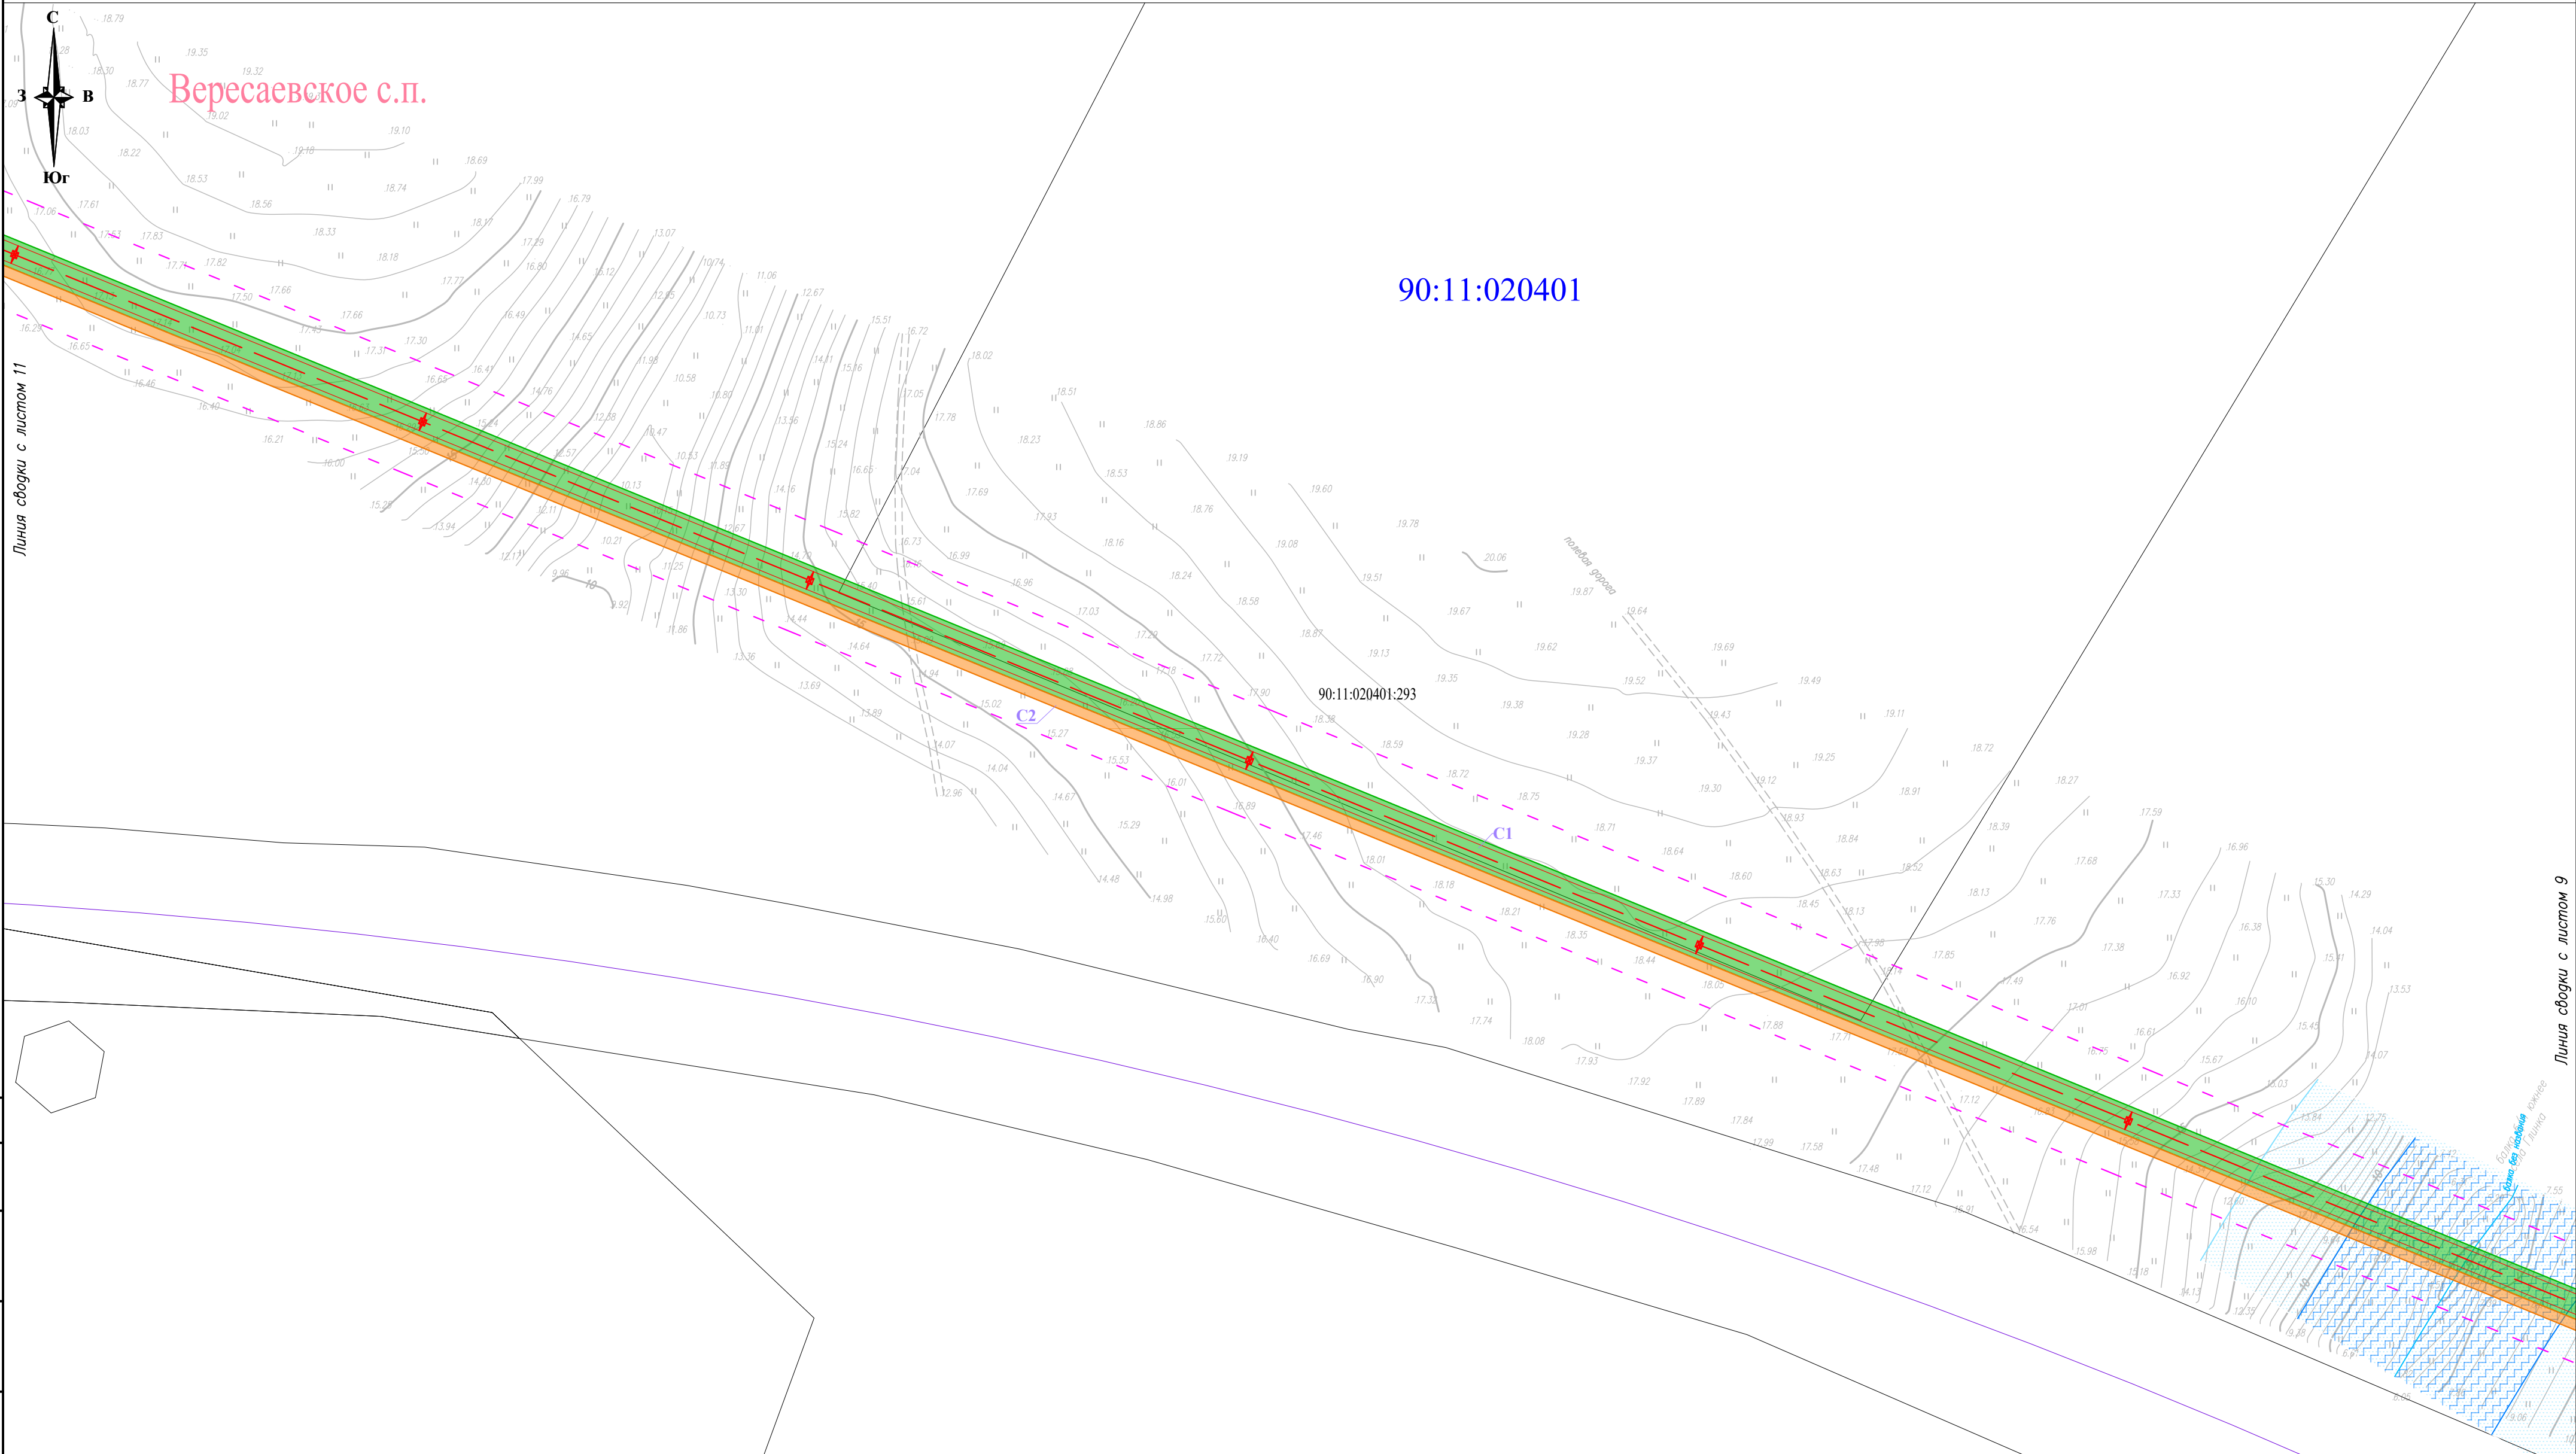

Условные обозначения и Схема совмещения листов представлены на листе 0

						П110–162–ПМТ7			
						"Строительство ПС 110 кВ Золотые пески с заходами ЛЭП 110 кВ, ЛЭП 10 кВ"			
Изм.	Кол.уч.	Лист N° док.	Подп.	Дата		Материалы по обоснованию проекта межевания территории. Графическая часть	Стадия	Лист	Листов
Разраб.		Тревогина		05.26			П	10	
						Чертеж по обоснованию проекта межевания территории М 1:2 000			
Н. контр.		Шаталова		05.26					
Нач. отг.		Ефимова		05.26			Формат: А2 (420х594мм)		




Согласовано	
Взам. инв. N°	
Подп. и дата	
Инв. N° подл.	

						П110-162-ПМТ7			
						"Строительство ПС 110 кВ Золотые пески с заходами ЛЭП 110 кВ, ЛЭП 10 кВ"			
Изм.	Кол.уч.	Лист	№ док.	Подп.	Дата	Материалы по обоснованию проекта межевания территории. Графическая часть	Стадия	Лист	Листов
Разраб.		Тревогина			05.26		П	11	
						Чертеж по обоснованию проекта межевания территории М 1:2 000			
Н. контр.		Шаталова			05.26				
Нач. отг.		Ефимова			05.26				



Условные обозначения и Схема совмещения листов представлены на листе 0

						П110–162–ПМТ7			
						"Строительство ПС 110 кВ Золотые пески с заходами ЛЭП 110 кВ, ЛЭП 10 кВ"			
Изм.	Кол.уч.	Лист	№ док.	Подп.	Дата	Материалы по обоснованию проекта межевания территории. Графическая часть	Стадия	Лист	Листов
Разраб.		Тревогина			05.26		П	12	
						Чертеж по обоснованию проекта межевания территории М 1:2 000			
Н. контр.		Шаталова			05.26				
Нач. отг.		Ефимова			05.26				

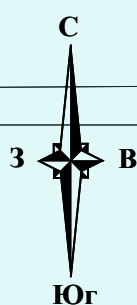

Линия своаки с листом 14

Вересаевское с.п.

90:11:211301

90:11:020401

90:11:000000:5621

Пиния сводки с листом 12

Суворовское с.п.

Условные обозначения и Схема совмещения листов представлены на листе 0


						П110-162-ПМТ7			
						"Строительство ПС 110 кВ Золотые пески с заходами ЛЭП 110 кВ, ЛЭП 10 кВ"			
Изм.	Кол.уч.	Лист	N°док	Подп.	Дата	Материалы по обоснованию проекта межевания территории. Графическая часть	Стадия	Лист	Листов
Разраб.		Тревогина			05.26		П	13	
						Чертеж по обоснованию проекта межевания территории М 1:2 000			
Н. контр.	Шаталова			05.26					
Нач. отд.	Ефимова			05.26					

Формат: A2 (594x420мм)




Условные обозначения и Схема совмещения листов представлены на листе 0

						П110–162–ПМТ7			
						"Строительство ПС 110 кВ Золотые пески с заходами ЛЭП 110 кВ, ЛЭП 10 кВ"			
Изм.	Кол.уч.	Лист	№ док.	Подп.	Дата	Материалы по обоснованию проекта межевания территории. Графическая часть	Стадия	Лист	Листов
Разраб.		Тревогина			05.26		П	15	
						Чертеж по обоснованию проекта межевания территории М 1:2 000			
Н. контр.		Шаталова			05.26				
Нач. отг.		Ефимова			05.26				

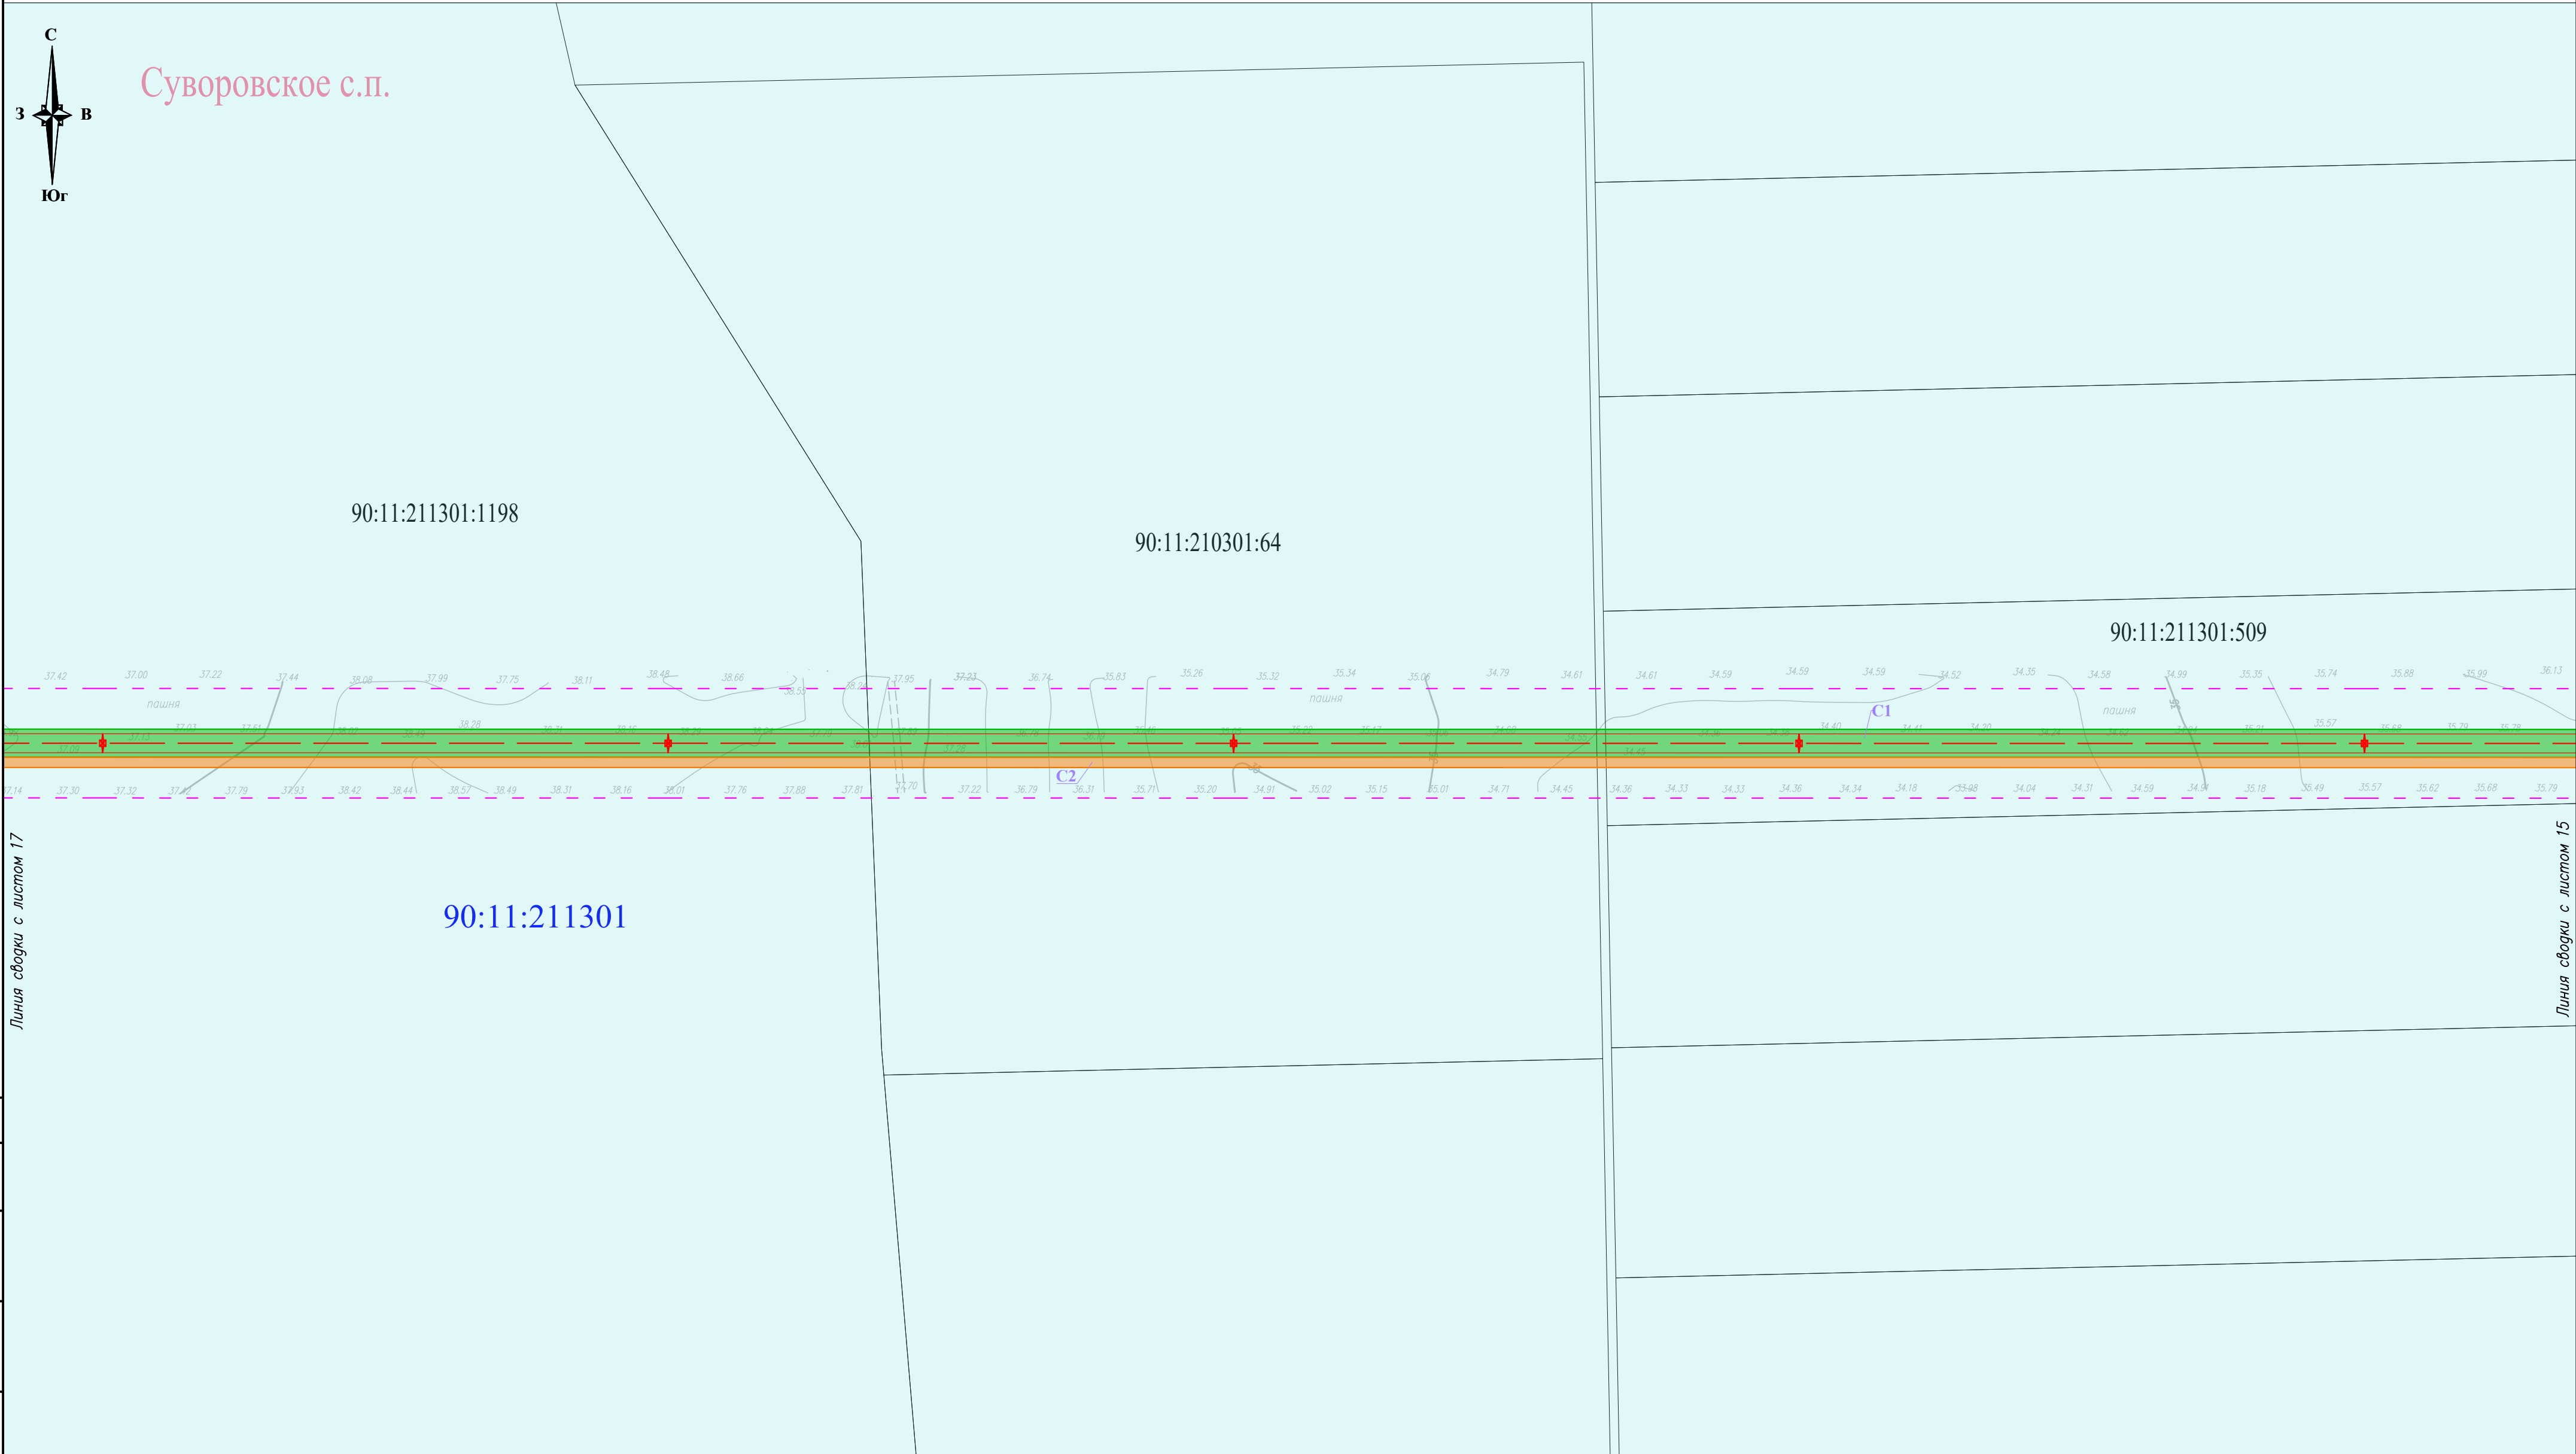

Условные обозначения и Схема совмещения листов представлены на листе 0


						П110–162–ПМТ7			
						"Строительство ПС 110 кВ Золотые пески с заходами ЛЭП 110 кВ, ЛЭП 10 кВ"			
Изм.	Кол.уч.	Лист	№ док.	Подп.	Дата	Материалы по обоснованию проекта межевания территории. Графическая часть	Стадия	Лист	Листов
Разраб.		Тревогина			05.26		П	16	
						Чертеж по обоснованию проекта межевания территории М 1:2 000			
Н. контр.		Шаталова			05.26				
Нач. отг.		Ефимова			05.26				

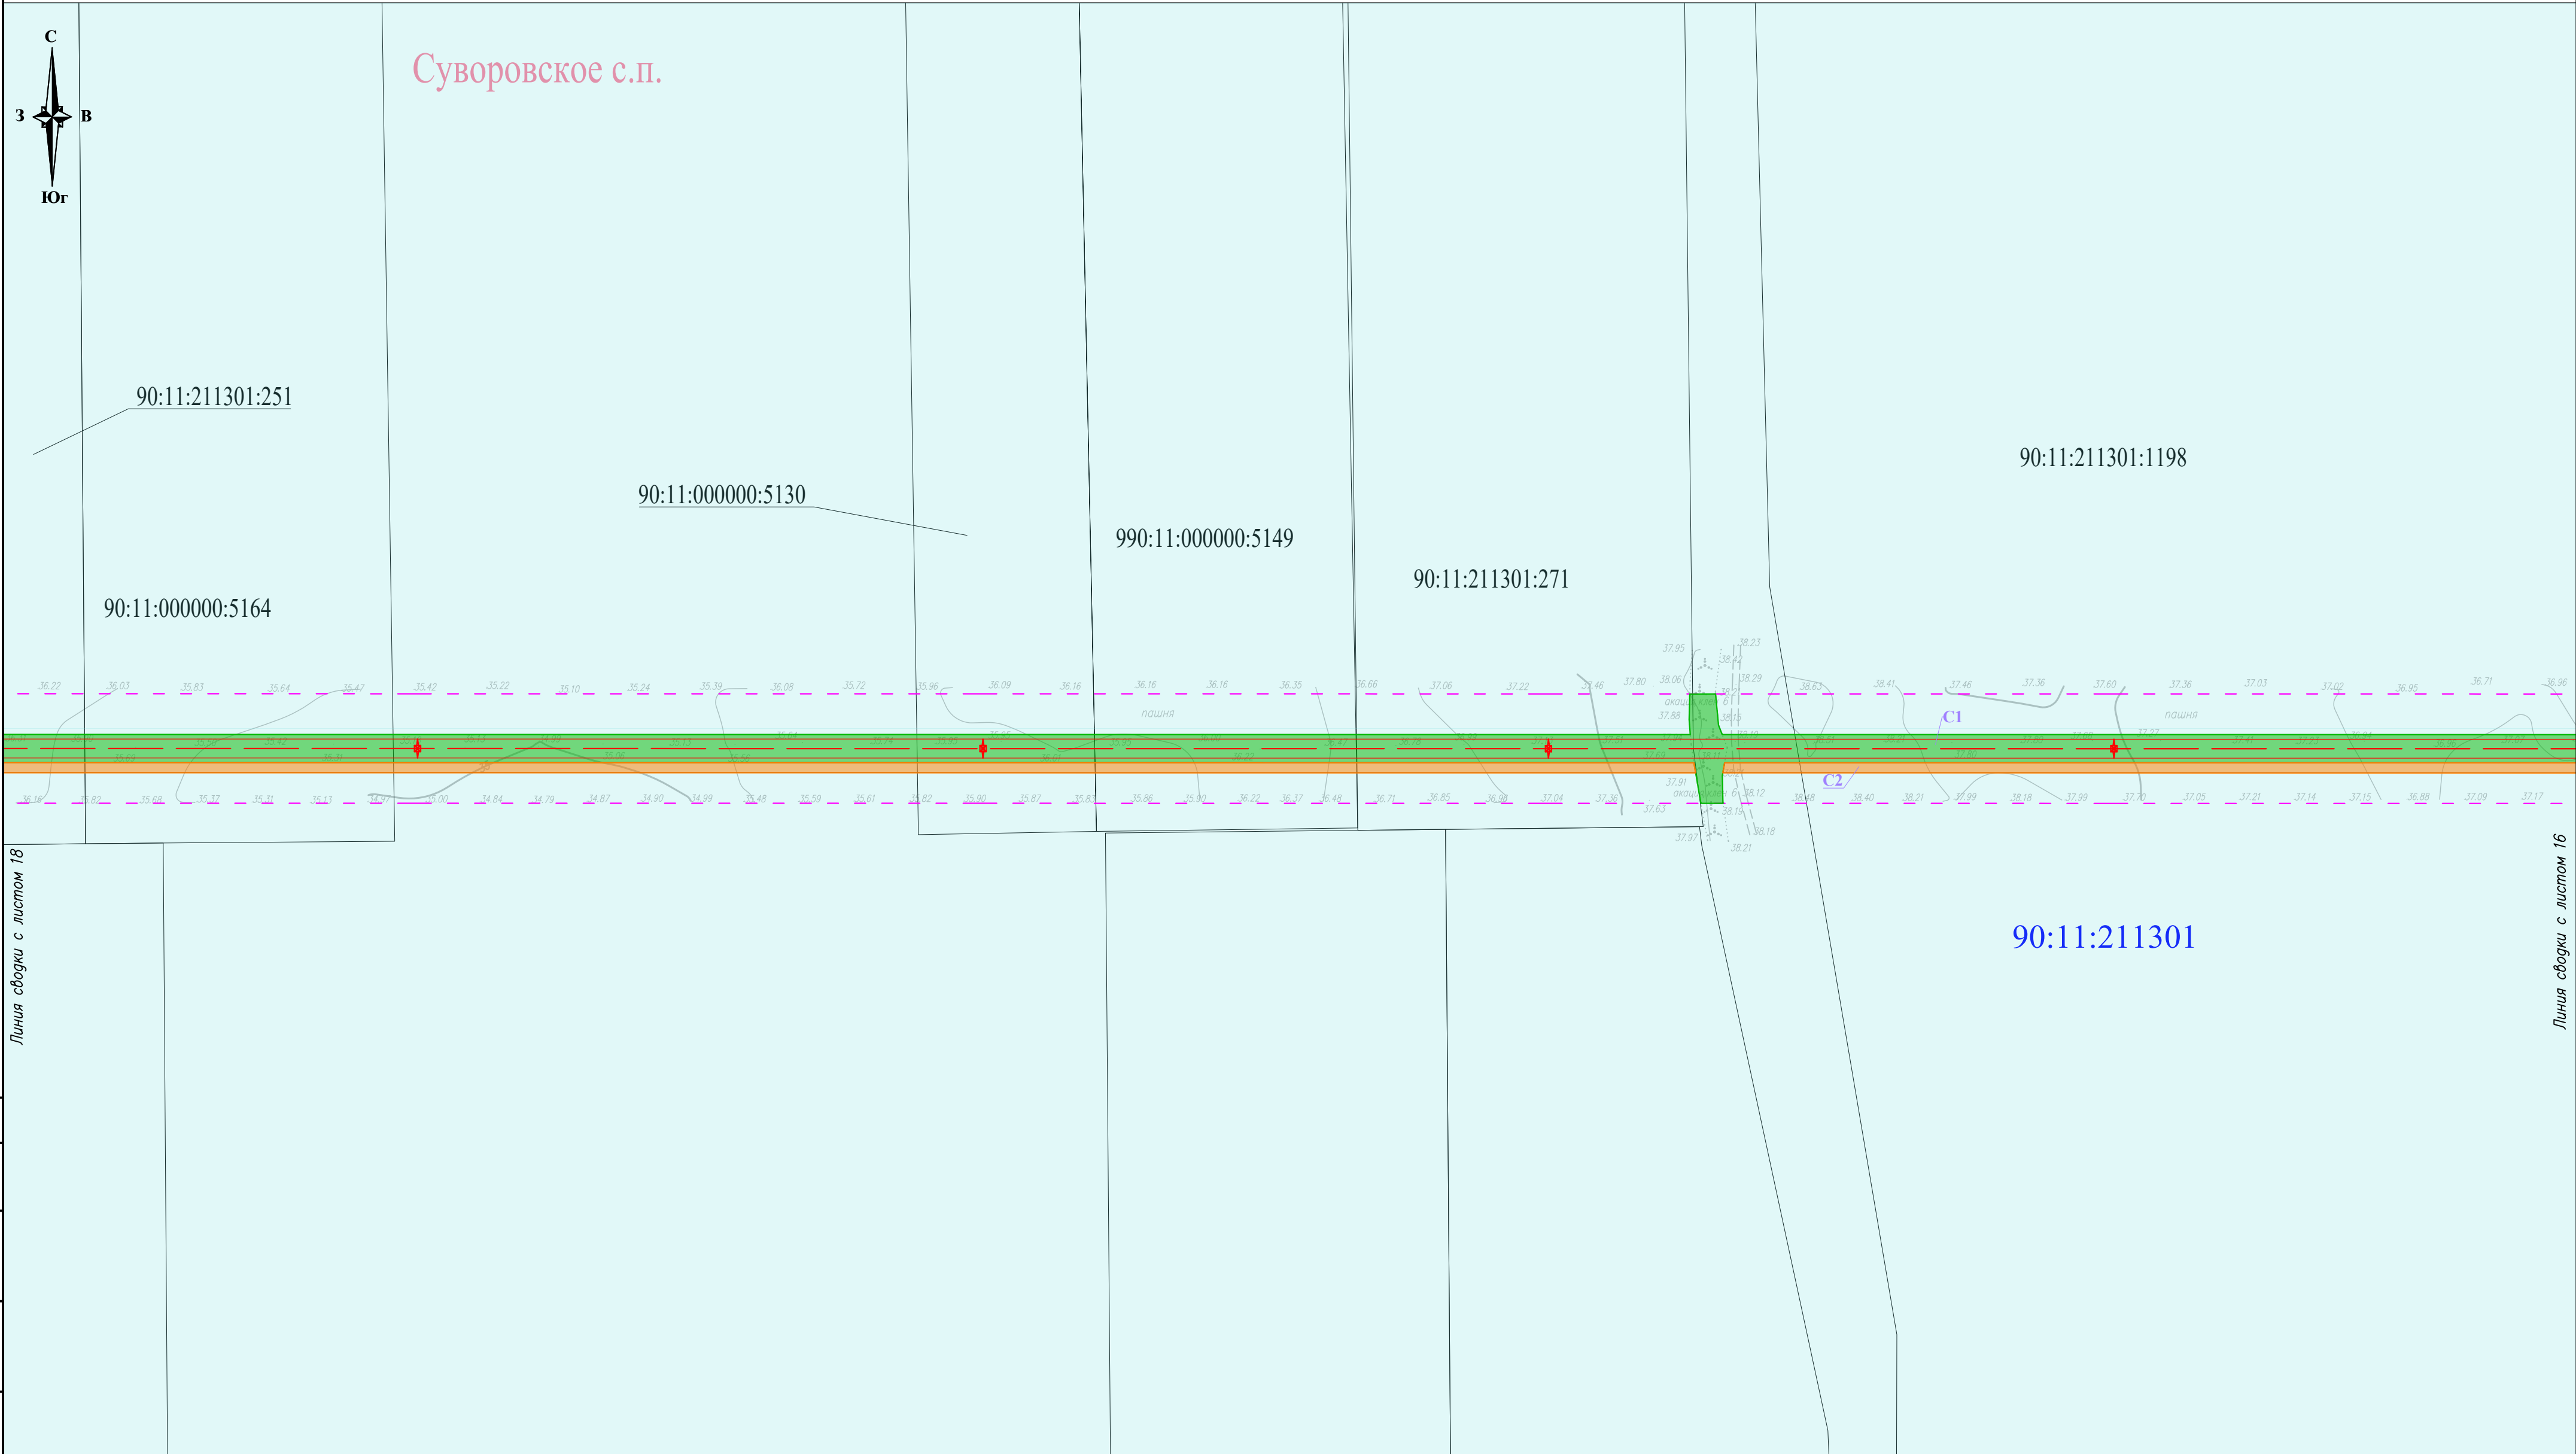

Согласовано					
Инв. N'подл.	Подп. и дата	Взам. инв. N'			

Условные обозначения и Схема совмещения листов представлены на листе 0

						П110–162–ПМТ7			
						"Строительство ПС 110 кВ Золотые пески с заходами ЛЭП 110 кВ, ЛЭП 10 кВ"			
Изм.	Кол.уч.	Лист	N'док.	Подп.	Дата	Материалы по обоснованию проекта межевания территории. Графическая часть	Стадия	Лист	Листов
Разраб.		Тревогина			05.26		П	17	
						Чертеж по обоснованию проекта межевания территории М 1:2 000			
Н. контр.		Шаталова			05.26				
Нач. отг.		Ефимова			05.26				

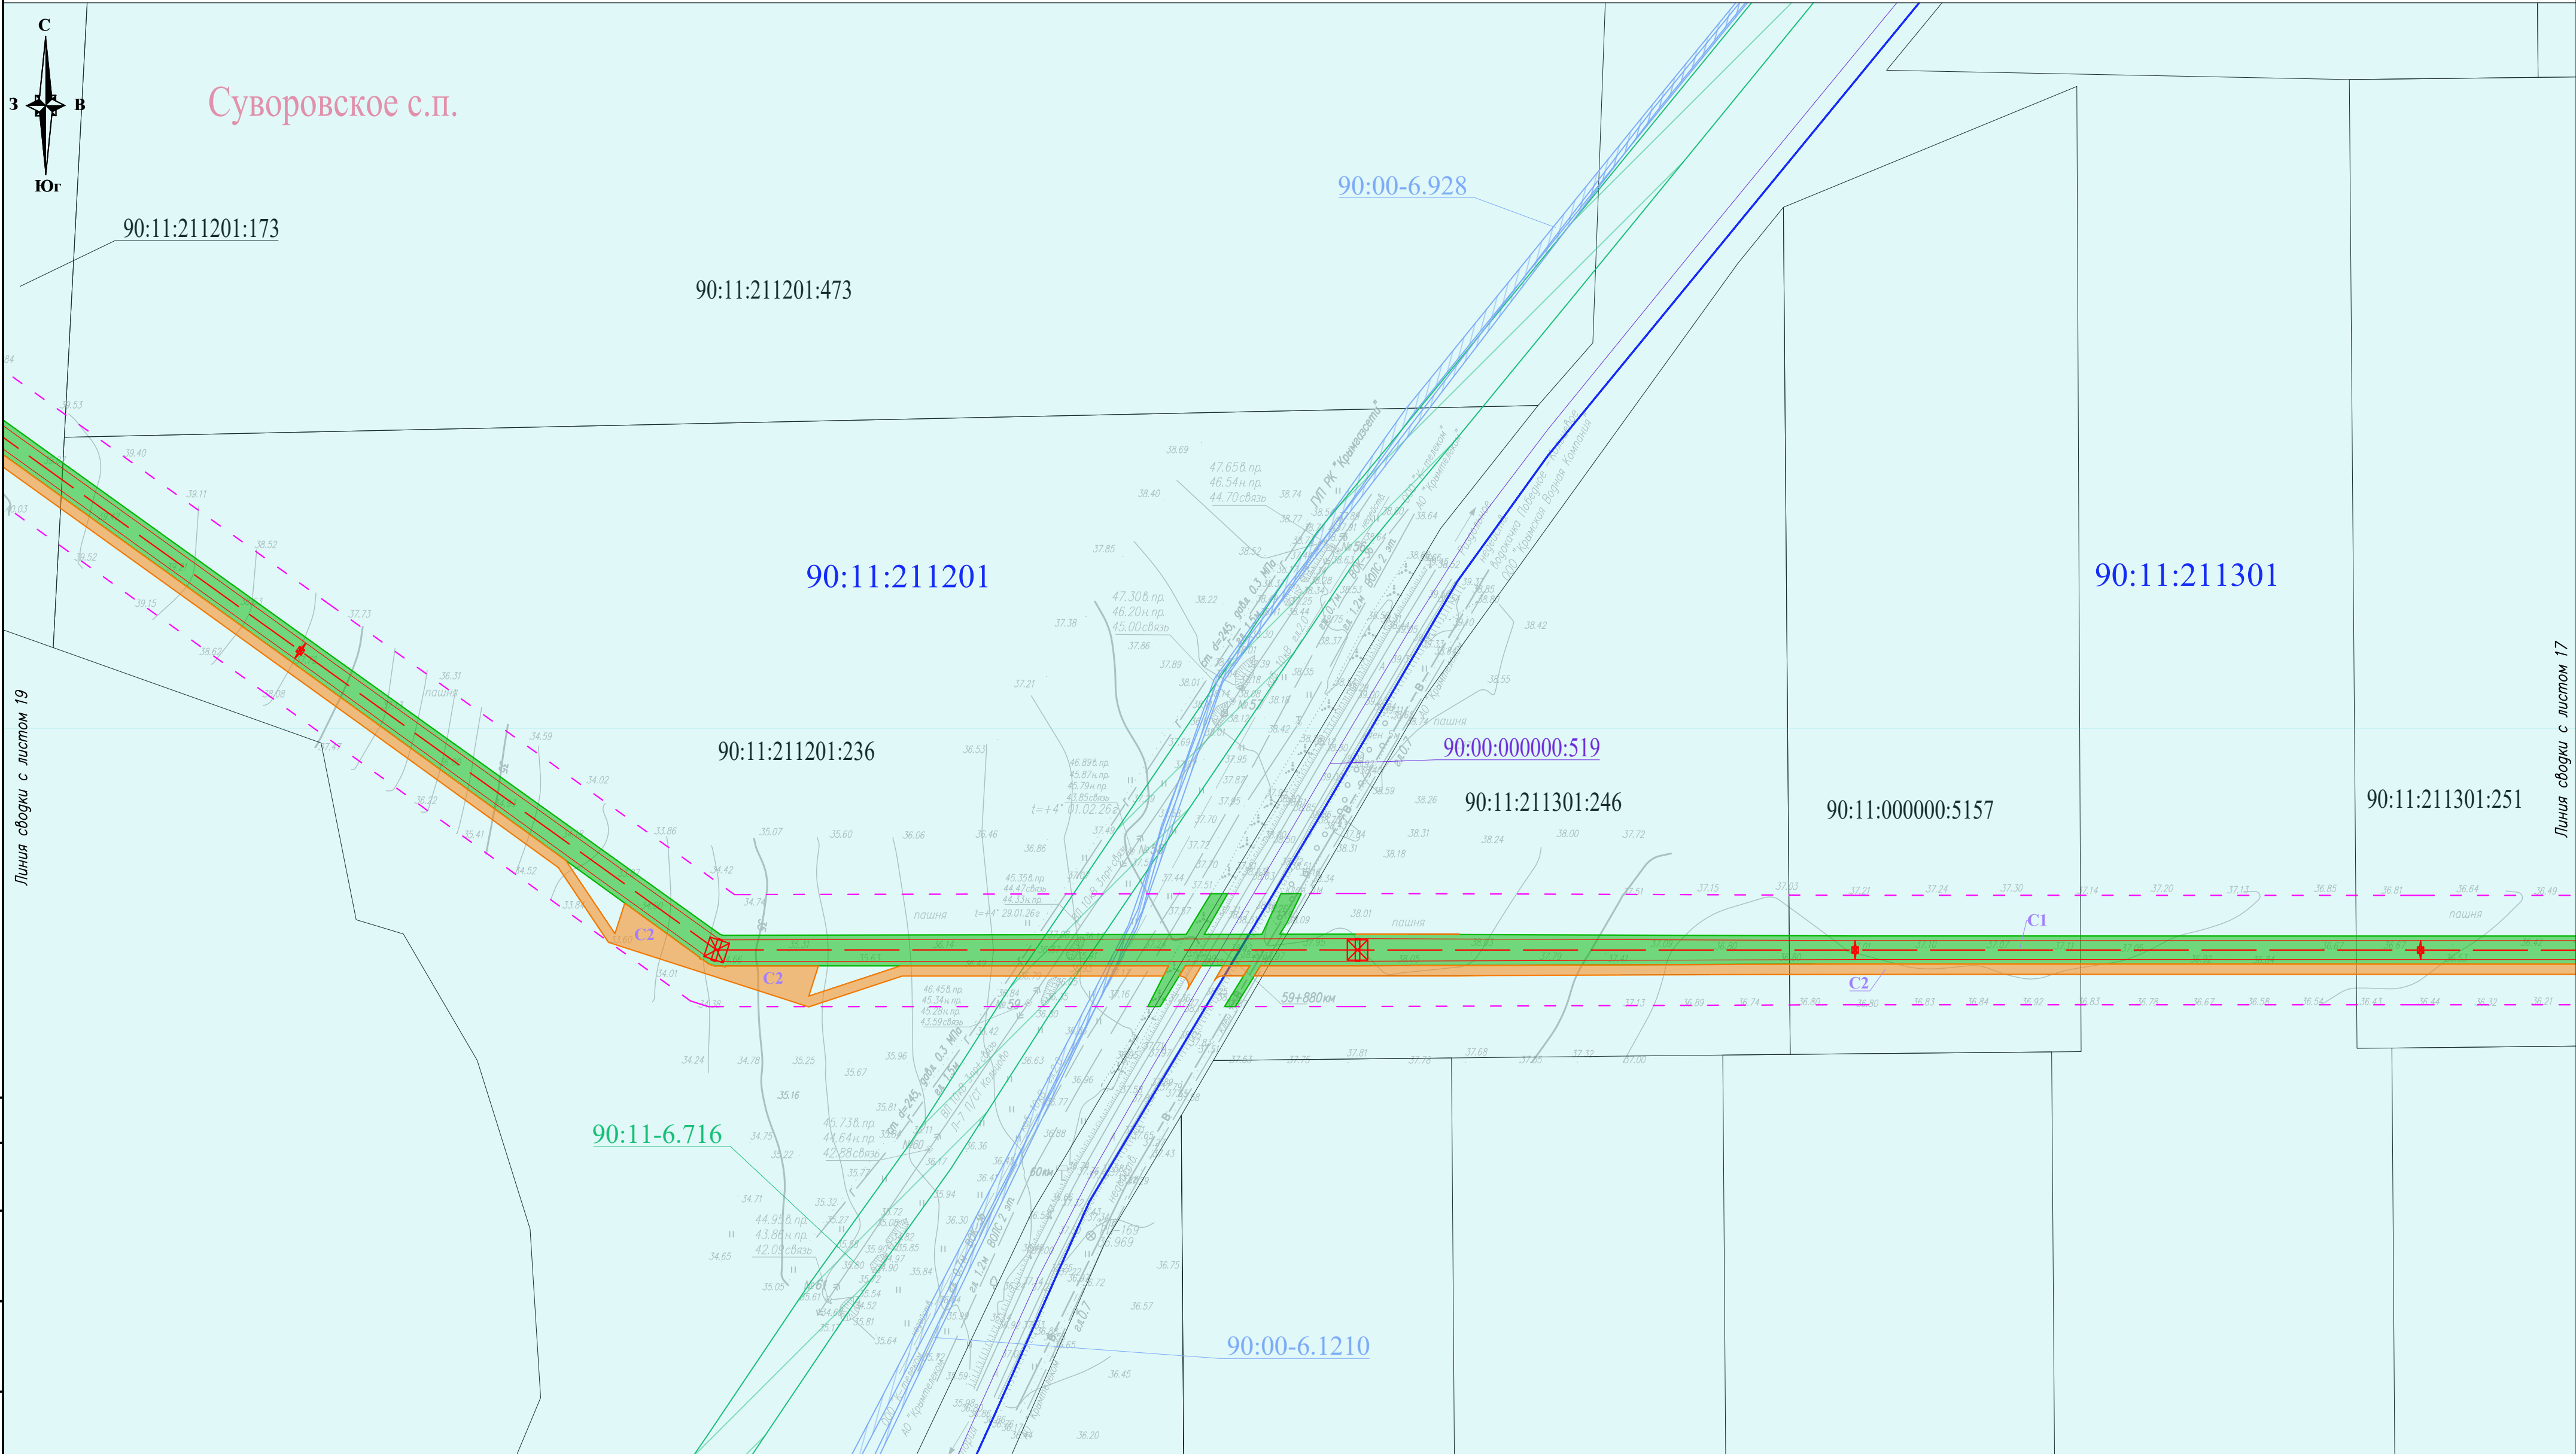


Линия съединки с листом 19

Линия съединки с листом 17


Условные обозначения и Схема совмещения листов представлены на листе 0

						П110–162–ПМТ7			
						"Строительство ПС 110 кВ Золотые пески с заходами ЛЭП 110 кВ, ЛЭП 10 кВ"			
Изм.	Кол.уч.	Лист	№ док.	Подп.	Дата	Материалы по обоснованию проекта межевания территории. Графическая часть	Стадия	Лист	Листов
Разраб.		Тревогина			05.26		П	18	
						Чертеж по обоснованию проекта межевания территории М 1:2 000			
Н. контр.		Шаталова			05.26				
Нач. отд.		Ефимова			05.26				

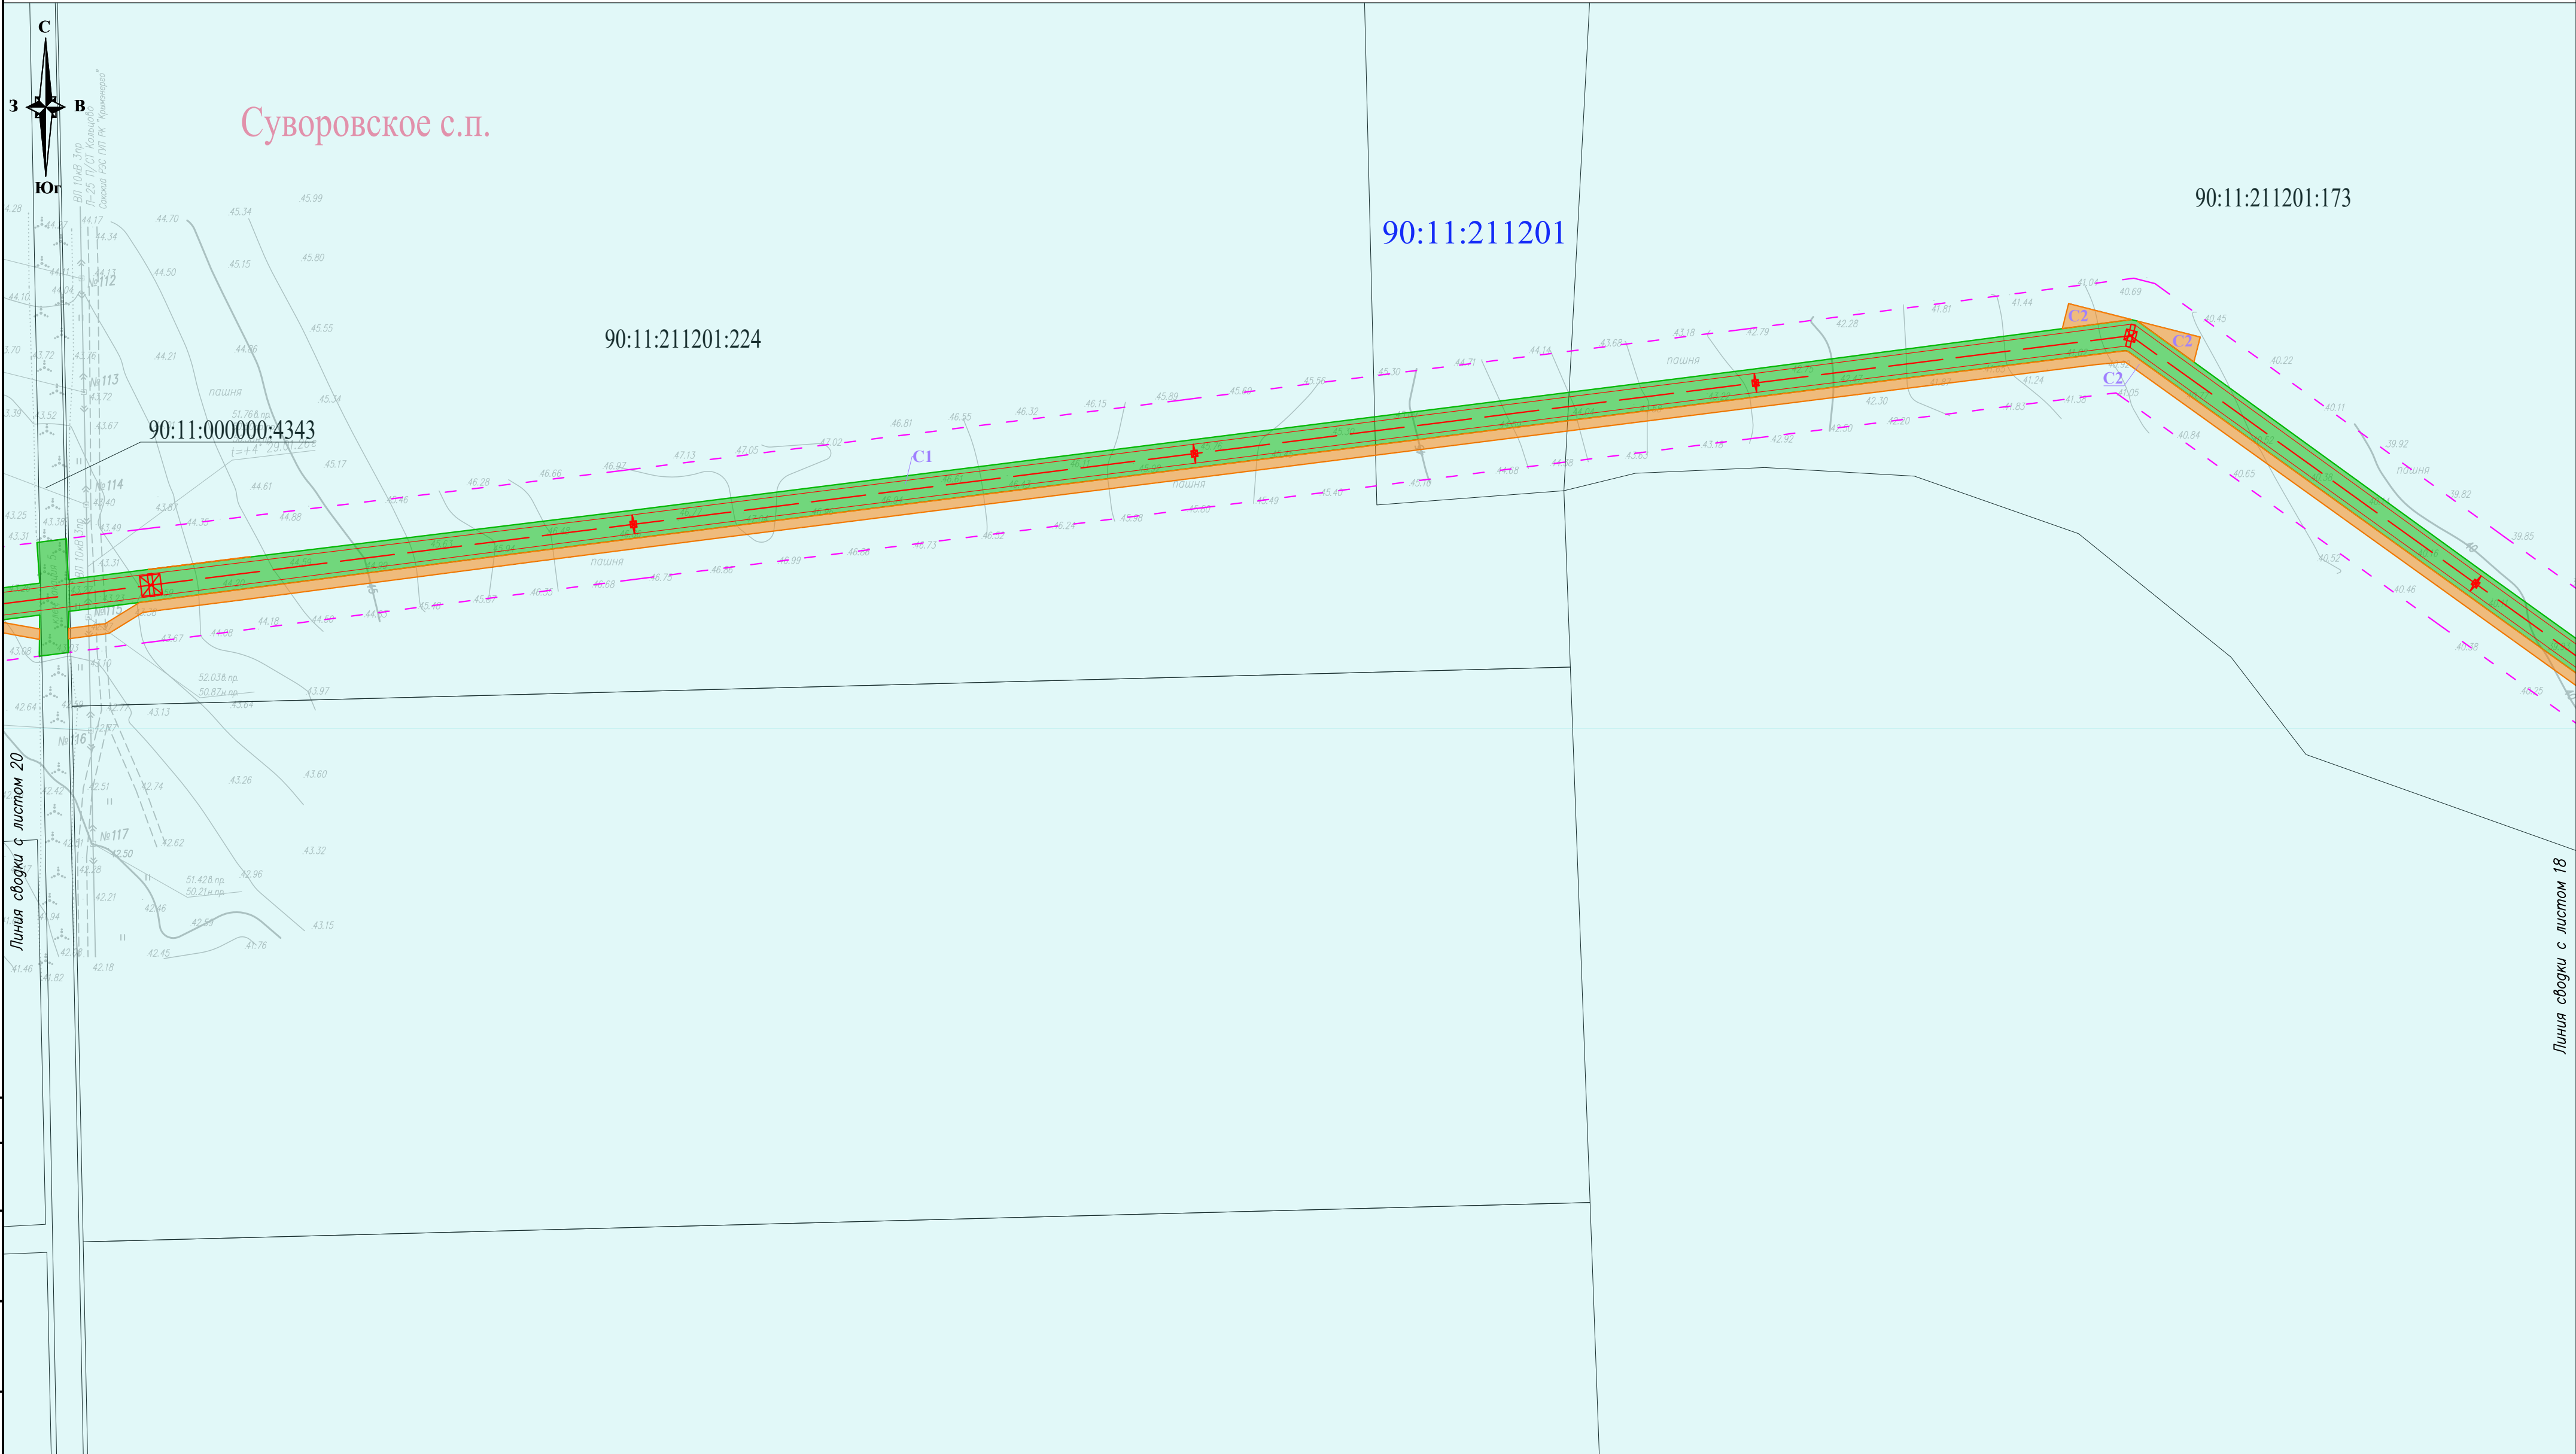

Условные обозначения и Схема совмещения листов представлены на листе 0

						П110–162–ПМТ7			
						"Строительство ПС 110 кВ Золотые пески с заходами ЛЭП 110 кВ, ЛЭП 10 кВ"			
Изм.	Кол.уч.	Лист	№ док.	Подп.	Дата	Материалы по обоснованию проекта межевания территории. Графическая часть	Стадия	Лист	Листов
Разраб.		Тревогина			05.26		П	19	
						Чертеж по обоснованию проекта межевания территории М 1:2 000			
Н. контр.		Шаталова			05.26				
Нач. отг.		Ефимова			05.26				

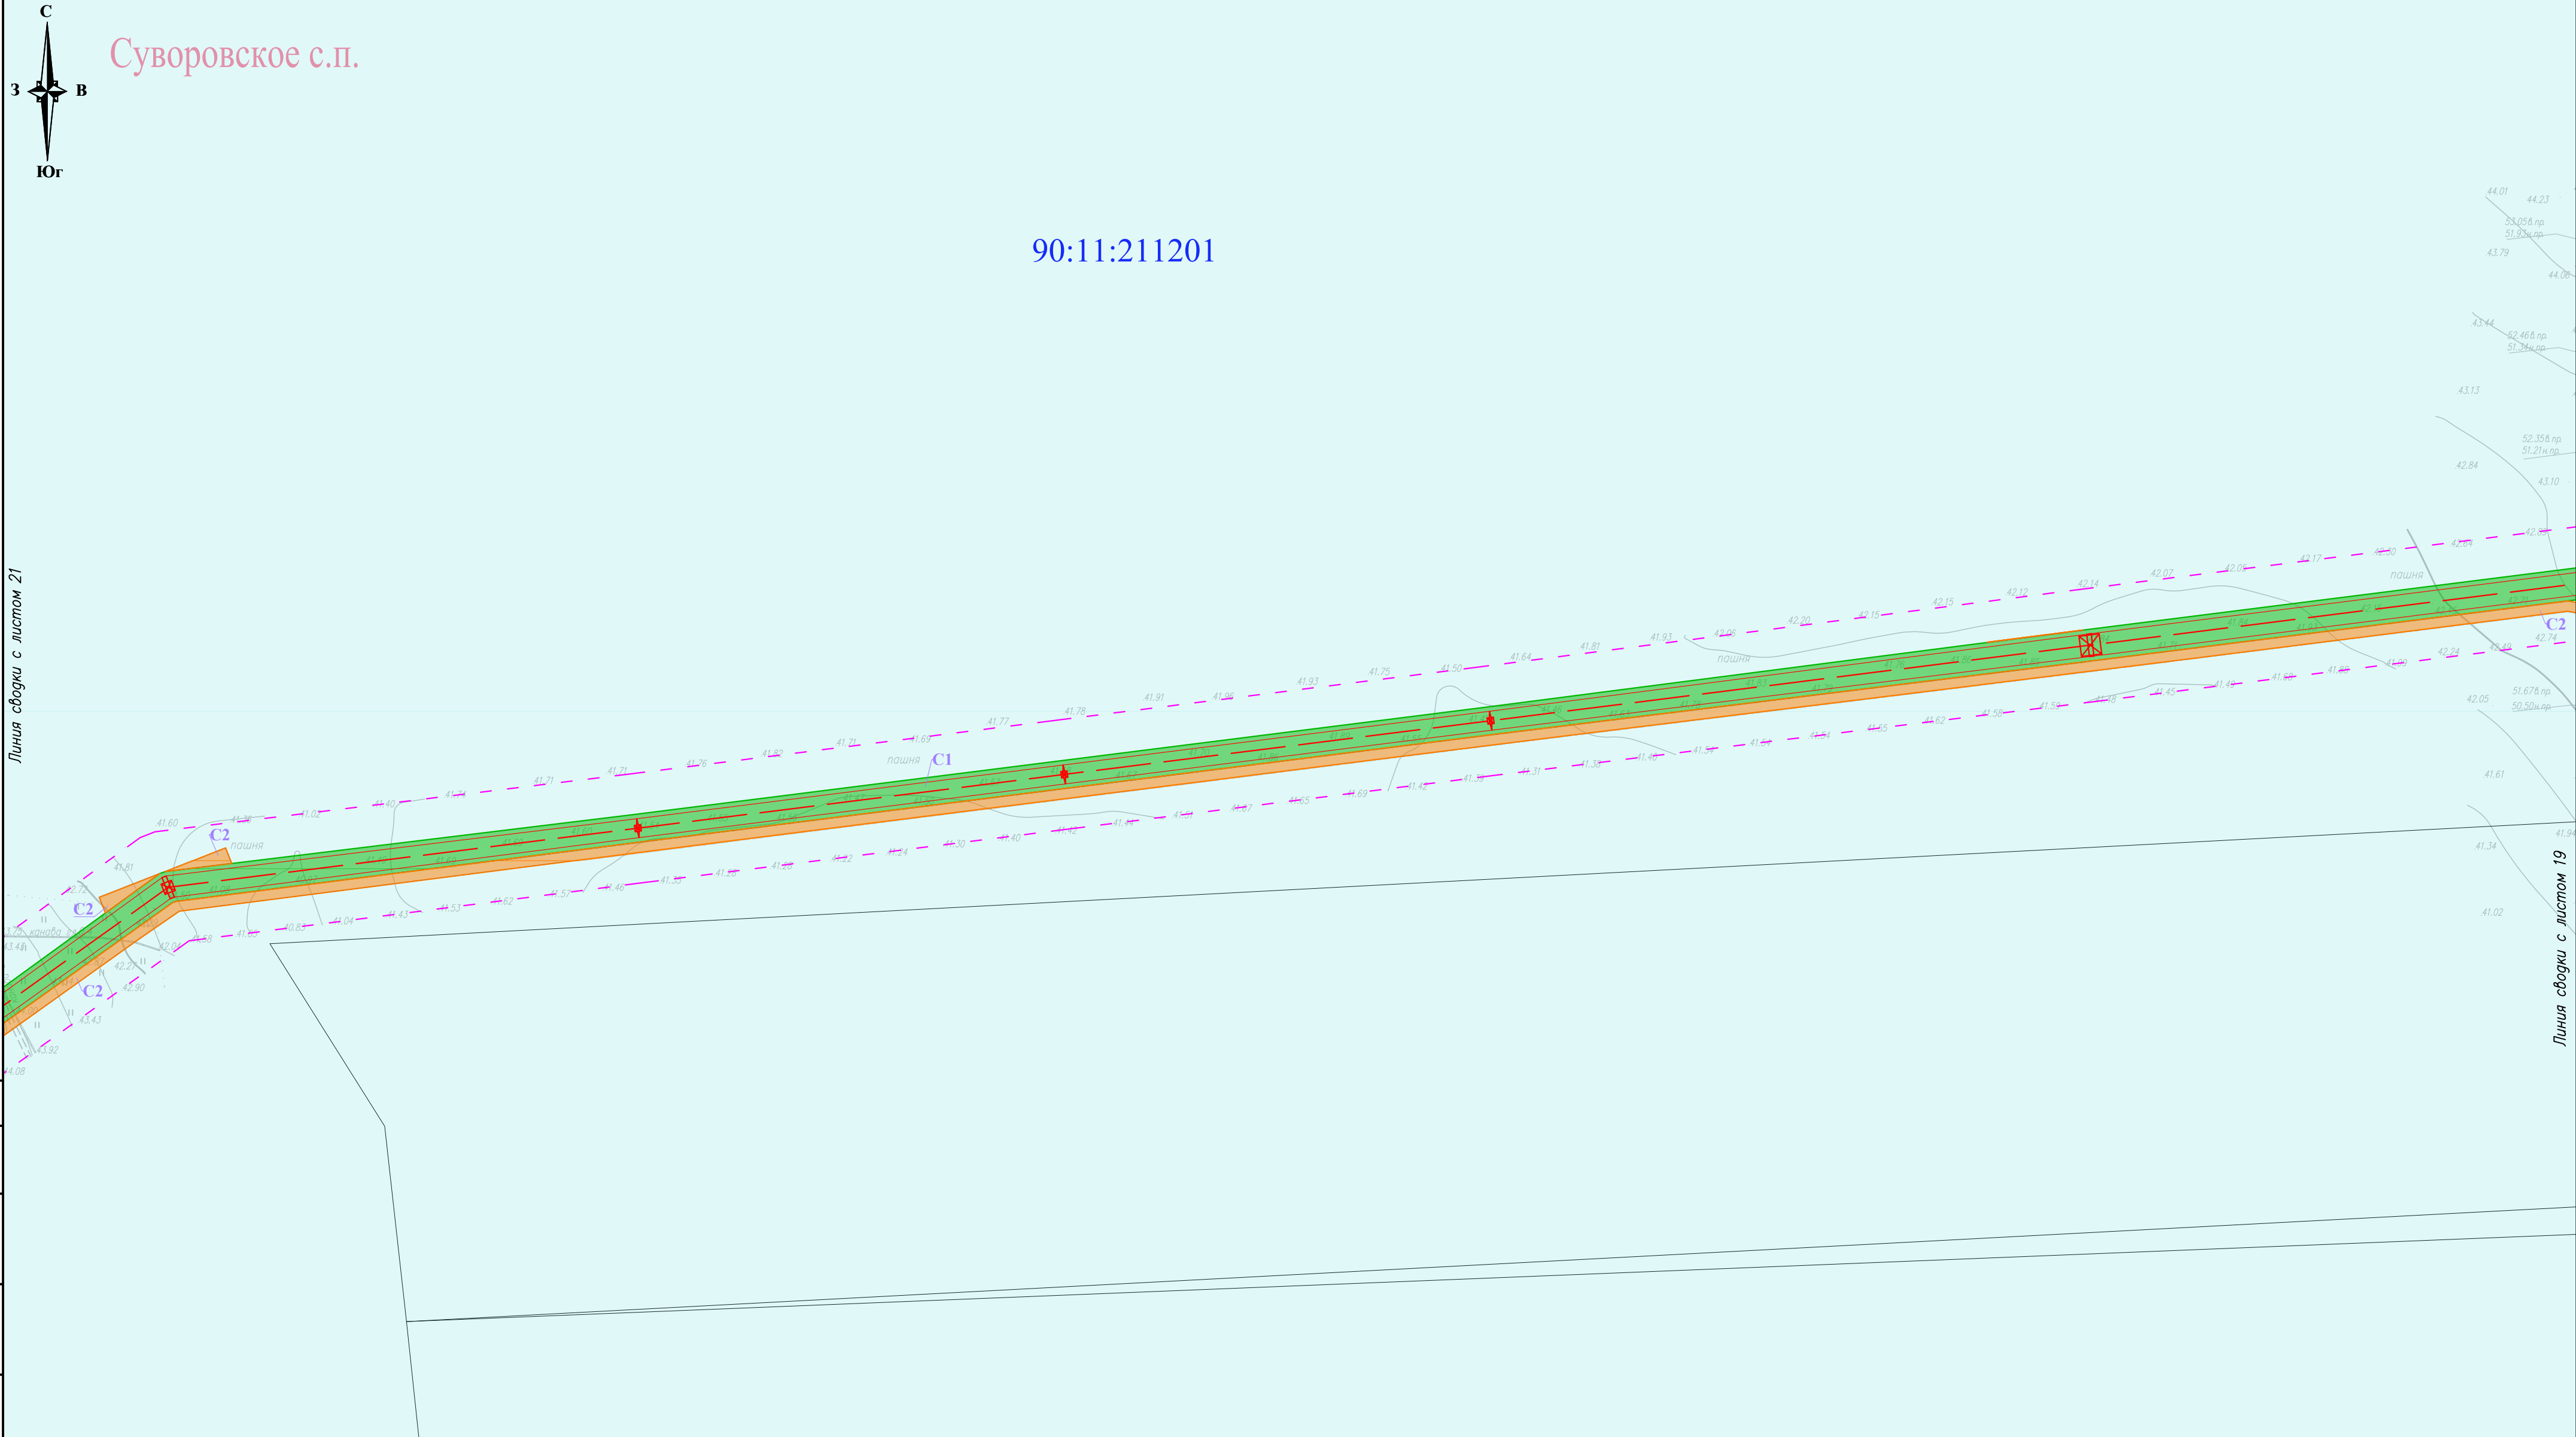

Условные обозначения и Схема совмещения листов представлены на листе 0

						П110–162–ПМТ7			
						”Строительство ПС 110 кВ Золотые пески с заходами ЛЭП 110 кВ, ЛЭП 10 кВ”			
Изм.	Кол.уч.	Лист	№ док.	Подп.	Дата	Материалы по обоснованию проекта межевания территории. Графическая часть	Стадия	Лист	Листов
Разраб.		Тревогина			05.26		П	20	
						Чертеж по обоснованию проекта межевания территории М 1:2 000	ЛЭМ		
Н. контр.		Шаталова			05.26				
Нач. отг.		Ефимова			05.26		Формат: А2 (420х594мм)		



90:11:211201

90:11:210801

Линия сводки с листом 20

Линия сводки с листом 22


Условные обозначения и Схема совмещения листов представлены на листе 0

						П110-162-ПМТ7			
						"Строительство ПС 110 кВ Золотые пески с заходами ЛЭП 110 кВ, ЛЭП 10 кВ"			
Изм.	Кол.уч.	Лист	№ док	Подп.	Дата	Материалы по обоснованию проекта межевания территории. Графическая часть	Стадия	Лист	Листов
Разраб.		Тревогина			05.26		П	21	
						Чертеж по обоснованию проекта межевания территории М 1:2 000			
Н. контр.		Шаталова			05.26				
Нач. отд.		Ефимова			05.26				



Условные обозначения и Схема совмещения листов представлены на листе 0

						П110–162–ПМТ7			
						"Строительство ПС 110 кВ Золотые пески с заходами ЛЭП 110 кВ, ЛЭП 10 кВ"			
Изм.	Кол.уч.	Лист	№ док.	Подп.	Дата	Материалы по обоснованию проекта межевания территории. Графическая часть	Стадия	Лист	Листов
Разраб.		Тревогина			05.26		П	22	
						Чертеж по обоснованию проекта межевания территории М 1:2 000			
Н. контр.		Шаталова			05.26				
Нач. отг.		Ефимова			05.26				

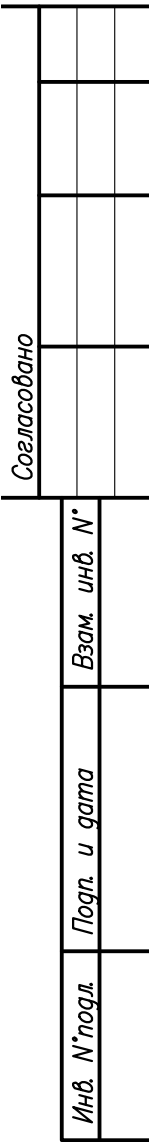

						П110-162-ПМТ7			
						"Строительство ПС 110 кВ Золотые пески с заходами ЛЭП 110 кВ, ЛЭП 10 кВ"			
Изм.	Кол.у	Лист	№ док	Подп.	Дата	Материалы по обоснованию проекта межевания территории. Графическая часть	Стадия	Лист	Листов
Разраб.		Тревогина			05.26		П	23	
						Чертеж по обоснованию проекта межевания территории М 1:2 000			
Н. контр.		Шаталова			05.26				
Нач. отд.		Ефимова			05.26				



Линия сводки с листом 25

Линия сводки с листом 23

Условные обозначения и Схема совмещения листов представлены на листе 0


						П110–162–ПМТ7			
						"Строительство ПС 110 кВ Золотые пески с заходами ЛЭП 110 кВ, ЛЭП 10 кВ"			
Изм.	Кол.уч.	Лист	№ док.	Подп.	Дата	Материалы по обоснованию проекта межевания территории. Графическая часть	Стадия	Лист	Листов
Разраб.		Тревогина			05.26		П	24	
						Чертеж по обоснованию проекта межевания территории М 1:2 000			
Н. контр.		Шаталова			05.26				
Нач. отг.		Ефимова			05.26				



Линия сводки с листом 28

Условные обозначения и Схема совмещения листов представлены на листе 0

						П110-162-ПМТ7			
						"Строительство ПС 110 кВ Золотые пески с заходами ЛЭП 110 кВ, ЛЭП 10 кВ"			
Изм.	Кол.уч.	Лист	№зак	Подп.	Дата	Материалы по обоснованию проекта межевания территории. Графическая часть	Стадия	Лист	Листов
Разраб.		Тревогина			05.26		П	27	
						Чертеж по обоснованию проекта межевания территории М 1:2 000			
Н. контр.		Шаталова			05.26				
Нач. отг.		Ефимова			05.26				

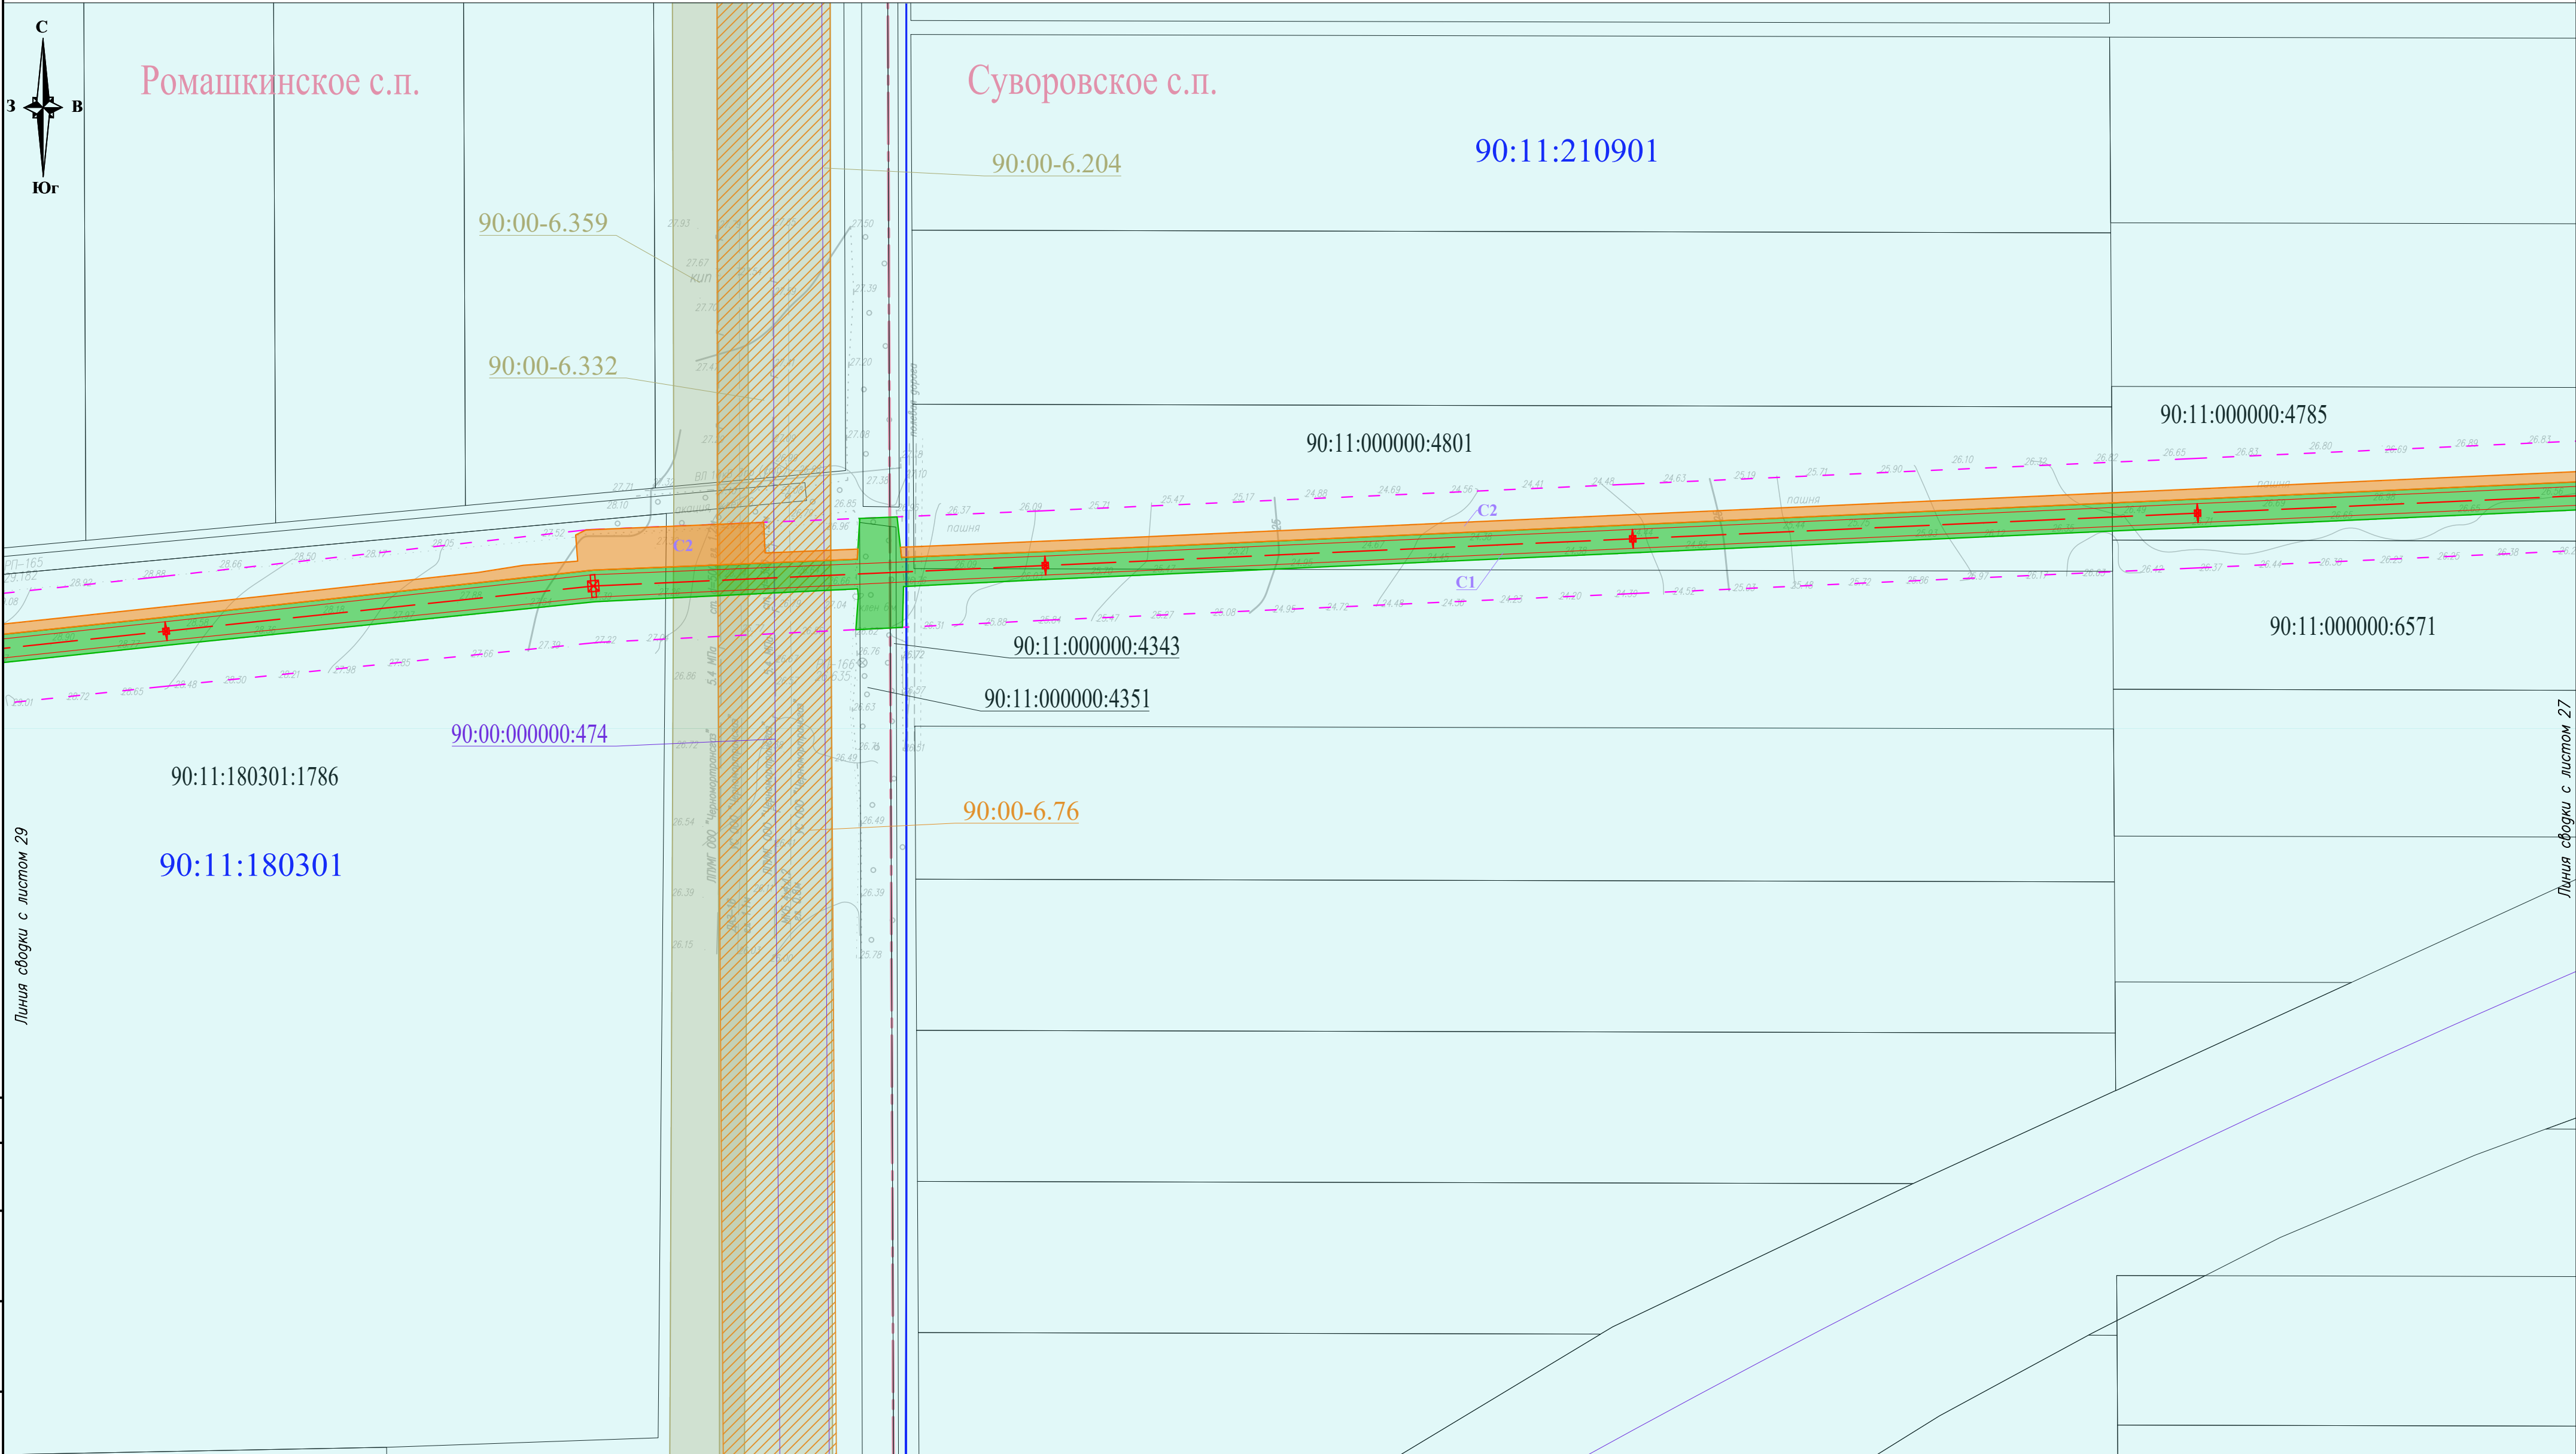

Линия съетки с листом 29

Линия съетки с листом 27


Условные обозначения и Схема совмещения листов представлены на листе 0

						П110–162–ПМТ7			
						"Строительство ПС 110 кВ Золотые пески с заходами ЛЭП 110 кВ, ЛЭП 10 кВ"			
Изм.	Кол.уч.	Лист	№ док.	Подп.	Дата	Материалы по обоснованию проекта межевания территории. Графическая часть	Стадия	Лист	Листов
Разраб.		Тревогина			05.26		П	28	
						Чертеж по обоснованию проекта межевания территории М 1:2 000			
Н. контр.		Шаталова			05.26				
Нач. отг.		Ефимова			05.26				




Условные обозначения и Схема совмещения листов представлены на листе 0

						П110–162–ПМТ7			
						"Строительство ПС 110 кВ Золотые пески с заходами ЛЭП 110 кВ, ЛЭП 10 кВ"			
Изм.	Кол.уч.	Лист	№ док.	Подп.	Дата	Материалы по обоснованию проекта межевания территории. Графическая часть	Стадия	Лист	Листов
Разраб.		Тревогина			05.26		П	29	
						Чертеж по обоснованию проекта межевания территории М 1:2 000			
Н. контр.		Шаталова			05.26				
Нач. отг.		Ефимова			05.26				

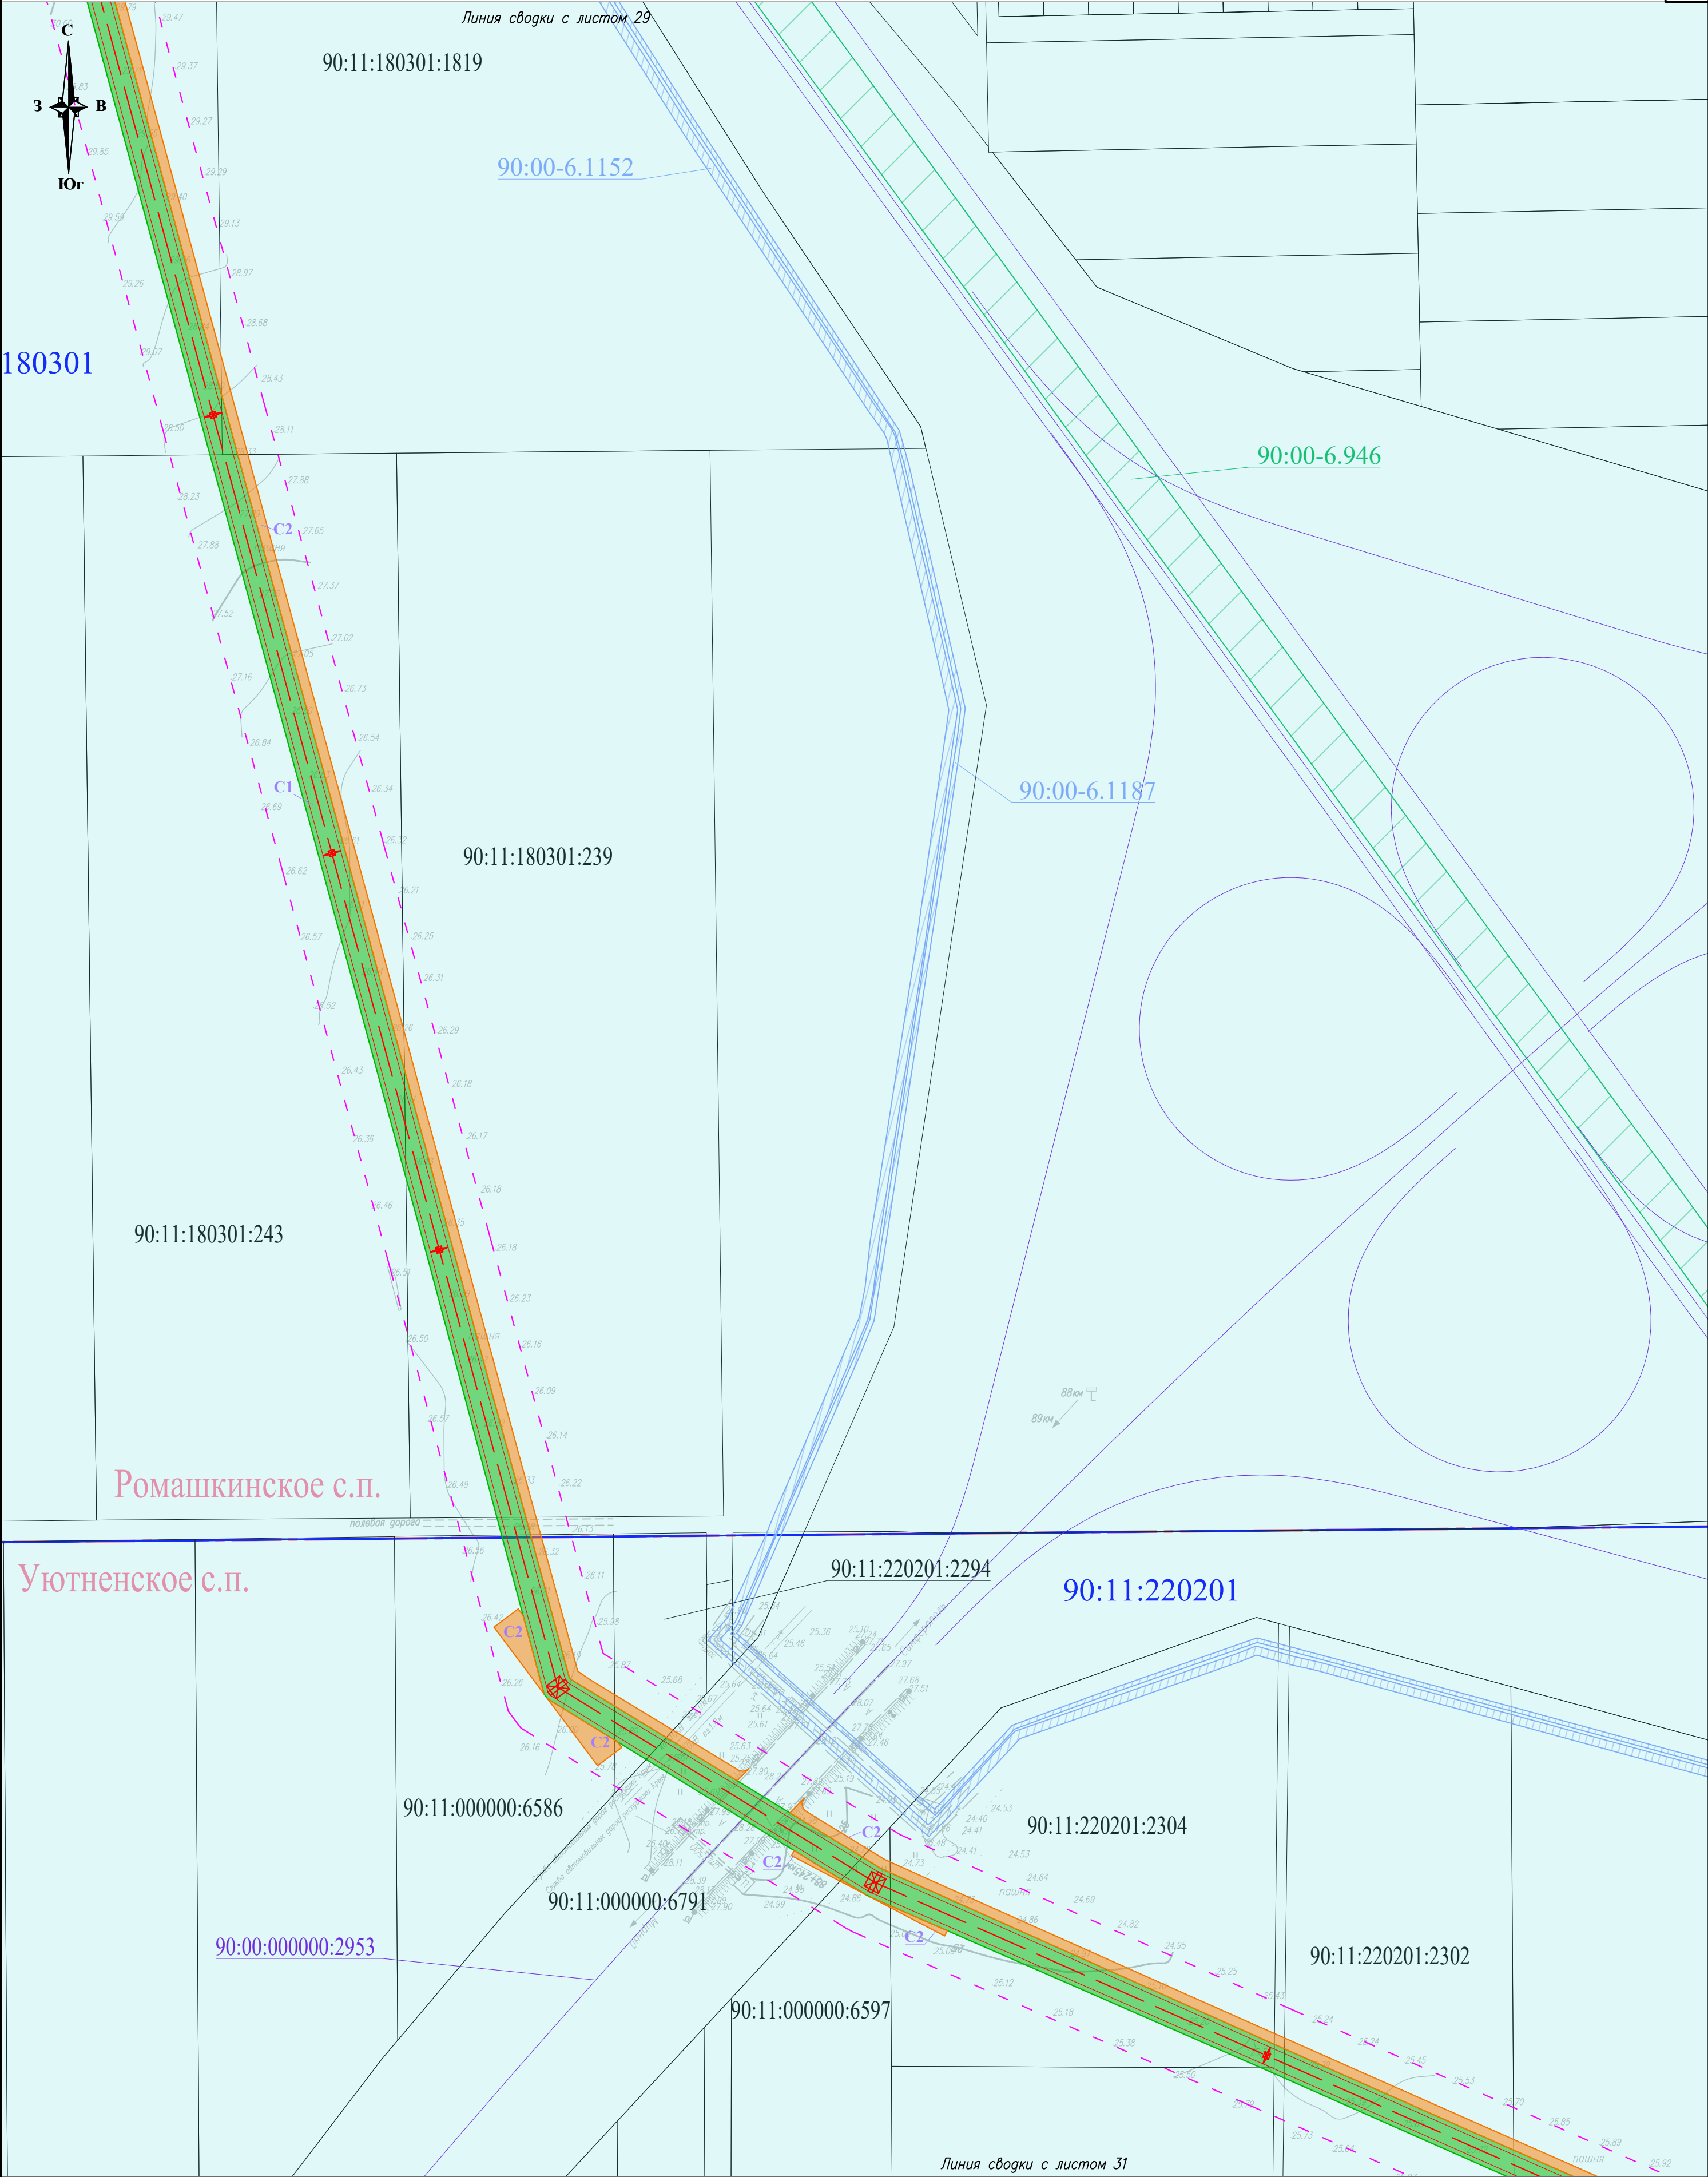

Условные обозначения и Схема совмещения листов представлены на листе 0

						П110-162-ПМТ7			
						"Строительство ПС 110 кВ Золотые пески с заходами ЛЭП 110 кВ, ЛЭП 10 кВ"			
Изм.	Кол.уч.	Лист	№ док.	Подп.	Дата	Материалы по обоснованию проекта межевания территории. Графическая часть	Стадия	Лист	Листов
Разраб.		Тревогина			05.26		П	30	
Н. контр.	Шаталова			05.26	Чертеж по обоснованию проекта межевания территории М 1:2 000				
Нач. отд.	Ефимова			05.26					

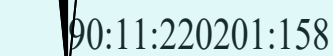

Уютненское с.п.

90:11:220201:2302

90:11:220201:2436

90:11:220201:2438

90:00-6.1152

90:11:25:0720201:2440

90:00-6.359

90:11:220201

90:11:220201:209

90:00-6.76

90:00-6.332

90:00-6.204

90:11:220201:76

90:11:220201:76^{28.8}

Линия сводки с листом 32

Условные обозначения и Схема совмещения листов представлены на листе 0

						П110-162-ПМТ7			
						"Строительство ПС 110 кВ Золотые пески с заходами ЛЭП 110 кВ, ЛЭП 10 кВ"			
Изм.	Код.уч	Лист	№ док	Подп.	Дата	Материалы по обоснованию проекта межевания территории. Графическая часть	Стадия	Лист	Листов
Разраб.	Тревогина				05.26		П	31	
						Чертеж по обоснованию проекта межевания территории М 1:2 000			
Н. контр.	Шаталова				05.26				
Нач. отд.	Ефимова				05.26				


Формат: А2 (594x420мм)



Условные обозначения и Схема совмещения листов представлены на листе 0


						П110-162-ПМТ7			
						"Строительство ПС 110 кВ Золотые пески с заходами ЛЭП 110 кВ, ЛЭП 10 кВ"			
Изм.	Кол.у	Лист	№ док	Подп.	Дата	Материалы по обоснованию проекта межевания территории. Графическая часть	Стадия	Лист	Листов
Разраб.		Тревогина			05.26		П	32	
Н контр.		Шаталова			05.26	Чертеж по обоснованию проекта межевания территории М 1:2 000			
Нач. отд.		Ефимова			05.26				



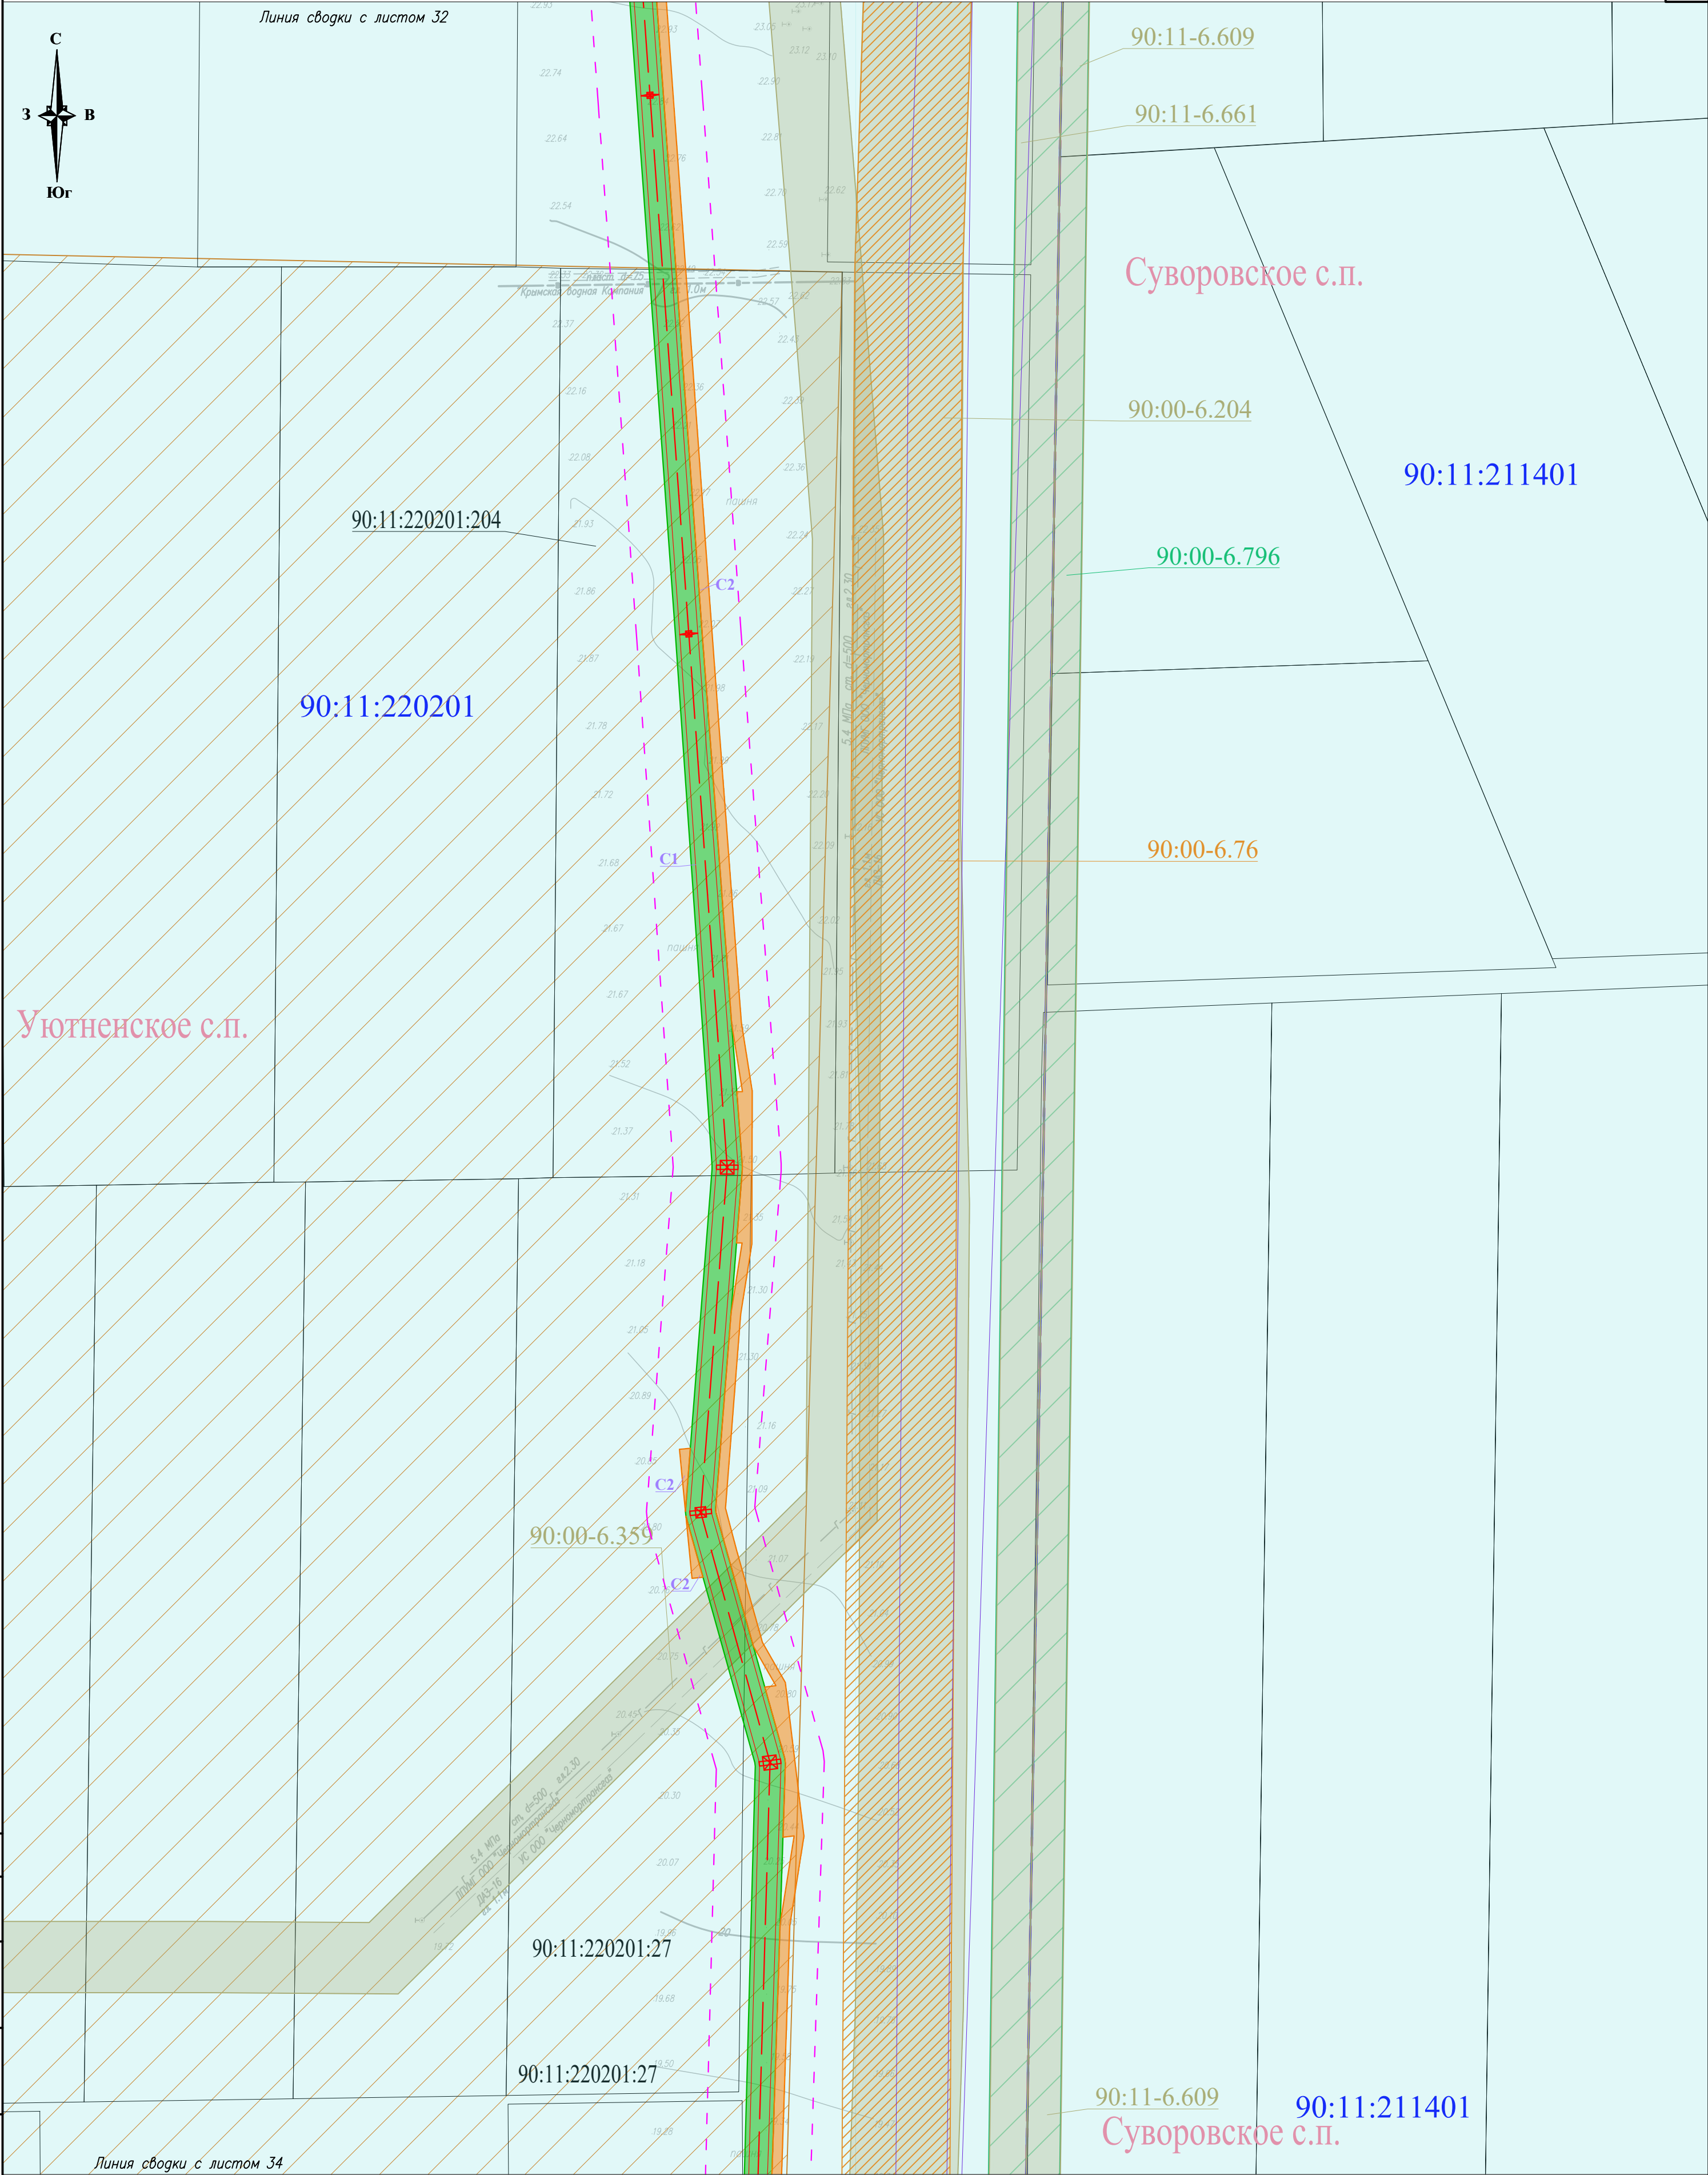

Условные обозначения и Схема совмещения листов представлены на листе 0

						П110-162-ПМТ7		
						"Строительство ПС 110 кВ Золотые пески с заходами ЛЭП 110 кВ, ЛЭП 10 кВ"		
Изм.	Кол.уч.	Лист	№зак	Подп.	Дата	Материалы по обоснованию проекта межевания территории. Графическая часть	Стадия	Лист
Разраб.		Тревогина			05.26		П	33
						Чертеж по обоснованию проекта межевания территории М 1:2 000		
Н. контр.		Шаталова			05.26			
Нач. отд.		Ефимова			05.26		Формат: А2 (594х420мм)	

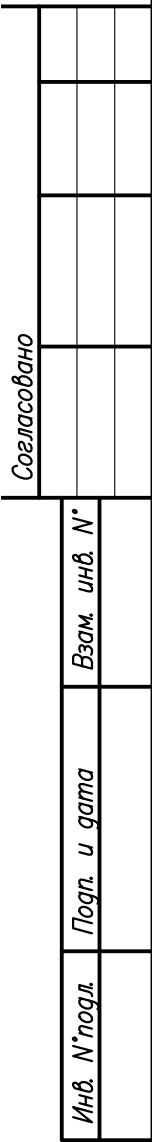

						П110-162-ПМТ7			
						"Строительство ПС 110 кВ Золотые пески с заходами ЛЭП 110 кВ, ЛЭП 10 кВ"			
Изм.	Кол.у	Лист	№ док	Подп.	Дата	Материалы по обоснованию проекта межевания территории. Графическая часть	Стадия	Лист	Листов
Разраб.		Тревогина			05.26		П	34	
						Чертеж по обоснованию проекта межевания территории М 1:2 000			
Н. контр.		Шаталова			05.26				
Нач. отд.		Ефимова			05.26				



ГО Евпатория

Лесновское с.п.

90:00-6.314

90:00-6.874

90:00-6.159

90:00-6.87

90:00-6.1055

90:00-6.1057

90:11:130701:2190

Условные обозначения и Схема совмещения листов представлены на листе 0

						П110–162–ПМТ7			
						"Строительство ПС 110 кВ Золотые пески с заходами ЛЭП 110 кВ, ЛЭП 10 кВ"			
Изм.	Кол.уч.	Лист	№ док.	Подп.	Дата	Материалы по обоснованию проекта межевания территории. Графическая часть	Стадия	Лист	Листов
Разраб.		Тревогина			05.26		П	36	
						Чертеж по обоснованию проекта межевания территории М 1:2 000			
Н. контр.		Шаталова			05.26				
Нач. отд.		Ефимова			05.26				



Условные обозначения и Схема совмещения листов представлены на листе 0

						П110–162–ПМТ7			
						"Строительство ПС 110 кВ Золотые пески с заходами ЛЭП 110 кВ, ЛЭП 10 кВ"			
Изм.	Кол.уч.	Лист	№ док.	Подп.	Дата	Материалы по обоснованию проекта межевания территории. Графическая часть	Стадия	Лист	Листов
Разраб.		Тревогина			05.26		П	37	
						Чертеж по обоснованию проекта межевания территории М 1:2 000			
Н. контр.		Шаталова			05.26				
Нач. отг.		Ефимова			05.26				