

**РЕСПУБЛИКА КРЫМ**  
**ОБЩЕСТВО С ОГРАНИЧЕННОЙ ОТВЕТСТВЕННОСТЬЮ**  
**«Сплайн»**

Свидетельство № П-196-14022018  
Регистрационный номер члена в реестре СРО: 124 от 06.06.2018

Заказчик - ООО «СЗ «Юг-Девелопмент»

**Внесение изменений в документацию по планировке территории**  
**«Строительство многофункционального жилого комплекса «Прспект 82» по адресу:**  
**Республика Крым, г. Евпатория, проспект Ленина»**

**Том 1. Часть 2.**

**Утверждаемая часть. Графическая часть**

**1/ДПТ/2023**

**Проект планировки территории**

**г. Симферополь 2024г.**

**РЕСПУБЛИКА КРЫМ**  
**ОБЩЕСТВО С ОГРАНИЧЕННОЙ ОТВЕТСТВЕННОСТЬЮ**  
**«Сплайн»**

Свидетельство № П-196-14022018  
Регистрационный номер члена в реестре СРО: 124 от 06.06.2018

Заказчик - ООО «СЗ «Юг-Девелопмент»

**Внесение изменений в документацию по планировке территории**  
**«Строительство многофункционального жилого комплекса «Проспект 82» по адресу:**  
**Республика Крым, г. Евпатория, проспект Ленина»**

**Том 1. Часть 2.**

**Утверждаемая часть . Графическая часть**

**1/ДПТ/2023**

**Проект планировки территории**

**Директор**

**ГИП**

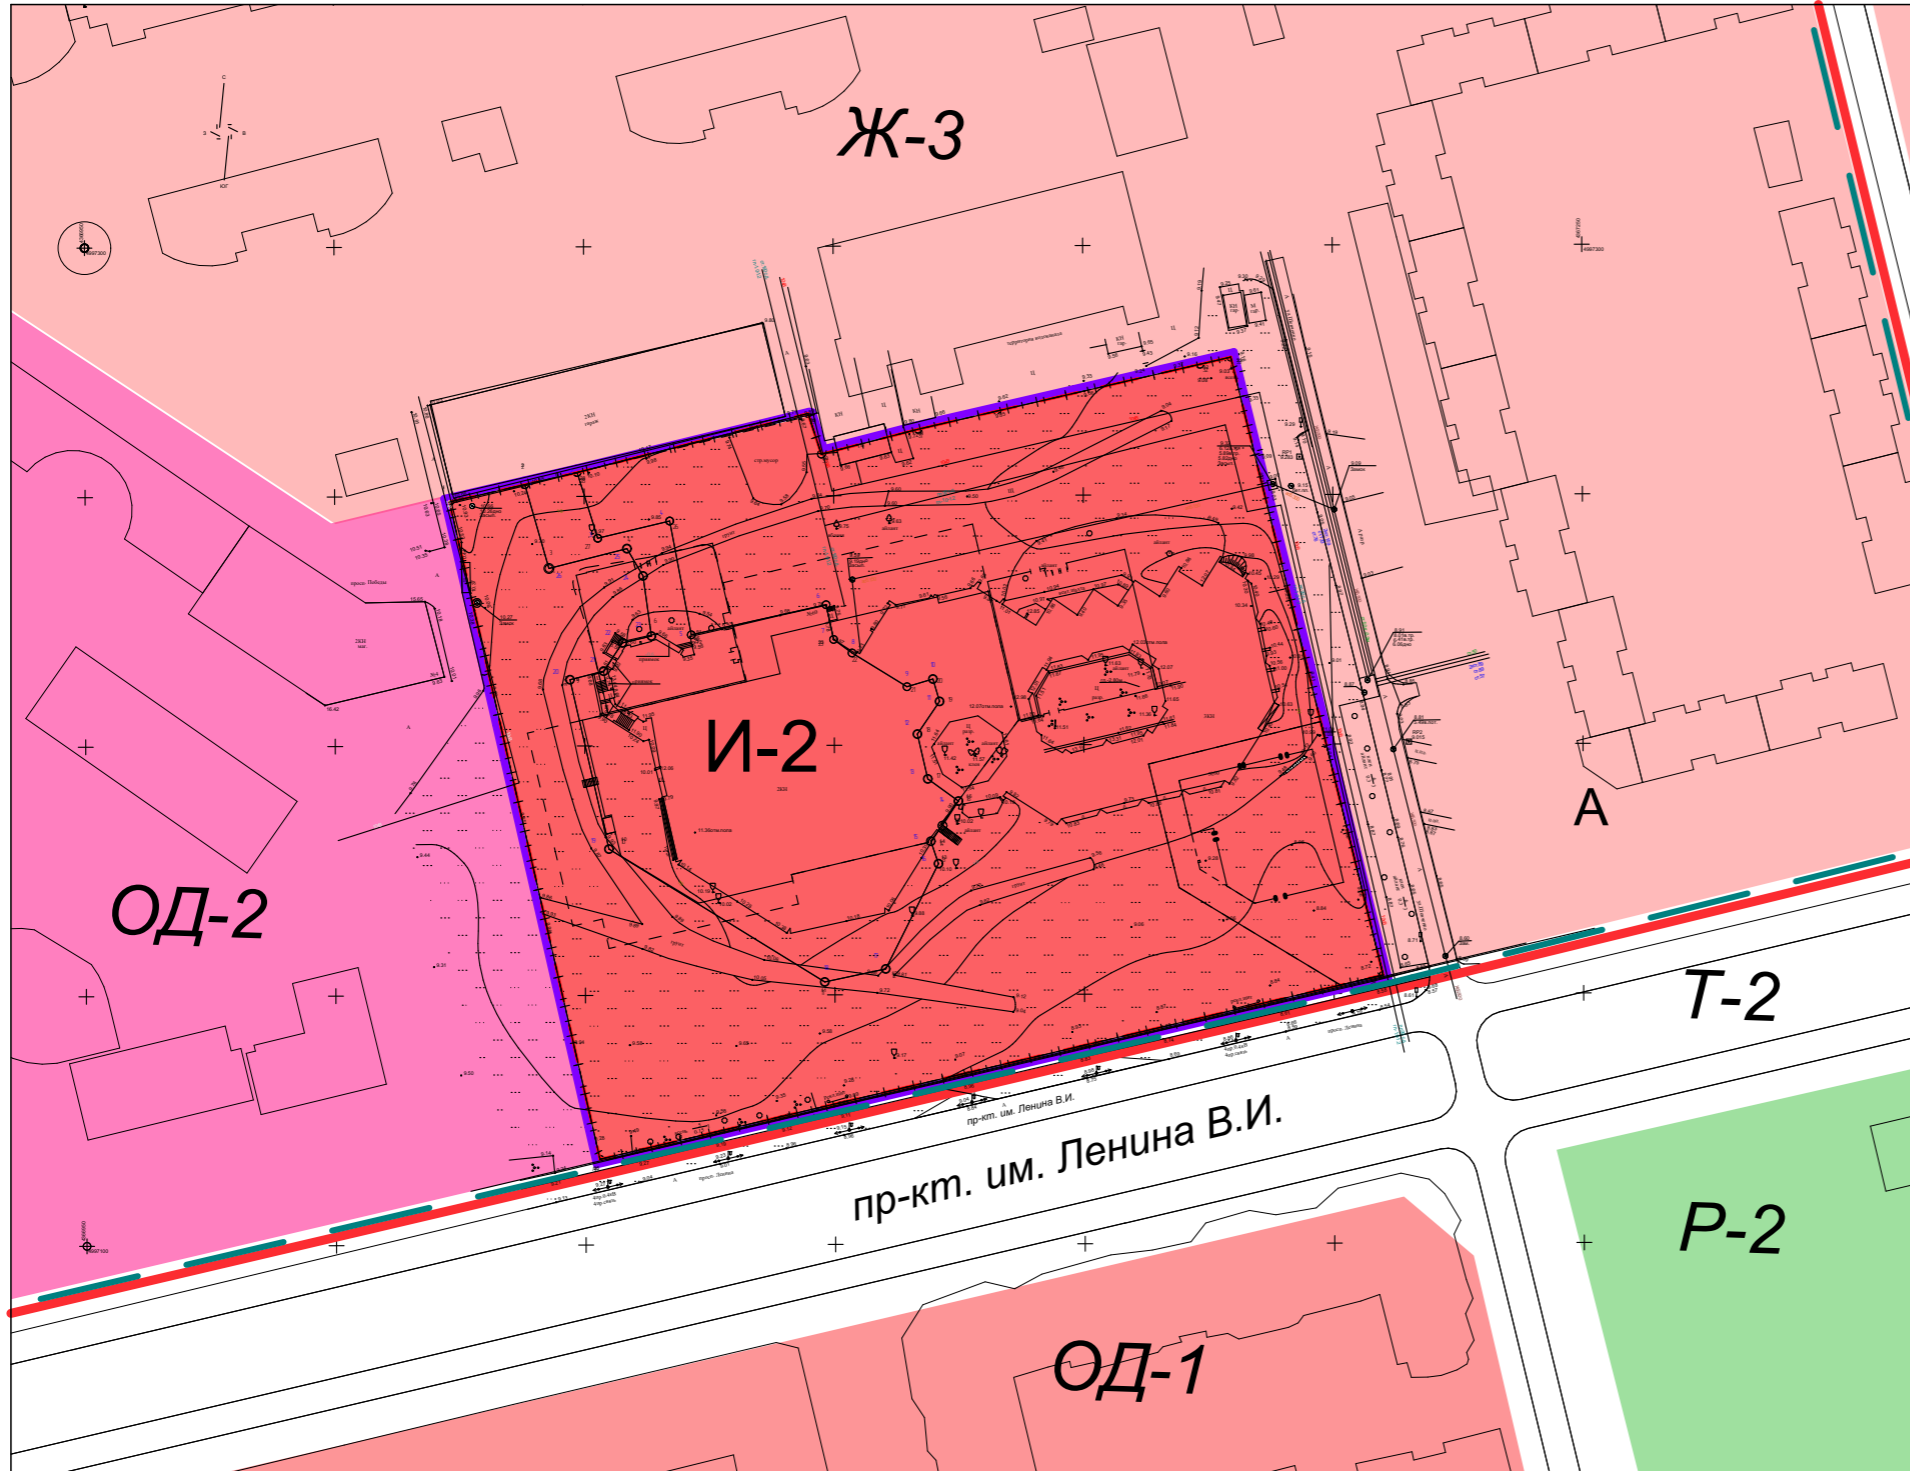
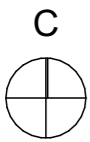


**А.Н. Поддубняк**



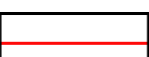
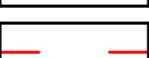
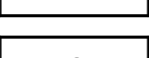
**С.Г. Онищук**

**г. Симферополь 2024г.**

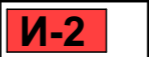





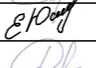

### УСЛОВНЫЕ ОБОЗНАЧЕНИЯ ГРАНИЦЫ

-  Граница проектируемой территории
-  Граница существующего элемента планировочной структуры
-  Красные линии существующие
-  Границы существующих земельных участков согласно сведений ЕГРН
-  Обозначение элемента планировочной структуры

### ГРАНИЦЫ ЗОН ПЛАНИРУЕМОГО РАЗМЕЩЕНИЯ ОБЪЕКТОВ КАПИТАЛЬНОГО СТРОИТЕЛЬСТВА

-  Территориальная зона объектов перспективного развития многоквартирной жилой застройки городских территорий (согласно ПЗЗ г.Евпатория)

Красные линии установлены ДПТ, утвержденной приказом Министерства строительства и архитектуры Республики Крым от 25 сентября 2023 г № 231

						1/ДПТ/2023			
						Документация по планировке территории «Строительство многофункционального жилого комплекса «Проспект 82» по адресу: Республика Крым, г. Евпатория, проспект Ленина»			
Изм.	Кол.уч.	Лист	№Док.	Подп.	Дата	Проект планировки территории	Стадия	Лист	Листов
							П	2	
ГИП		Онищук					ООО СПЛАЙН 2024 г		
Разработал		Широколова							
Проверил		Онищук							
						Чертеж планировки территории М 1:1500			