



Приложение
К решению _____-й сессии
Евпаторийского городского совета
от _____ № _____

АДМИНИСТРАЦИЯ ГОРОДА ЕВПАТОРИИ

СХЕМА

РАЗМЕЩЕНИЯ РЕКЛАМНЫХ КОНСТРУКЦИЙ НА ЗЕМЕЛЬНЫХ УЧАСТКАХ НЕЗАВИСИМО ОТ ФОРМ СОБСТВЕННОСТИ
МУНИЦИПАЛЬНОГО ОБРАЗОВАНИЯ ГОРОДСКОЙ ОКРУГ ЕВПАТОРИЯ РЕСПУБЛИКИ КРЫМ

ТОМ III (рекламные конструкции №112-115)

"СОГЛАСОВАНО"

Министерство внутренней политики,
информации и связи Республики Крым

Министр

(должность уполномоченного лица)

Курмутов А.А.

(подпись, фамилия и инициалы)

" 02 " _____ 2024 г.

"УТВЕРЖДЕНО"

Решением _____

от _____ № _____

ЛИСТ СОГЛАСОВАНИЯ

схемы размещения рекламных конструкций на земельных участках независимо от форм собственности
муниципального образования городской округ Евпатория Республики Крым

723
СОГЛАСОВАНО С ВЫЗОВОМ
Согласовано: А.В. Механи
с вызовом представителю инженер
"22" июля 2024 г.
тел. 20068 Михи
инженер М.Б. Мухоморов
с вызовом представителю (7978755172)

Согласовано: А.И. Емелин
Отдел архитектуры и градостроительства
"23" июля 2024 г.

Согласовано:

" " " 20 г.

ГУПРК "Крипгазсети"
Евпаторийское УЭГХ +75789184569
СОГЛАСОВАНО
7.5-56-28 Т.5.18.05
НАЧАЛЬНИК СЕГС ВЕРОВА И.
"23" 07 2024 г.
с вызовом представителю и соблюдении
охр.зона 2/6

Евпаторийский филиал
ГУПРК «Вода Крыма»
СОГЛАСОВАНО
Главный инженер
Ю.Н. Бухлаев
"23" 07 2024 г.

Согласовано:

" " " 20 г.

Евпаторийский РЭС
СОГЛАСОВАНО
Согласовано: 23.07.2024
вызвать представителю по тел. 6-10-54.
с вызовом представителю
"Михайлов" И.А. Коф
79782047173

Согласовано:

" " " 20 г.

Согласовано:

" " " 20 г.

ПОЯСНИТЕЛЬНАЯ ЗАПИСКА

В соответствии с пунктом 5.8 статьи 19 Федерального закона от 13.03.2006 г. № 38-ФЗ «О рекламе» с учетом изменений, внесенных Федеральным законом от 07.05.2013г. № 98-ФЗ, органы местного самоуправления муниципальных районов и городских округов утверждают схемы размещения рекламных конструкций на земельных участках независимо от форм собственности, а также на зданиях или ином недвижимом имуществе, находящихся в собственности субъектов Российской Федерации или муниципальной собственности. Схема размещения рекламных конструкций является документом, определяющим места размещения рекламных конструкций, типы и виды рекламных конструкций, установка которых допускается на данных местах. Схема размещения рекламных конструкций должна соответствовать документам территориального планирования и обеспечивать соблюдение внешнего архитектурного облика сложившейся застройки, градостроительных норм и правил, требований безопасности и содержать карты размещения рекламных конструкций с указанием типов и видов рекламных конструкций, площади информационных полей и технических характеристик рекламных конструкций.

Схема (изменения) размещения рекламных конструкций на земельных участках независимо от форм собственности муниципального образования городской округ Евпатория Республики Крым – далее Схема, разработана в целях обеспечения единой политики в сфере наружной рекламы, установки и эксплуатации объектов наружной рекламы и информации, усиления муниципального контроля за процессом формирования благоприятной архитектурной и информационной городской среды, эксплуатацией объектов наружной рекламы и информации, использованием муниципальной собственности в целях распространения наружной рекламы и информации.

При разработке Схемы были использованы следующие нормативные правовые документы Российской Федерации:

1. Федеральный закон Российской Федерации от 13.03.2006г. № 38-ФЗ «О рекламе»;
2. Федеральный закон Российской Федерации от 07.05.2013 № 98-ФЗ «О внесении изменений в Федеральный закон «О рекламе» и отдельные законодательные акты Российской Федерации»;
3. Федеральный закон Российской Федерации от 01.06.2005г. № 53-ФЗ «О государственном языке Российской Федерации»;
4. Постановление Совета министров Республики Крым от 21.10.2014г. № 405 «О некоторых вопросах распространения наружной рекламы, установки и эксплуатации объектов наружной рекламы и информации в Республике Крым», с учетом изменений, внесенных постановлением Совета министров Республики Крым от 21.10.2015г. № 636;
5. Постановление Совета министров Республики Крым от 10.06.2014г. № 121 «О мерах по реализации отдельных положений Федерального закона от 13 марта 2006 года № 38-ФЗ «О рекламе» (в редакции постановления Совета министров Республики Крым от 14.04.2015г. № 201);
6. Правила распространения наружной рекламы, установки и эксплуатации объектов наружной рекламы и информации на территории муниципального образования городской округ Евпатория Республики Крым, утвержденные решением Евпаторийского городского совета от 29.05.2015 г. г.№ 1-20/3 (с изменениями);
7. СНиП 2.07.01-89* «Градостроительство. Планировка и застройка городских и сельских поселений»;
8. СП 42.13330.2011 «Градостроительство. Планировка и застройка городских и сельских поселений»;
9. ГОСТ Р 52044-2003 «Наружная реклама на автомобильных дорогах и территориях городских и сельских поселений»;
10. ГОСТ Р 52289-2004 «Технические средства организации дорожного движения. Правила применения дорожных знаков, разметки, светофоров, дорожных ограждений и направляющих устройств».

В Схему, утвержденную решением Евпаторийского городского совета от 28.12.2021 г. № 2-40/8, внесены следующие дополнения:

- рекламные конструкции №№ 113, 114 «Щитовая конструкция большого формата, тип 1»;
- рекламные конструкции №№ 112, 115 «Щитовая конструкция большого формата, тип 4».


На схеме представлены места установки рекламных конструкций с указанием типа и вида рекламных конструкций с присвоением адреса. Перечень адресов установки рекламных конструкций с указанием адресной, технической и имущественной характеристики указан в разделе «Адресная программа».

Схема является открытой и общедоступной, после утверждения подлежит обязательному официальному опубликованию, а также размещению на сайте администрации муниципального образования городской округ Евпатория в сети Интернет.

Раздел по обеспечению сохранности объектов культурного наследия

В соответствии с разделом “Мероприятия по охране и использованию объектов культурного наследия, том IV” Генерального плана муниципального образования городской округ Евпатория Республики Крым, утвержденного решением Евпаторийского городского совета от 02.11.2018 г. № 1-8/1 (с изменениями от 28.04.2023 г. № 2-67/6), территории размещения рекламных конструкций (щитовых конструкций большого формата – участок 1) не входят в границы охранных зон объектов культурного наследия, расположенных на территории города Евпатории Республики Крым. Размещение рекламных конструкций на графических материалах с учетом охранных зон памятников отображено на листе 3-2 Схемы.

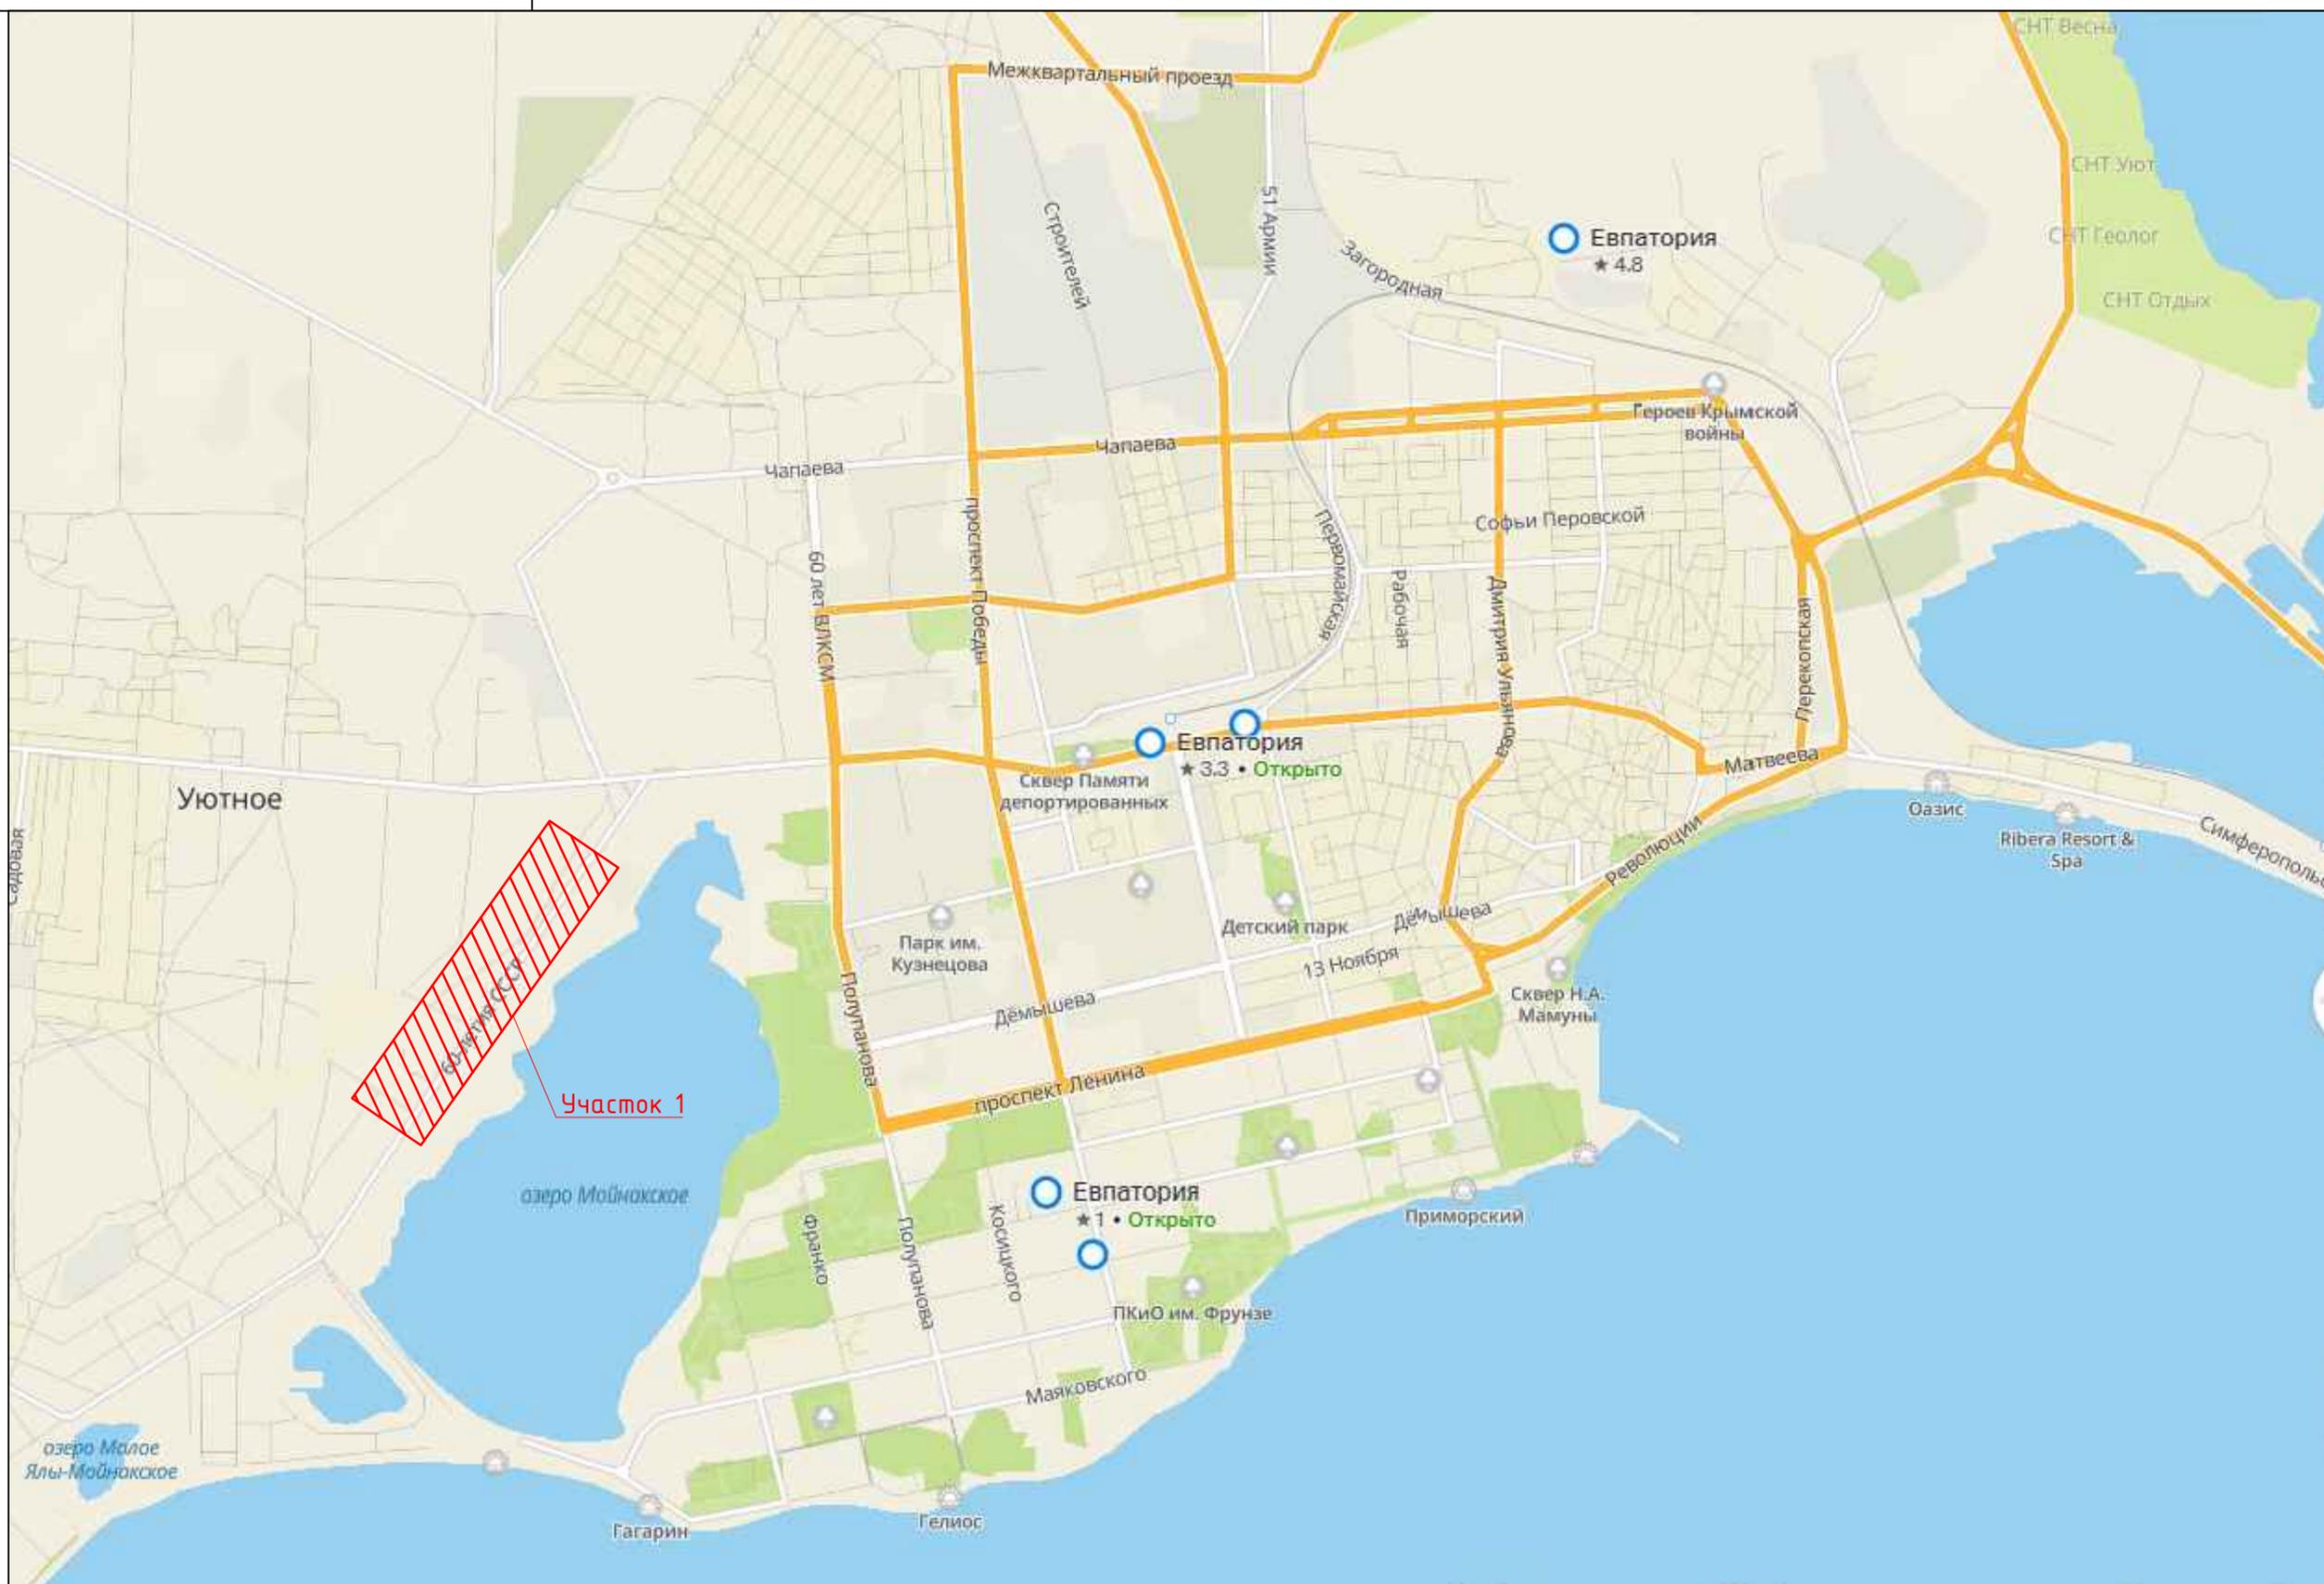Масштаб	Лист	Листов
	2	18



Условные обозначения

 Проектируемая территория

Ситуационная схема

Масштаб	Лист	Листов
	3	18



Условные обозначения

Границы:

- границы городского округа г. Евпатория
- границы населённых пунктов



УСЛОВНЫЕ ОБОЗНАЧЕНИЯ

Границы и территории:

- сущ. границы городского округа г. Евпатория
- планир. границы городского округа г. Евпатория
- сущ. граница населённого пункта
- планир. граница населённого пункта

Охранные зоны объектов культурного наследия:

- сущ. граница территории объекта культурного наследия
- охранная зона объекта культурного наследия
- зона регулирования застройки и хозяйственной деятельности
- зона охраняемого природного ландшафта
- объекты культурного наследия федерального и регионального значения
- объекты культурного наследия выявленные


Функциональные зоны:

сущ.	планир.	наименование
		жилые зоны
		зона застройки индивидуальными жилыми домами
		зона застройки малоэтажными жилыми домами (до 4 этажей, включая мансардный)
		зона смешанной и общественно-деловой застройки
		общественно-деловые зоны
		зона специализированной общественной застройки
		производственные зоны, зоны инженерной и транспортной инфраструктур, научно-производственные зоны
		зона исторической застройки
		зона инженерной инфраструктуры
		зона транспортной инфраструктуры
		подзона улично-дорожной сети
		зона садоводческих или огороднических некоммерческих товариществ
		зона озелененных территорий общего пользования (лесопарки, парки, сады, скверы, бульвары)
		зона лесов (городские леса)
		зона рекреационного назначения
		курортная зона
		зона отдыха
		зона озелененных территорий специального назначения
		зона режимных территорий
		зона акваторий
		зона кладбищ

Примечание: Нумерация объектов приведена согласно перечня объектов культурного наследия из Тона IV "Мероприятия по охране и использованию объектов культурного наследия"

Условные обозначения

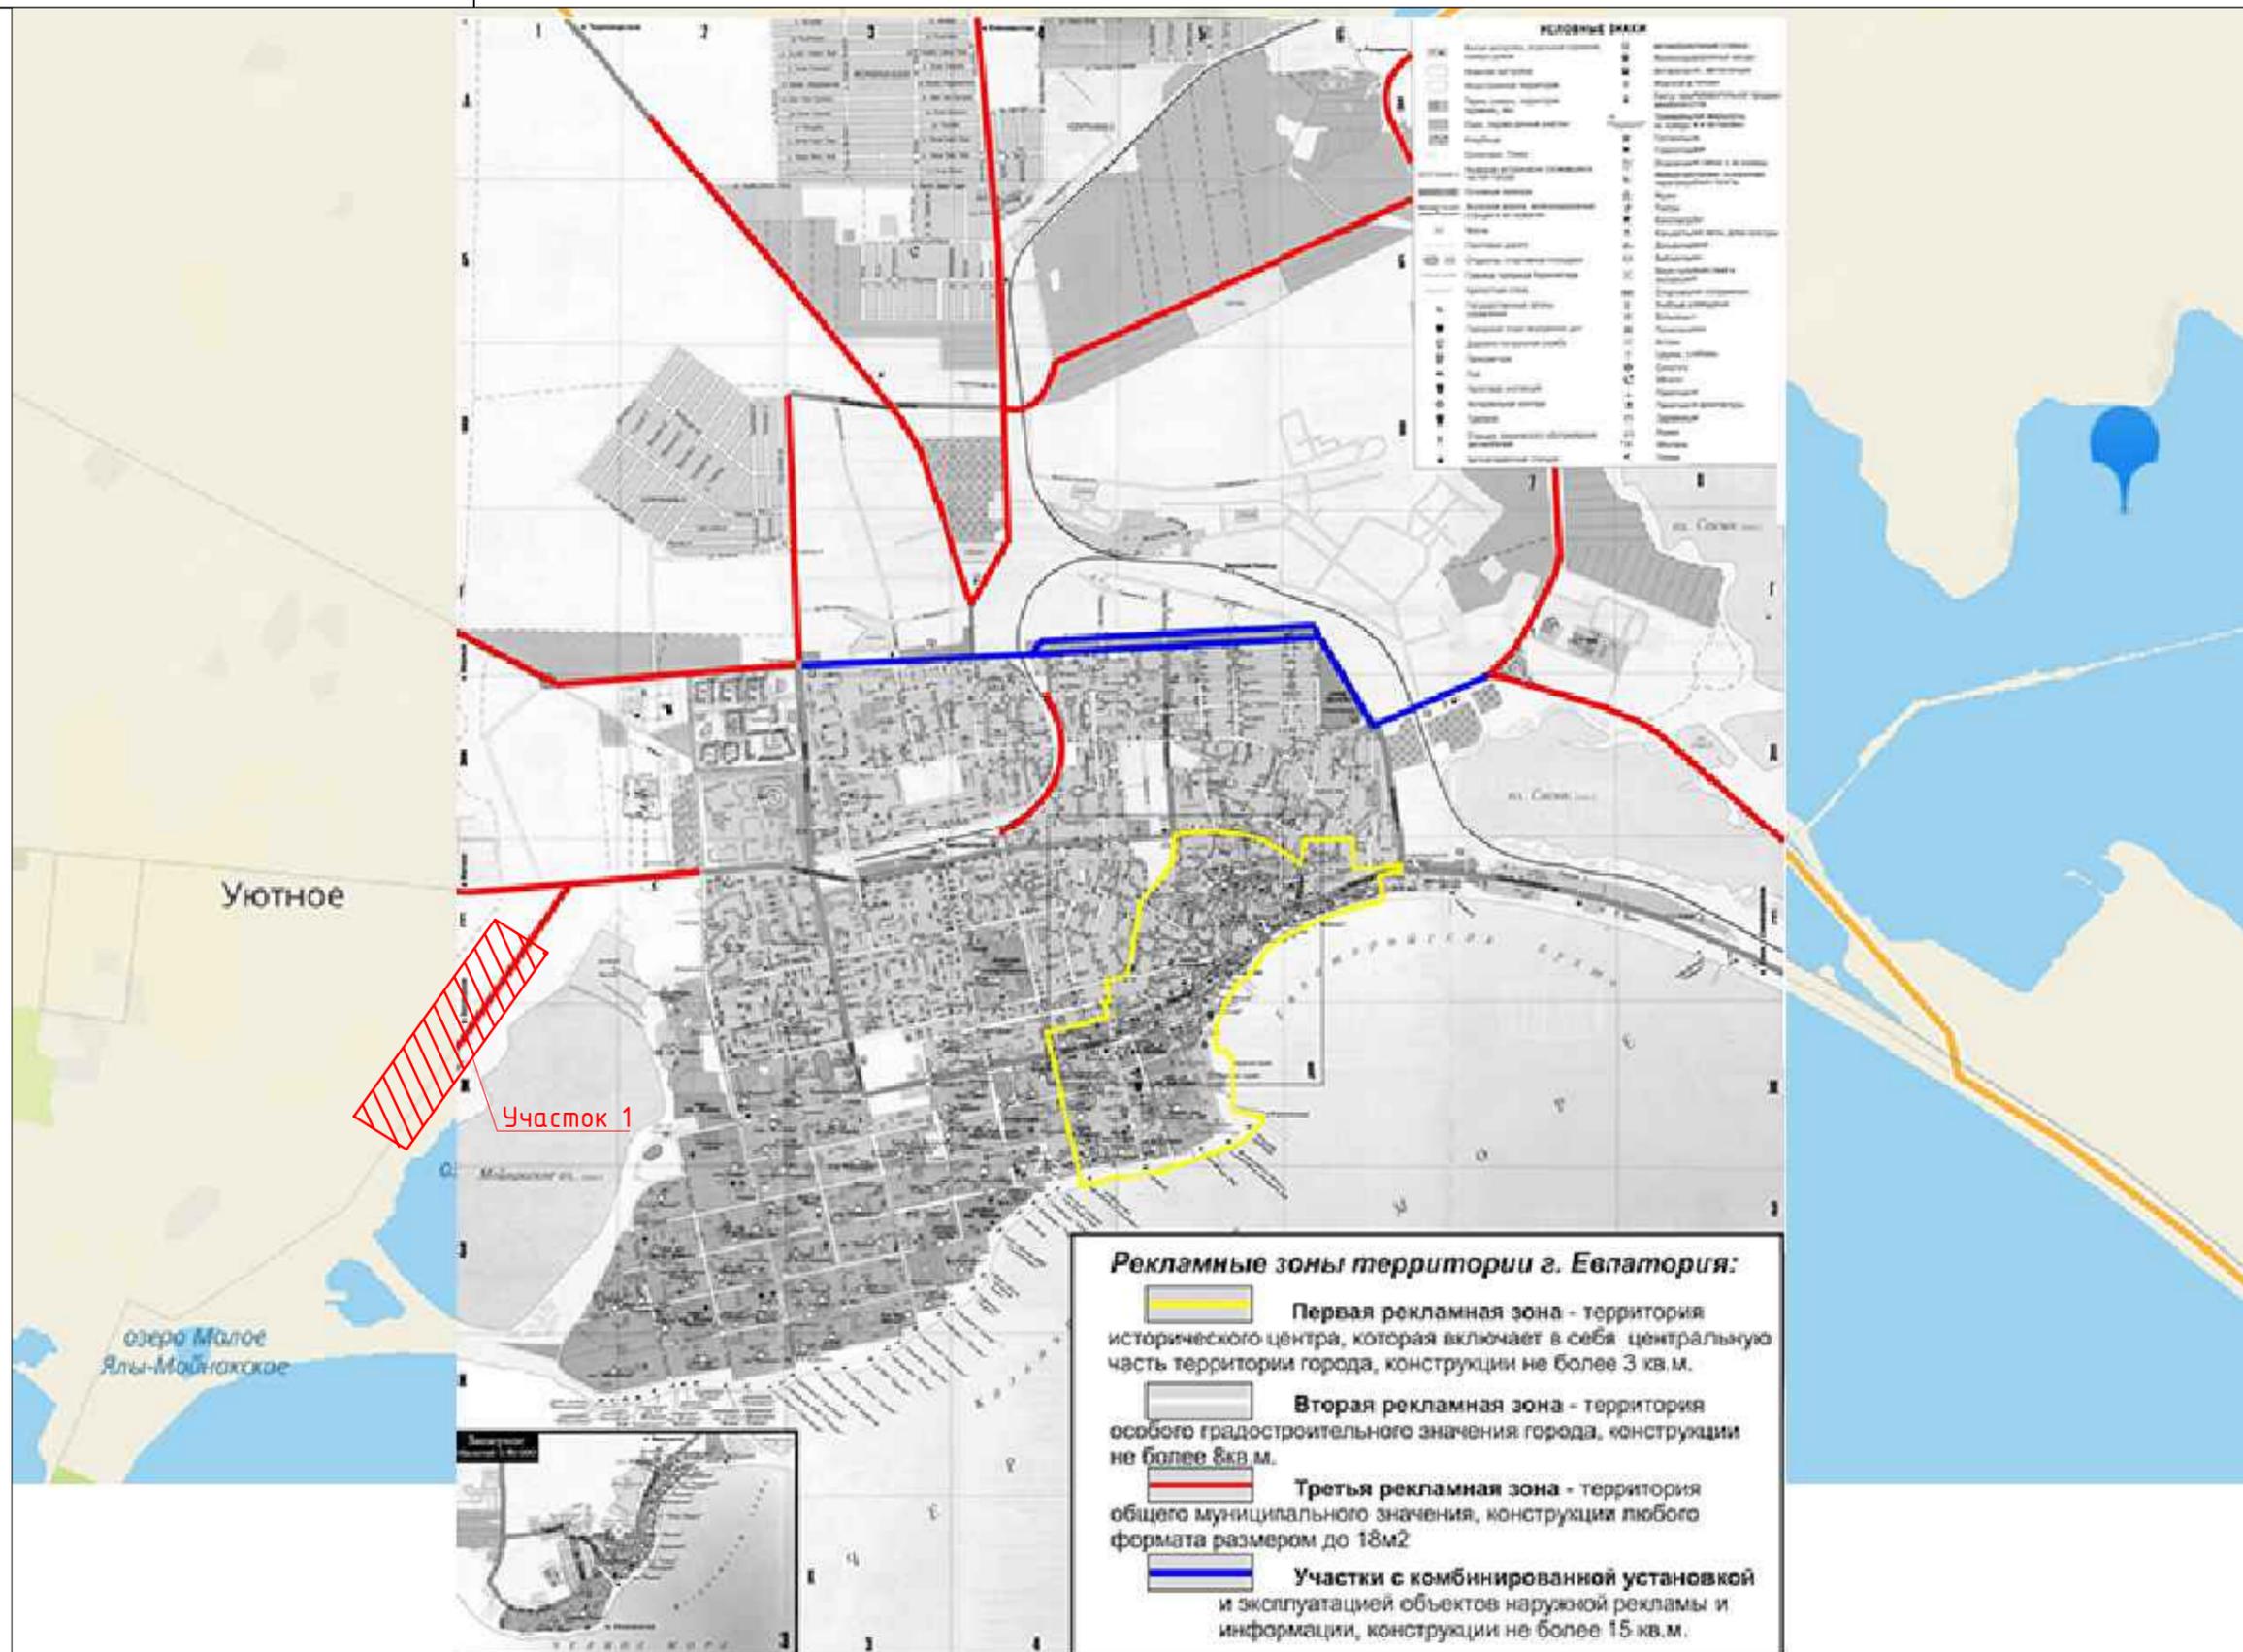Проектируемая территория



Условные обозначения

Проектируемая территория



Участок

1

Схема размещения рекламных конструкций на земельных участках независимо от форм собственности муниципального образования городской округ Евпатория Республики Крым



Условные обозначения

Виды рекламных конструкций

 щитовая конструкция большого формата, тип 1 (двухсторонняя рекламная конструкция, размер информационного поля 3,0м x 6,0м, высота опорной стойки - от 4,5 м.)

 щитовая конструкция большого формата, тип 4 (рекламная конструкция, размер информационного поля 3,0м x 6,0м, высота опорной стойки - от 4,5 м.)

 проезжая часть
 край проезжей части
 граница земельного участка

Основные обозначения

 место для установки рекламных конструкций
 зона возможного размещения рекламных конструкций (3,0м x 6,0м)
 Дорожный знак
 зона с особыми условиями использования территории
 Охрана природных территорий

Участок 1

г. Евпатория, автодорога по ул. Им. 60-летия СССР

Масштаб

1:5000

Лист

6

Листов

18




Участок

1

Лист участка

1


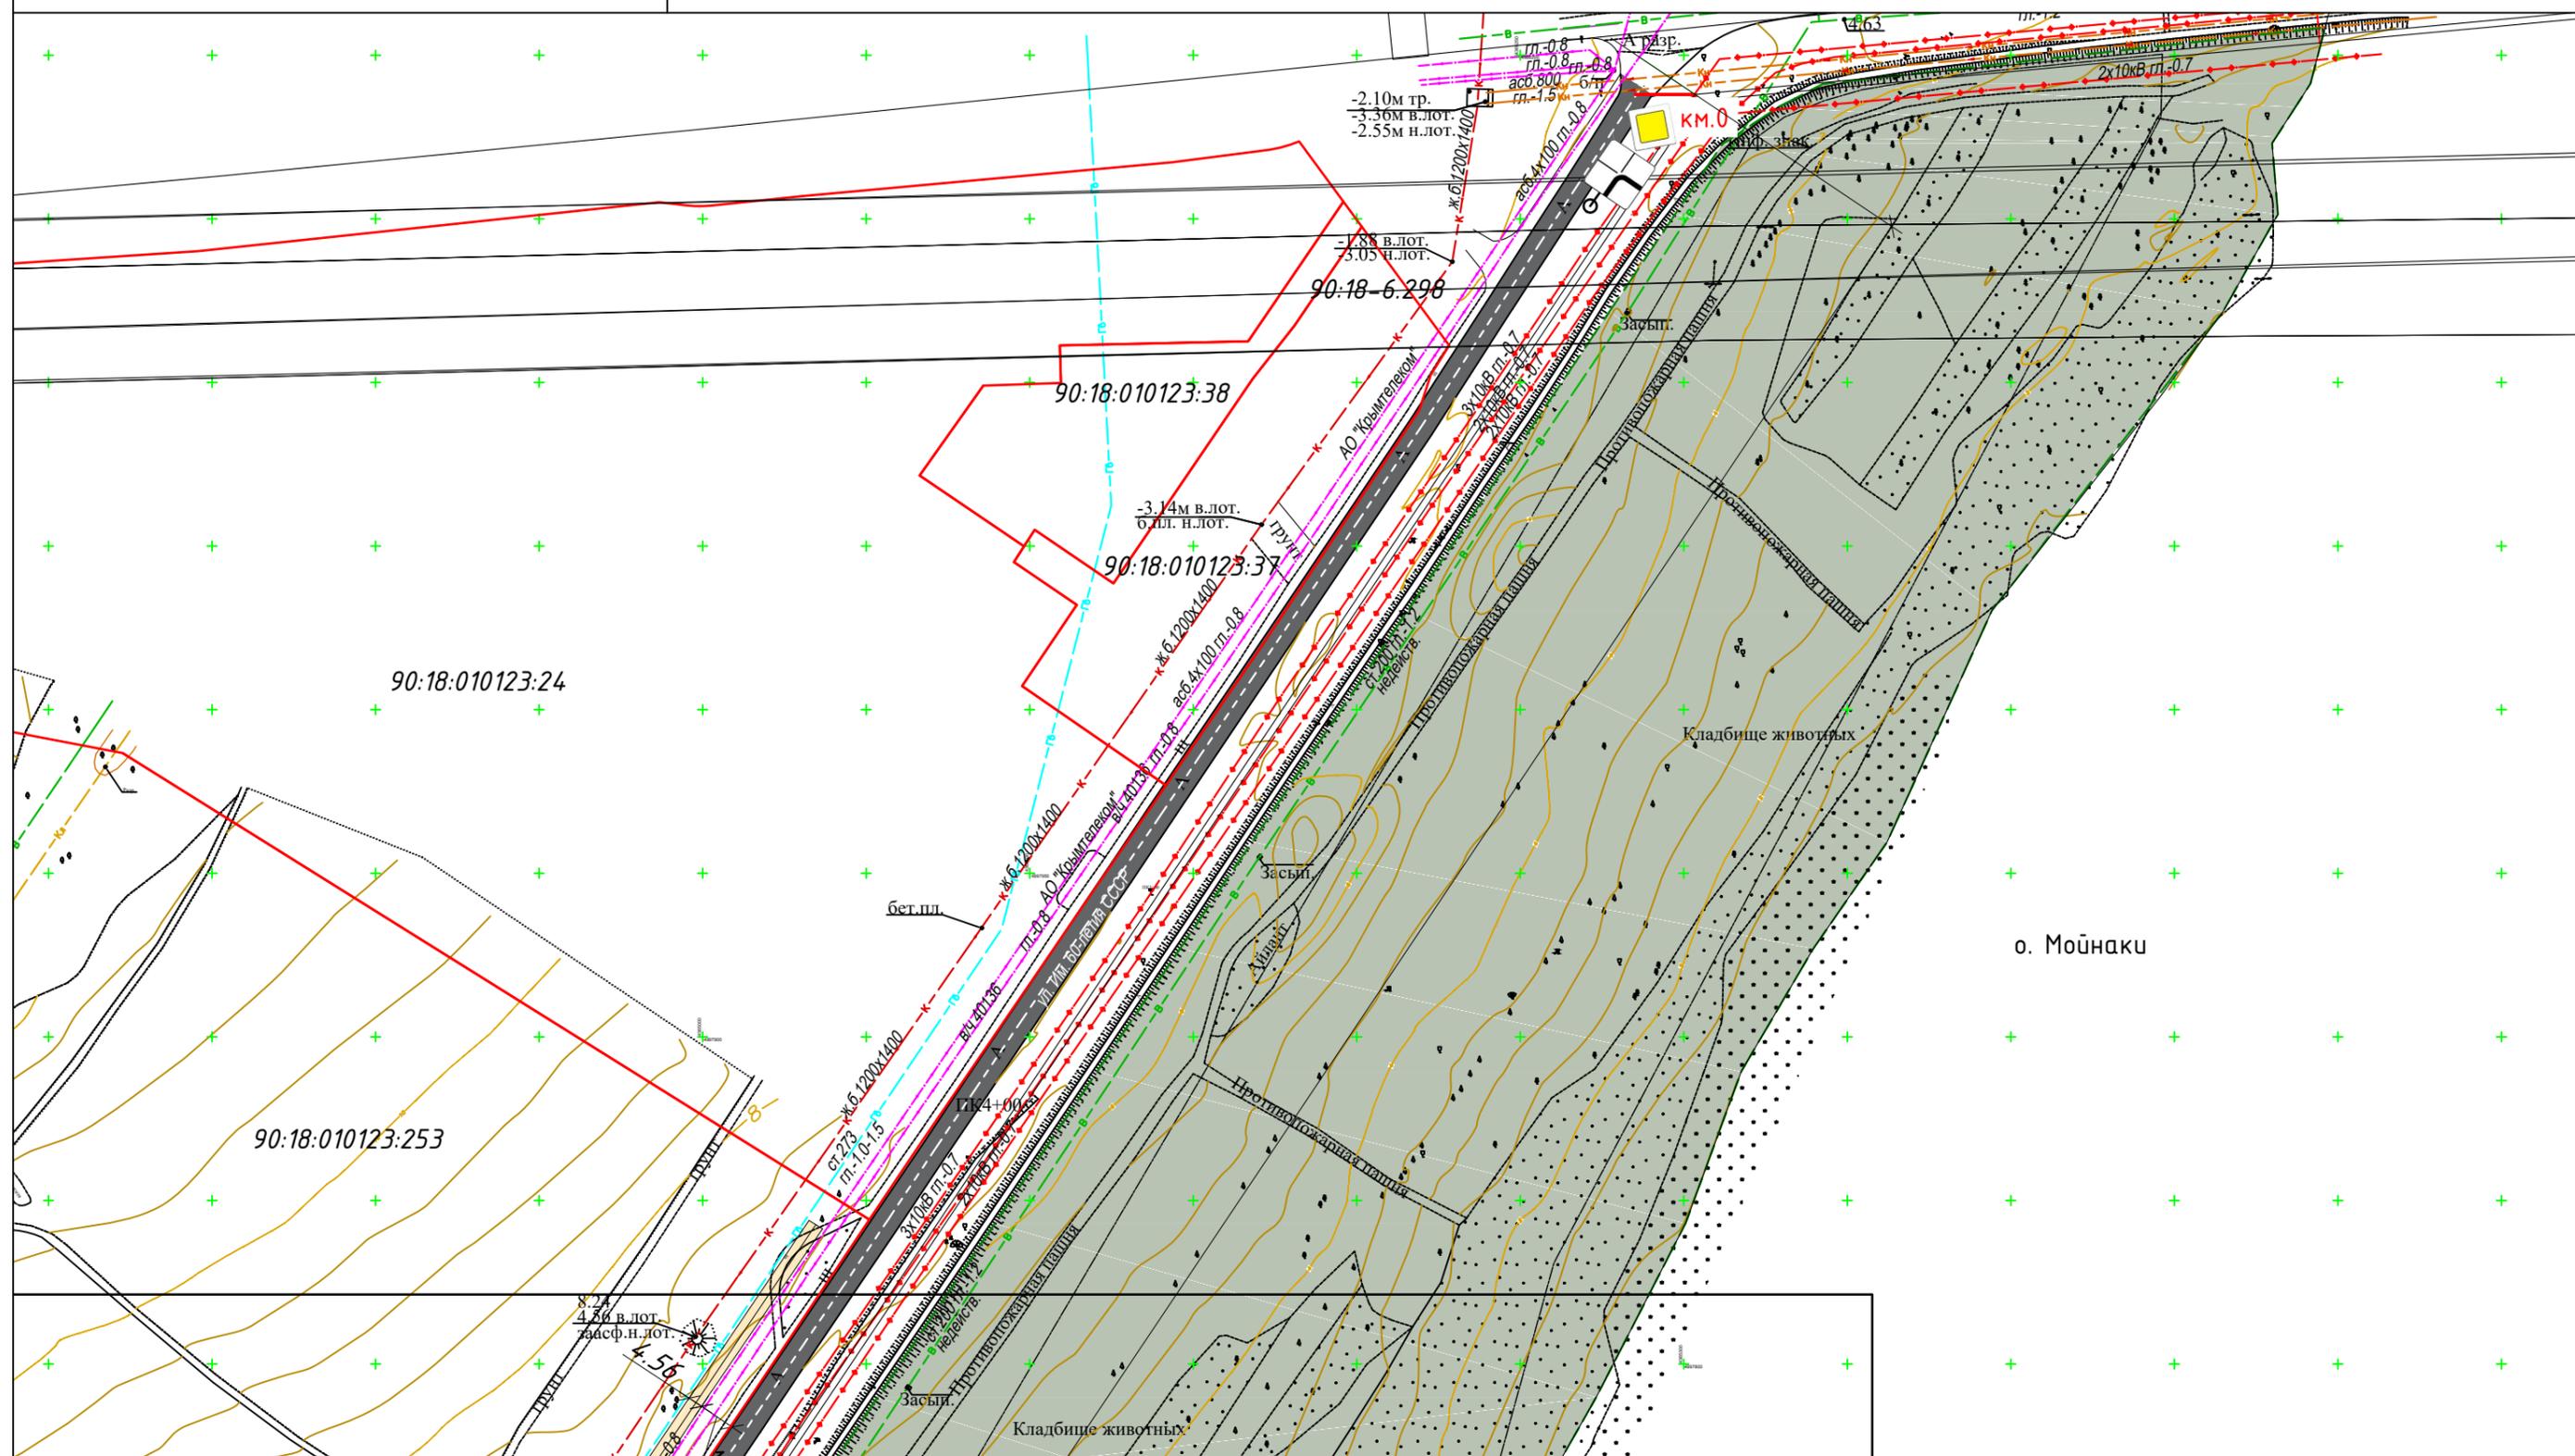
Схема размещения рекламных конструкций на земельных участках независимо от форм собственности муниципального образования городской округ Евпатория Республики Крым









Условные обозначения

Виды рекламных конструкций

- | | |
|---|---|
|  щитовая конструкция большого формата, тип 1 (двухсторонняя рекламная конструкция, размер информационного поля 3,0м x 6,0м, высота опорной стойки - от 4,5 м.) |  щитовая конструкция большого формата, тип 4 (рекламная конструкция, размер информационного поля 3,0м x 6,0м, высота опорной стойки - от 4,5 м.) |
|---|---|

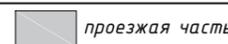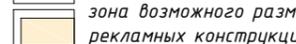- | | |
|--|--|
|  проезжая часть |  место для установки рекламных конструкций |
|  край проезжей части |  Дорожный знак |
|  граница земельного участка |  зона возможного размещения рекламных конструкций (3,0м x 6,0м) |

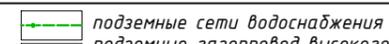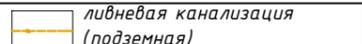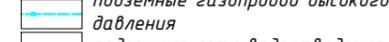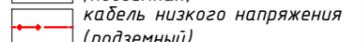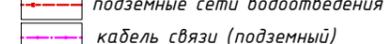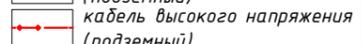Основные обозначения

- | | |
|--|--|
|  подземные сети водоснабжения |  ливневая канализация (подземная) |
|  подземные газопровод высокого давления |  кабель низкого напряжения (подземный) |
|  подземные сети водоотведения |  кабель высокого напряжения (подземный) |
|  кабель связи (подземный) | |

Участок 1

г. Евпатория, автодорога по ул. Им. 60-летия СССР

Масштаб

1:2000

Лист

7

Листов

18




Участок

Лист участка

1

2




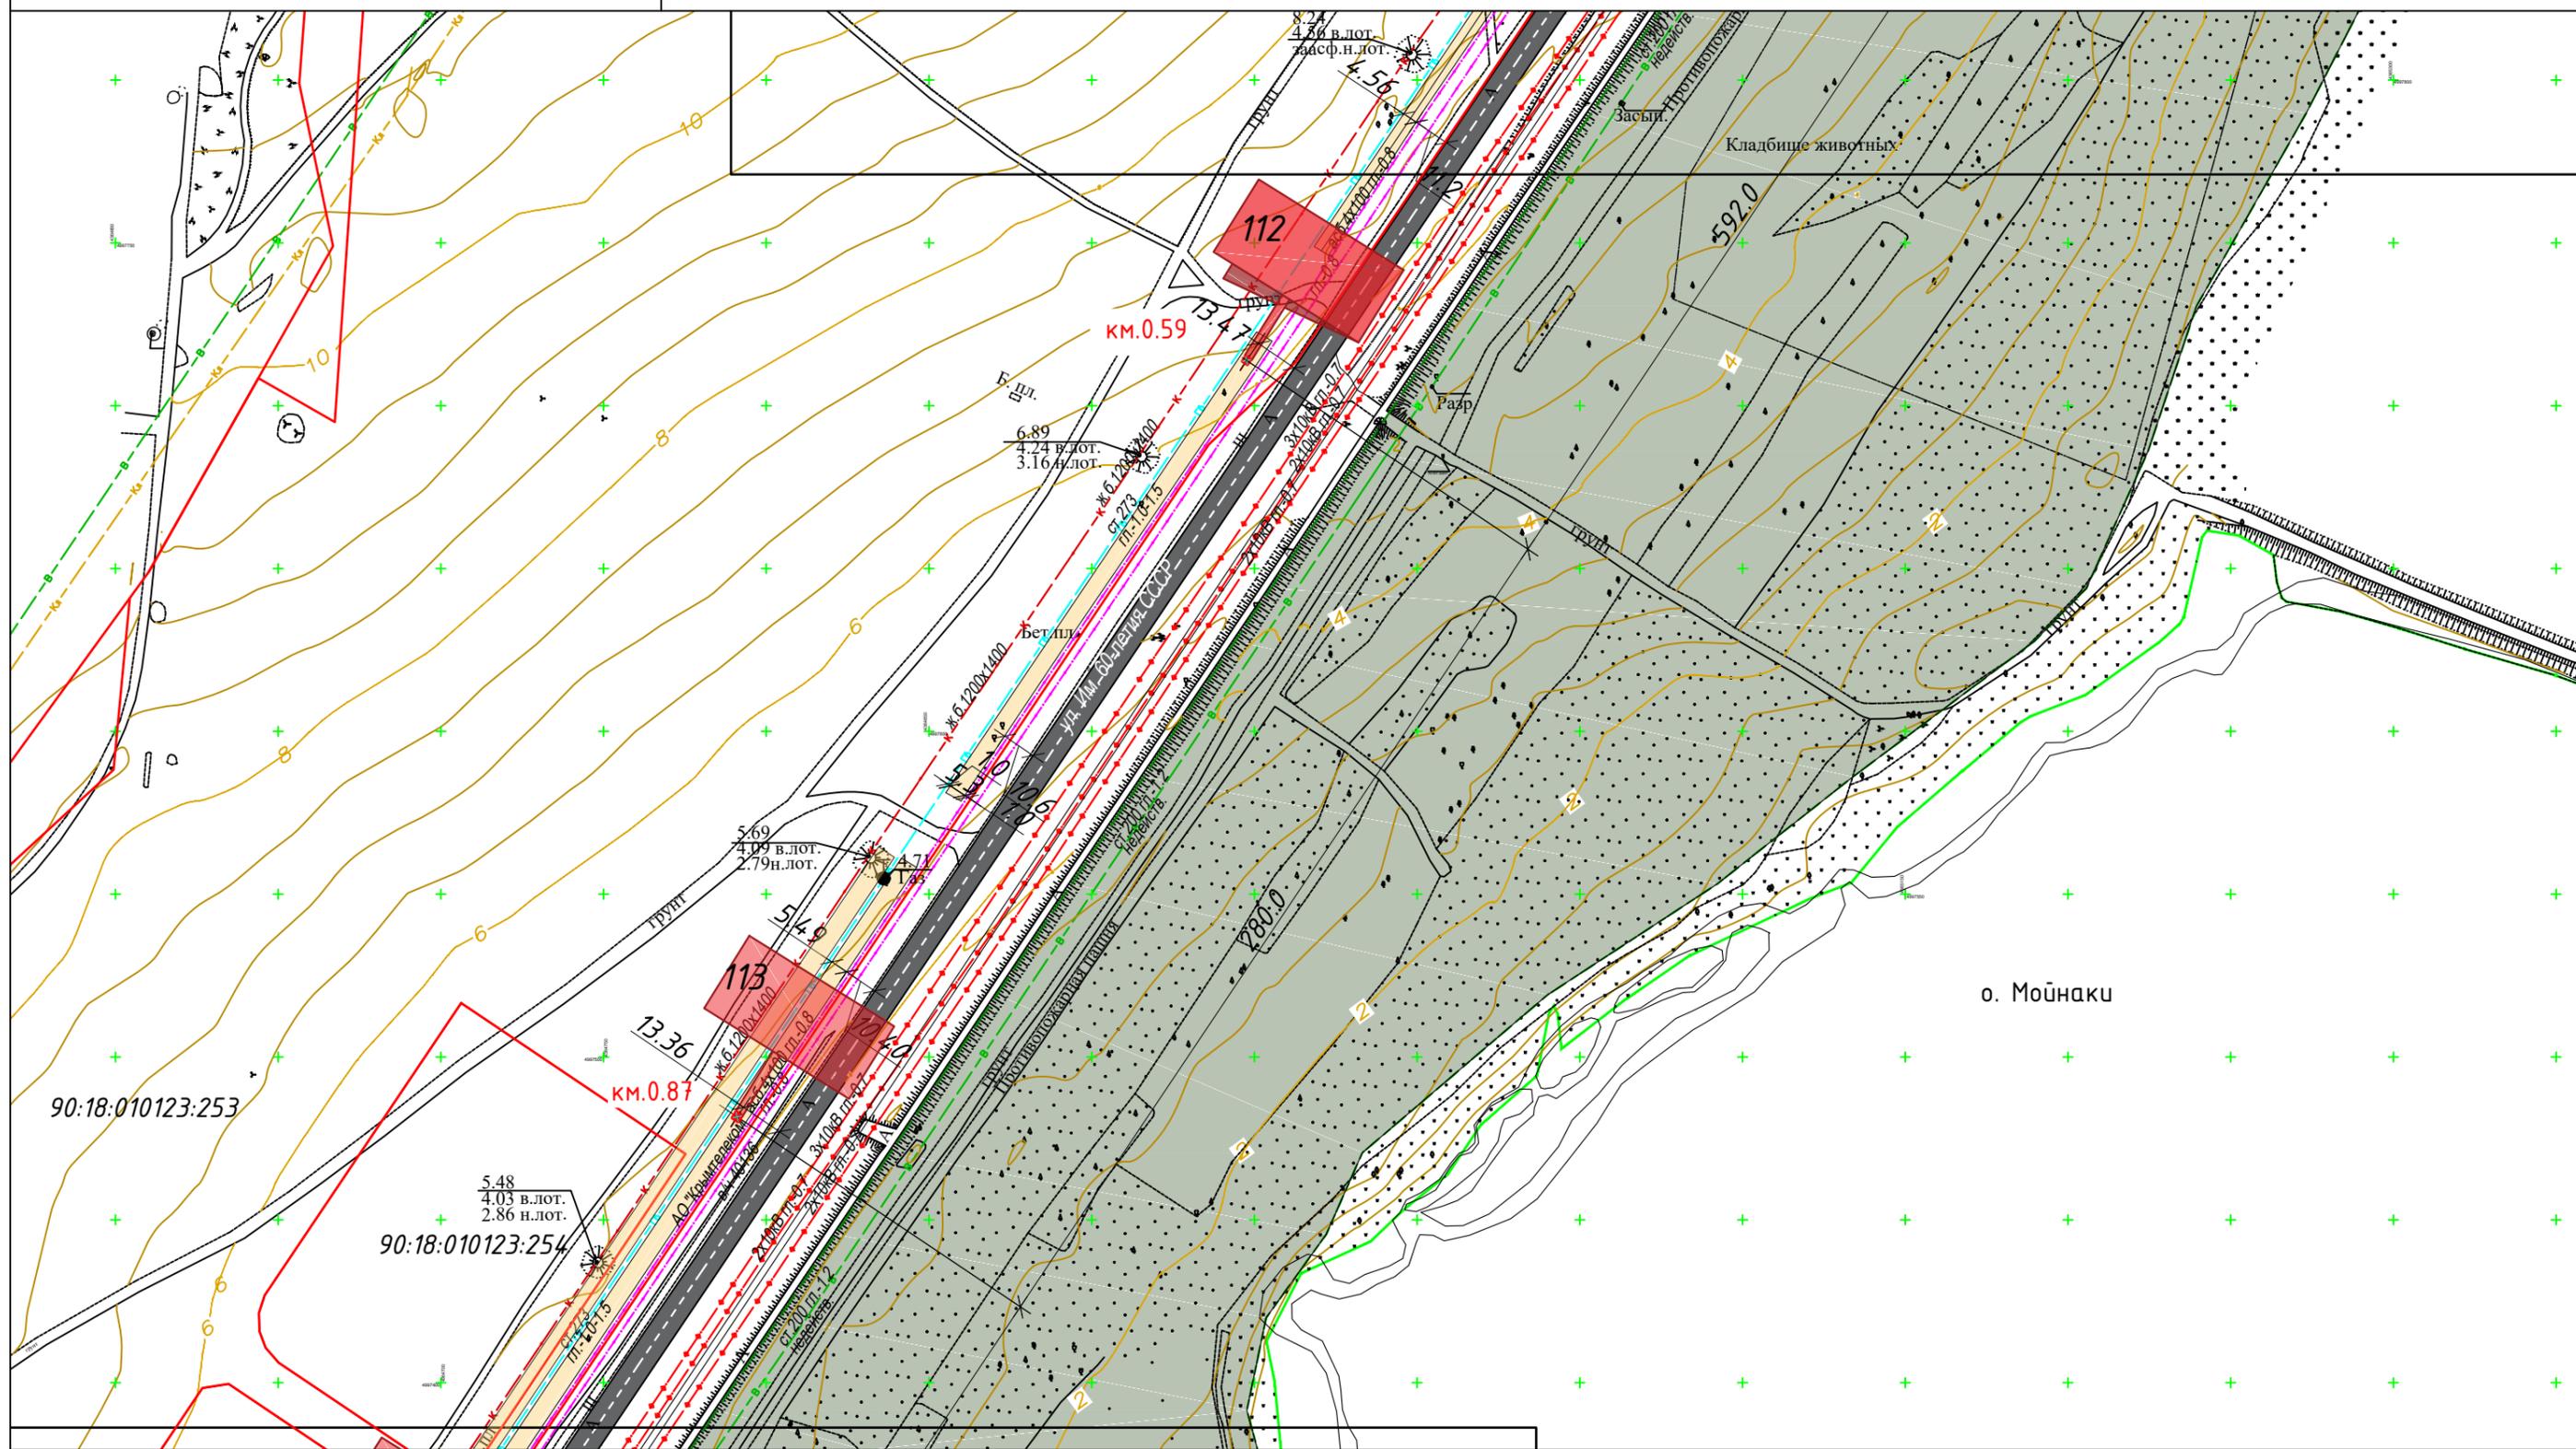
Схема размещения рекламных конструкций на земельных участках независимо от форм собственности
муниципального образования городской округ Евпатория Республики Крым








Условные обозначения

Виды рекламных конструкций

- | | |
|---|---|
|  щитовая конструкция большого формата, тип 1 (двухсторонняя рекламная конструкция, размер информационного поля 3,0м x 6,0м, высота опорной стойки - от 4,5 м.) |  щитовая конструкция большого формата, тип 4 (рекламная конструкция, размер информационного поля 3,0м x 6,0м, высота опорной стойки - от 4,5 м.) |
|---|---|

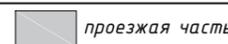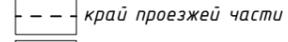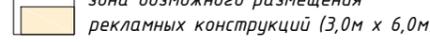 - | | |
|--|--|
|  проезжая часть |  место для установки рекламных конструкций |
|  край проезжей части |  зона возможного размещения рекламных конструкций (3,0м x 6,0м) |
|  граница земельного участка | |

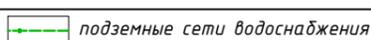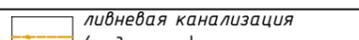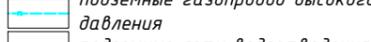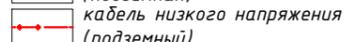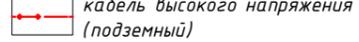Основные обозначения

- | | |
|--|--|
|  подземные сети водоснабжения |  ливневая канализация (подземная) |
|  подземные газопровод высокого давления |  кабель низкого напряжения (подземный) |
|  подземные сети водоотведения |  кабель высокого напряжения (подземный) |
|  кабель связи (подземный) | |

Участок 1

г. Евпатория, автодорога по ул. Им. 60-летия СССР

Масштаб

1:2000

Лист

8

Листов

18




Участок

1

Лист участка

3

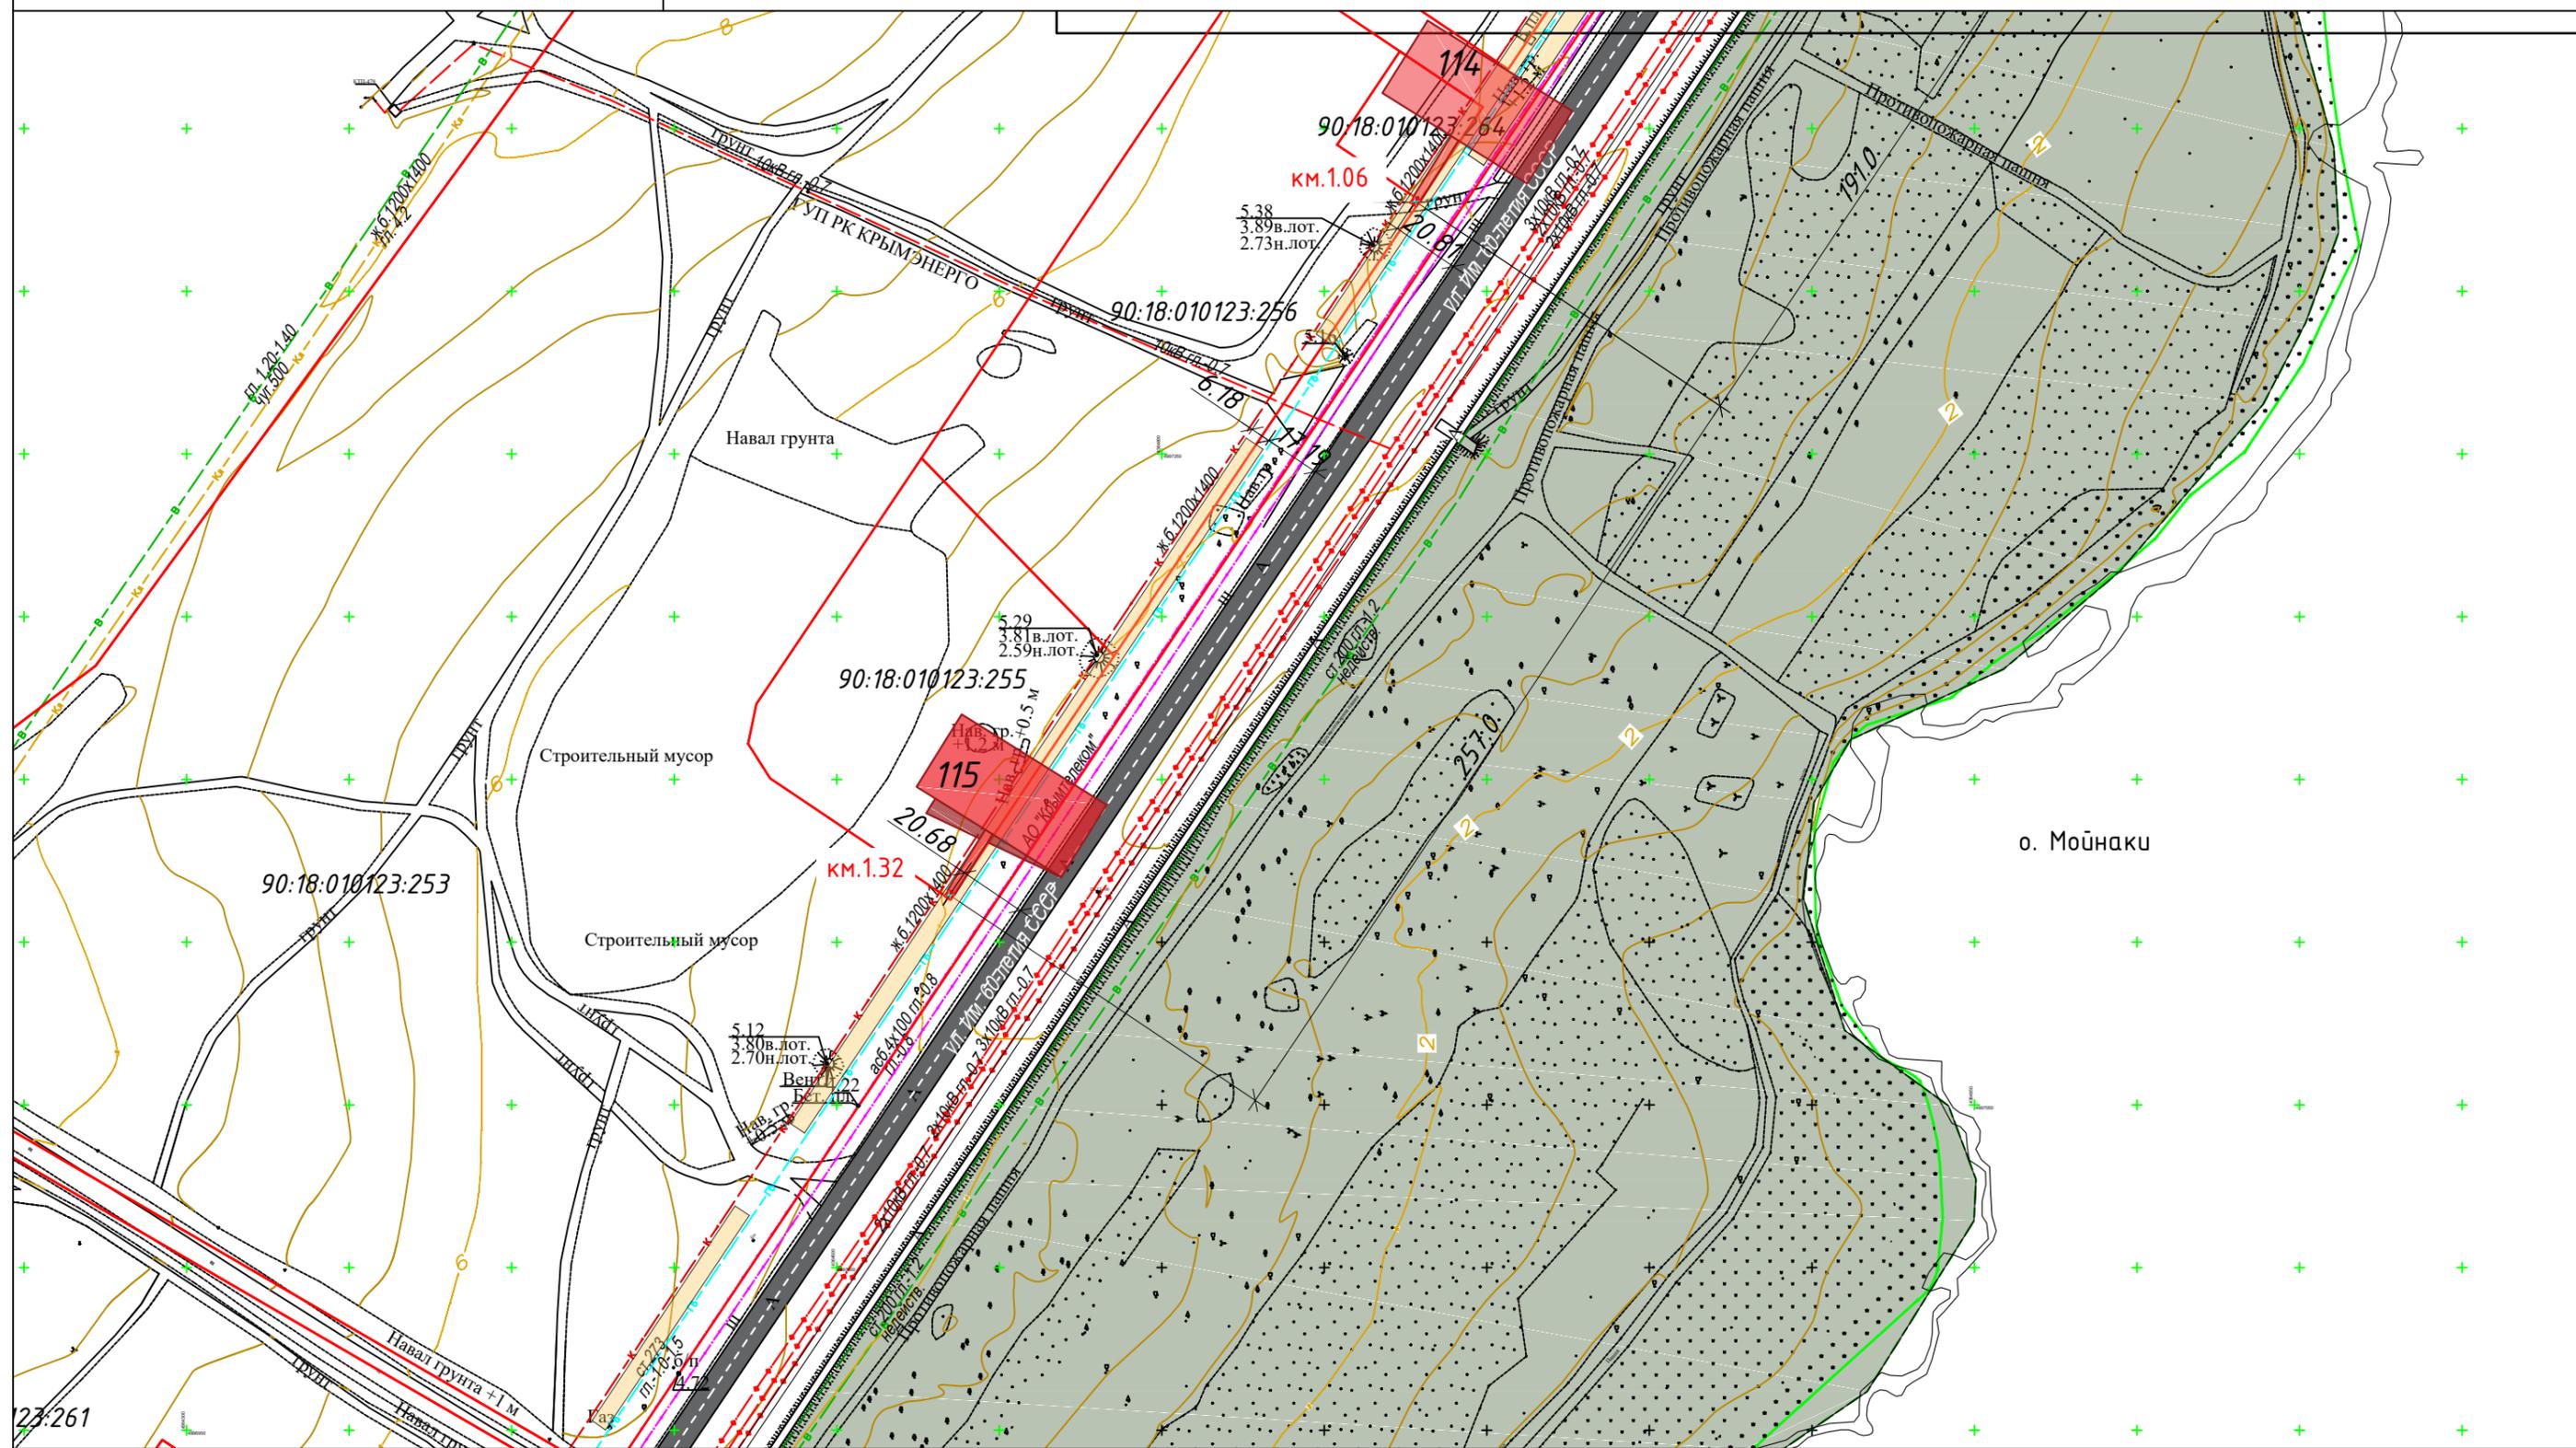Схема размещения рекламных конструкций на земельных участках независимо от форм собственности
муниципального образования городской округ Евпатория Республики Крым







Условные обозначения

Виды рекламных конструкций







 щитовая конструкция большого формата, тип 1 (двухсторонняя рекламная конструкция, размер информационного поля 3,0м x 6,0м, высота опорной стойки - от 4,5 м.)

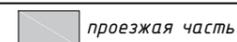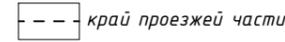  щитовая конструкция большого формата, тип 4 (рекламная конструкция, размер информационного поля 3,0м x 6,0м, высота опорной стойки - от 4,5 м.)

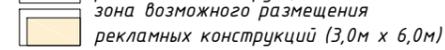 проезжая часть
 край проезжей части
 граница земельного участка

 место для установки рекламных конструкций
 зона возможного размещения рекламных конструкций (3,0м x 6,0м)

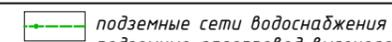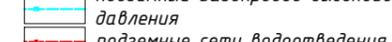 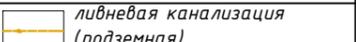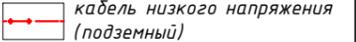 Основные обозначения

 подземные сети водоснабжения
 подземные газопровод высокого давления
 подземные сети водоотведения
 кабель связи (подземный)
 ливневая канализация (подземная)
 кабель низкого напряжения (подземный)
 кабель высокого напряжения (подземный)

Участок 1

г. Евпатория, автодорога по ул. Им. 60-летия СССР

Масштаб

1:2000

Лист

9



Листов

18

№112*

№ п/п	Имя точки	X, м	Y, м	S, м
:ЗУ1 (площадь 4 кв.м.)				
1	н1	4 997 714,58	4 364 948,24	2,00
2	н2	4 997 712,92	4 364 947,12	2,00
3	н3	4 997 714,04	4 364 945,46	2,00
4	н4	4 997 715,70	4 364 946,58	2,00
1	н1	4 997 714,58	4 364 948,24	2,00

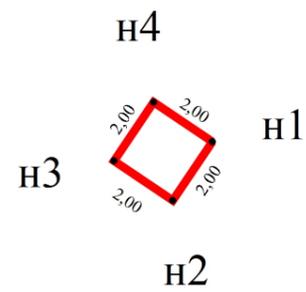
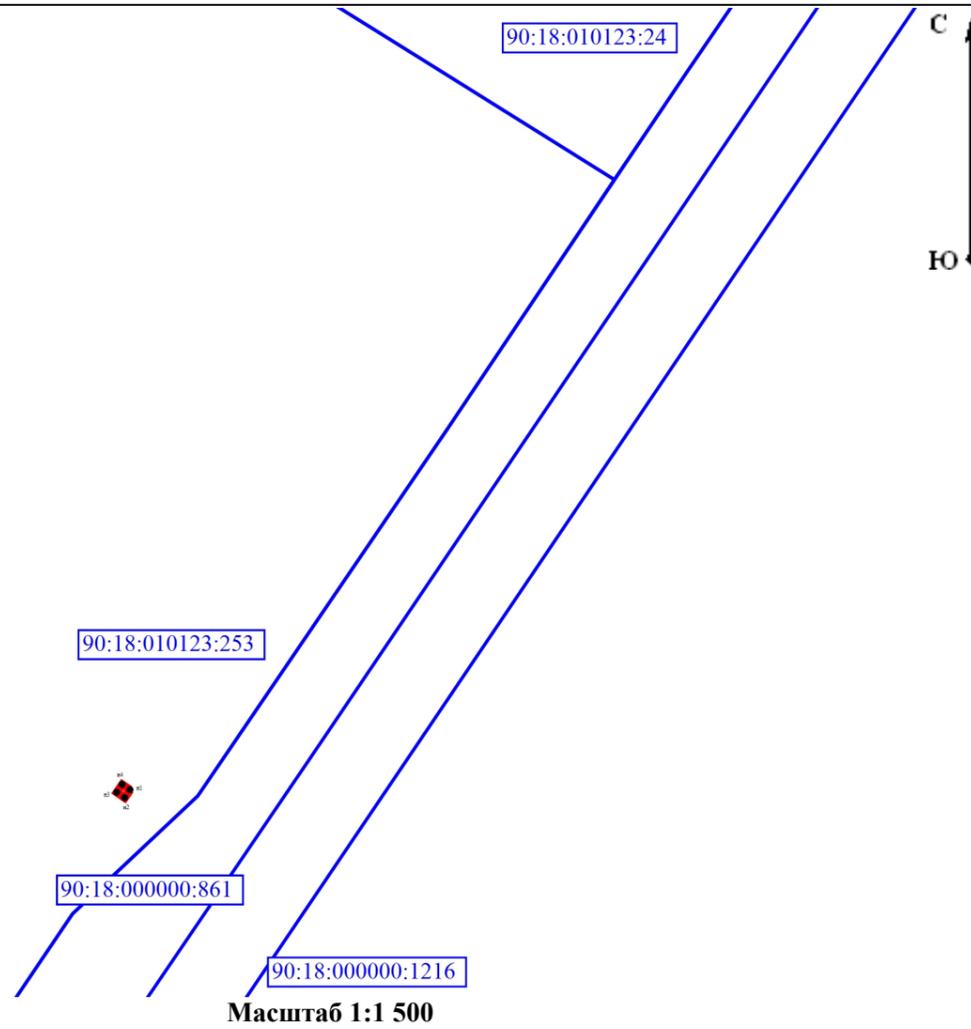
СК-63



№113*

№ п/п	Имя точки	X, м	Y, м	S, м
:ЗУ1 (площадь 4 кв.м.)				
1	н1	4 997 483,33	4 364 790,33	2,00
2	н2	4 997 481,67	4 364 789,21	2,00
3	н3	4 997 482,79	4 364 787,55	2,00
4	н4	4 997 484,45	4 364 788,67	2,00
1	н1	4 997 483,33	4 364 790,33	2,00

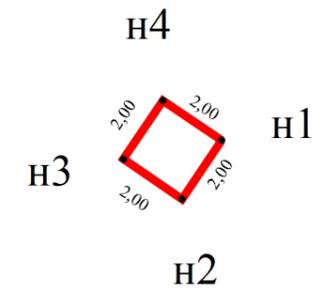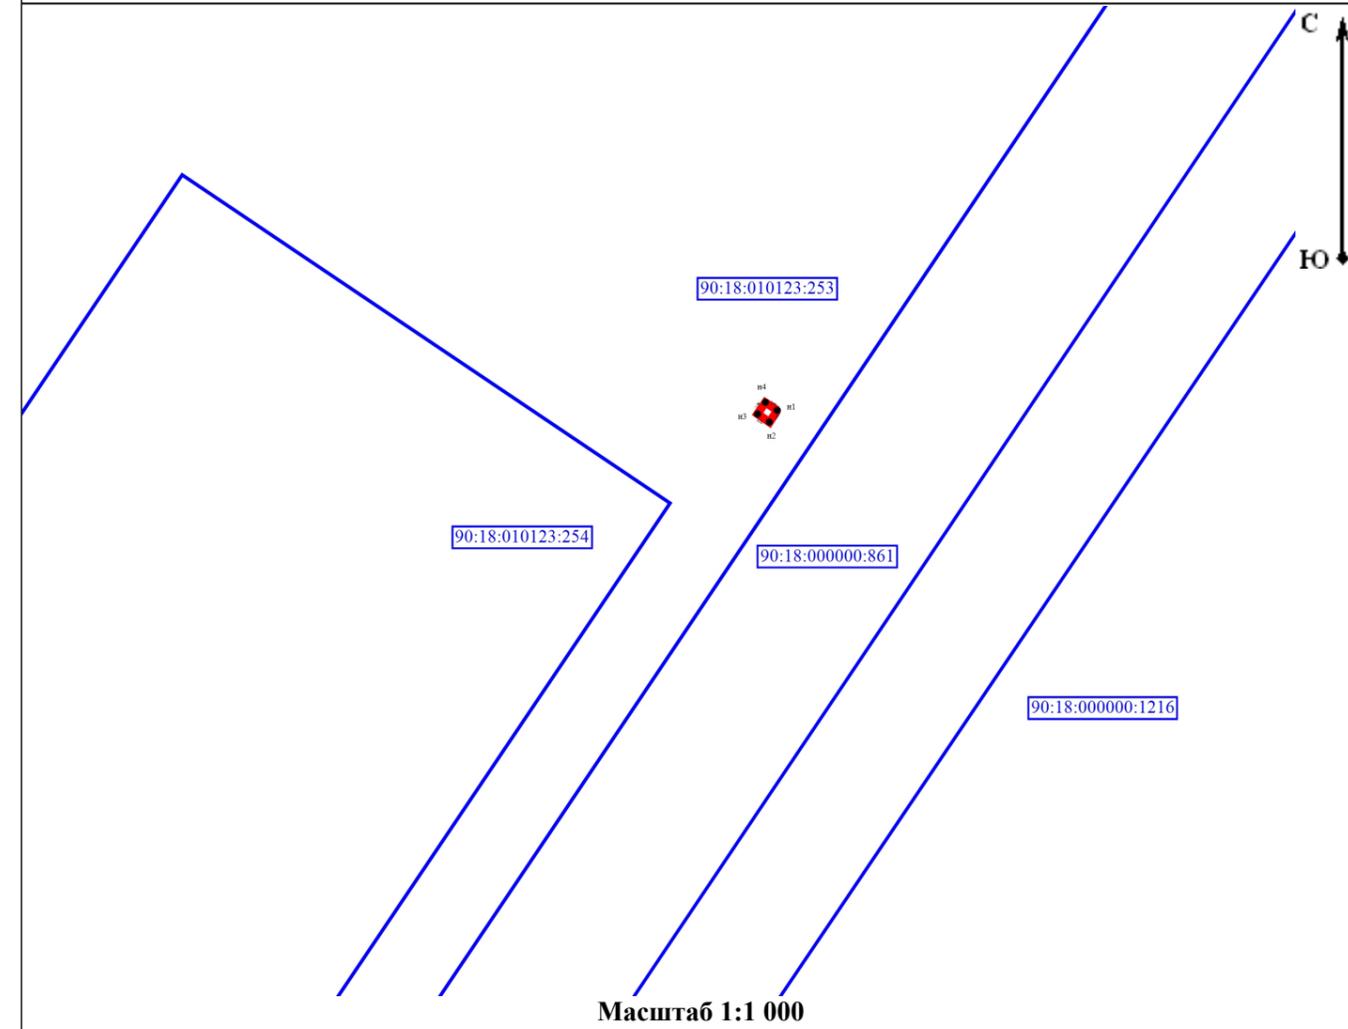СК-63





*номер места установки и эксплуатации рекламной конструкции, соответствующий сквозному номеру рекламной конструкции в картографических материалах и адресной программе

Масштаб	Лист	Листов
1:200	10	18

№114*

№ п/п	Имя точки	X, м	Y, м	S, м
:ЗУ1 (площадь 4 кв.м.)				
1	н1	4 997 327,86	4 364 679,41	2,00
2	н2	4 997 326,20	4 364 678,29	2,00
3	н3	4 997 327,32	4 364 676,63	2,00
4	н4	4 997 328,98	4 364 677,75	2,00
1	н1	4 997 327,86	4 364 679,41	2,00

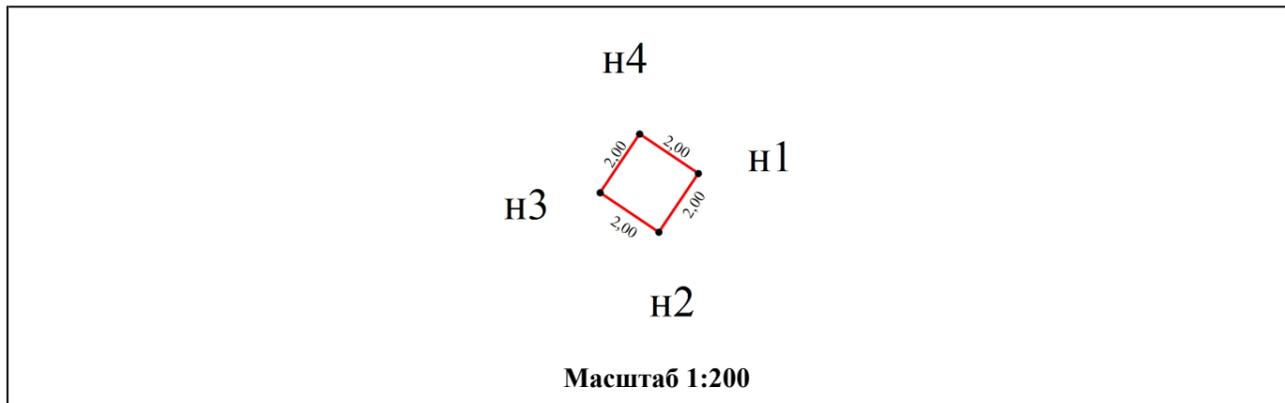
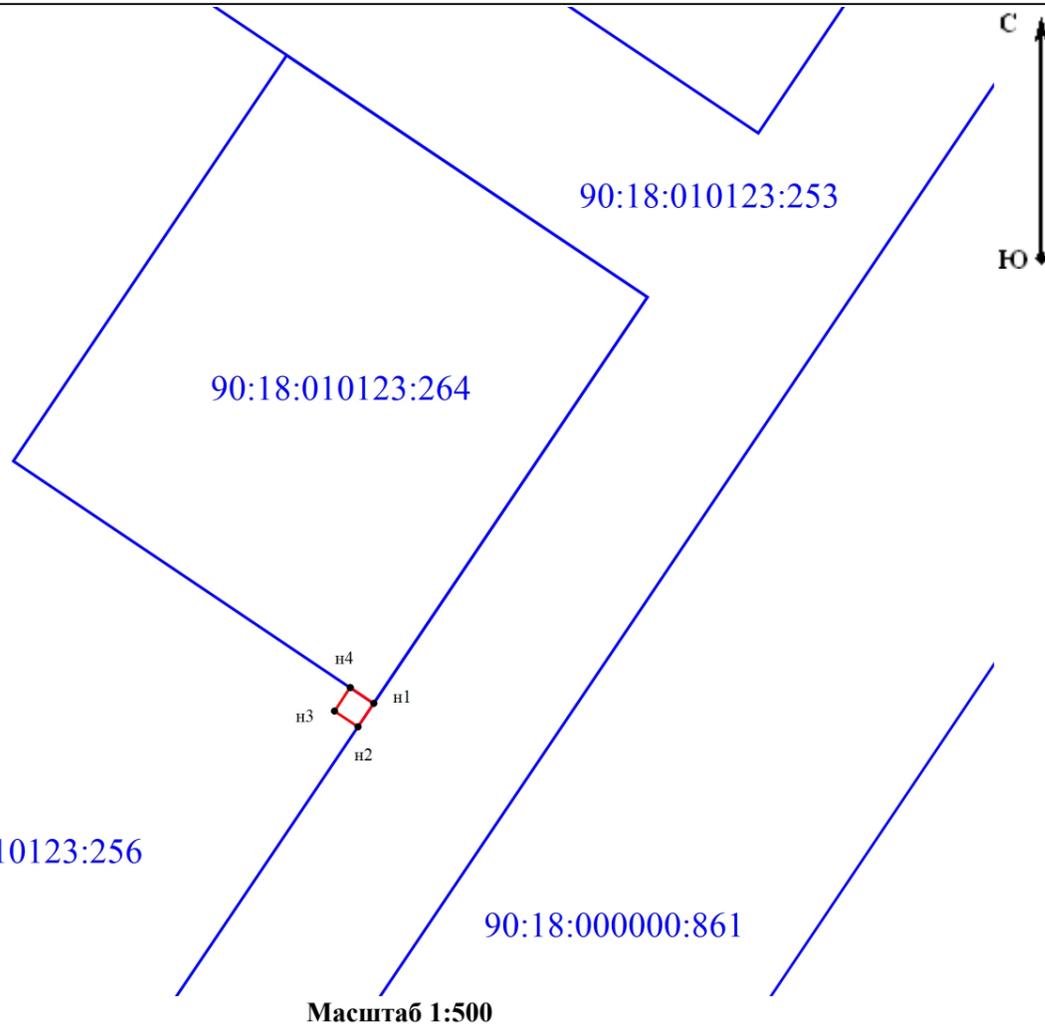
СК-63



№115*

№ п/п	Имя точки	X, м	Y, м	S, м
:ЗУ1 (площадь 4 кв.м.)				
1	н1	4 997 114,71	4 364 536,08	2,00
2	н2	4 997 113,05	4 364 534,97	2,00
3	н3	4 997 114,17	4 364 533,31	2,00
4	н4	4 997 115,83	4 364 534,42	2,00
1	н1	4 997 114,71	4 364 536,08	2,00

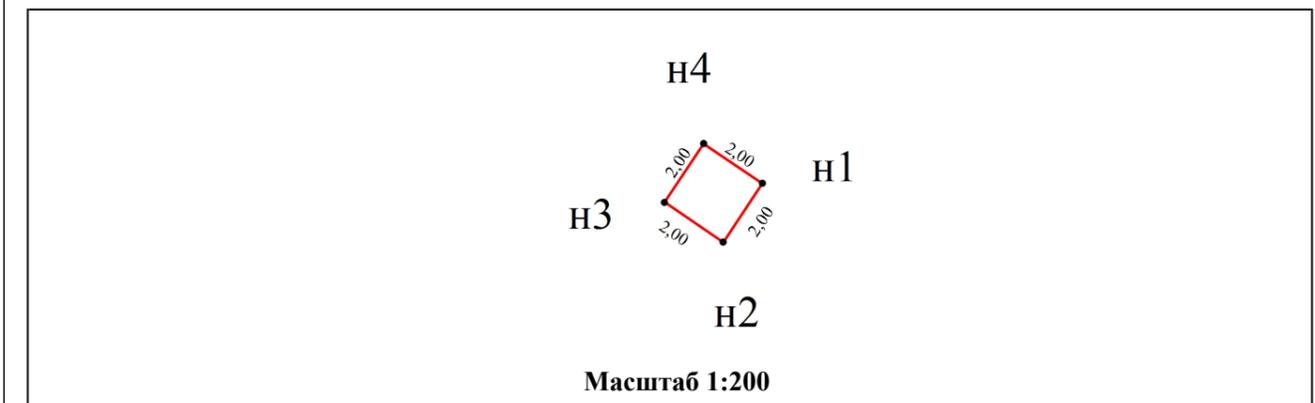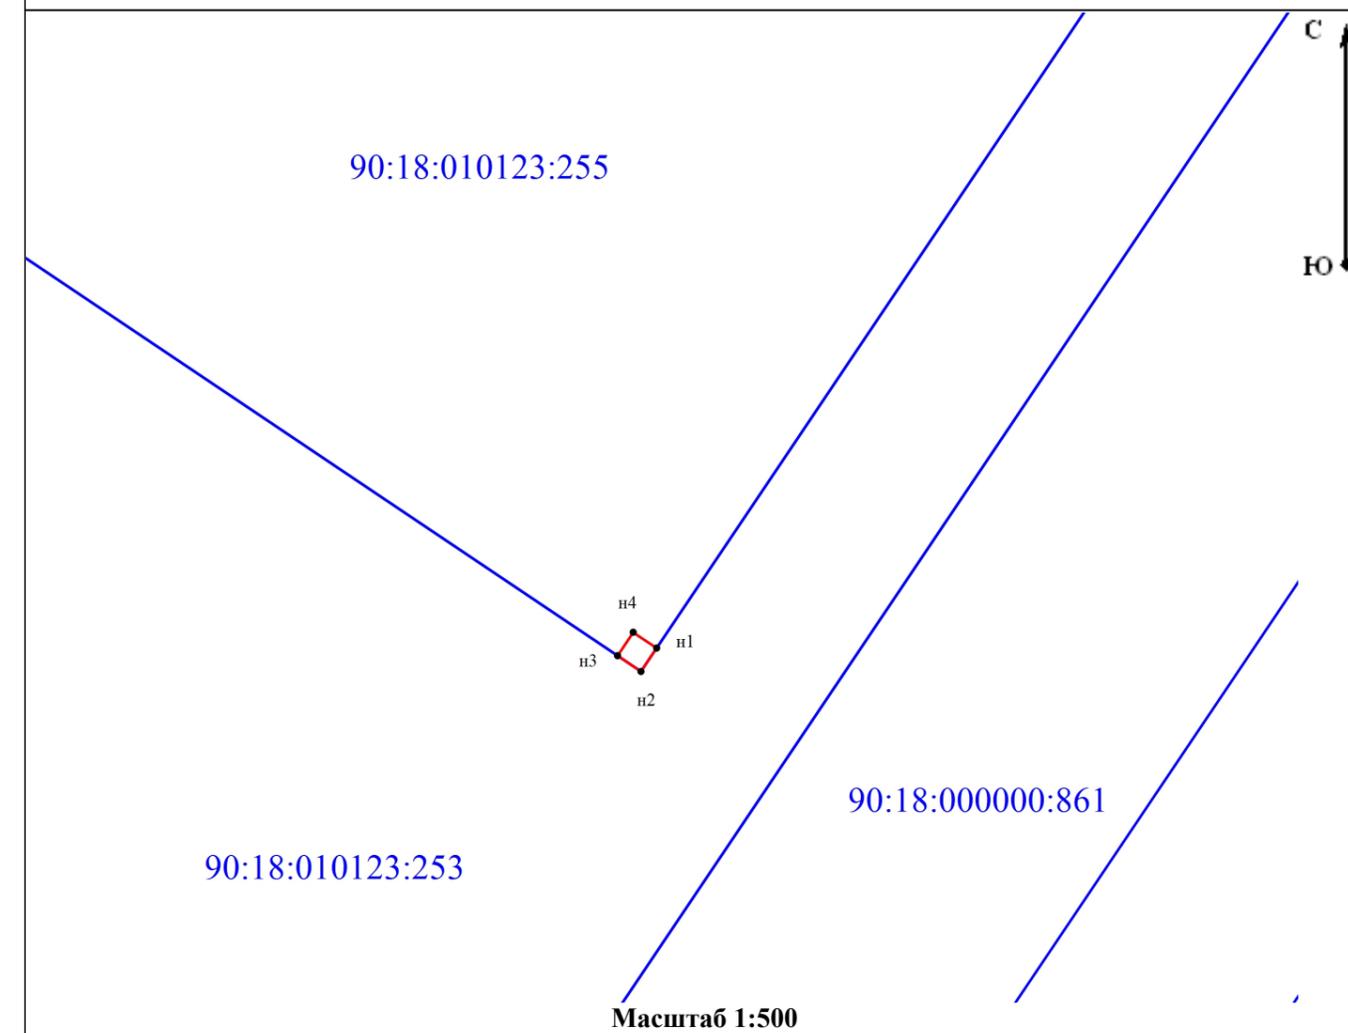СК-63



*номер места установки и эксплуатации рекламной конструкции, соответствующий сквозному номеру рекламной конструкции в картографических материалах и адресной программе

Масштаб	Лист	Листов
1:200	11	18

ФОТОМАТЕРИАЛЫ

*схемы размещения рекламных конструкций
на земельных участках независимо от форм собственности
муниципального образования городской округ Евпатория
Республики Крым*

<i>Масштаб</i>	<i>Лист</i>	<i>Листов</i>
	<i>12</i>	<i>18</i>

№112*

Адрес: г. Евпатория, участок автодороги по ул. Им. 60-летия СССР (км 0 + 592.0 м)
(адрес установки и эксплуатации рекламной конструкции)

Сторона А



Сторона Б



*номер места установки и эксплуатации рекламной конструкции, соответствующий сквозному номеру рекламной конструкции в картографических материалах и адресной программе

№113*

Адрес: г. Евпатория, участок автодороги по ул. Им. 60-летия СССР (км 0 + 872.0 м)
(адрес установки и эксплуатации рекламной конструкции)

Сторона А

Сторона Б



**номер места установки и эксплуатации рекламной конструкции, соответствующий сквозному номеру рекламной конструкции в картографических материалах и адресной программе*

№114*

Адрес: г. Евпатория, участок автодороги по ул. Им. 60-летия СССР (км 0 + 1063.0 м)
(адрес установки и эксплуатации рекламной конструкции)

Сторона А



Сторона Б



*номер места установки и эксплуатации рекламной конструкции, соответствующий сквозному номеру рекламной конструкции в картографических материалах и адресной программе

№115*

Адрес: г. Евпатория, участок автодороги по ул. Им. 60-летия СССР (км 0 + 1320.0 м)
(адрес установки и эксплуатации рекламной конструкции)

Сторона А



Сторона Б



**номер места установки и эксплуатации рекламной конструкции, соответствующий сквозному номеру рекламной конструкции в картографических материалах и адресной программе*

АДРЕСНАЯ ПРОГРАММА
установки и эксплуатации рекламных конструкций

Адресная программа установки и эксплуатации рекламных конструкций на земельных участках независимо от форм собственности муниципального образования городской округ Евпатория Республики Крым

№ п/п	Адрес установки и эксплуатации РК	Номер РК в картографических и фото материалах	Вид РК	Тип РК	Внешние габариты рекламной плоскости РК	Количество сторон РК	Общая площадь информационного поля РК, кв.м.	Собственник или законный владелец имущества, к которому присоединяется РК	Примечание
1	г. Евпатория, ул. Им. 60-летия СССР (км 0 + 592.0 м)	№112	Отдельно стоящая рекламная конструкция	Щитовая конструкция большого формата, тип 4	3,4х6,4 м	2	36,00	Муниципальное образование городской округ Евпатория Аренда ООО"Специализированный застройщик "Симферопольская девелоперская компания" Договор аренды ЗУ № 55-Н от 06.07.2022 г. (Кадастровый номер 90:18:010123:253)	
2	г. Евпатория, ул. Им. 60-летия СССР (км 0 + 872.0 м)	№113	Отдельно стоящая рекламная конструкция	Щитовая конструкция большого формата, тип 1	3,4х6,4 м	2	36,00	Муниципальное образование городской округ Евпатория Аренда ООО"Специализированный застройщик "Симферопольская девелоперская компания" Договор аренды ЗУ № 55-Н от 06.07.2022 г. (Кадастровый номер 90:18:010123:253)	
3	г. Евпатория, ул. Им. 60-летия СССР (км 0 + 1063.0 м)	№114	Отдельно стоящая рекламная конструкция	Щитовая конструкция большого формата, тип 1	3,4х6,4 м	2	36,00	Муниципальное образование городской округ Евпатория Аренда ООО"Специализированный застройщик "Симферопольская девелоперская компания" Договор аренды ЗУ № 60-Н от 19.07.2022 г. (Кадастровый номер 90:18:010123:256)	
4	г. Евпатория, ул. Им. 60-летия СССР (км 0 + 1320.0 м)	№115	Отдельно стоящая рекламная конструкция	Щитовая конструкция большого формата, тип 4	3,4х6,4 м	2	36,00	Муниципальное образование городской округ Евпатория Аренда ООО"Специализированный застройщик "Симферопольская девелоперская компания" Договор аренды ЗУ № 61-Н от 19.07.2022 г. (Кадастровый номер 90:18:010123:255)	