



ИНДИВИДУАЛЬНЫЙ ПРЕДПРИНИМАТЕЛЬ
МАТИС ЛЮБОВЬ ЯКОВЛЕВНА

ИНН 550106965710 ОГРНИП 321554300053319

ДОКУМЕНТАЦИЯ ПО ПЛАНИРОВКЕ ТЕРРИТОРИИ
(В СОСТАВЕ ПРОЕКТ ПЛАНИРОВКИ И ПРОЕКТ МЕЖЕВАНИЯ ТЕРРИТОРИИ)
В ОТНОШЕНИИ ЗЕМЕЛЬНОГО УЧАСТКА, РАСПОЛОЖЕННОГО В КАДАСТРОВОМ
КВАРТАЛЕ 90:18:010142, В РАЙОНЕ ГСК «КОСМОС» Г. ЕВПАТОРИЯ, РЕСПУБЛИКА КРЫМ

ТОМ – 1
ОСНОВНАЯ ЧАСТЬ
ПРОЕКТА ПЛАНИРОВКИ ТЕРРИТОРИИ

ГРАФИЧЕСКАЯ ЧАСТЬ

ИСПОЛНИТЕЛЬ: ИП МАТИС Л.Я.


ЗАКАЗЧИК: ЛЮТИКОВ Н.М.

ШИФР ПРОЕКТА: ППиПМ-42-25




ДОКУМЕНТАЦИЯ ПО ПЛАНИРОВКЕ ТЕРРИТОРИИ (В СОСТАВЕ ПРОЕКТ ПЛАНИРОВКИ И ПРОЕКТ МЕЖЕВАНИЯ ТЕРРИТОРИИ) В ОТНОШЕНИИ
ЗЕМЕЛЬНОГО УЧАСТКА, РАСПОЛОЖЕННОГО В КАДАСТРОВOM КВАРТАЛЕ 90:18:010142, В РАЙОНЕ ГСК «КОСМОС» Г. ЕВПАТОРИЯ, РЕСПУБЛИКА КРЫМ


СХЕМА ГРАНИЦ ПРОЕКТИРУЕМОЙ ТЕРРИТОРИИ М 1:2000

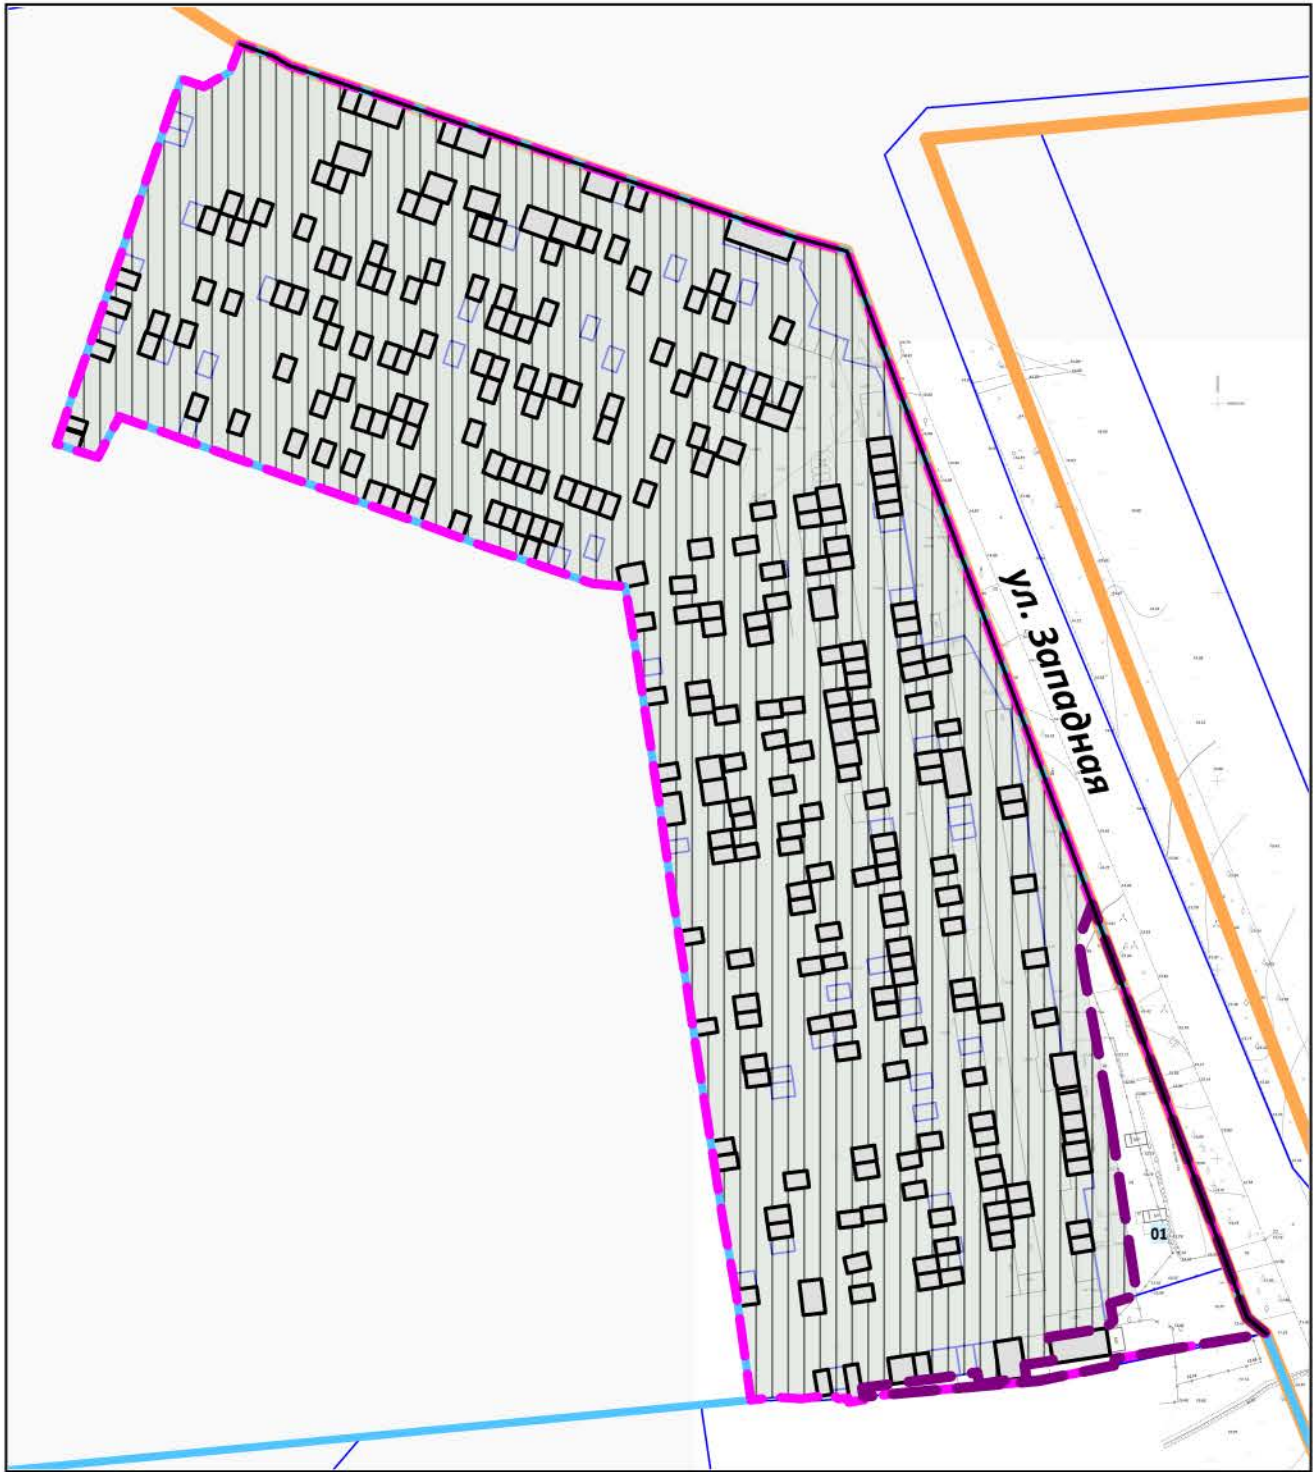

ФРАГМЕНТ РАЗБИВОВОЧНОГО ЧЕРТЕЖА КРАСНЫХ ЛИНИЙ М 1:2000

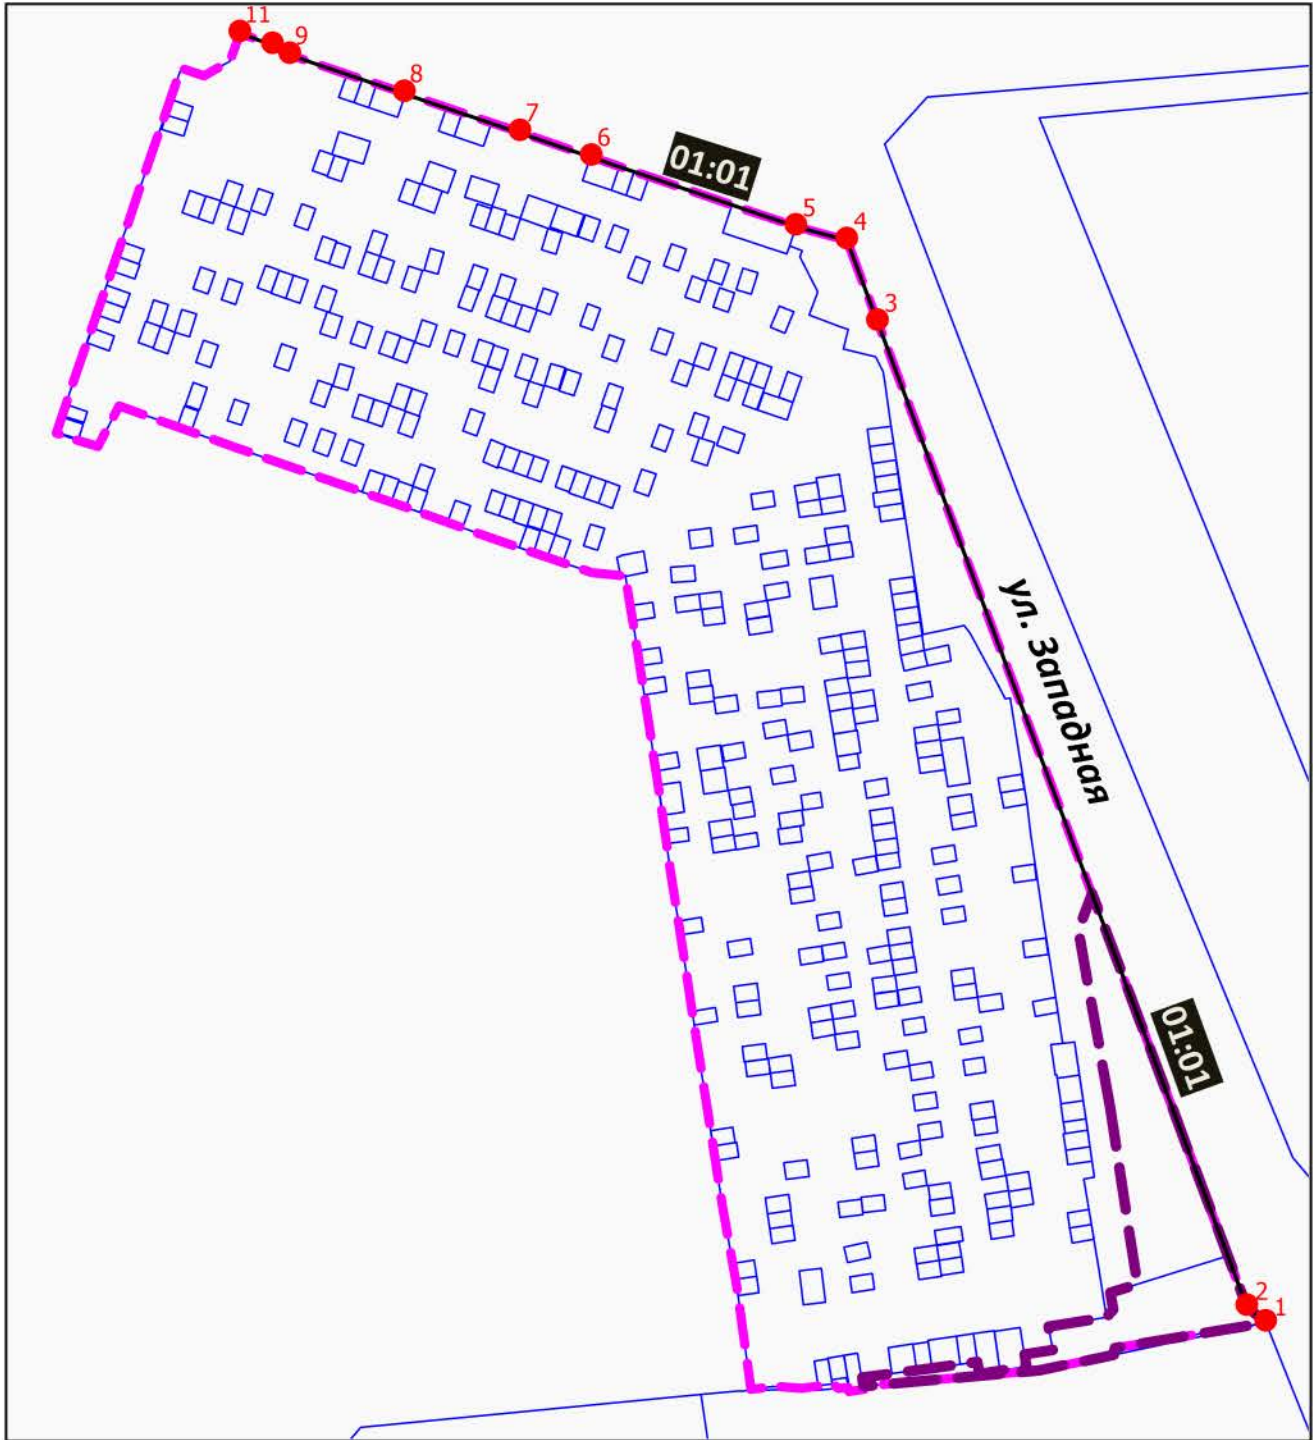

ЧЕРТЕЖ ПЛАНИРОВКИ ТЕРРИТОРИИ М 1:500

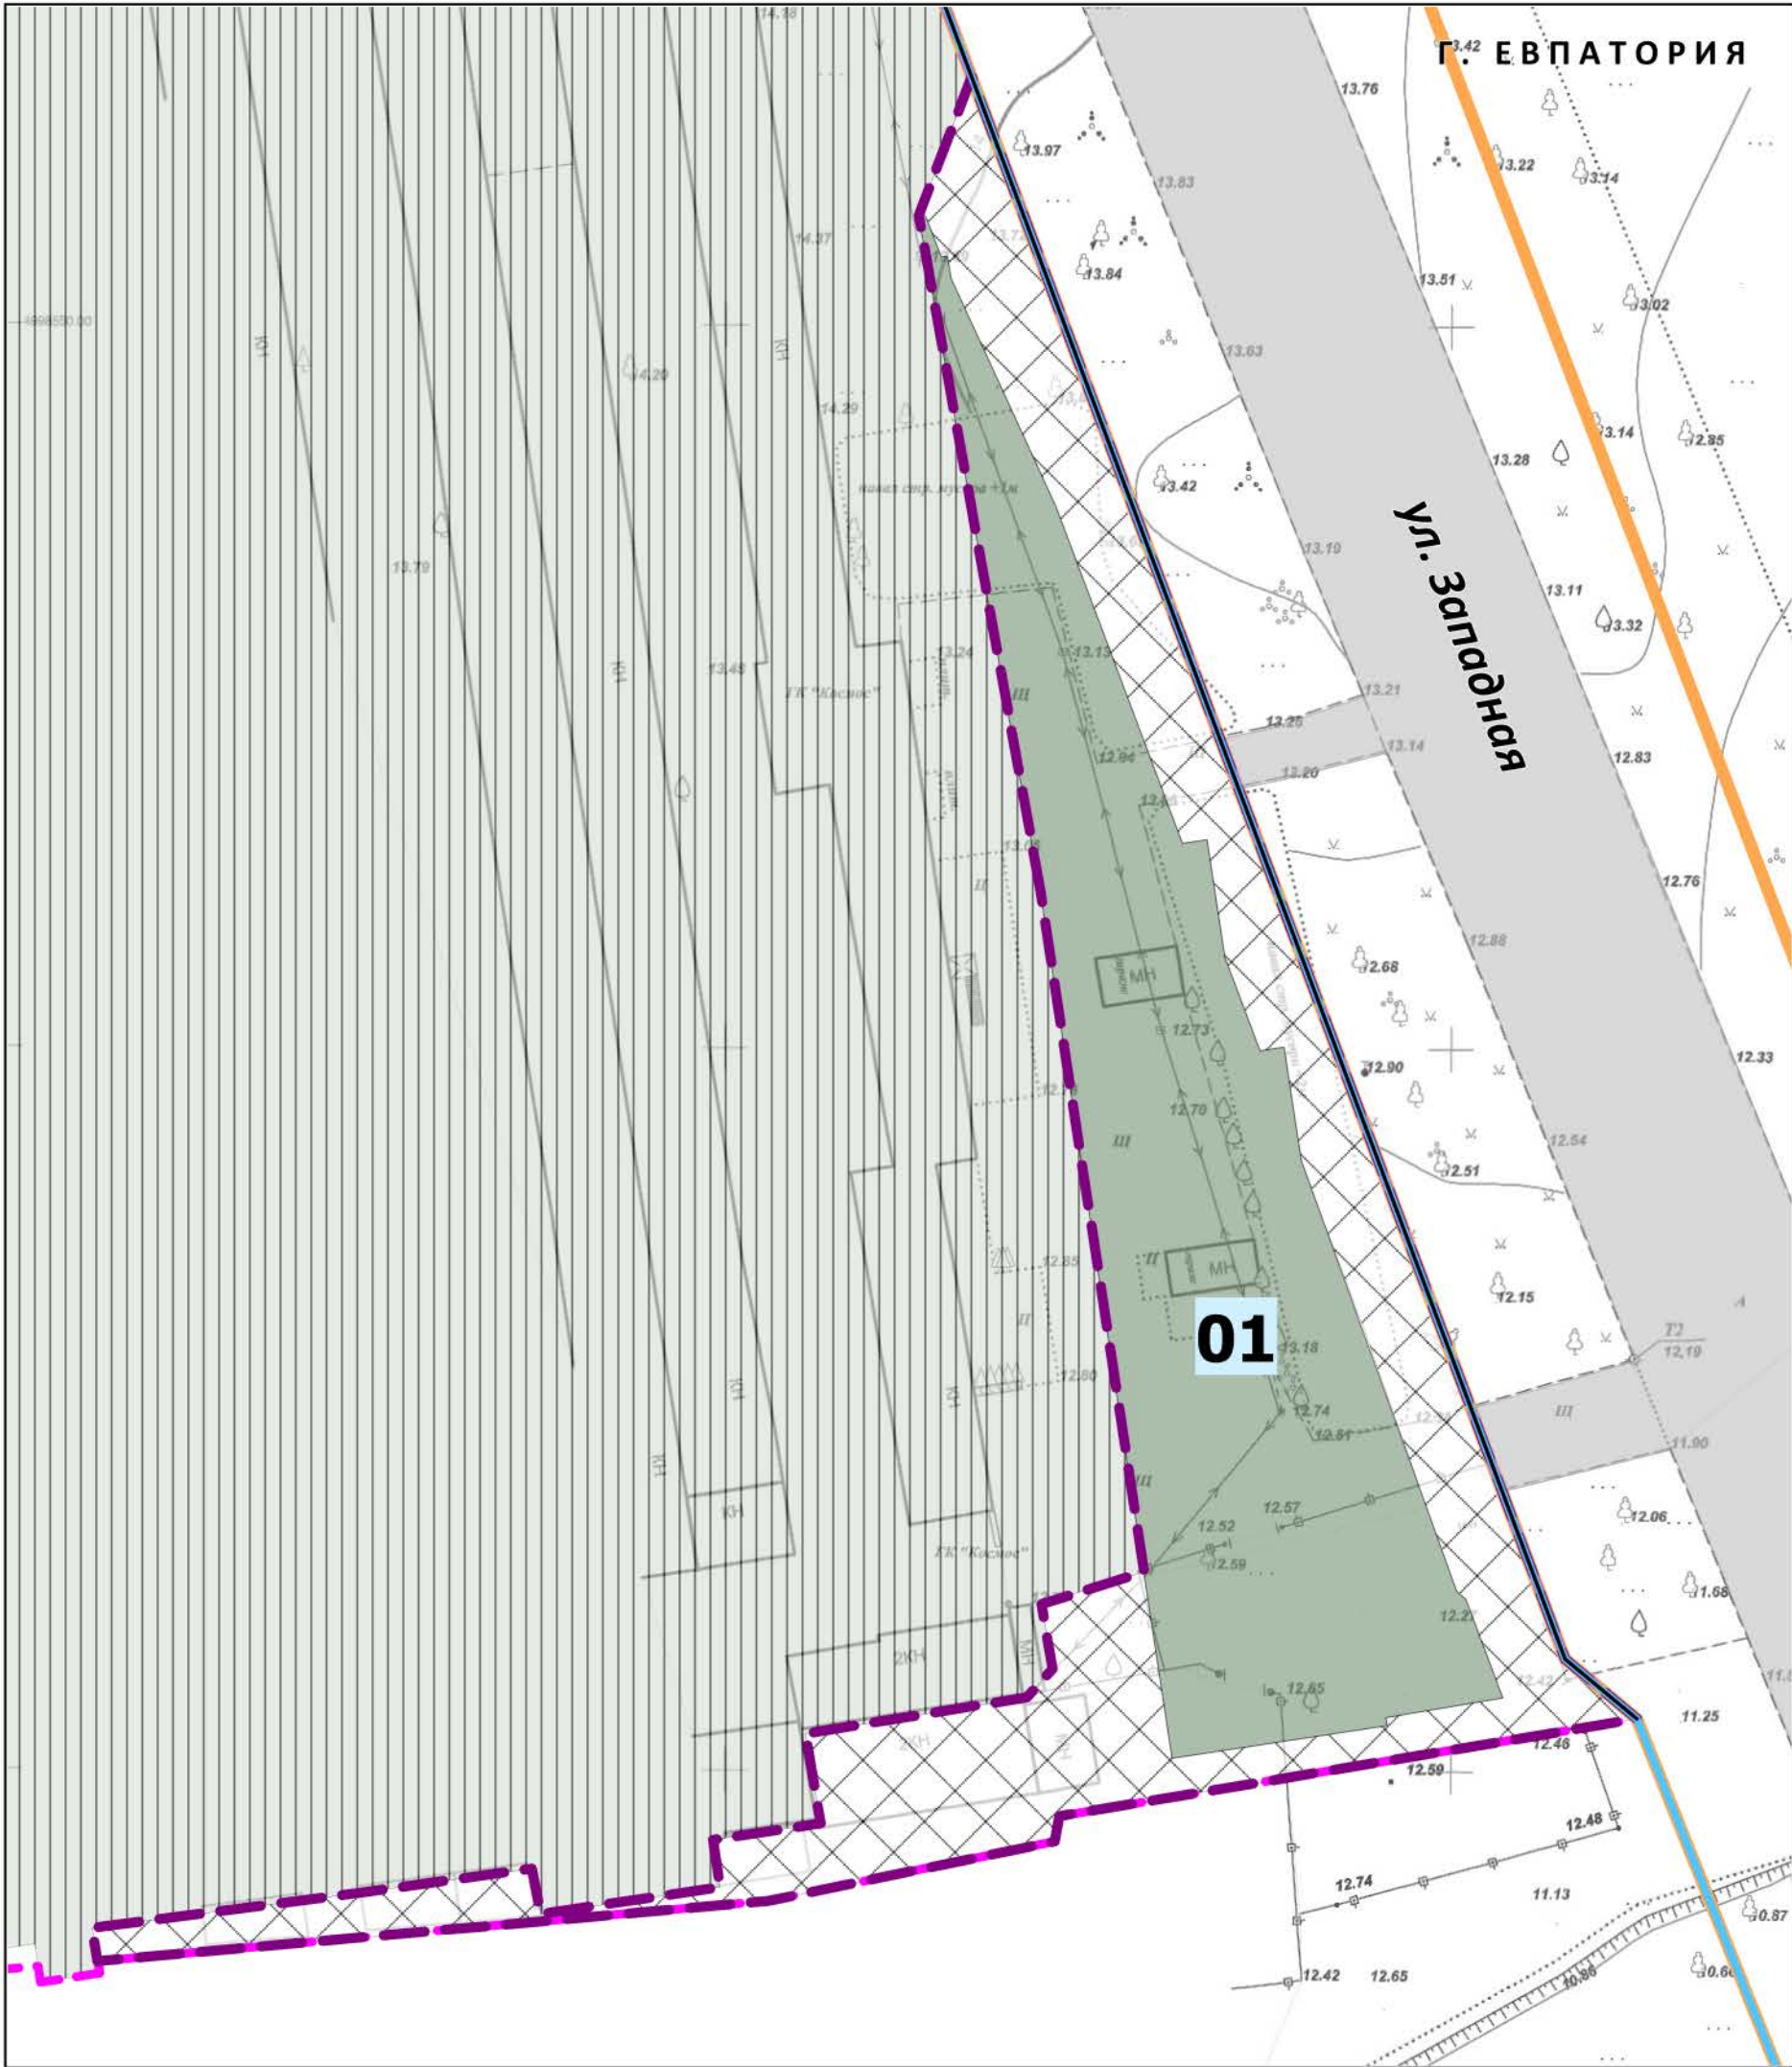

- УСЛОВНЫЕ ОБОЗНАЧЕНИЯ**
- Границы территории, в отношении которой осуществляется подготовка документации по планировке территории
 - Граница проектируемой территории
- ГРАНИЦЫ ЭЛЕМЕНТОВ ПЛАНИРОВОЧНОЙ СТРУКТУРЫ ПЛАНИРУЕМЫЕ**
- Квартал
 - 01 Условные номера частей планируемых элементов планировочной структуры
- СУЩЕСТВУЮЩИЕ**
- Улично-дорожная сеть
- КРАСНЫЕ ЛИНИИ**
- Устанавливаемые красные линии
 - 01:01 Условные номера устанавливаемых красных линий
 - 1 Номера поворотных точек устанавливаемых красных линий
- ГРАНИЦЫ ЗОН ПЛАНИРУЕМОГО РАЗМЕЩЕНИЯ ОБЪЕКТОВ КАПИТАЛЬНОГО СТРОИТЕЛЬСТВА**
- Границы зоны планируемого размещения станции технического обслуживания автомобилей
- ГРАНИЦЫ ИНЫХ ЗОН**
- Границы территорий, не предусматривающих планируемого размещения объектов капитального строительства
 - Территории сложившейся застройки* (см. Примечание 3)

ВЕДОМОСТЬ КООРДИНАТ ПОВОРОТНЫХ ТОЧЕК ПРОЕКТИРУЕМЫХ КРАСНЫХ ЛИНИЙ

Красная линия с условным номером 01:01

Номер точки	Координаты, м		Дирекционный угол	Длина
	X	Y		
1	4998453.83	4365012.72	309° 55' 48"	6.48
2	4998457.99	4365007.75	339° 26' 38"	278.53
3	4998718.79	4364909.95	339° 27' 20"	23.02
4	4998740.35	4364901.87	285° 3' 1"	13.98
5	4998743.98	4364888.37	288° 52' 30"	57.25
6	4998762.50	4364834.20	289° 2' 33"	19.98
7	4998769.02	4364815.31	288° 42' 57"	32.26
8	4998779.37	4364784.76	288° 19' 58"	31.95
9	4998789.42	4364754.43	299° 56' 44"	5.31
10	4998792.07	4364749.83	289° 38' 13"	9.19
11	4998795.16	4364741.17	197° 48' 19"	1.44

- Примечания:
- В границах проектируемой территории существующие красные линии не установлены.
 - Виды элементов планировочной структуры установлены в соответствии с приказом Министерства строительства и жилищно-коммунального хозяйства Российской Федерации от 25.04.2017 № 738/пр «Об утверждении видов элементов планировочной структуры».
 - * Допускается развитие территории в соответствии видами разрешенного использования земельных участков, ПЗЗ городского округа Евпатория и ранее выданной разрешительной документацией.

ДОКУМЕНТАЦИЯ ПО ПЛАНИРОВКЕ ТЕРРИТОРИИ (В СОСТАВЕ ПРОЕКТ ПЛАНИРОВКИ И ПРОЕКТ МЕЖЕВАНИЯ ТЕРРИТОРИИ) В ОТНОШЕНИИ ЗЕМЕЛЬНОГО УЧАСТКА, РАСПОЛОЖЕННОГО В КАДАСТРОВOM КВАРТАЛЕ 90:18:010142, В РАЙОНЕ ГСК «КОСМОС» Г. ЕВПАТОРИЯ, РЕСПУБЛИКА КРЫМ				ИП Матис Любовь Яковлевна
ЧЕРТЕЖ ПЛАНИРОВКИ ТЕРРИТОРИИ				
Масштаб	1:500	Разработал	Матис Л. Я.	ОСНОВНАЯ ЧАСТЬ ПРОЕКТА ПЛАНИРОВКИ ТЕРРИТОРИИ
Шифр проекта	ППИПМ-42-25	Проверил		
		Согласовал		
		Рук. проекта		
		Ген. дир.		Лист 1