



ИНДИВИДУАЛЬНЫЙ ПРЕДПРИНИМАТЕЛЬ
МАТИС ЛЮБОВЬ ЯКОВЛЕВНА

ИНН 550106965710 ОГРНИП 321554300053319

ДОКУМЕНТАЦИЯ ПО ПЛАНИРОВКЕ ТЕРРИТОРИИ
(В СОСТАВЕ ПРОЕКТ ПЛАНИРОВКИ И ПРОЕКТ МЕЖЕВАНИЯ ТЕРРИТОРИИ)
В ОТНОШЕНИИ ЗЕМЕЛЬНОГО УЧАСТКА, РАСПОЛОЖЕННОГО В КАДАСТРОВОМ
КВАРТАЛЕ 90:18:010142, В РАЙОНЕ ГСК «КОСМОС» Г. ЕВПАТОРИЯ, РЕСПУБЛИКА КРЫМ

ТОМ – 2
ОСНОВНАЯ ЧАСТЬ
ПРОЕКТА МЕЖЕВАНИЯ ТЕРРИТОРИИ

ГРАФИЧЕСКАЯ ЧАСТЬ

ИСПОЛНИТЕЛЬ: ИП МАТИС Л.Я.


ЗАКАЗЧИК: ЛЮТИКОВ Н.М.

ШИФР ПРОЕКТА: ППиПМ-42-25



ДОКУМЕНТАЦИЯ ПО ПЛАНИРОВКЕ ТЕРРИТОРИИ (В СОСТАВЕ ПРОЕКТ ПЛАНИРОВКИ И ПРОЕКТ МЕЖЕВАНИЯ ТЕРРИТОРИИ) В ОТНОШЕНИИ ЗЕМЕЛЬНОГО УЧАСТКА, РАСПОЛОЖЕННОГО В КАДАСТРОВОМ КВАРТАЛЕ 90:18:010142, В РАЙОНЕ ГСК «КОСМОС» Г. ЕВПАТОРИЯ, РЕСПУБЛИКА КРЫМ

ЧЕРТЕЖ МЕЖЕВАНИЯ ТЕРРИТОРИИ М 1:1000

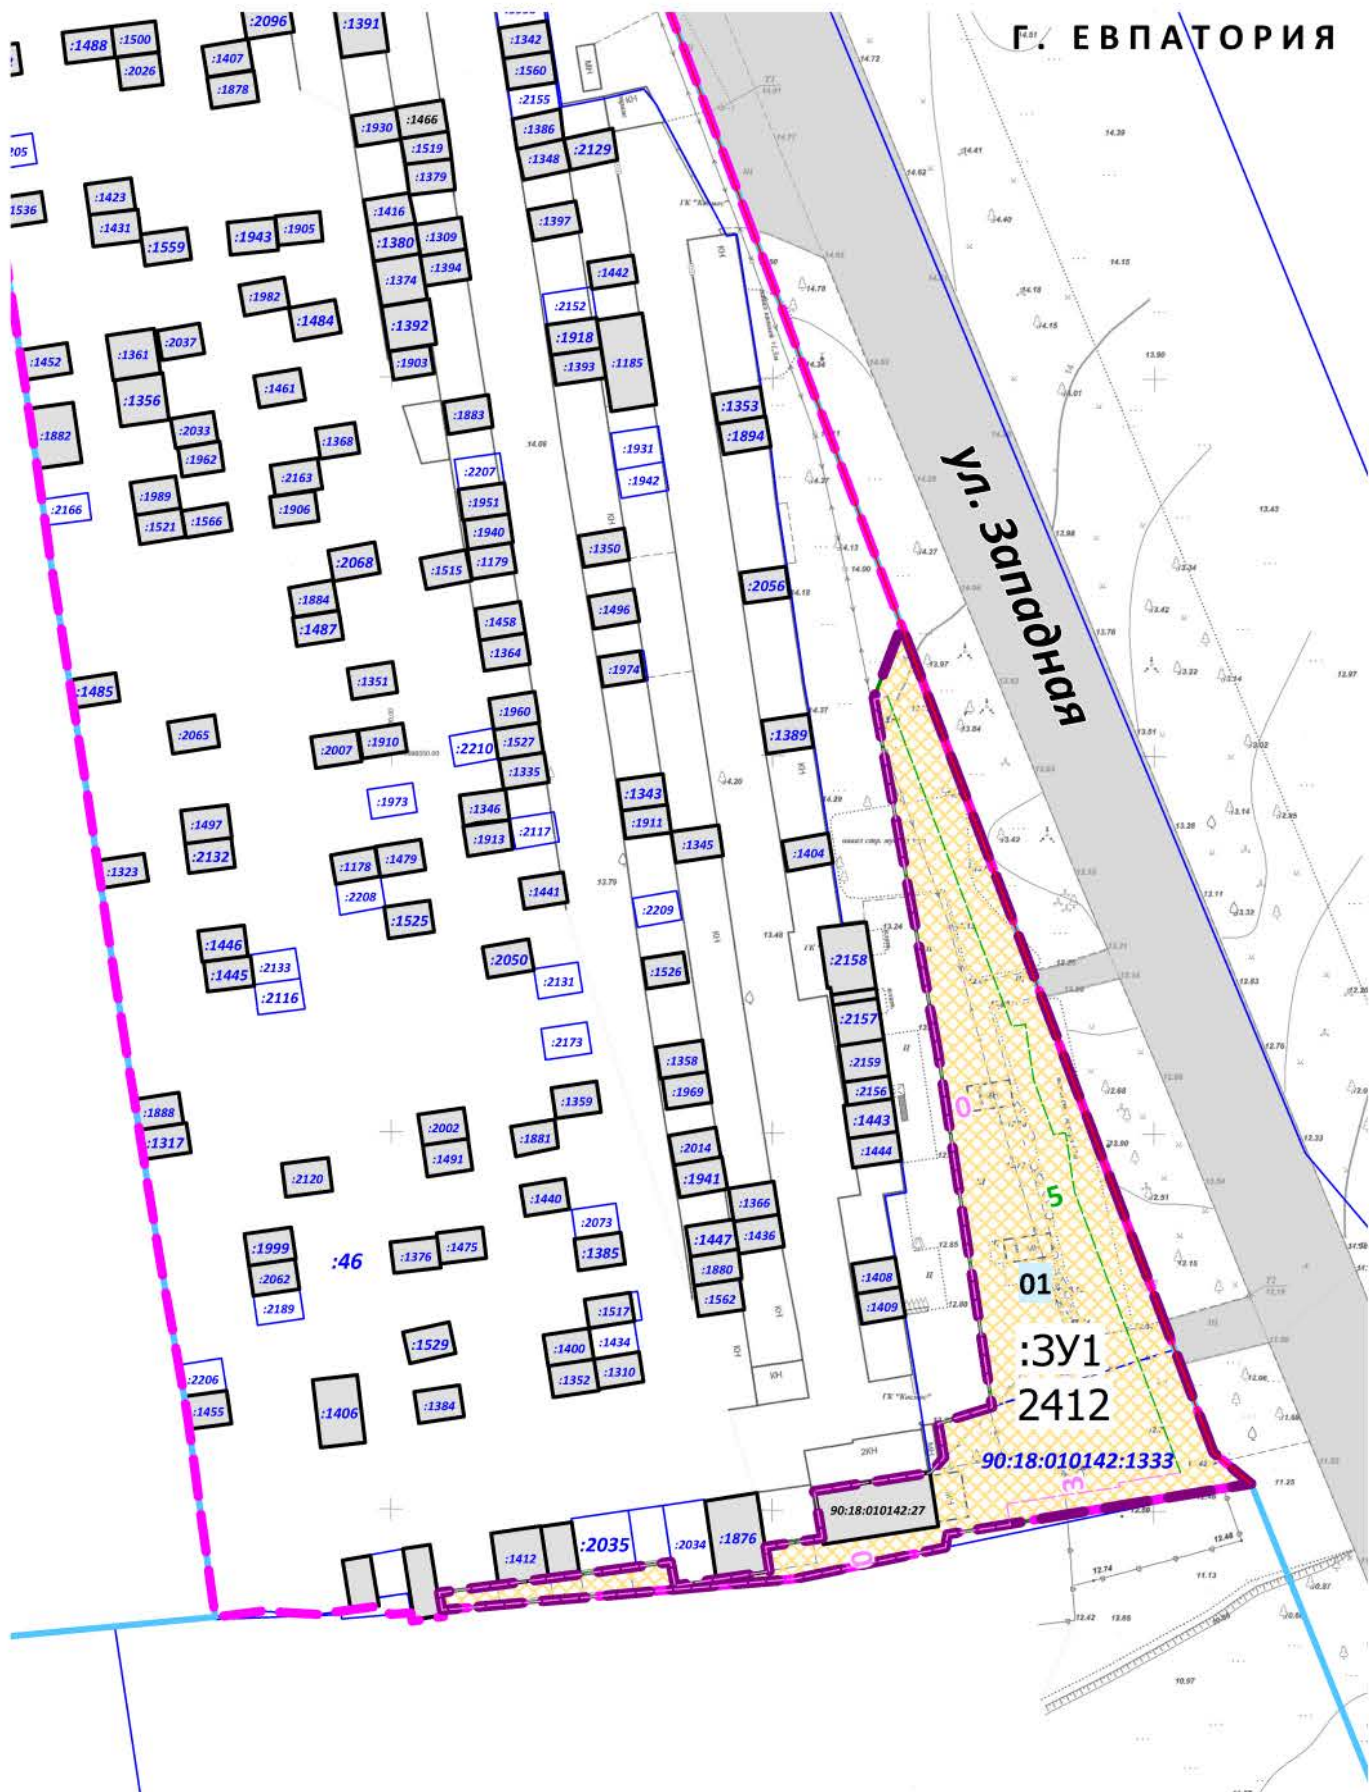

УСЛОВНЫЕ ОБОЗНАЧЕНИЯ

- Границы территории, в отношении которой осуществляется подготовка документации по планировке территории
- Граница проектируемой территории
- Границы планируемого элемента планировочной структуры (квартала)
- 01 Условные номера частей планируемых элементов планировочной структуры (квартала)
- Красные линии, утвержденные в составе проекта планировки территории
- :27 Границы существующих объектов капитального строительства согласно сведениям ЕГРН
- :1333 Границы существующих земельных участков согласно сведениям ЕГРН
- Границы образуемого земельного участка
- Линия отступа от красных линий в целях определения границ допустимого размещения зданий, строений, сооружений
- Линия отступа от границ земельного участка в целях определения границ допустимого размещения зданий, строений, сооружений

Примечания:
1. Согласно сведениям ЕГРН в границах проектируемой территории публичные сервитуты отсутствуют. Документацией по планировке территории установление публичных сервитутов не предусмотрено.
2. Проектом планировки территории, разработанным в составе документации по планировке территории, виды элементов планировочной структуры установлены в соответствии с приказом Министерства строительства и жилищно-коммунального хозяйства Российской Федерации от 25.04.2017 № 738/пр «Об утверждении видов элементов планировочной структуры».
3. Минимальные отступы от границ земельных участков и от красных линий в целях определения мест допустимого размещения зданий, строений, сооружений, за пределами которых запрещено строительство зданий, строений, сооружений установлены в соответствии с градостроительными регламентами Правил землепользования и застройки муниципального образования городской округ Евпатория Республики Крым.

ДОКУМЕНТАЦИЯ ПО ПЛАНИРОВКЕ ТЕРРИТОРИИ (В СОСТАВЕ ПРОЕКТ ПЛАНИРОВКИ И ПРОЕКТ МЕЖЕВАНИЯ ТЕРРИТОРИИ) В ОТНОШЕНИИ ЗЕМЕЛЬНОГО УЧАСТКА, РАСПОЛОЖЕННОГО В КАДАСТРОВОМ КВАРТАЛЕ 90:18:010142, В РАЙОНЕ ГСК «КОСМОС» Г. ЕВПАТОРИЯ, РЕСПУБЛИКА КРЫМ				ИП Матис Любовь Яковлевна
ЧЕРТЕЖ МЕЖЕВАНИЯ ТЕРРИТОРИИ				
Масштаб	1:1000	Разработал	Матис Л. Я.	ОСНОВНАЯ ЧАСТЬ ПРОЕКТА МЕЖЕВАНИЯ ТЕРРИТОРИИ
Шифр проекта	ППИПМ-42-25	Проверил		
		Согласовал		
		Рук. проекта		
		Ген. дир.		ЛИСТ 1