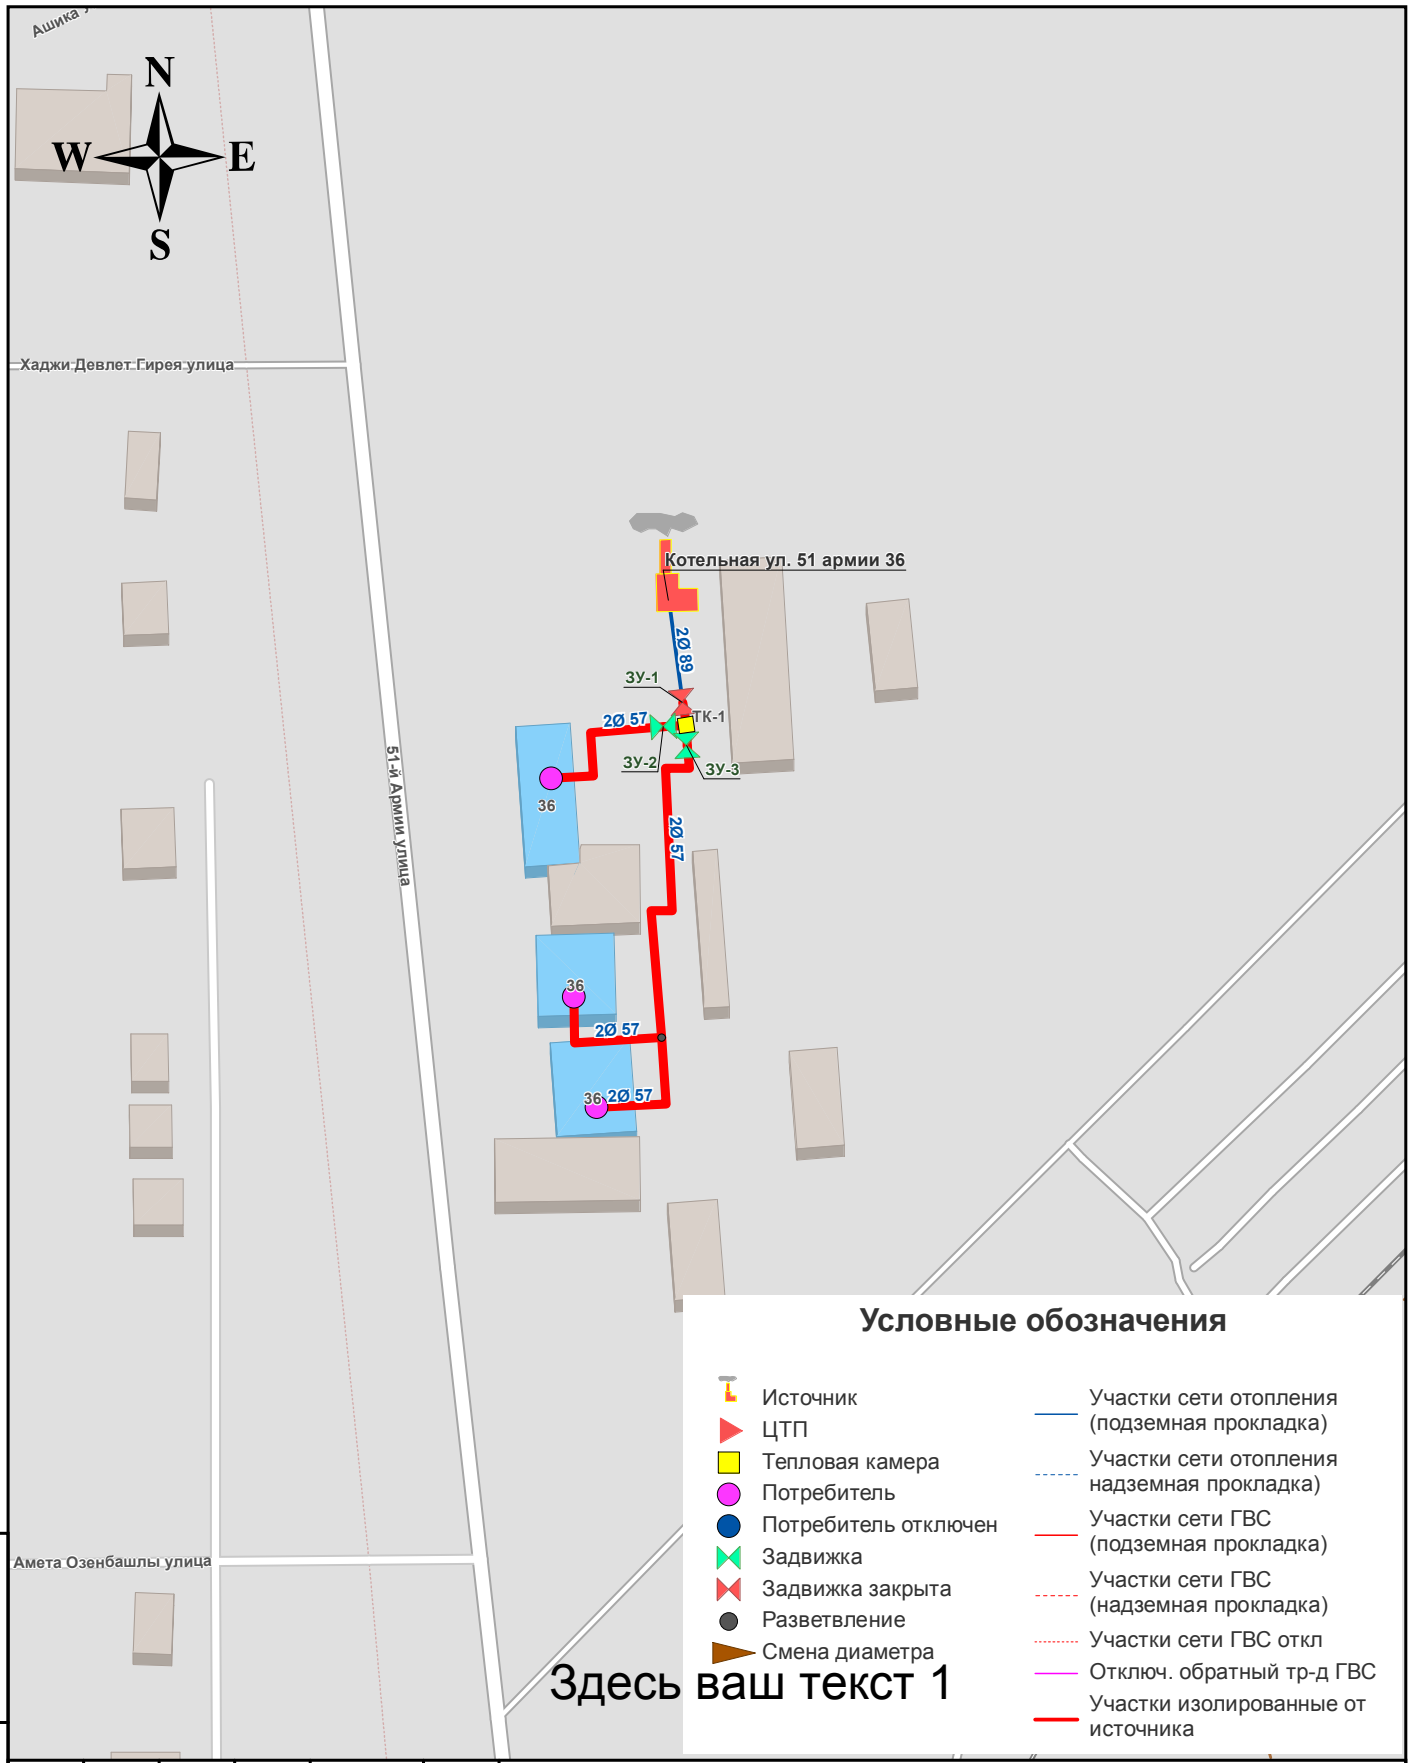

Взам. инв. №

Подп. и дата

Инв. № подл.

Изм.	Кол.у	Лист	№ до	Подп.	Дата
Разработал					
Проверил					

План действий по ликвидации последствий аварийных ситуаций системы теплоснабжения муниципального образования городской округ Евпатория Республики Крым

Схема теплоснабжения
Котельная ул. 51 армии 36

Стадия	Лист	Листов
	1	15

Моделирование 1
Отключена ЗУ №1
М 1:2000