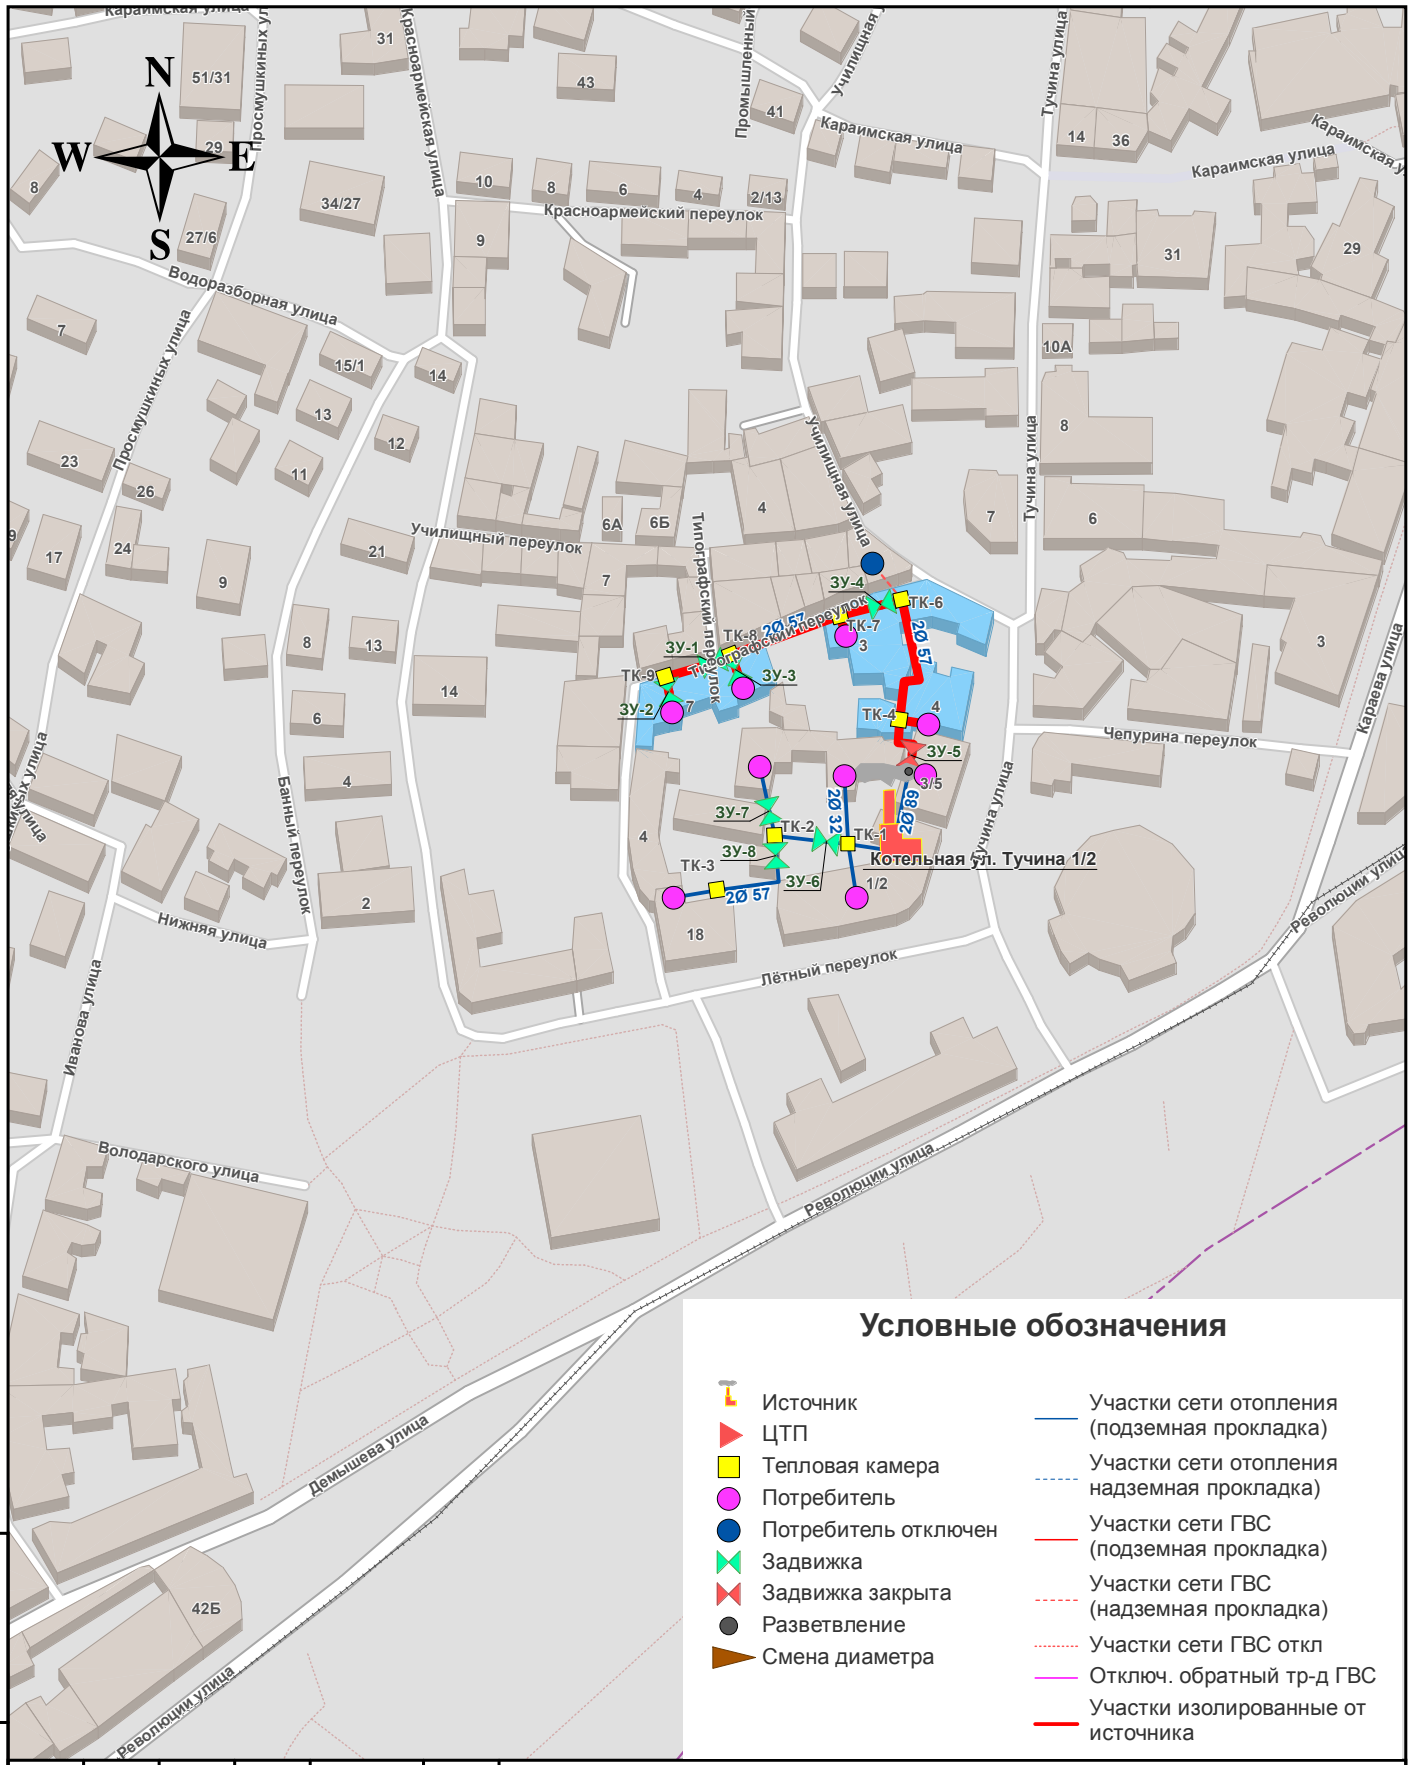

Условные обозначения

- Источник
- ЦТП
- Тепловая камера
- Потребитель
- Потребитель отключен
- Задвижка
- Задвижка закрыта
- Разветвление
- Смена диаметра
- Участки сети отопления (подземная прокладка)
- Участки сети отопления надземная прокладка)
- Участки сети ГВС (подземная прокладка)
- Участки сети ГВС (надземная прокладка)
- Участки сети ГВС откл
- Отключ. обратный тр-д ГВС
- Участки изолированные от источника

Взам. инв. №							
Подп. и дата							
Инв. № подл.							
	Изм.	Кол.у	Лист	№ до	Подп.	Дата	План действий по ликвидации последствий аварийных ситуаций системы теплоснабжения муниципального образования городской округ Евпатория Республики Крым
	Разработал						Схема теплоснабжения Котельная ул. Тучина 1/2
	Проверил						Стадия / Лист 10 / Листов 15
							Моделирование 1 Отключена ЗУ №5 М 1:2000