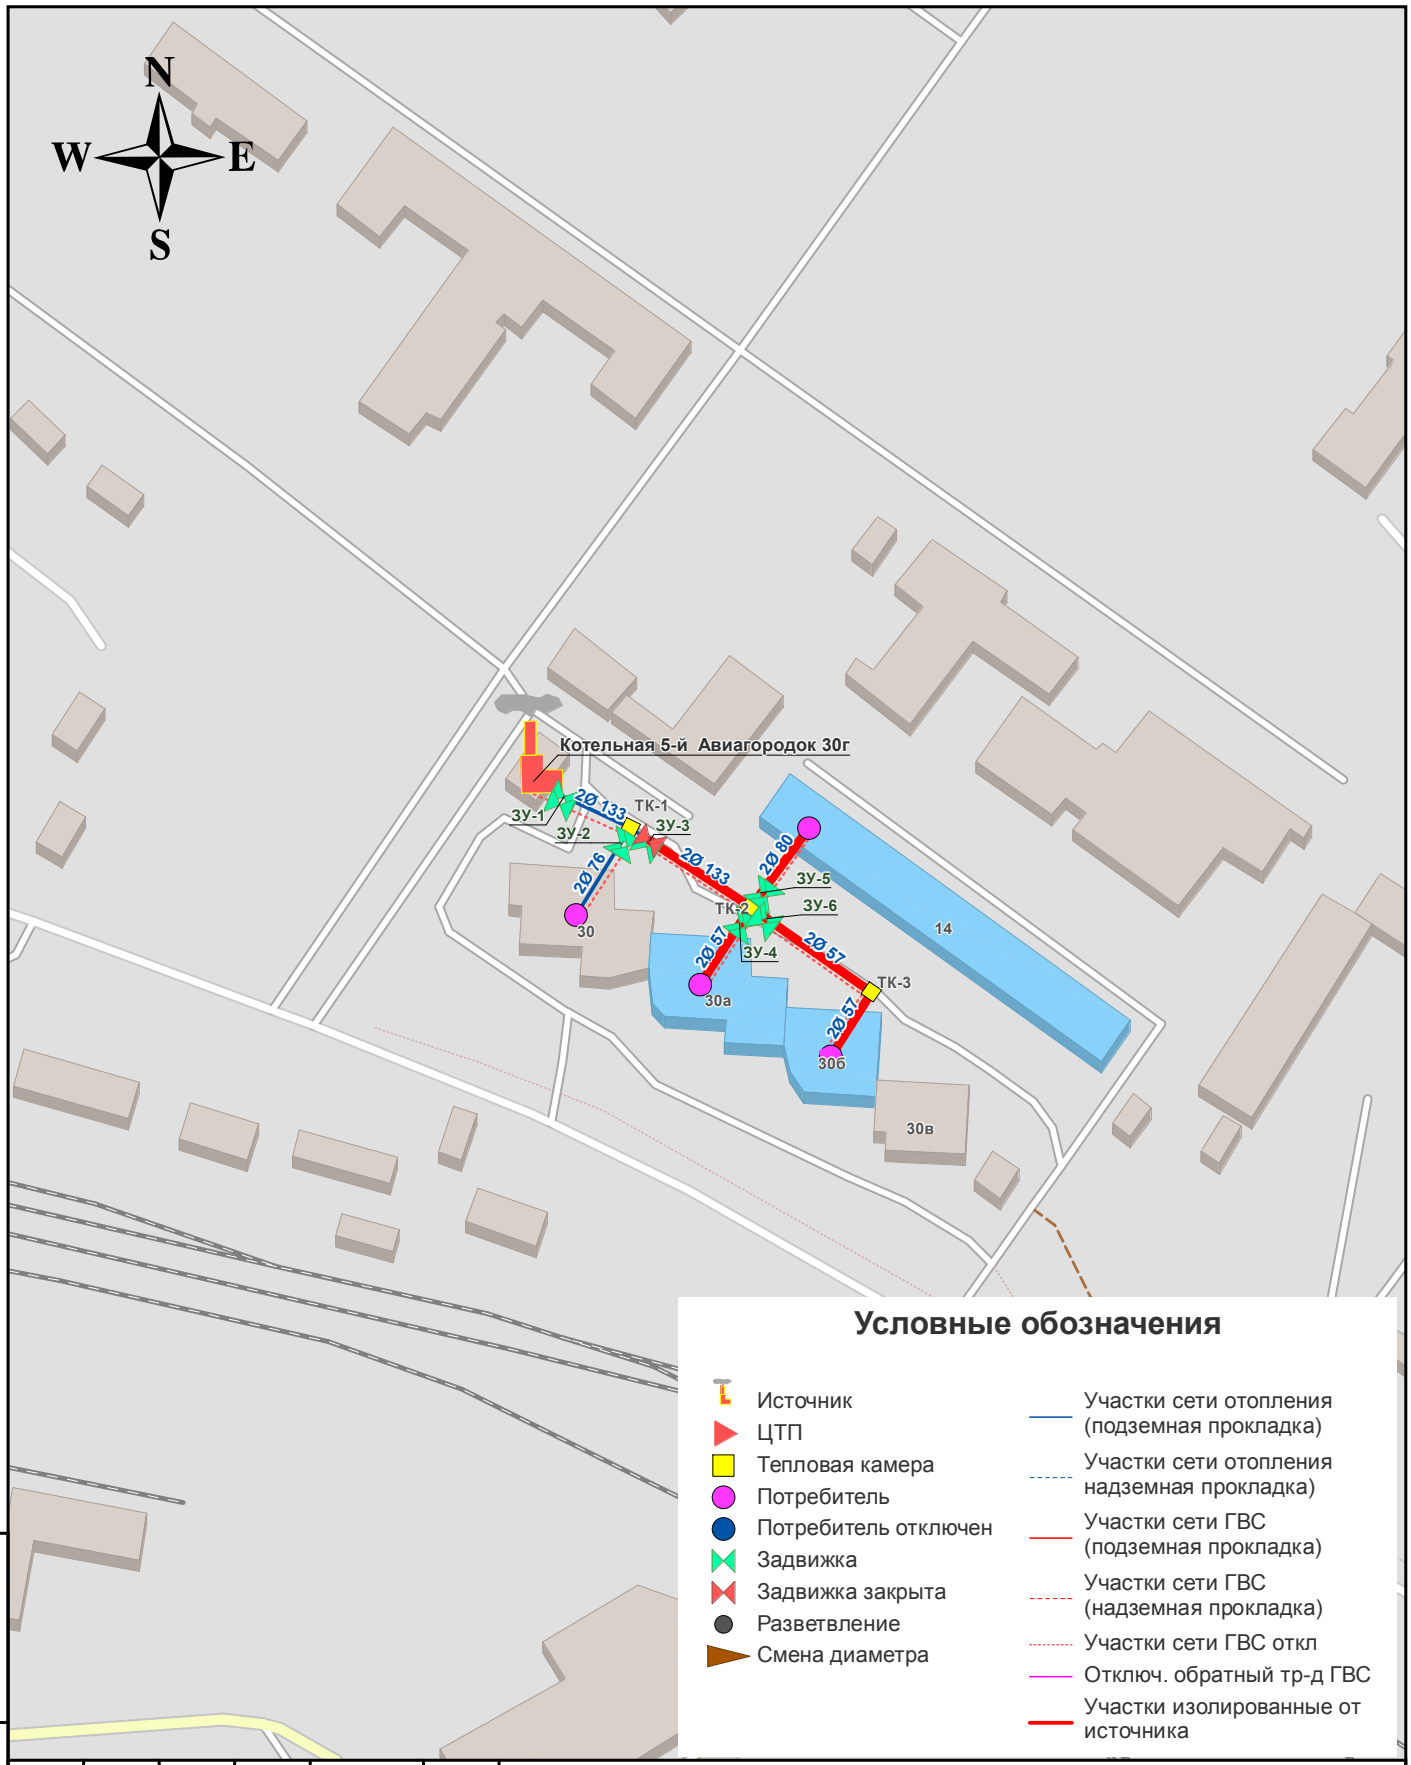

Взам. инв. №

Подп. и дата

Инв. № подл.

Изм.	Кол.у	Лист	№ до	Подп.	Дата
Разработал					
Проверил					

План действий по ликвидации последствий аварийных ситуаций системы теплоснабжения муниципального образования городской округ Евпатория Республики Крым

Схема теплоснабжения
Котельная 5-й Авиагородок 30г

Стадия	Лист	Листов
	2	15

Моделирование 1
Отключена ЗУ №3
М 1:2000