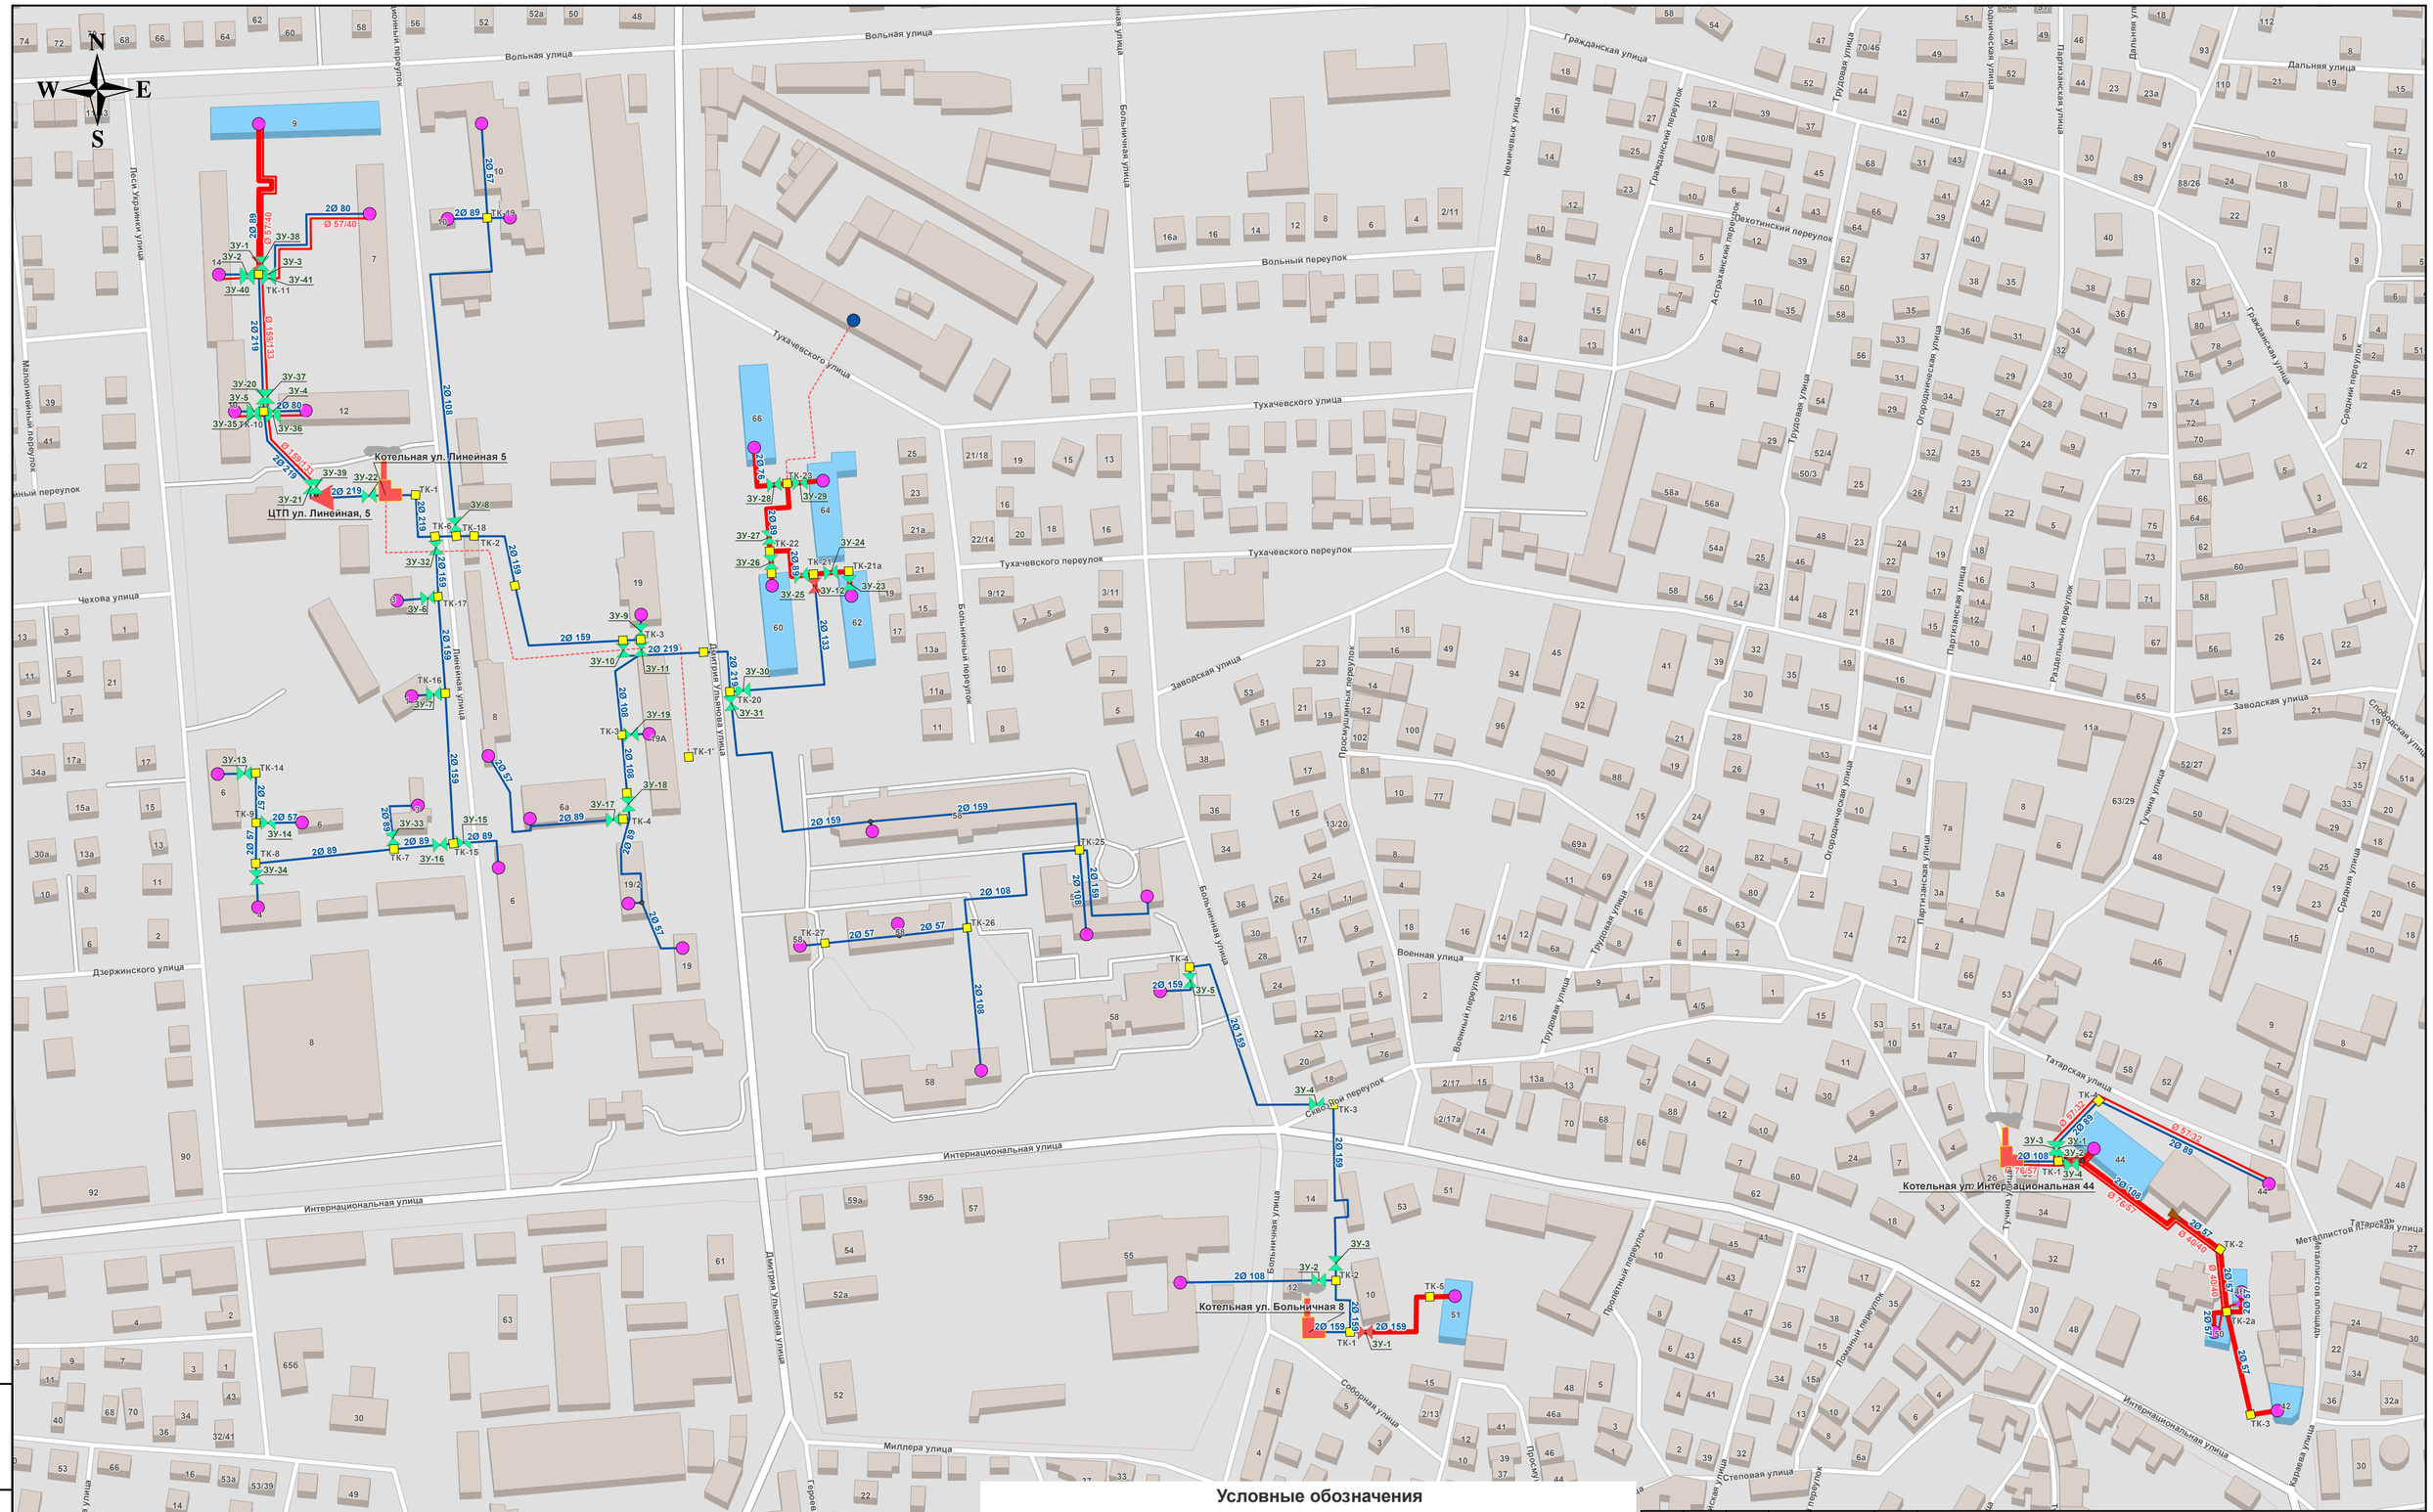

Условные обозначения

- Источник
- ЦТП
- Тепловая камера
- Потребитель
- Потребитель отключен
- Задвижка
- Задвижка закрыта
- Разветвление
- Смена диаметра

- Участки сети отопления (подземная прокладка)
- Участки сети отопления надземная прокладка)
- Участки сети ГВС (подземная прокладка)
- Участки сети ГВС (надземная прокладка)
- Участки сети ГВС откл
- Отключ. обратный тр-д ГВС
- Участки изолированные от источника

Котельная ул. Интернациональная 44
Отключена ЗУ №2.
Котельная ул.Больничная 8
Отключена ЗУ №1.
Котельная ул. Линейная 5
Отключена ЗУ №1;12.

Изм.	Кол.у	Лист	№ до	Подп.	Дата
Разработал					
Проверил					

План действий по ликвидации последствий аварийных ситуаций системы теплоснабжения муниципального образования городской округ Евпатория Республики Крым

Схема теплоснабжения

Стадия	Лист	Листов
	6	15

Моделирование 1
М 1:2000

Взам. инв. №

Подп. и дата

Инв. № подл.