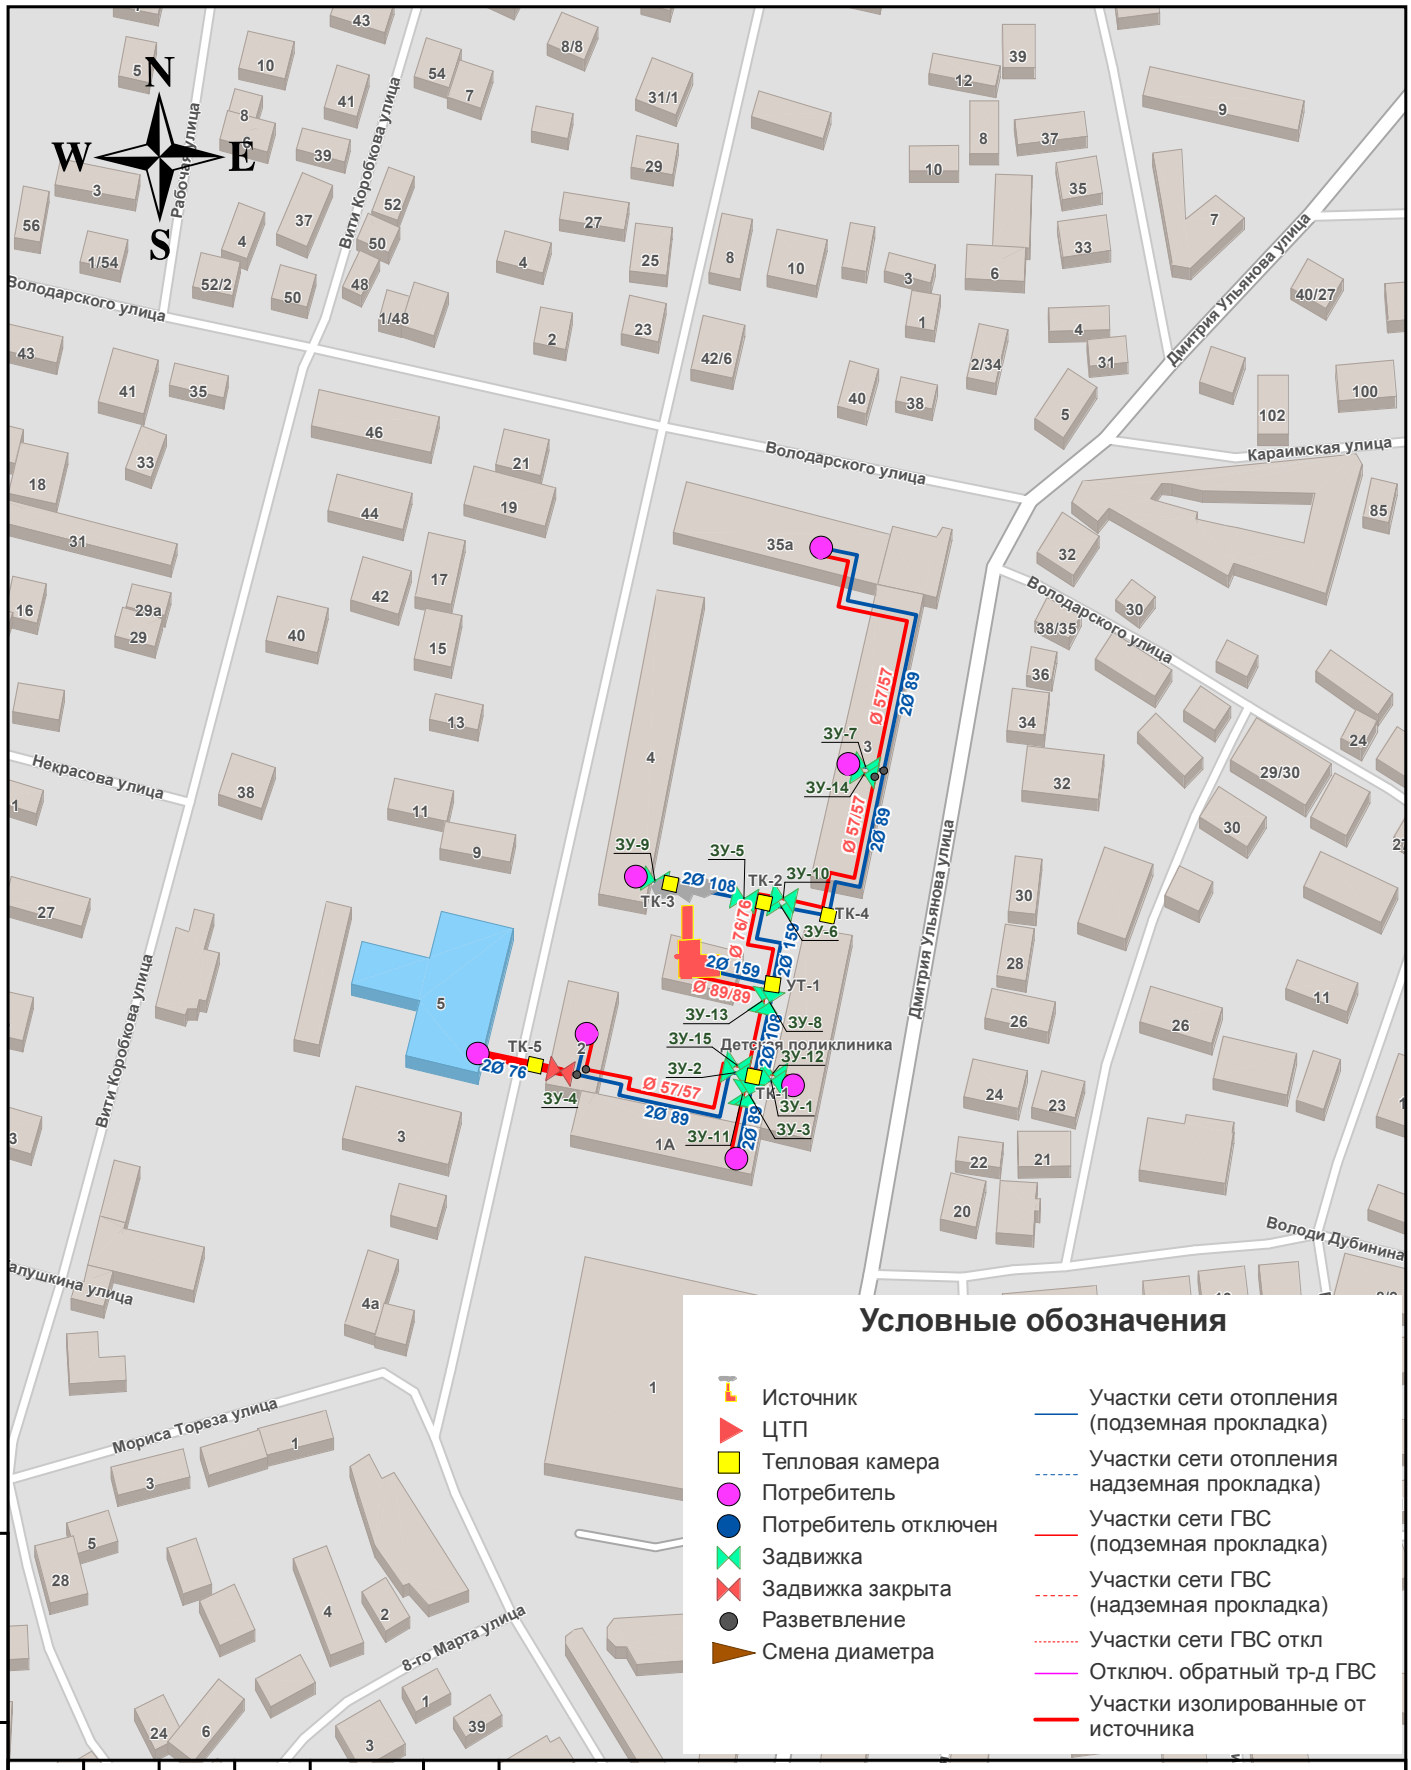

Условные обозначения

- Источник
- ЦТП
- Тепловая камера
- Потребитель
- Потребитель отключен
- Задвижка
- Задвижка закрыта
- Разветвление
- Смена диаметра
- Участки сети отопления (подземная прокладка)
- Участки сети отопления надземная прокладка)
- Участки сети ГВС (подземная прокладка)
- Участки сети ГВС (надземная прокладка)
- Участки сети ГВС откл
- Отключ. обратный тр-д ГВС
- Участки изолированные от источника

Взам. инв. №	
Подп. и дата	
Инв. № подл.	

Изм.	Кол.у	Лист	№ до	Подп.	Дата
Разработал					
Проверил					

План действий по ликвидации последствий аварийных ситуаций системы теплоснабжения муниципального образования городской округ Евпатория Республики Крым

Схема теплоснабжения
Котельная ул. Ульянова 1б

Стадия	Лист	Листов
	9	15

Моделирование 1
Отключена ЗУ №4
М 1:2000