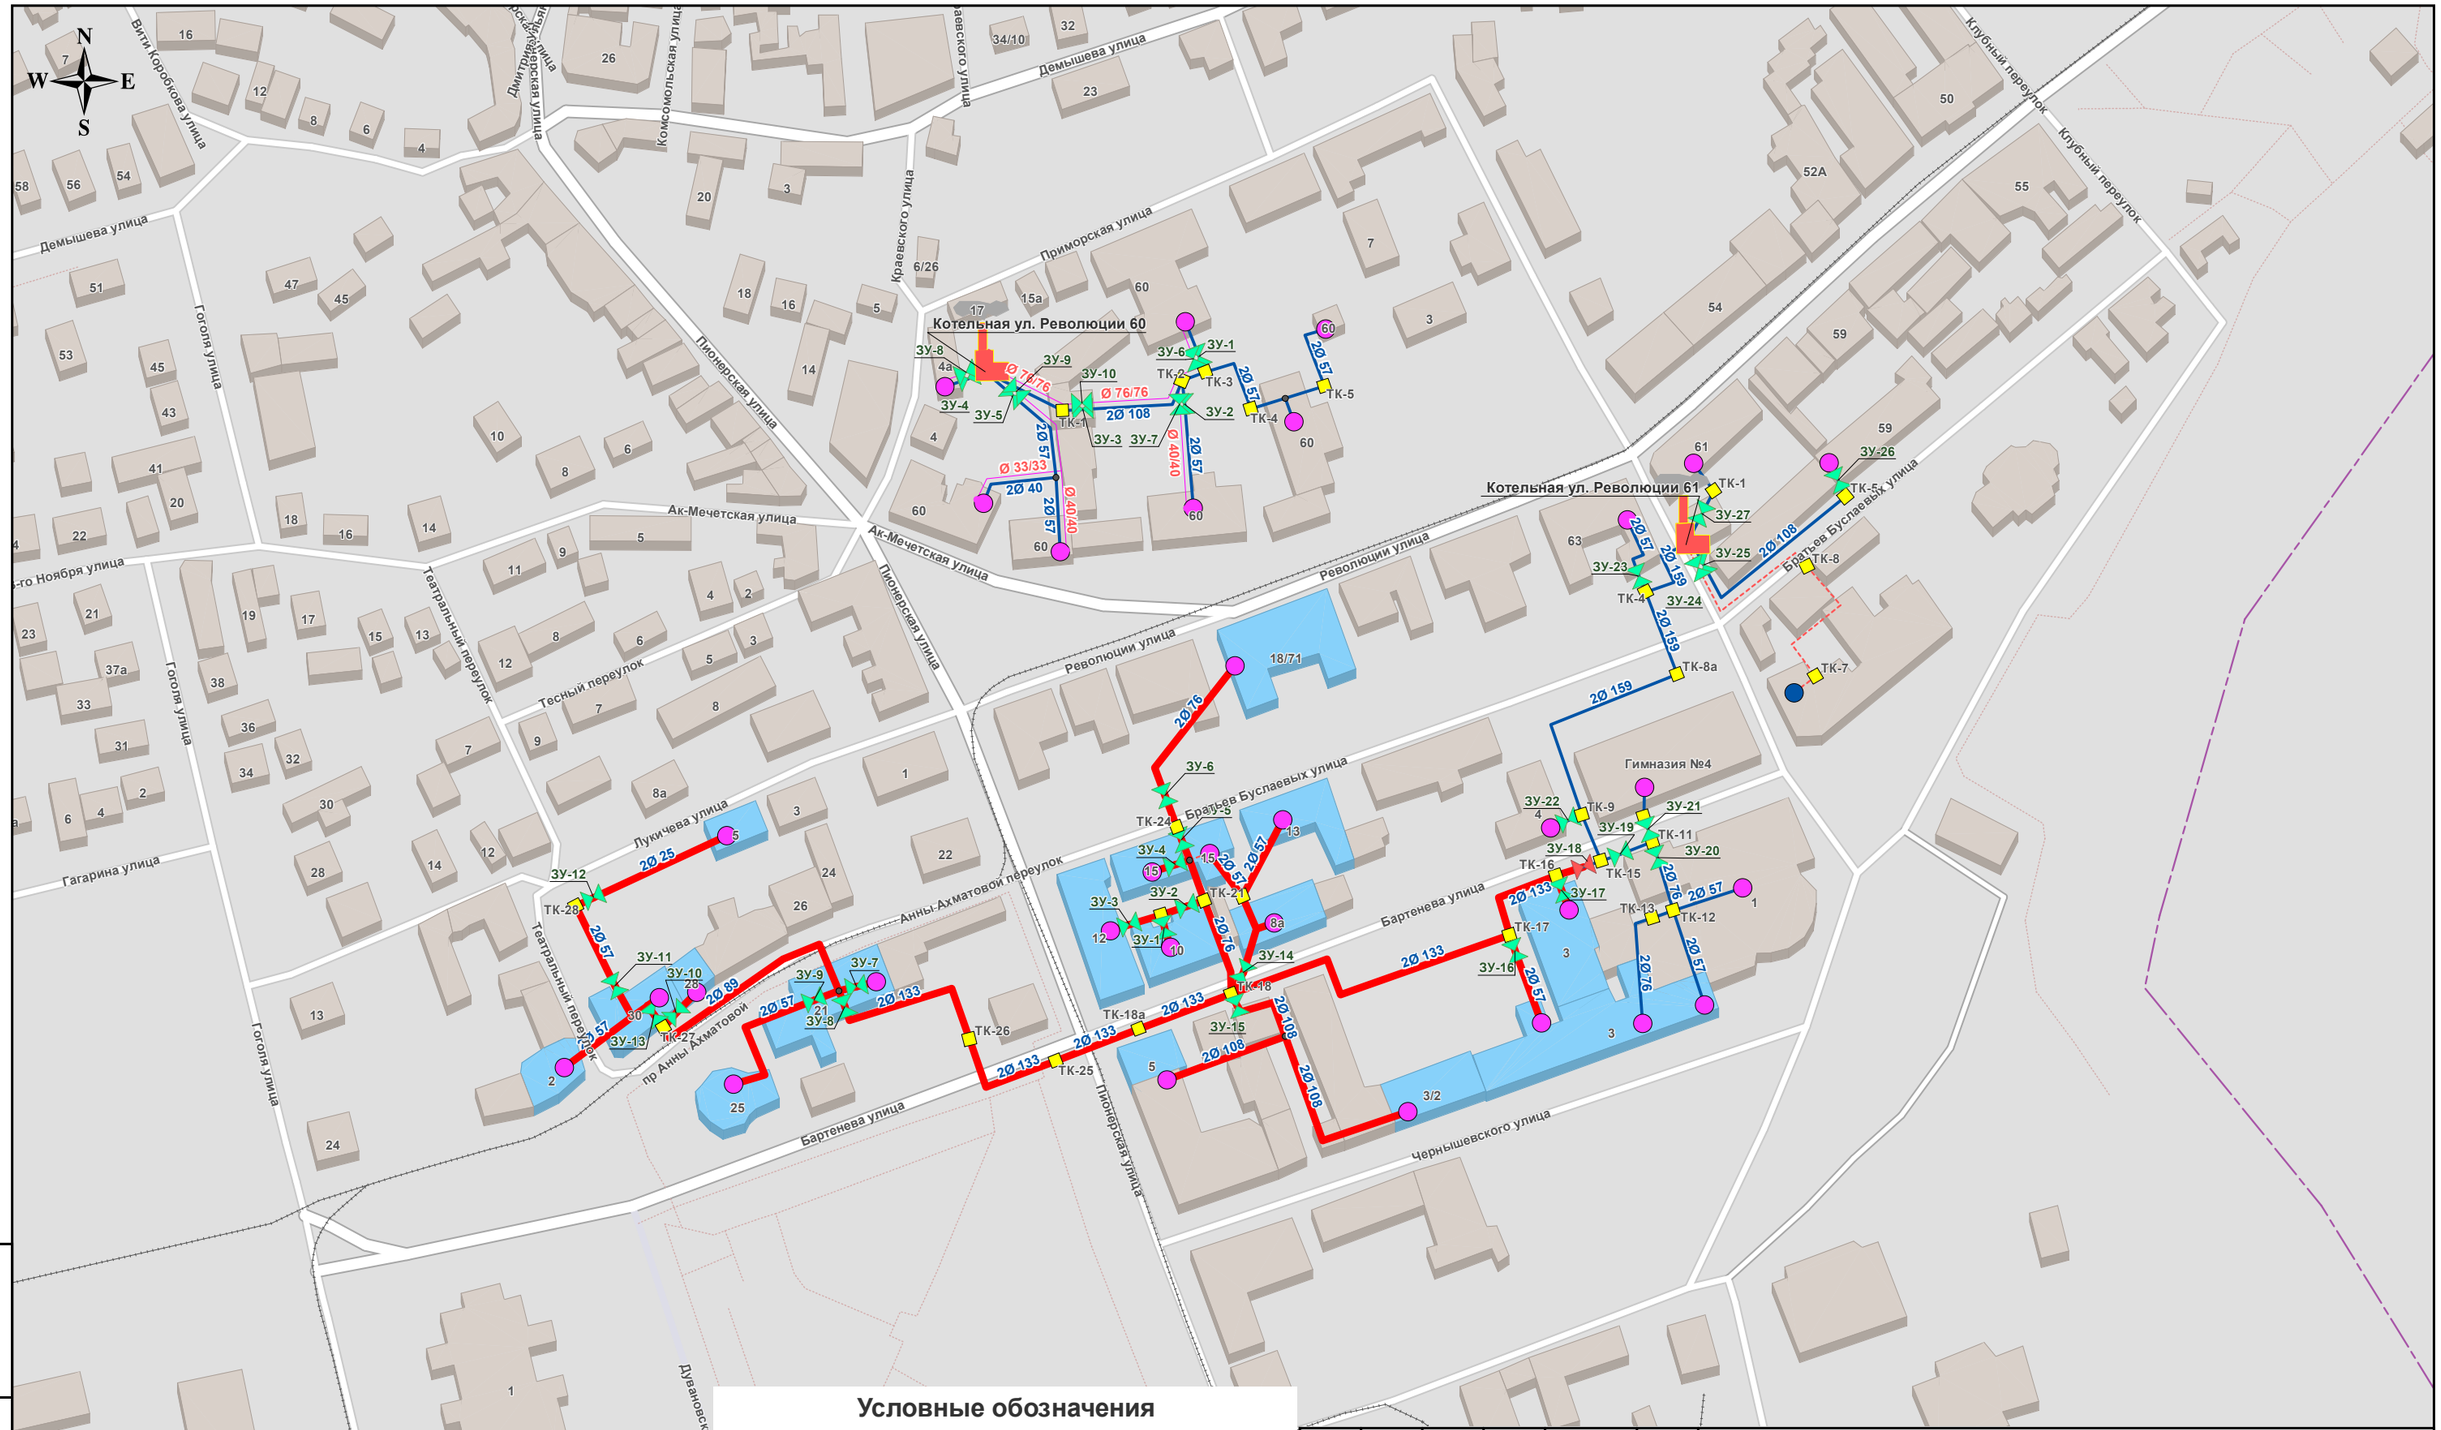

Условные обозначения

- Источник
- ЦТП
- Тепловая камера
- Потребитель
- Потребитель отключен
- Задвижка
- Задвижка закрыта
- Разветвление
- Смена диаметра
- Участки сети отопления (подземная прокладка)
- Участки сети отопления надземная прокладка)
- Участки сети ГВС (подземная прокладка)
- Участки сети ГВС (надземная прокладка)
- Участки сети ГВС откл
- Отключ. обратный тр-д ГВС
- Участки изолированные от источника

Изм.	Кол.у	Лист	№ до	Подп.	Дата
Разработал					
Проверил					

План действий по ликвидации последствий аварийных ситуаций системы теплоснабжения муниципального образования городской округ Евпатория Республики Крым

Котельные ул.Революции 61

Стадия	Лист	Листов
	11	15

Моделирование 2
Отключены ЗУ-18.
М 1:2000

Взам. инв. №

Подп. и дата

Инв. № подл.