
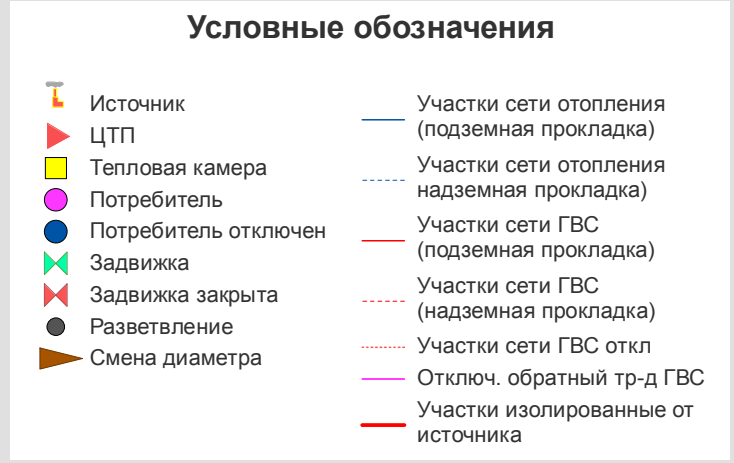


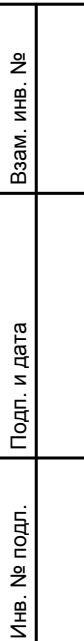

							План действий по ликвидации последствий аварийных ситуаций системы теплоснабжения муниципального образования городской округ Евпатория Республики Крым			
Изм.	Коп.	Лист	№ до	Подп.	Дата	Котельная ул.Курортная,1		Стадия	Лист	Листов
Разработан									15	15
Проверил						Моделирование 2 Отключенные ЗУ-7; 30; 40; 49. М 1:2000				