


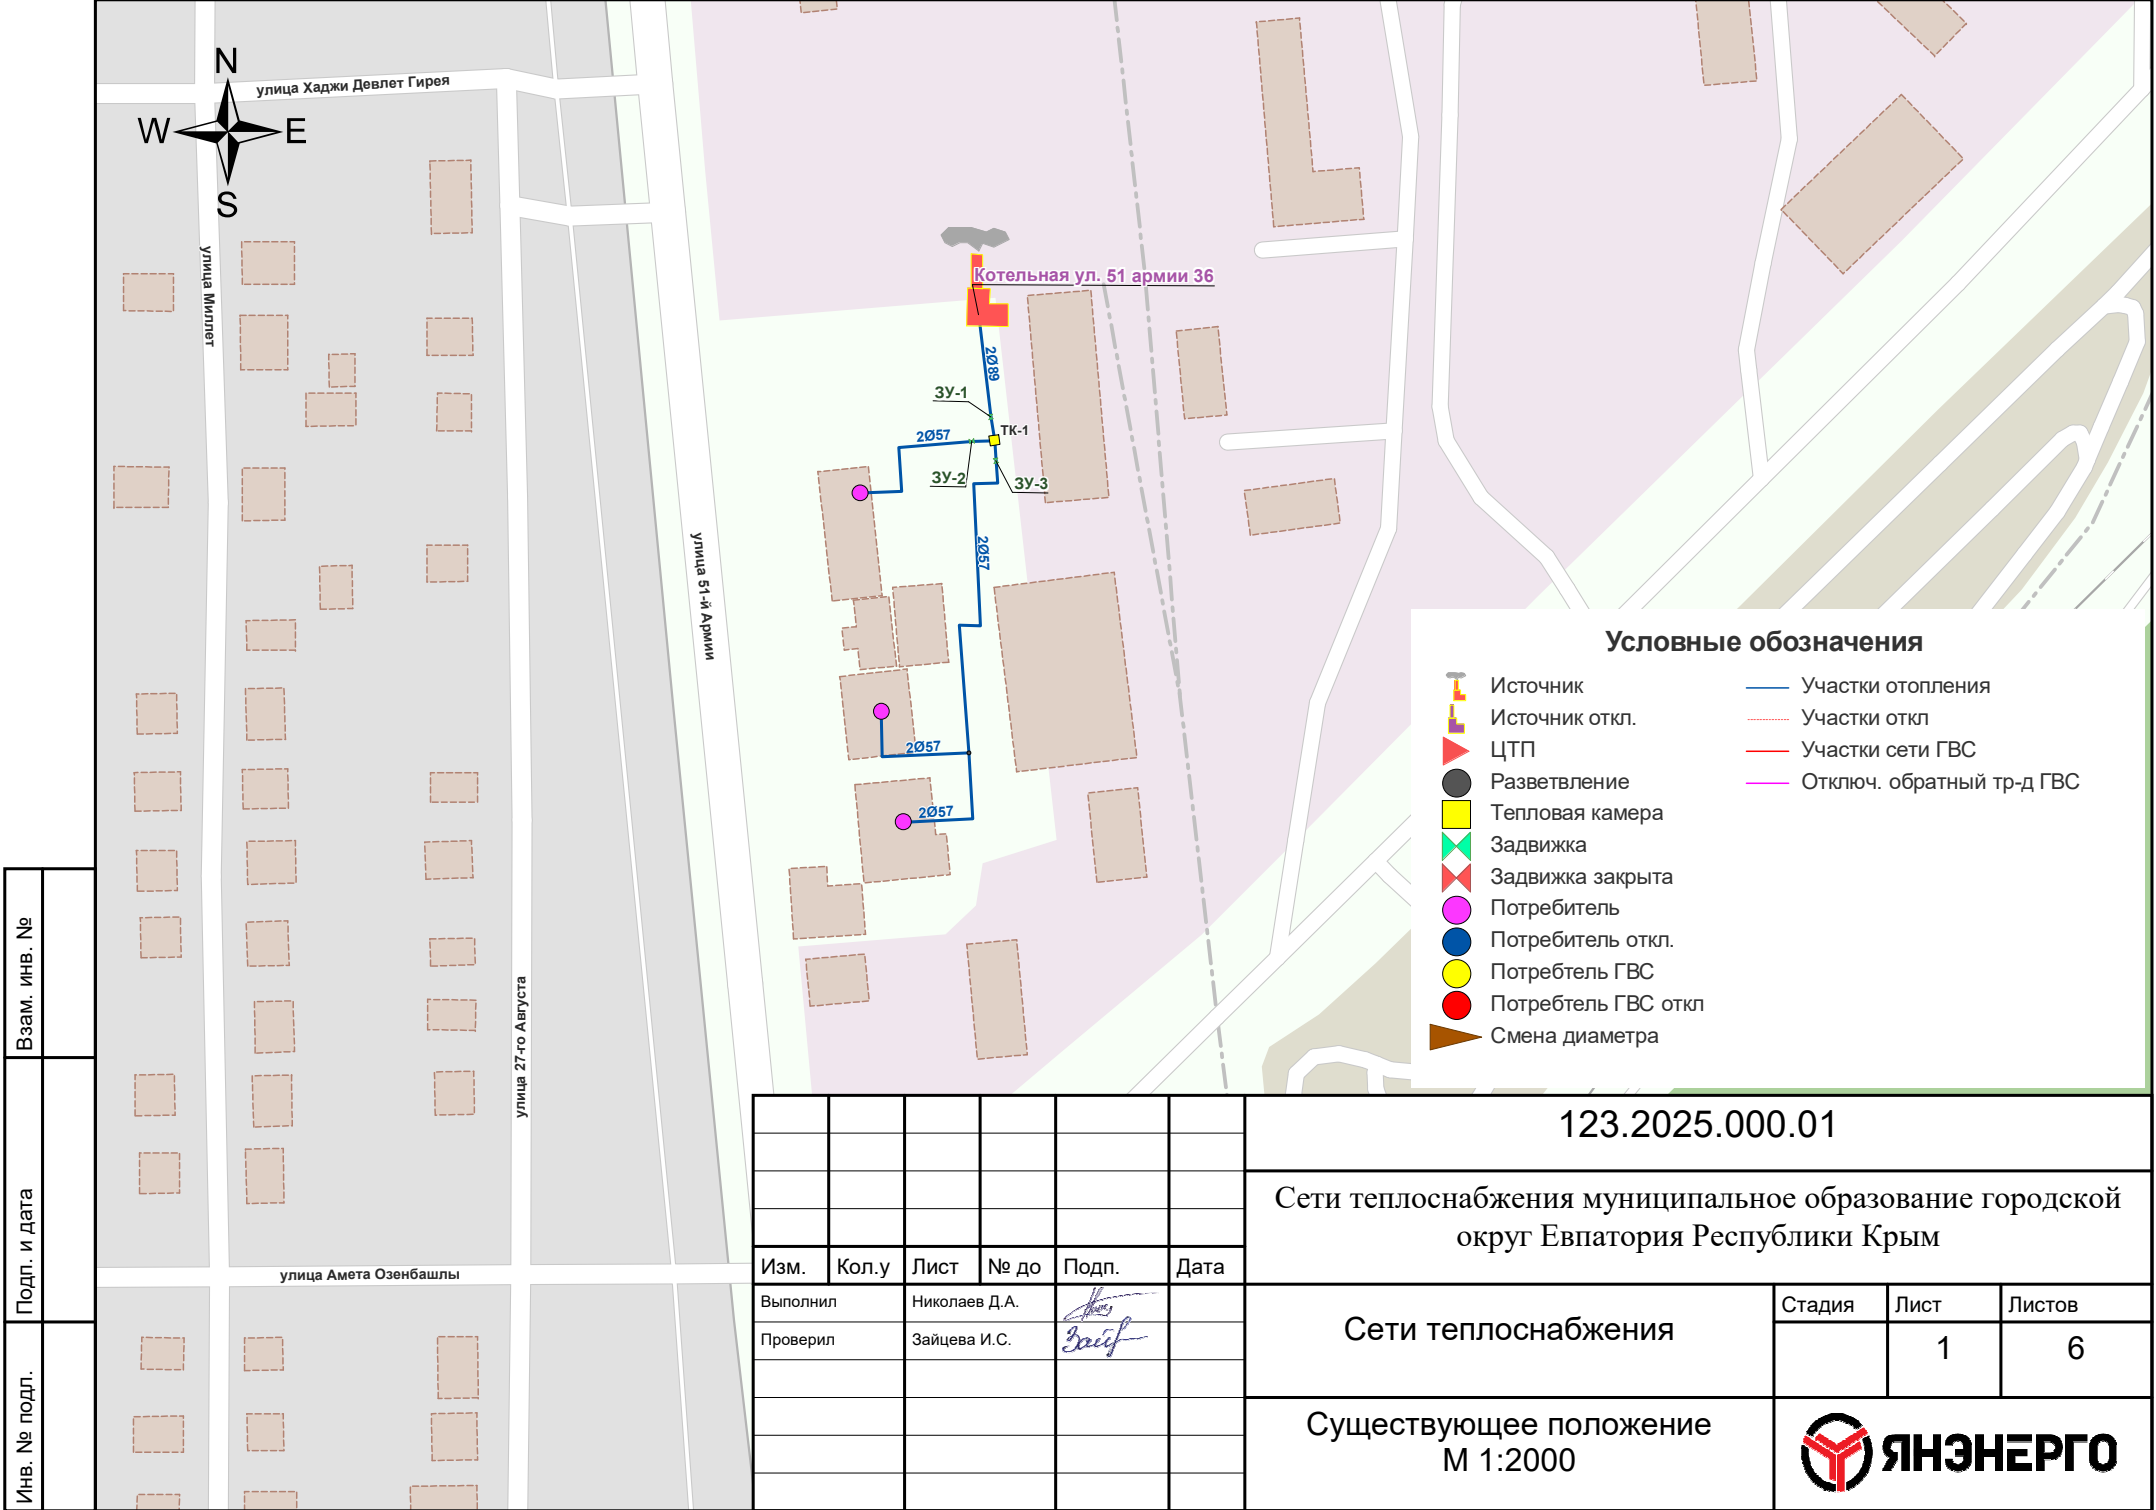

Инов. № подл.	Подп. и дата	Взам. инв. №

Изм.	Кол.у	Лист	№ до	Подп.	Дата
Выполнил	Николаев Д.А.				
Проверил	Зайцева И.С.				

123.2025.000.01			
Сети теплоснабжения муниципальное образование городской округ Евпатория Республики Крым			
Сети теплоснабжения	Стадия	Лист	Листов
		1	6
Существующее положение М 1:2000			
		ЯНЭНЕРГО	