


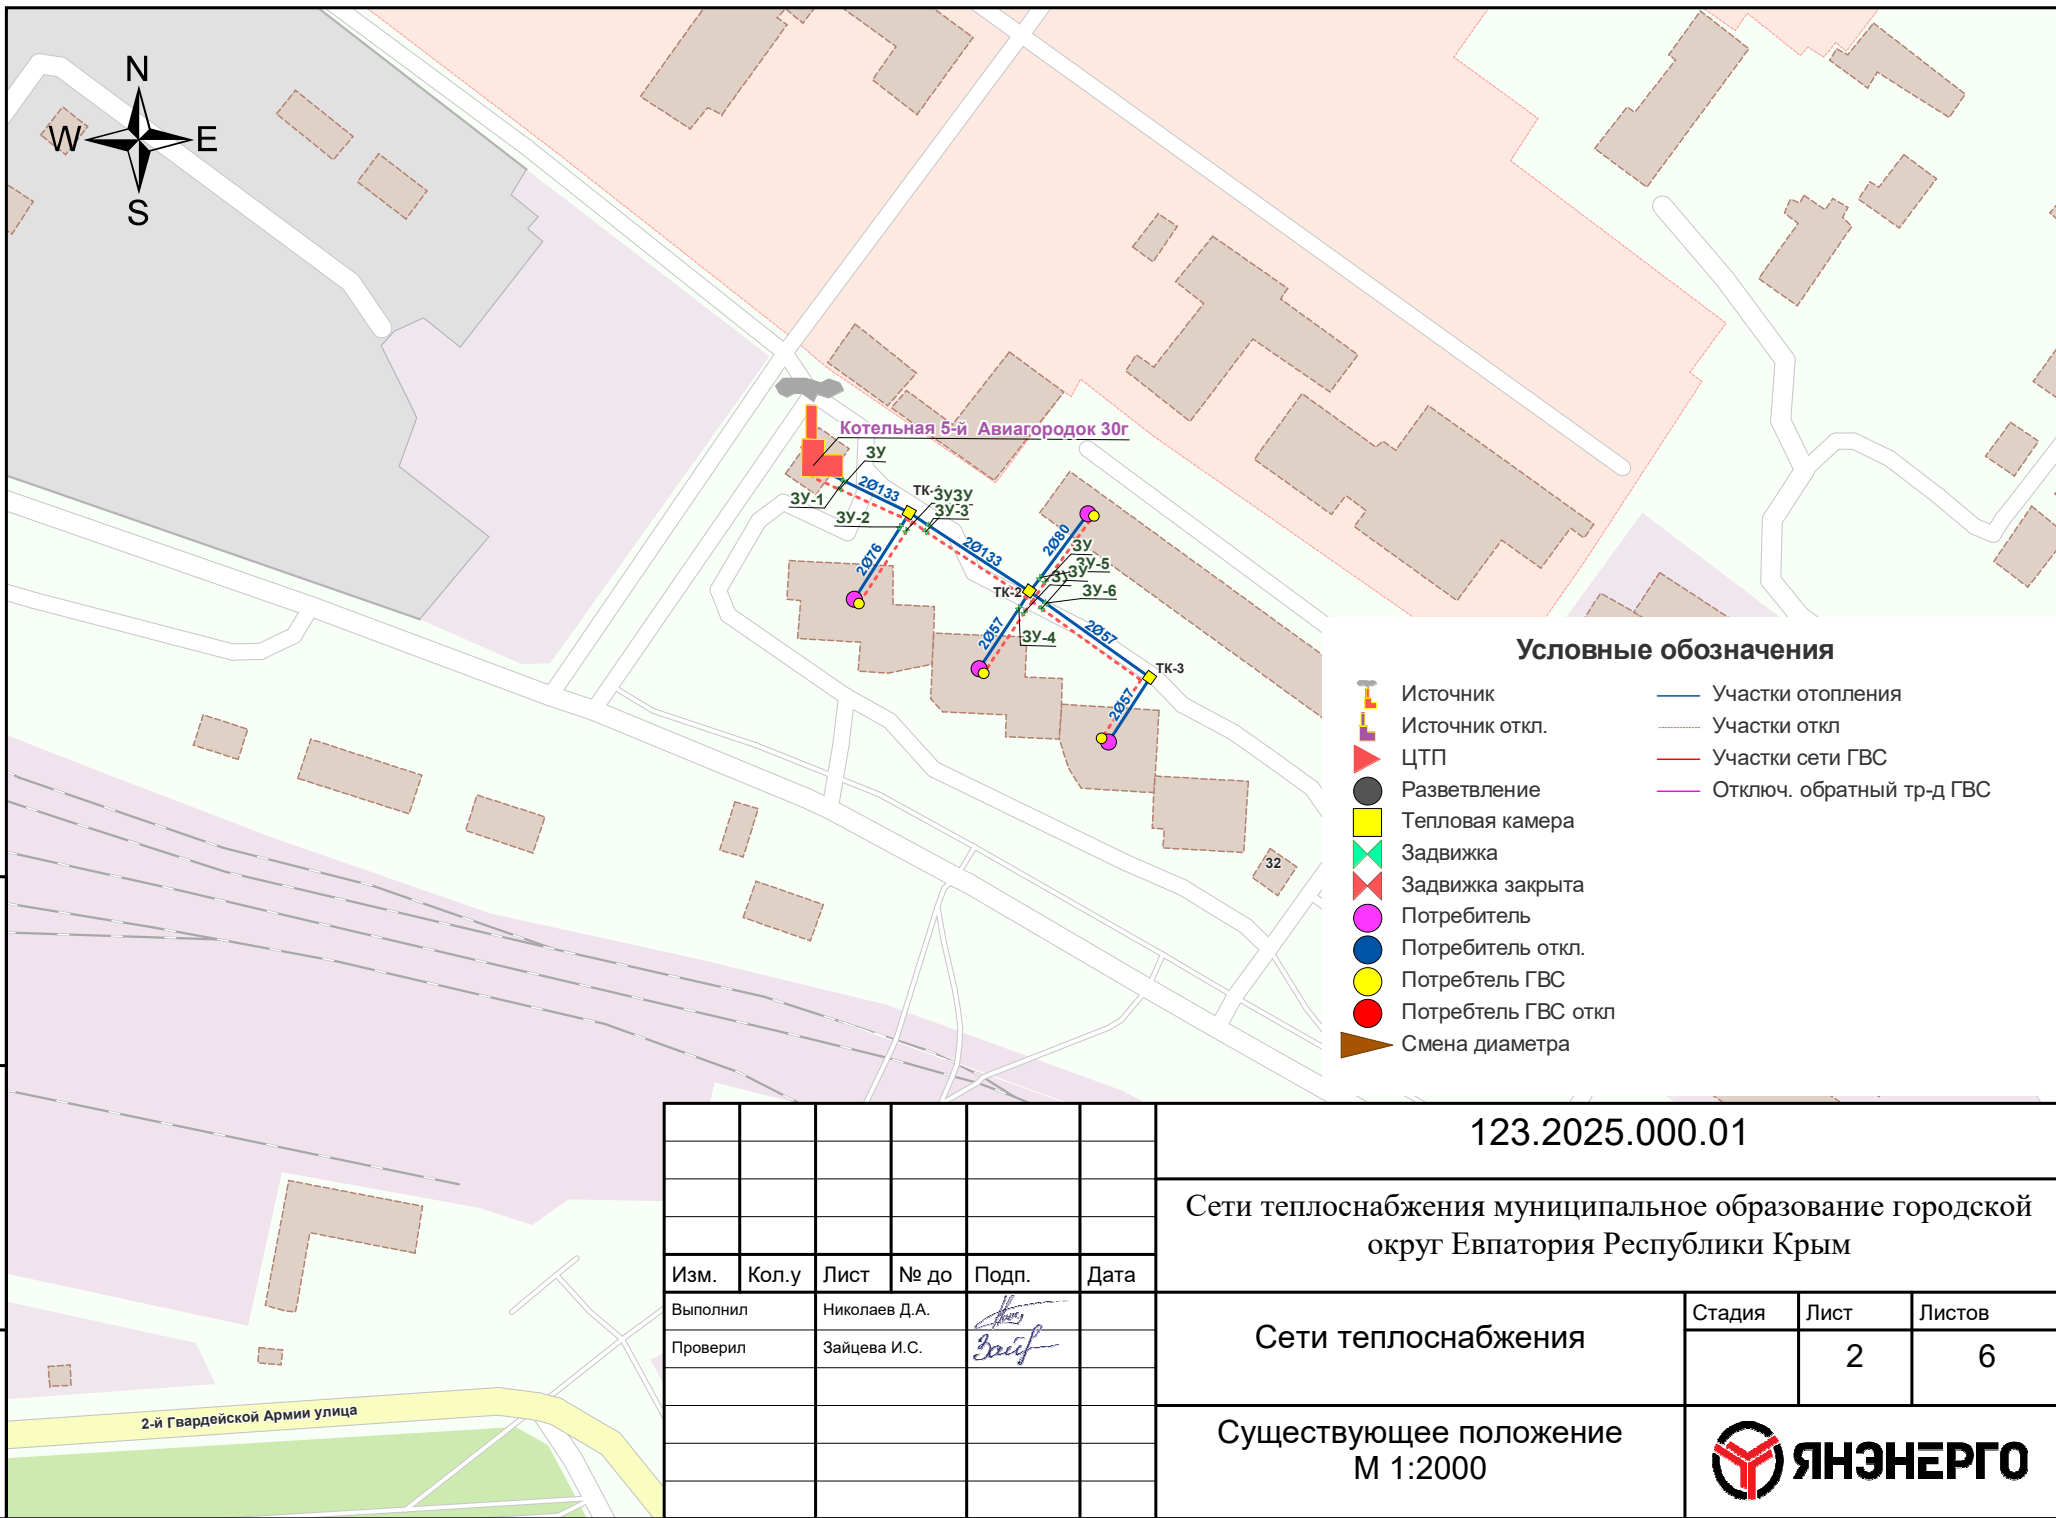

Условные обозначения

- Источник
- Источник откл.
- ЦТП
- Разветвление
- Тепловая камера
- Задвижка
- Задвижка закрыта
- Потребитель
- Потребитель откл.
- Потребитель ГВС
- Потребитель ГВС откл
- Смена диаметра
- Участки отопления
- Участки откл
- Участки сети ГВС
- Отключ. обратный тр-д ГВС

|              |  |
|--------------|--|
| Взам. инв. № |  |
| Подп. и дата |  |
| Инв. № подл. |  |

|          |       |               |      |       |      |
|----------|-------|---------------|------|-------|------|
|          |       |               |      |       |      |
|          |       |               |      |       |      |
| Изм.     | Кол.у | Лист          | № до | Подп. | Дата |
| Выполнил |       | Николаев Д.А. |      |       |      |
| Проверил |       | Зайцева И.С.  |      |       |      |
|          |       |               |      |       |      |
|          |       |               |      |       |      |
|          |       |               |      |       |      |

|                                                                                         |        |                                                                                       |        |
|-----------------------------------------------------------------------------------------|--------|---------------------------------------------------------------------------------------|--------|
| 123.2025.000.01                                                                         |        |                                                                                       |        |
| Сети теплоснабжения муниципальное образование городской округ Евпатория Республики Крым |        |                                                                                       |        |
| Сети теплоснабжения                                                                     | Стадия | Лист                                                                                  | Листов |
|                                                                                         |        | 2                                                                                     | 6      |
| Существующее положение<br>М 1:2000                                                      |        |  |        |