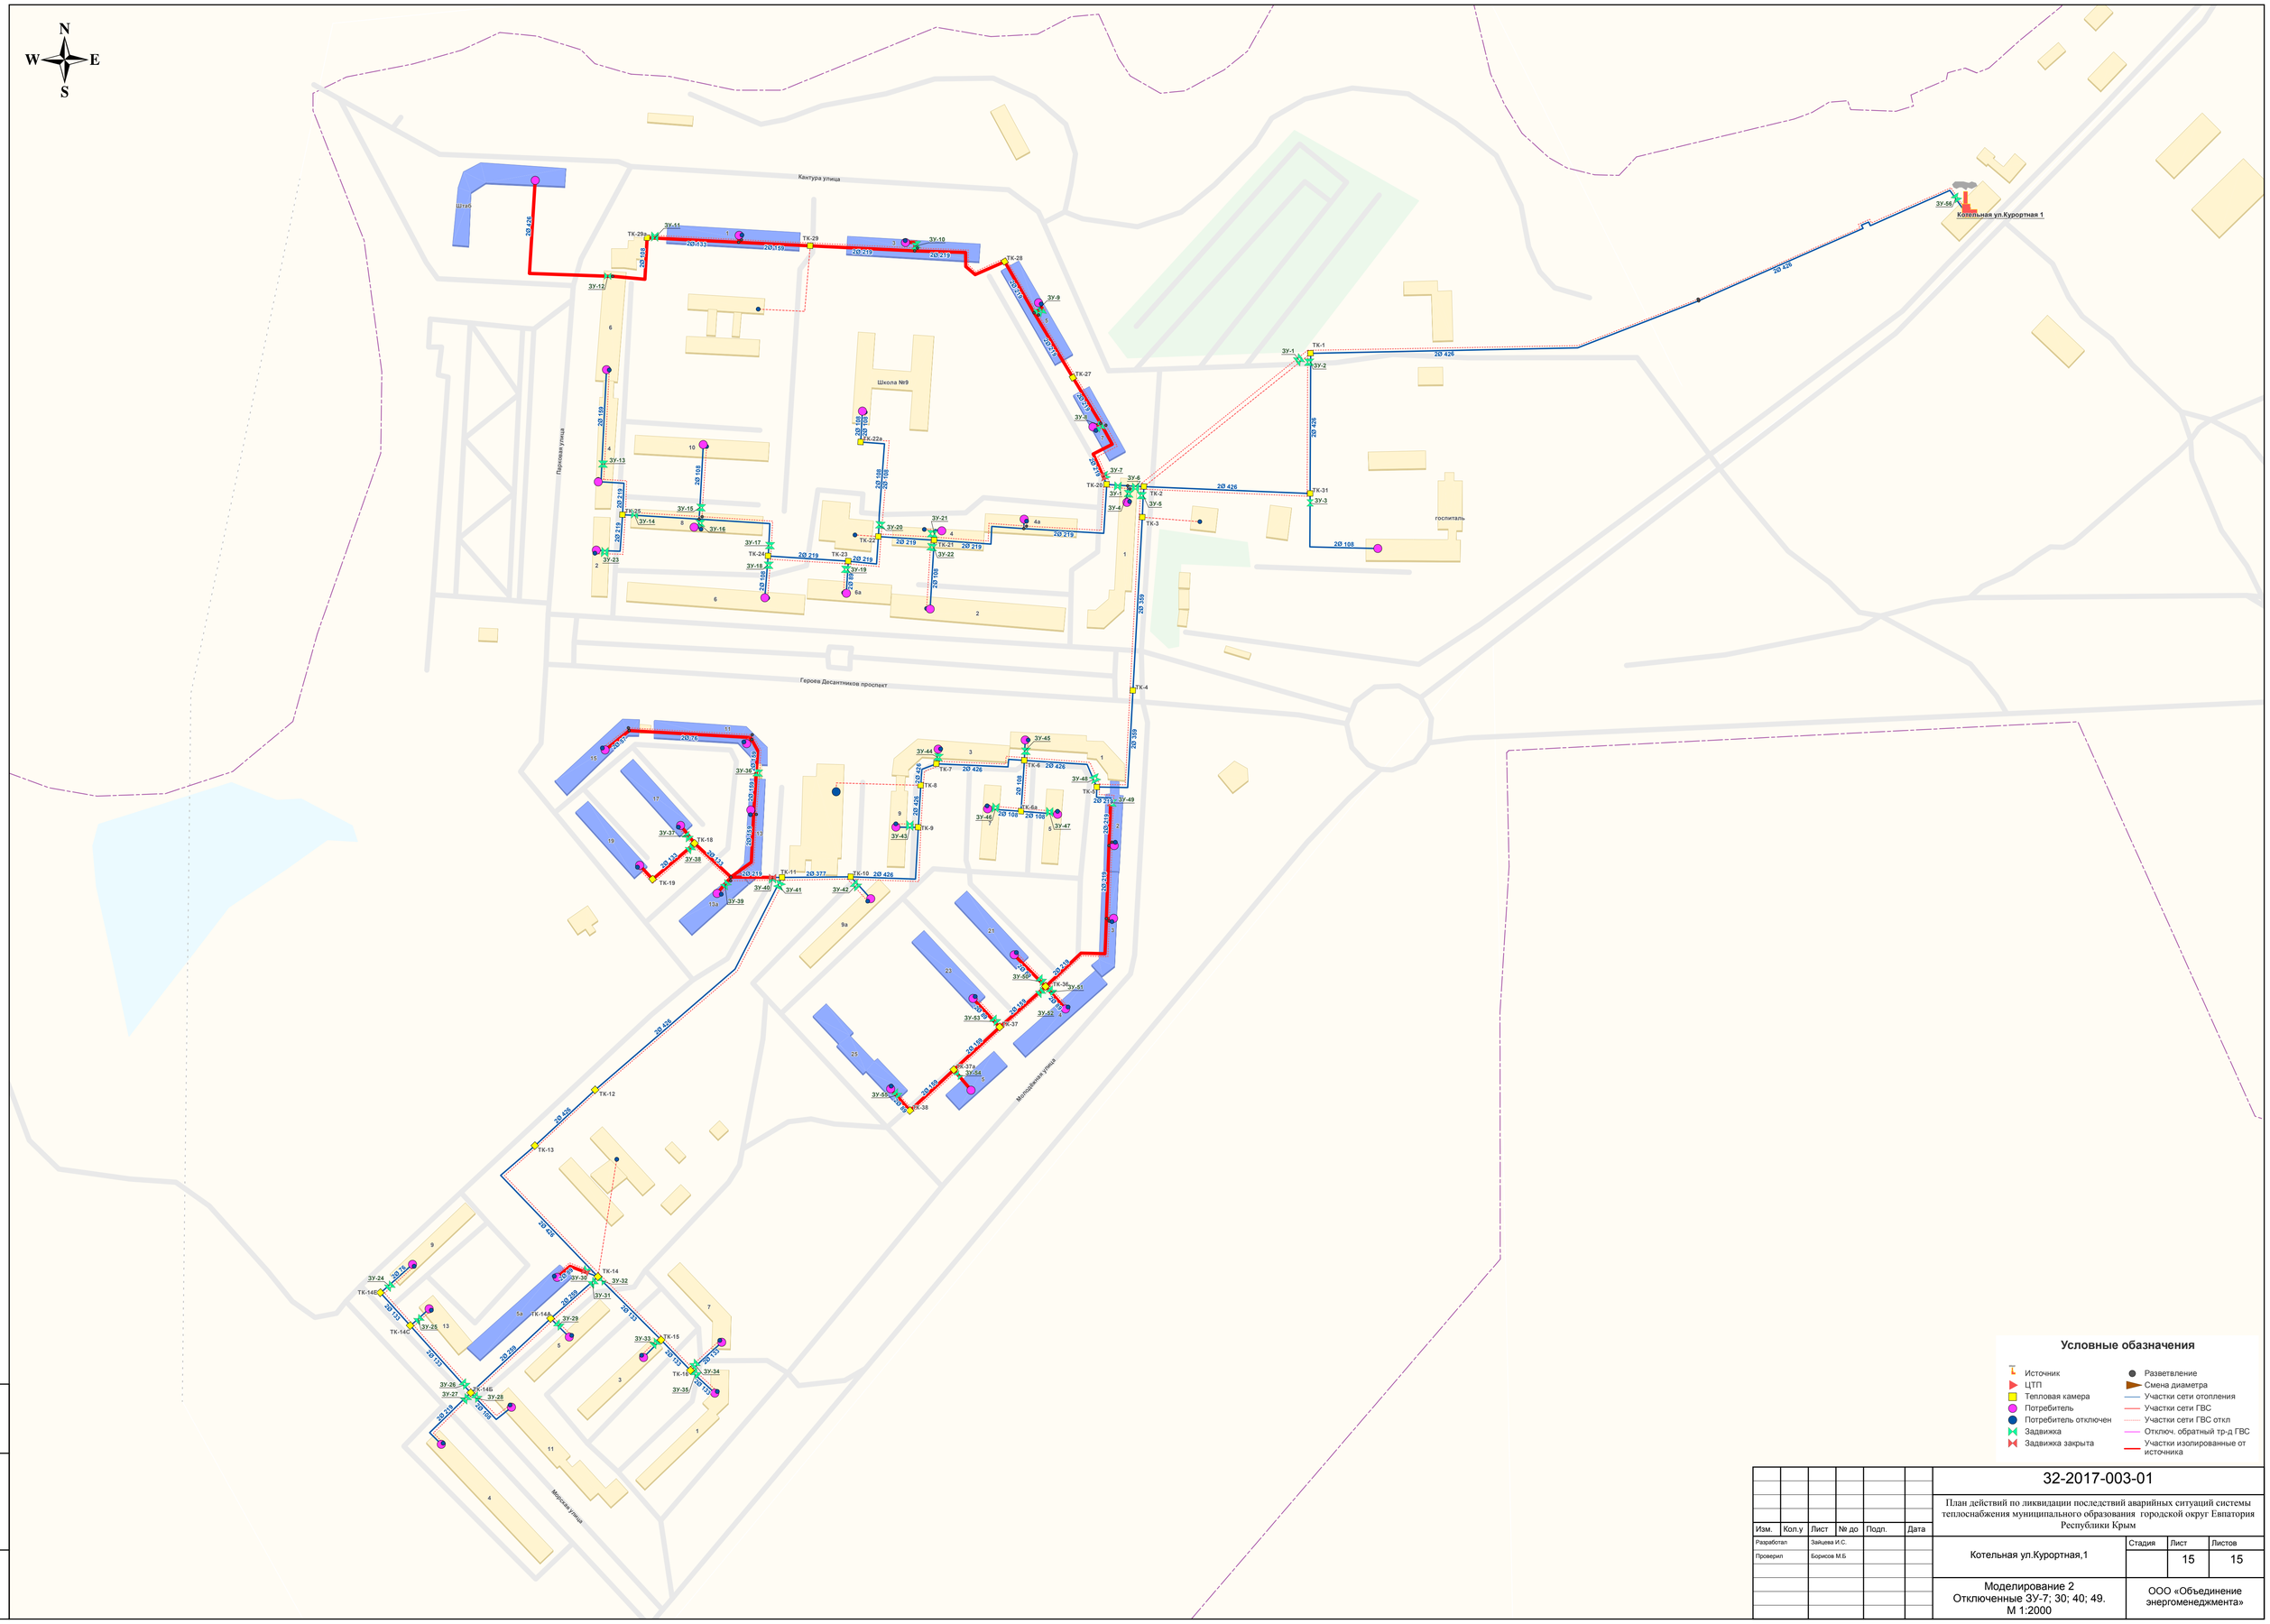

Изм.	Кол.у	Лист	№ до	Подп.	Дата
Разработал		Зайцева И.С.			
Проверил		Борисов М.Б.			

32-2017-003-01

План действий по ликвидации последствий аварийных ситуаций системы теплоснабжения муниципального образования городской округ Евпатория Республики Крым

Котельная ул.Курортная,1

Стадия	Лист	Листов
	15	15

Моделирование 2
Отключенные ЗУ-7; 30; 40; 49.
М 1:2000

ООО «Объединение энергоменеджмента»

Взам. инв. №

Подп. и дата

Инв. № подл.