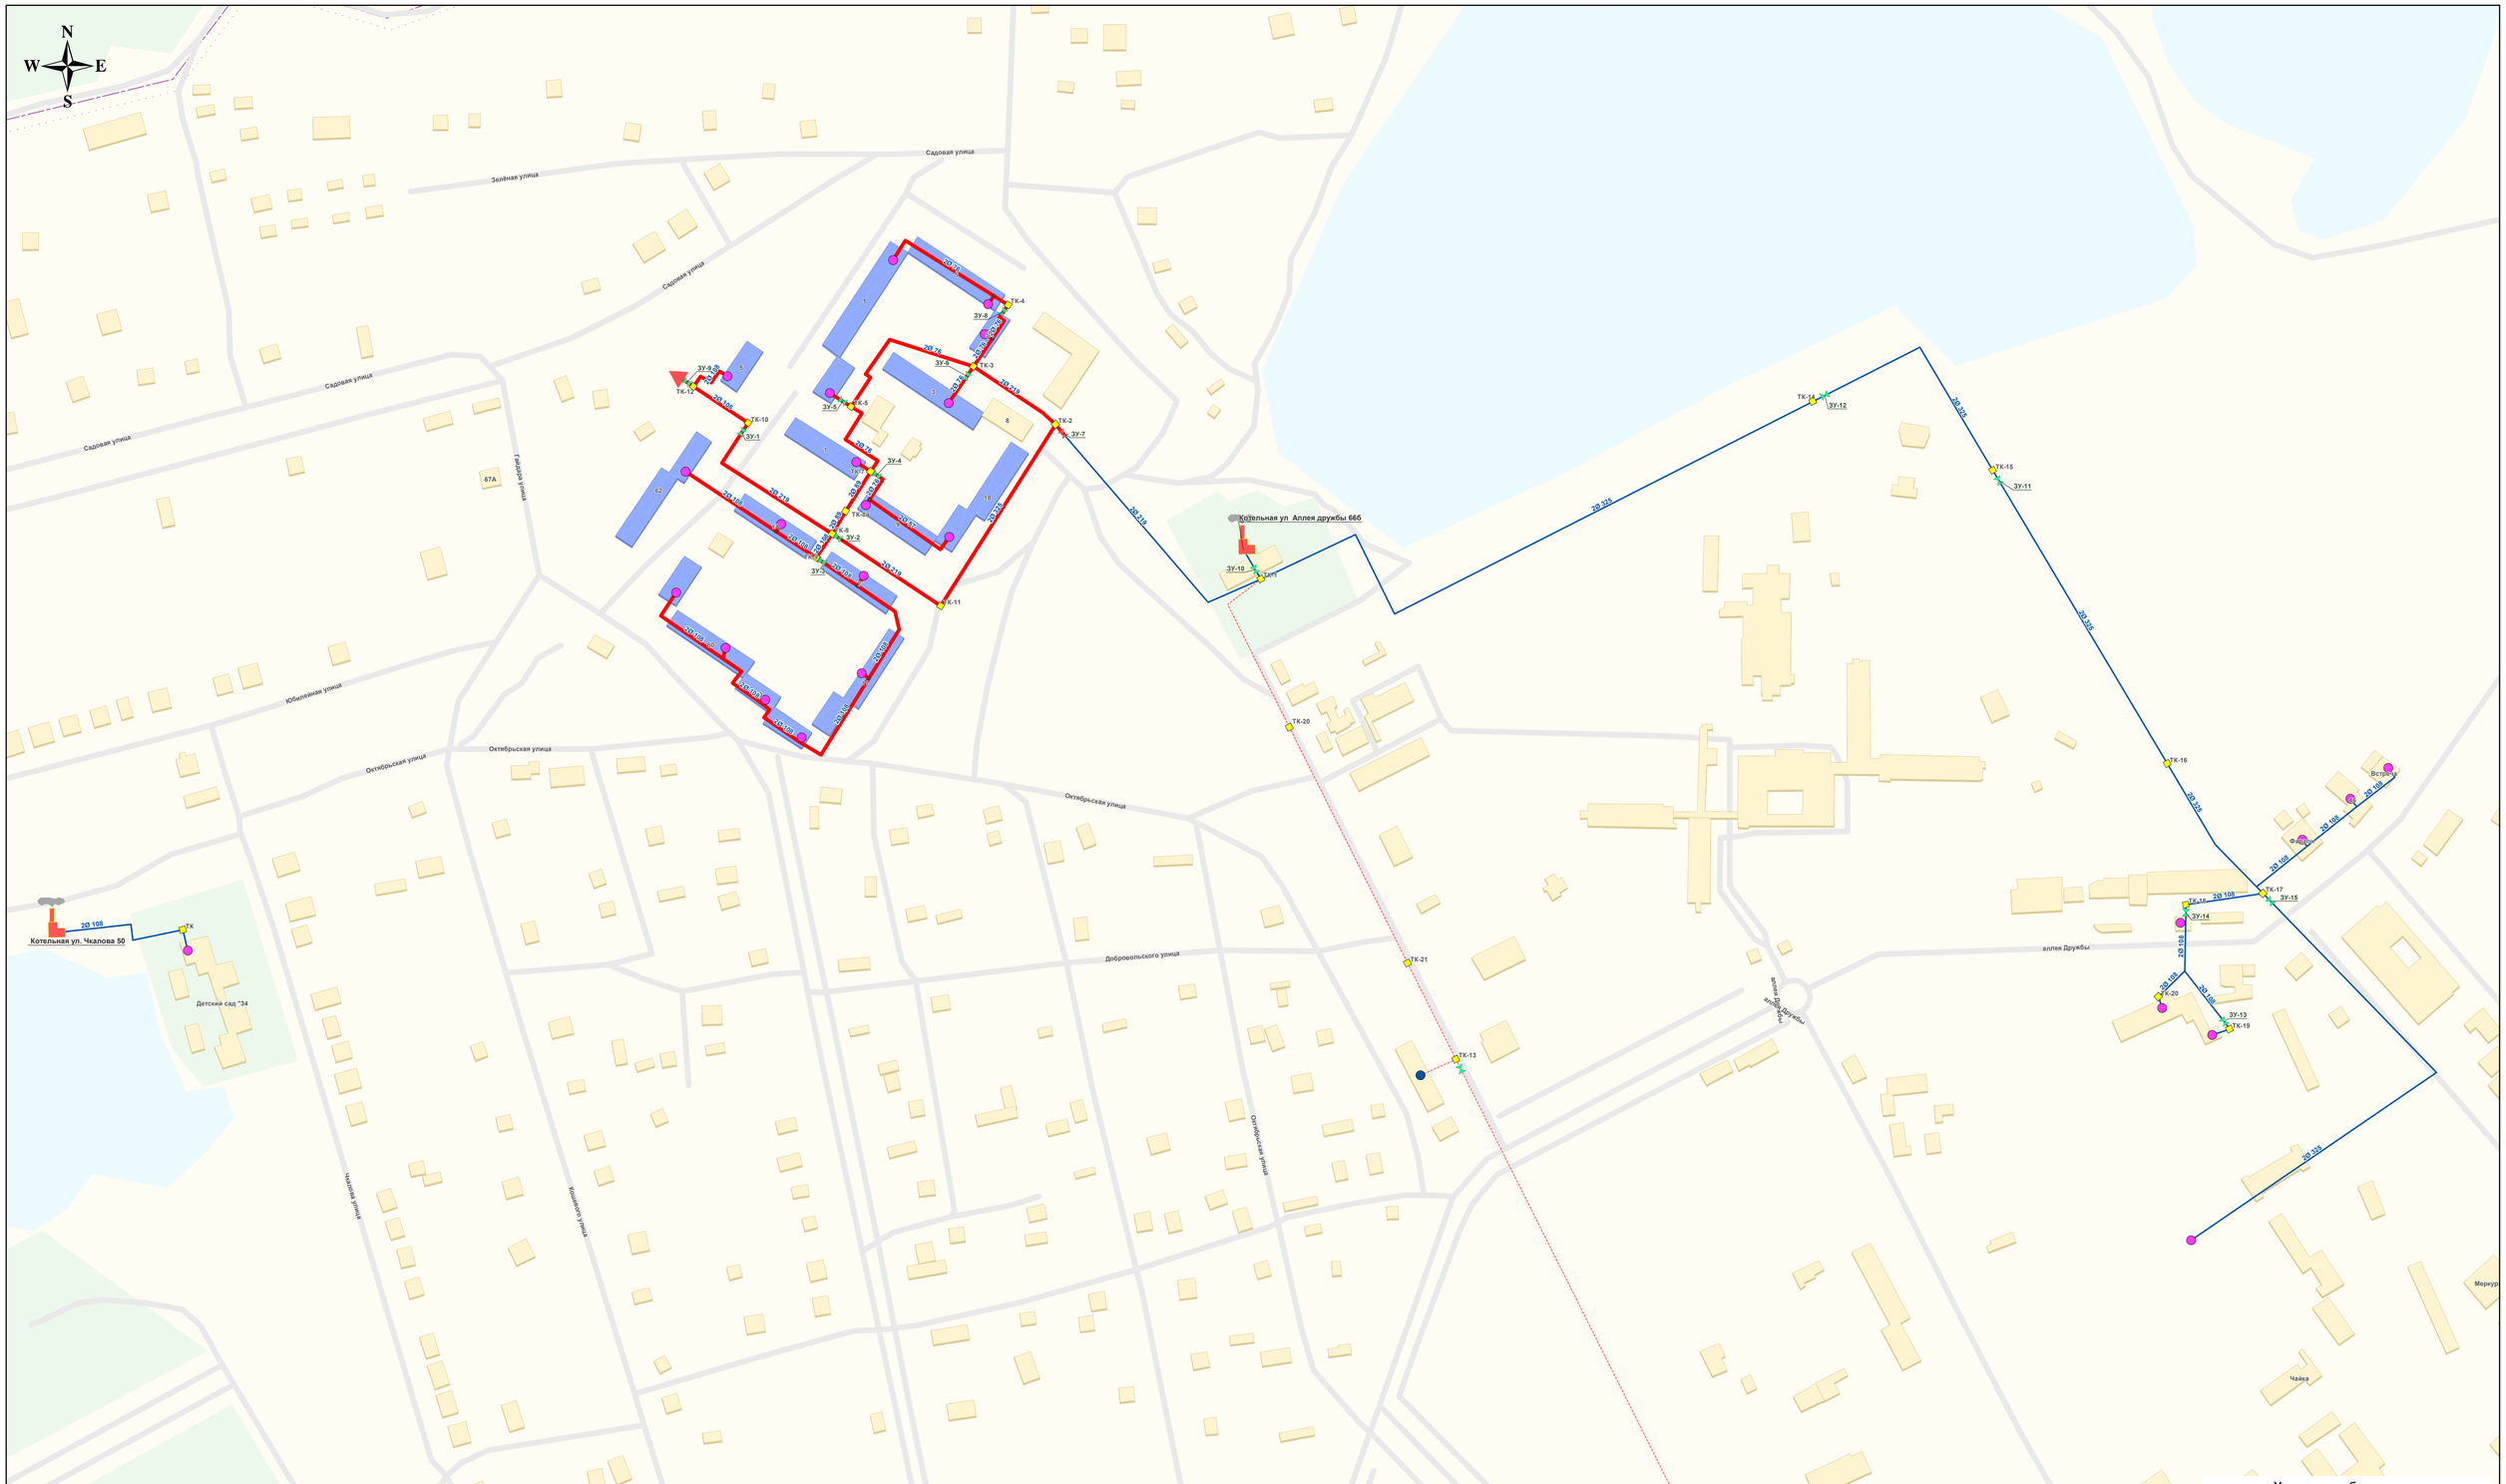

Условные обозначения

- Источник
- ЦТП
- Тепловая камера
- Потребитель
- Потребитель отключен
- Задвижка
- Задвижка закрыта
- Разветвление
- Смена диаметра
- Участки сети отопления
- Участки сети ГВС
- Участки сети ГВС откл
- Отключ. обратный тр-д ГВС
- Участки изолированные от источника

Изм.	Кол.у	Лист	№ до	Подп.	Дата
Разработал		Зайцева И.С.			
Проверил		Борисов М.Б.			

32-2017-003-01

План действий по ликвидации последствий аварийных ситуаций системы теплоснабжения муниципального образования городской округ Евпатория Республики Крым

Котельная Аллея дружбы, 66б

Стадия	Лист	Листов
	12	15

Моделирование 1
Отключены ЗУ-7.
М 1:2000

ООО «Объединение энергоменеджмента»

Взам. инв. №

Подп. и дата

Инв. № подл.