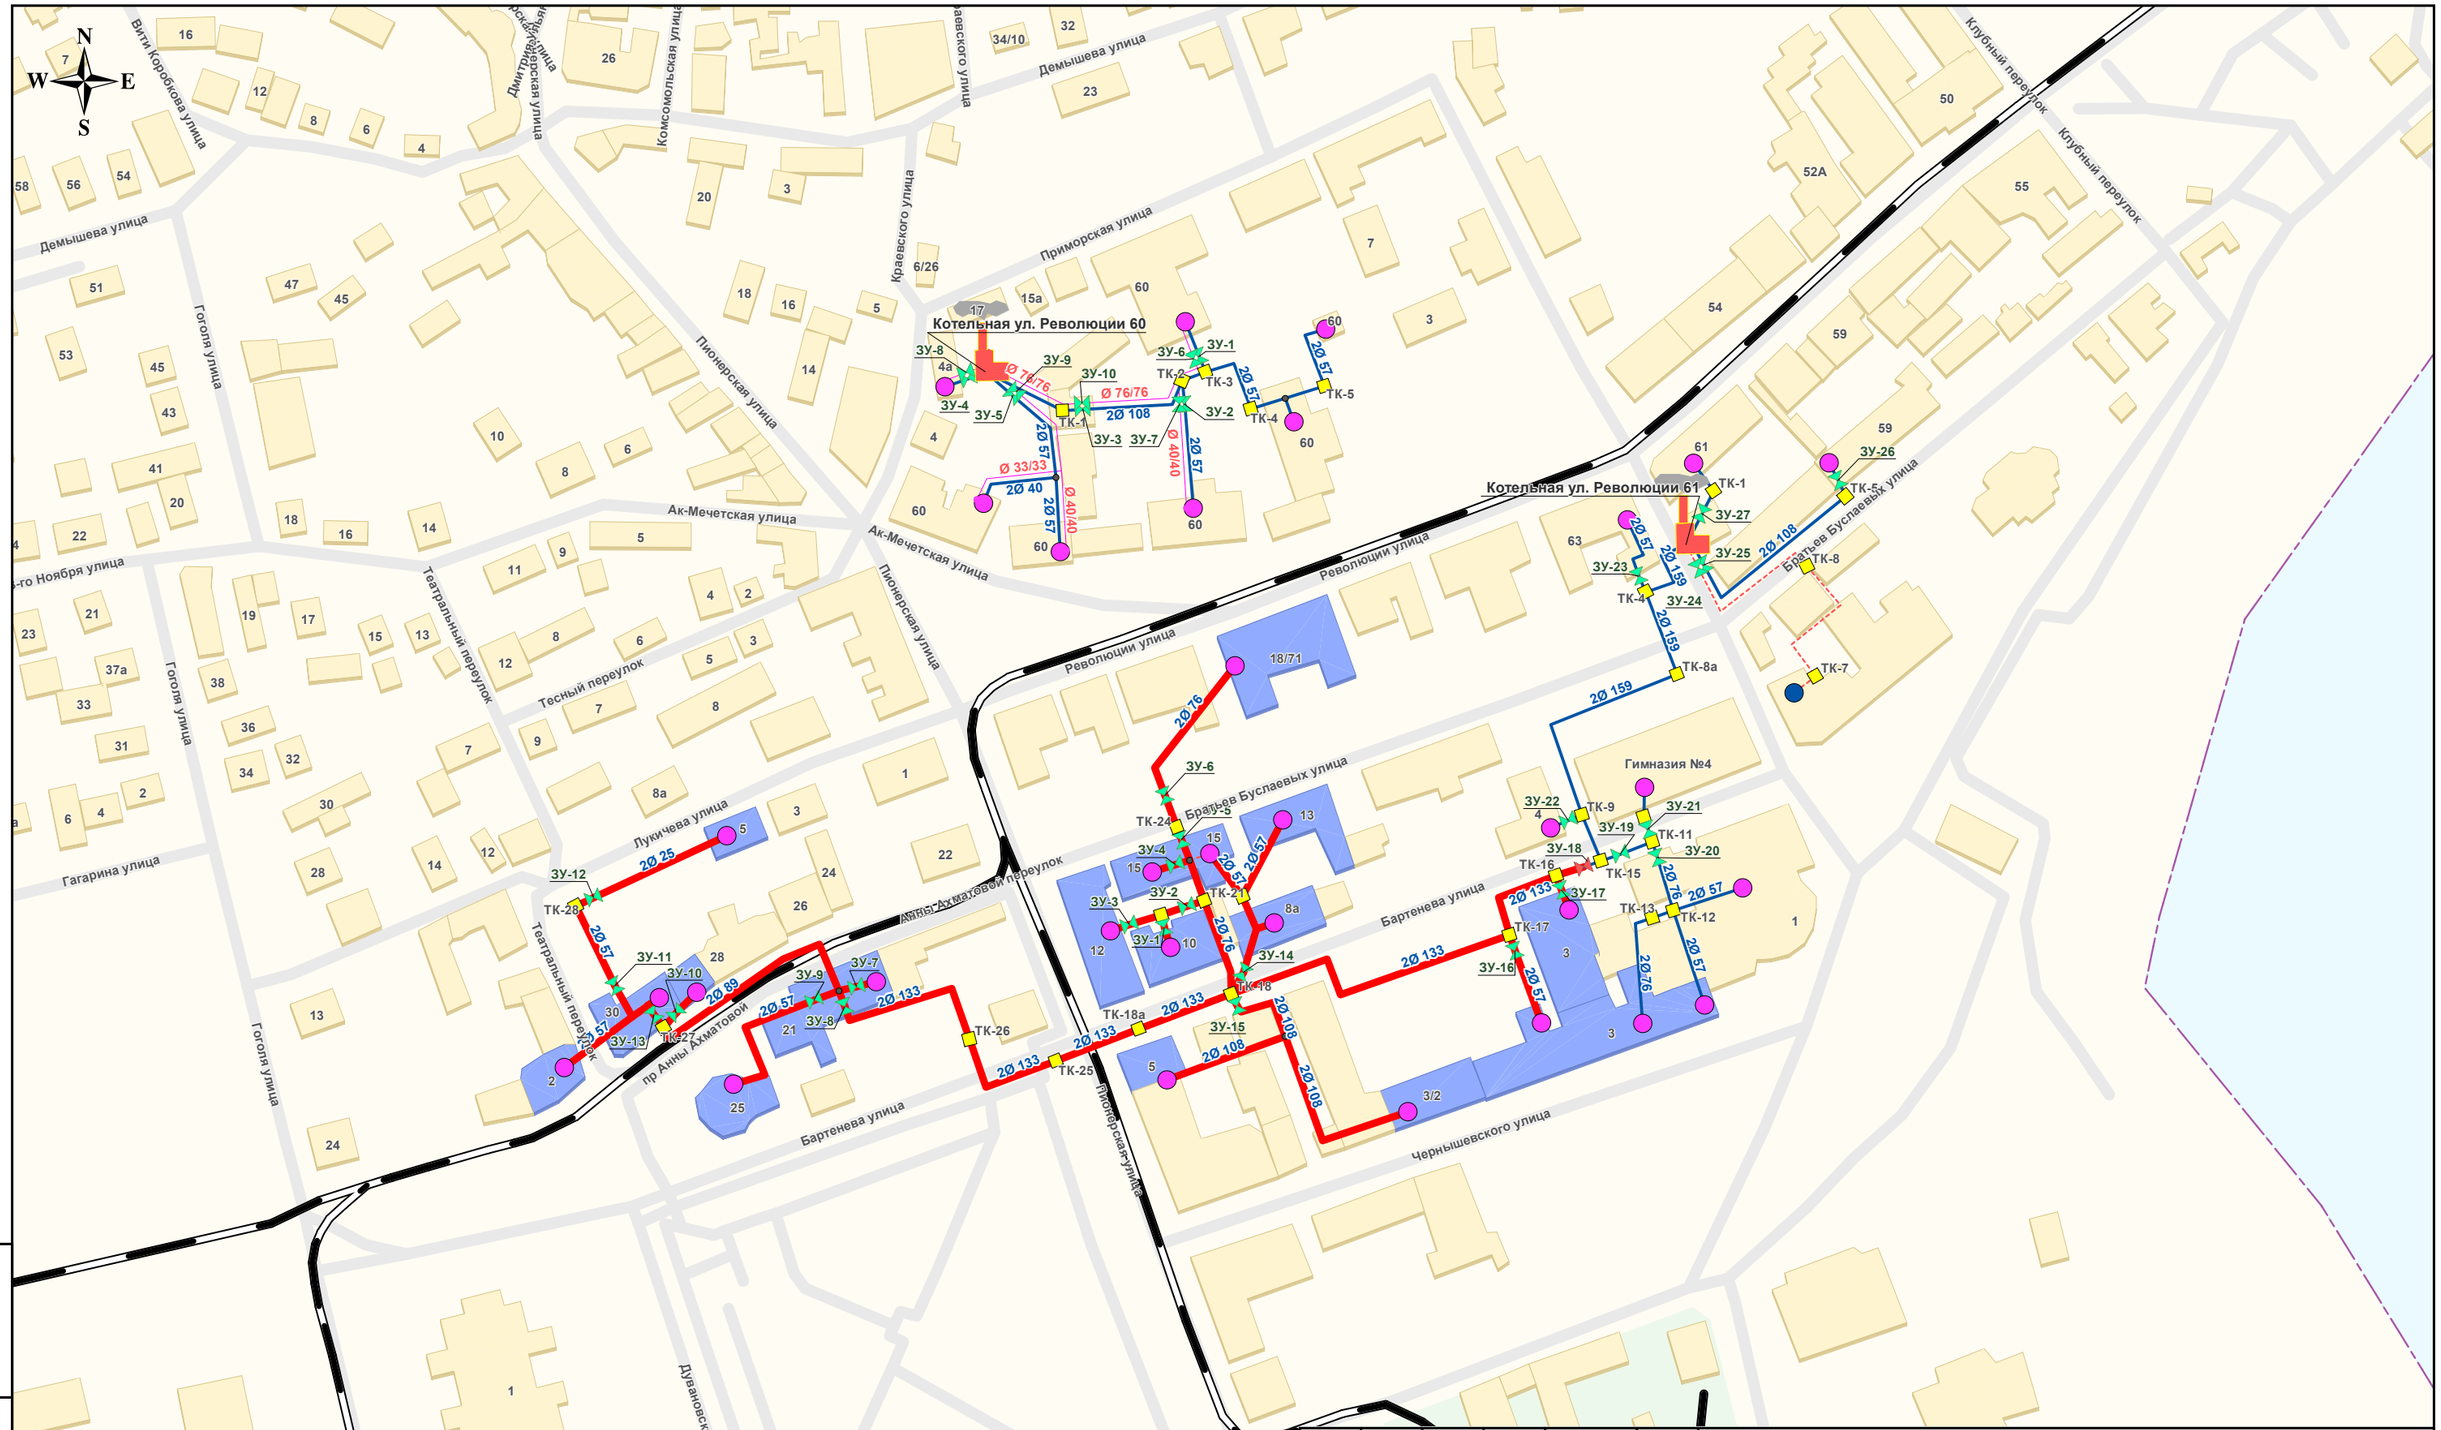

Условные обозначения

- Источник
- ЦТП
- Тепловая камера
- Потребитель
- Потребитель отключен
- Задвижка
- Задвижка закрыта
- Разветвление
- Смена диаметра
- Участки сети отопления
- Отключ. обратный тр-д ГВС
- Участки изолированные от источника
- Участки сети ГВС откл
- Участки сети ГВС

Взам. инв. №	Подп. и дата	Инв. № подл.

Изм.	Кол.у	Лист	№ до	Подп.	Дата
Разработал		Зайцева И.С.			
Проверил		Борисов М.Б			

32-2017-003-01

План действий по ликвидации последствий аварийных ситуаций системы теплоснабжения муниципального образования городской округ Евпатория Республики Крым

Котельные ул.Революции 61

Стадия	Лист	Листов
	11	15

Моделирование 2
Отключены ЗУ-18.
М 1:2000

ООО «Объединение энергоменеджмента»