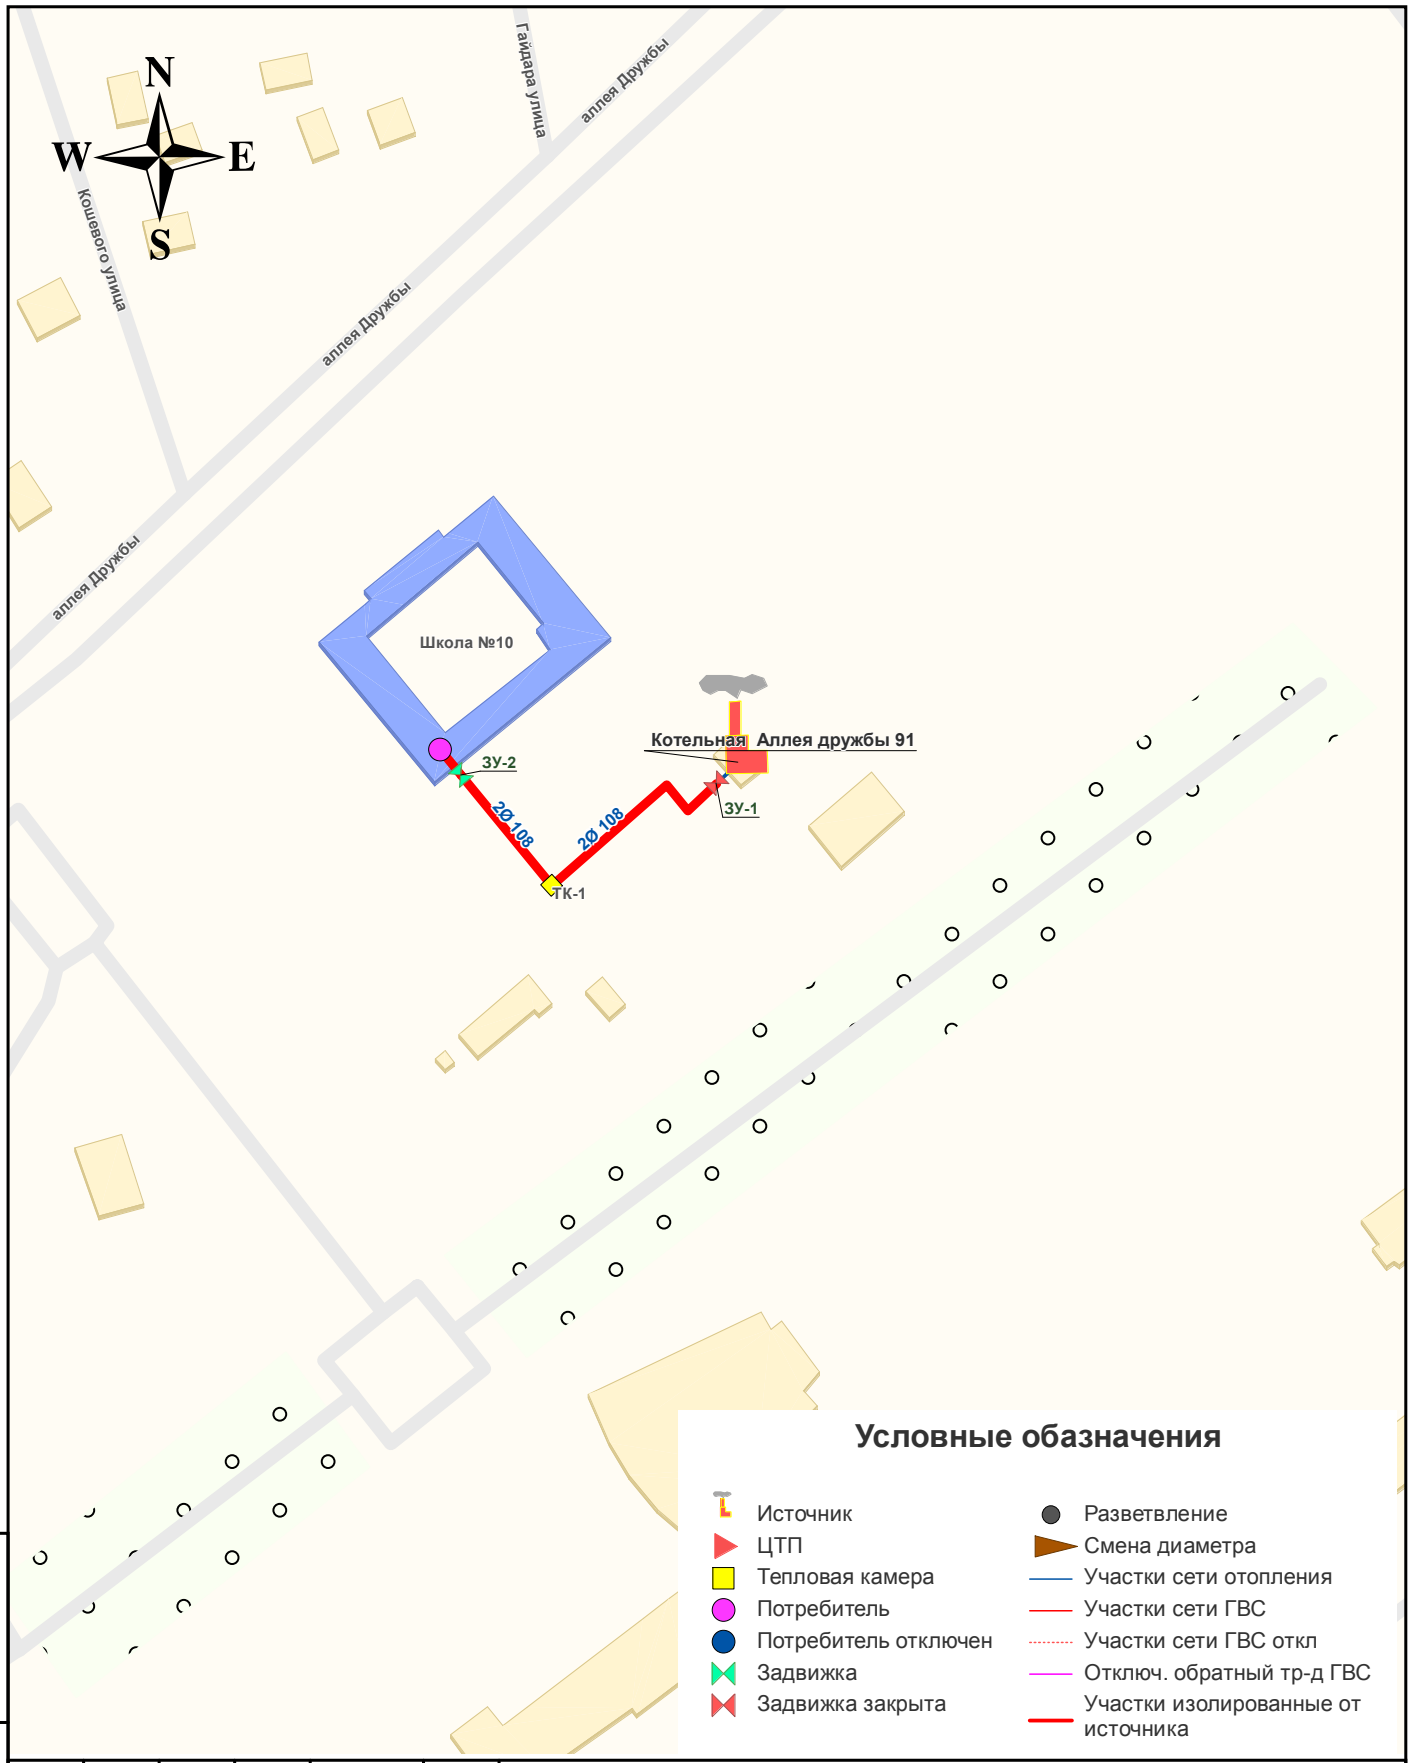

Изм.	Кол.у	Лист	№ до	Подп.	Дата	32-2017-003-01
						План действий по ликвидации последствий аварийных ситуаций системы теплоснабжения муниципального образования городской округ Евпатория Республики Крым
Разработал		Зайцева И.С.				Котельная Аллея дружбы, 91
Проверил		Борисов М.Б				Стадия / Лист 13 / Листов 15
						Моделирование 1 Отключены ЗУ-1 М 1:2000
						ООО «Объединение энергоменеджмента»

Взам. инв. №

Подп. и дата

Инв. № подл.