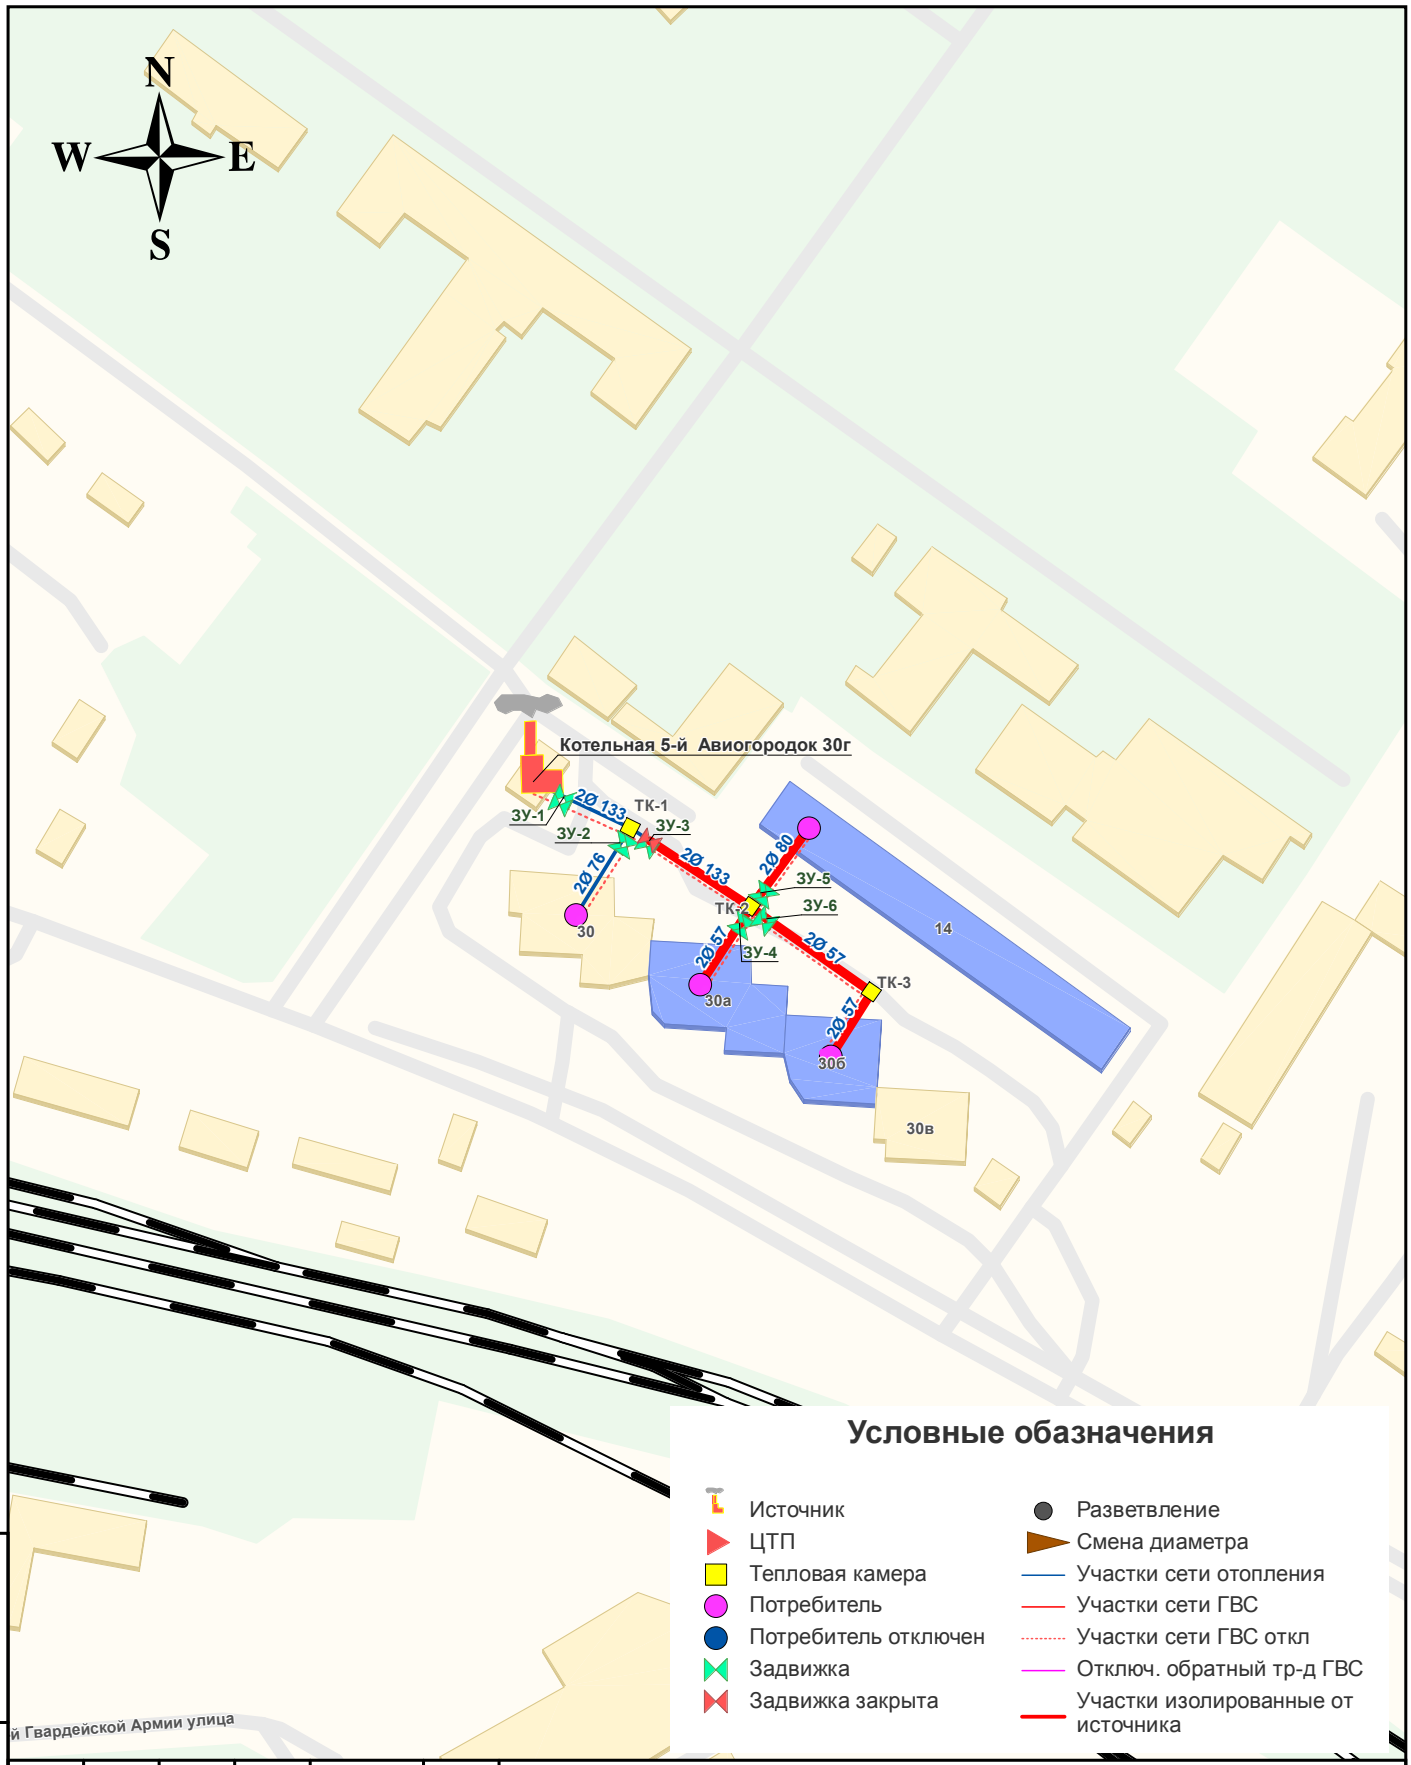

Взам. инв. №							
Подп. и дата							
Инв. № подл.							
Изм.	Кол.у	Лист	№ до	Подп.	Дата		
Разработал		Зайцева И.С.					
Проверил		Борисов М.Б					

32-2017-003-01

План действий по ликвидации последствий аварийных ситуаций системы теплоснабжения муниципального образования городской округ Евпатория Республики Крым

Схема теплоснабжения Котельная 5-й Авиогородок 30г	Стадия	Лист	Листов
		2	15
Моделирование 1 Отключена ЗУ №3 М 1:2000	ООО «Объединение энергоменеджмента»		