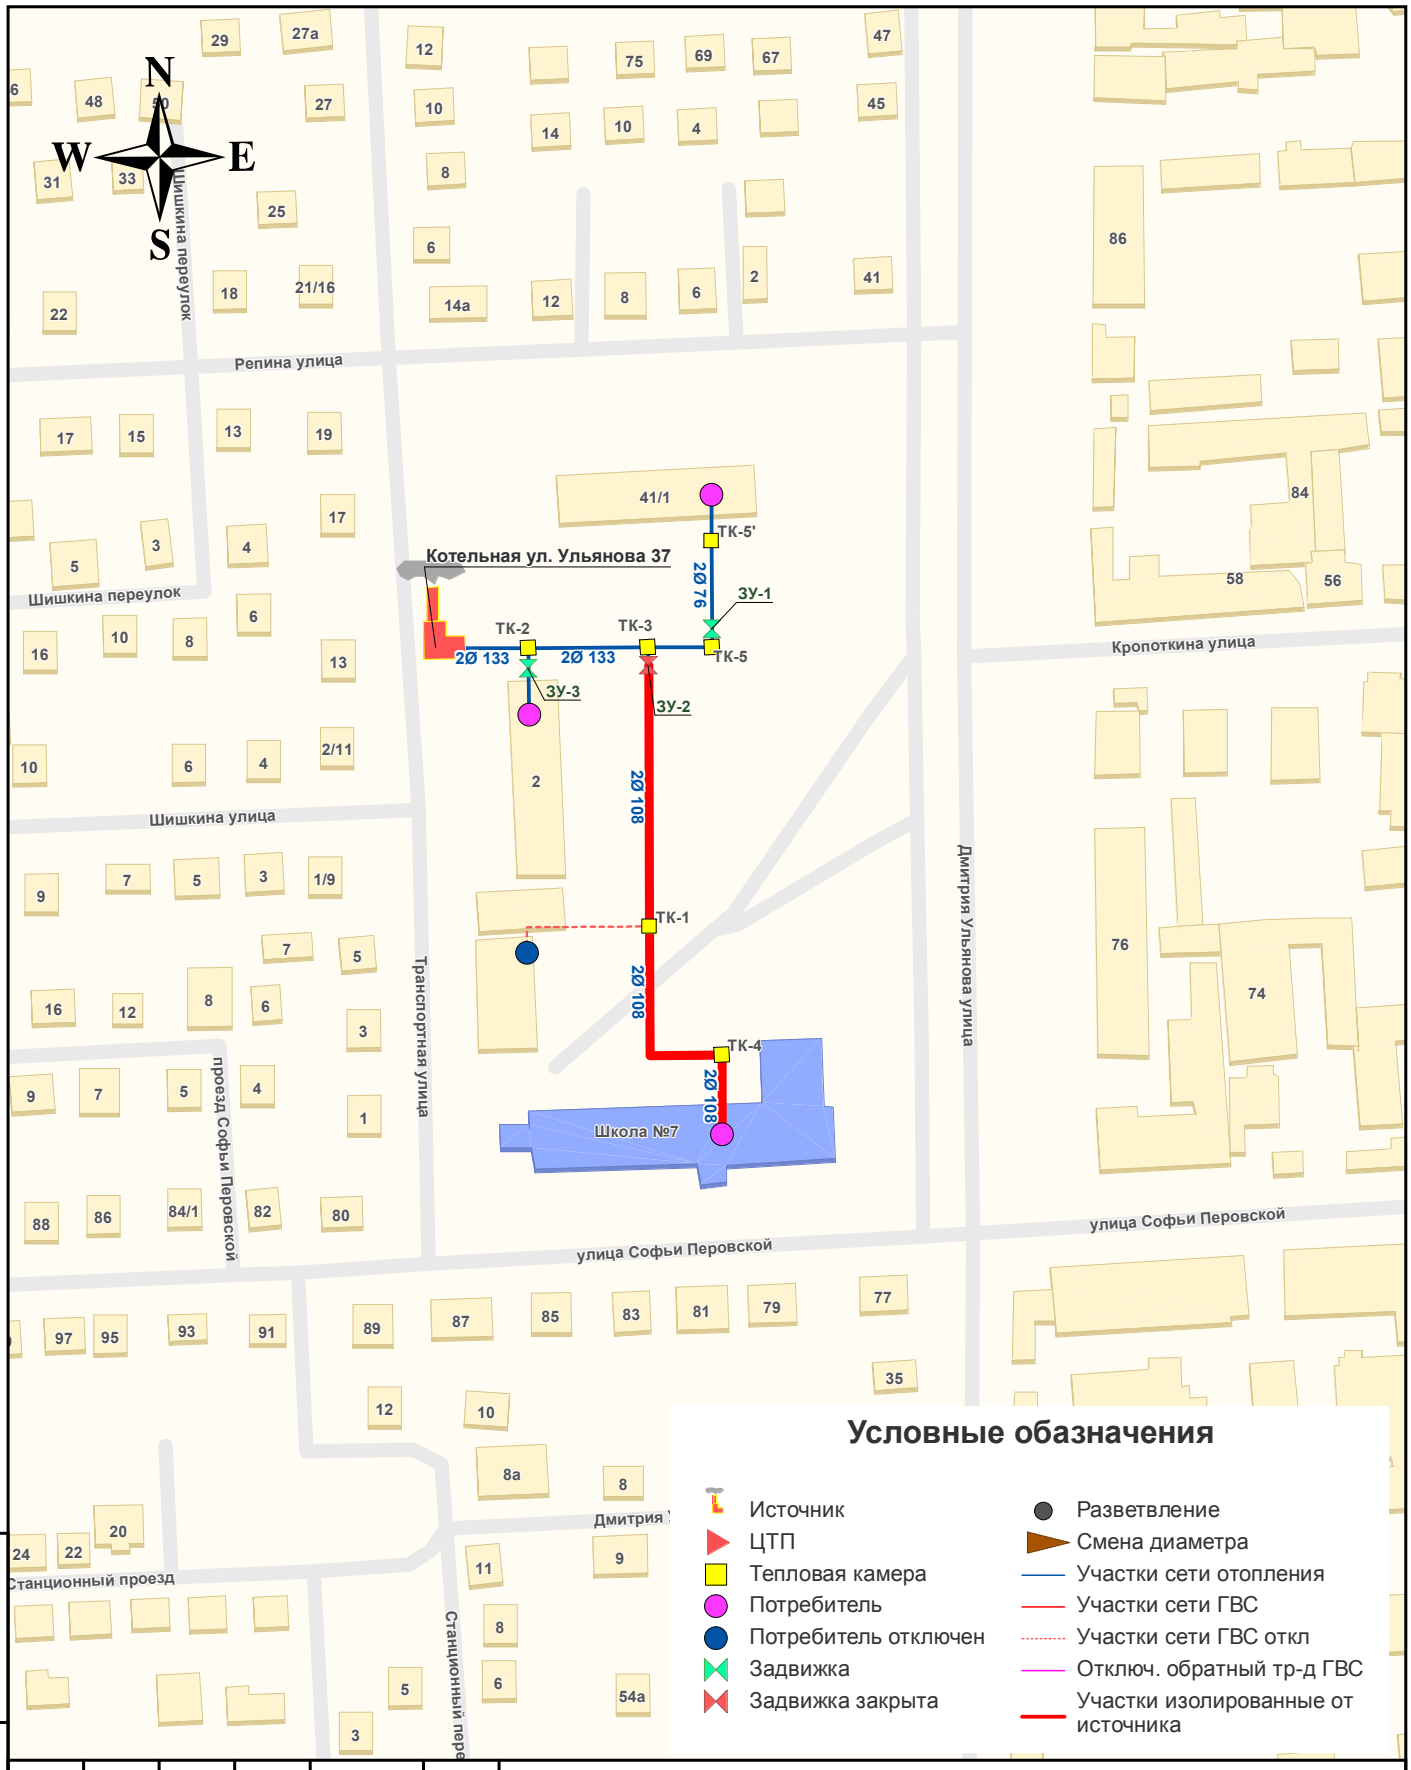

Взам. инв. №							
Подп. и дата							
Инв. № подл.							
Изм.	Кол.у	Лист	№ до	Подп.	Дата		
Разработал		Зайцева И.С.					
Проверил		Борисов М.Б					

32-2017-003-01

План действий по ликвидации последствий аварийных ситуаций системы теплоснабжения муниципального образования городской округ Евпатория Республики Крым

Схема теплоснабжения
Котельная ул. Ульянова 37

Стадия	Лист	Листов
	5	15

Моделирование 1
Отключена ЗУ №2
М 1:2000

ООО «Объединение энергоменеджмента»