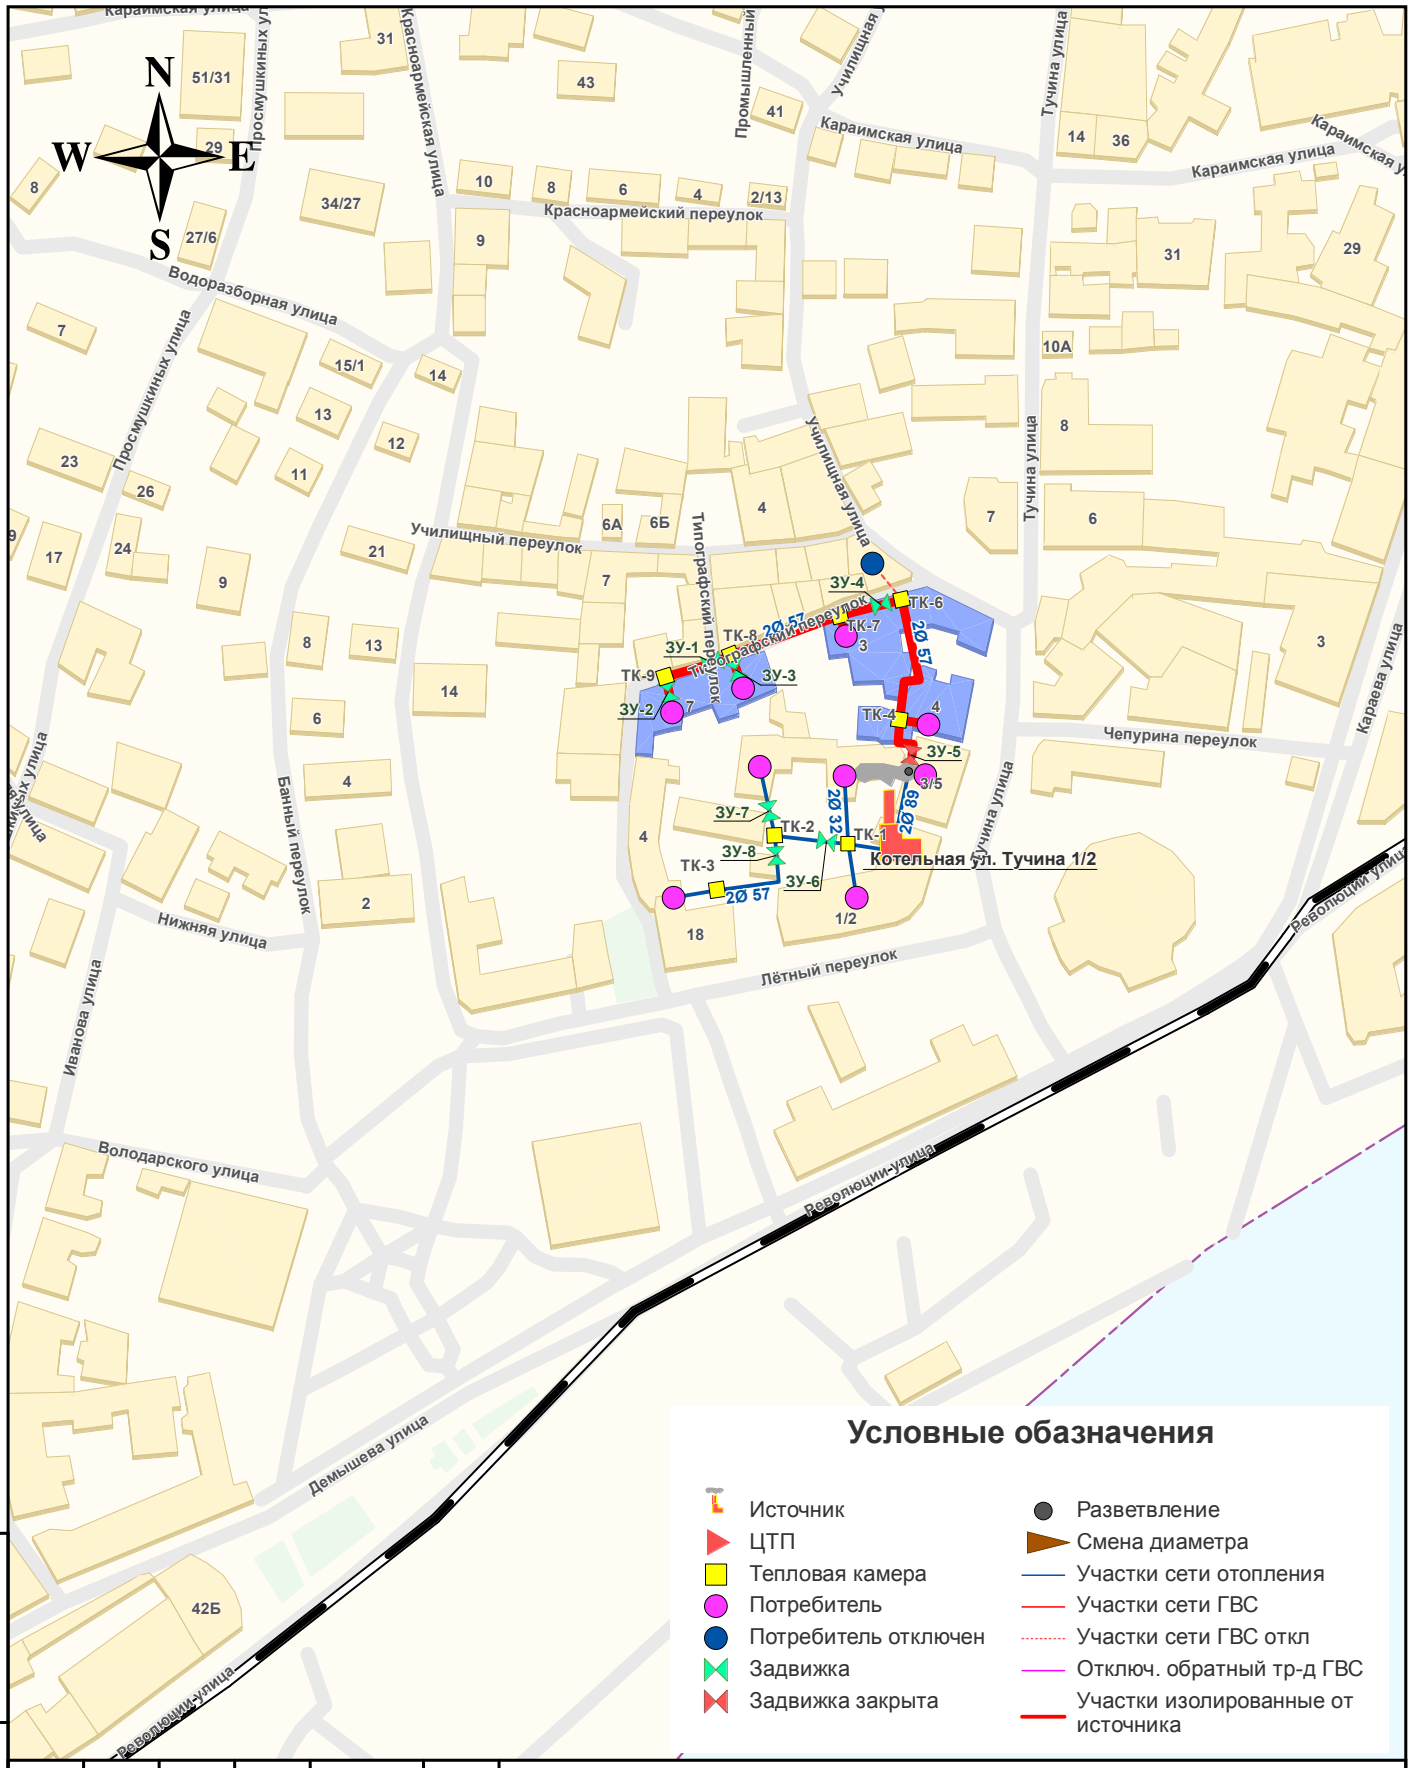

Условные обозначения

- Источник
- ЦТП
- Тепловая камера
- Потребитель
- Потребитель отключен
- Задвижка
- Задвижка закрыта
- Разветвление
- Смена диаметра
- Участки сети отопления
- Участки сети ГВС
- Участки сети ГВС откл
- Отключ. обратный тр-д ГВС
- Участки изолированные от источника

Взам. инв. №							
Подп. и дата							
Инв. № подл.							
	Изм.	Кол.у	Лист	№ до	Подп.	Дата	
	Разработал		Зайцева И.С.				
	Проверил		Борисов М.Б				

32-2017-003-01

План действий по ликвидации последствий аварийных ситуаций системы теплоснабжения муниципального образования городской округ Евпатория Республики Крым

Схема теплоснабжения
Котельная ул. Тучина 1/2

Стадия	Лист	Листов
	10	15

Моделирование 1
Отключена ЗУ №5
М 1:2000

ООО «Объединение энергоменеджмента»