


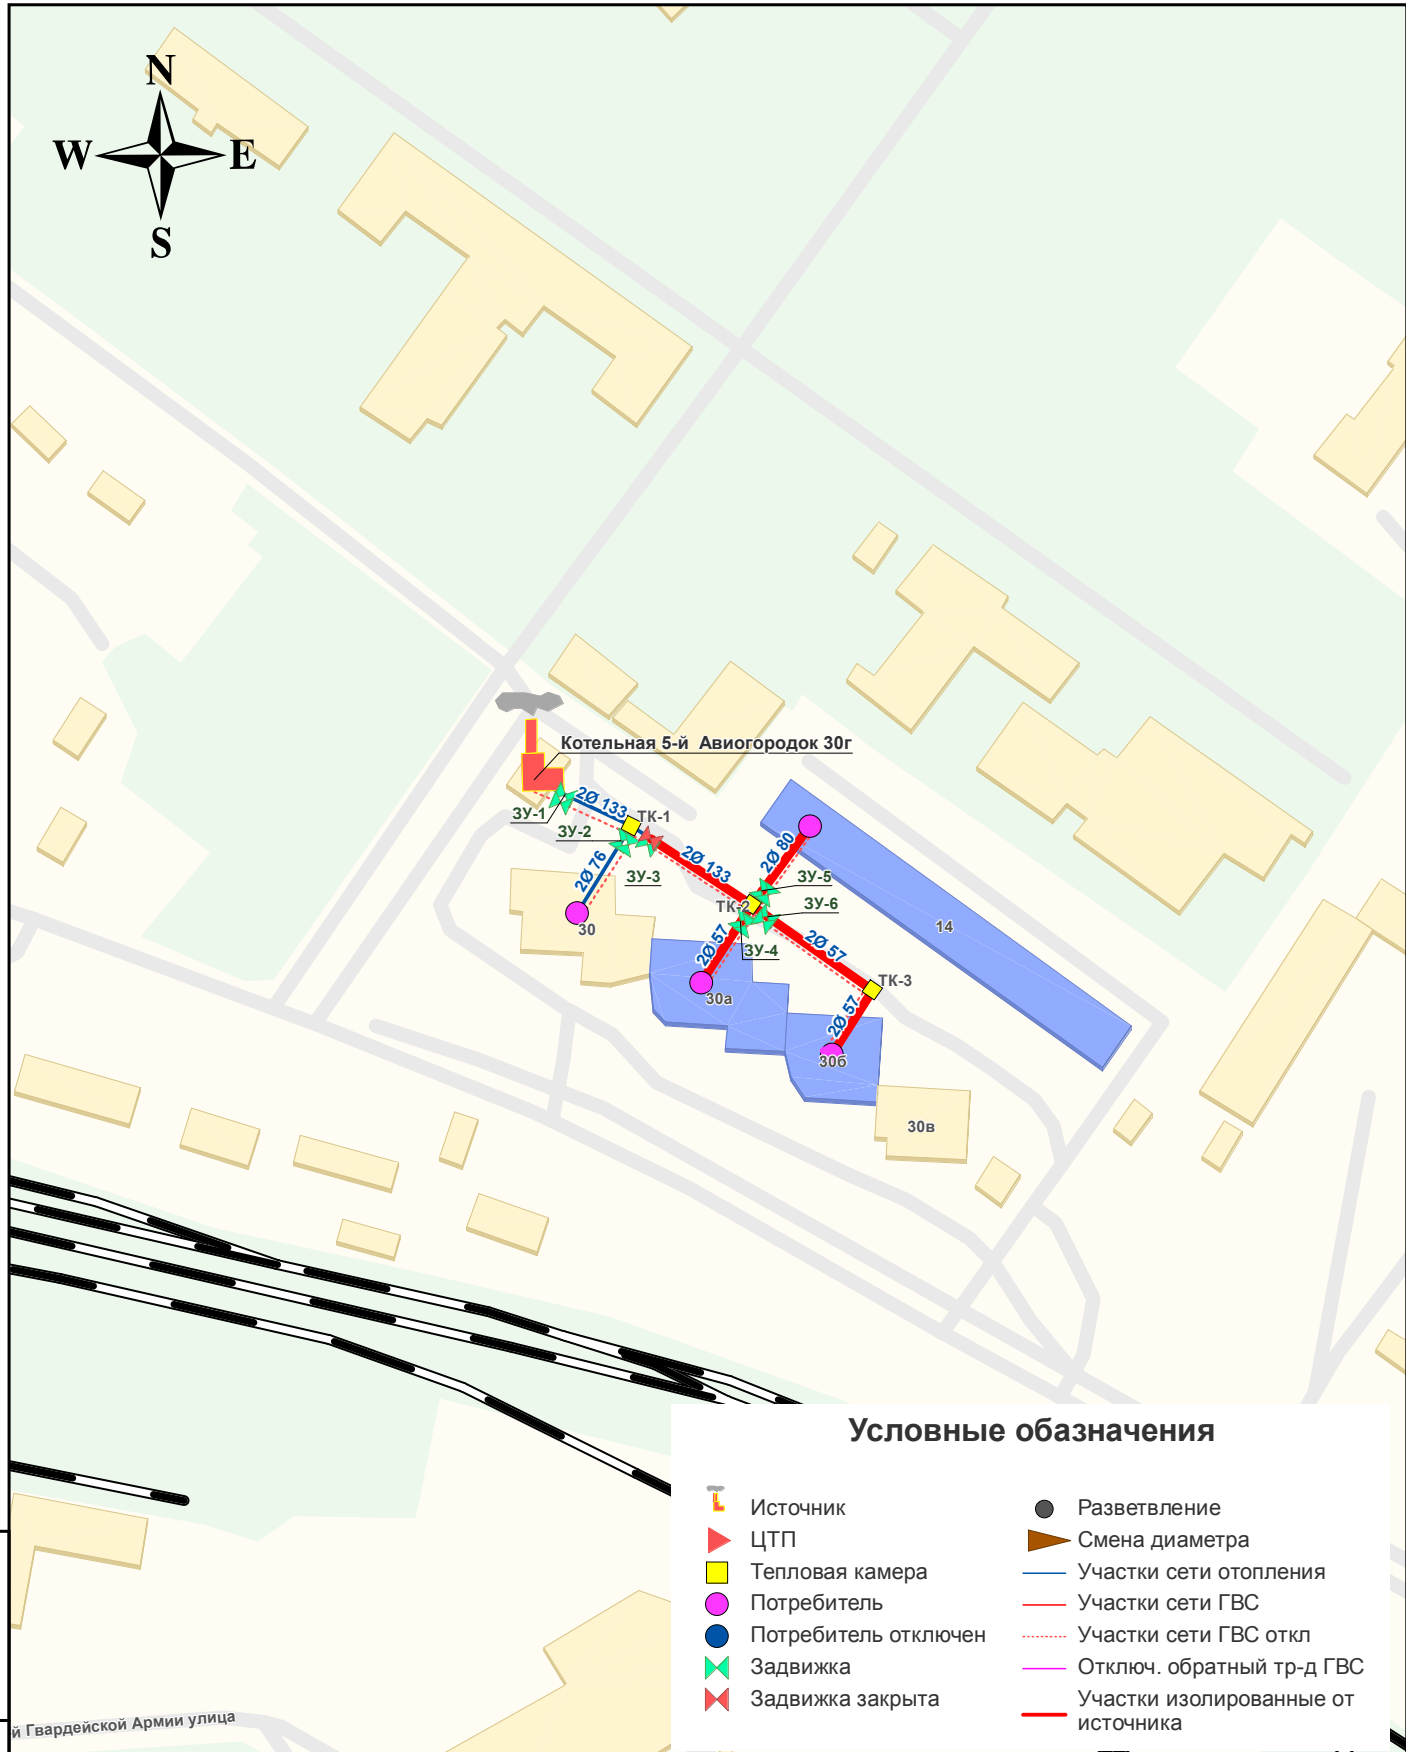

	Источник		Разветвление
	ЦТП		Смена диаметра
	Тепловая камера		Участки сети отопления
	Потребитель		Участки сети ГВС
	Потребитель отключен		Участки сети ГВС откл
	Задвижка		Отключ. обратный тр-д ГВС
	Задвижка закрыта		Участки изолированные от источника

План действий по ликвидации последствий аварийных ситуаций системы
теплоснабжения муниципального образования городской округ Евпатория
Республики Крым

Стадия	Лист	Листов
	2	15

ООО «Объединение
энергоменеджмента»

[illegible]