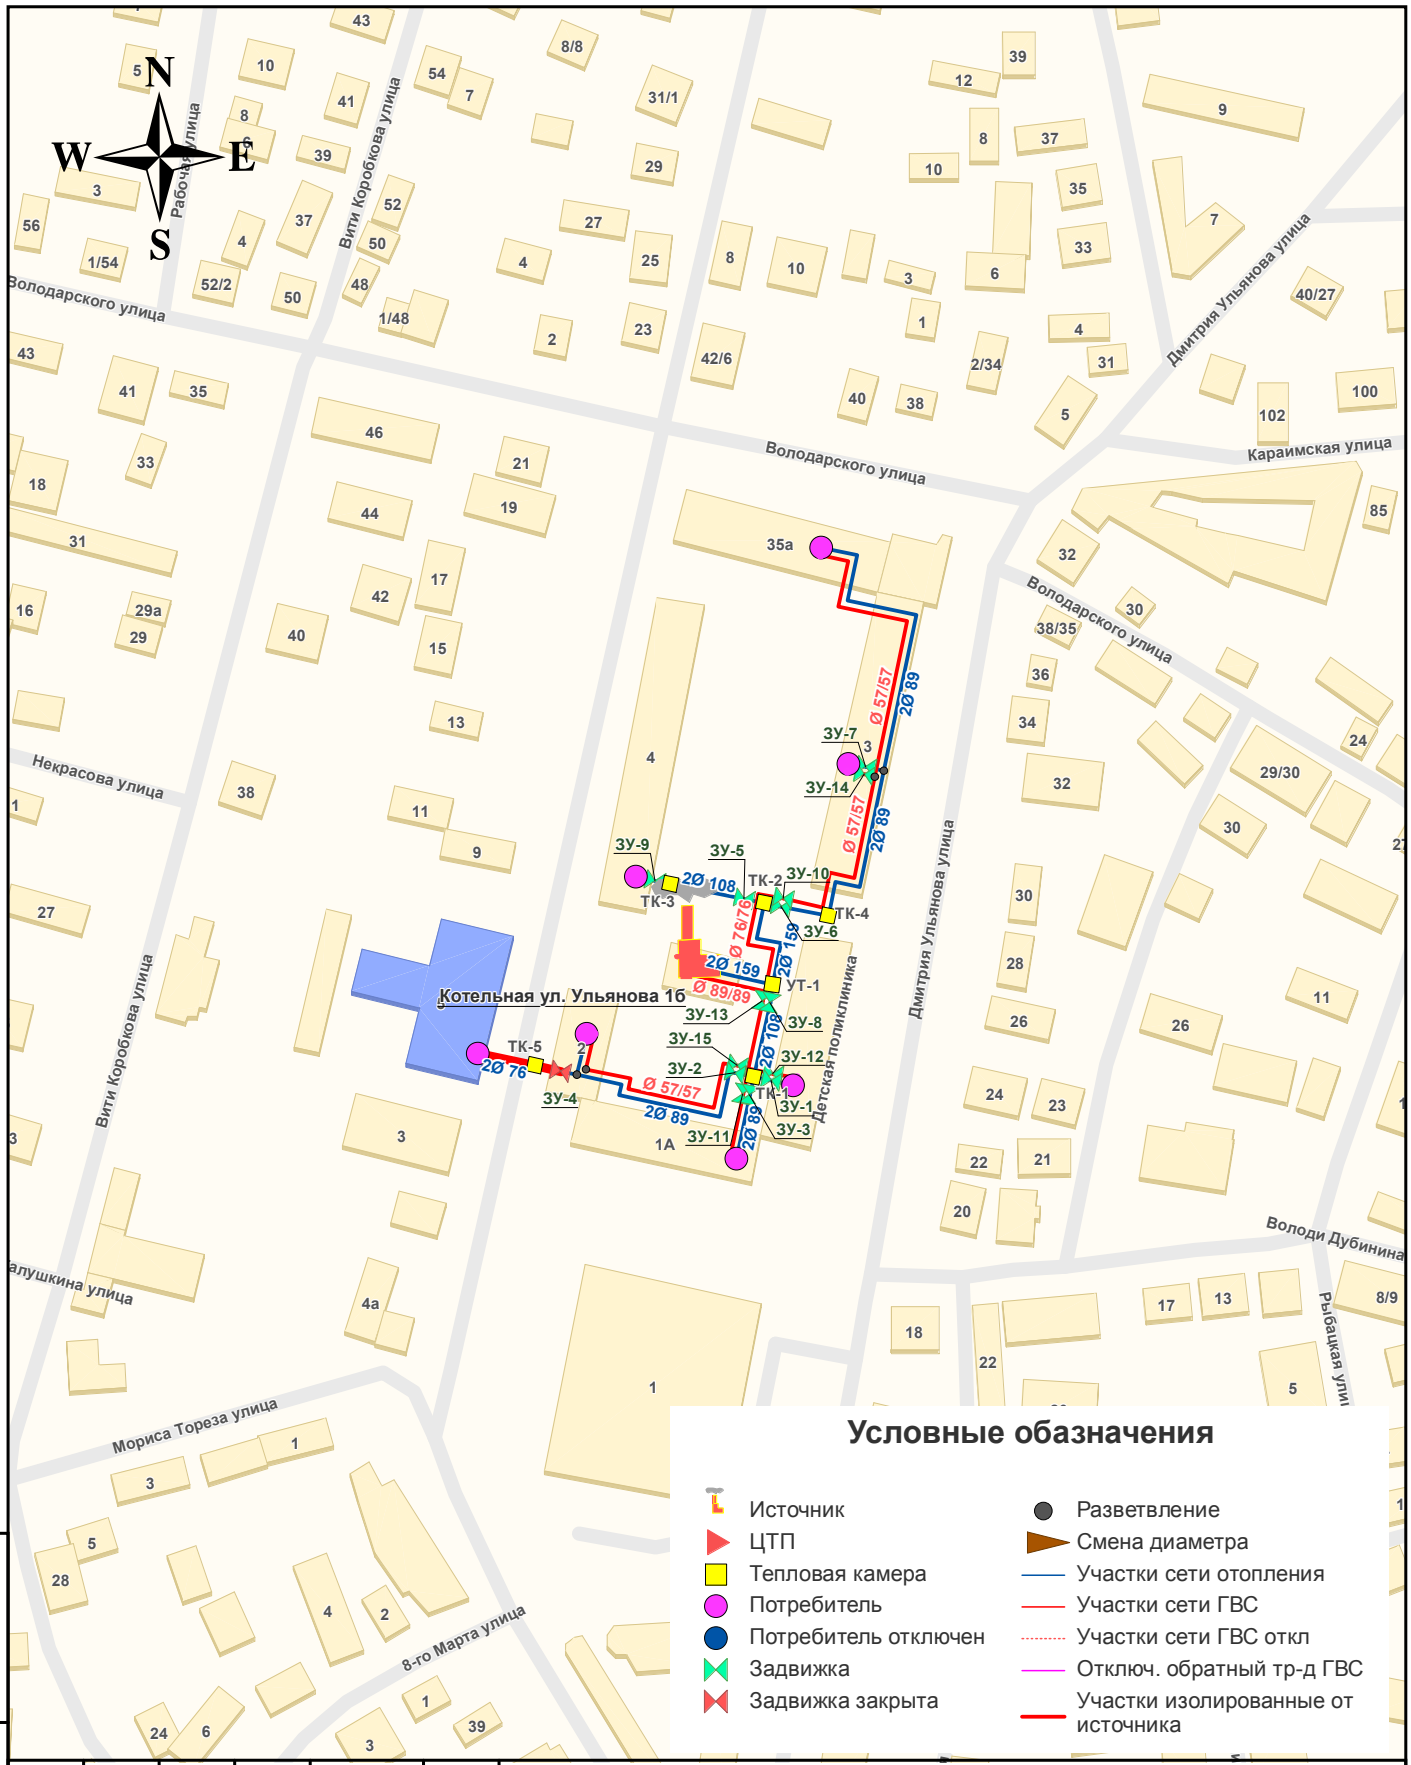

Взам. инв. №	
Подп. и дата	
Инв. № подл.	

Изм.	Кол.у	Лист	№ до	Подп.	Дата
Разработал		Зайцева И.С.			
Проверил		Борисов М.Б			

32-2017-003-01

План действий по ликвидации последствий аварийных ситуаций системы теплоснабжения муниципального образования городской округ Евпатория Республики Крым

Схема теплоснабжения
Котельная ул. Ульянова 1б

Стадия	Лист	Листов
	9	15

Моделирование 1
Отключена ЗУ №4
М 1:2000

ООО «Объединение энергоменеджмента»