



ОБЩЕСТВО С ОГРАНИЧЕННОЙ ОТВЕТСТВЕННОСТЬЮ

«ВИЗАВИР»

Саморегулируемая организация Ассоциация «Объединение
градостроительных проектных организаций»
(Регистрационный номер СРО-П-196-14022018)

Шифр проекта №030323-57-1-ДПС

Заказчик: ООО «СЗ «М-Лит»

**Документация по планировке территории
для размещения объекта регионального значения
«Строительство набережной «Золотые пески России»**

Проект межевания территории
Основная (утверждаемая) часть

Раздел 1. Графическая часть
ДПТ-ПМТ
Том 3.1

г. Симферополь,
2024г.



ОБЩЕСТВО С ОГРАНИЧЕННОЙ ОТВЕТСТВЕННОСТЬЮ

«ВИЗАВИР»

Саморегулируемая организация Ассоциация «Объединение
градостроительных проектных организаций»
(Регистрационный номер СРО-П-196-14022018)

Шифр проекта №030323-57-1-ДПС

Заказчик: ООО «СЗ «М-Лит»

**Документация по планировке территории
для размещения объекта регионального значения
«Строительство набережной «Золотые пески России»**

Проект межевания территории
Основная (утверждаемая) часть

Раздел 1. Графическая часть
ДПТ-ПМТ
Том 3.1

Генеральный директор

Максимова В.И.

Главный инженер проекта


Шевченко В.И.



г. Симферополь,
2024г.

СОСТАВ ДОКУМЕНТАЦИИ ПО ПЛАНИРОВКЕ ТЕРРИТОРИИ

Номер тома	Обозначение	Наименование	Примечание
1	2	3	4
1. Проект планировки территории. Основная (утверждаемая) часть			
Том 1.1	030323-57-1-ДПС - ДПТ-ППТ.1.1	Раздел 1. Графическая часть	
Том 1.2	030323-57-1-ДПС - ДПТ-ППТ.1.2	Раздел 2. Текстовая часть	
2. Проект планировки территории. Материалы по обоснованию			
Том 2.1	030323-57-1-ДПС - ДПТ-ППТ.2.1	Раздел 1. Графическая часть	
Том 2.2	030323-57-1-ДПС - ДПТ-ППТ.2.2	Раздел 2. Текстовая часть	
Том 2.3	030323-57-1-ДПС - ДПТ-ППТ.2.3	Инженерные изыскания	
3. Проект межевания территории. Основная (утверждаемая) часть			
Том 3.1	030323-57-1-ДПС - ДПТ-ПМТ.3.1	Раздел 1. Графическая часть	
Том 3.2	030323-57-1-ДПС - ДПТ-ПМТ.3.2	Раздел 2. Текстовая часть	
4. Проект межевания территории. Материалы по обоснованию			
Том 4.1	030323-57-1-ДПС - ДПТ-ПМТ.4.1	Раздел 1. Графическая часть	
Том 4.2	030323-57-1-ДПС - ДПТ-ПМТ.4.2	Раздел 2. Текстовая часть	

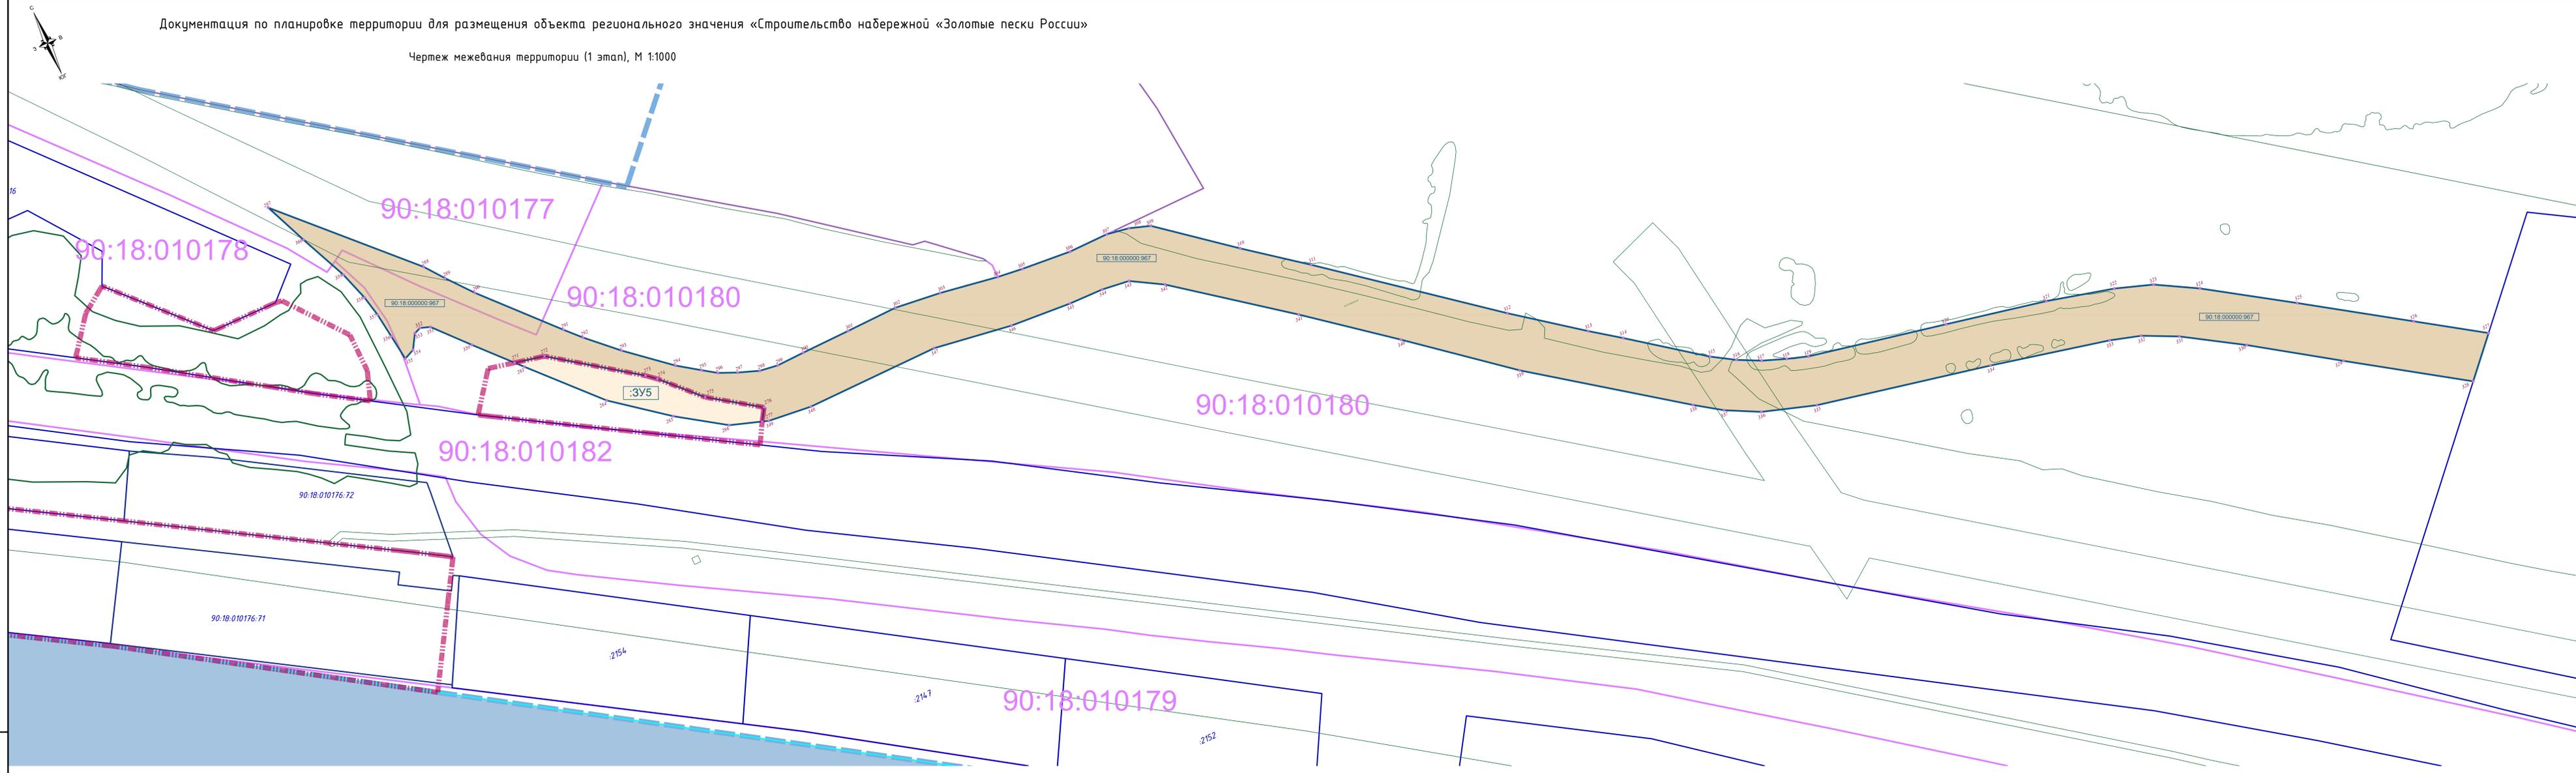

УСЛОВНЫЕ ОБОЗНАЧЕНИЯ

- | | | | |
|--|--|--|---|
| | - Граница проектируемой территории | | - Границы образуемых и (или) изменяемых земельных участков |
| | - Граница муниципального образования г. Евпатория | | - Условный номер образуемых и (или) изменяемых земельных участков |
| | - Существующие красные линии | | - Характерные точки образуемых и (или) изменяемых земельных участков |
| | - Границы земельных участков, согласно сведений ЕГРН | | - Кадастровый номер изменяемых земельных участков путем раздела с сохранением исходного |
| | - Граница кадастровых кварталов, согласно сведений ЕГРН | | - Изменяемые земельные участки путем раздела с сохранением исходного |
| | - Береговая полоса, согласно сведений ЕГРН | | - Образуемые земельные участки путем раздела с сохранением исходного |
| | - Границы зон с особыми условиями использования территории и особо охраняемых природных территорий | | |

* Примечание: перечень и сведения о площади образуемых и (или) изменяемых земельных участков, в том числе возможные способы их образования, разрешенное использование и координаты характерных точек приведены в Томе 3.2 Раздел 2 Текстовая часть ДПТ-ПМТ.



030323-57-1-ДПС					
Документация по планировке территории для размещения объекта регионального значения «Строительство набережной «Золотые пески России»					
Изм.	Кол-во	Лист	Исполн.	Подпись	Дата
Директор	Максимов И.В.	2/2	Максимов И.В.	[Signature]	2024
ГМП	Ильченко И.В.	2/2	Ильченко И.В.	[Signature]	2024
ГАП	Максимов И.И.	2/2	Максимов И.И.	[Signature]	2024
Выпущено	Чубова О.И.	2/2	Чубова О.И.	[Signature]	2024
Основная (утвержденная) часть					Страницы
					Лист
					Листов
Чертеж межевания территории (1 этап), М 1:1000					000 "Визар" г. Симферополь

