

ДОКУМЕНТАЦИЯ ПО ПЛАНИРОВКЕ ТЕРРИТОРИИ

В СОСТАВЕ ПРОЕКТА ПЛАНИРОВКИ ТЕРРИТОРИИ И
ПРОЕКТА МЕЖЕВАНИЯ ТЕРРИТОРИИ ЗЕМЕЛЬНЫХ
УЧАСТКОВ С КАДАСТРОВЫМИ НОМЕРАМИ
90:18:020114:572, 90:18:020114:1356,
РАСПОЛОЖЕННЫХ ПО АДРЕСУ:
РЕСПУБЛИКА КРЫМ, Г. ЕВПАТОРИЯ,
ПГТ. ЗАОЗЕРНОЕ, УЛ. АЛЛЕЯ ДРУЖБЫ

ТОМ - 1

ОСНОВНАЯ ЧАСТЬ
ПРОЕКТА ПЛАНИРОВКИ ТЕРРИТОРИИ

ГРАФИЧЕСКАЯ ЧАСТЬ

ЗАКАЗЧИК:

ИСПОЛНИТЕЛЬ:

ДОГОВОР

ШИФР ПРОЕКТА:

ГЕНЕРАЛЬНЫЙ ДИРЕКТОР

ООО «СЗ ПРО-СЕРВИС.ЮГ»

ООО «ЦГП «МАТИС»

№ 2022/07/12


ОТ 09.12.2022

ППМТ-29-22

Л.Я. МАТИС


СИМФЕРОПОЛЬ

2022

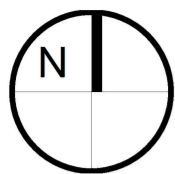

ДОКУМЕНТАЦИЯ ПО ПЛАНИРОВКЕ ТЕРРИТОРИИ В СОСТАВЕ ПРОЕКТА ПЛАНИРОВКИ ТЕРРИТОРИИ И ПРОЕКТА МЕЖЕВАНИЯ ТЕРРИТОРИИ ЗЕМЕЛЬНЫХ УЧАСТКОВ С КАДАСТРОВЫМИ НОМЕРАМИ 90:18:020114:572, 90:18:020114:1356, РАСПОЛОЖЕННЫХ ПО АДРЕСУ: РЕСПУБЛИКА КРЫМ, Г. ЕВПАТОРИЯ, ПГТ. ЗАОЗЕРНОЕ, УЛ. АЛЛЕЯ ДРУЖБЫ

ЧЕРТЕЖ ПЛАНИРОВКИ ТЕРРИТОРИИ

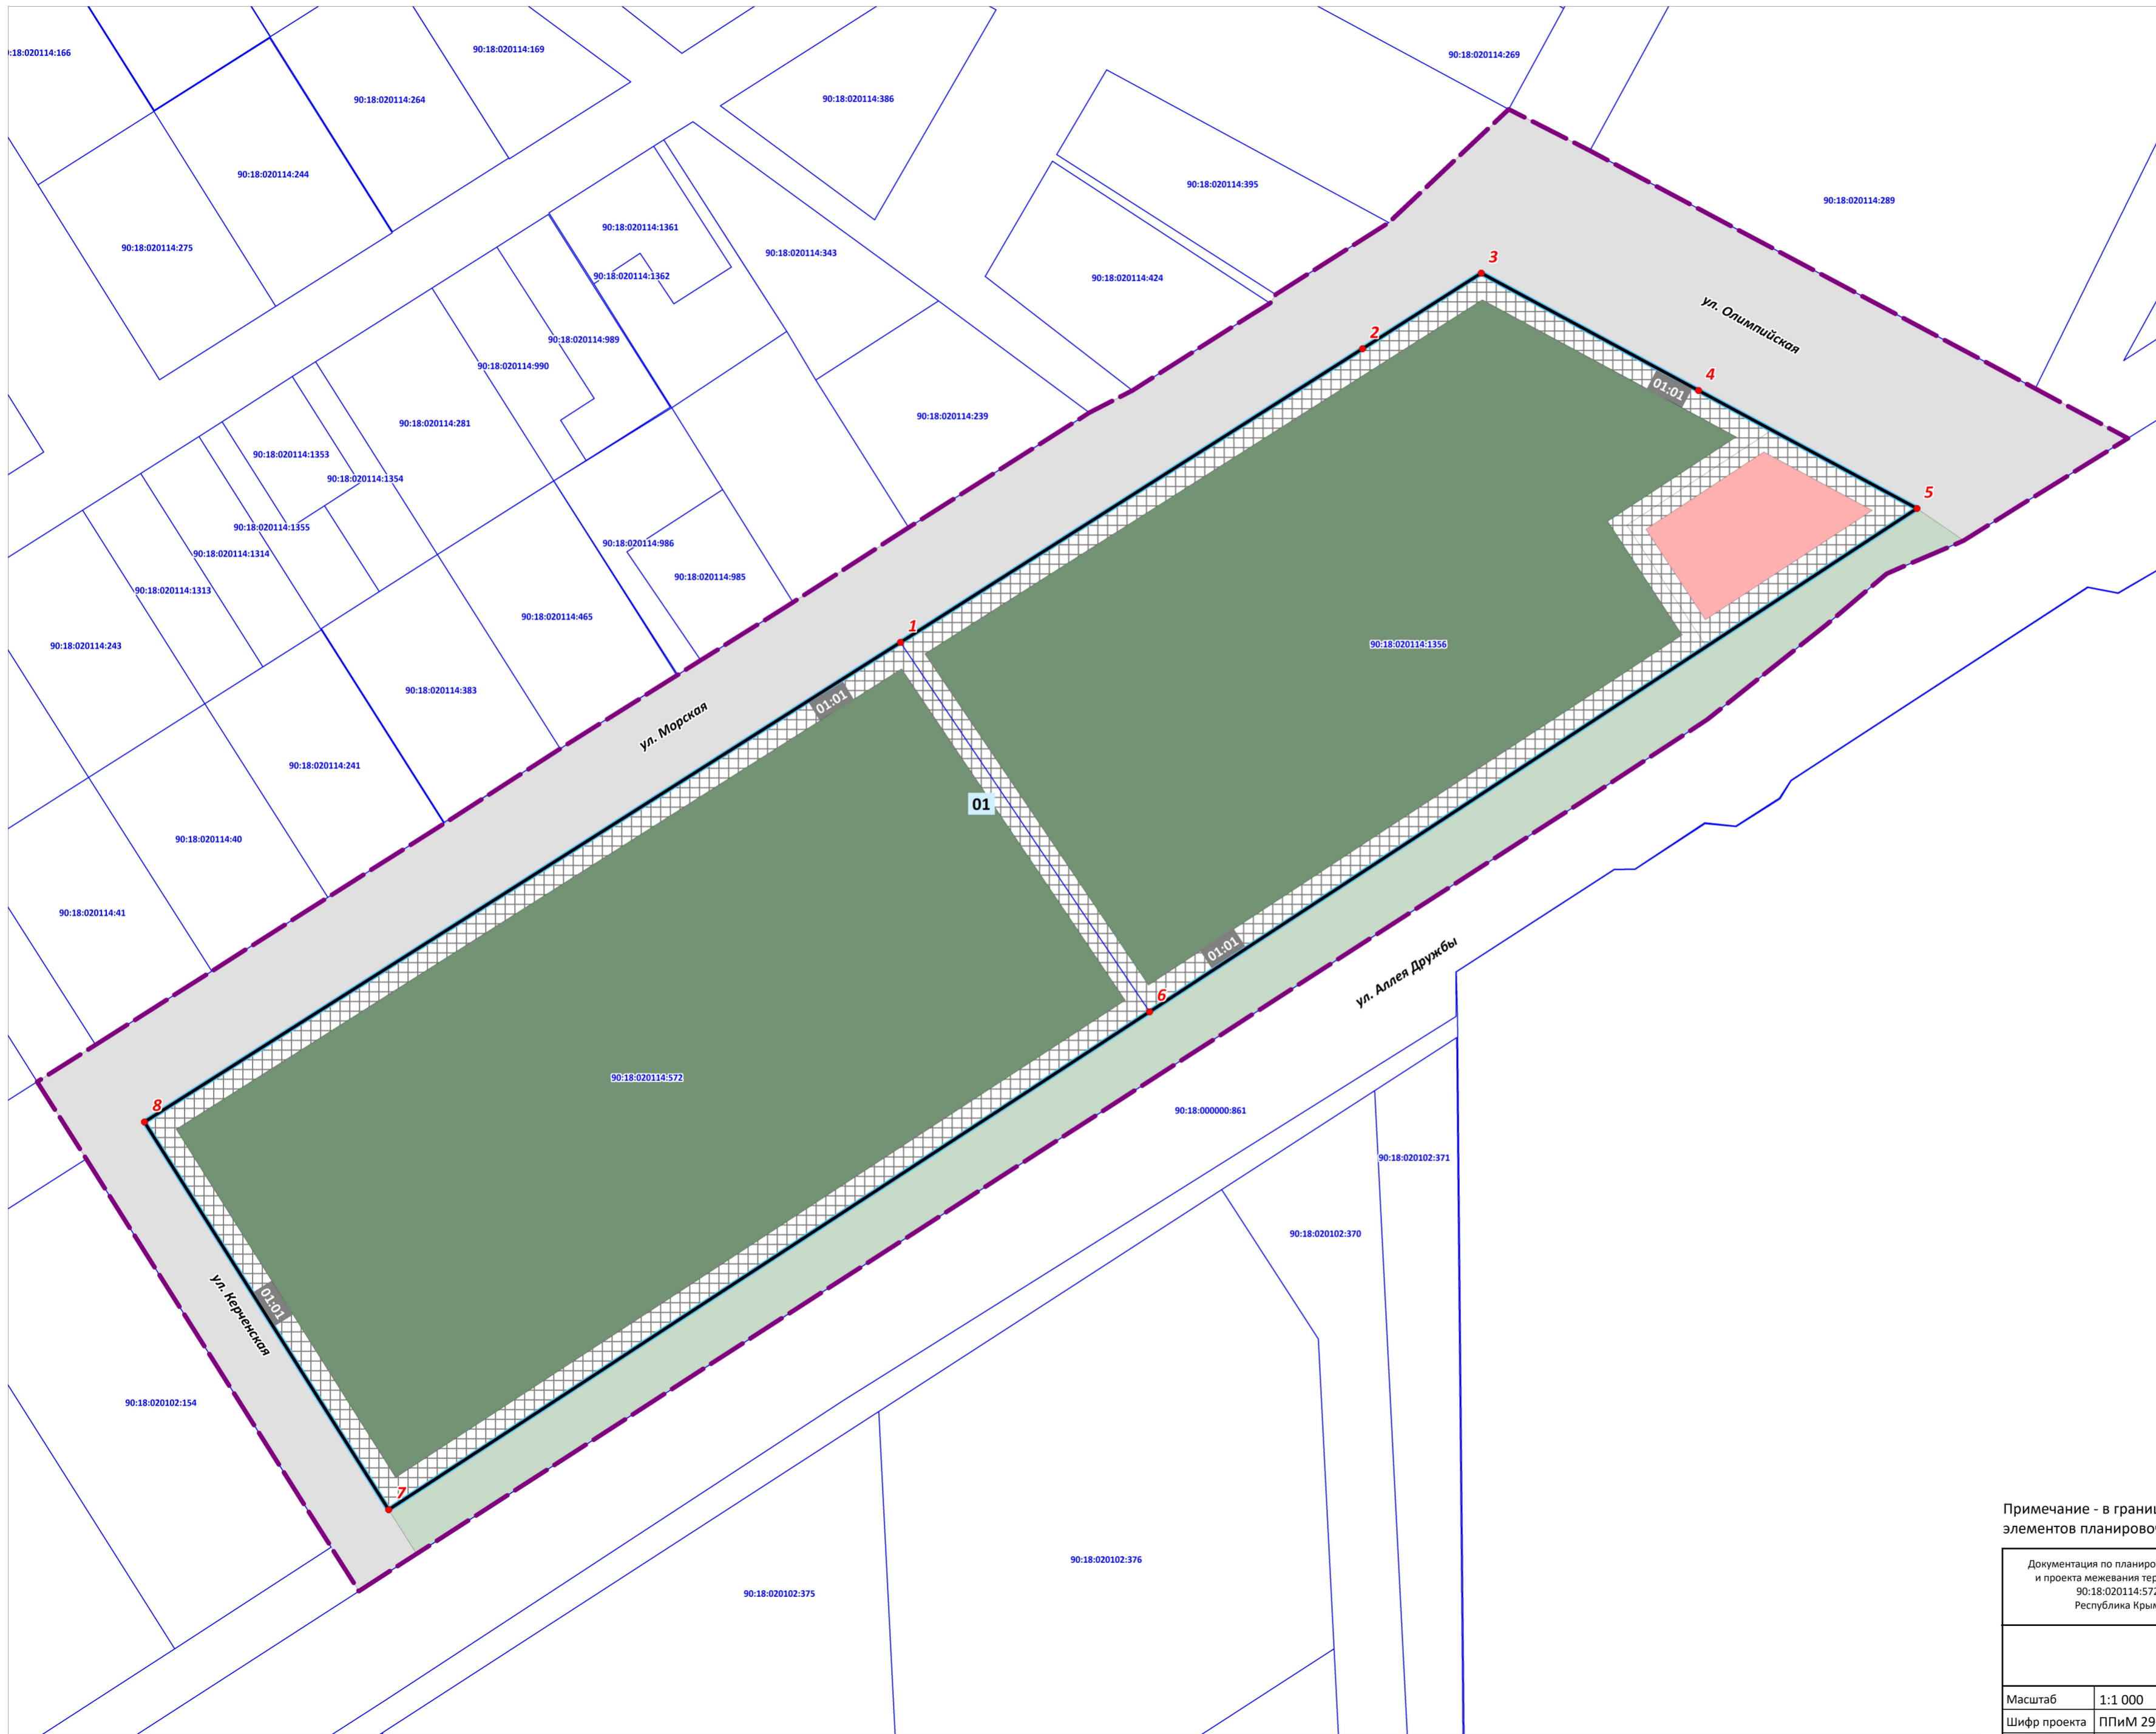

УСЛОВНЫЕ ОБОЗНАЧЕНИЯ

ГРАНИЦЫ

- Границы проектируемой территории
- Границы земельных участков согласно сведениям ЕГРН
- Красные линии проектируемые
- Границы планируемых элементов планировочной структуры (кварталов)
- Условные номера планируемых элементов планировочной структуры (кварталов)
- Условные номера проектируемых красных линий
- Номера поворотных точек проектируемых красных линий

ГРАНИЦЫ ЗОН ПЛАНИРУЕМОГО РАЗМЕЩЕНИЯ ОБЪЕКТОВ КАПИТАЛЬНОГО СТРОИТЕЛЬСТВА

- Комплексов апарт-отелей
- Коммерческого назначения
- Улично-дорожной сети

ИНЫЕ ТЕРРИТОРИИ

- Территории, не предусматривающие планируемого размещения объектов капитального строительства
- Благоустроенные и озелененные территории общего пользования

ВЕДОМОСТЬ КООРДИНАТ ПОВОРОТНЫХ ТОЧЕК ПРОЕКТИРУЕМЫХ КРАСНЫХ ЛИНИЙ

Красная линия 01:01

№ точки	X	Y	Дирекц. угол	Длина
1	4996155.5	4363510.26	57° 34' 25"	119,34
2	4996219.49	4363610.99	57° 34' 8"	30,67
3	4996235.94	4363636.88	118° 22' 27"	53,83
4	4996210.36	4363684.24	118° 22' 13"	54,09
5	4996184.66	4363731.83	236° 44' 37"	200,01
6	4996074.98	4363564.58	236° 48' 22"	198,2
7	4995966.47	4363398.72	327° 46' 39"	99,85
8	4996050.94	4363345.48	57° 36' 11"	195,15

Примечание - в границах проектируемой территории границы существующих элементов планировочной структуры отсутствуют

Документация по планировке территории в составе проекта планировки территории и проекта межевания территории земельных участков с кадастровыми номерами 90:18:020114:572, 90:18:020114:1356, расположенных по адресу: Республика Крым, г. Евпатория, пгт. ЗАОЗЕРНОЕ, ул. Аллея Дружбы		ООО «ЦЕНТР ГРАДОСТРОИТЕЛЬНОГО ПЛАНИРОВАНИЯ «МАТИС»	
ЧЕРТЕЖ ПЛАНИРОВКИ ТЕРРИТОРИИ			
Масштаб	1:1 000	Разработал	Матис Л.Я.
Шифр проекта	ППИМ 29-22		
Дата			
			ОСНОВНАЯ ЧАСТЬ ПРОЕКТА ПЛАНИРОВКИ ТЕРРИТОРИИ ЛИСТ 1