

ИНДИВИДУАЛЬНЫЙ ПРЕДПРИНИМАТЕЛЬ  
ЩЕРБАКОВ АНДРЕЙ АНДРЕЕВИЧ

ОГРНИП: 318911200094837  
ИНН: 550510245934

МУНИЦИПАЛЬНОЕ ОБРАЗОВАНИЕ  
ГОРОДСКОЙ ОКРУГ ЕВПАТОРИЯ  
РЕСПУБЛИКИ КРЫМ  
Г. ЕВПАТОРИЯ

**ДОКУМЕНТАЦИЯ ПО ПЛАНИРОВКЕ ТЕРРИТОРИИ  
(В СОСТАВЕ ПРОЕКТА ПЛАНИРОВКИ ТЕРРИТОРИИ И  
ПРОЕКТА МЕЖЕВАНИЯ ТЕРРИТОРИИ)**

В ГРАНИЦАХ ЗЕМЕЛЬНЫХ УЧАСТКОВ С КАДАСТРОВЫМИ НОМЕРАМИ  
90:18:000000:916, 90:18:010122:235, 90:18:010122:234

**ТОМ-2**

**Основная часть проекта межевания территории**

**Графическая часть**

Исполнитель:

ИП Щербаков А.А.

Договор:

№ 2023/10/1 от 10.11.2023

Шифр проекта:

ППМТ-28-23


Индивидуальный предприниматель \_\_\_\_\_

А.А. Щербаков




С И М Ф Е Р О П О Л Ь

2 0 2 3

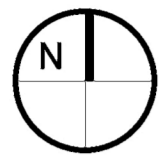

**ДОКУМЕНТАЦИЯ ПО ПЛАНИРОВКЕ ТЕРРИТОРИИ (В СОСТАВЕ ПРОЕКТ ПЛАНИРОВКИ И ПРОЕКТ МЕЖЕВАНИЯ ТЕРРИТОРИИ)  
В ГРАНИЦАХ ЗЕМЕЛЬНЫХ УЧАСТКОВ С КАДАСТРОВЫМИ НОМЕРАМИ 90:18:000000:916, 90:18:010122:235, 90:18:010122:234**  
ЧЕРТЕЖ МЕЖЕВАНИЯ ТЕРРИТОРИИ М 1:500

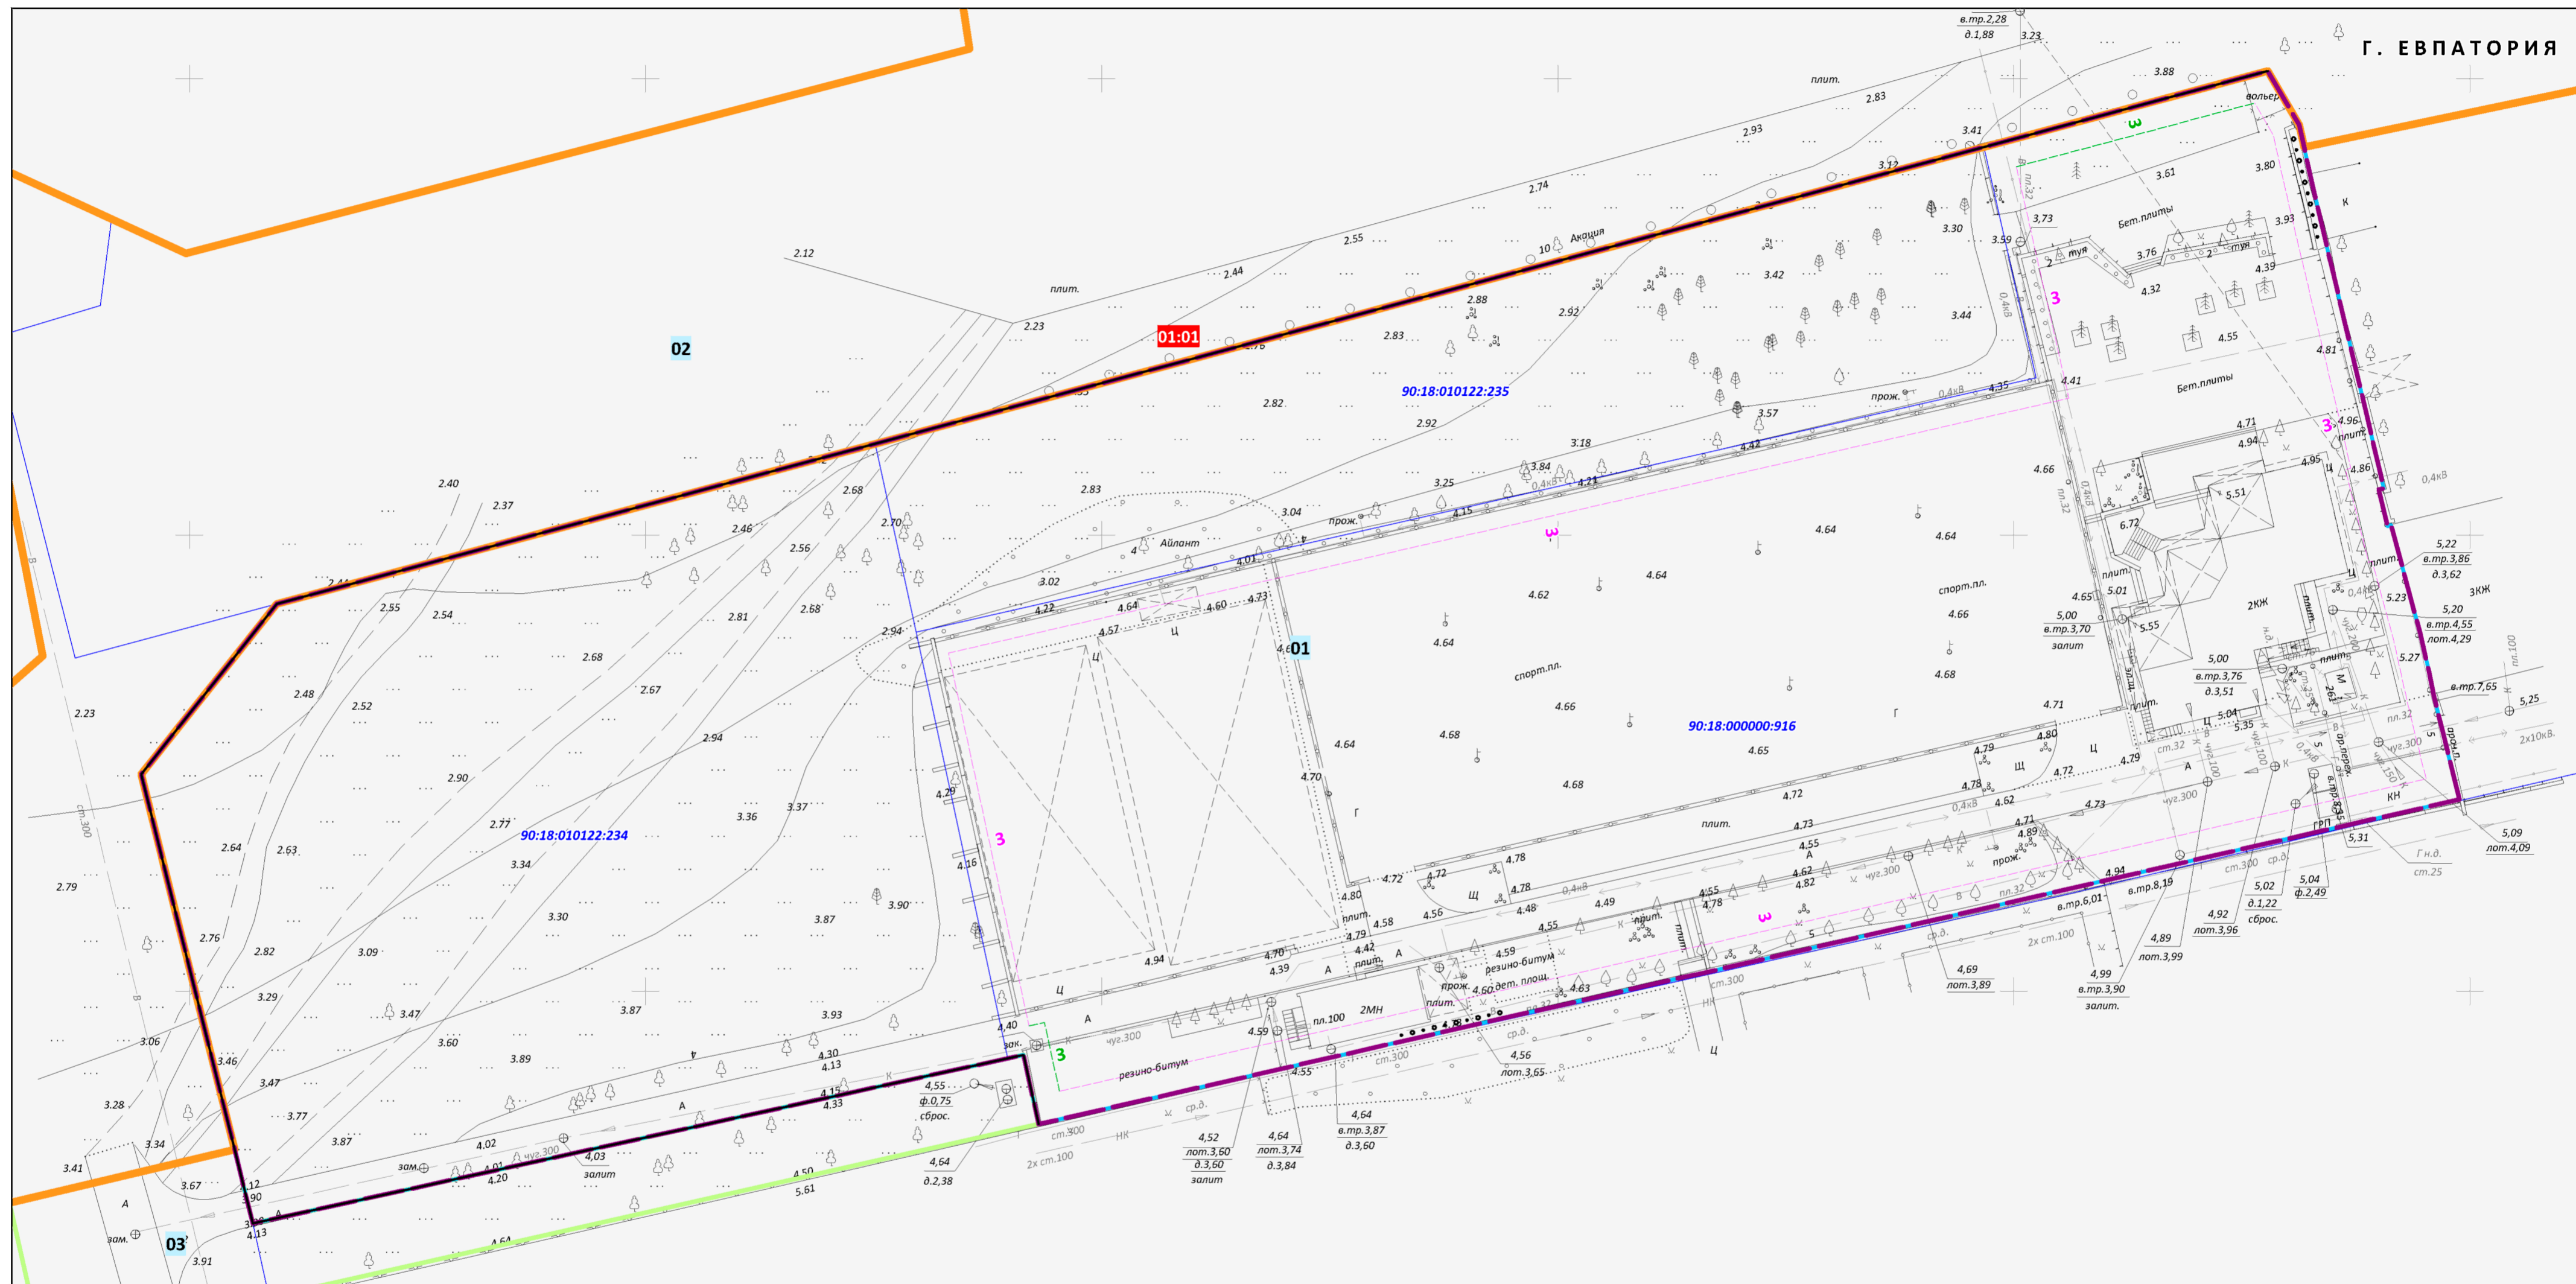

**УСЛОВНЫЕ ОБОЗНАЧЕНИЯ**

- Граница проектируемой территории
- Границы земельных участков согласно сведениям ЕГРН
- ГРАНИЦЫ ЧАСТЕЙ ПЛАНИРУЕМЫХ ЭЛЕМЕНТОВ ПЛАНИРОВОЧНОЙ СТРУКТУРЫ**
- Квартал
- Улично-дорожная сеть
- Территория общего пользования
- 01 Условные номера частей планируемых элементов планировочной структуры

- Красные линии, устанавливаемые в составе проекта планировки территории
- Условные номера красных линий, устанавливаемых в составе проекта планировки территории
- Линии отступа от границ земельных участков в целях определения мест допустимого размещения зданий, строений, сооружений, за пределами которых запрещено строительство зданий, строений, сооружений (за исключением границ земельных участков по красной линии застройки). Величина отступа в метрах
- Линии отступа от красных линий в целях определения мест допустимого размещения зданий, строений, сооружений

- Примечания**
1. Проектируемая территория расположена в границах кадастровых кварталов 90:18:010122 и 90:18:010110.
  2. В границах проектируемой территории существующие красные линии и границы существующих элементов планировочной структуры не установлены.
  3. В границах проектируемой территории определение местоположения границ образуемых и изменяемых земельных участков не предусмотрено.
  4. В границах проектируемой территории устанавливаются отступы от красных линий и от границ земельных участков в целях определения мест допустимого размещения зданий, строений, сооружений равными 3 м.
  5. В границах земельных участков с кадастровыми номерами 90:18:010122:234 и 90:18:010122:235 допускается развитие территории в соответствии видами разрешенного использования земельных участков, ПЗЗ городского округа Евпатория и ранее выданной разрешительной документацией.
  6. Проектом межевания территории установление публичных сервитутов не предусмотрено.

<p><b>ДОКУМЕНТАЦИЯ ПО ПЛАНИРОВКЕ ТЕРРИТОРИИ (В СОСТАВЕ ПРОЕКТ ПЛАНИРОВКИ И ПРОЕКТ МЕЖЕВАНИЯ ТЕРРИТОРИИ) В ГРАНИЦАХ ЗЕМЕЛЬНЫХ УЧАСТКОВ С КАДАСТРОВЫМИ НОМЕРАМИ 90:18:000000:916, 90:18:010122:235, 90:18:010122:234</b></p>		<p>ИП ЩЕРБАКОВ А.А. ОГРНИП: 318911200094837 ИНН: 550510245934</p>	
<b>ЧЕРТЕЖ МЕЖЕВАНИЯ ТЕРРИТОРИИ</b>			
Масштаб	1:500	Разработал	Щербаков А.А.
Шифр проекта	ППМТ-28-23		
Дата			
<b>ОСНОВНАЯ ЧАСТЬ</b>			Лист 1