

ИНН 550106965710 ОГРНИП 321554300053319

ДОКУМЕНТАЦИЯ ПО ПЛАНИРОВКЕ ТЕРРИТОРИИ (В СОСТАВЕ ПРОЕКТ ПЛАНИРОВКИ И ПРОЕКТ МЕЖЕВАНИЯ ТЕРРИТОРИИ) ЗЕМЕЛЬНОГО УЧАСТКА ПЛОЩАДЬЮ 18,5 ГА, В ГРАНИЦАХ ТЕРРИТОРИИ ПО УЛ. 9 МАЯ, Г. ЕВПАТОРИЯ, РЕСПУБЛИКИ КРЫМ

> ТОМ – 3 МАТЕРИАЛЫ ПО ОБОСНОВАНИЮ ПРОЕКТА ПЛАНИРОВКИ ТЕРРИТОРИИ И ПРОЕКТА МЕЖЕВАНИЯ ТЕРРИТОРИИ

> > ГРАФИЧЕСКАЯ ЧАСТЬ

исполнитель: ип матис л.я. Заказчик: ООО «АЙВЕНГО»

ДОГОВОР: № 06/03/25 от 06.03.2025

ШИФР ПРОЕКТА: ППиПМ-16-25


сим ф е р о п о л ь


2 0 2 5



муниципального образования городской округ Евпатория, утвержденного решением Евпаторийского городского совета от 02.11.2018 № 1-81/1.

КАРТА (ФРАГМЕНТ КАРТЫ) ПЛАНИРОВОЧНОЙ СТРУКТУРЫ ТЕРРИТОРИЙ ГОРОДСКОГО ОКРУГА ЕВПАТОРИЯ М 1:2000

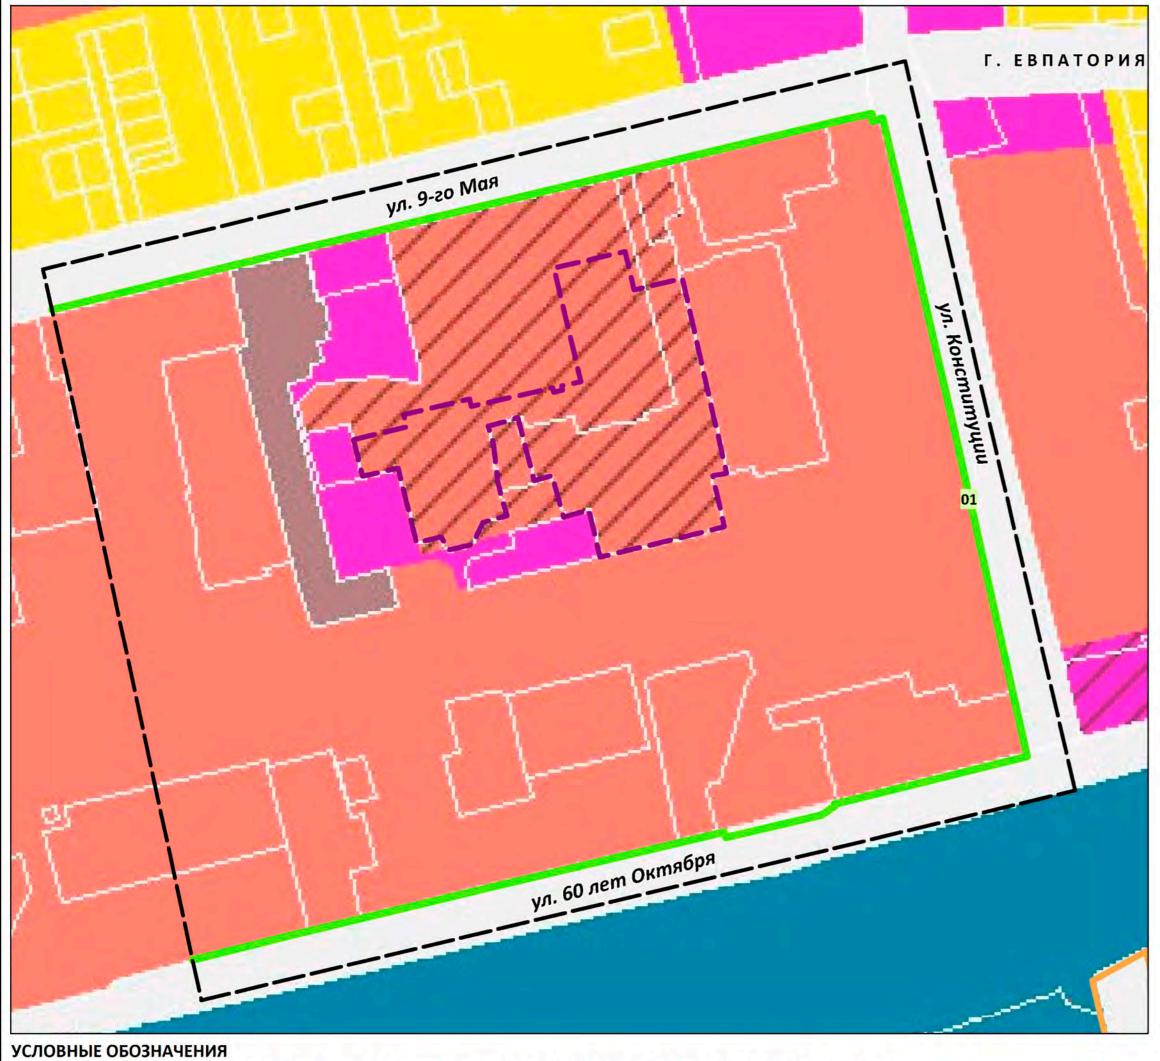

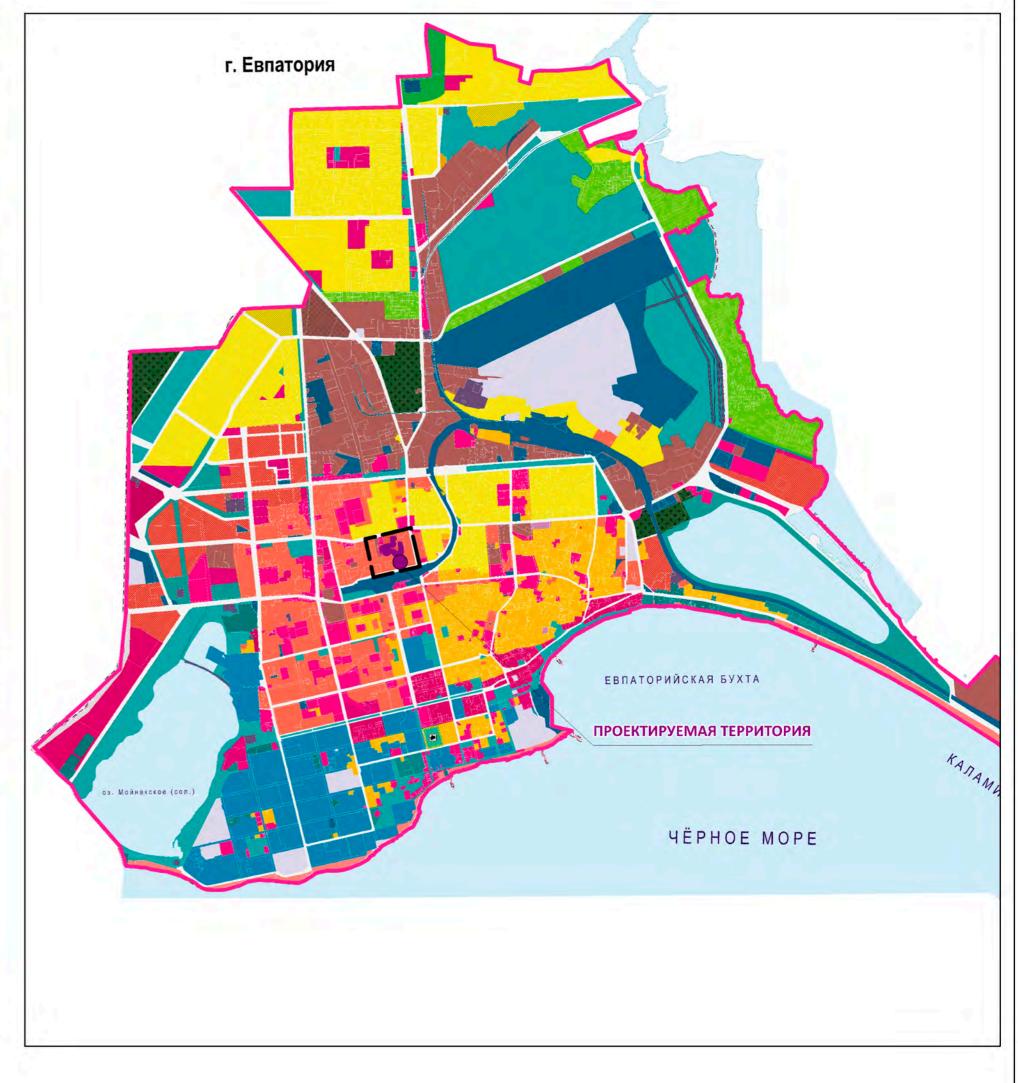

ГРАНИЦЫ ЭЛЕМЕНТОВ ПЛАНИРОВОЧНОЙ СТРУКТУРЫ Границы территории, в отношении которой осуществляется подготовка документации по планировке территории ПЛАНИРУЕМЫЕ Граница проектируемой территории Квартал Границы населенного пункта Условные номера частей планируемых городского округа Евпатория элементов планировочной структуры ФУНКЦИОНАЛЬНЫЕ ЗОНЫ Жилые зоны Производственные зоны, зоны инженерной и транспортной инфраструтур, научно-производственные зоны Общественно-деловые зоны Подзона улично-дорожной сети Карта выполнена на основе Карты функциональных зон городского округа, входящей в состав Генерального плана

ДОКУМЕНТАЦИЯ ПО ПЛАНИРОВКЕ ТЕРРИТОРИИ

(В СОСТАВЕ ПРОЕКТ ПЛАНИРОВКИ И ПРОЕКТ МЕЖЕВАНИЯ ТЕРРИТОРИИ)

ЗЕМЕЛЬНОГО УЧАСТКА ПЛОЩАДЬЮ 18,5 ГА,
В ГРАНИЦАХ ТЕРРИТОРИИ ПО УЛ. 9 МАЯ, Г. ЕВПАТОРИЯ, РЕСПУБЛИКИ КРЫМ

ИНДИВИДУАЛЬНЫЙ ПРЕДПРИНИМАТЕЛ МАТИС ЛЮБОВЬ ЯКОВЛЕВНА ИНН 550106965710 ОГРНИП 321554300053319

КАРТА (ФРАГМЕНТ КАРТЫ) ПЛАНИРОВОЧНОЙ СТРУКТУРЫ ТЕРРИТОРИЙ ГОРОДСКОГО ОКРУГА ЕВПАТОРИЯ

Масштаб	1:500	Разработал	Матис Л. Я.	МАТЕРИАЛЫ ПО ОБОСНОВАНИЮ
Шифр проекта	ППиПМ-16-25			ПРОЕКТА ПЛАНИРОВКИ ТЕРРИТОРИИ И
				ПРОЕКТА МЕЖЕВАНИЯ ТЕРРИТОРИИ
			1	лист 1




2. В границах проектируемой территории существующие границы элементов планировочной структуры, действующие красные линии не установлены.

СХЕМА, ОТОБРАЖАЮЩАЯ МЕСТОПОЛОЖЕНИЕ ПРОЕКТИРУЕМОЙ ТЕРРИТОРИИ В ПЛАНИРОВОЧНОЙ СТРУКТУРЕ ГОРОДСКОГО ОКРУГА ЕВПАТОРИЯ М 1:2000

:4841(1) :4925 :4282 :1592 :5009 :4870 ул. 60 лет Октября A

СХЕМА, ОТОБРАЖАЮЩАЯ МЕСТОПОЛОЖЕНИЕ СУЩЕСТВУЮЩИХ ОБЪЕКТОВ КАПИТАЛЬНОГО СТРОИТЕЛЬСТВА М 1:1000

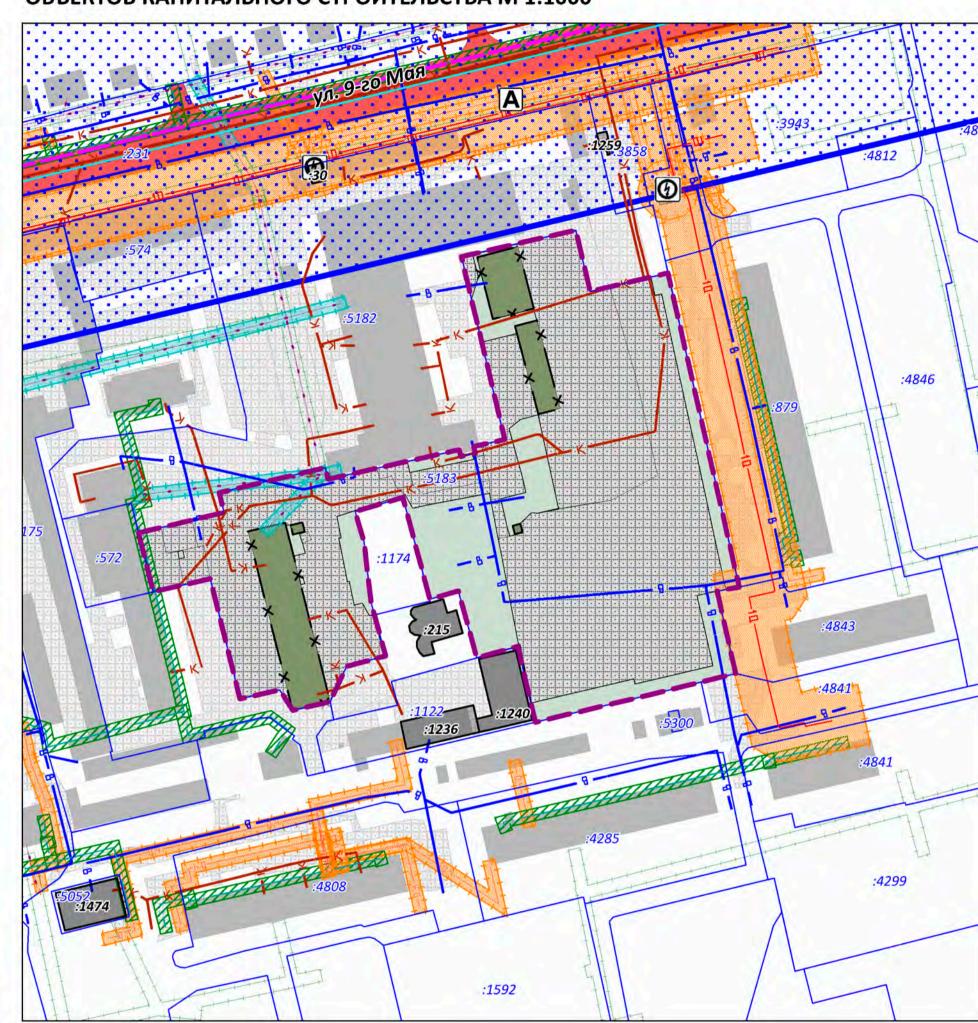

УСЛОВНЫЕ ОБОЗНАЧЕНИЯ ОБЪЕКТЫ КОММУНАЛЬНОЙ ИНФРАСТРУКТУРЫ ОБЪЕКТЫ ТРАНСПОРТНОЙ ИНФРАСТРУКТУРЫ Границы территории, в отношении которой осуществляется МЕСТНОГО ЗНАЧЕНИЯ ГОРОДСКОГО ОКРУГА подготовка документации по планировке территории МЕСТНОГО ЗНАЧЕНИЯ ГОРОДСКОГО ОКРУГА Водопровод Граница проектируемой территории Магистрали районного значения * Канализация самотечная Границы земельных участков :5183 согласно сведениям ЕГРН Улицы и дороги местного значения * Линейно-кабельное сооружение связи ЗДАНИЯ И СООРУЖЕНИЯ Остановочный пункт Границы объектов капитального Трансформаторная подстанция (ТП) :639 строительства согласно сведениям ЕГРН ГРАНИЦЫ ЗОН С ОСОБЫМИ УСЛОВИЯМИ ИСПОЛЬЗОВАНИЯ В ГРАНИЦАХ ПРОЕКТИРУЕМОЙ ТЕРРИТОРИИ Кабельные линии электропередачи 10 кВ ТЕРРИТОРИЙ Границы зон с особыми условиями использования Существующие здания, строенмя, сооружения Воздушные линии электропередачи 0,4 кВ территорий согласно сведениям ЕГРН ГРАНИЦЫ ТЕРРИТОРИЙ, ПРЕДУСМАТРИВАЮЩИХ ТРЕБОВАНИЯ Здания и сооружения, подлежащие сносу Газопровод распределительный низкого давления К АРХИТЕКТУРНО-ГРАДОСТРОИТЕЛЬНОМУ ОБЛИКУ ЗА ГРАНИЦАМИ ПРОЕКТИРУЕМОЙ ТЕРРИТОРИИ ОБЪЕКТОВ КАПИТАЛЬНОГО СТРОИТЕЛЬСТВА Существующие здания, строенмя, сооружения Архитектурно-градостроительная зона - 3 (АГО-3) ТЕРРИТОРИИ В ГРАНИЦАХ ПРОЕКТИРУЕМОЙ ТЕРРИТОРИИ ОХРАННЫЕ ЗОНЫ Площадки, дорожки, тротуары, проезды Охранная зона объектов электросетевого хозяйства с твердым покрытием Охранная зона линий и сооружений связи Озелененные территории ТЕРРИТОРИИ ЗА ГРАНИЦАМИ ПРОЕКТИРУЕМОЙ ТЕРРИТОРИИ Охранная зона газопроводов Жилые зоны Примечания 1. * Категории приведены согласно классификации улично-дорожной сети, отображенной на Карте развития транспортной инфраструктуры Производственные зоны, зоны инженерной и транспортной в составе Генерального плана муниципального образования городской округ Евпатория, утвержденного решением Евпаторийского городского совета

инфраструтур, научно-производственные зоны

Общественно-деловые зоны

ДОКУМЕНТАЦИЯ ПО ПЛАНИРОВКЕ ТЕРРИТОРИИ

(В СОСТАВЕ ПРОЕКТ ПЛАНИРОВКИ И ПРОЕКТ МЕЖЕВАНИЯ ТЕРРИТОРИИ)

ЗЕМЕЛЬНОГО УЧАСТКА ПЛОЩАДЬЮ 18,5 ГА,
В ГРАНИЦАХ ТЕРРИТОРИИ ПО УЛ. 9 МАЯ, Г. ЕВПАТОРИЯ, РЕСПУБЛИКИ КРЫМ

индивидуальный предпринимать.
МАТИС ЛЮБОВЬ ЯКОВЛЕВНА
ИНН 550106965710
ОГРНИП 321554300053319

СХЕМА ИСПОЛЬЗОВАНИЯ ТЕРРИТОРИИ В ПЕРИОД ПОДГОТОВКИ ПРОЕКТА МЕЖЕВАНИЯ ТЕРРИТОРИИ (ОПОРНЫЙ ПЛАН)

Масштаб	1000	Разработал	Матис Л. Я.	
Шифр проекта	ППиПМ-16-25	WT II		материалы по обоснованию
				ПРОЕКТА МЕЖЕВАНИЯ ТЕРРИТОРИИ
			1) -	



СХЕМА, ОТОБРАЖАЮЩАЯ МЕСТОПОЛОЖЕНИЕ ПРОЕКТИРУЕМОЙ ТЕРРИТОРИИ В ПЛАНИРОВОЧНОЙ СТРУКТУРЕ ГОРОДСКОГО ОКРУГА ЕВПАТОРИЯ М 1:2000



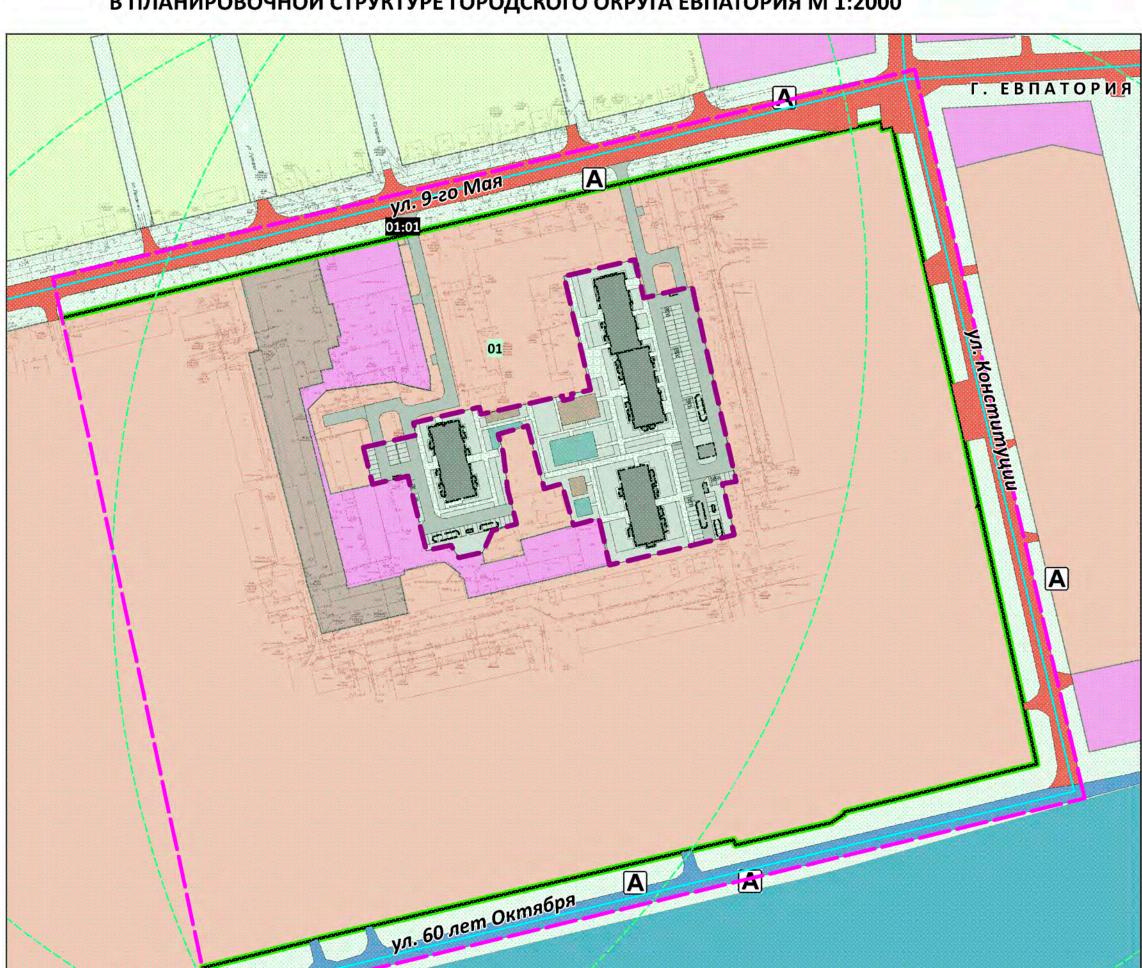


СХЕМА ОРГАНИЗАЦИИ ДВИЖЕНИЯ ТРАНСПОРТА (ВКЛЮЧАЯ ТРАНСПОРТ ОБЩЕГО ПОЛЬЗОВАНИЯ) И ПЕШЕХОДОВ. СХЕМА ОРГАНИЗАЦИИ УЛИЧНО-ДОРОЖНОЙ СЕТИ М 1:1000

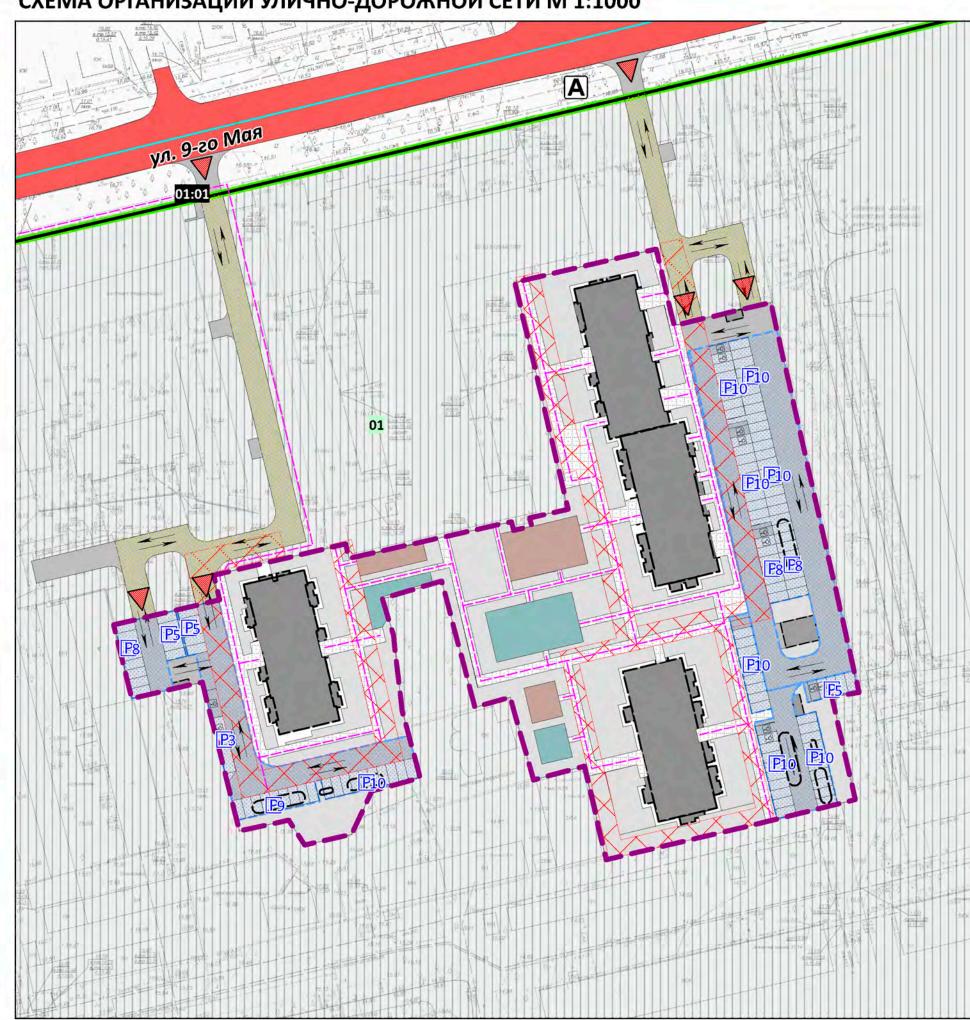

УСЛОВНЫЕ ОБОЗНАЧЕНИЯ ОБЪЕКТЫ ТРАНСПОРТНОЙ ИНФРАСТРУКТУРЫ ОРГАНИЗАЦИЯ УЛИЧНО-ДОРОЖНОЙ СЕТИ Границы территории, в отношении которой осуществляется МЕСТНОГО ЗНАЧЕНИЯ ГОРОДСКОГО ОКРУГА подготовка документации по планировке территории Въезд на проектируемую территорию Граница проектируемой территории Магистрали районного значения * Парковочное пространство Устанавливаемые красные линии Улицы и дороги местного значения * Пути следования наземного общественного 01:01 Устанавливаемые красные линии пассажирского транспорта - автобуса Остановочный пункт Радиусы доступности остановок автобуса ГРАНИЦЫ ЭЛЕМЕНТОВ ПЛАНИРОВОЧНОЙ СТРУКТУРЫ иного значения ПЛАНИРУЕМЫЕ ПЛАНИРУЕМЫЙ К РАЗМЕЩЕНИЮ Основные пути пешеходного движения Квартал Проезды основные Направления движения транспорта Условные номера частей планируемых Пожарный проезд элементов планировочной структуры Плоскостная стоянка автомобилей ЗДАНИЯ И СООРУЖЕНИЯ ПЛАНИРУЕМЫЙ К РАЗМЕЩЕНИЮ открытого хранения, вместимость м/м Многоквартирные жилые дома ТЕРРИТОРИИ В ГРАНИЦАХ ПРОЕКТИРУЕМОЙ ТЕРРИТОРИИ ЗА ГРАНИЦАМИ ПРОЕКТИРУЕМОЙ ТЕРРИТОРИИ Строения, сооружения Жилые зоны Озелененные территории Подземные сооружения Производственные зоны, зоны инженерной и транспортной Тротуары, покрытые брусчаткой инфраструтур, научно-производственные зоны Примечания 1. * Категории приведены согласно классификации улично-дорожной сети, отображенной Детские спортивные и игровые площадки Общественно-деловые зоны на Карте развития транспортной инфраструктуры в составе Генерального плана муниципального образования городской округ Евпатория, утвержденного решением Территории сложившейся застройки** Взрослые спортивные и игровые площадки Евпаторийского городского совета от 02.11.2018 № 1-81/1. 2. ** Допускается развитие территории в соответствии видами разрешенного использования земельных участков, ПЗЗ городского округа Евпатория и ранее выданной разрешительной документацией.

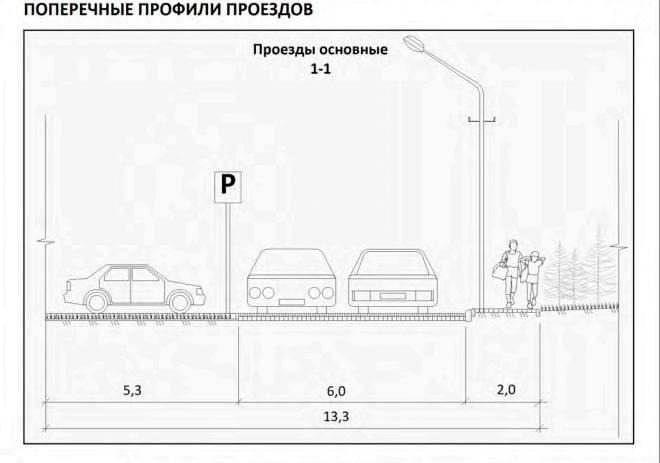

ДОКУМЕНТАЦИЯ ПО ПЛАНИРОВКЕ ТЕРРИТОРИИ	ин,
(В СОСТАВЕ ПРОЕКТ ПЛАНИРОВКИ И ПРОЕКТ МЕЖЕВАНИЯ ТЕРРИТОРИИ)	l kan
ЗЕМЕЛЬНОГО УЧАСТКА ПЛОЩАДЬЮ 18,5 ГА,	410
В ГРАНИЦАХ ТЕРРИТОРИИ ПО УЛ. 9 МАЯ, Г. ЕВПАТОРИЯ, РЕСПУБЛИКИ КРЫМ	

МАТИС ЛЮБОВЬ ЯКОВЛЕВНА
ИНН 550106965710
ОГРНИП 321554300053319

СХЕМА ОРГАНИЗАЦИИ ДВИЖЕНИЯ ТРАНСПОРТА (ВКЛЮЧАЯ ТРАНСПОРТ ОБЩЕГО ПОЛЬЗОВАНИЯ) И ПЕШЕХОДОВ. СХЕМА ОРГАНИЗАЦИИ УЛИЧНО-ДОРОЖНОЙ СЕТИ

Масштаб	1:500	Разработал	Матис Л. Я.	
Шифр проекта				МАТЕРИАЛЫ ПО ОБОСНОВАН ПРОЕКТА ПЛАНИРОВКИ
				ТЕРРИТОРИИ

предметом утверждения настоящего проекта планировки территории.

<u>5. В границах проектируемой территории формирование улично-дорожной сети не предусмотрено.</u>


3. Трассировка проездов и размещение объектов транспортной инфраструктуры показаны

4. Поперечные профили приведены в целях информационной целостности и не являются

схематично и могут быть уточнены на этапе подготовки проектной документации.



СХЕМА ВЕРТИКАЛЬНОЙ ПЛАНИРОВКИ ТЕРРИТОРИИ, ИНЖЕНЕРНОЙ ПОДГОТОВКИ И ИНЖЕНЕРНОЙ ЗАЩИТЫ ТЕРРИТОРИИ M 1:500

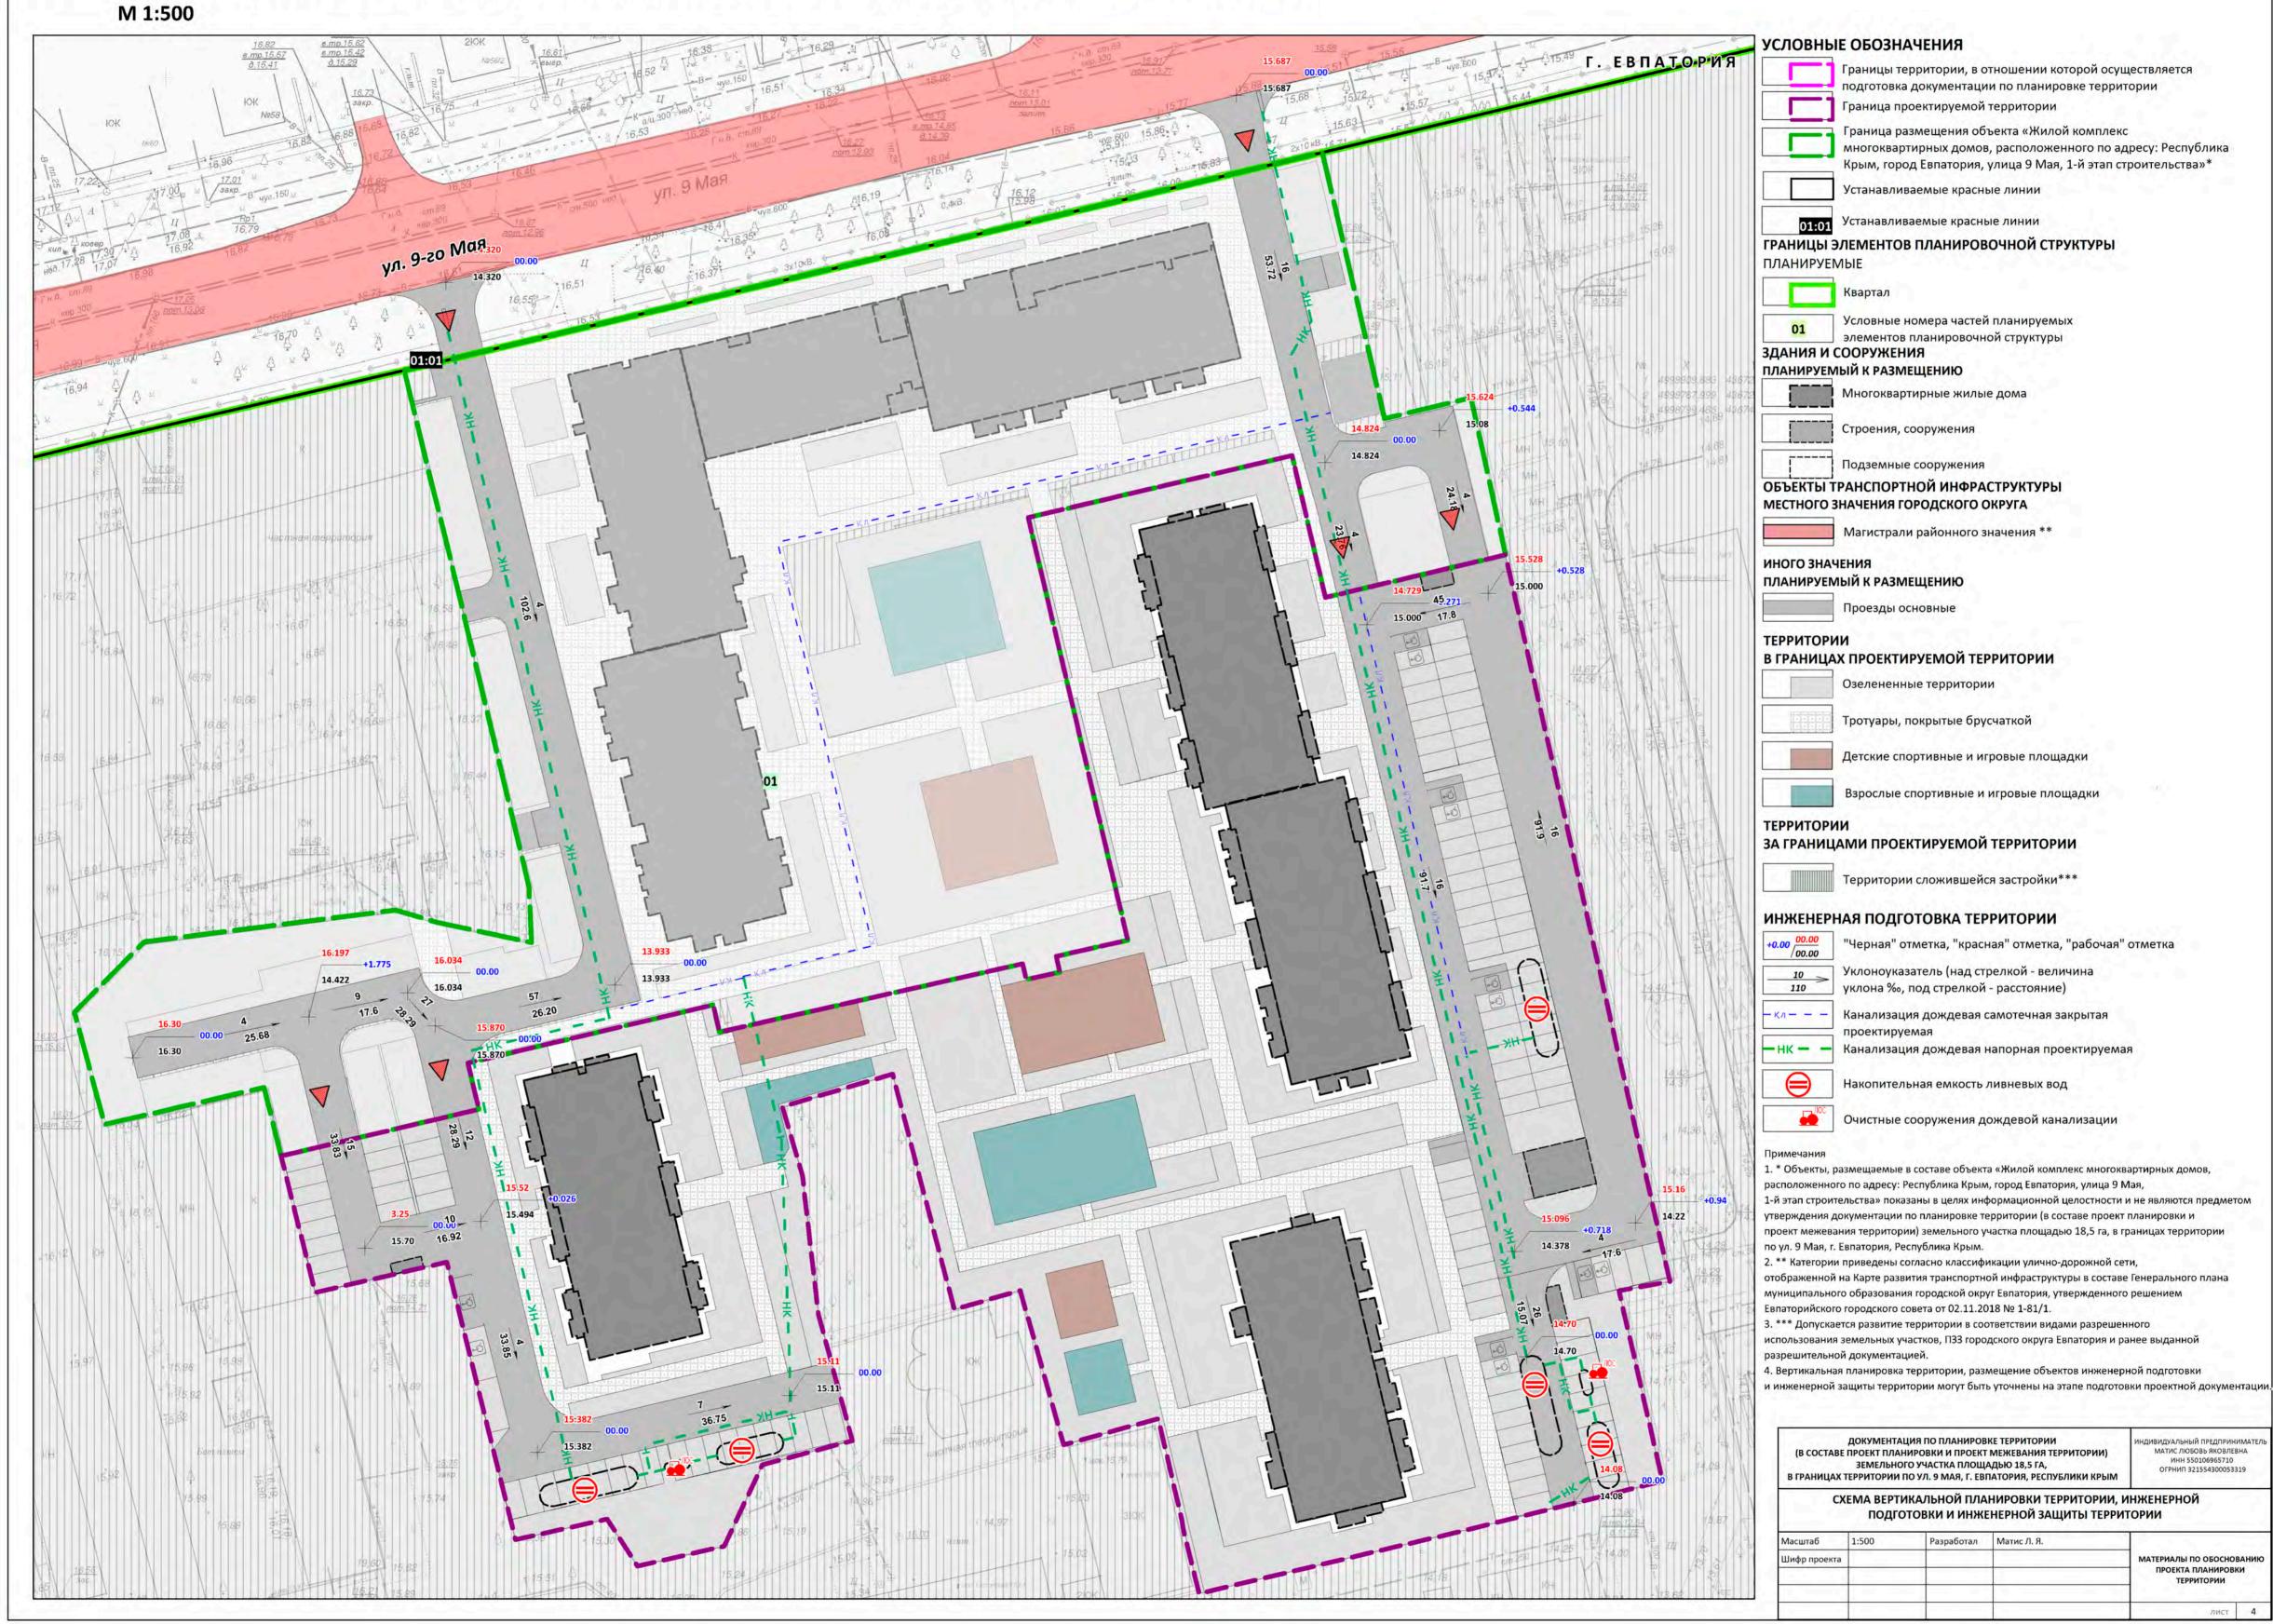

ДОКУМЕНТАЦИЯ ПО ПЛАНИРОВКЕ ТЕРРИТОРИИ (В СОСТАВЕ ПРОЕКТ ПЛАНИРОВКИ И ПРОЕКТ МЕЖЕВАНИЯ ТЕРРИТОРИИ) ЗЕМЕЛЬНОГО УЧАСТКА ПЛОЩАДЬЮ 18,5 ГА, В ГРАНИЦАХ ТЕРРИТОРИИ ПО УЛ. 9 МАЯ, Г. ЕВПАТОРИЯ, РЕСПУБЛИКИ КРЫМ СХЕМА ПЛАНИРУЕМОГО РАЗМЕЩЕНИЯ ОБЪЕКТОВ КОММУНАЛЬНОЙ ИНФРАСТРУКТУРЫ M 1:500 УСЛОВНЫЕ ОБОЗНАЧЕНИЯ Границы территории, в отношении которой осуществляется В ГРАНИЦАХ ПРОЕКТИРУЕМОЙ ТЕРРИТОРИИ подготовка документации по планировке территории Граница проектируемой территории Озелененные территории Граница размещения объекта «Жилой комплекс Тротуары, покрытые брусчаткой многоквартирных домов, расположенного по адресу: Республика Крым, город Евпатория, улица 9 Мая, 1-й этап строительства»* Детские спортивные и игровые площадки Устанавливаемые красные линии 01:01 Устанавливаемые красные линии Взрослые спортивные и игровые площадки ГРАНИЦЫ ЭЛЕМЕНТОВ ПЛАНИРОВОЧНОЙ СТРУКТУРЫ ПЛАНИРУЕМЫЕ ЗА ГРАНИЦАМИ ПРОЕКТИРУЕМОЙ ТЕРРИТОРИИ Квартал Территории сложившейся застройки*** Условные номера частей планируемых элементов планировочной структуры ЗДАНИЯ И СООРУЖЕНИЯ ПЛАНИРУЕМЫЙ К РАЗМЕЩЕНИЮ Многоквартирные жилые дома Строения, сооружения Подземные сооружения ОБЪЕКТЫ ТРАНСПОРТНОЙ ИНФРАСТРУКТУРЫ МЕСТНОГО ЗНАЧЕНИЯ ГОРОДСКОГО ОКРУГА Магистрали районного значения ** иного значения ПЛАНИРУЕМЫЙ К РАЗМЕЩЕНИЮ Проезды основные ОБЪЕКТЫ КОММУНАЛЬНОЙ ИНФРАСТРУКТУРЫ **ВОДОСНАБЖЕНИЕ ГАЗОСНАБЖЕНИЕ ЭЛЕКТРОСНАБЖЕНИЕ** МЕСТНОГО ЗНАЧЕНИЯ ГОРОДСКОГО ОКРУГА МЕСТНОГО ЗНАЧЕНИЯ ГОРОДСКОГО ОКРУГА МЕСТНОГО ЗНАЧЕНИЯ ГОРОДСКОГО ОКРУГА существующий и строящийся существующий и строящийся существующий и строящийся Водопровод Газопровод распределительный Кабельные линии среднего давления электропередачи 10 кВ иного значения Кабельные линии ПЛАНИРУЕМЫЙ К РАЗМЕЩЕНИЮ ПЛАНИРУЕМЫЙ К РАЗМЕЩЕНИЮ электропередачи 0,4 кВ Газопровод распределительный в - - - Водопровод среднего давления Трансформаторная подстанция (ТП) ПЛАНИРУЕМЫЙ К ЛИКВИДАЦИИ Газопровод распределительный низкого иного значения Водопровод ПЛАНИРУЕМЫЙ К РАЗМЕЩЕНИЮ Пункт редуцирования газа (ПРГ) **ВОДООТВЕДЕНИЕ** Кабельные линии СВЯЗЬ И ИНФОРМАТИЗАЦИЯ МЕСТНОГО ЗНАЧЕНИЯ ГОРОДСКОГО ОКРУГА электропередачи 10 кВ иного значения существующий и строящийся Кабельные линии Канализация самотечная электропередачи 0,4 кВ Кабельные линии связи Кабельные линии **ИНОГО ЗНАЧЕНИЯ** наружного освещения 0,4 кВ ПЛАНИРУЕМЫЙ К РАЗМЕЩЕНИЮ ПЛАНИРУЕМЫЙ К РАЗМЕЩЕНИЮ Трансформаторная подстанция (ТП) ----- Кабельные линии связи -к- - - Канализация самотечная ПЛАНИРУЕМЫЙ К ЛИКВИДАЦИИ ПЛАНИРУЕМЫЙ К ЛИКВИДАЦИИ Кабельные линии связи Канализация самотечная 1. * Объекты, размещаемые в составе объекта «Жилой комплекс многоквартирных домов, расположенного по адресу: Республика Крым, город Евпатория, улица 9 Мая, 1-й этап строительства» показаны в целях информационной целостности и не являются предметом ДОКУМЕНТАЦИЯ ПО ПЛАНИРОВКЕ ТЕРРИТОРИИ утверждения документации по планировке территории (в составе проект планировки и (В СОСТАВЕ ПРОЕКТ ПЛАНИРОВКИ И ПРОЕКТ МЕЖЕВАНИЯ ТЕРРИТОРИИ) проект межевания территории) земельного участка площадью 18,5 га, в границах территории ЗЕМЕЛЬНОГО УЧАСТКА ПЛОЩАДЬЮ 18,5 ГА, по ул. 9 Мая, г. Евпатория, Республика Крым. В ГРАНИЦАХ ТЕРРИТОРИИ ПО УЛ. 9 МАЯ, Г. ЕВПАТОРИЯ, РЕСПУБЛИКИ КРЫМ 2. ** Категории приведены согласно классификации улично-дорожной сети, СХЕМА ПЛАНИРУЕМОГО РАЗМЕЩЕНИЯ ОБЪЕКТОВ отображенной на Карте развития транспортной инфраструктуры в составе Генерального плана КОММУНАЛЬНОЙ ИНФРАСТРУКТУРЫ муниципального образования городской округ Евпатория, утвержденного решением Евпаторийского городского совета от 02.11.2018 № 1-81/1. Разработал Матис Л. Я. Масштаб 3. *** Допускается развитие территории в соответствии видами разрешенного Шифр проекта использования земельных участков, ПЗЗ городского округа Евпатория и ранее выданной разрешительной документацией. 4. Трассировка коммунальных сетей и размещение объектов коммунальной инфраструктуры


ДИВИДУАЛЬНЫЙ ПРЕДПРИНИМАТЕЛ МАТИС ЛЮБОВЬ ЯКОВЛЕВНА


ИНН 550106965710 ОГРНИП 321554300053319

МАТЕРИАЛЫ ПО ОБОСНОВАНИ

показаны схематично и могут быть уточнены на этапе подготовки проектной документации.

ПРОЕКТА ПЛАНИРОВКИ

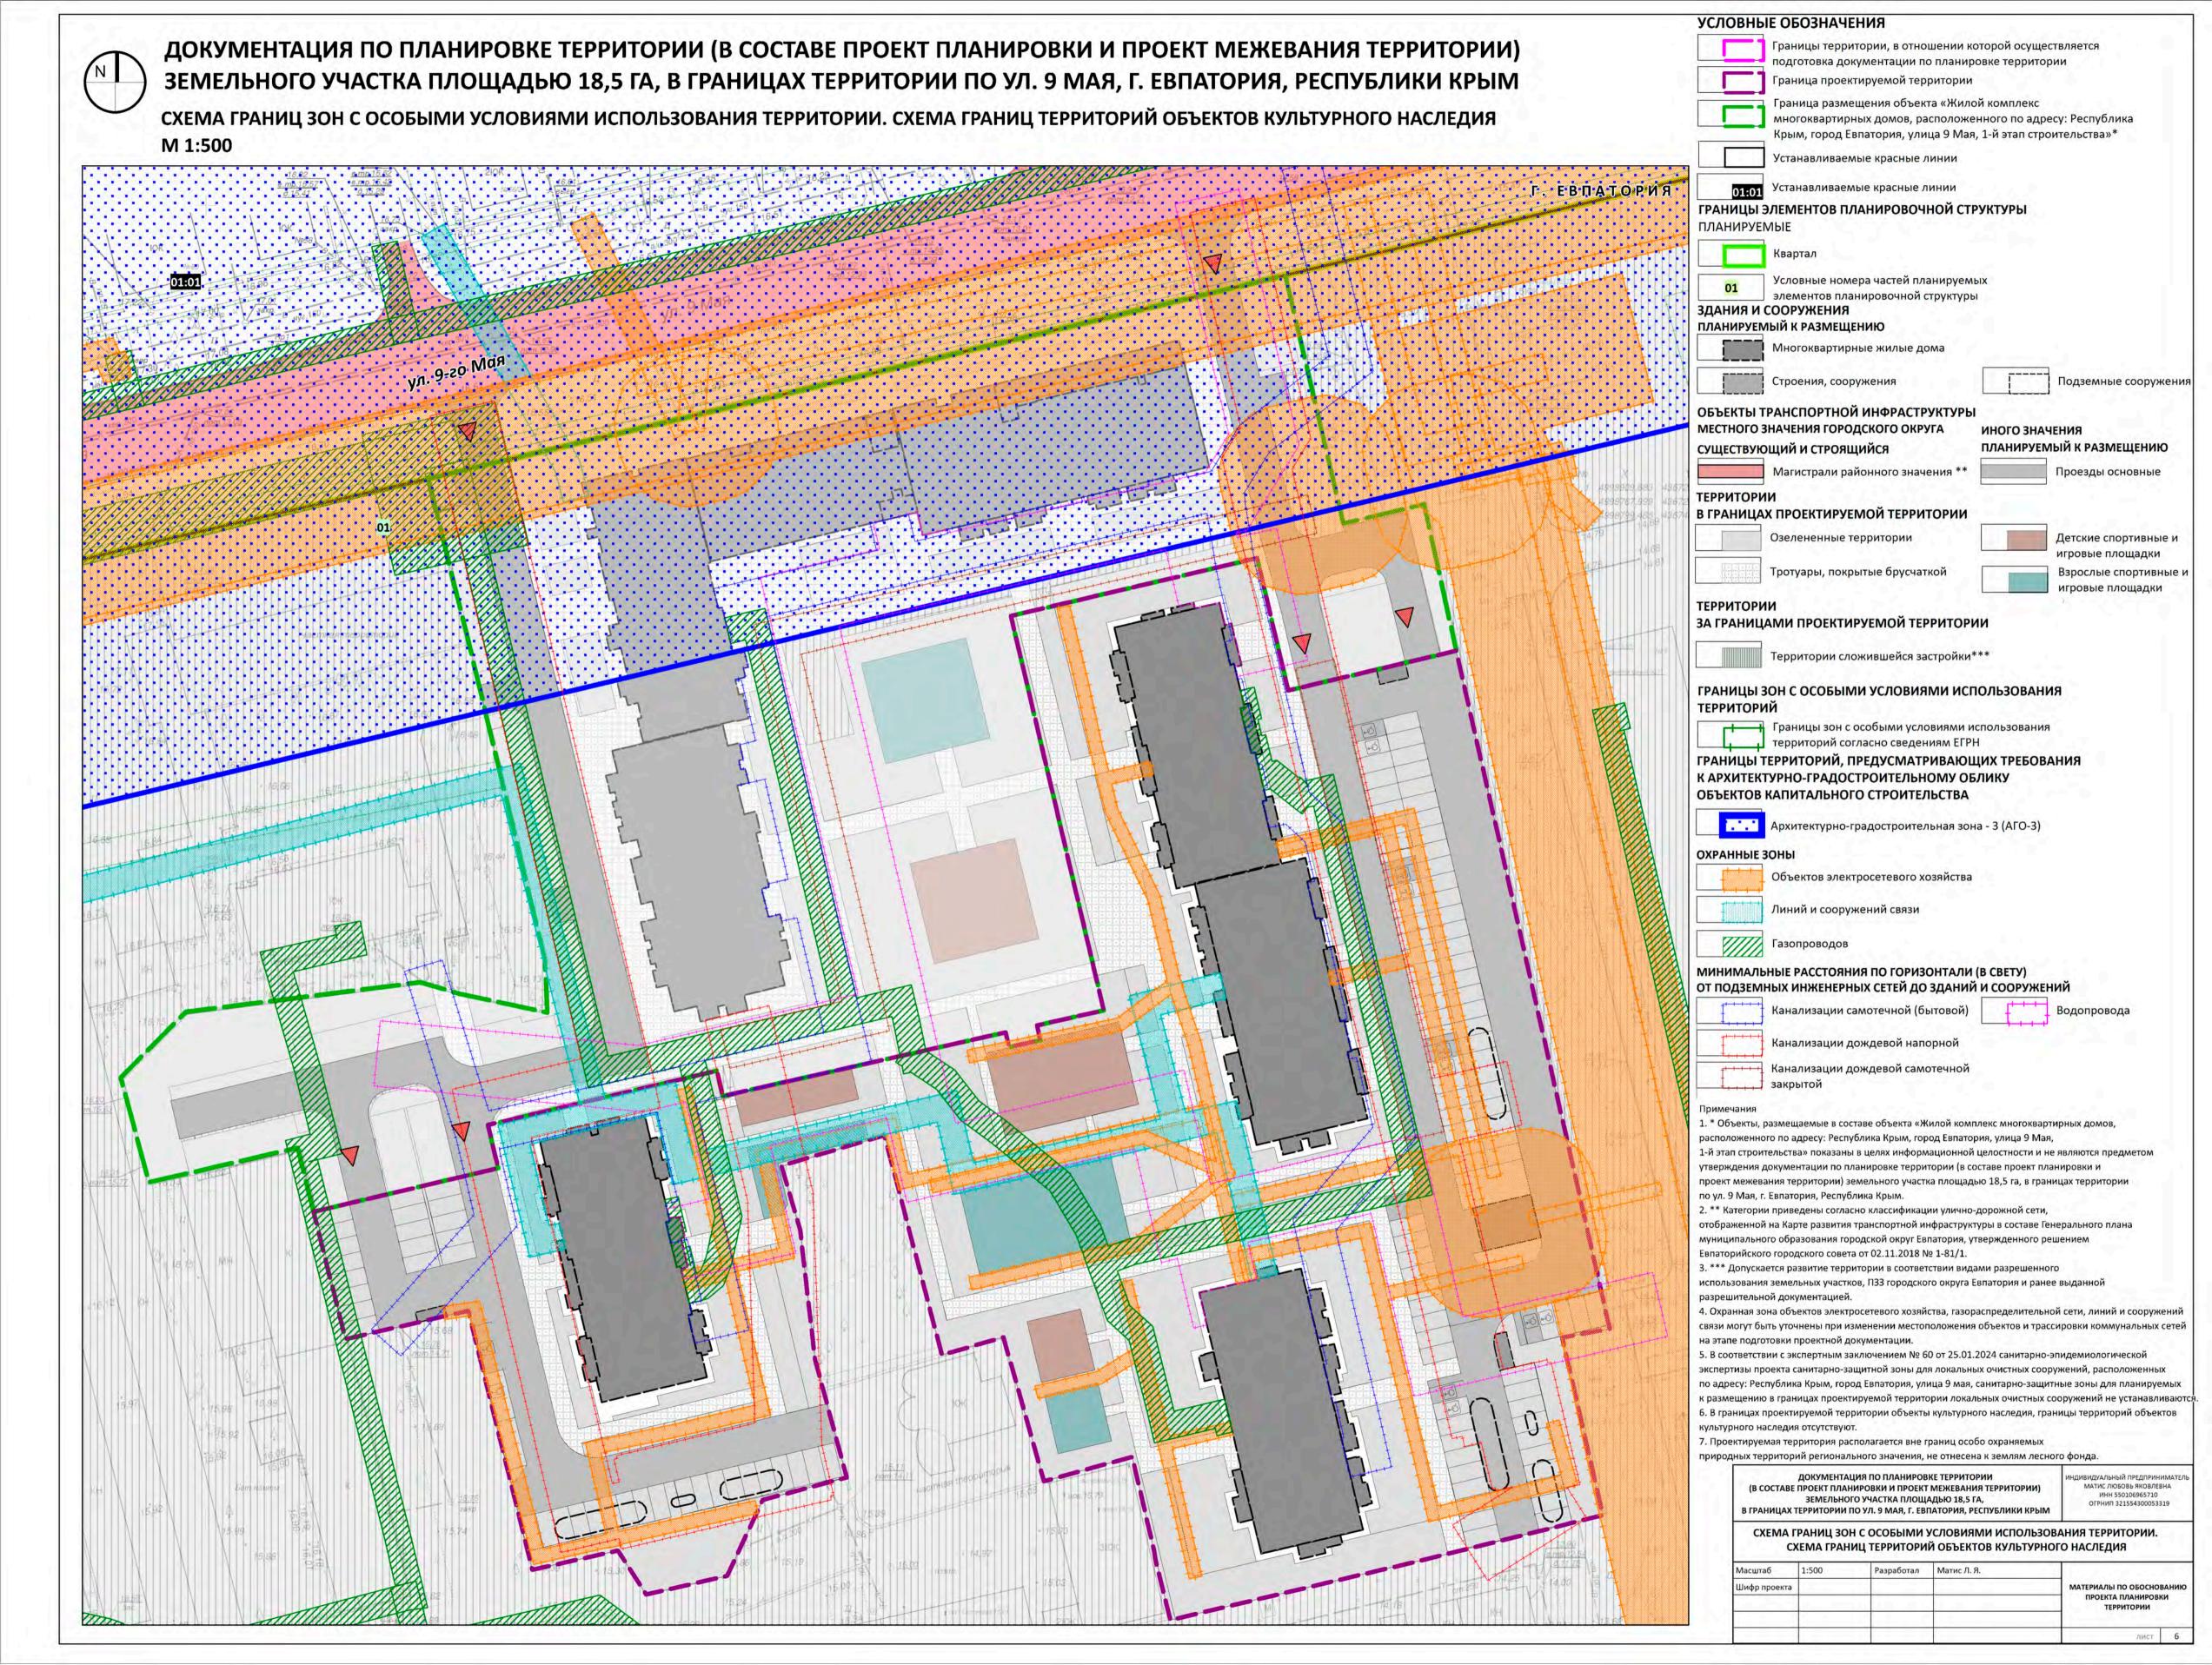

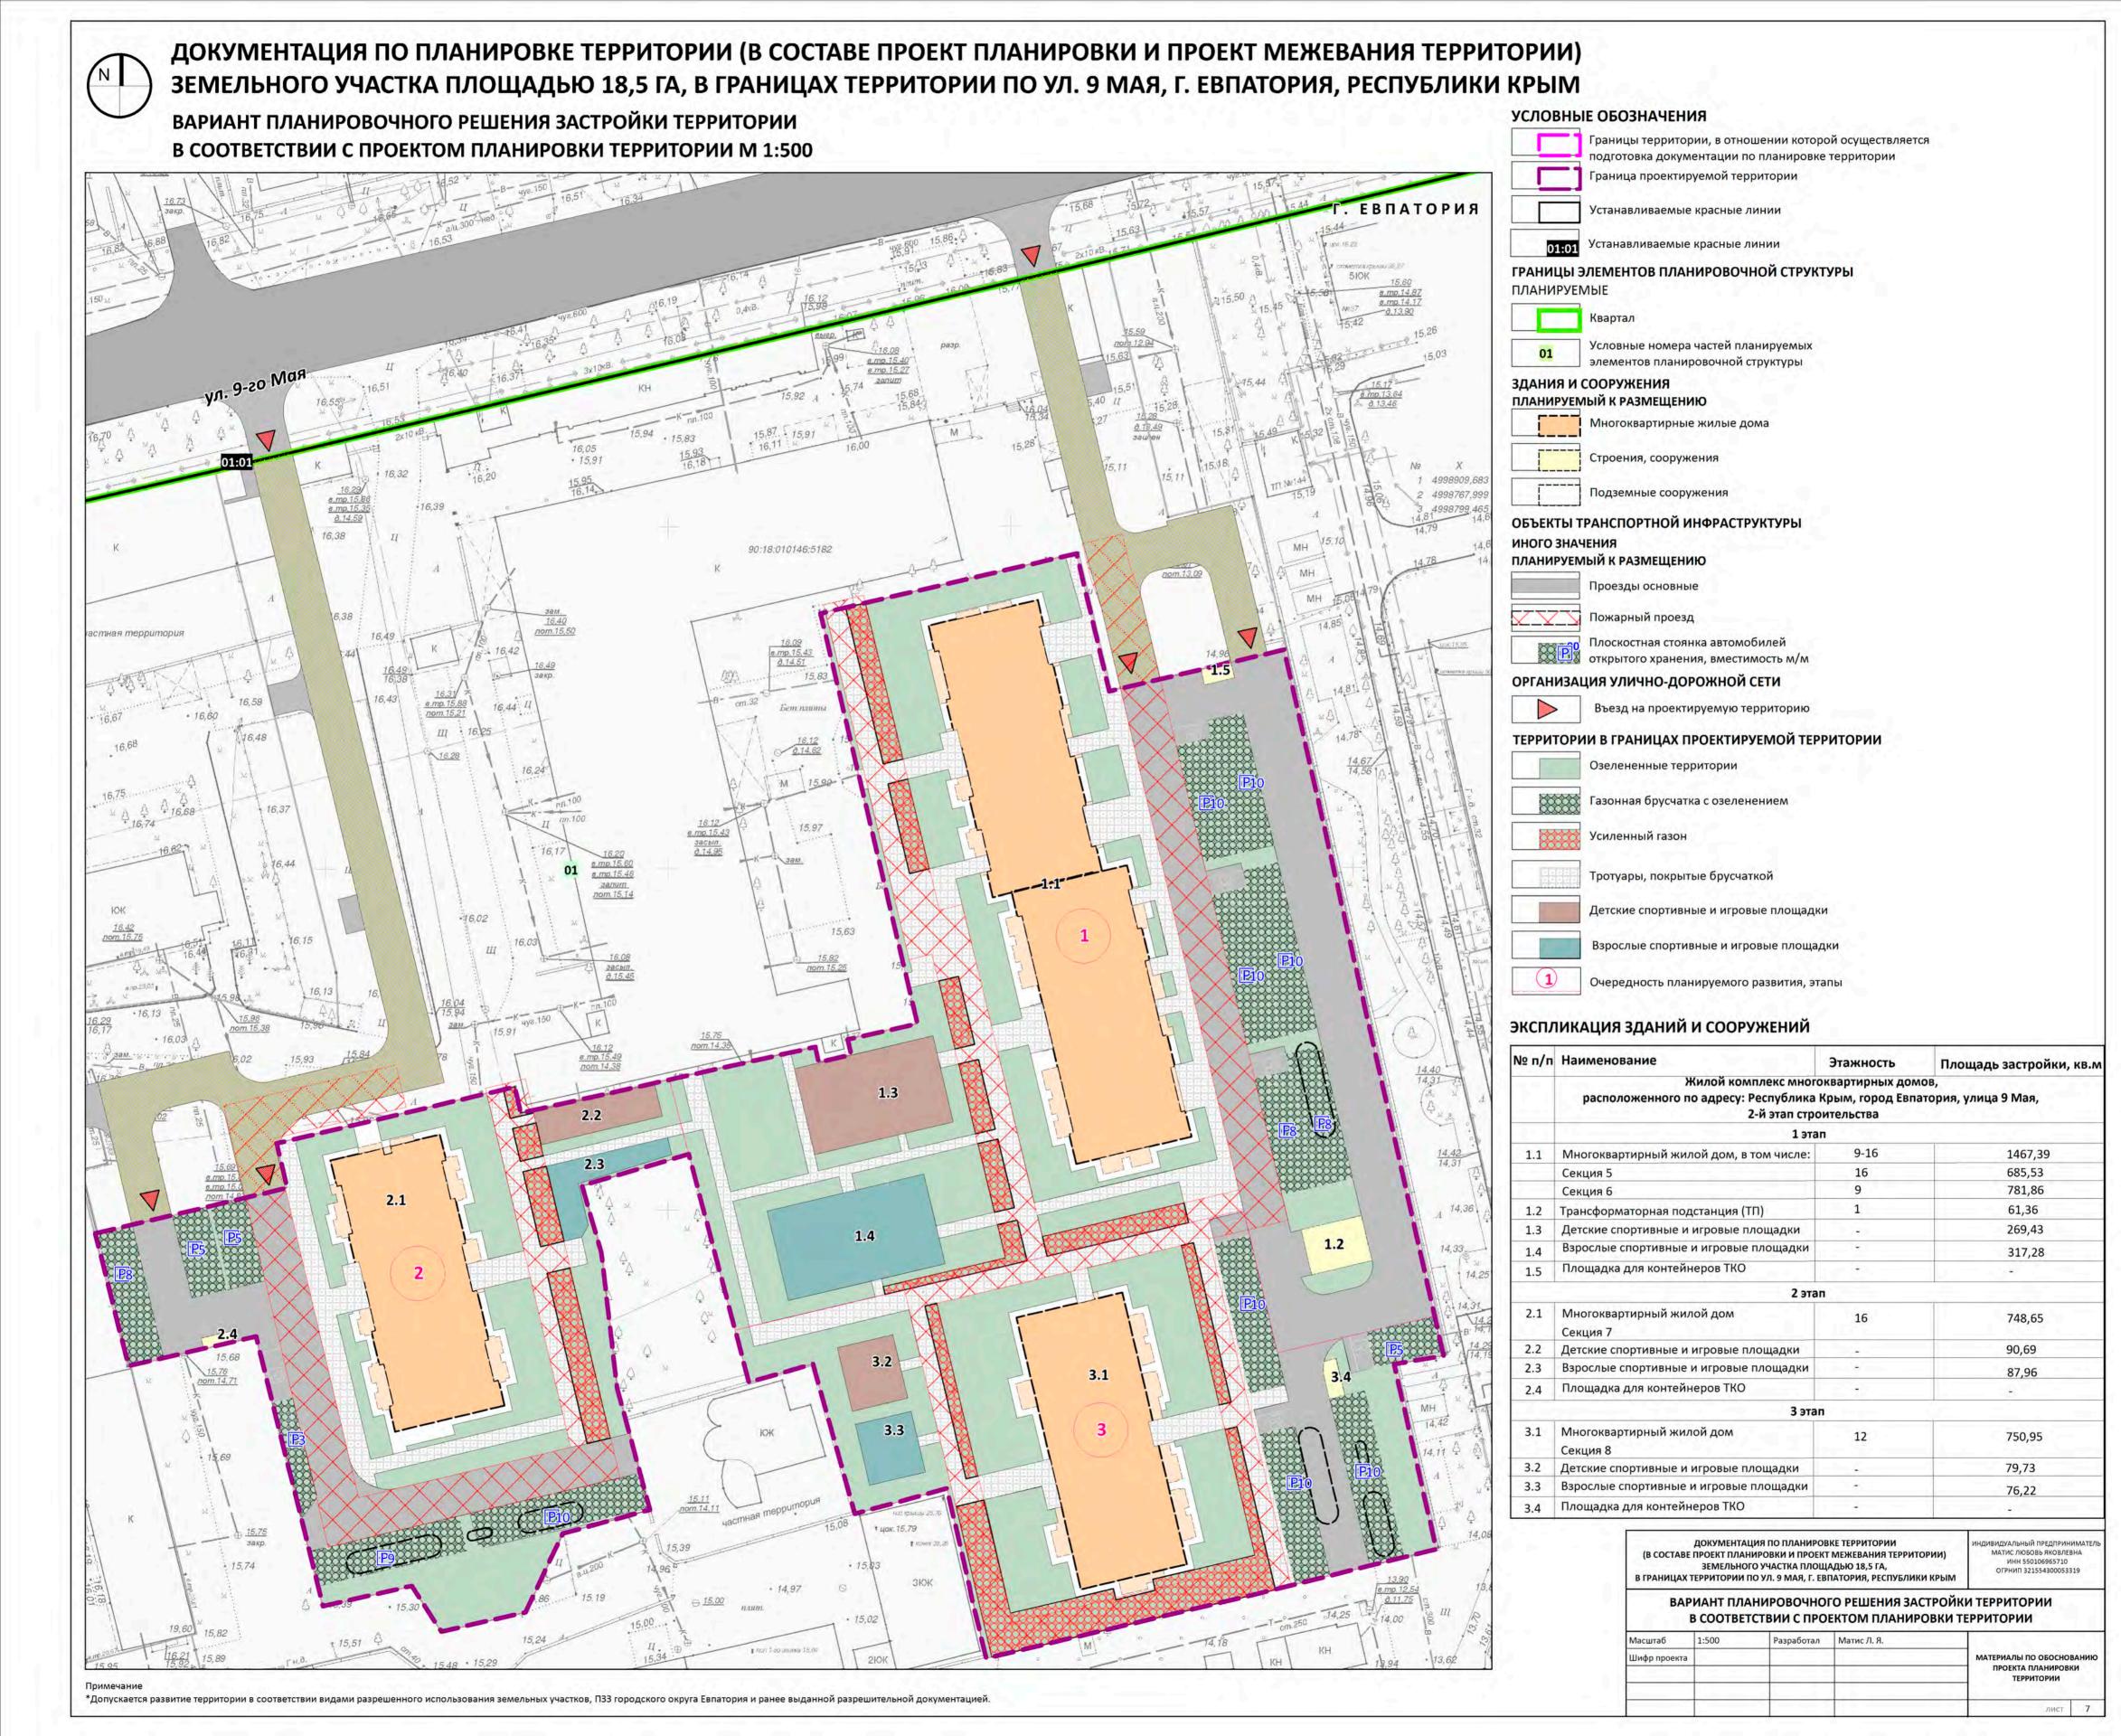


 $\left(\begin{array}{c} \\ \\ \end{array} \right)$

ДОКУМЕНТАЦИЯ ПО ПЛАНИРОВКЕ ТЕРРИТОРИИ (В СОСТАВЕ ПРОЕКТ ПЛАНИРОВКИ И ПРОЕКТ МЕЖЕВАНИЯ ТЕРРИТОРИИ) ЗЕМЕЛЬНОГО УЧАСТКА ПЛОЩАДЬЮ 18,5 ГА, В ГРАНИЦАХ ТЕРРИТОРИИ ПО УЛ. 9 МАЯ, Г. ЕВПАТОРИЯ, РЕСПУБЛИКИ КРЫМ

СХЕМА, ОТОБРАЖАЮЩАЯ МЕСТОПОЛОЖЕНИЕ ПРОЕКТИРУЕМОЙ ТЕРРИТОРИИ В ПЛАНИРОВОЧНОЙ СТРУКТУРЕ ГОРОДСКОГО ОКРУГА ЕВПАТОРИЯ М 1:2000

:4841(1) :4925 :4299 :4282 :1592 :5009 :3069 ул. 60 лет Октября A

СХЕМА ИСПОЛЬЗОВАНИЯ ТЕРРИТОРИИ В ПЕРИОД ПОДГОТОВКИ ПРОЕКТА МЕЖЕВАНИЯ ТЕРРИТОРИИ (ОПОРНЫЙ ПЛАН) М 1:1000

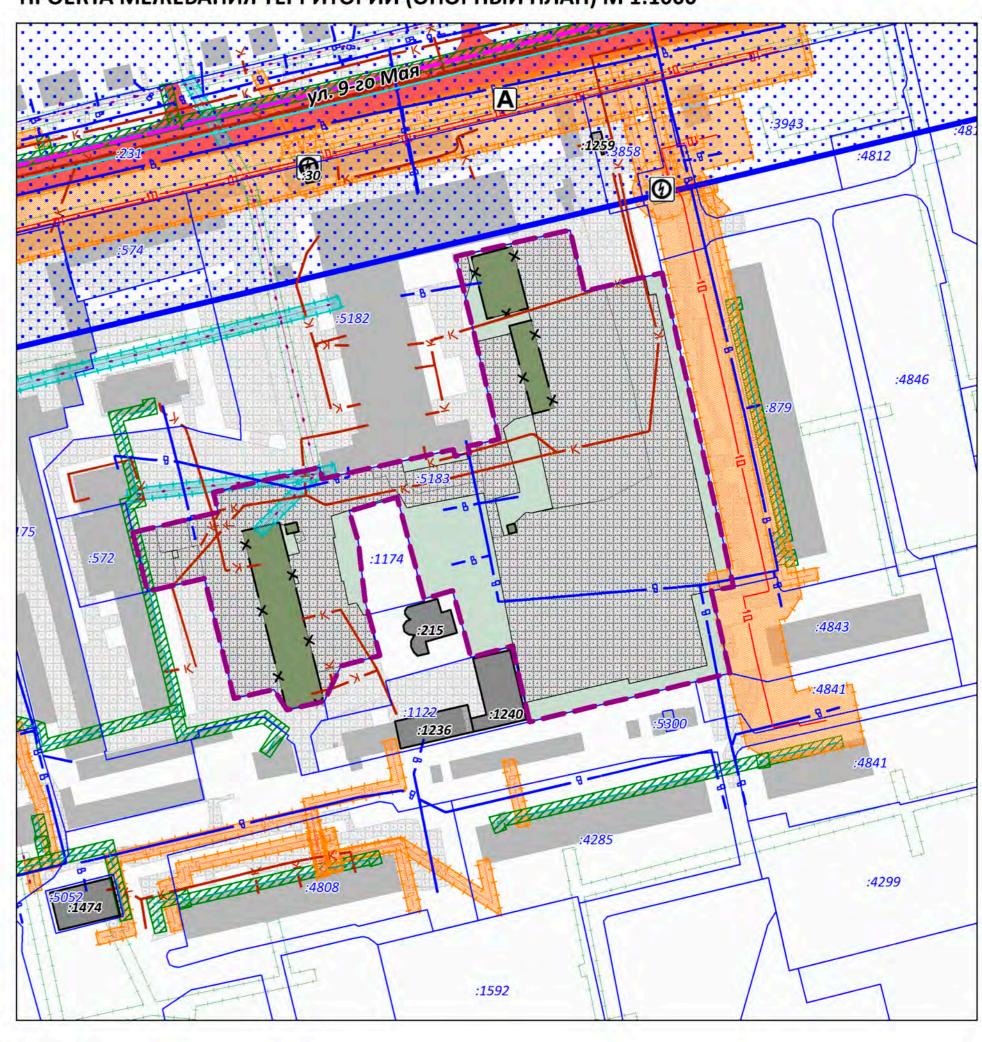

УСЛОВНЫЕ ОБОЗНАЧЕНИЯ ОБЪЕКТЫ КОММУНАЛЬНОЙ ИНФРАСТРУКТУРЫ ОБЪЕКТЫ ТРАНСПОРТНОЙ ИНФРАСТРУКТУРЫ Границы территории, в отношении которой осуществляется МЕСТНОГО ЗНАЧЕНИЯ ГОРОДСКОГО ОКРУГА МЕСТНОГО ЗНАЧЕНИЯ ГОРОДСКОГО ОКРУГА подготовка документации по планировке территории Водопровод Граница проектируемой территории Магистрали районного значения * Канализация самотечная Границы земельных участков :5183 согласно сведениям ЕГРН Улицы и дороги местного значения * Линейно-кабельное сооружение связи ЗДАНИЯ И СООРУЖЕНИЯ Остановочный пункт Границы объектов капитального Трансформаторная подстанция (ТП) :639 строительства согласно сведениям ЕГРН ГРАНИЦЫ ЗОН С ОСОБЫМИ УСЛОВИЯМИ ИСПОЛЬЗОВАНИЯ В ГРАНИЦАХ ПРОЕКТИРУЕМОЙ ТЕРРИТОРИИ ТЕРРИТОРИЙ Кабельные линии электропередачи 10 кВ Границы зон с особыми условиями использования Существующие здания, строенмя, сооружения Воздушные линии электропередачи 0,4 кВ территорий согласно сведениям ЕГРН ГРАНИЦЫ ТЕРРИТОРИЙ, ПРЕДУСМАТРИВАЮЩИХ ТРЕБОВАНИЯ Здания и сооружения, подлежащие сносу Газопровод распределительный низкого давления К АРХИТЕКТУРНО-ГРАДОСТРОИТЕЛЬНОМУ ОБЛИКУ ЗА ГРАНИЦАМИ ПРОЕКТИРУЕМОЙ ТЕРРИТОРИИ ОБЪЕКТОВ КАПИТАЛЬНОГО СТРОИТЕЛЬСТВА Существующие здания, строенмя, сооружения Архитектурно-градостроительная зона - 3 (АГО-3) ТЕРРИТОРИИ В ГРАНИЦАХ ПРОЕКТИРУЕМОЙ ТЕРРИТОРИИ ОХРАННЫЕ ЗОНЫ Площадки, дорожки, тротуары, проезды Охранная зона объектов электросетевого хозяйства с твердым покрытием Охранная зона линий и сооружений связи Озелененные территории ТЕРРИТОРИИ ЗА ГРАНИЦАМИ ПРОЕКТИРУЕМОЙ ТЕРРИТОРИИ Охранная зона газопроводов Жилые зоны 1. * Категории приведены согласно классификации улично-дорожной сети, отображенной на Карте развития транспортной инфраструктуры Производственные зоны, зоны инженерной и транспортной в составе Генерального плана муниципального образования городской округ Евпатория, утвержденного решением Евпаторийского городского совета

инфраструтур, научно-производственные зоны

Общественно-деловые зоны

ДОКУМЕНТАЦИЯ ПО ПЛАНИРОВКЕ ТЕРРИТОРИИ

(В СОСТАВЕ ПРОЕКТ ПЛАНИРОВКИ И ПРОЕКТ МЕЖЕВАНИЯ ТЕРРИТОРИИ)

ЗЕМЕЛЬНОГО УЧАСТКА ПЛОЩАДЬЮ 18,5 ГА,
В ГРАНИЦАХ ТЕРРИТОРИИ ПО УЛ. 9 МАЯ, Г. ЕВПАТОРИЯ, РЕСПУБЛИКИ КРЫМ

СУЕМА ИСПОЛЬЗОВАНИЯ ТЕРРИТОРИИ В ПЕРИОЛ ПОЛГОТОВИИ

СХЕМА ИСПОЛЬЗОВАНИЯ ТЕРРИТОРИИ В ПЕРИОД ПОДГОТОВКИ ПРОЕКТА МЕЖЕВАНИЯ ТЕРРИТОРИИ (ОПОРНЫЙ ПЛАН)

матис Л. Я.
МАТЕРИАЛЫ ПО ОБОСНОВАНИЮ
ПРОЕКТА МЕЖЕВАНИЯ ТЕРРИТОРИИ

от 02.11.2018 № 1-81/1. 2. В границах проектируемой территории существующие границы элементов планировочной структуры, действующие красные линии не установлены.