



**ОБЩЕСТВО С ОГРАНИЧЕННОЙ ОТВЕТСТВЕННОСТЬЮ
«КРЫМ - ПРОЕКТ»**

СРО Союз «СПБ», реестровый номер 527
СРО АС «ИНЖЕОТЕХ», реестровый номер 258

Заказчик: МБДОУ «ДС №16 «Ивушка»

**Капитальный ремонт полов в коридорах и лестничных клеток
МБДОУ «ДС №16 «Ивушка» по адресу:
Республика Крым, г. Евпатория, ул. Полтавская, 1**

РАБОЧАЯ ДОКУМЕНТАЦИЯ

173-07-22

2022



ОБЩЕСТВО С ОГРАНИЧЕННОЙ ОТВЕТСТВЕННОСТЬЮ
«КРЫМ-ПРОЕКТ»

СВИДЕТЕЛЬСТВО № П - 527.1/16 от 06.10.2016г.
СРО Союз «СПБ», реестровый номер 527

Заказчик: МБДОУ «ДС №16 «Ивушка»

Капитальный ремонт полов в коридорах и лестничных клеток
МБДОУ «ДС №16 «Ивушка» по адресу:
Республика Крым, г. Евпатория, ул. Полтавская, 1

РАБОЧАЯ ДОКУМЕНТАЦИЯ

Архитектурно-строительные решения
173-07-22-АС

Изм.	№ док.	Подп.	Дата

И.о. директора:

В.В. Исанина

Главный инженер проекта:

В.В. Исанина

2022

Согласовано:		
Взам. инв. №		
Подп. и дата		
Инв. № подл.		

Контракт: 173-07-22

СПИСОК ИСПОЛНИТЕЛЕЙ:

И. о. директора

ООО «КРЫМ-ПРОЕКТ»:

подпись

Исанина В.В.

Главный инженер проекта:

подпись

Исанина В.В.

Инженер:

подпись

Колеватова Л. Д.

« 13 » декабря 2022 г.

ООО «КРЫМ-ПРОЕКТ»

Капитальный ремонт полов в коридорах и
лестничных клеток МБДОУ «ДС №16
«Ивушка» по адресу: Республика Крым,
г. Евпатория, ул. Полтавская, 1

Лист

1

Инв.№ подл.	Подпись и дата	Взам.инв.№

Ведомость основных комплектов рабочих чертежей		
Обозначение	Наименование	Примечание
173-07-22 - АС	Архитектурно-строительные решения	
Ведомость рабочих чертежей основного комплекта раздела АС		
Лист	Наименование	Инв.№
1	Общие данные	
2	План ремонтируемых полов	
3	Ведомость объемов демонтажных работ	
4	Экспликация полов.	
5	Ведомость монтажных работ.	

Технические решения, принятые в рабочих чертежах, соответствуют требованиям экологических, санитарно-гигиенических, противопожарных, и других норм, действующих на территории Российской Федерации и обеспечивают безопасную для жизни и здоровья людей эксплуатацию объекта при соблюдении предусмотренных рабочими чертежами мероприятий.

Главный инженер проекта

В. В. Исанина

						173-07-22 - АС				
						«Капитальный ремонт полов в коридорах и лестничных клеток МБДОУ «ДС №16 «Ивушка» по адресу: Республика Крым, г. Евпатория, ул. Полтавская, 1»				
Изм.	К-во.	Лист	№ док.	Подпись	Дата					
Разработ.	Колеватова							Стадия	Лист	Листов
Проверил	Исанина							Р	1	
Н. контр.	Исанина									
						Общие данные		ООО "КРЫМ-ПРОЕКТ" г. Евпатория		
ГИП	Исанина									

2

Общие указания.

Проект капитального ремонта пола «Капитальный ремонт полов в коридорах и лестничных клеток МБДОУ «ДС №16 «Ивушка» по адресу: Республика Крым, г. Евпатория, ул. Полтавская, 1» разработан на основании контракта №173-07-22 от 20 июля 2022 г.

Характеристика района строительства:

- район строительства - III - Б климатический район и подрайон (СП 131.13330.2018 рис. А1).

- снеговая нагрузка по I району - 0.5 кПа (СП 20.13330.2016 таб. 10.1, район I, карта 1б)

- ветровая нагрузка по IV району -0.48 кПа (СП 20.13330.2016 таб. 11.1, район IV, карта 2е)

- нормативная сейсмичность - 7 баллов по СП 14.13330.2018 изм. 1.

Проектом предусматривается капитальный ремонт пола существующих помещений.

Выполняемые работы по капитальному ремонту полов:

- замена стяжки и полов на существующем основании;

- замена люков для инженерных коммуникаций;

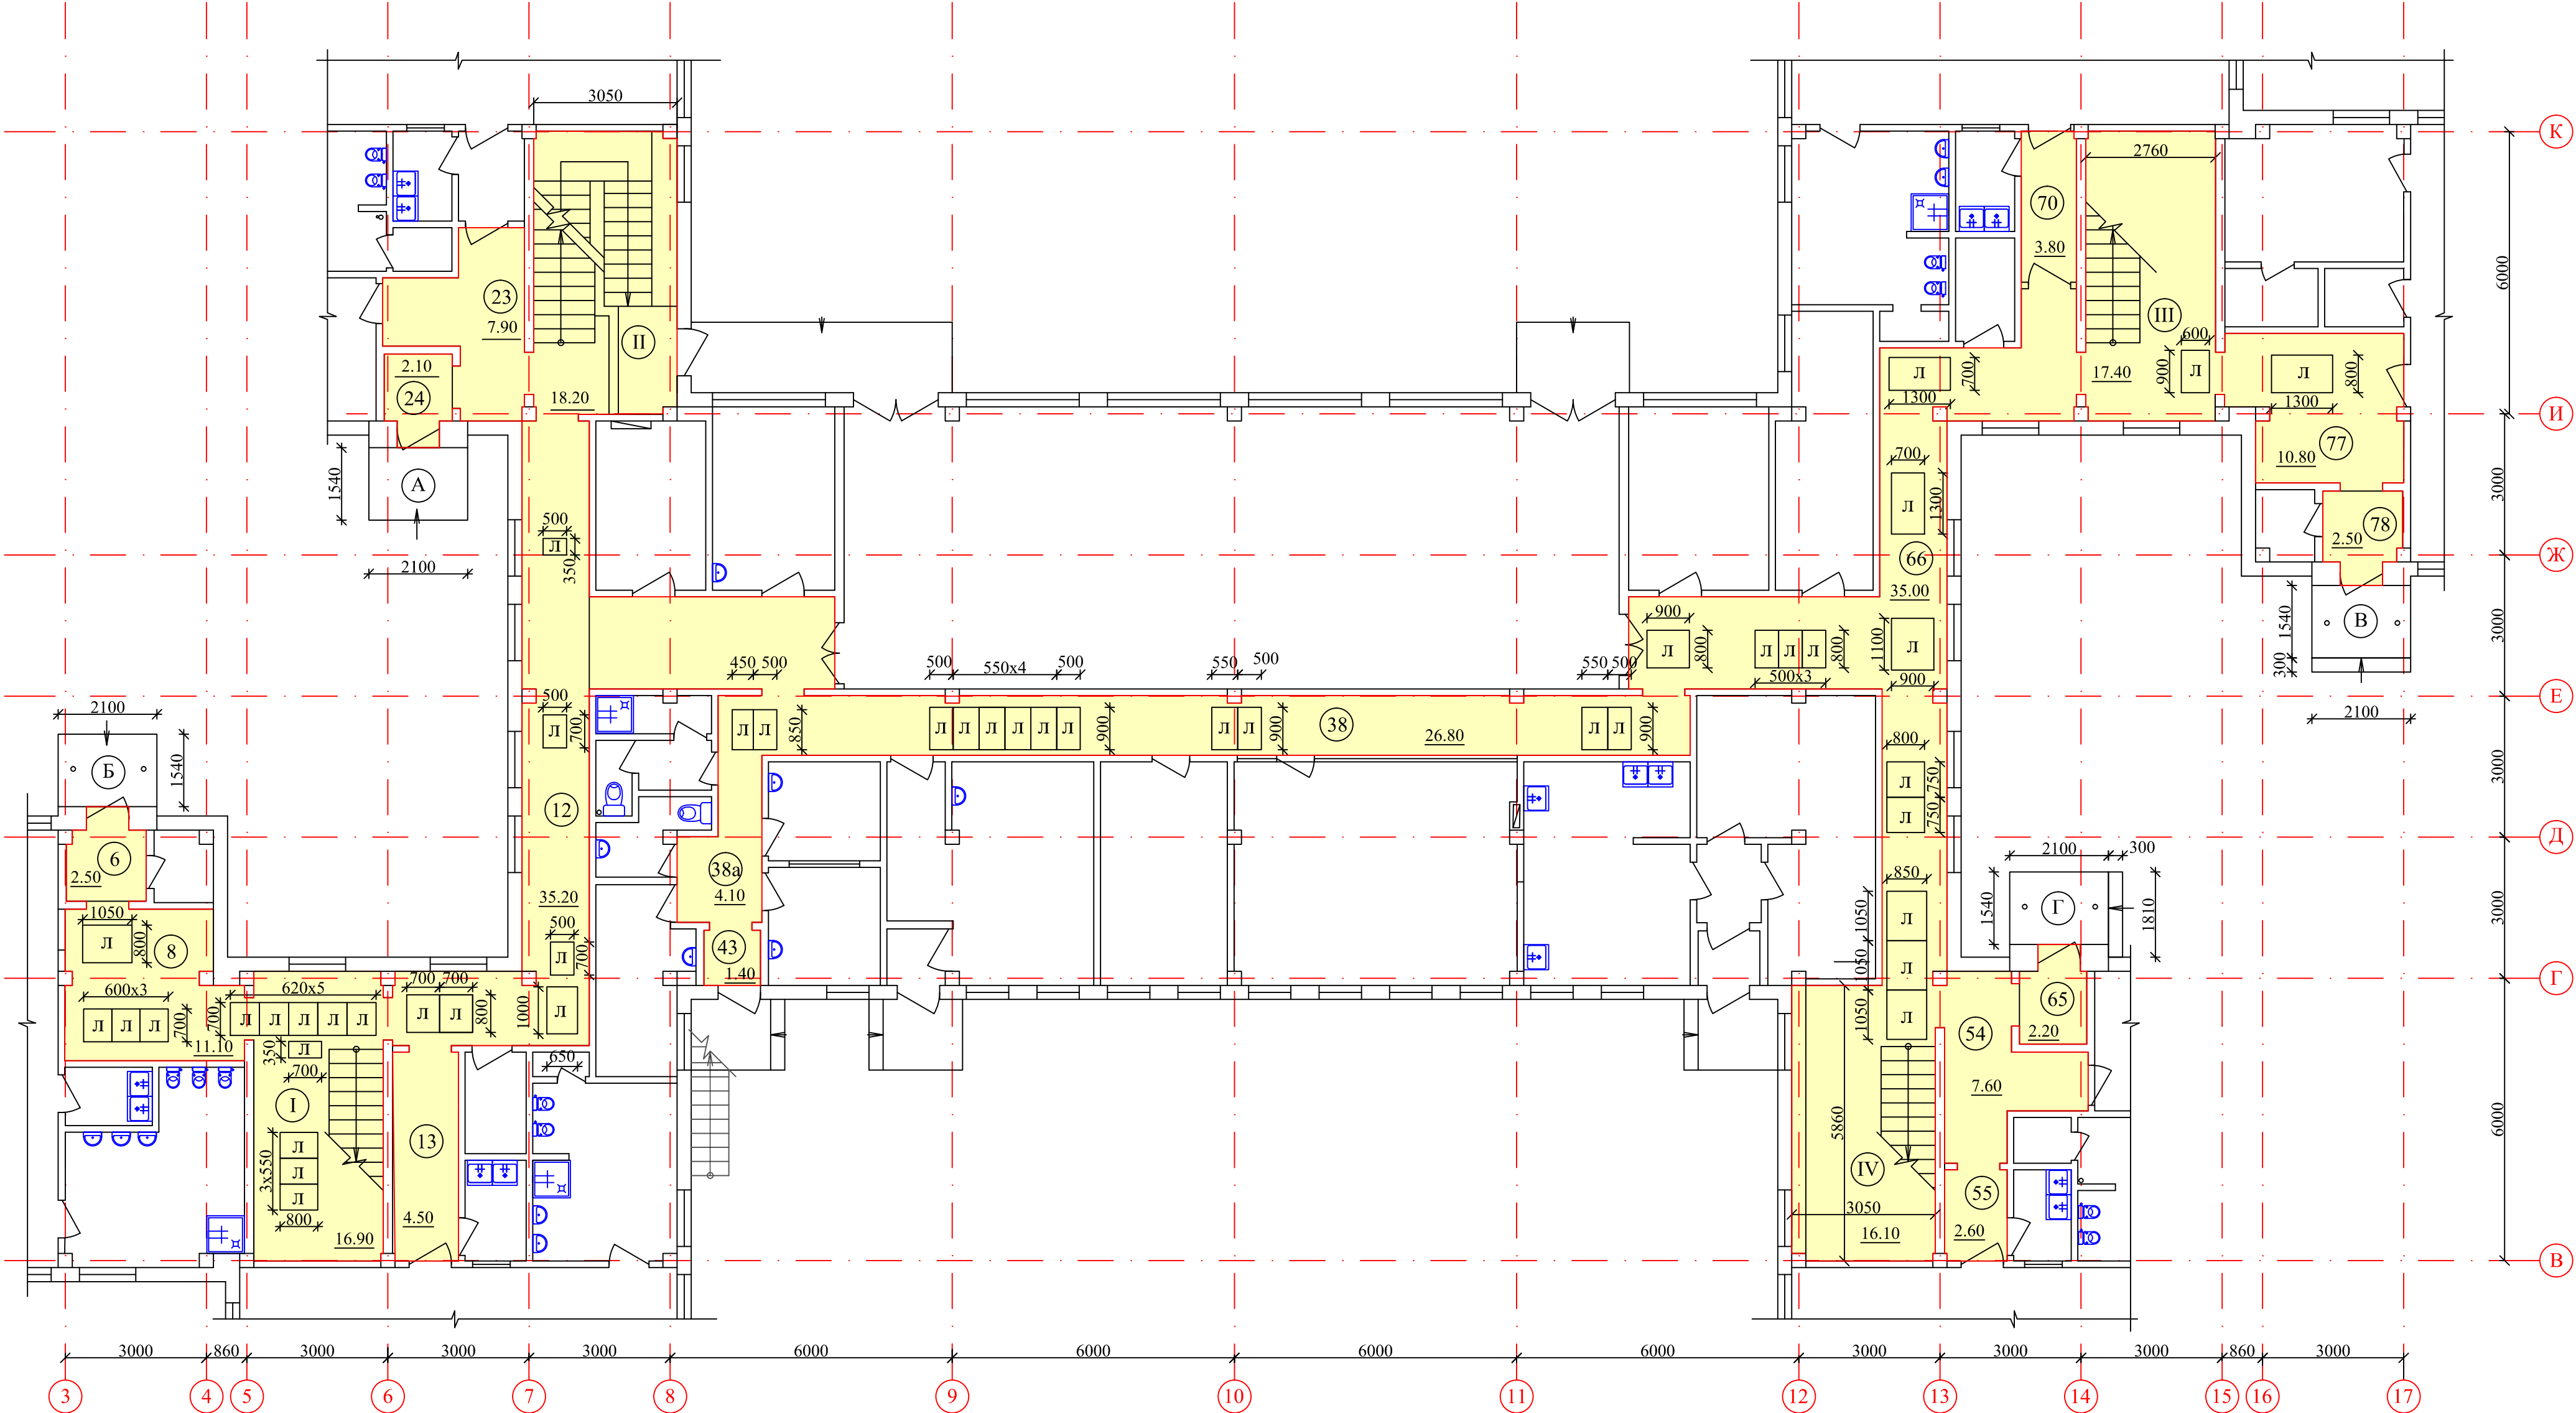
- замена плинтусов;

- устройство новых полов и замена плинтусов на лестничных маршах и площадок;

- очистка и покраска металлических перил.

При производстве работ строго соблюдать правила техники безопасности в строительстве в соответствии со СНиП III-4-80*.

По пожарной безопасности применяемые материалы для покрытия полов должны отвечать требованиям ФЗ-123 таб. 28, Федеральный закон от 22.07.2008 N 123-ФЗ (ред. от 14.07.2022) "Технический регламент о требованиях пожарной безопасности".



Экспликация помещений
ремонтируемых полов

№ Поз.	Наименование	Площадь м ²
6	Входной тамбур	2,50
8	Подсобное помещение	11,1
12	Коридор	35,2
13	Коридор	4,50
23	Коридор	7,90
24	Подсобное помещение	2,10

(продолжение)

38	Коридор	26,8
38a	Коридор	4,10
43	Входной тамбур	1,40
54	Коридор	7,60
55	Коридор	2,60
65	Входной тамбур	2,20
66	Коридор	35,0
70	Кабинет	3,80

(продолжение)

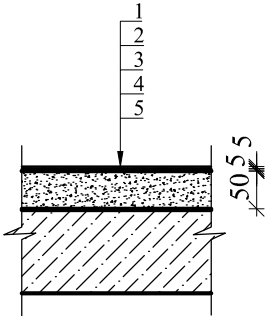
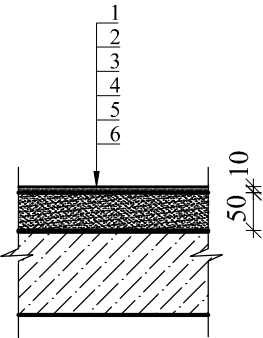
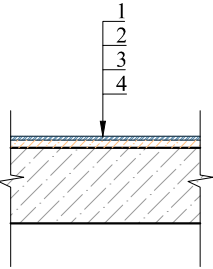
77	Раздевалка	10,8
78	Входной тамбур	2,50
I	Лестничная клетка	16,9
II	Лестничная клетка	18,2
III	Лестничная клетка	17,4
IV	Лестничная клетка	16,1
	Итого:	228,70

Условные обозначения:

- 1 - номер помещения по экспликации;
- демонтируемые полы;
- Л - демонтируемый люк;

173-07-22 - АС					
«Капитальный ремонт полов в коридорах и лестничных клетках МБДОУ «ДС №16 «Ивушка» по адресу: Республика Крым, г. Евпатория, ул. Полтавская, 1»					
Изм.	К-во.	Лист	№ док.	Подпись	Дата
Разработ.	Колеватова				
Проверил	Исанина				
Н. контр.	Исанина				
ГИП				Исанина	
План ремонтируемых полов				Стация	Лист
				Р	2
				Листов	
				ООО "КРЫМ-ПРОЕКТ"	
				г. Евпатория	

Экспликация полов

Номер помещения	Тип пола	Схема пола или тип пола по серии	Данные элементов пола (наименование, толщина оснований и др.)	Площадь м ²
1	2	3	4	5
№ 12, 13, 38, 38а, 43, 66, 70.	Т-1		1. Кварцвиниловая плитка 1200x180x4.0мм (CronaFloor Wood) - 4,5мм 2. Подложка - 5мм 3. Механическая стяжка из цементно-песчаного р-ра М200 (101,6 м ²) - 50 мм 4. Гидроизоляция обмазочная "Ceresit" CR 65 (101,6м ²) - 2 слоя 5. Железобетонная плита	110,8м ²
№ 6, 8, 23, 24, 54, 55, 65, 77, 78, I, II, III, IV	Т-2		1. Керамогранитная плитка 400*400 антискользящая - 9 мм 2. Клей "Ceresit" CM 14 3. Грунтовочный слой "Ceresit" CT-17 4. Механическая стяжка из цементно-песчаного р-ра М200 (108,7м ²) - 50 мм 5. Гидроизоляция обмазочная "Ceresit" CR 65 (108,7м ²) - 2 слоя 6. Железобетонная плита	117,9м ²
Лестничные марши и площадки	Т-3		Супени, подступенки, лестничные площадки: 1. Керамогранитная плитка 400*400 антискользящая - 9мм 2. Клей "Ceresit" CM 14 3. Грунтовочный слой "Ceresit" CT-17 4. Существующее основание	79,0м ²

Взам. инв. №	
Подпись и дата	
Инв. № подл.	

