


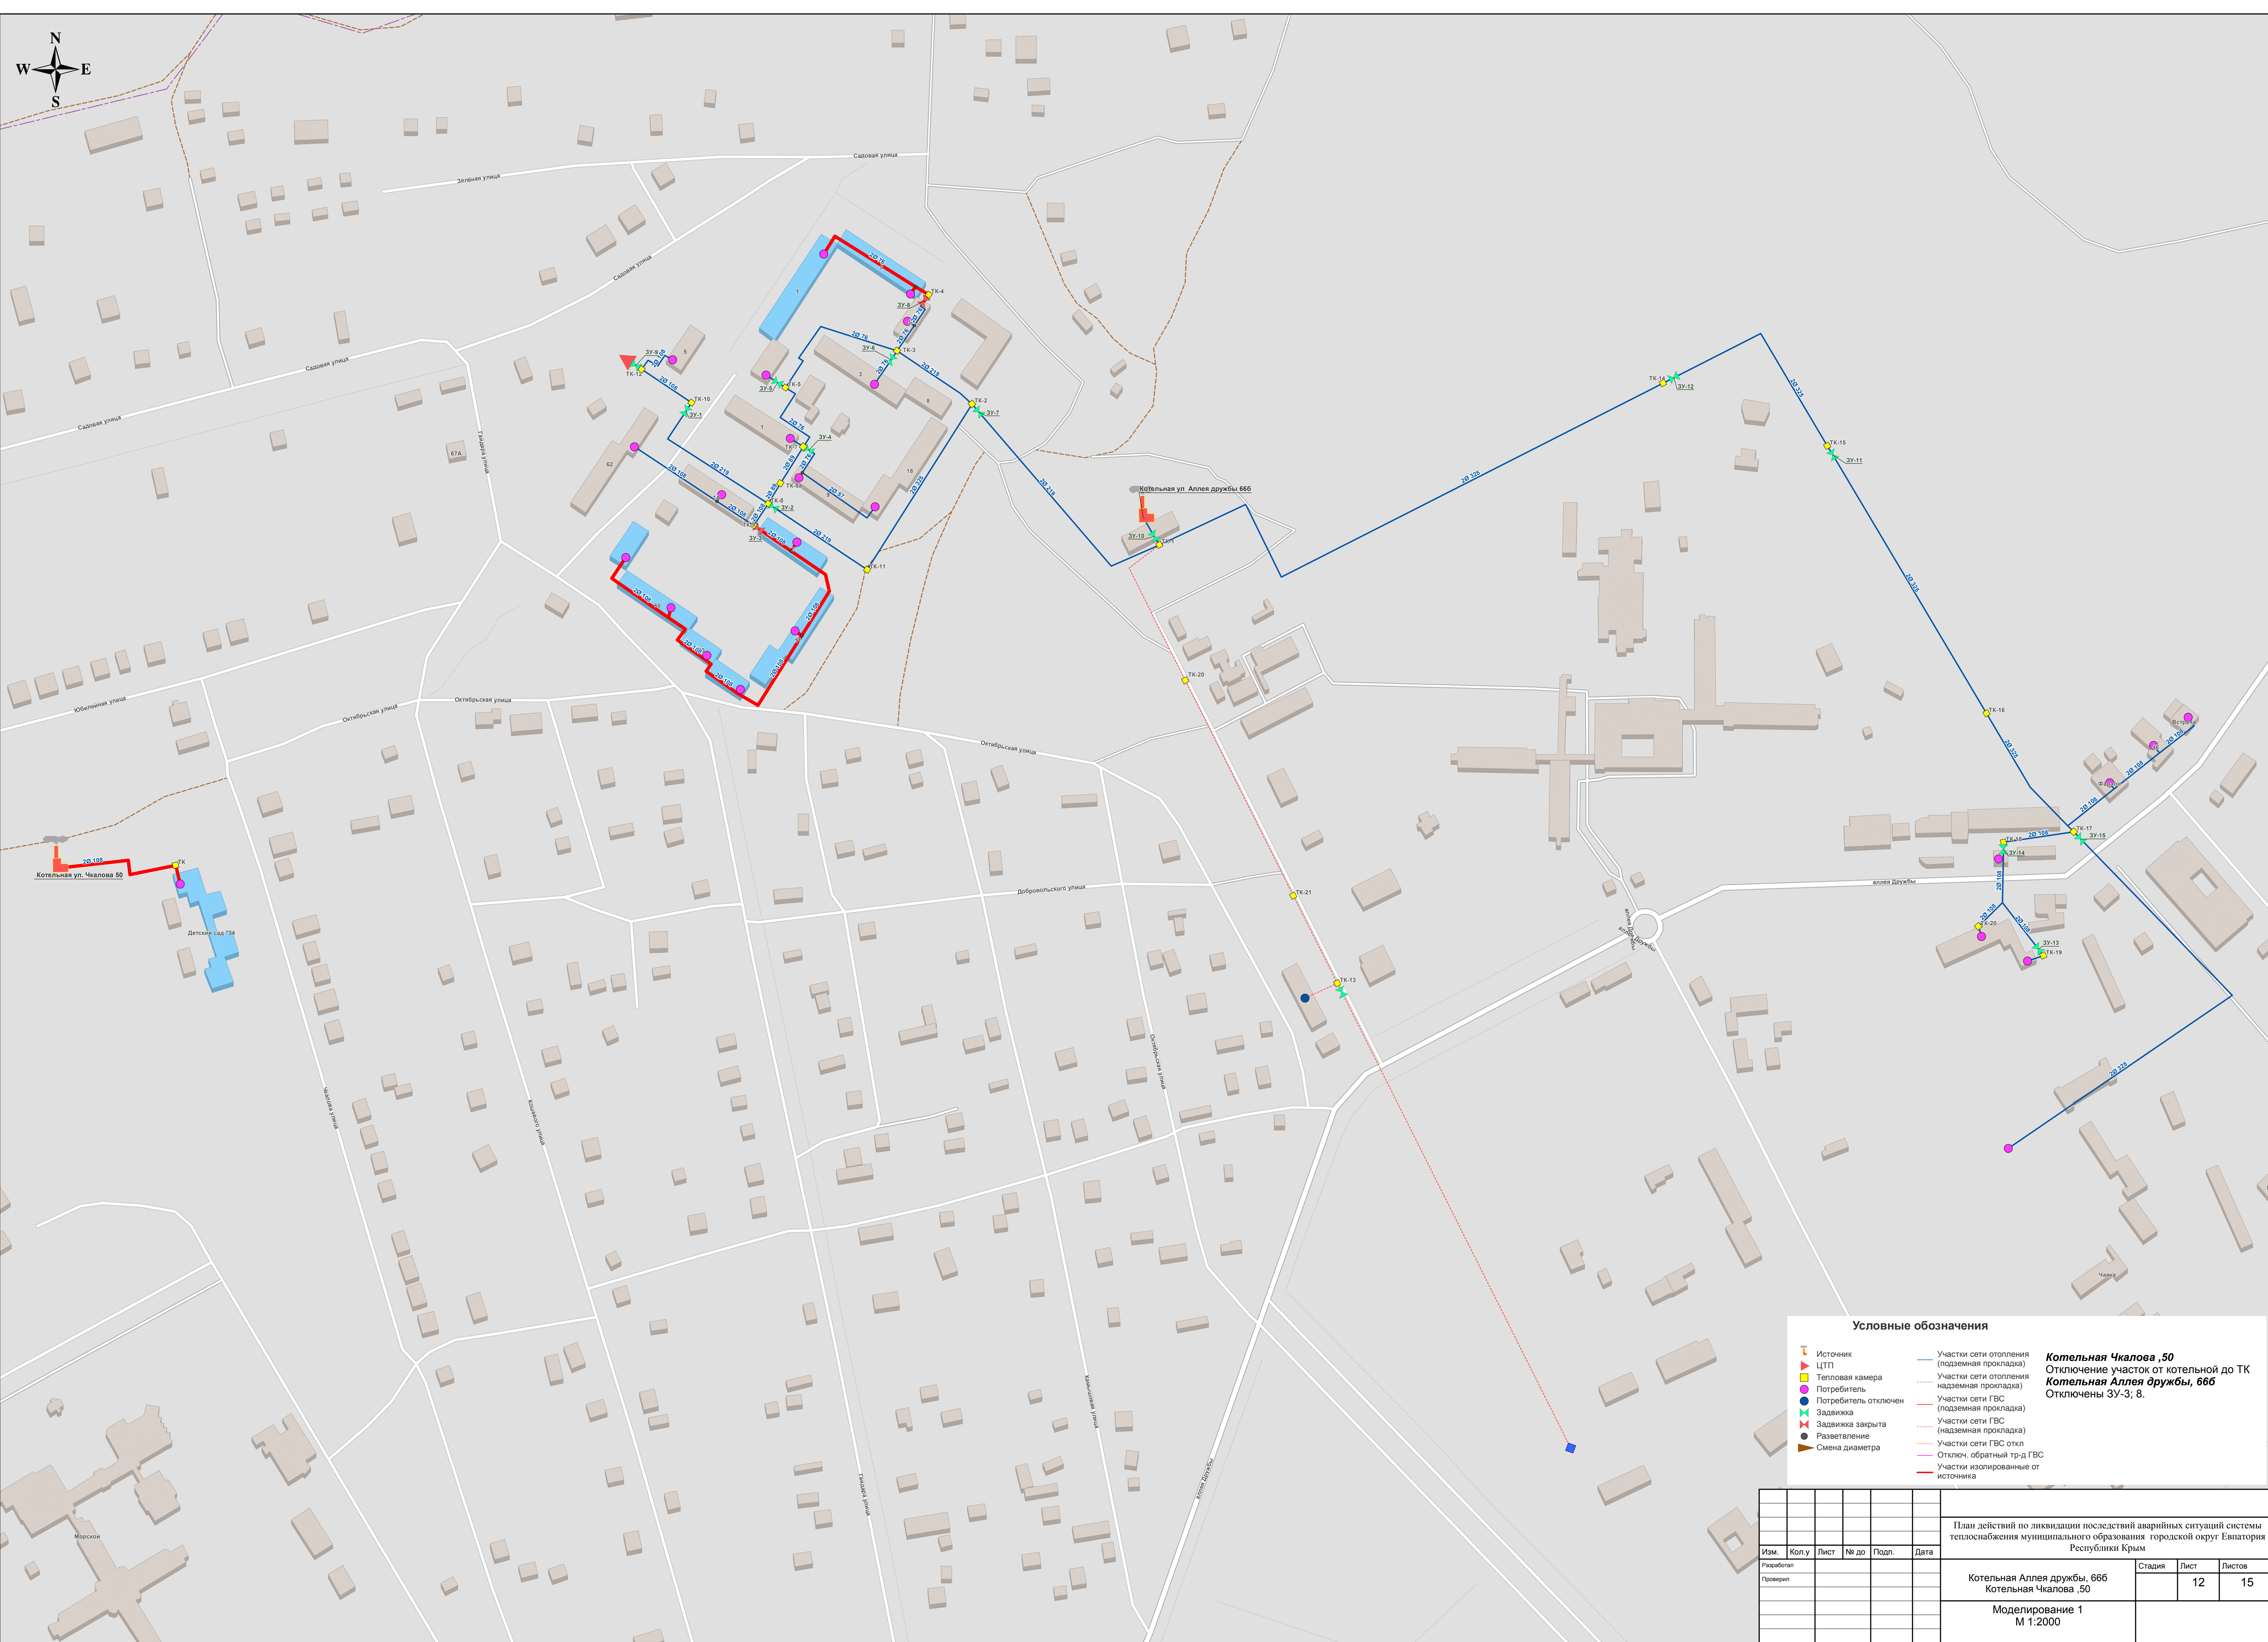

Источники

ЦТП

Тепловая камера

Потребитель

Потребитель отключен

Задвижка

Задвижка закрыта

Разветвление

Смена диаметра

Участки сети отопления (подземная прокладка)

Участки сети отопления надземная прокладка

Участки сети ГВС (подземная прокладка)

Участки сети ГВС (надземная прокладка)

Участки сети ГВС откл.

Отключ. обратный тр-д ГВС

Участки изолированные от источника

Котельная Чкалова, 50

Отключение участка от котельной до ТК

Котельная Аллея дружбы, 666

Отключены ЗУ-3; 8.

						План действий по ликвидации последствий аварийных ситуаций системы теплоснабжения муниципального образования городской округ Евпатория Республики Крым				
Изм.	Коп. у	Лист	№ до	Подп.	Дата			Стадия	Лист	Листов
Разработал						Котельная Аллея дружбы, 666 Котельная Чкалова, 50			12	15
Проверил						Моделирование 1 М 1:2000				