


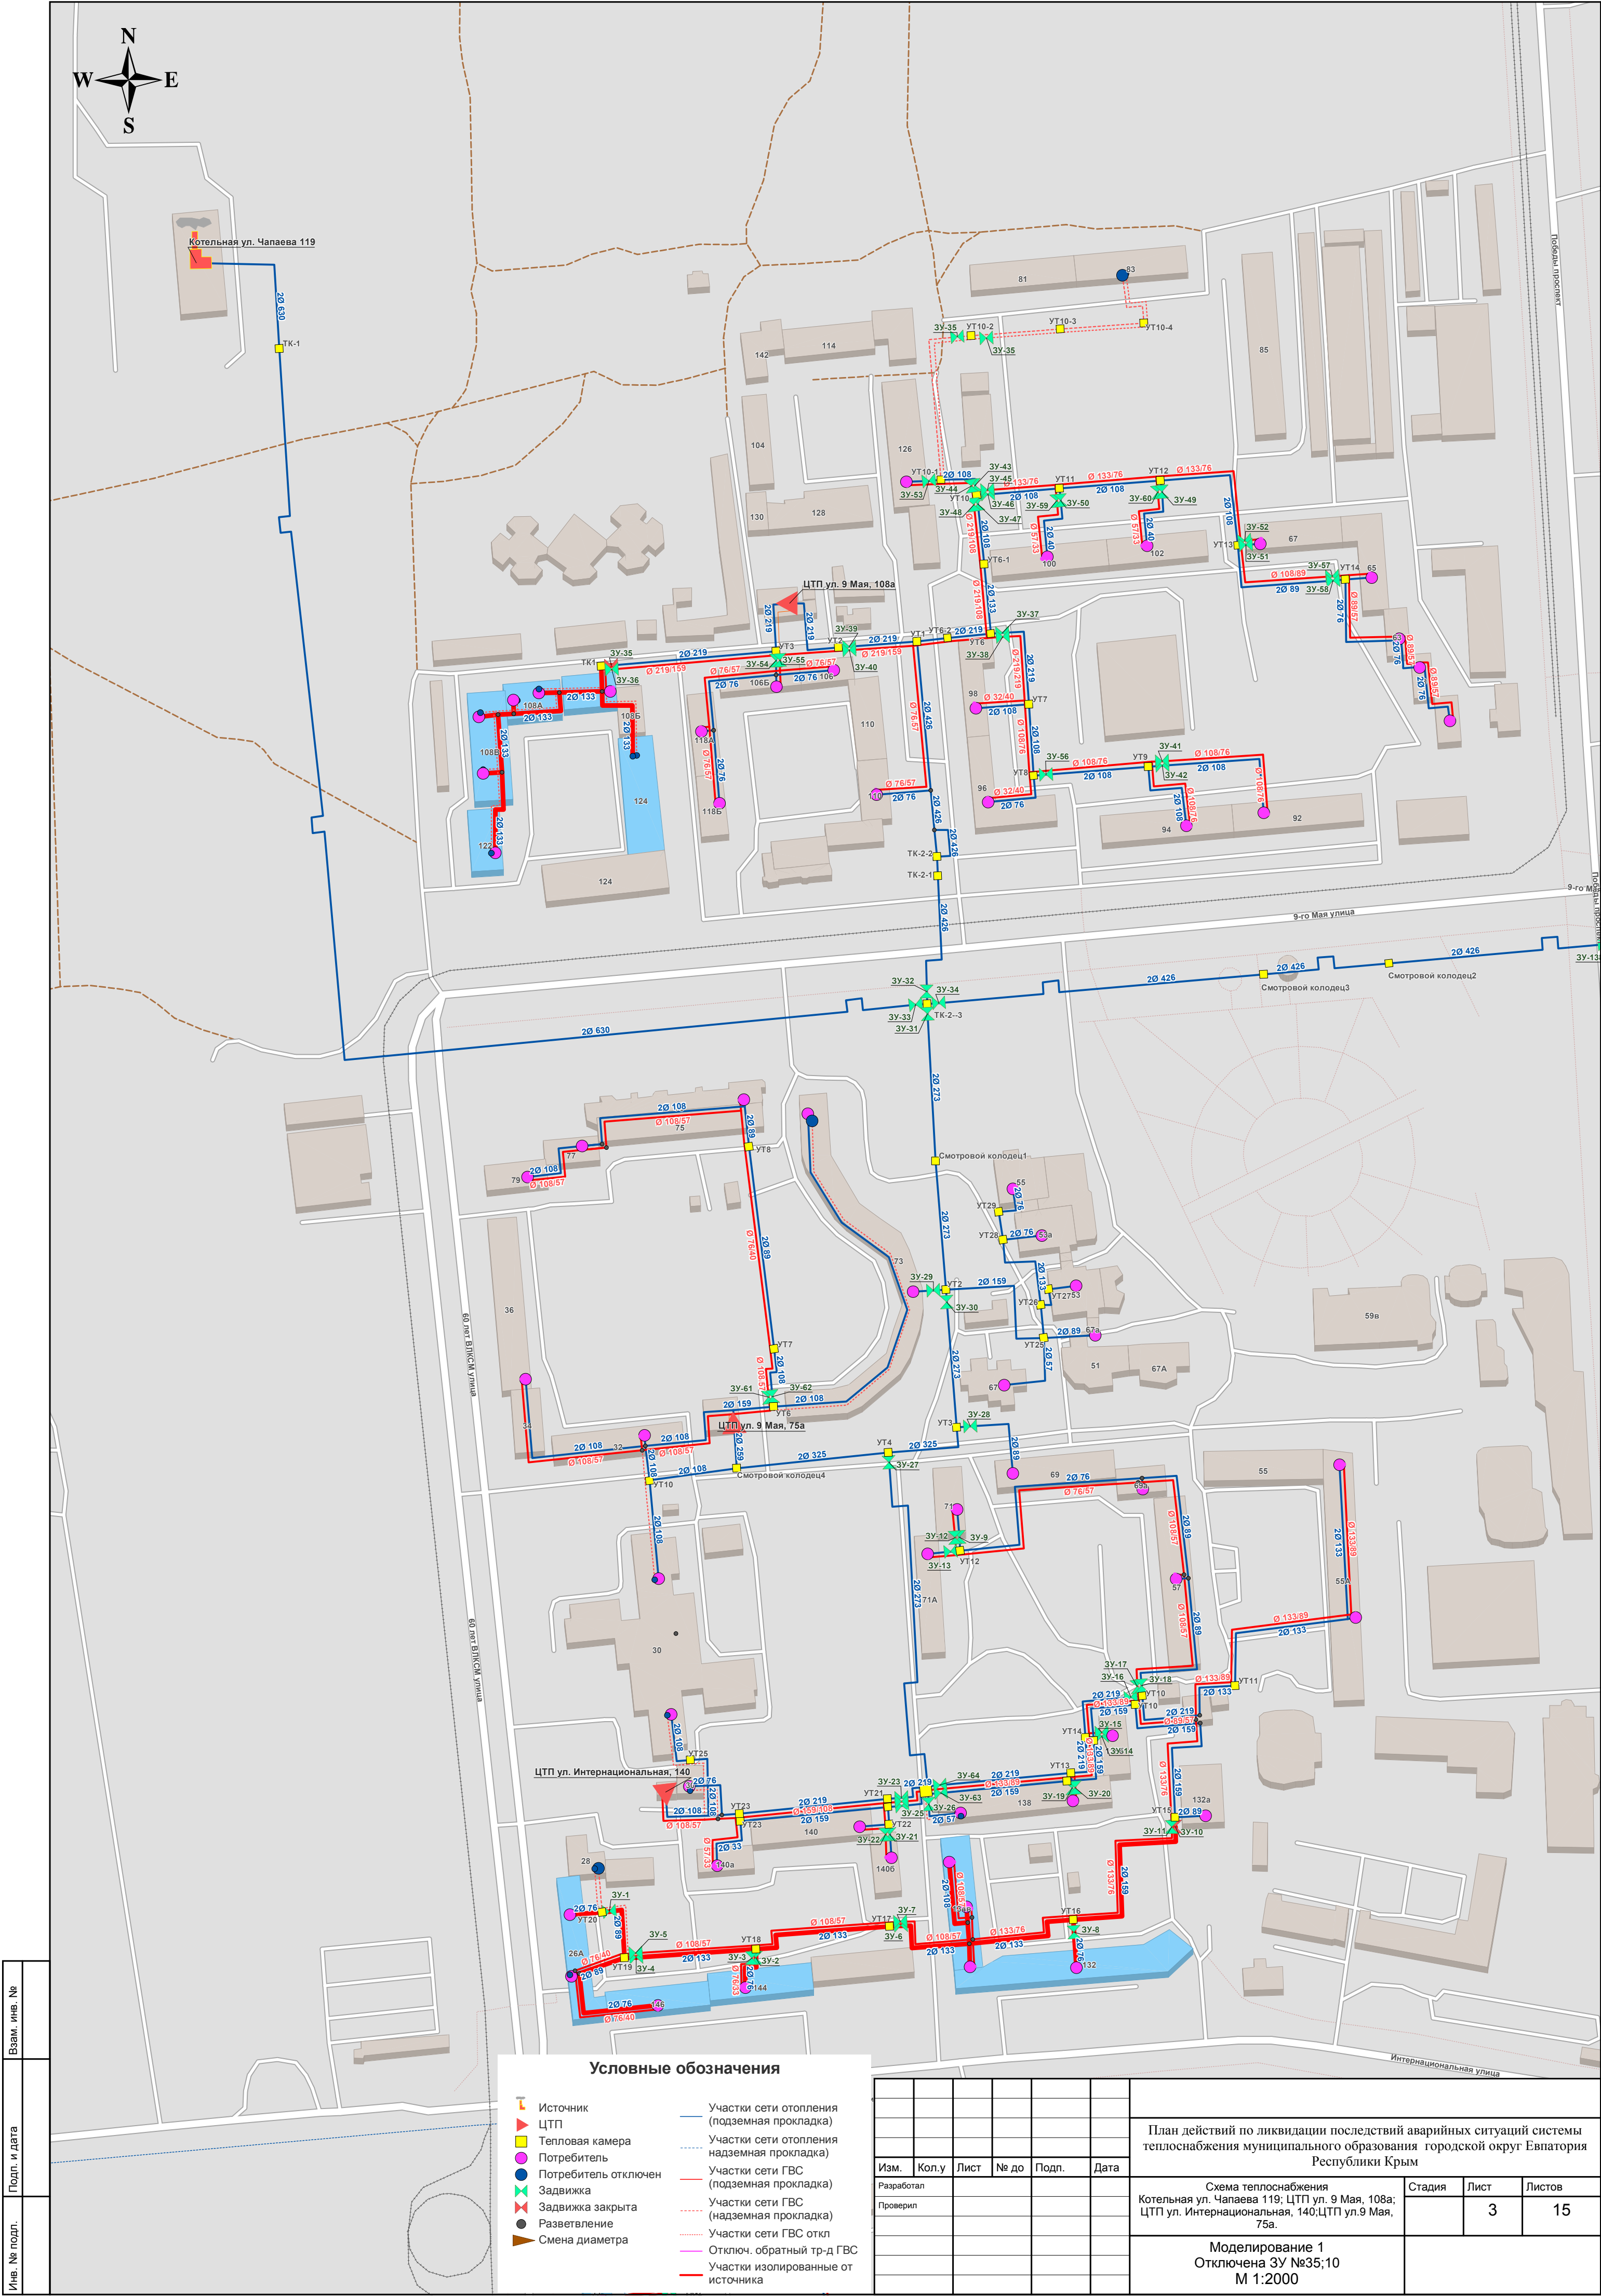

Ив. № подл.	
Подп. и дата	
Взам. инв. №	

Условные обозначения

Источник

ЦТП

Тепловая камера

Потребитель

Потребитель отключен

Задвижка

Задвижка закрыта

Разветвление

Смена диаметра

Участки сети отопления (подземная прокладка)

Участки сети отопления надземная прокладка

Участки сети ГВС (подземная прокладка)

Участки сети ГВС (надземная прокладка)

Участки сети ГВС откл

Отключ. обратный тр-д ГВС

Участки изолированные от источника

Изм.	Кол.у	Лист	№ до	Подп.	Дата	План действий по ликвидации последствий аварийных ситуаций системы теплоснабжения муниципального образования городская округ Евпатория Республики Крым			
Разработал						Схема теплоснабжения Котельная ул. Чапаева 119; ЦТП ул. 9 Мая, 108а; ЦТП ул. Интернациональная, 140; ЦТП ул. 9 Мая, 75а.			
Проверил						Моделирование 1 Отключена ЗУ №35;10 М 1:2000			
						Стадия	Лист	Листов	
							3	15	