



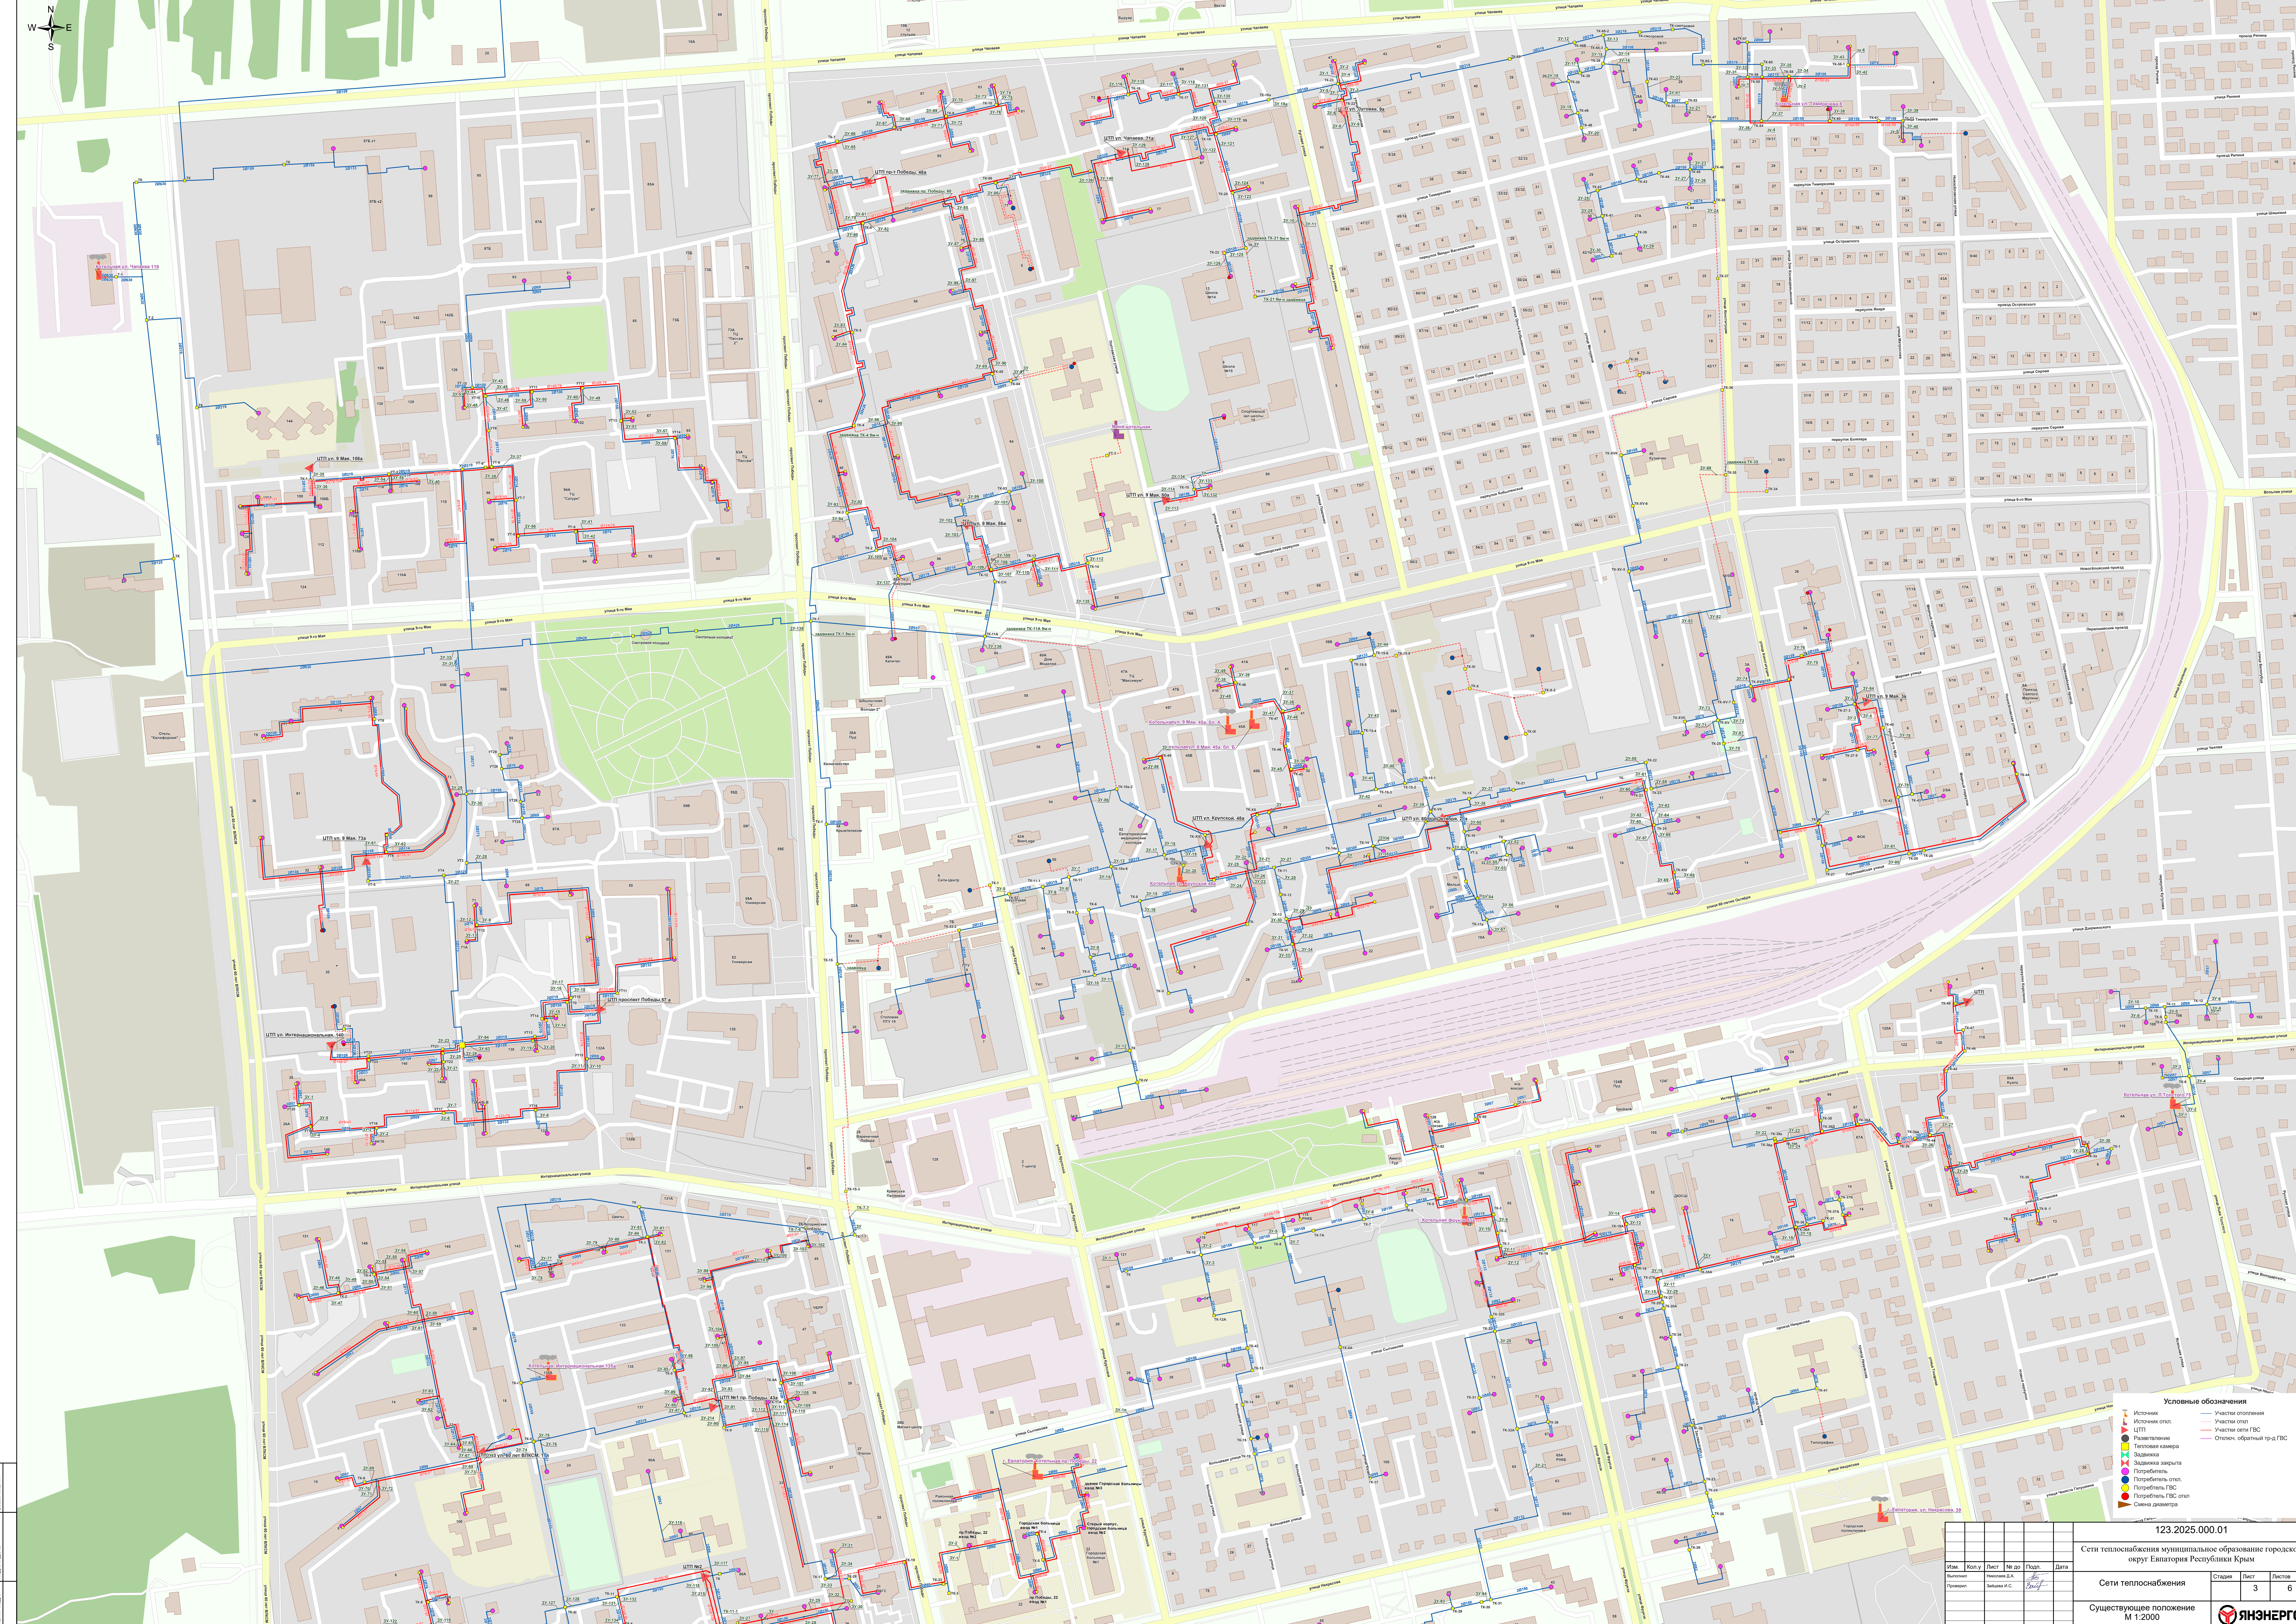

- Условные обозначения**
- Источники
 - Источники опл.
 - ИТП
 - Размещение
 - Тепловая камера
 - Задвижка
 - Запорная арматура
 - Потребитель
 - Потребитель опл.
 - Потребитель ГВС
 - Потребитель ГВС опл.
 - Система диаметра
 - Участки отопления
 - Участки опл.
 - Участки сети ГВС
 - Отепл. обратный тр-д ГВС

123.2025.000.01				
Сети теплоснабжения муниципального образования городской округ Елпайора Республики Крым				
Сети теплоснабжения				
Существующее положение М 1:2000				
Изм.	Кол. у.	Лист	№ до	Подп.
Проектиров.	Зависова И.С.	3	6	Зависова И.С.
Страница 3 из 6				
Лист 3 из 6				
Лист 6 из 6				

Лист № 3 из 6
Дата: 12.12.2024
Всего листов: 6

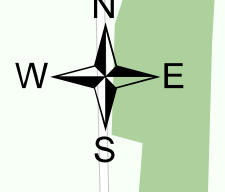