


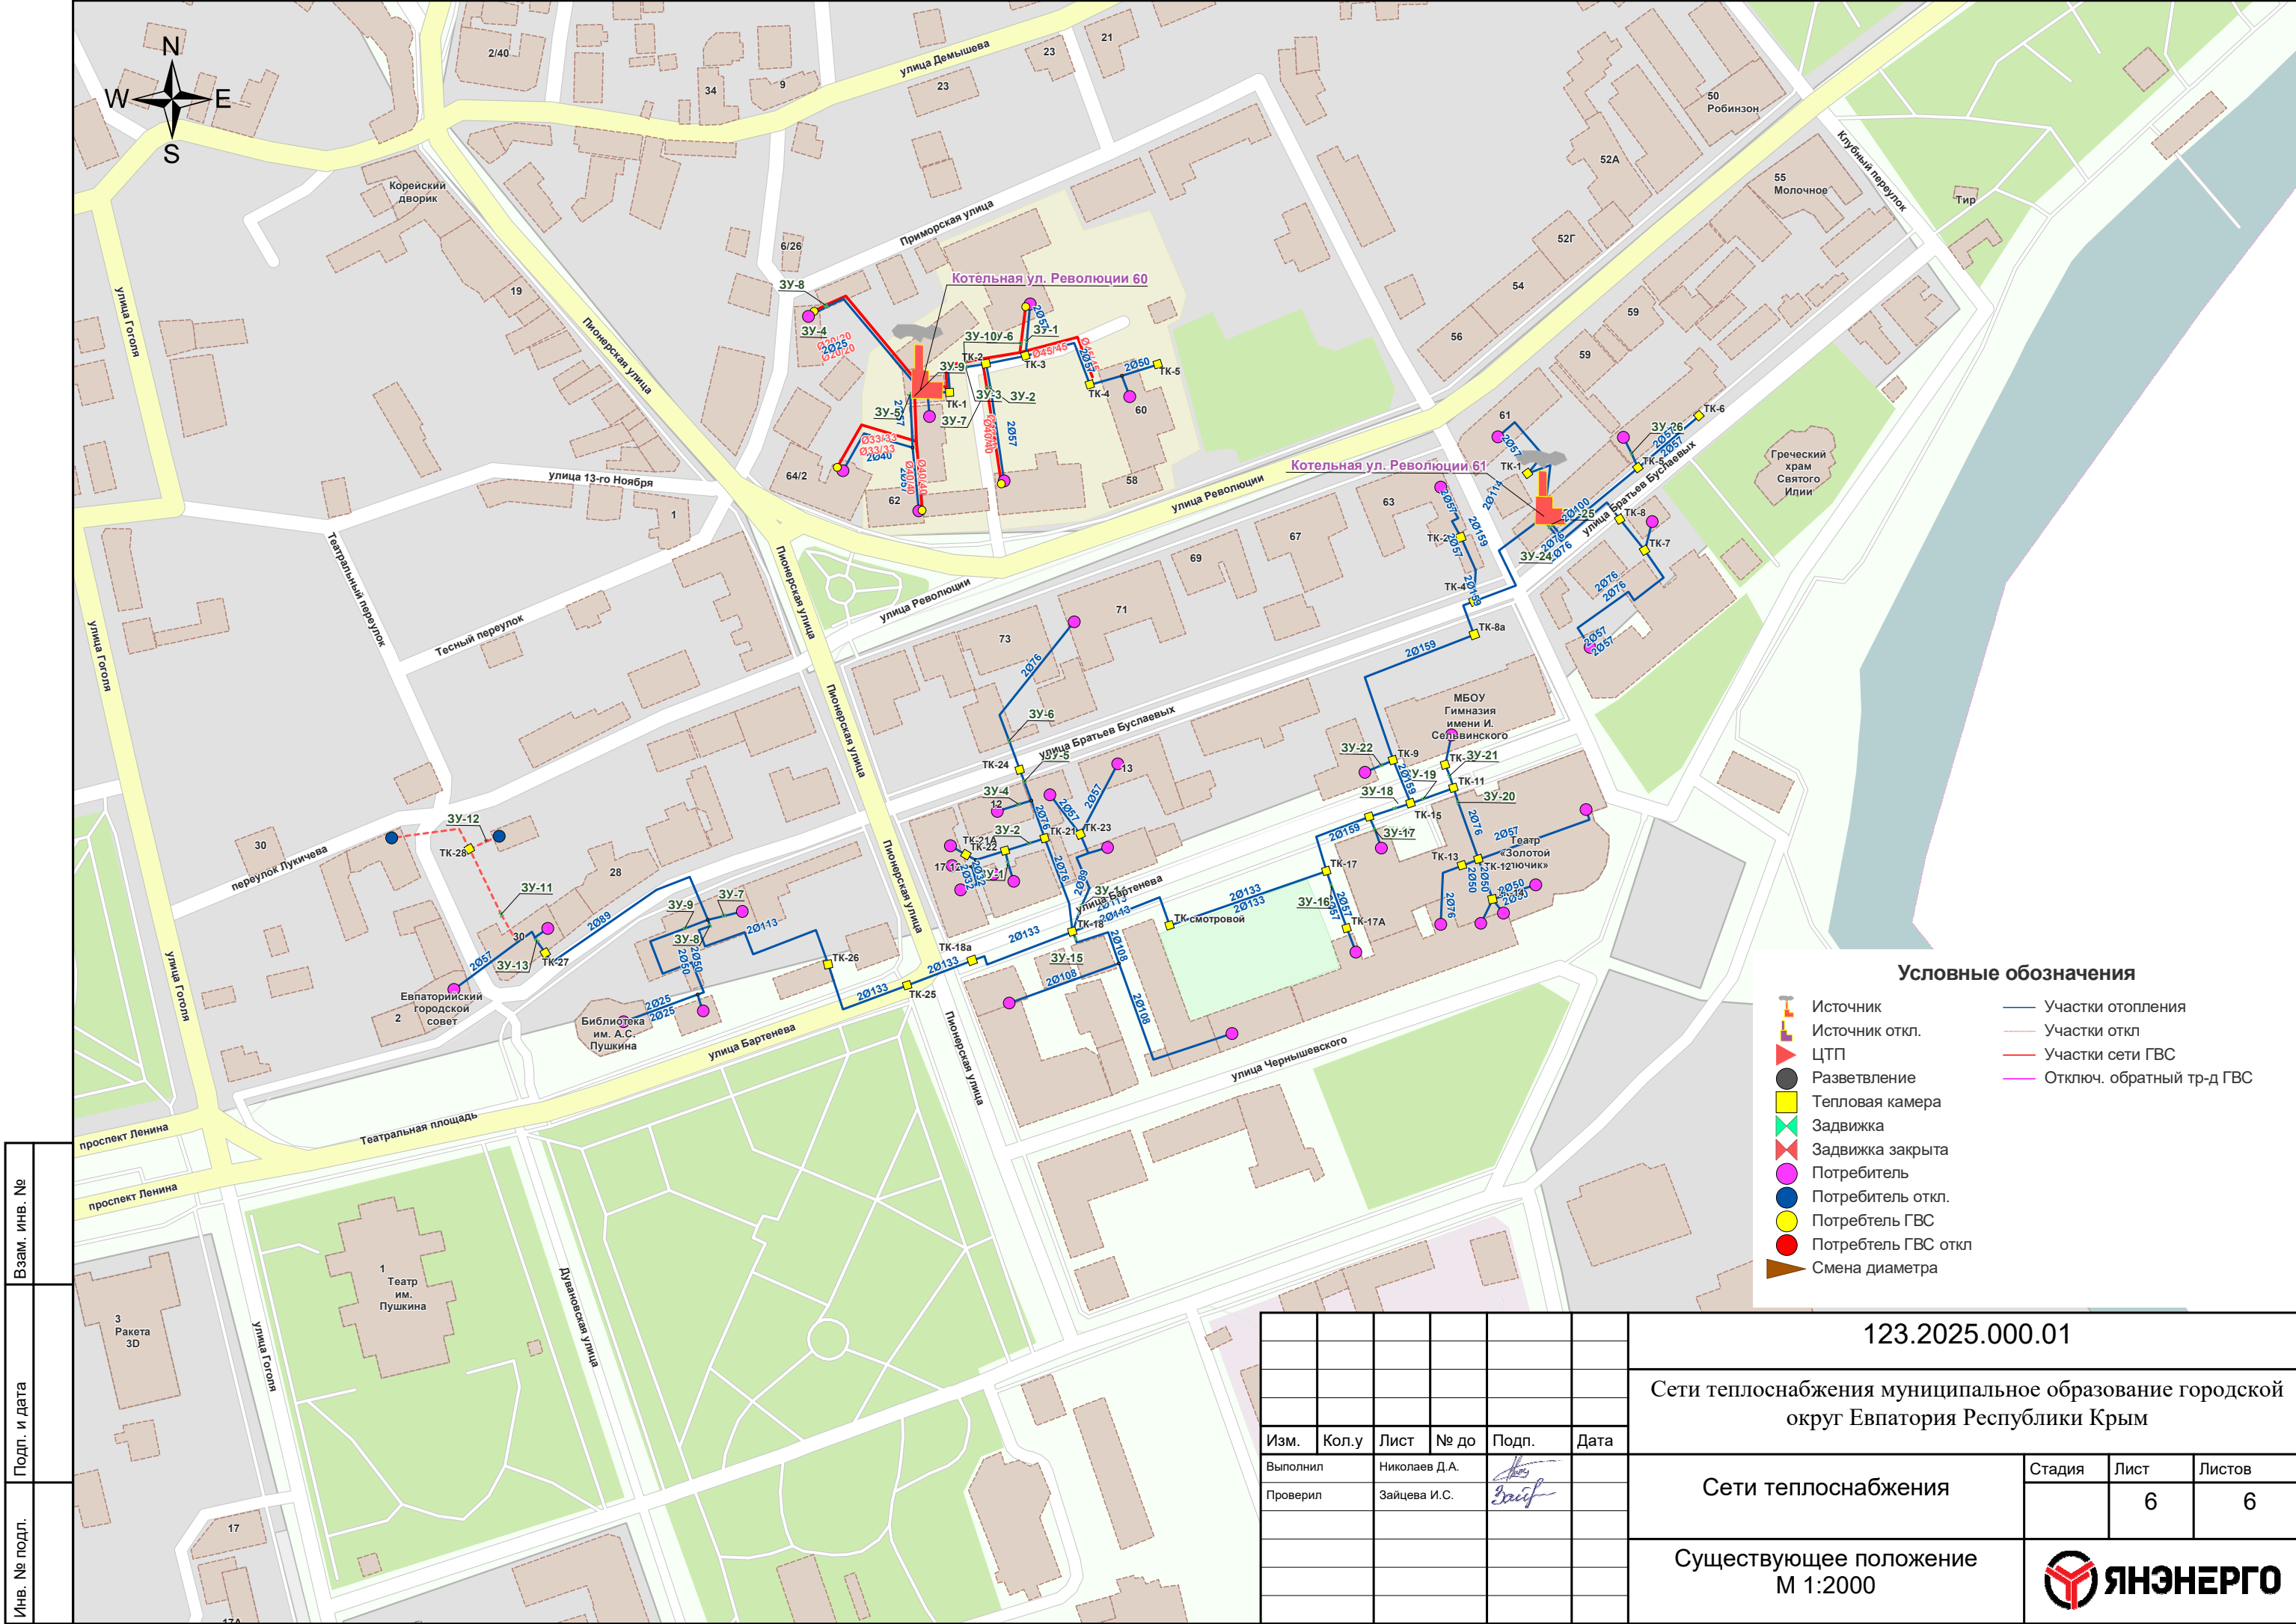

Взам. инв. №	
Подл. и дата	
Инв. № подл.	

						123.2025.000.01			
						Сети теплоснабжения муниципальное образование городской округ Евпатория Республики Крым			
Изм.	Кол.у	Лист	№ до	Подп.	Дата	Сети теплоснабжения	Стадия	Лист	Листов
Выполнил	Николаев Д.А.							6	6
Проверил	Зайцева И.С.					Существующее положение М 1:2000			