


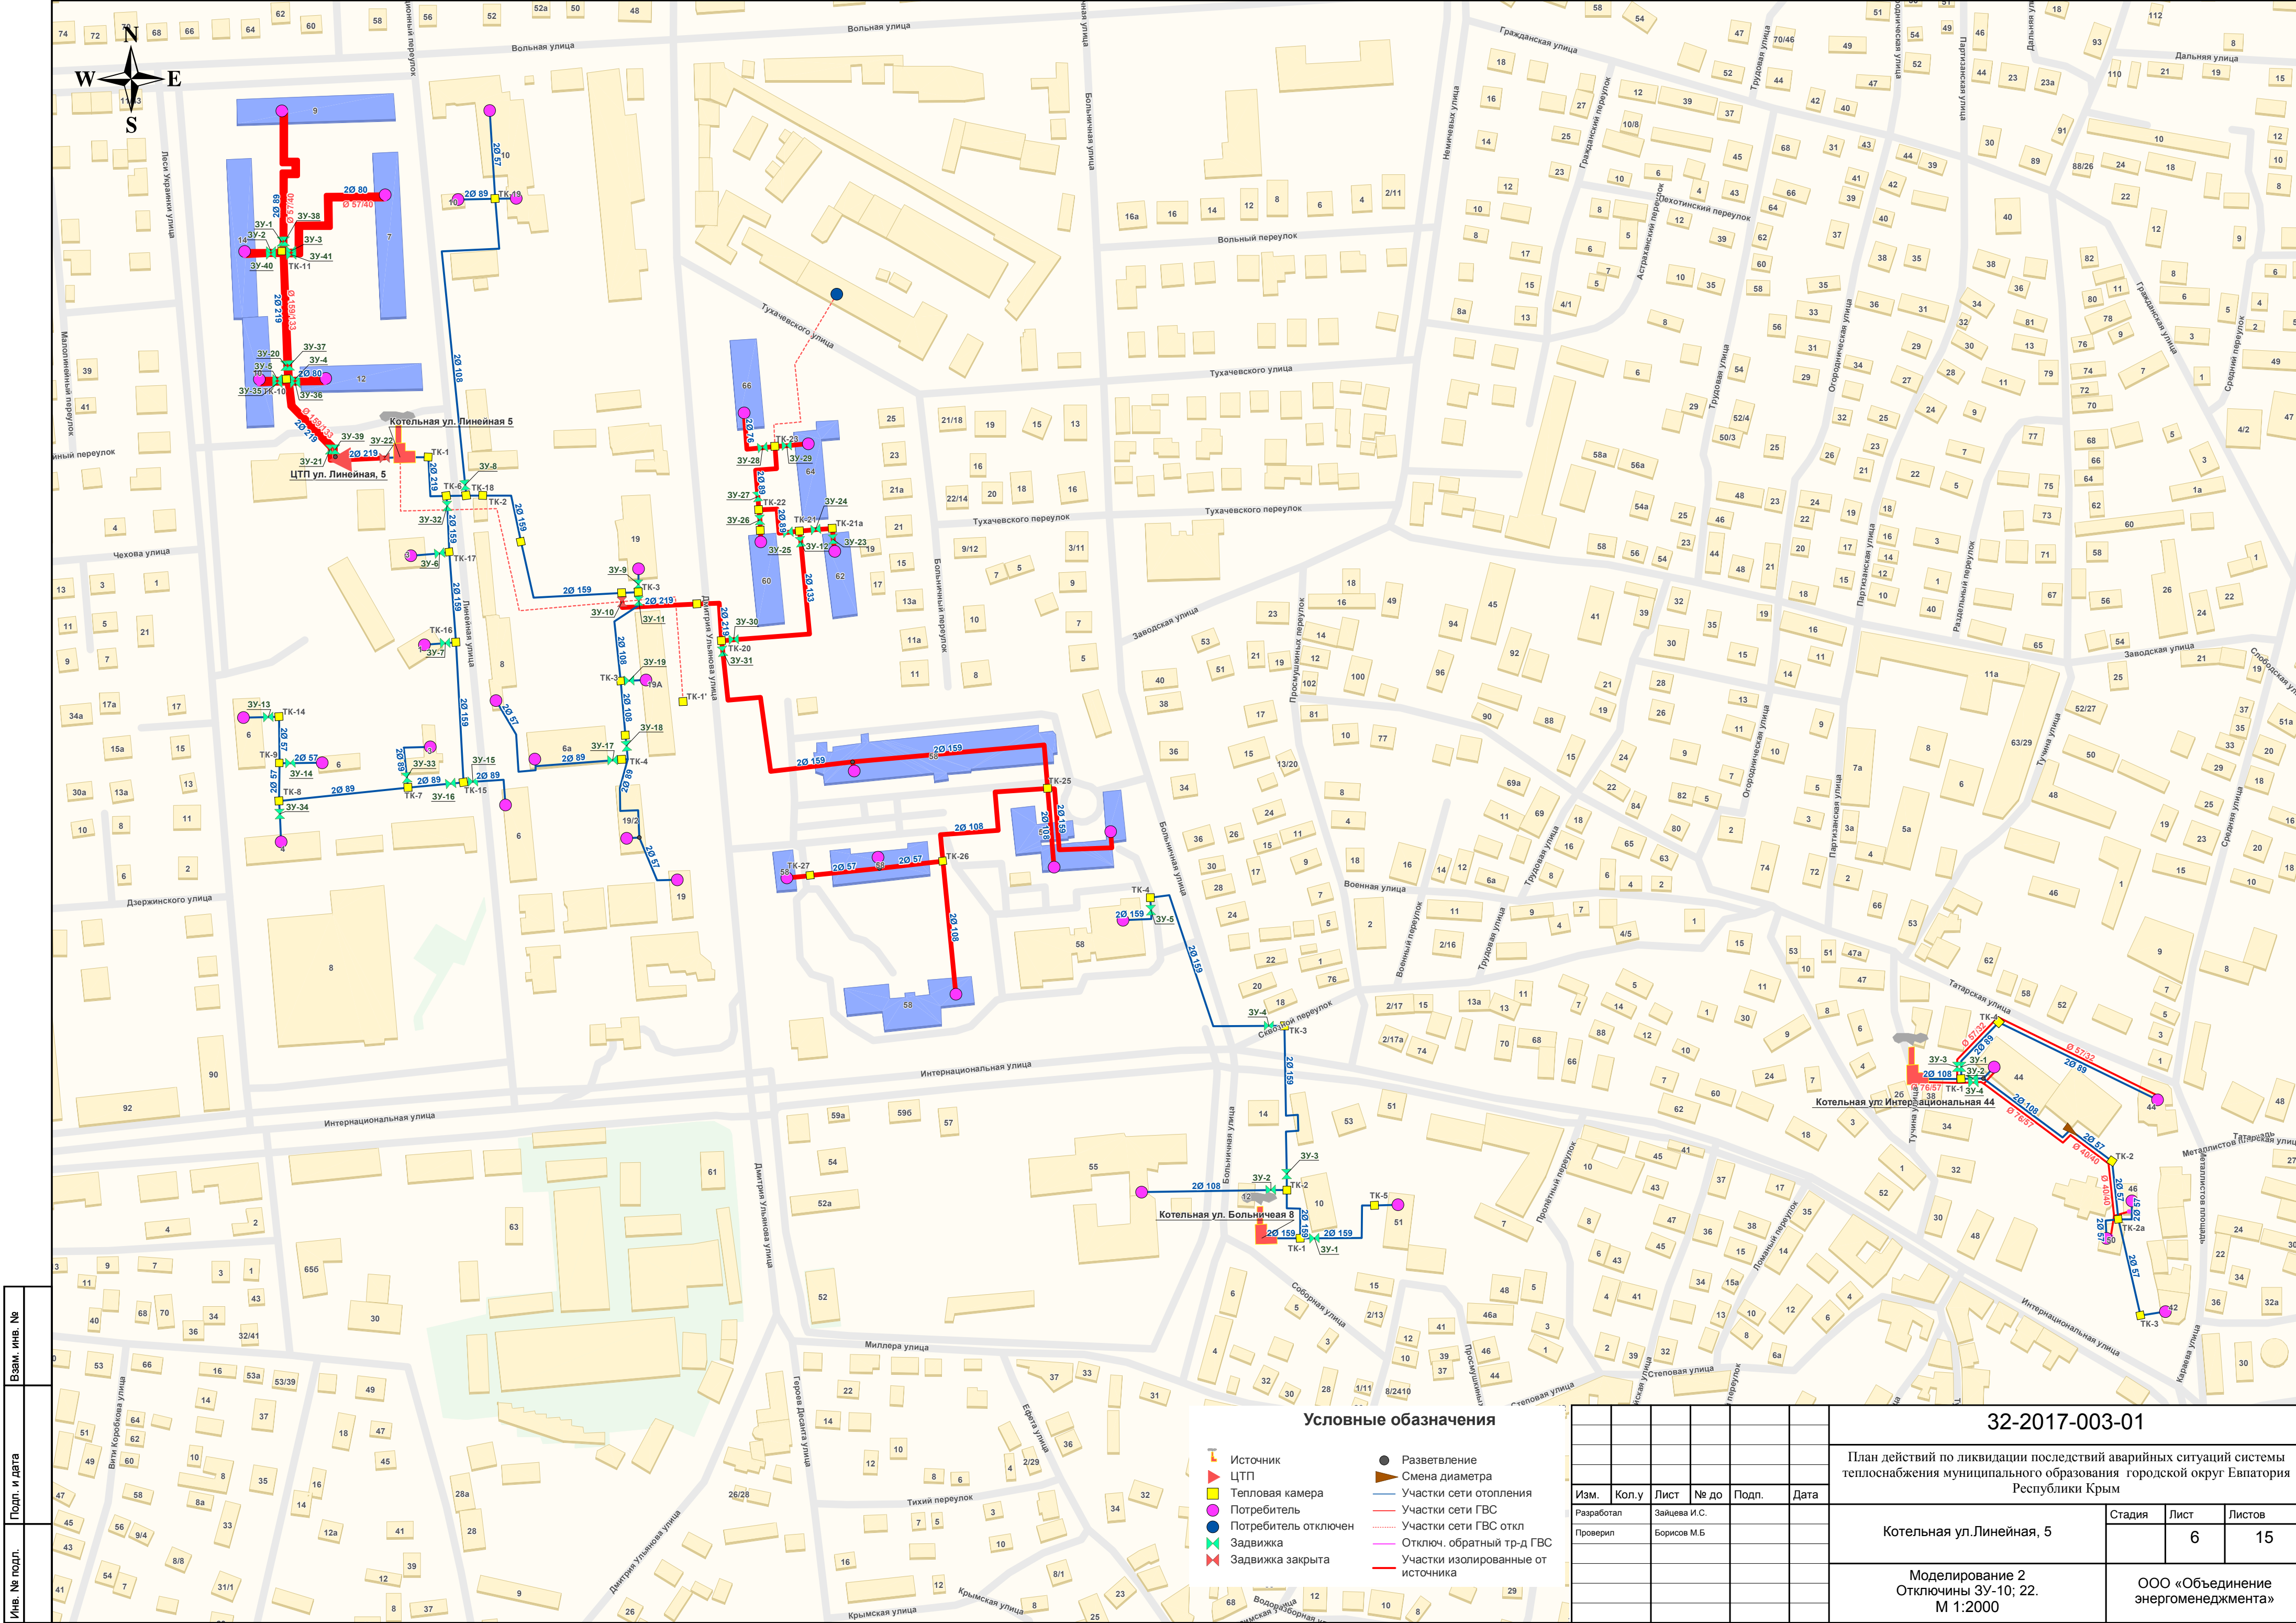

Ив. № подл.

Подп. и дата

Взам. инв. №

Условные обозначения

- Источник
- ЦТП
- Тепловая камера
- Потребитель
- Потребитель отключен
- Задвижка
- Задвижка закрыта
- Разветвление
- Смена диаметра
- Участки сети отопления
- Участки сети ГВС
- Участки сети ГВС откл
- Отключ. обратный тр-д ГВС
- Участки изолированные от источника

32-2017-003-01

План действий по ликвидации последствий аварийных ситуаций системы теплоснабжения муниципального образования городской округ Евпатория Республики Крым

Котельная ул.Линейная, 5

Моделирование 2
Отключены ЗУ-10; 22.
М 1:2000

ООО «Объединение
энергоменеджмента»

Стадия Лист Листов
6 15

Изм.	Кол.у	Лист	№ до	Подп.	Дата
Разработал	Зайцева И.С.				
Проверил	Борисов М.Б.				