


Иив. № подл.	
Подп. и дата	
Взам. инв. №	

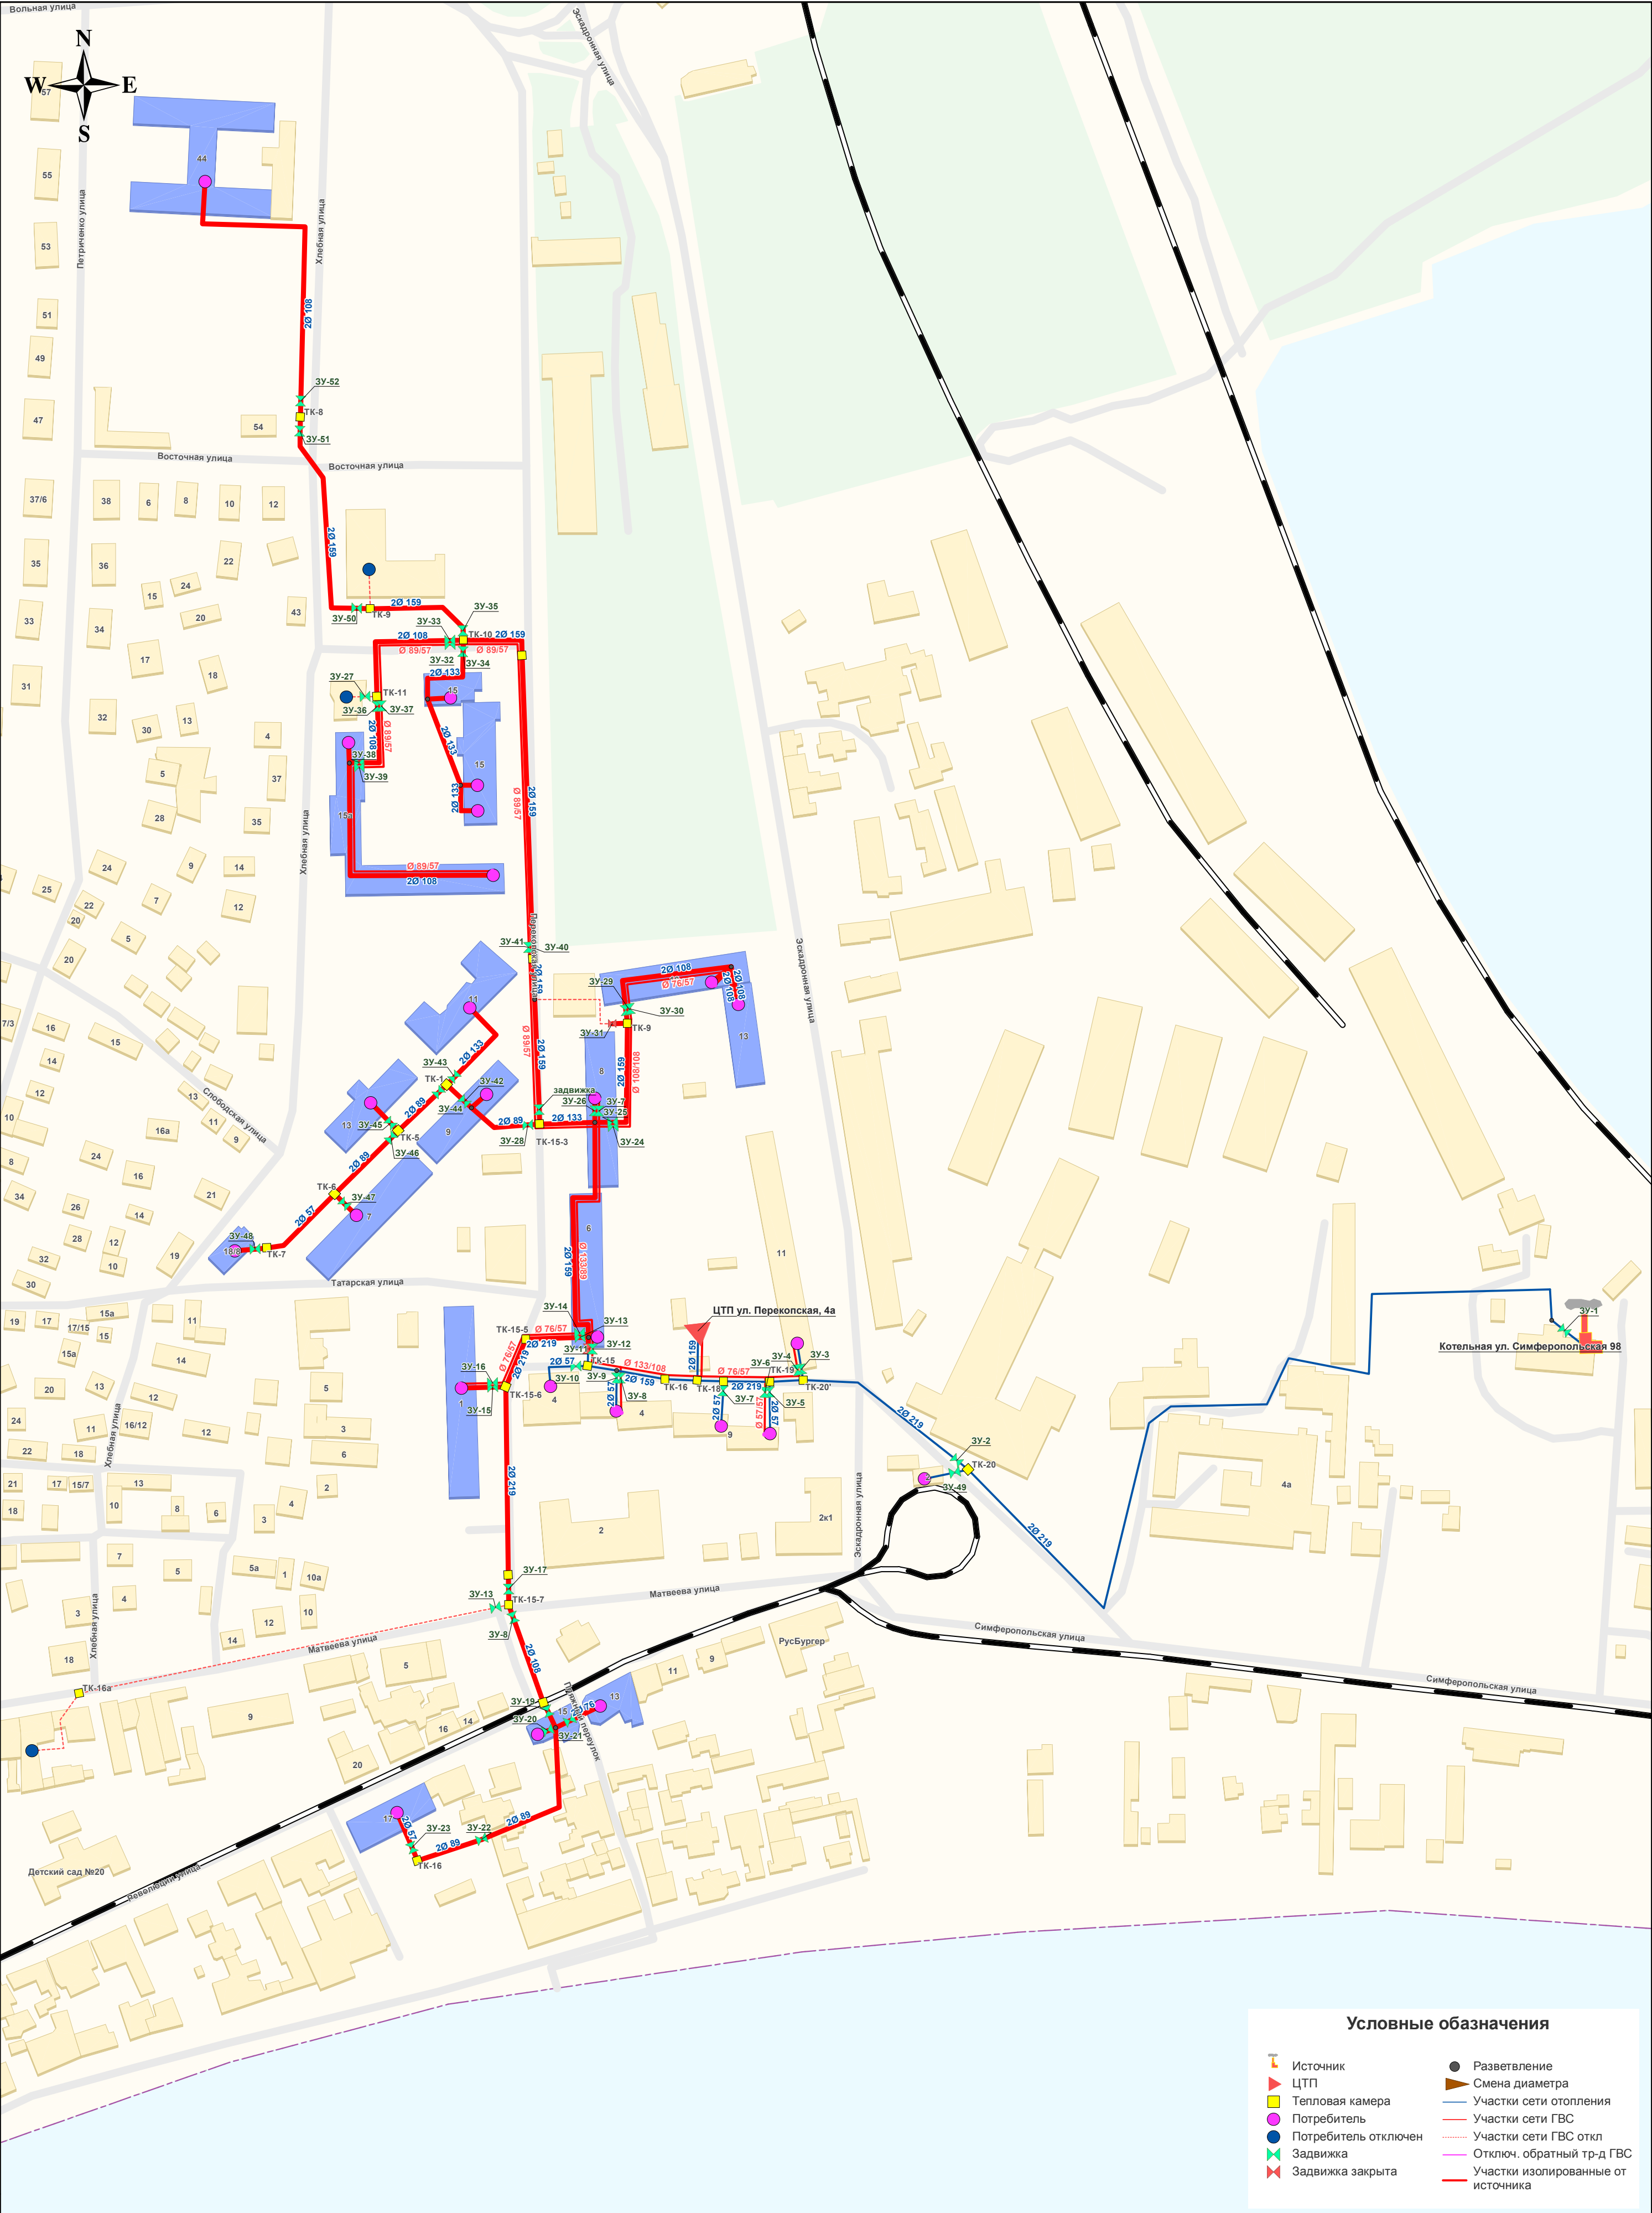

Условные обозначения

И

Источник

ЦТП

ЦТП

Т

Тепловая камера

П

Потребитель

Откл.

Потребитель отключен

Задв.

Задвижка

Задв. закрыта

Задвижка закрыта

●

Разветвление

■

Смена диаметра

—

Участки сети отопления

—

Участки сети ГВС

—

Участки сети ГВС откл.

—

Отключ. обратный тр-д ГВС

—

Участки изолированные от источника

						32-2017-003-01				
						План действий по ликвидации последствий аварийных ситуаций системы теплоснабжения муниципального образования городской округ Евпатория Республики Крым				
Изм.	Кол.у	Лист	№ до	Подп.	Дата	Схема теплоснабжения Котельная ул. Симферопольская 98		Стадия	Лист	Листов
Разработал		Зайцева И.С.							7	15
Проверил		Борисов М.Б								
						Моделирование 2 Отключена ЗУ №11. М 1:2000		ООО «Объединение энергоменеджмента»		