
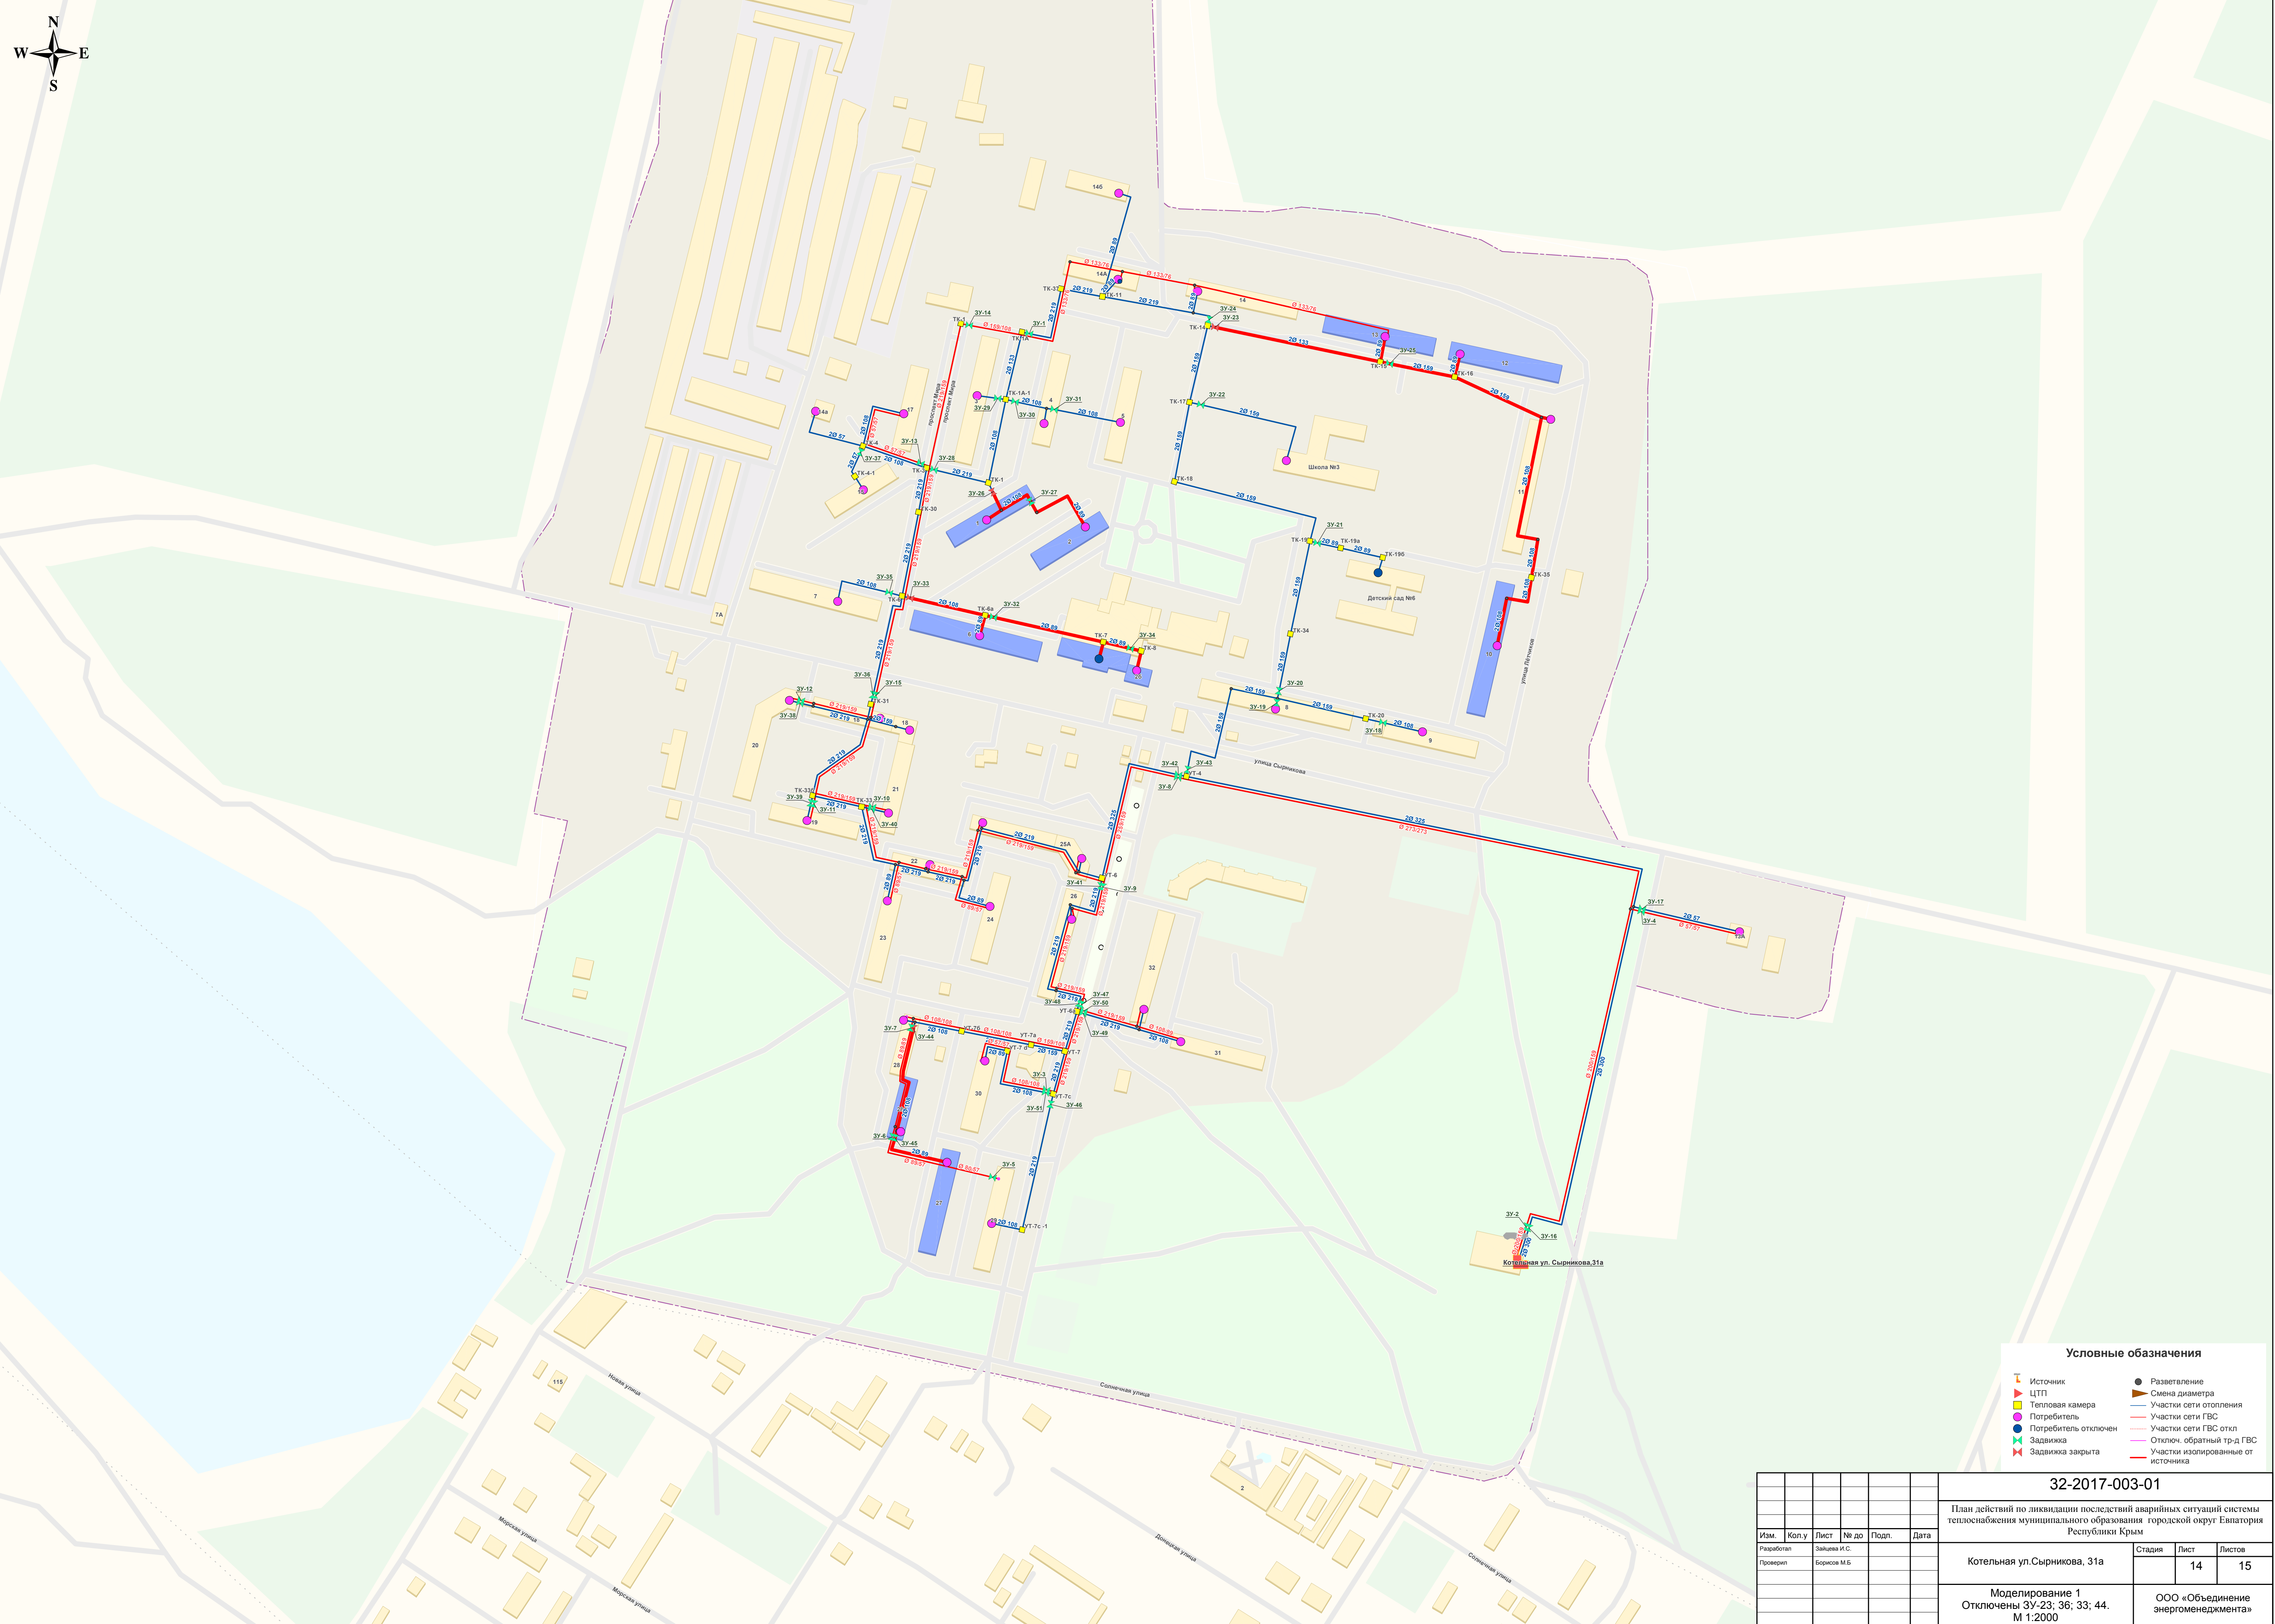


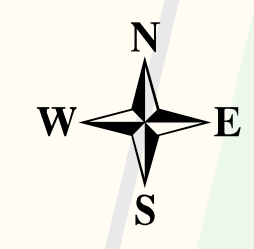

**Условные обозначения**

|                      |                                    |
|----------------------|------------------------------------|
| Источник             | Разветвление                       |
| ЦТП                  | Смена диаметра                     |
| Тепловая камера      | Участки сети отопления             |
| Потребитель          | Участки сети ГВС                   |
| Потребитель отключен | Участки сети ГВС откл.             |
| Задвижка             | Отключ. обратный тр-д ГВС          |
| Задвижка закрыта     | Участки изолированные от источника |

|   |              |      |      |                                     |      |
|---|--------------|------|------|-------------------------------------|------|
| 32-2017-003-01   |              |      |      |                                     |      |
| План действий по ликвидации последствий аварийных ситуаций системы теплоснабжения муниципального образования городской округ Евпатория Республики Крым |              |      |      |                                     |      |
| Котельная ул.Сырникова, 31а   |              |      |      | Стадия                              | Лист |
| Моделирование 1   |              |      |      |                                     | 14   |
| Отключены ЗУ-23; 36; 33; 44.   |              |      |      |                                     | 15   |
| М 1:2000   |              |      |      | ООО «Объединение энергоменеджмента» |      |
| Изм.   | Коп.у        | Лист | № до | Подп.                               | Дата |
| Разработал   | Зайцева И.С. |      |      |                                     |      |
| Проверил   | Борисов М.Б. |      |      |                                     |      |

|              |              |
|--------------|--------------|
| Изм. № подл. | Взам. инв. № |
| Подп. и дата |              |