

ИНДИВИДУАЛЬНЫЙ ПРЕДПРИНИМАТЕЛЬ
ЩЕРБАКОВ АНДРЕЙ АНДРЕЕВИЧ

ОГРНИП: 318911200094837
ИНН: 550510245934

МУНИЦИПАЛЬНОЕ ОБРАЗОВАНИЕ
ГОРОДСКОЙ ОКРУГ ЕВПАТОРИЯ
РЕСПУБЛИКИ КРЫМ
Г. ЕВПАТОРИЯ

**ДОКУМЕНТАЦИЯ ПО ПЛАНИРОВКЕ ТЕРРИТОРИИ
(В СОСТАВЕ ПРОЕКТА ПЛАНИРОВКИ ТЕРРИТОРИИ И
ПРОЕКТА МЕЖЕВАНИЯ ТЕРРИТОРИИ)**

В ГРАНИЦАХ ЗЕМЕЛЬНЫХ УЧАСТКОВ С КАДАСТРОВЫМИ НОМЕРАМИ
90:18:000000:916, 90:18:010122:235, 90:18:010122:234

ТОМ-1

Основная часть проекта планировки территории

Исполнитель:

ИП Щербаков А.А.

Договор:

№ 2023/10/1 от 10.11.2023

Шифр проекта:

ППМТ-28-23


Индивидуальный предприниматель




А.А. Щербаков

С И М Ф Е Р О П О Л Ь

2 0 2 3

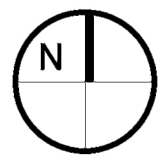

**ДОКУМЕНТАЦИЯ ПО ПЛАНИРОВКЕ ТЕРРИТОРИИ (В СОСТАВЕ ПРОЕКТ ПЛАНИРОВКИ И ПРОЕКТ МЕЖЕВАНИЯ ТЕРРИТОРИИ)
В ГРАНИЦАХ ЗЕМЕЛЬНЫХ УЧАСТКОВ С КАДАСТРОВЫМИ НОМЕРАМИ 90:18:000000:916, 90:18:010122:235, 90:18:010122:234
ЧЕРТЕЖ ПЛАНИРОВКИ ТЕРРИТОРИИ М 1:500**

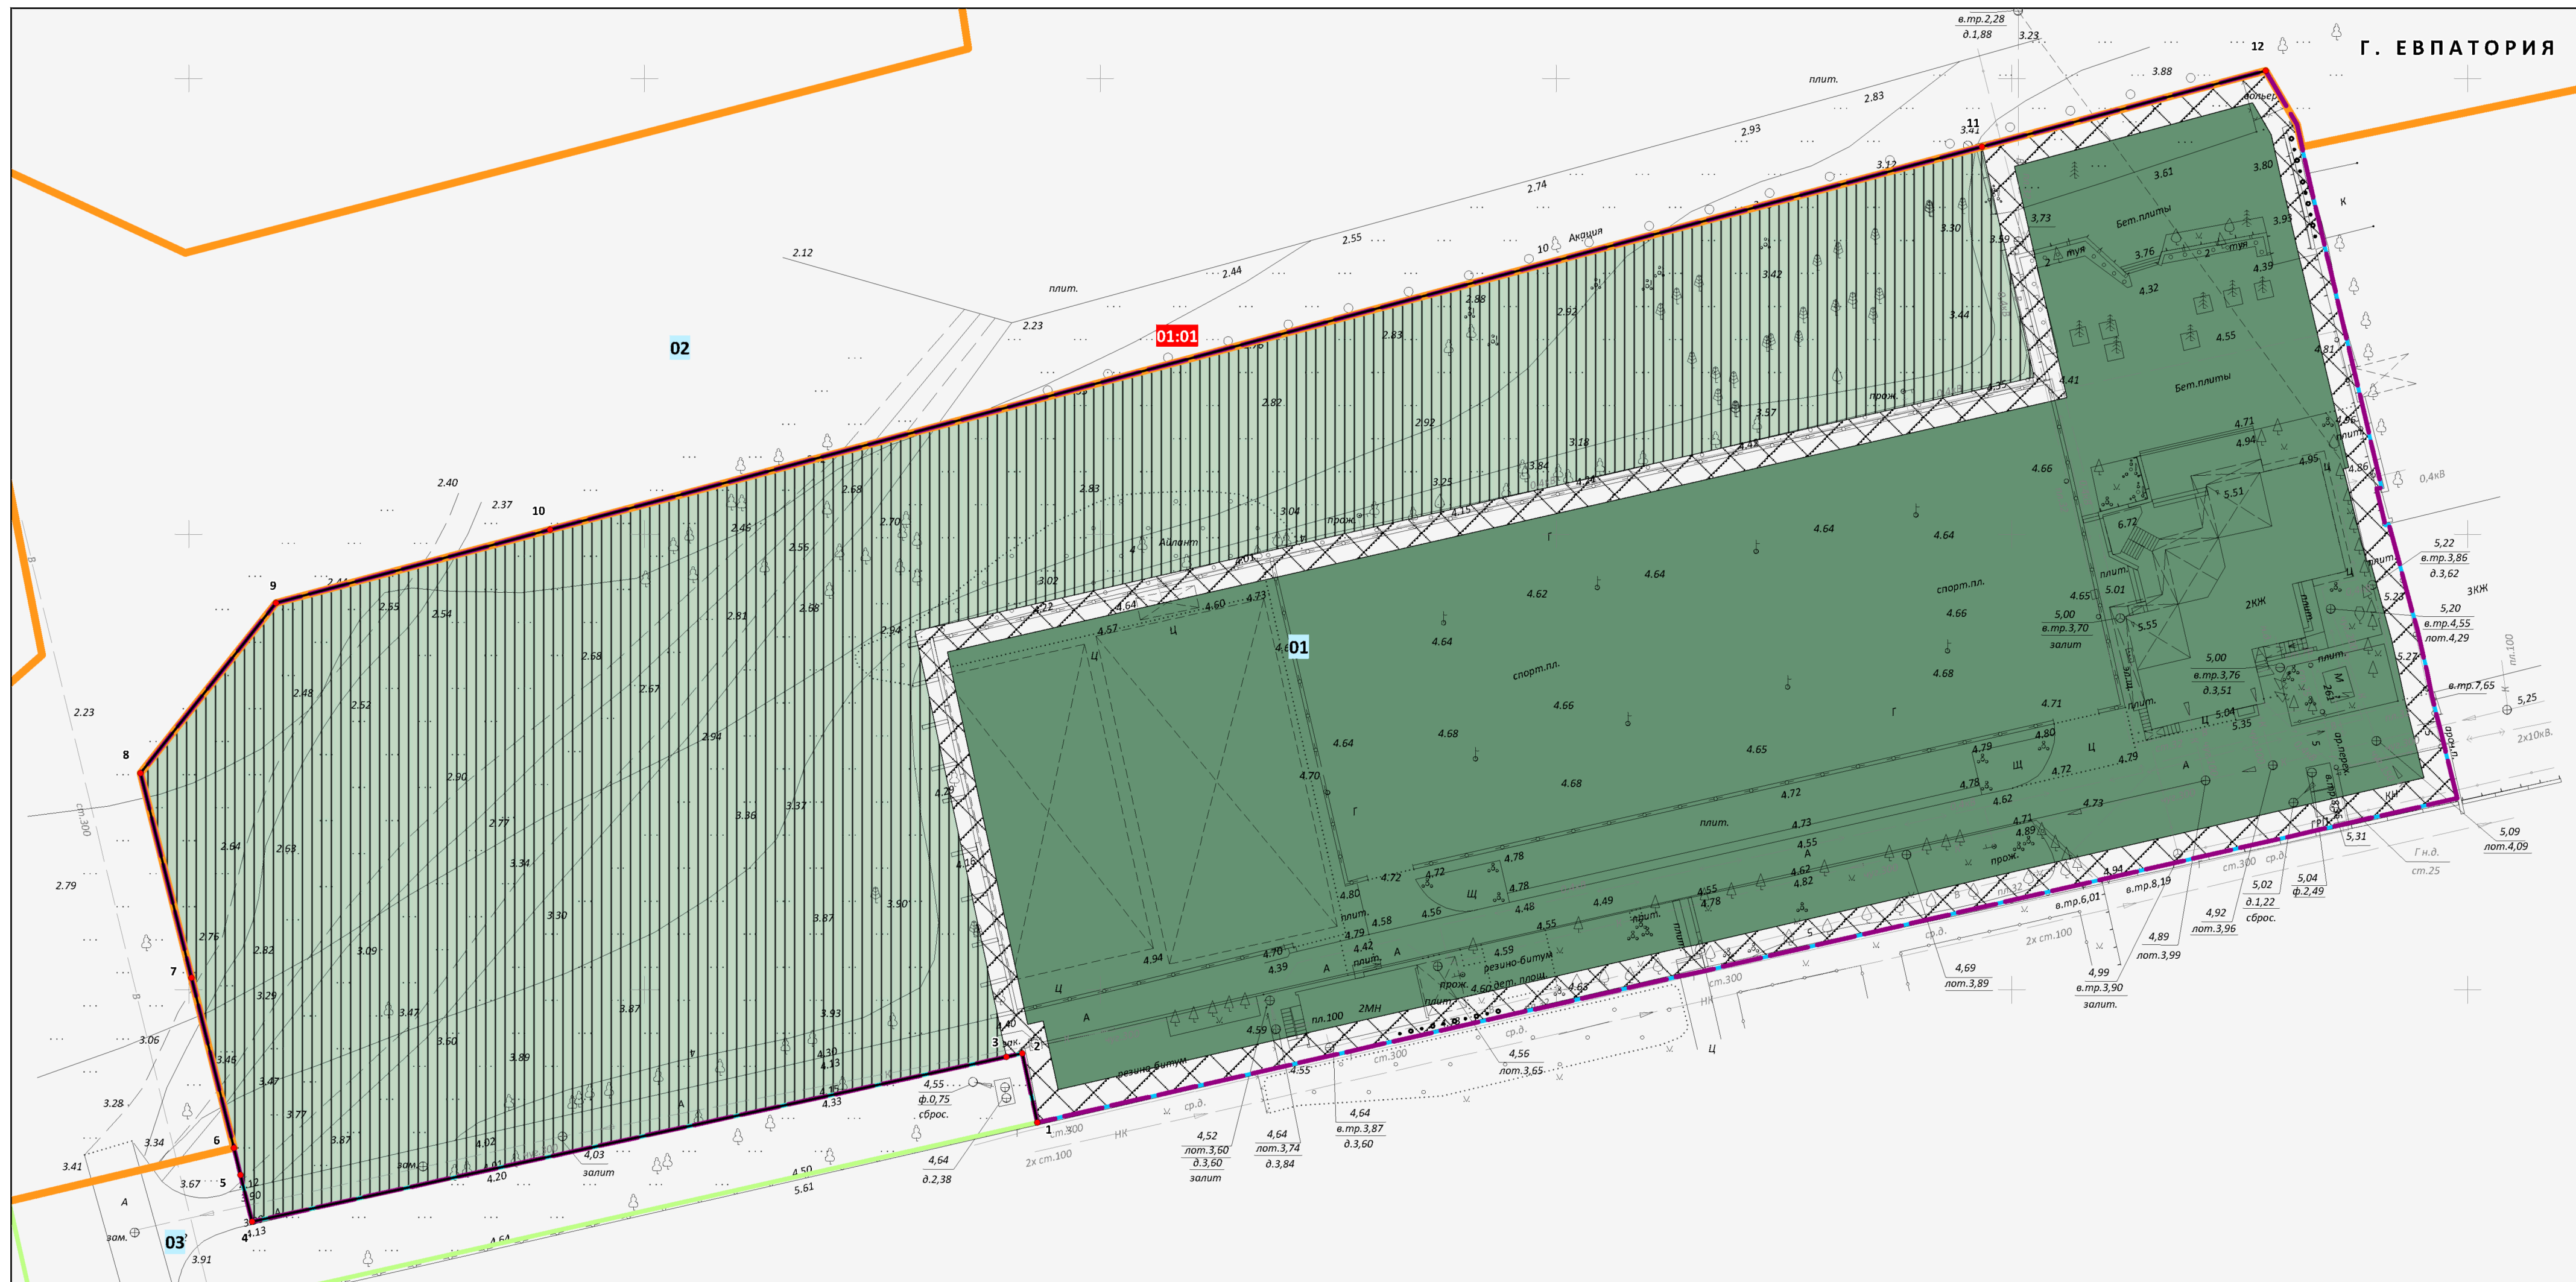

УСЛОВНЫЕ ОБОЗНАЧЕНИЯ

- Граница проектируемой территории
- Устанавливаемые красные линии
- Условные номера устанавливаемых красных линий
- Номера поворотных точек устанавливаемых красных линий

ГРАНИЦЫ ЧАСТЕЙ ПЛАНИРУЕМЫХ ЭЛЕМЕНТОВ ПЛАНИРОВОЧНОЙ СТРУКТУРЫ

- Квартал
- Улично-дорожная сеть
- Территория общего пользования
- Условные номера частей планируемых элементов планировочной структуры

ГРАНИЦЫ ЗОН ПЛАНИРУЕМОГО РАЗМЕЩЕНИЯ ОБЪЕКТОВ КАПИТАЛЬНОГО СТРОИТЕЛЬСТВА

- Границы зоны планируемого размещения комплекса апарт-отелей
- Зона территорий перспективного развития *
- Границы территорий, не предусматривающих планируемого размещения объектов капитального строительства

Примечания:

1. В границах проектируемой территории существующие красные линии и границы существующих элементов планировочной структуры не установлены.
2. Проектом планировки территории, разработанным в составе документации по планировке территории, виды элементов планировочной структуры установлены в соответствии с приказом Министерства строительства и жилищно-коммунального хозяйства Российской Федерации от 25.04.2017 № 738/пр «Об утверждении видов элементов планировочной структуры».
3. * Допускается развитие территории в соответствии видами разрешенного использования земельных участков, ПЗЗ городского округа Евпатория и ранее выданной разрешительной документацией.

ДОКУМЕНТАЦИЯ ПО ПЛАНИРОВКЕ ТЕРРИТОРИИ (В СОСТАВЕ ПРОЕКТ ПЛАНИРОВКИ И ПРОЕКТ МЕЖЕВАНИЯ ТЕРРИТОРИИ) В ГРАНИЦАХ ЗЕМЕЛЬНЫХ УЧАСТКОВ С КАДАСТРОВЫМИ НОМЕРАМИ 90:18:000000:916, 90:18:010122:235, 90:18:010122:234		ИП ЩЕРБАКОВ А.А. ОГРНИП: 318911200094837 ИНН: 550510245934	
ЧЕРТЕЖ ПЛАНИРОВКИ ТЕРРИТОРИИ			
Масштаб	1:500	Разработал	Щербakov А.А.
Шифр проекта	ППМТ-28-23		
Дата			
			ОСНОВНАЯ ЧАСТЬ
			Лист 1